

CITTÀ METROPOLITANA
DI FIRENZE

DIPARTIMENTO SVILUPPO
AREA TERRITORIALE

SR 69 "Del Valdarno" ROTATORIA CASELLO A1 FIGLINE INCISA - REGGELLO



PROGETTO ESECUTIVO

CANTIERIZZAZIONE

TAVOLA N.
EEA_07_01_00

SCALA 1: 500

NOME FILE: EEA_070100 - CANTIERIZZAZIONE-@AA08

Data redazione elaborato:

C.U.P.:

PRATICA N. VNO2011/0001-1

Novembre 2017

R.U.P.: Ing. Carlo Ferrante

PROGETTISTA:

Geom. Elisabetta Nutini

COLLABORATORI:

**COORDINATORE PER LA
SICUREZZA:**

Arch. Anna Brunelli

PRIMA FASE:

0a) Sezionamento da parte di Autostrade dell'impianto di illuminazione e localizzazione dei cavi interrati ad essa relativi.

0b) Allestimento servizi igienico assistenziali nelle aree e pali luce.

- 1) Demolizione asfalto relitto stradale, plinti presenti
- Realizzazione fondazione plinto PMV.
 - Ricarica con terreno vegetale aiuole.
 - Demolizione cordolo e Posa barriera stradale.

N.B.: Verranno realizzate sia le tubazioni che i pozzetti dell'impianto elettrico, idrico e fognario.

LEGENDA


RECINZIONE DI CANTIERE

BARACCA DI CANTIERE

W.C. CHIMICO

POSTO AUTO INTERNO AL CANTIERE


AREA STOCCAGGIO MATERIALE

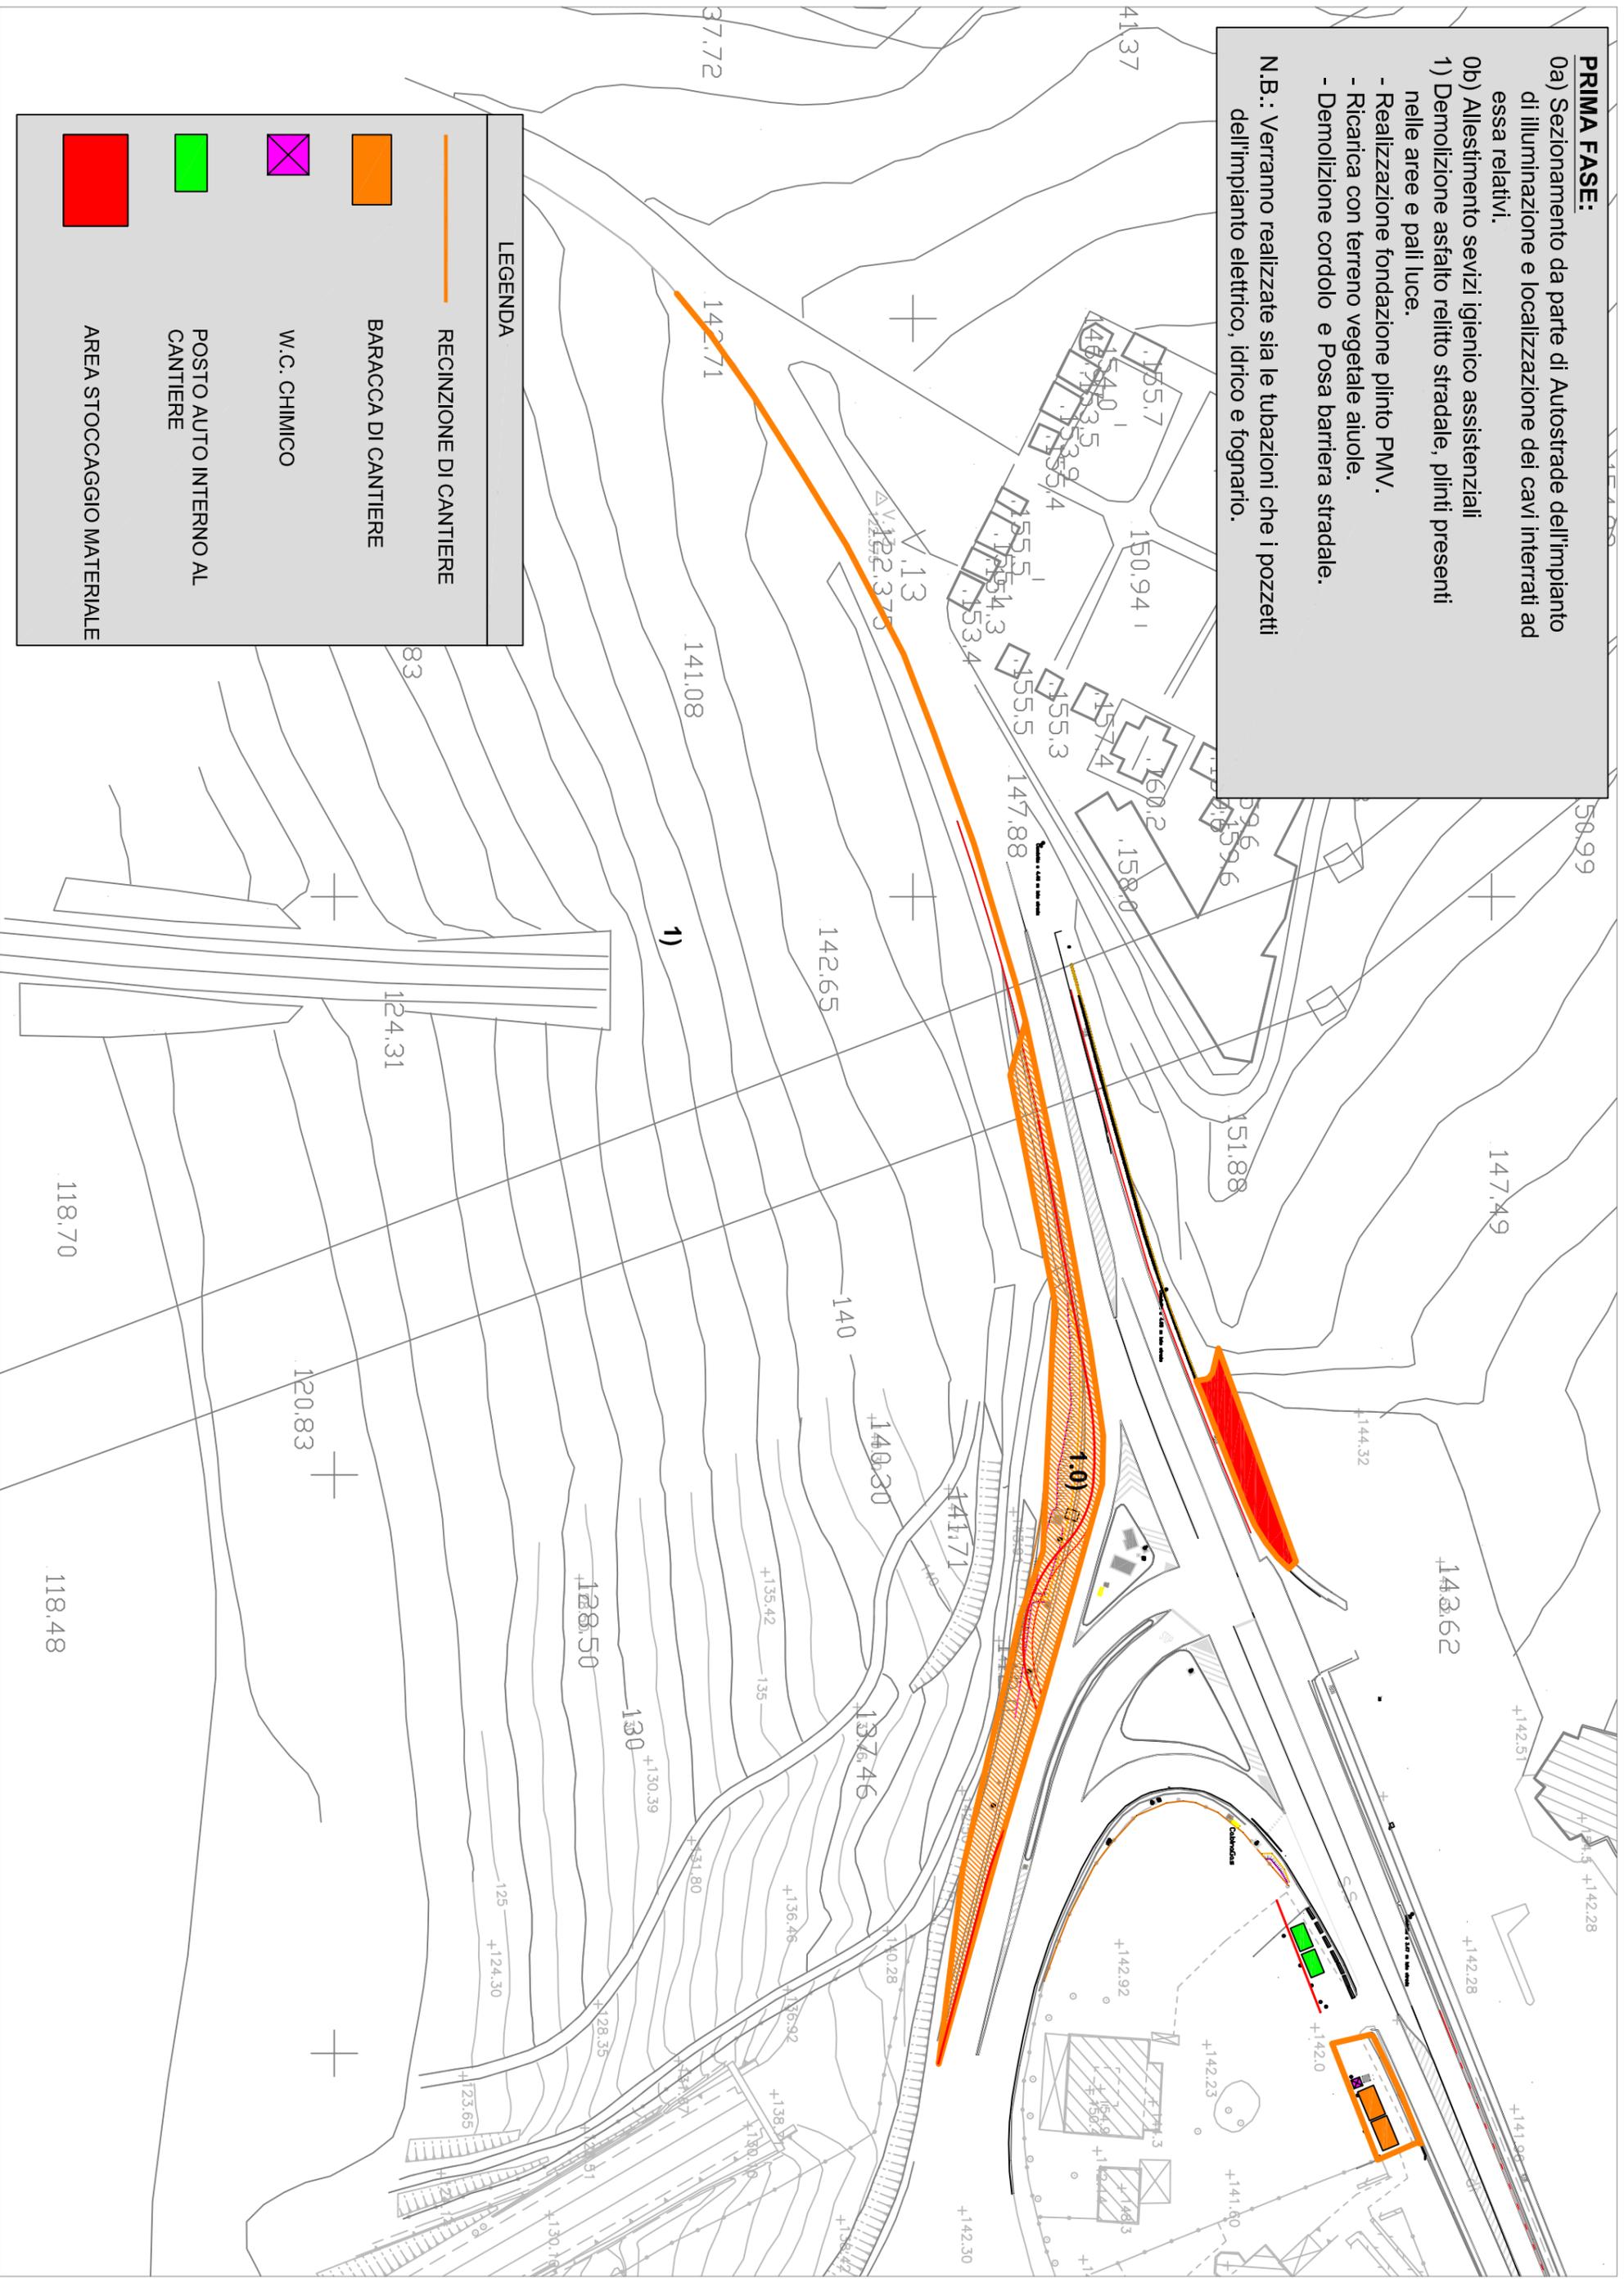

SECONDA FASE:

- 2.0) Smontaggio da parte di Autostrade e allontanamento dal cantiere dei P.M.V.;
- 2.1) Rimozione guard-rail, demolizione cordonati, plinti, manufatti e pali illuminazione presenti nelle isole esistenti e scarifica laterale aiuola.
- nelle isole, realizzazione di scavo, getto del magrone e posa del binder.
- 2.2) Realizzazione nuove isole su S. R. 69 direzione AR e FI.

N.B.: Verranno realizzate sia le tubazioni che i pozzetti dell'impianto elettrico, idrico e fognario.

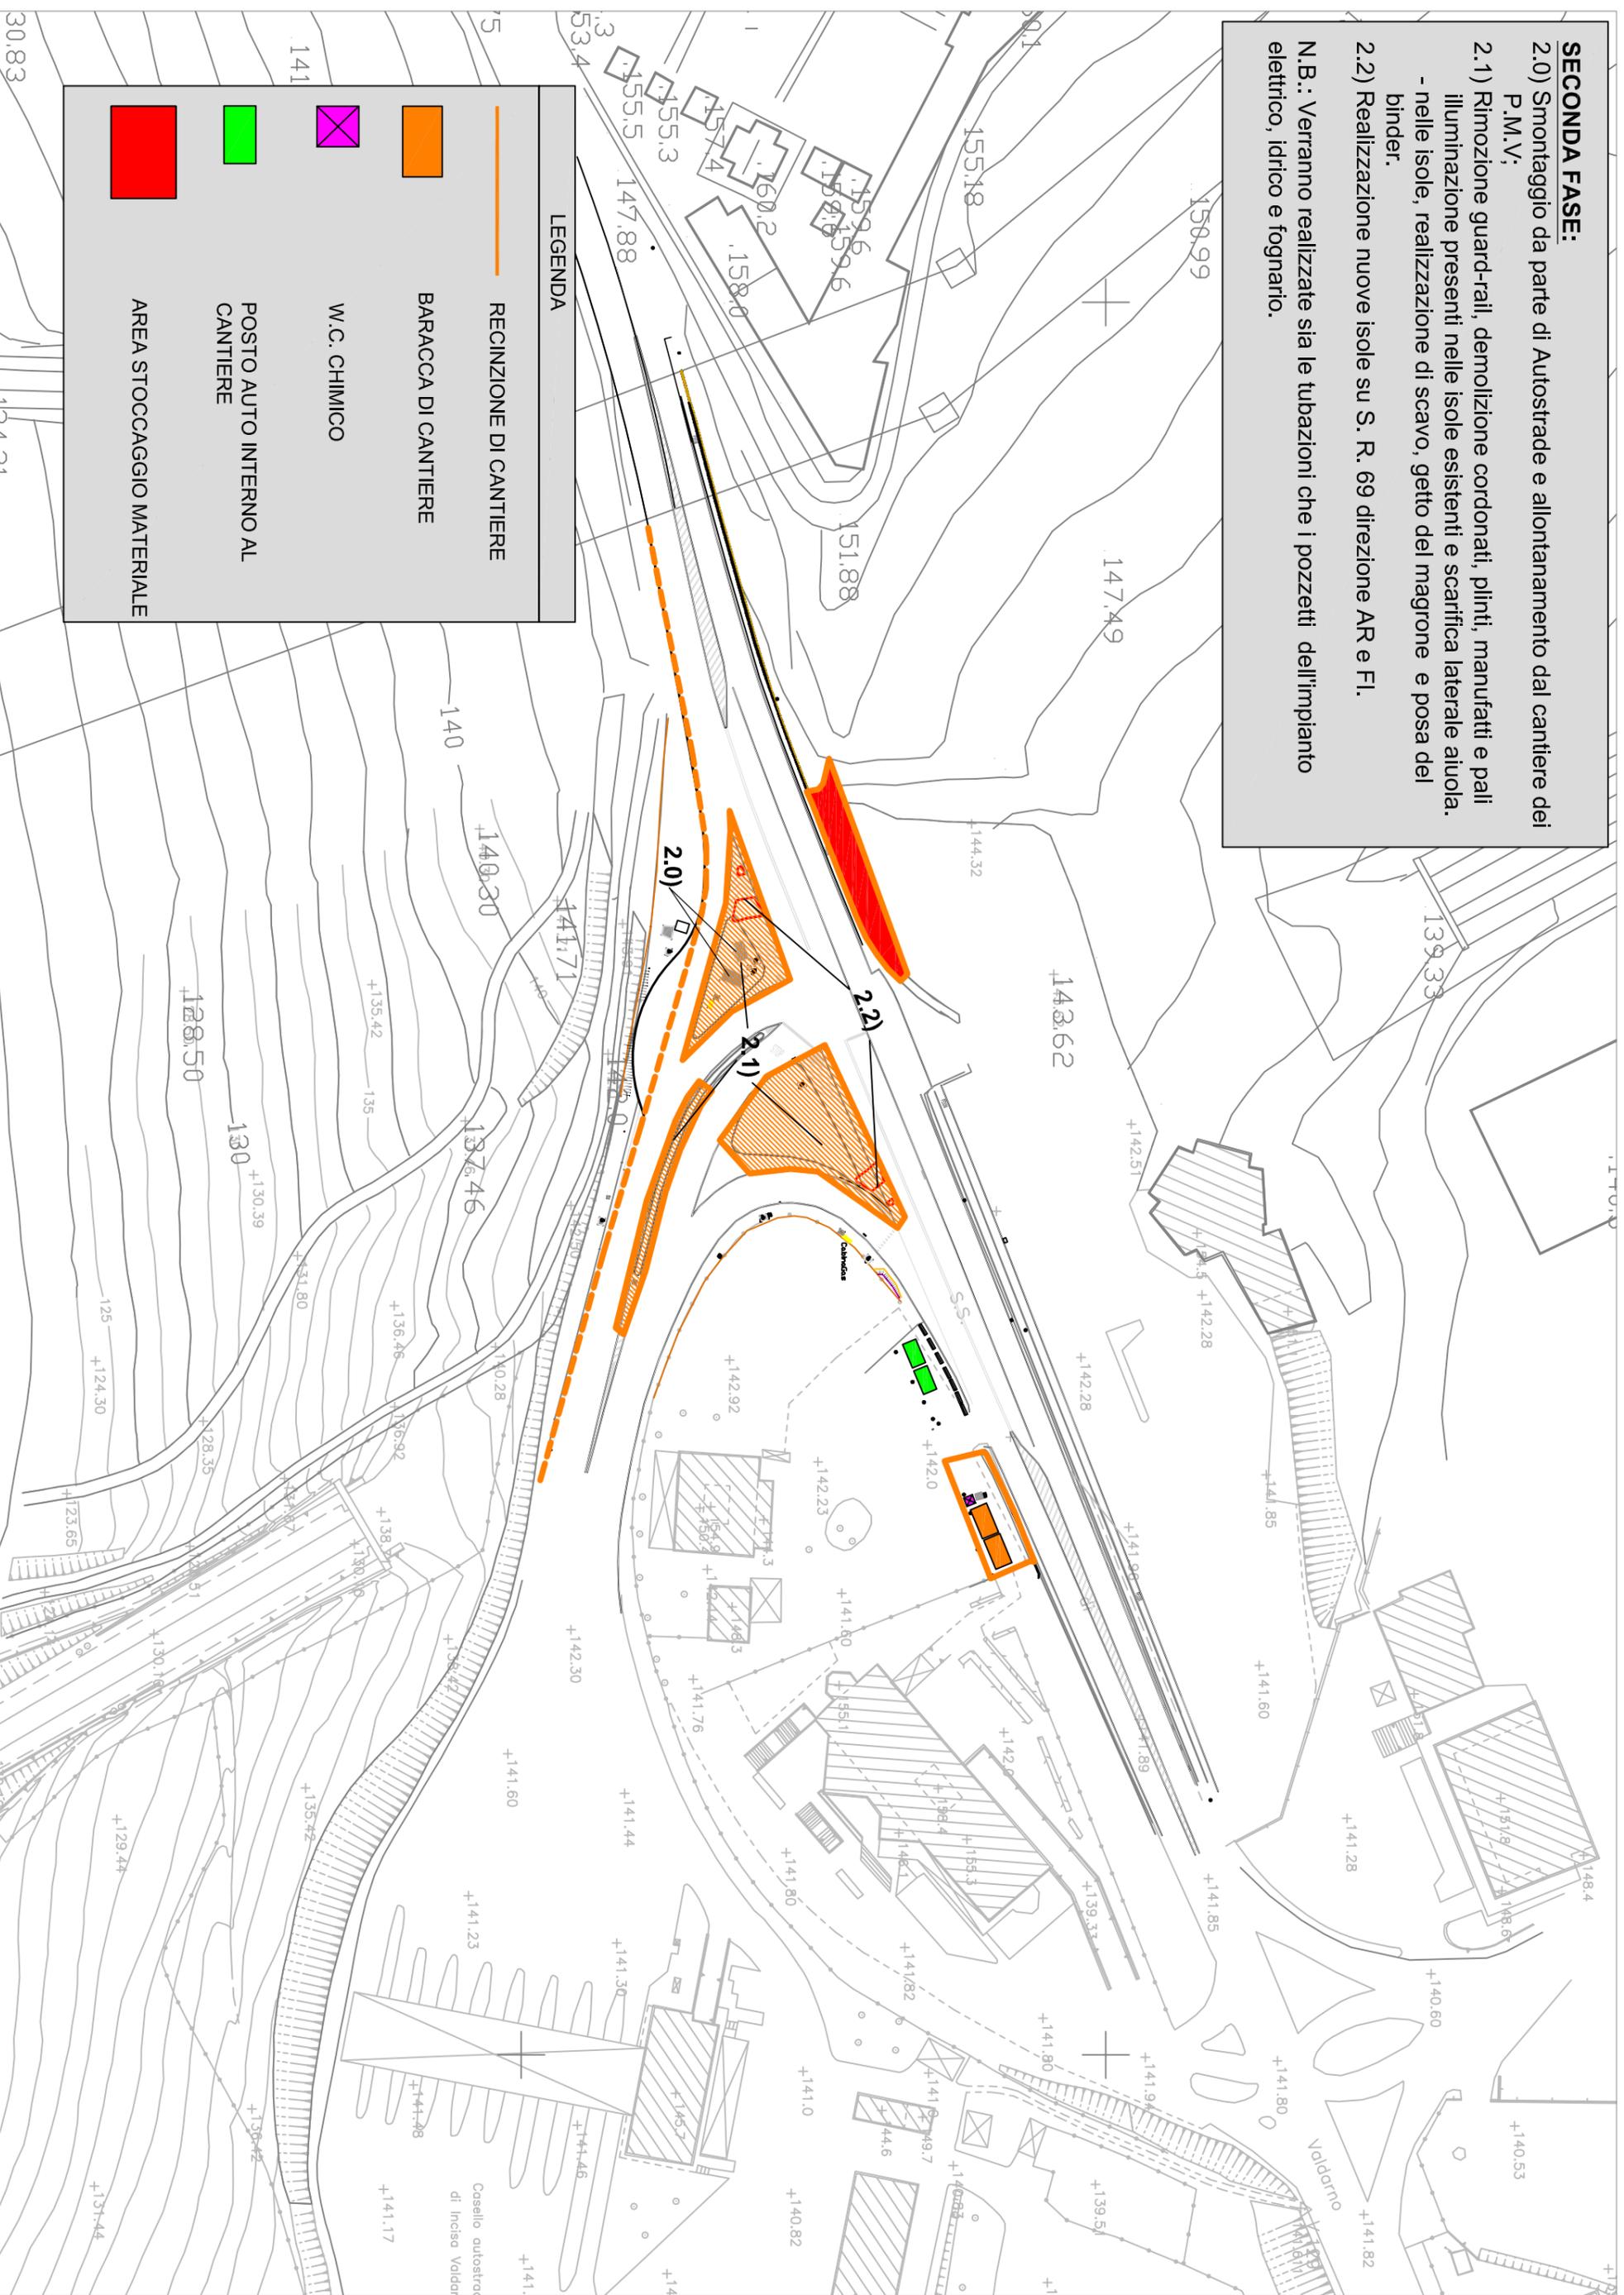


LEGENDA

-  RECINZIONE DI CANTIERE
-  BARACCA DI CANTIERE
-  W.C. CHIMICO
-  POSTO AUTO INTERNO AL CANTIERE
-  AREA STOCCAGGIO MATERIALE

TERZA FASE:

- 3.1) Realizzazione anello giratorio con circolazione a rotatoria a corsia singola;
 - realizzazione fondazione plinto torre faro;
 - riempimento e sistemazione terreno aiuola.
- 3.2) Rimozione barriera esistente;
 - Realizzazione marciapiedi;
 - demolizione palo e manufatti;
 - posa cordolo per delimitazione proprietà.
- 3.3) Demolizione relitto stradale;
 - completamento aiuola lato sud ramo A1;
 - posa barriere su terra.

N.B.: Verranno realizzate sia le tubazioni che i pozzetti dell'impianto elettrico, idrico e fognario.

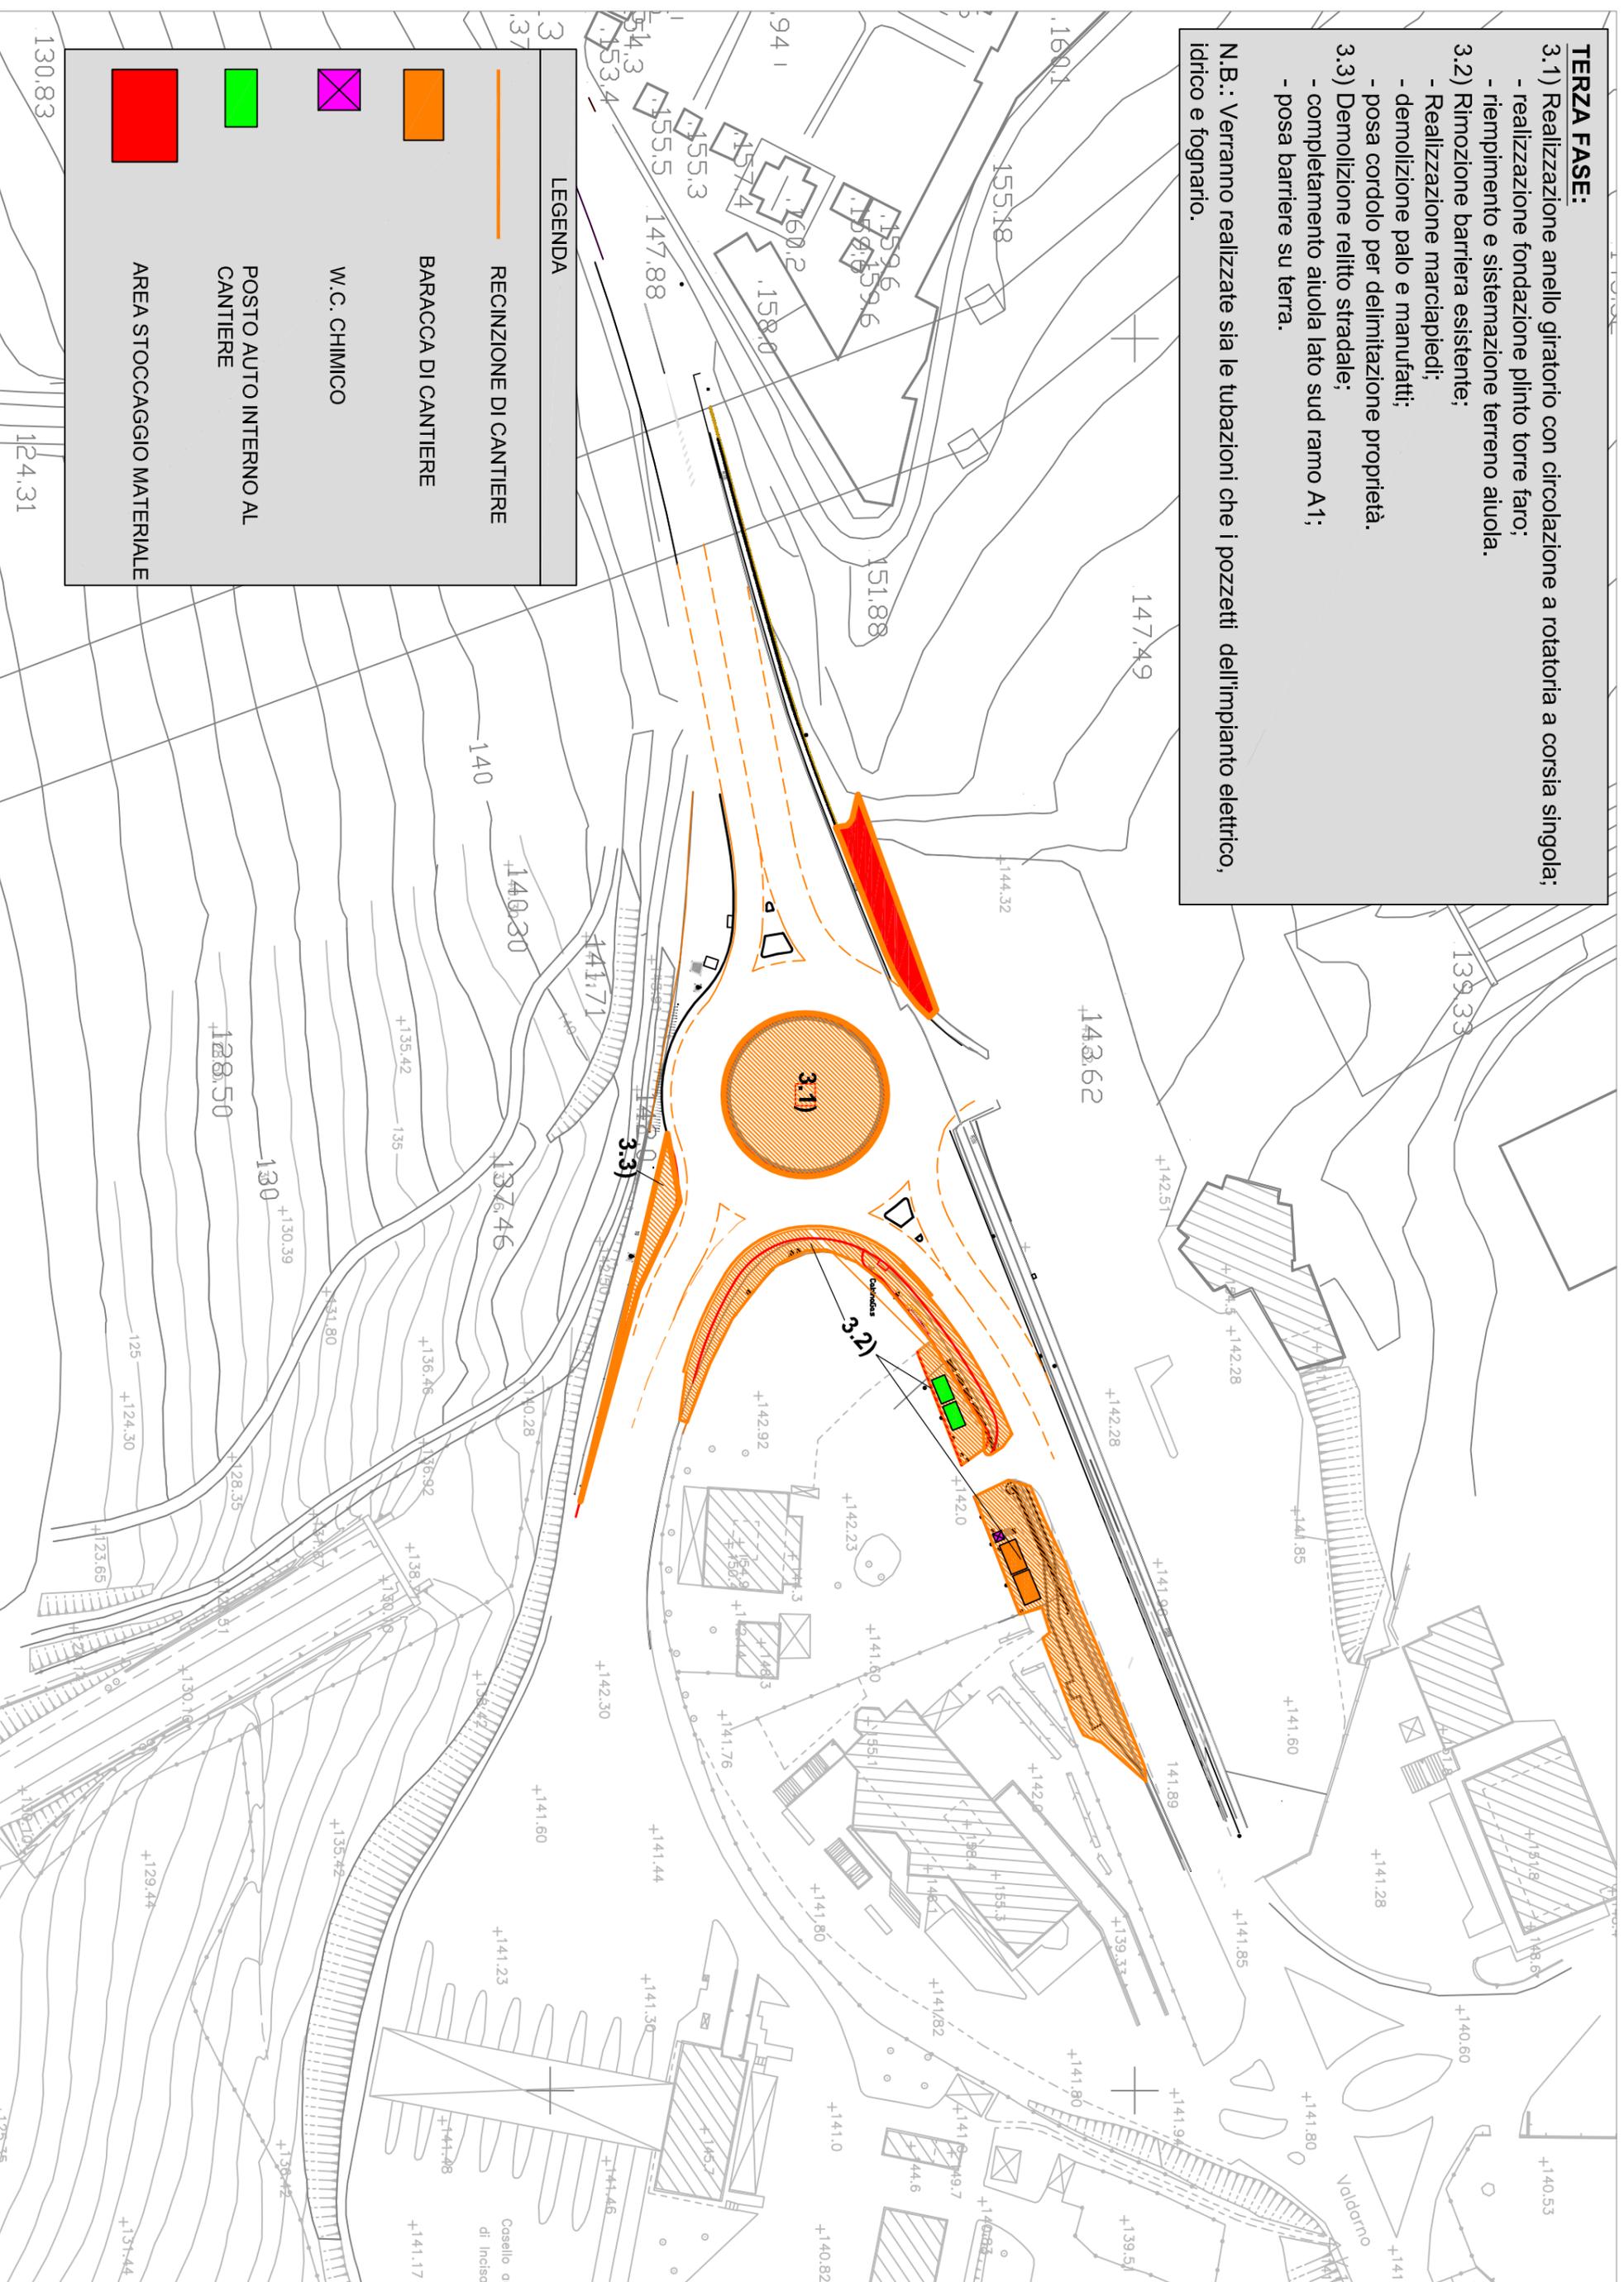

LEGENDA

RECINZIONE DI CANTIERE

BARACCA DI CANTIERE

W.C. CHIMICO

POSTO AUTO INTERNO AL CANTIERE

AREA STOCCAGGIO MATERIALE


Valdarno

Cosello out di Inciso

QUARTA FASE:

- 4.1) Rimozione barriera esistente e parapetonali;
 - demolizione rettilo stradale e cordonati;
 - realizzazione fondazione plinto P.M.V.
 - realizzazione marciapiede, aiuole e golfo lato Nord, sistemazione con magrone golfo.
- 4.2) Realizzazione isola ramo direzione A1.

N.B.: Verranno realizzate sia le tubazioni che i pozzetti dell'impianto elettrico, idrico e fognario.

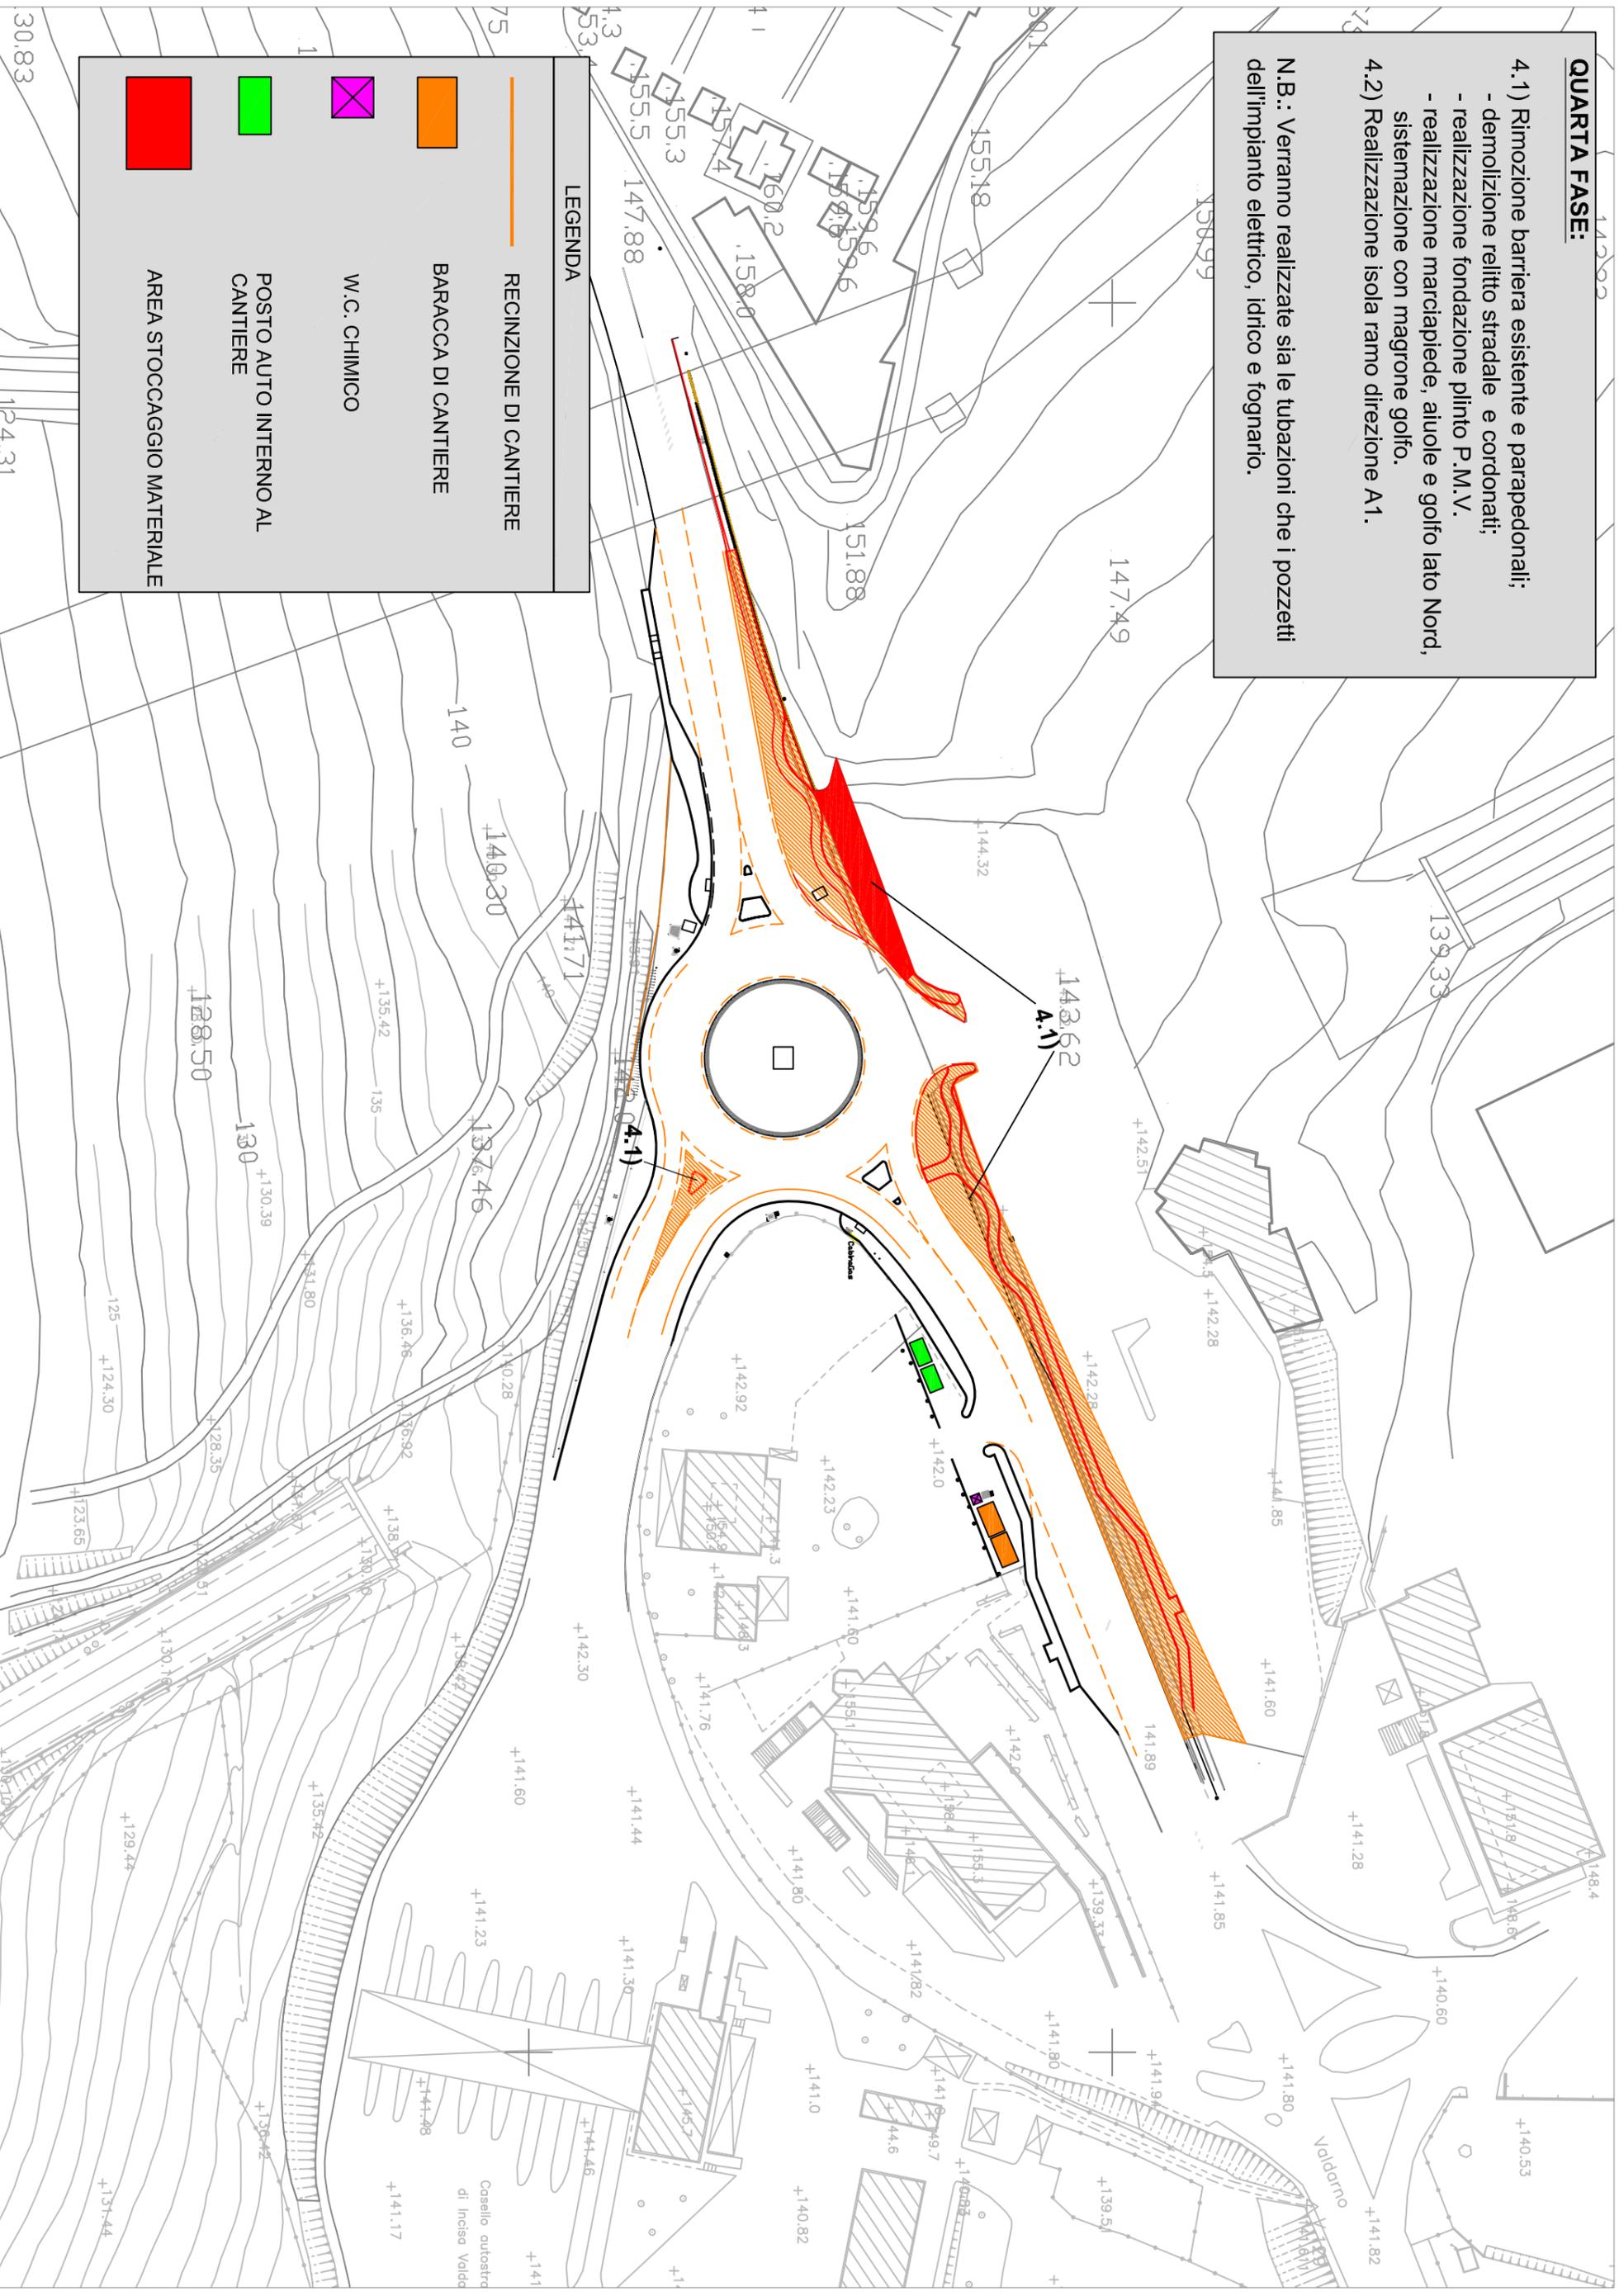

QUINTA FASE:

- 5.1) Asfaltatura - tappeto;
- posa pensiline;
- segnaletica orizzontale e verticale;
- cablaggio impianti e attivazione;
- smontaggio cantiere

LEGENDA

- RECINZIONE DI CANTIERE
- BARACCA DI CANTIERE
- W.C. CHIMICO
- POSTO AUTO INTERNO AL CANTIERE
- AREA STOCCAGGIO MATERIALE

