

PROGETTO ESECUTIVO n° L001-2018 (Cup B19F17000000003)

REALIZZAZIONE di MANTO da GIOCO in SINTETICO
del CAMPO da RUGBY ANNESSO al PLESSO
SCOLASTICO I.T.T. MARCO POLO a
S. BARTOLOLO a CINTOIA - FIRENZE

A02 PLANIMETRIA - Stato Attuale


Scala 1:500

RESPONSABILE UNICO DEL PROCEDIMENTO
Ing. Gianni Paolo Cianchi

COORDINATORE del GRUPPO di PROGETTAZIONE
Ing. Nicola Azzurrini

COORDINATORE DELLA SICUREZZA IN FASE DI PROGETTAZIONE
Per. Agr. Neri Niccolai

Gennaio 2018

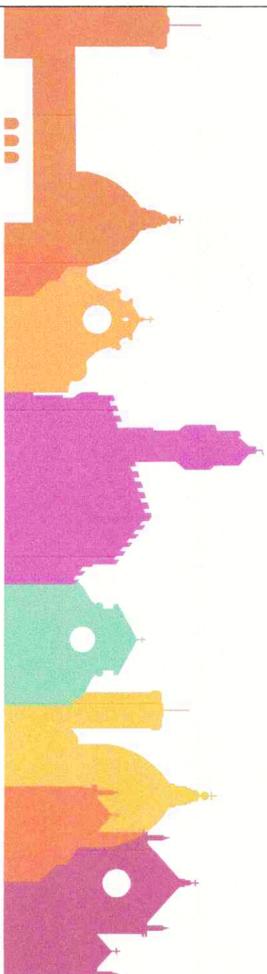

PIANTA PIANO TERRA

