


A03 **PLANIMETRIA di TRACCIAMENTO** **Stato di Progetto** **Scala 1:200**

**COORDINATORE DELLA SICUREZZA
IN FASE DI PROGETTAZIONE**
Per. Agr. Neri Niccolai

Gennaio 2018

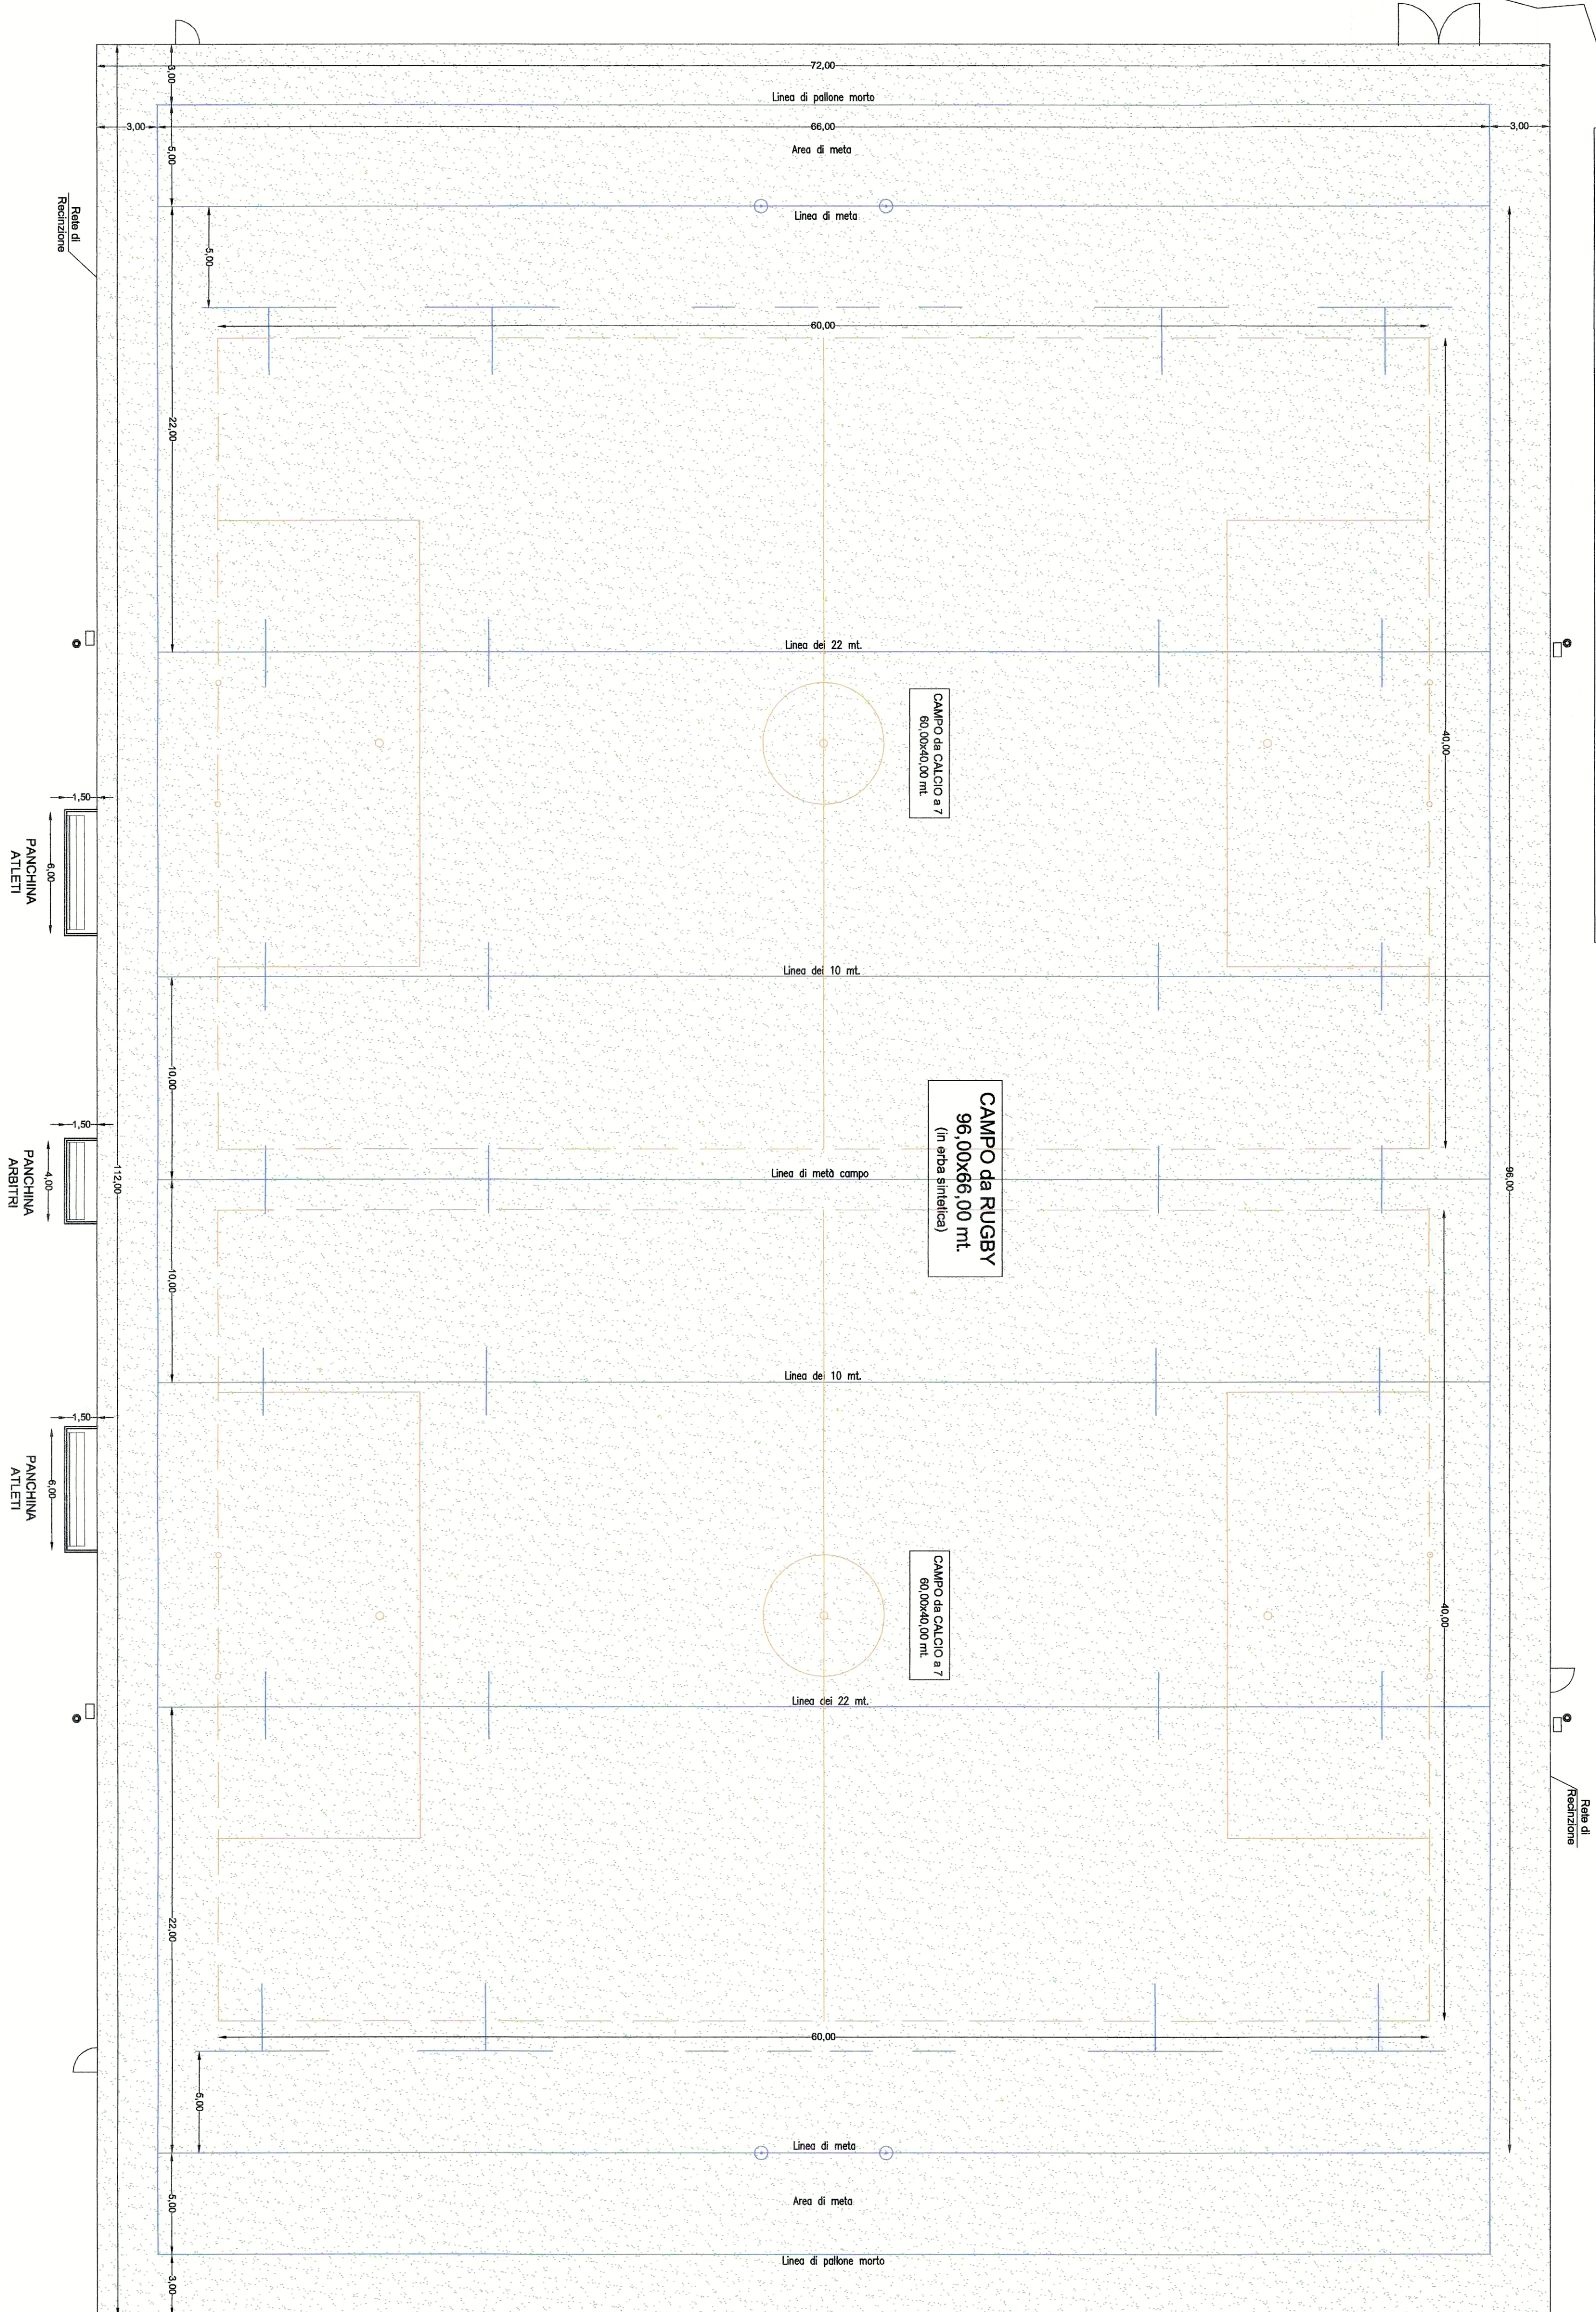

PIANTA PIANO TERRA