

PROGETTO ESECUTIVO n° L001-2018 (Cup B19F17000000003)

**REALIZZAZIONE di MANTO da GIOCO in SINTETICO del CAMPO da RUGBY ANNESSO al PLESSO SCOLASTICO I.T.T. MARCO POLO a S. BARTOLO a CINTOIA - FIRENZE**



**A04 PLANIMETRIA SCHEMA PENDENZE e DRENAGGIO SUPERFICIALE**

Scala 1:200

**RESPONSABILE UNICO DEL PROCEDIMENTO** Ing. Gianni Paolo Cianchi  
**COORDINATORE del GRUPPO di PROGETTAZIONE** Per. Agr. Neri Niccolai  
**PROGETTISTI** Geom. Serena Olivari  
 Geom. Simona Amadori

**COORDINATORE DELLA SICUREZZA IN FASE DI PROGETTAZIONE** Per. Agr. Neri Niccolai

Gennaio 2018

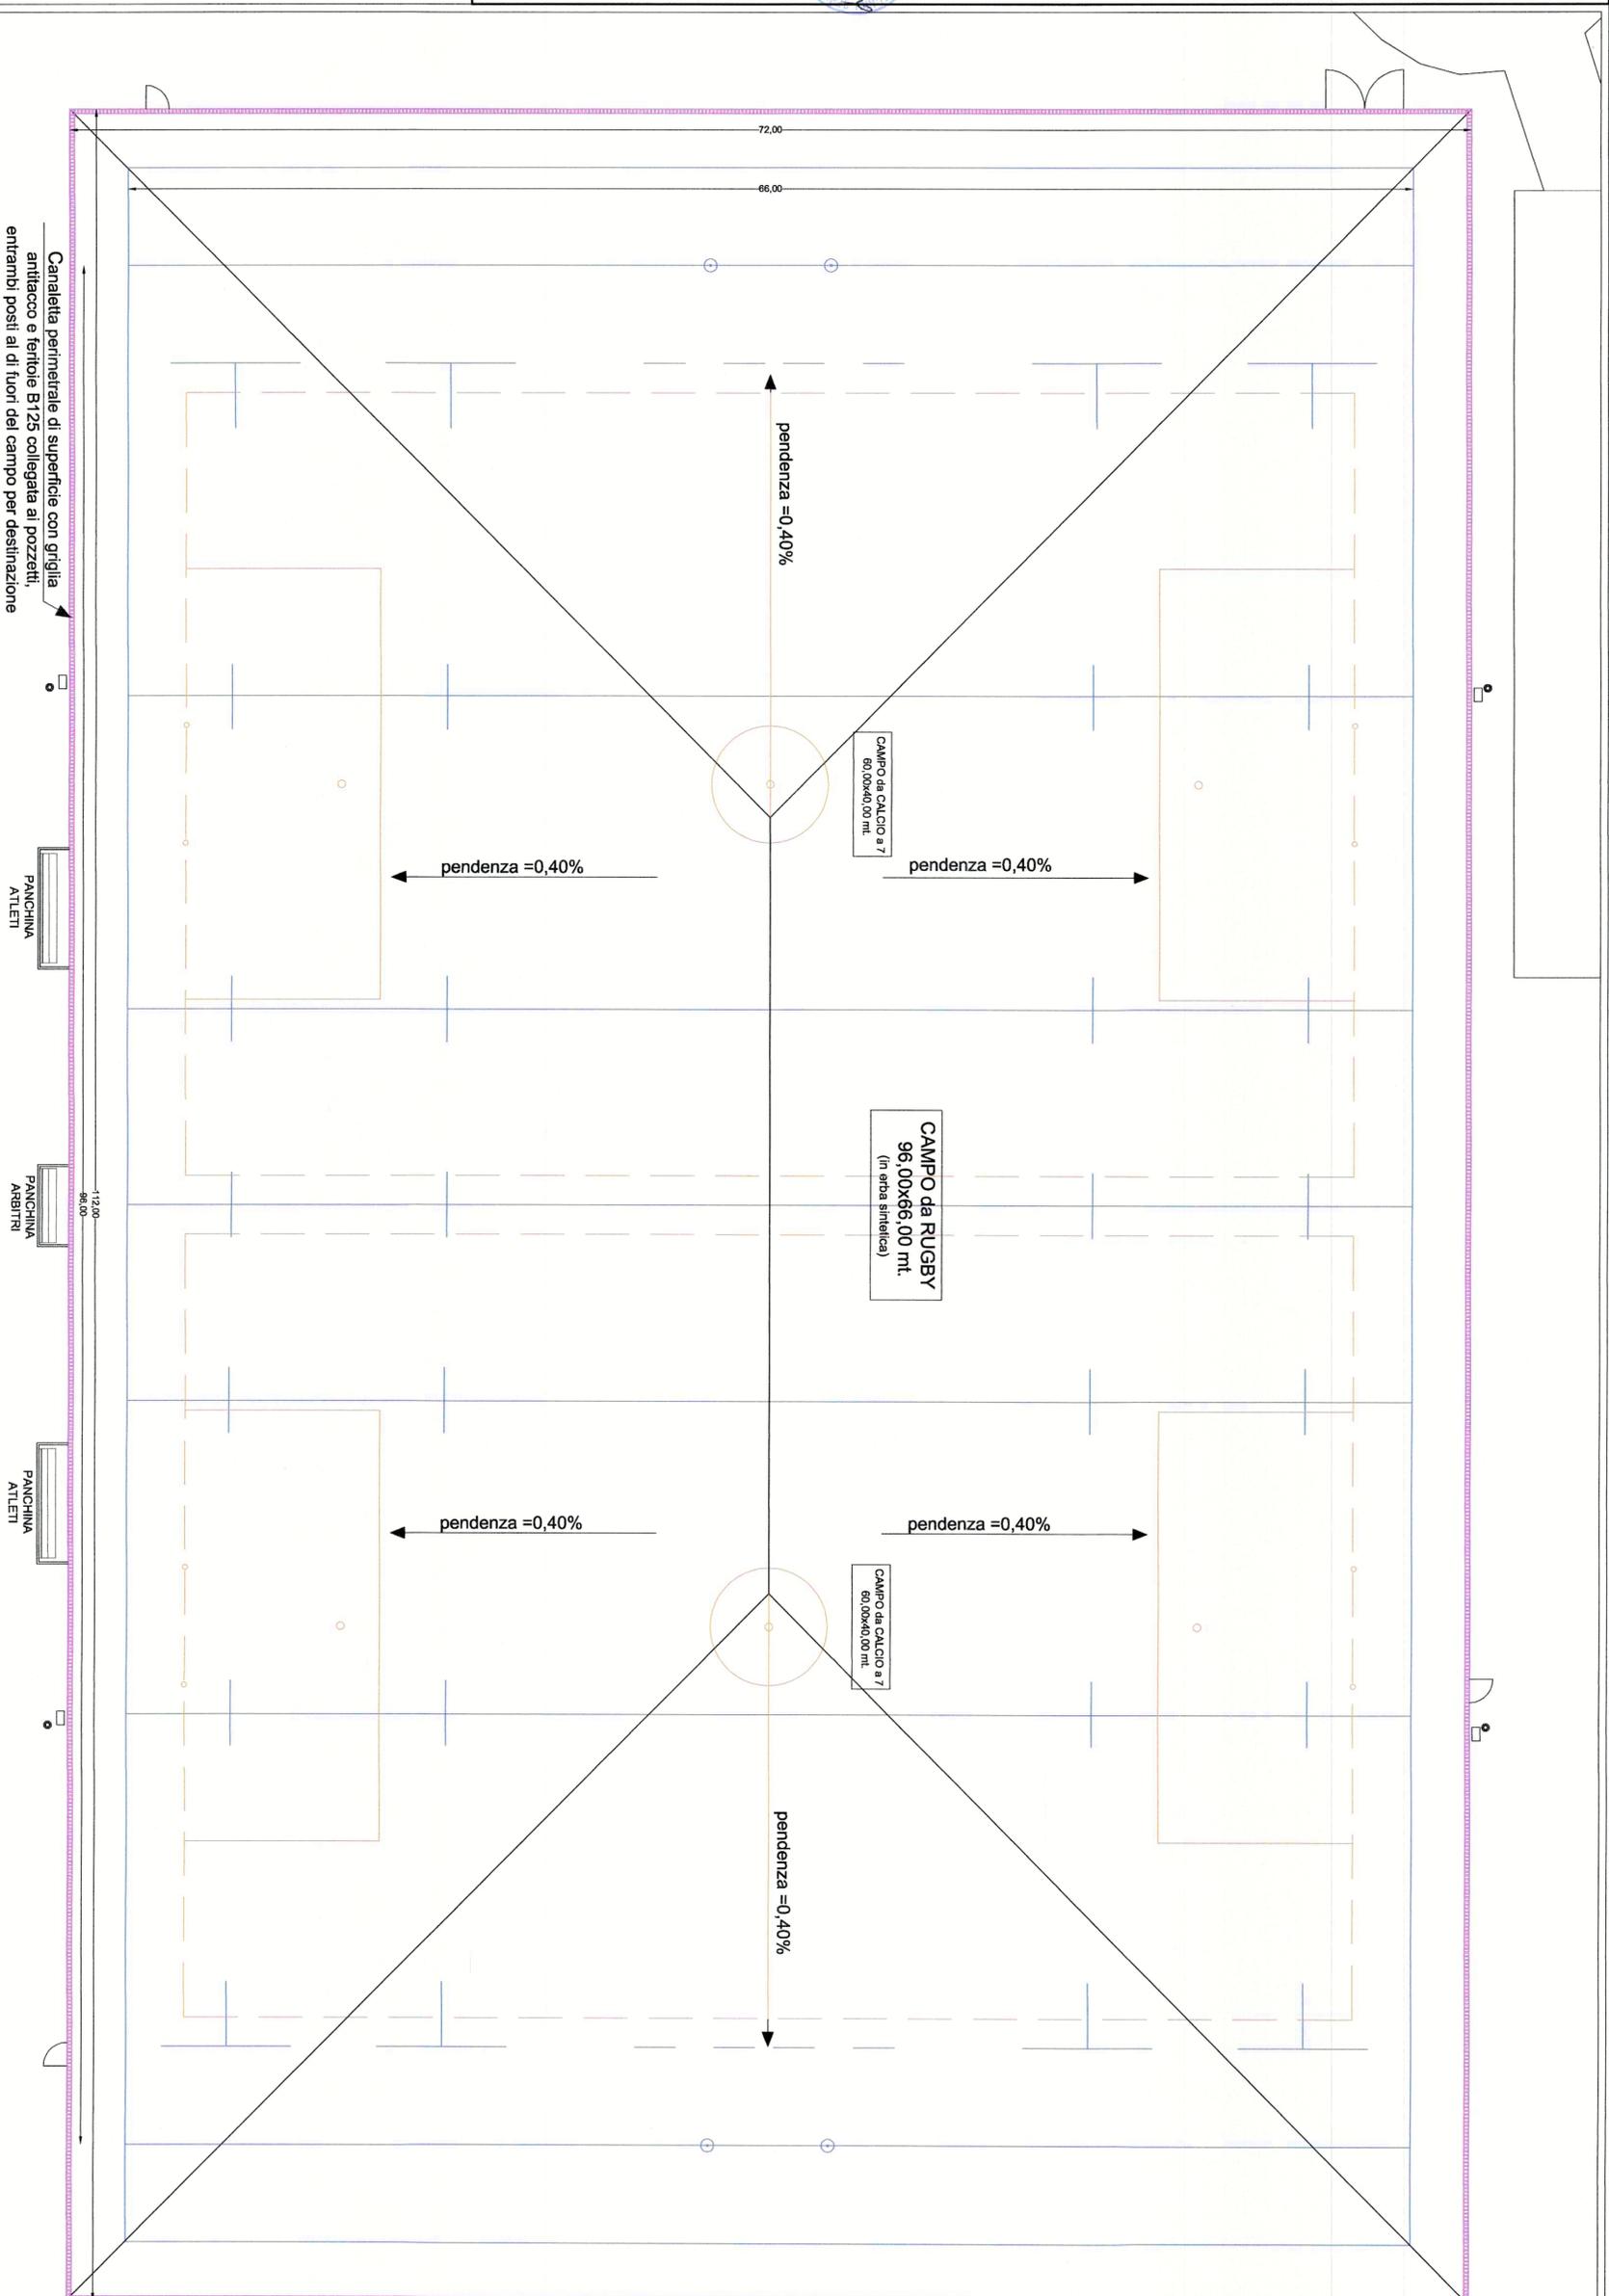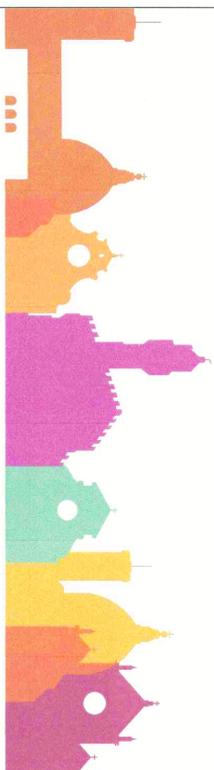

**PIANTA PIANO TERRA**