

LICEO STATALE "G. PASCOLI"
LAVORI DI RIPRISTINO SOLAI PIANO PRIMO - II LOTTO



LICEO STATALE "G. PASCOLI"
Viale Don Minzoni, 58
50129 Firenze

CODICE CUP:
CODICE STR:

PROPRIETÀ:
CITTÀ METROPOLITANA
DI FIRENZE
LEGALE RAPPRESENTANTE:
RESPONSABILE DELLA DIREZIONE
Ing. Gianni Paolo Cianchi

responsabile del procedimento
Ing. Gianni Paolo Cianchi
PROGETTISTA:
ing. Gianni Paolo Cianchi

Direzione Edilizia


CITTÀ METROPOLITANA DI FIRENZE



data: Marzo 2018
REVISIONE:


PROGETTO DI FATTIBILITÀ
INDIVIDUAZIONE DEGLI INTERVENTI
Scala 1:1000 - 1:500

elaborato n°
AR01

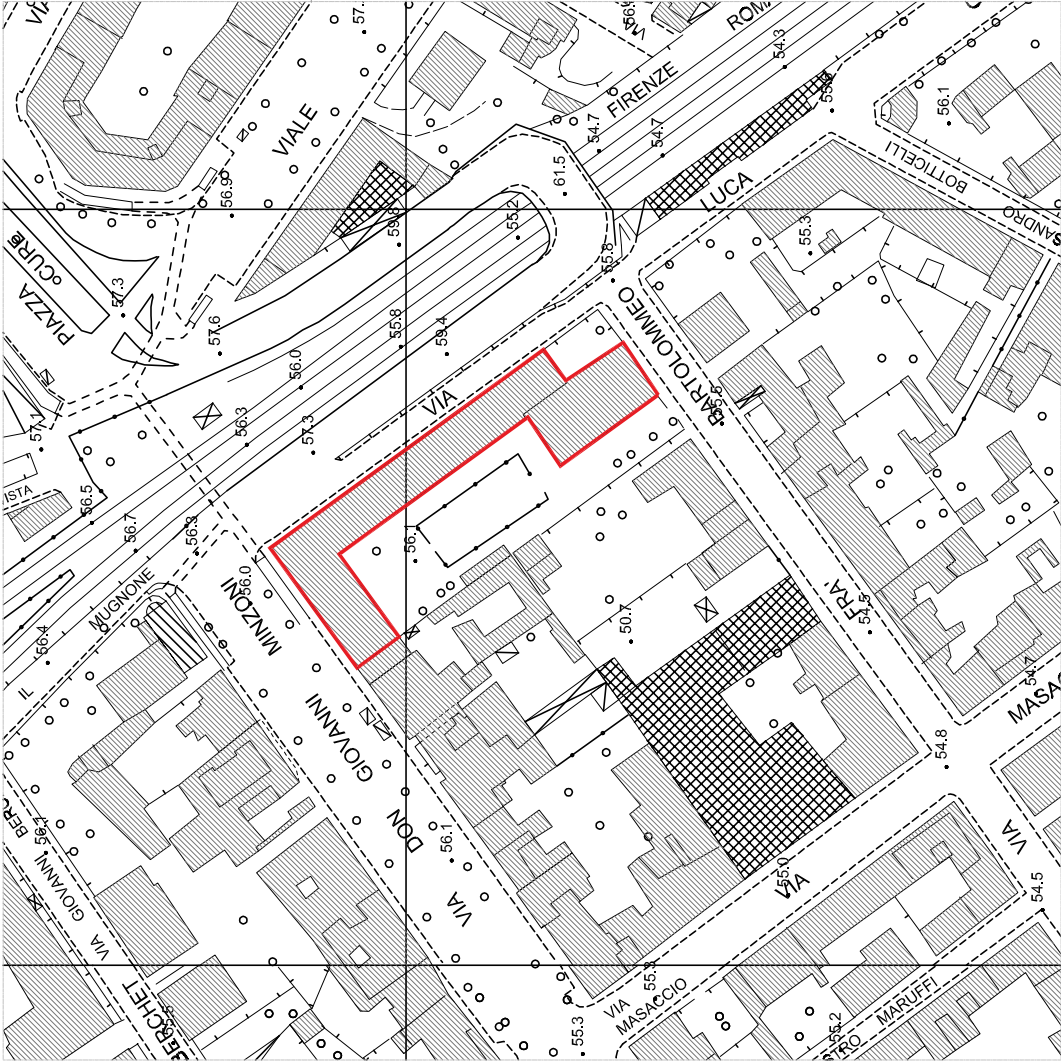


PLANIMETRIA DI RIFERIMENTO
1:2000


- Consolidamento solai a voltine di mattoni
- Sostituzione solai esistenti con nuovo solai in acciaio e laterizio
- Manutenzione copertura con inserimento di guaina bituminosa

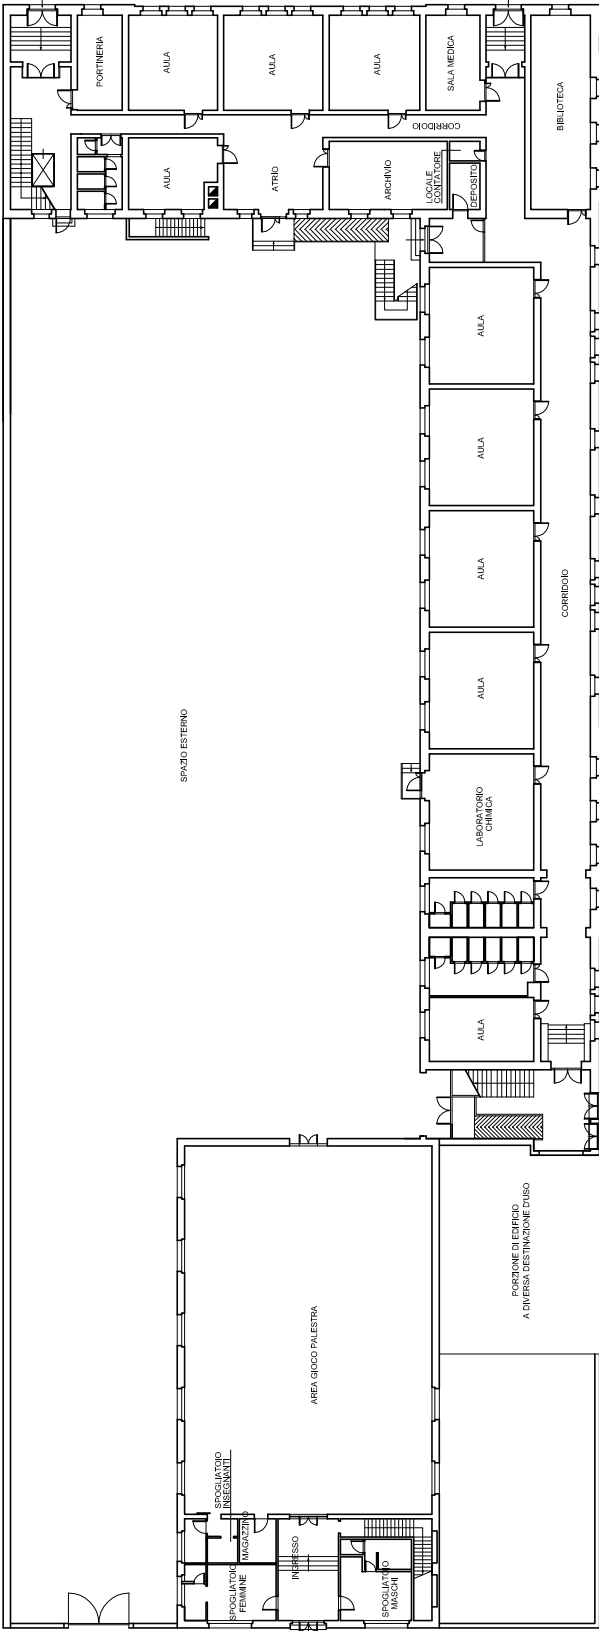

PIANTA PIANO TERRA
1:500

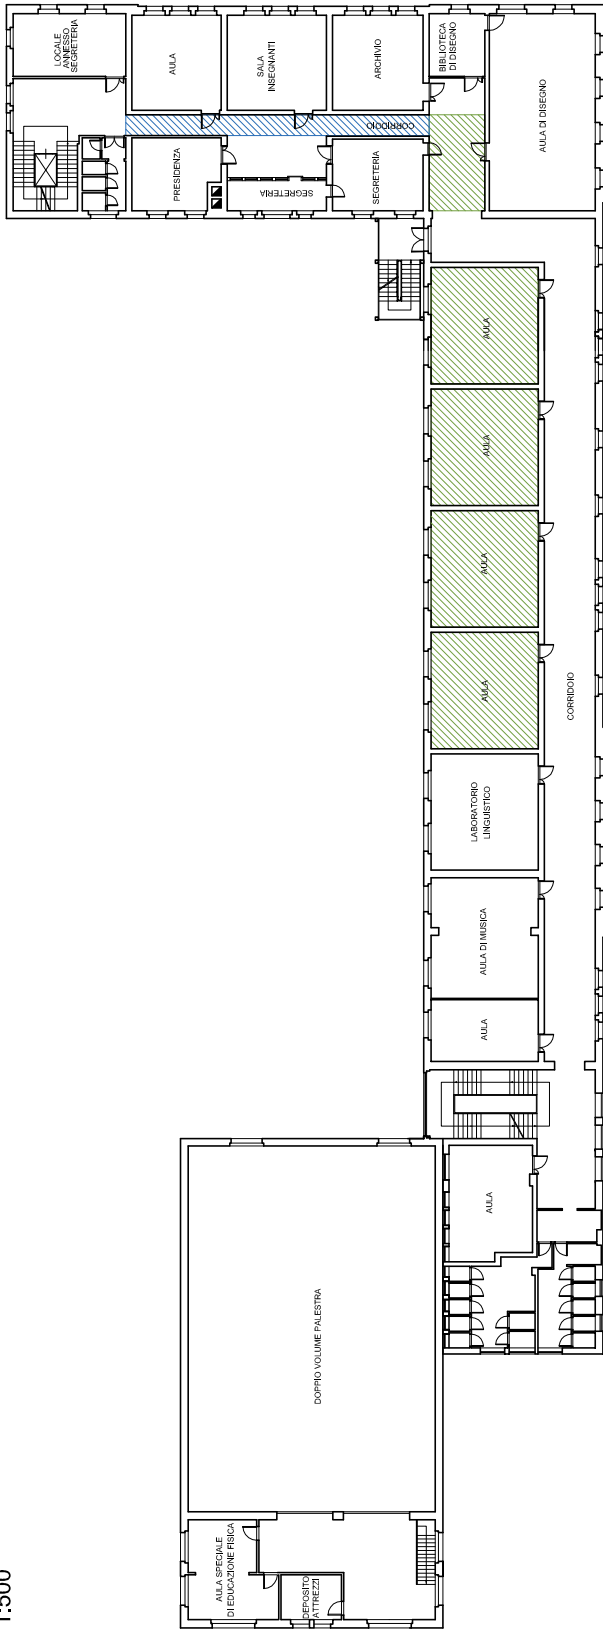

PIANTA PIANO PRIMO
1:500

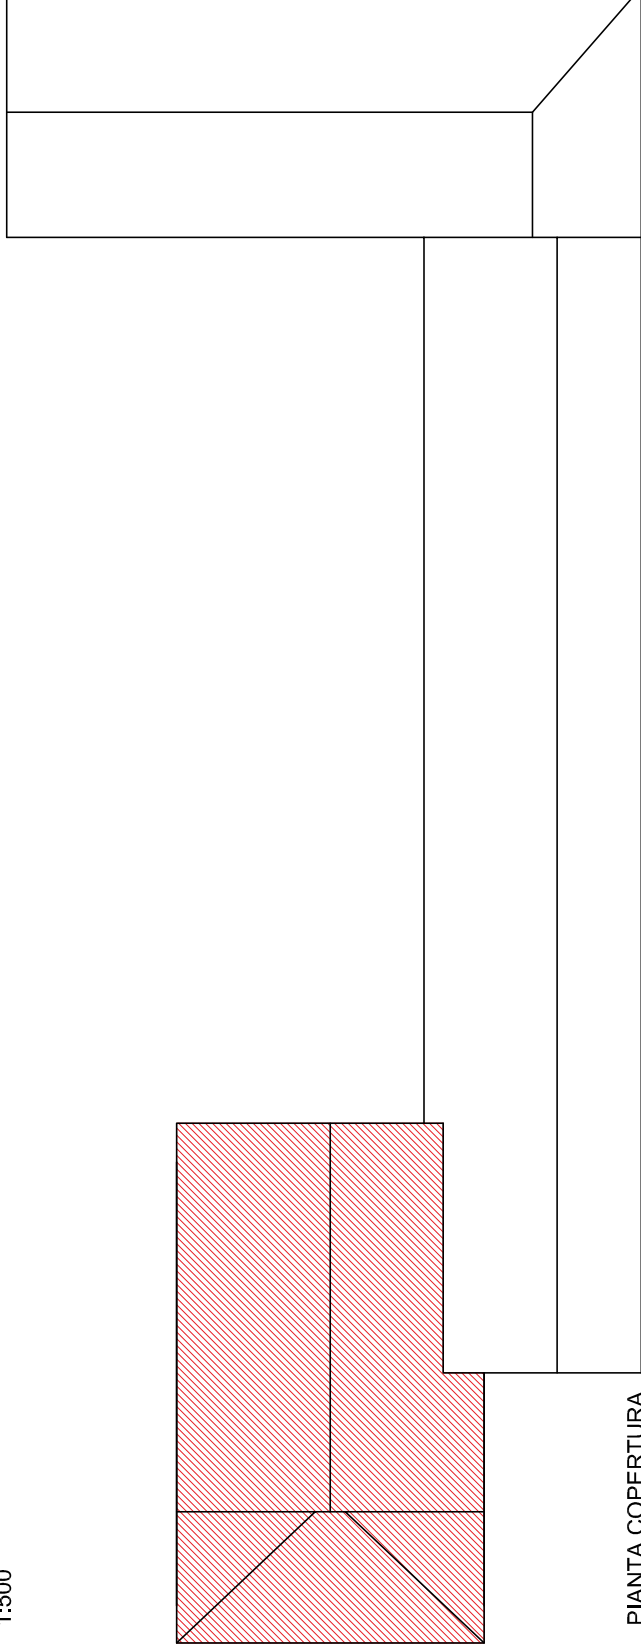

PIANTA COPERTURA
1:500