



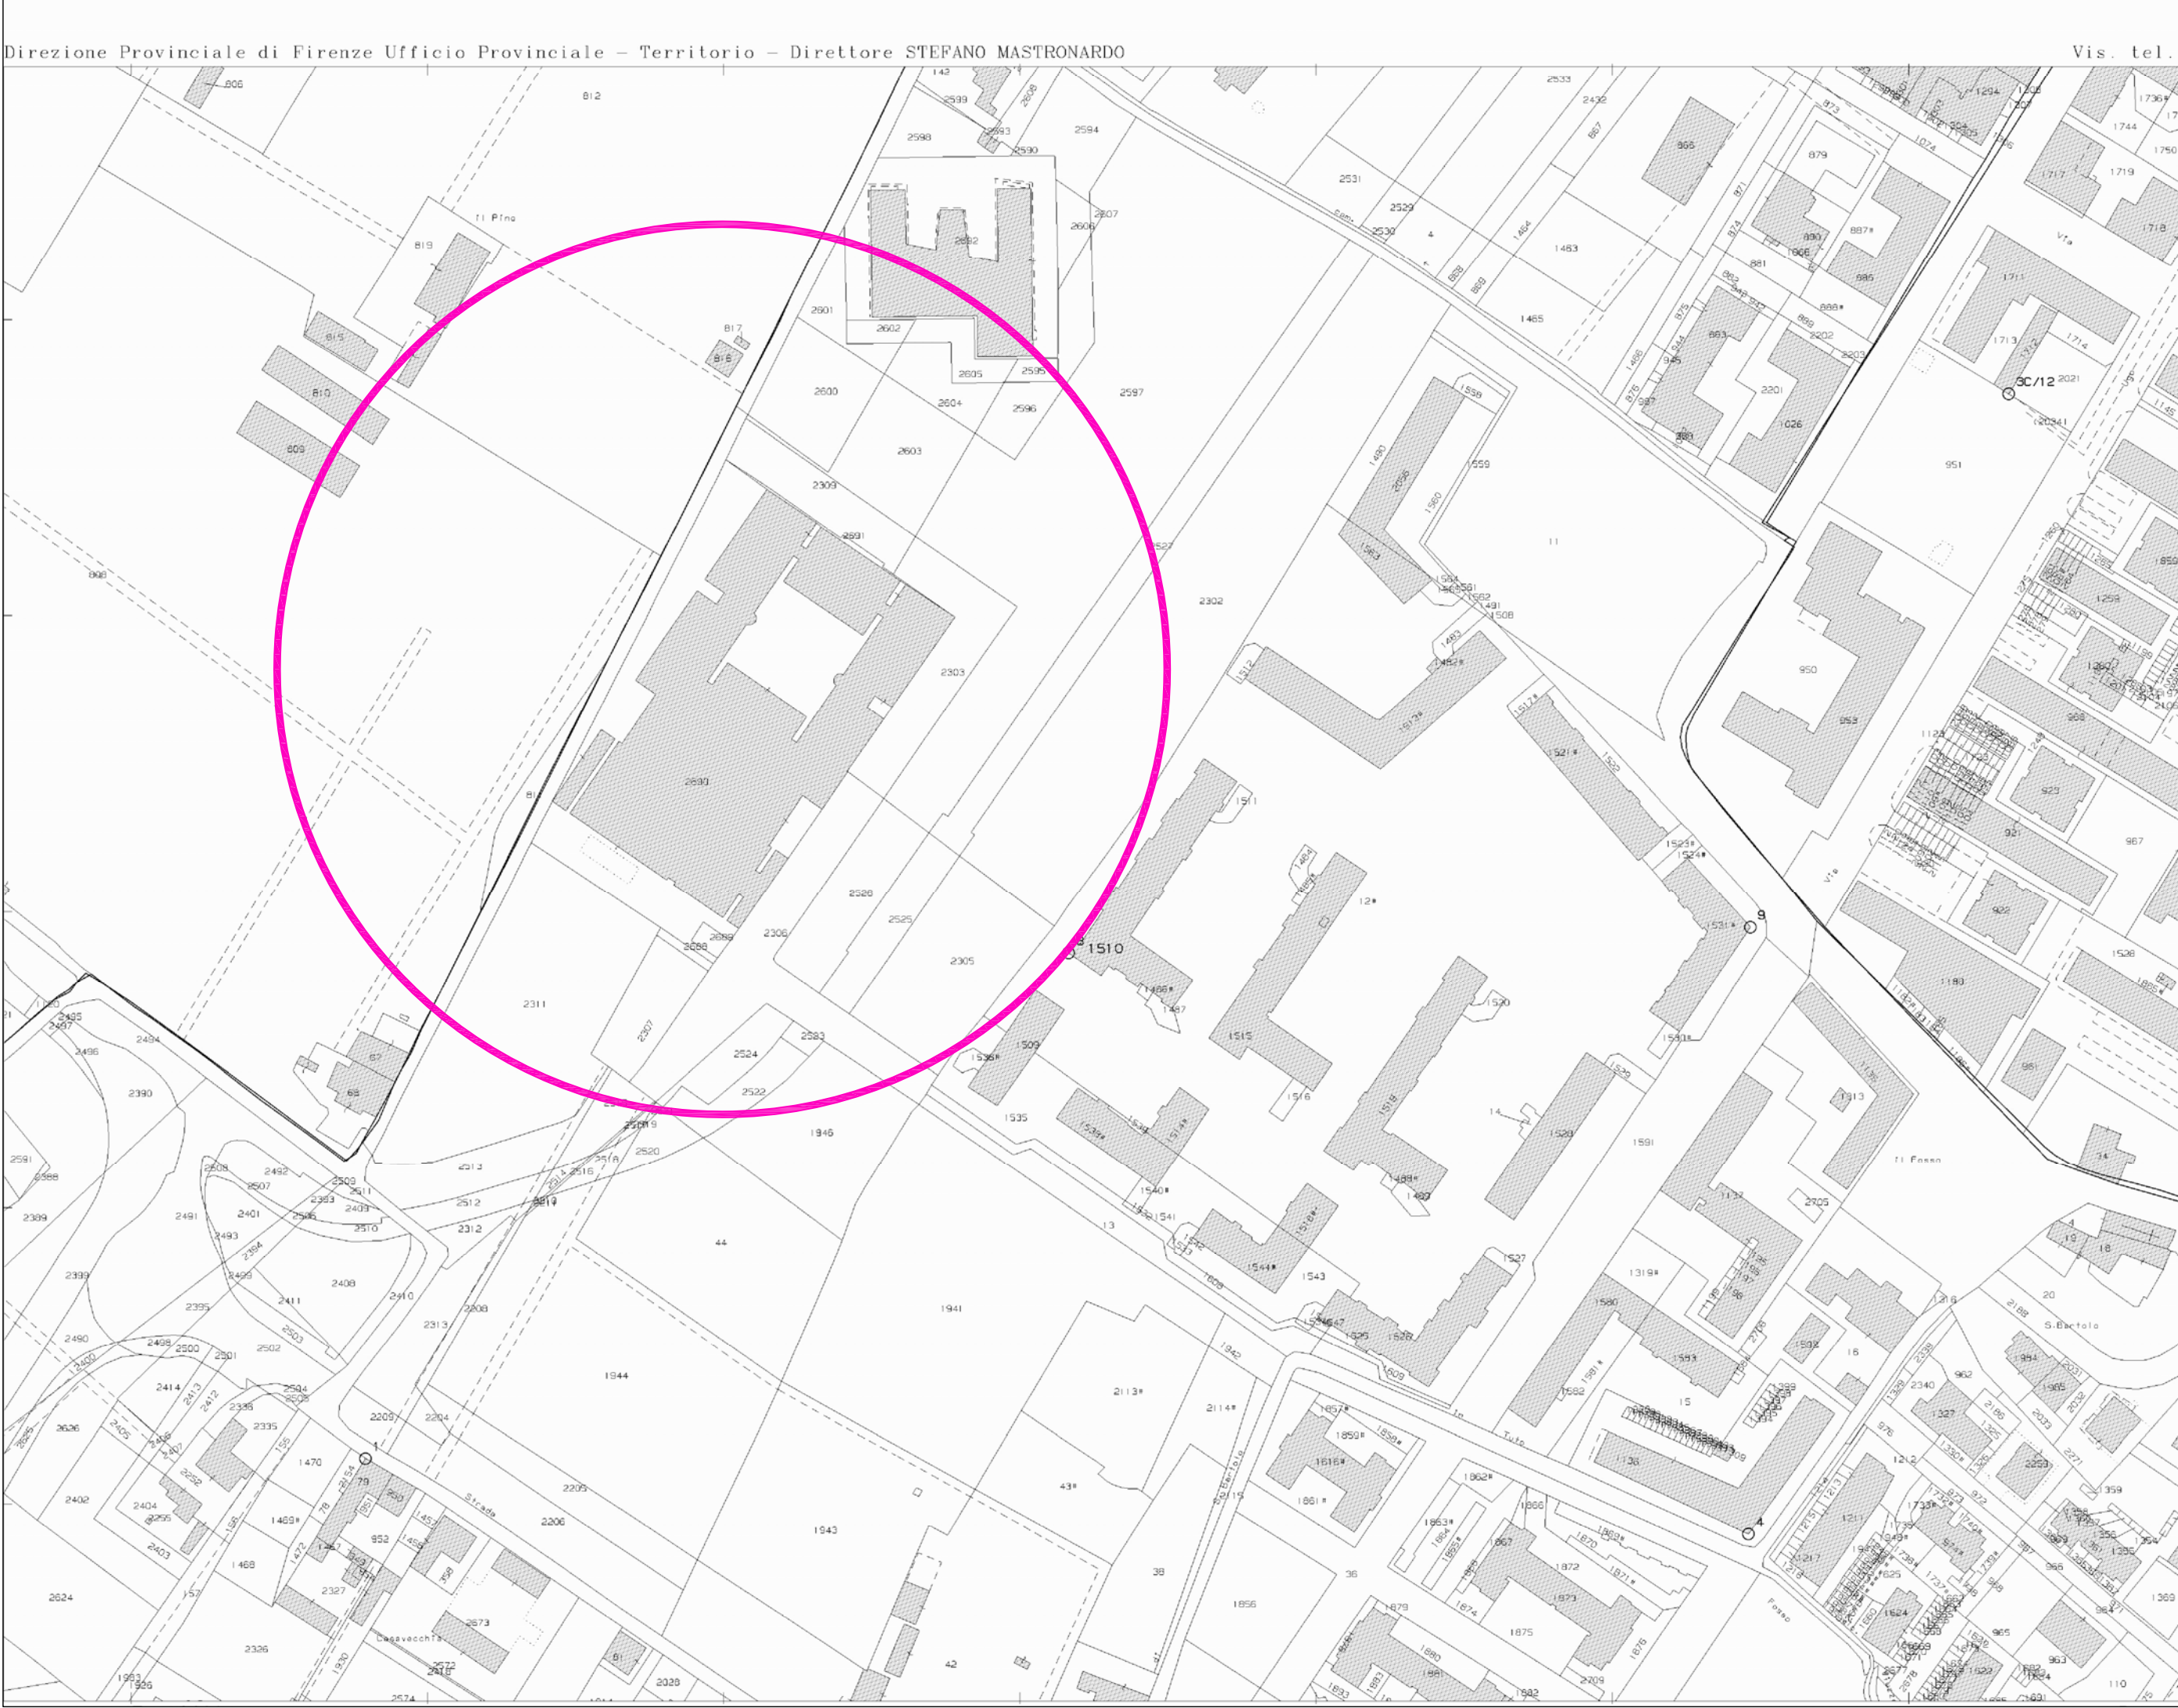


CATASTALE Foglio 16 - scala 1:2000

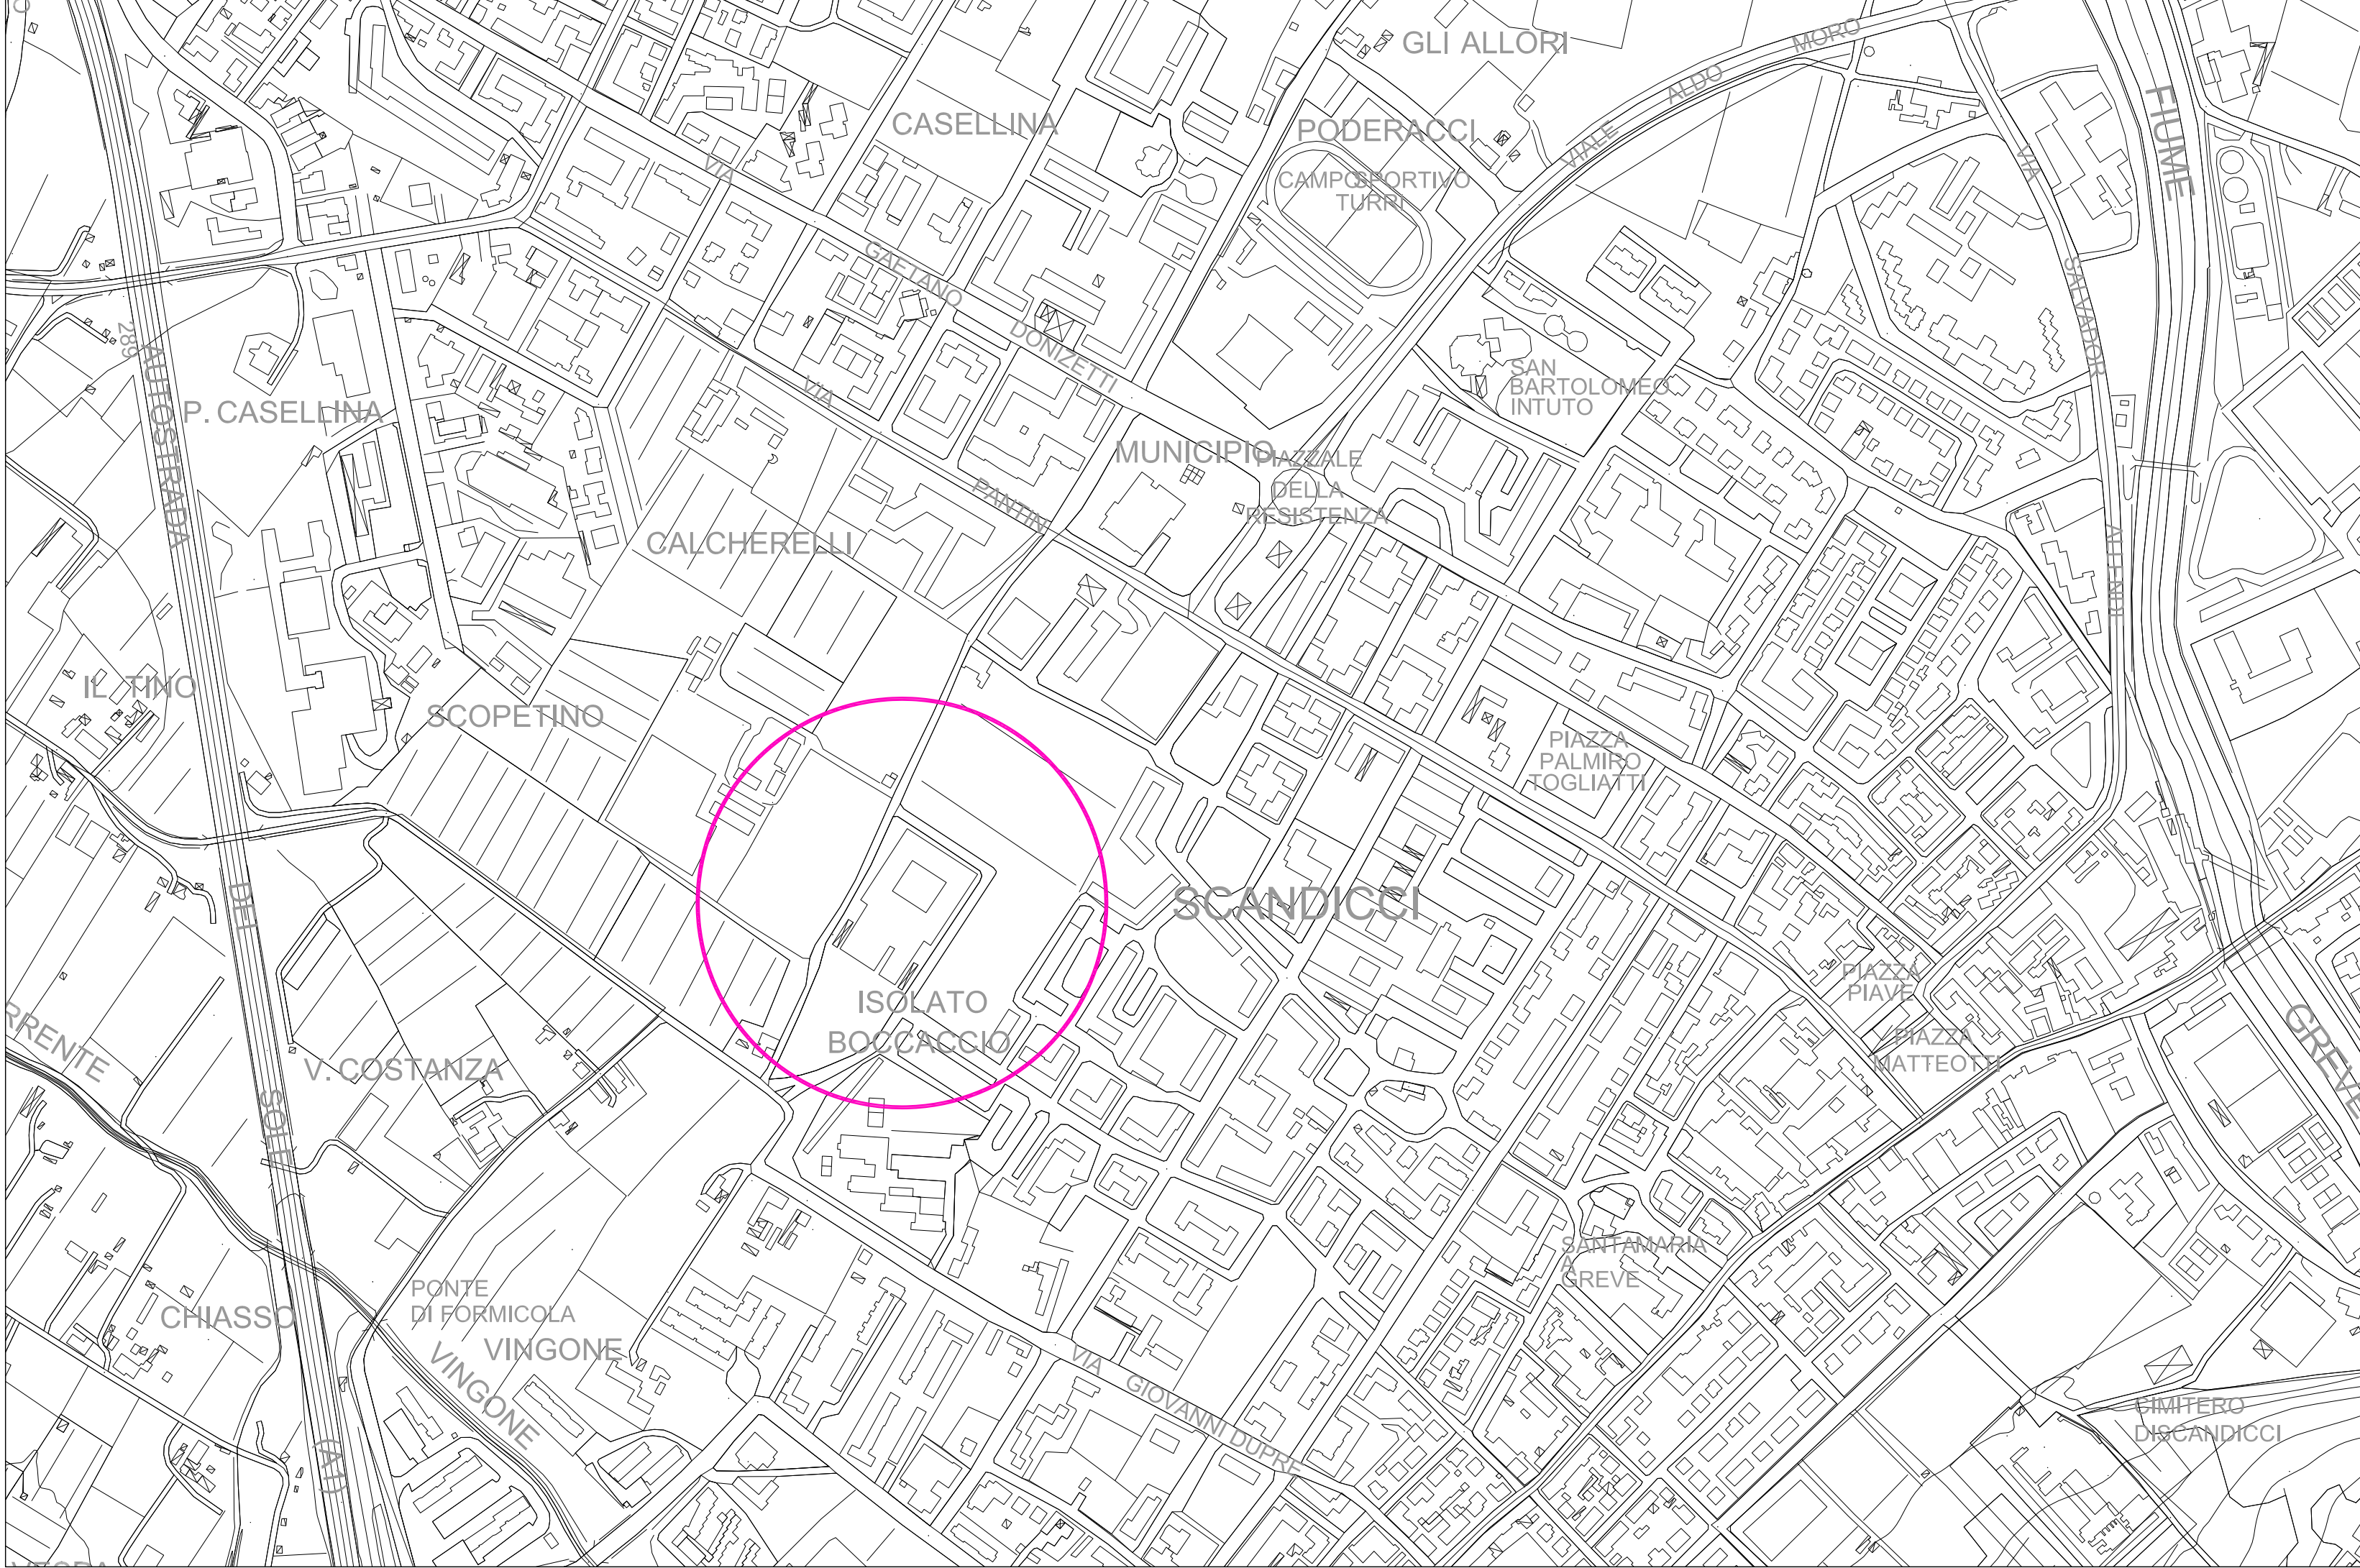

CARTA TECNICA REGIONALE - scala 1:5000



SATELLITARE - scala 1:10000

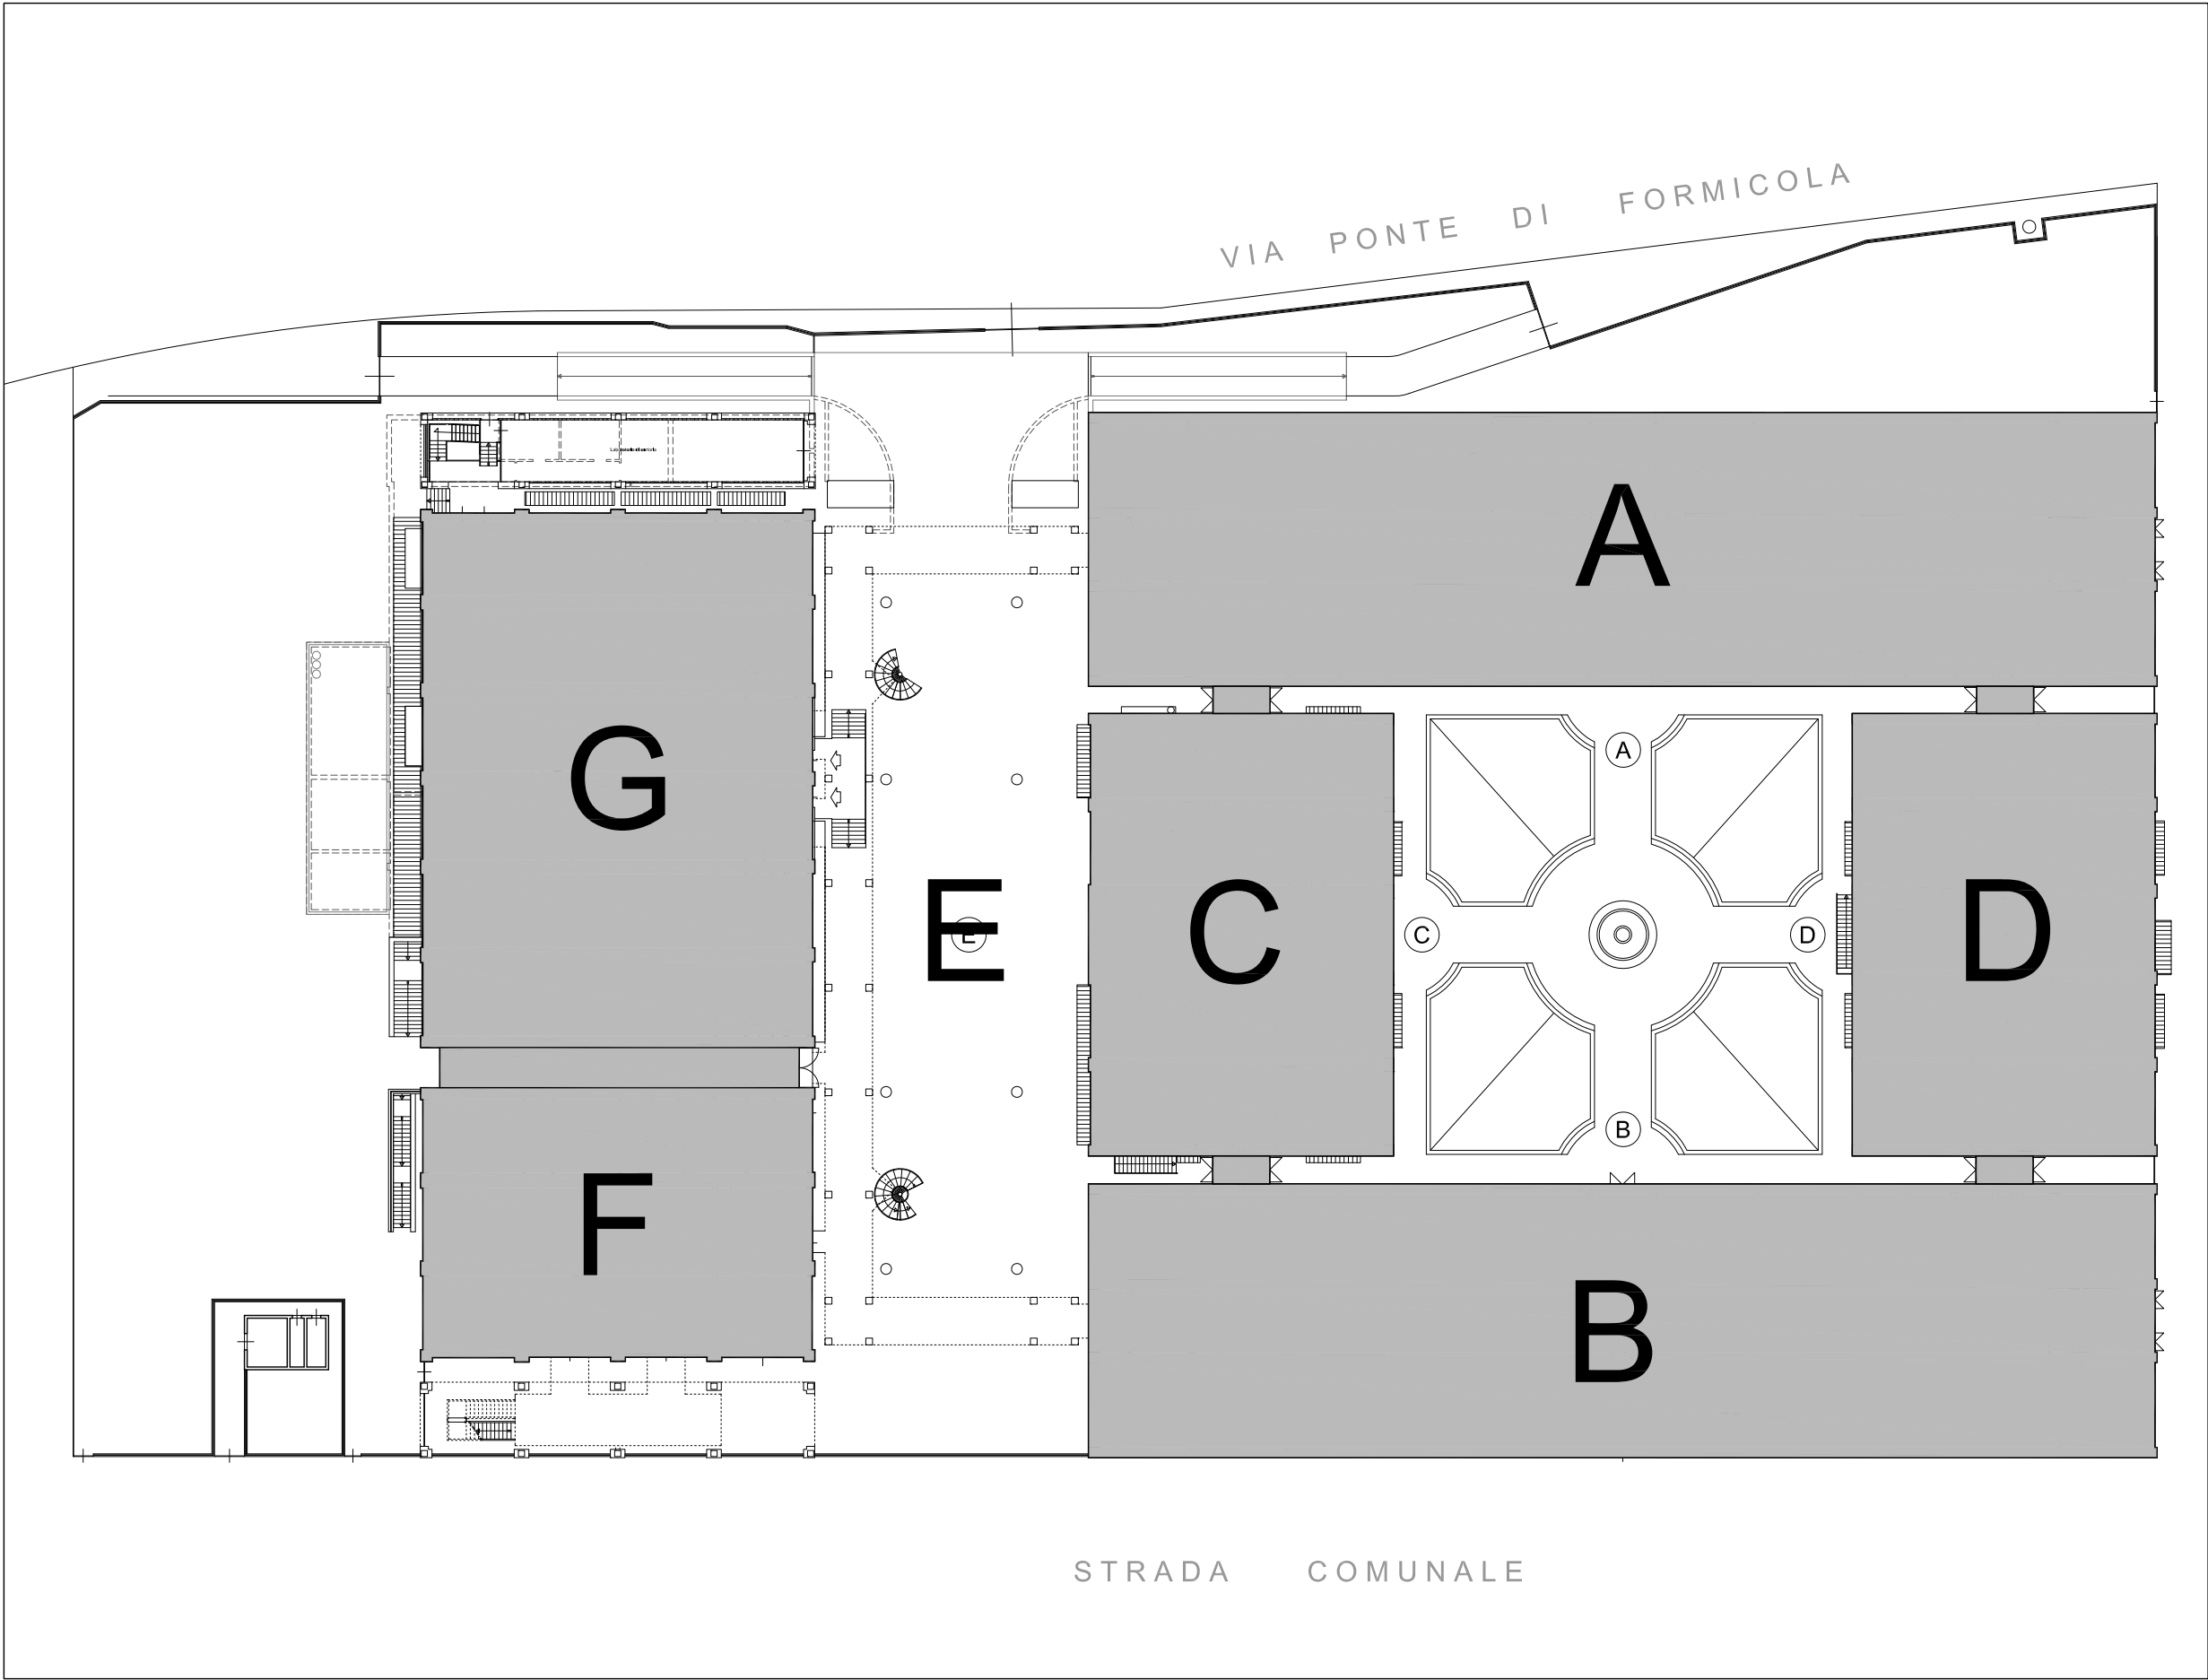

PLANIMETRIA GENERALE - scala 1:500

CITTA' METROPOLITANA DI FIRENZE
COMUNE DI SCANDICCI

INTERVENTI DI ADEGUAMENTO ALLA
NORMATIVA ANTINCENDIO DELL'ISTITUTO
SCOLASTICO RUSSELL - NEWTON
DI SCANDICCI

PLANIMETRIA GENERALE
LOCALIZZAZIONE INTERVENTO

PROGETTO DEFINITIVO/ESECUTIVO	
	Consulenza e Progettazione: "CITTA' FUTURA" s.c. via S.Chiera, 9 - 55100 Lucca tel. 0583/490920 - Fax 490921 E mail: posta@cittafutura.com
Coordinamento:	ing. Giuliano Dalle Mura
Impianti e Prevenzione incendi:	ing. Gian Piero Calissi dott. per. ind. Davide Possamai
Strutture:	ing. Andrea Alunni Macerini ing. David Lenzi
Sicurezza Progettazione:	ing. Paolo Amadio
Rilievi:	geom. Alfredo Antonelli
Licenze Autocad: n° 3 - 343-03714459 - n° 1- 343-59424826	
EMISSIONE Dicembre 2017 REVISIONE Gennaio 2018 scala Varie TAVOLA: A1 Produzione geom. Alfredo Antonelli Firma Verifica ing. Gian Piero Calissi Firma Approvazione ing. Giuliano Dalle Mura 942A01 TAV A1 Localizz Interv	