

CITTÀ METROPOLITANA
DI FIRENZE


ISTITUTO PROFESSIONALE PER I SERVIZI DELLA
PUBBLICITA' "SASSETTI PERUZZI"
Via San Donato Firenze

INTERVENTI DI ADEGUAMENTO ALLA NORMATIVA ANTINCENDIO

PROGETTO ESECUTIVO

OGGETTO STATO ATTUALE:

- PLANIMETRIA GENERALE - scala 1: 200
- STRALCIO CATASTALE
- PIANTA PIANO TERRA - scala 1: 100
- PIANTA PIANO PRIMO
- PIANTA PIANO SECONDO

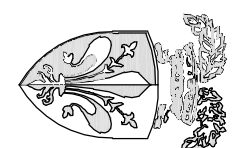

CITTA' METROPOLITANA
Palazzo Medice Riccardi - via Cavour - 50129 Firenze


IL PROFESSIONISTA
ING SAVERIO LADISA
Via Volpe 106 - 56121 - Pisa
Email: studio.ladisa.saverio@gmail.com

Email: studio.ladisa.saverio@gmail.com

Commissa	Nome File	Data	Modifica
APRILE 2018			
1			

Commissa	Nome File	Data
APRILE 2018		


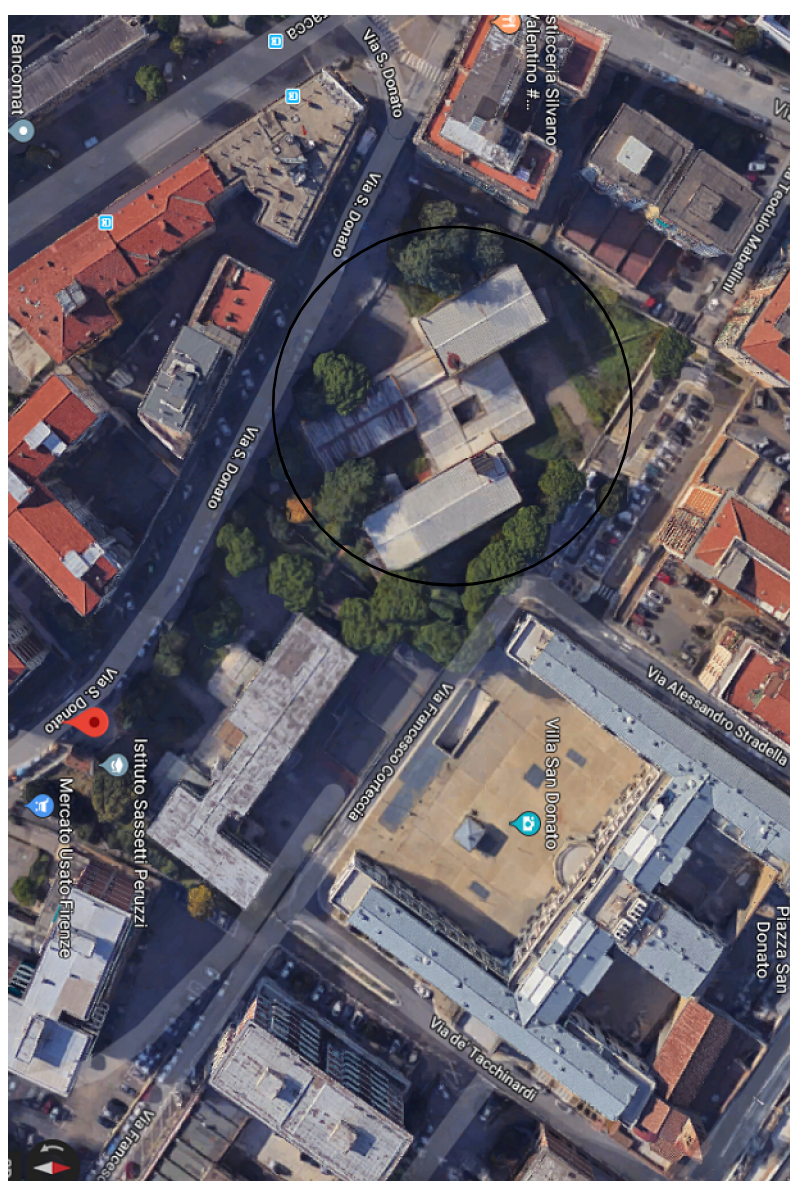




FOTO AEREA

STATO DI FATTO

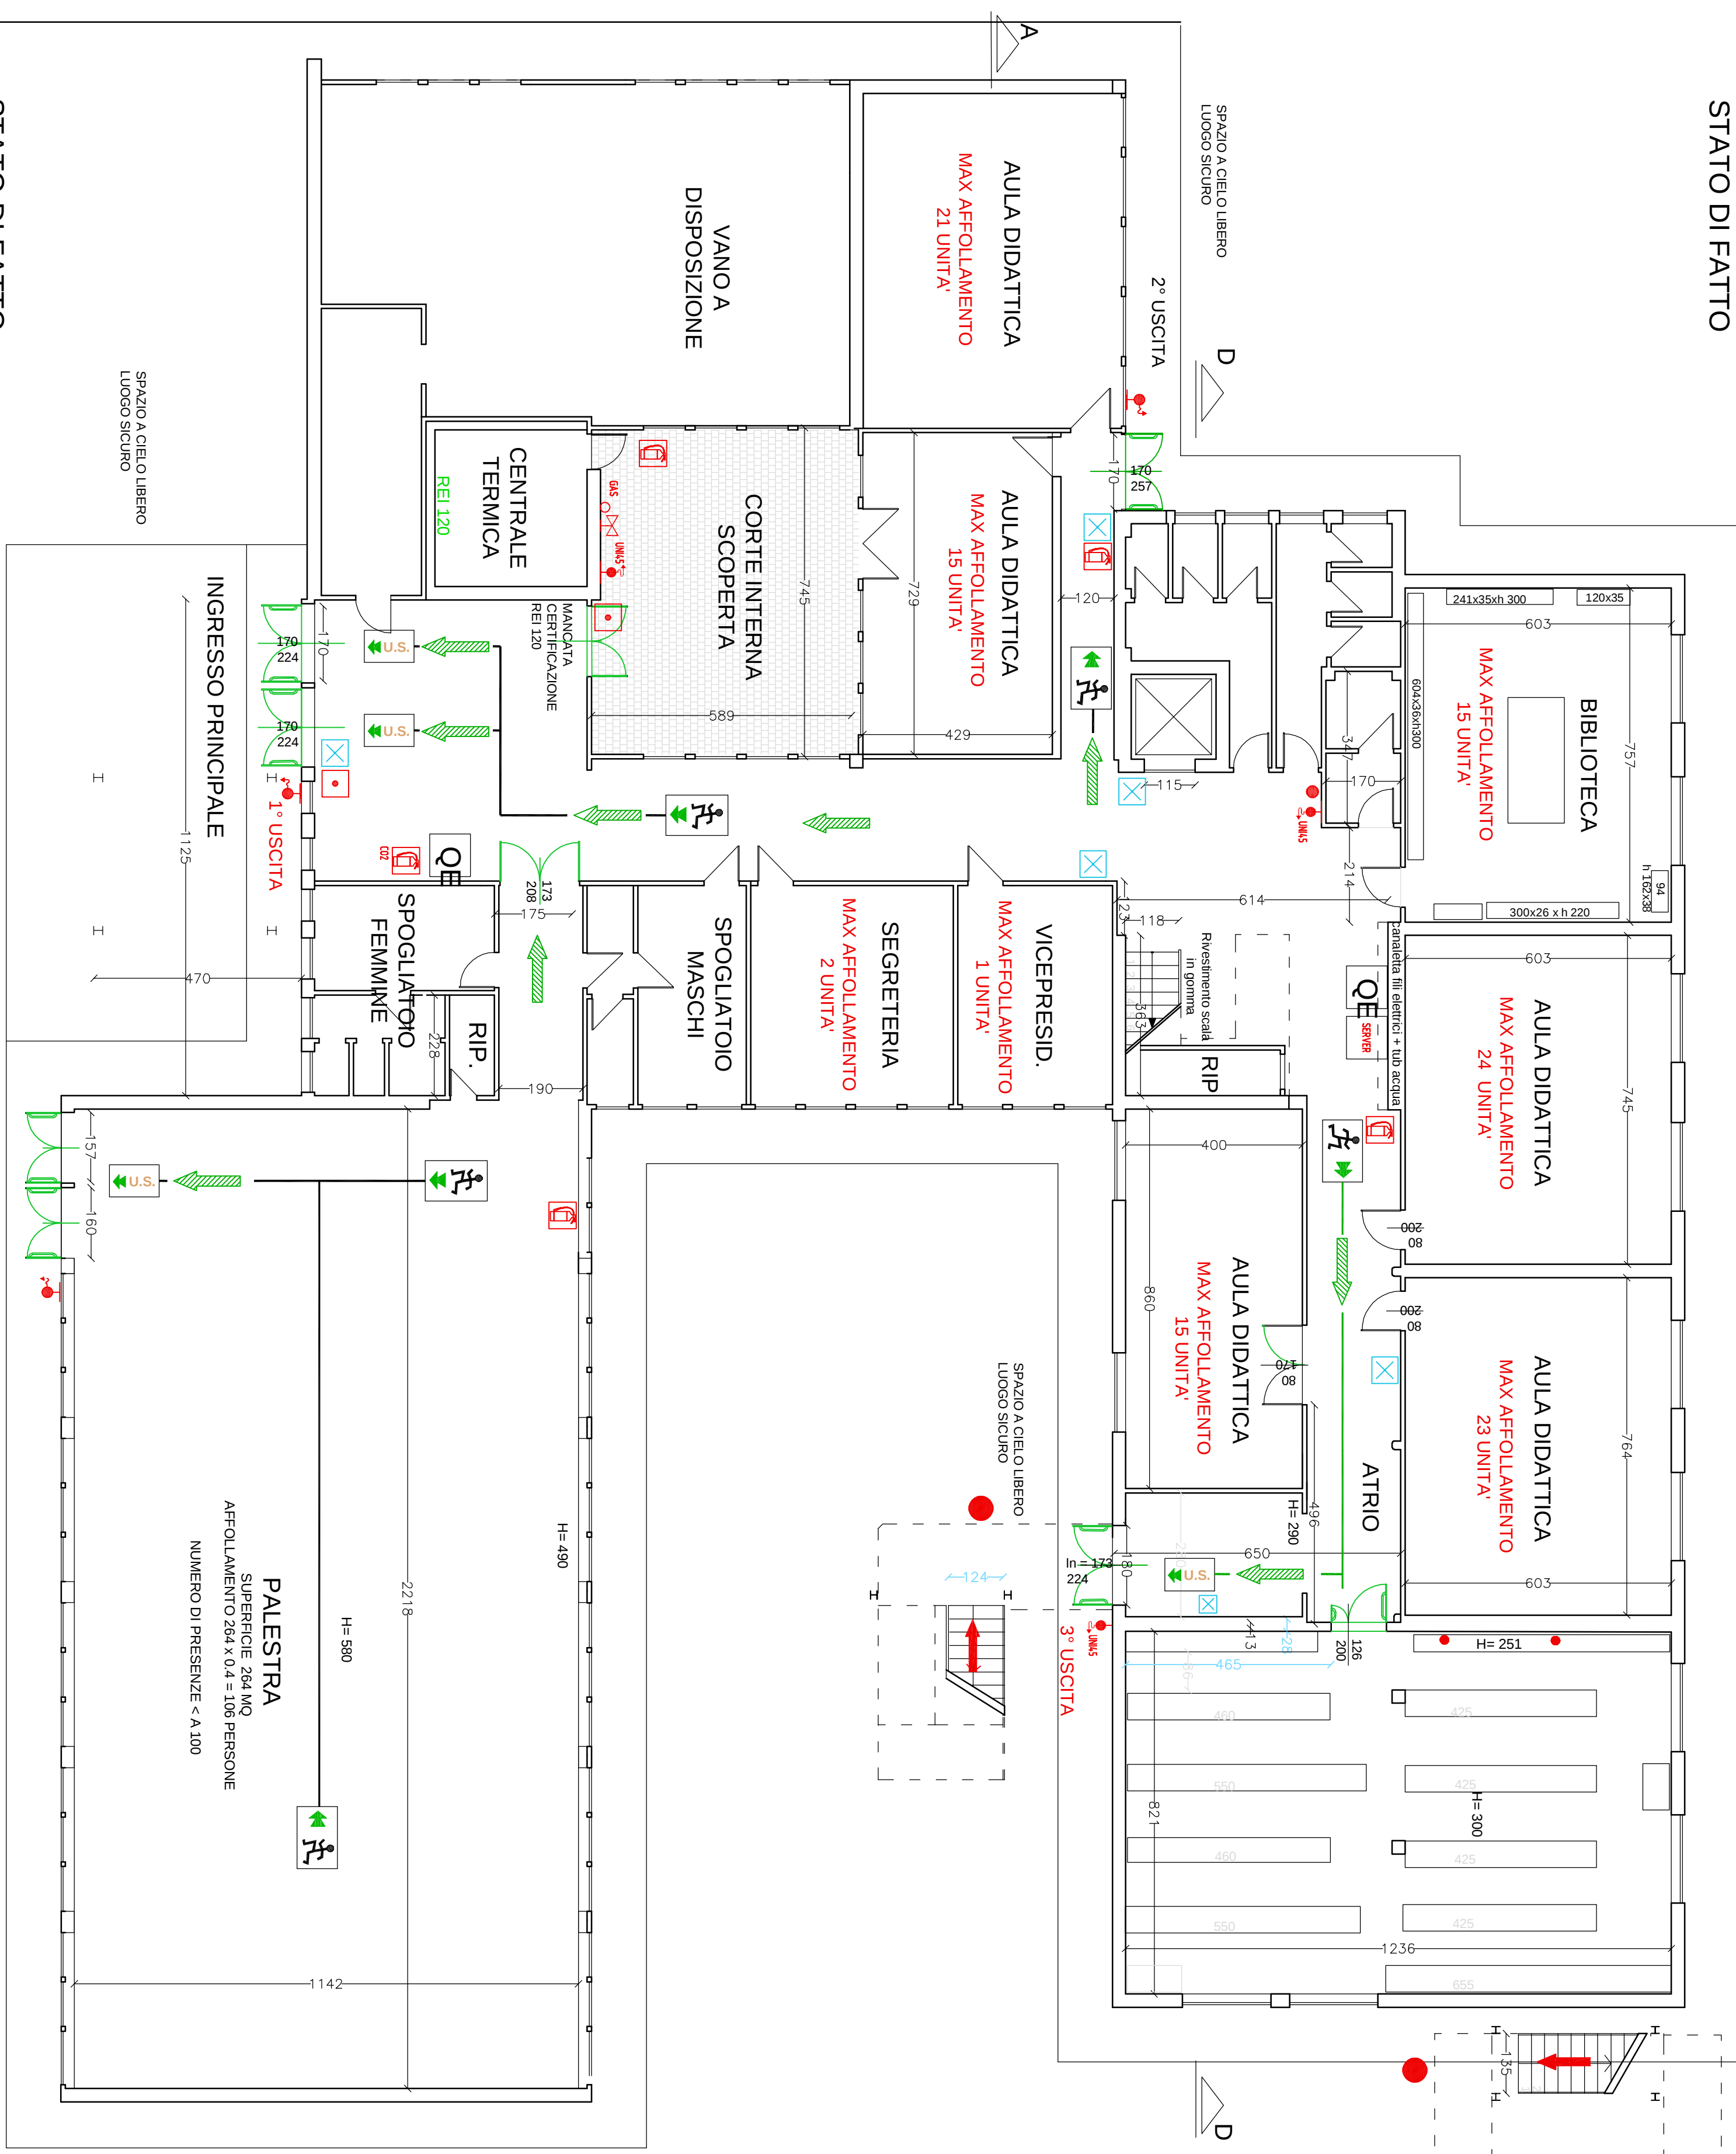


STATO DI FATTO
PIANTA PIANO TERRA

PIANTA PIANO TERRA

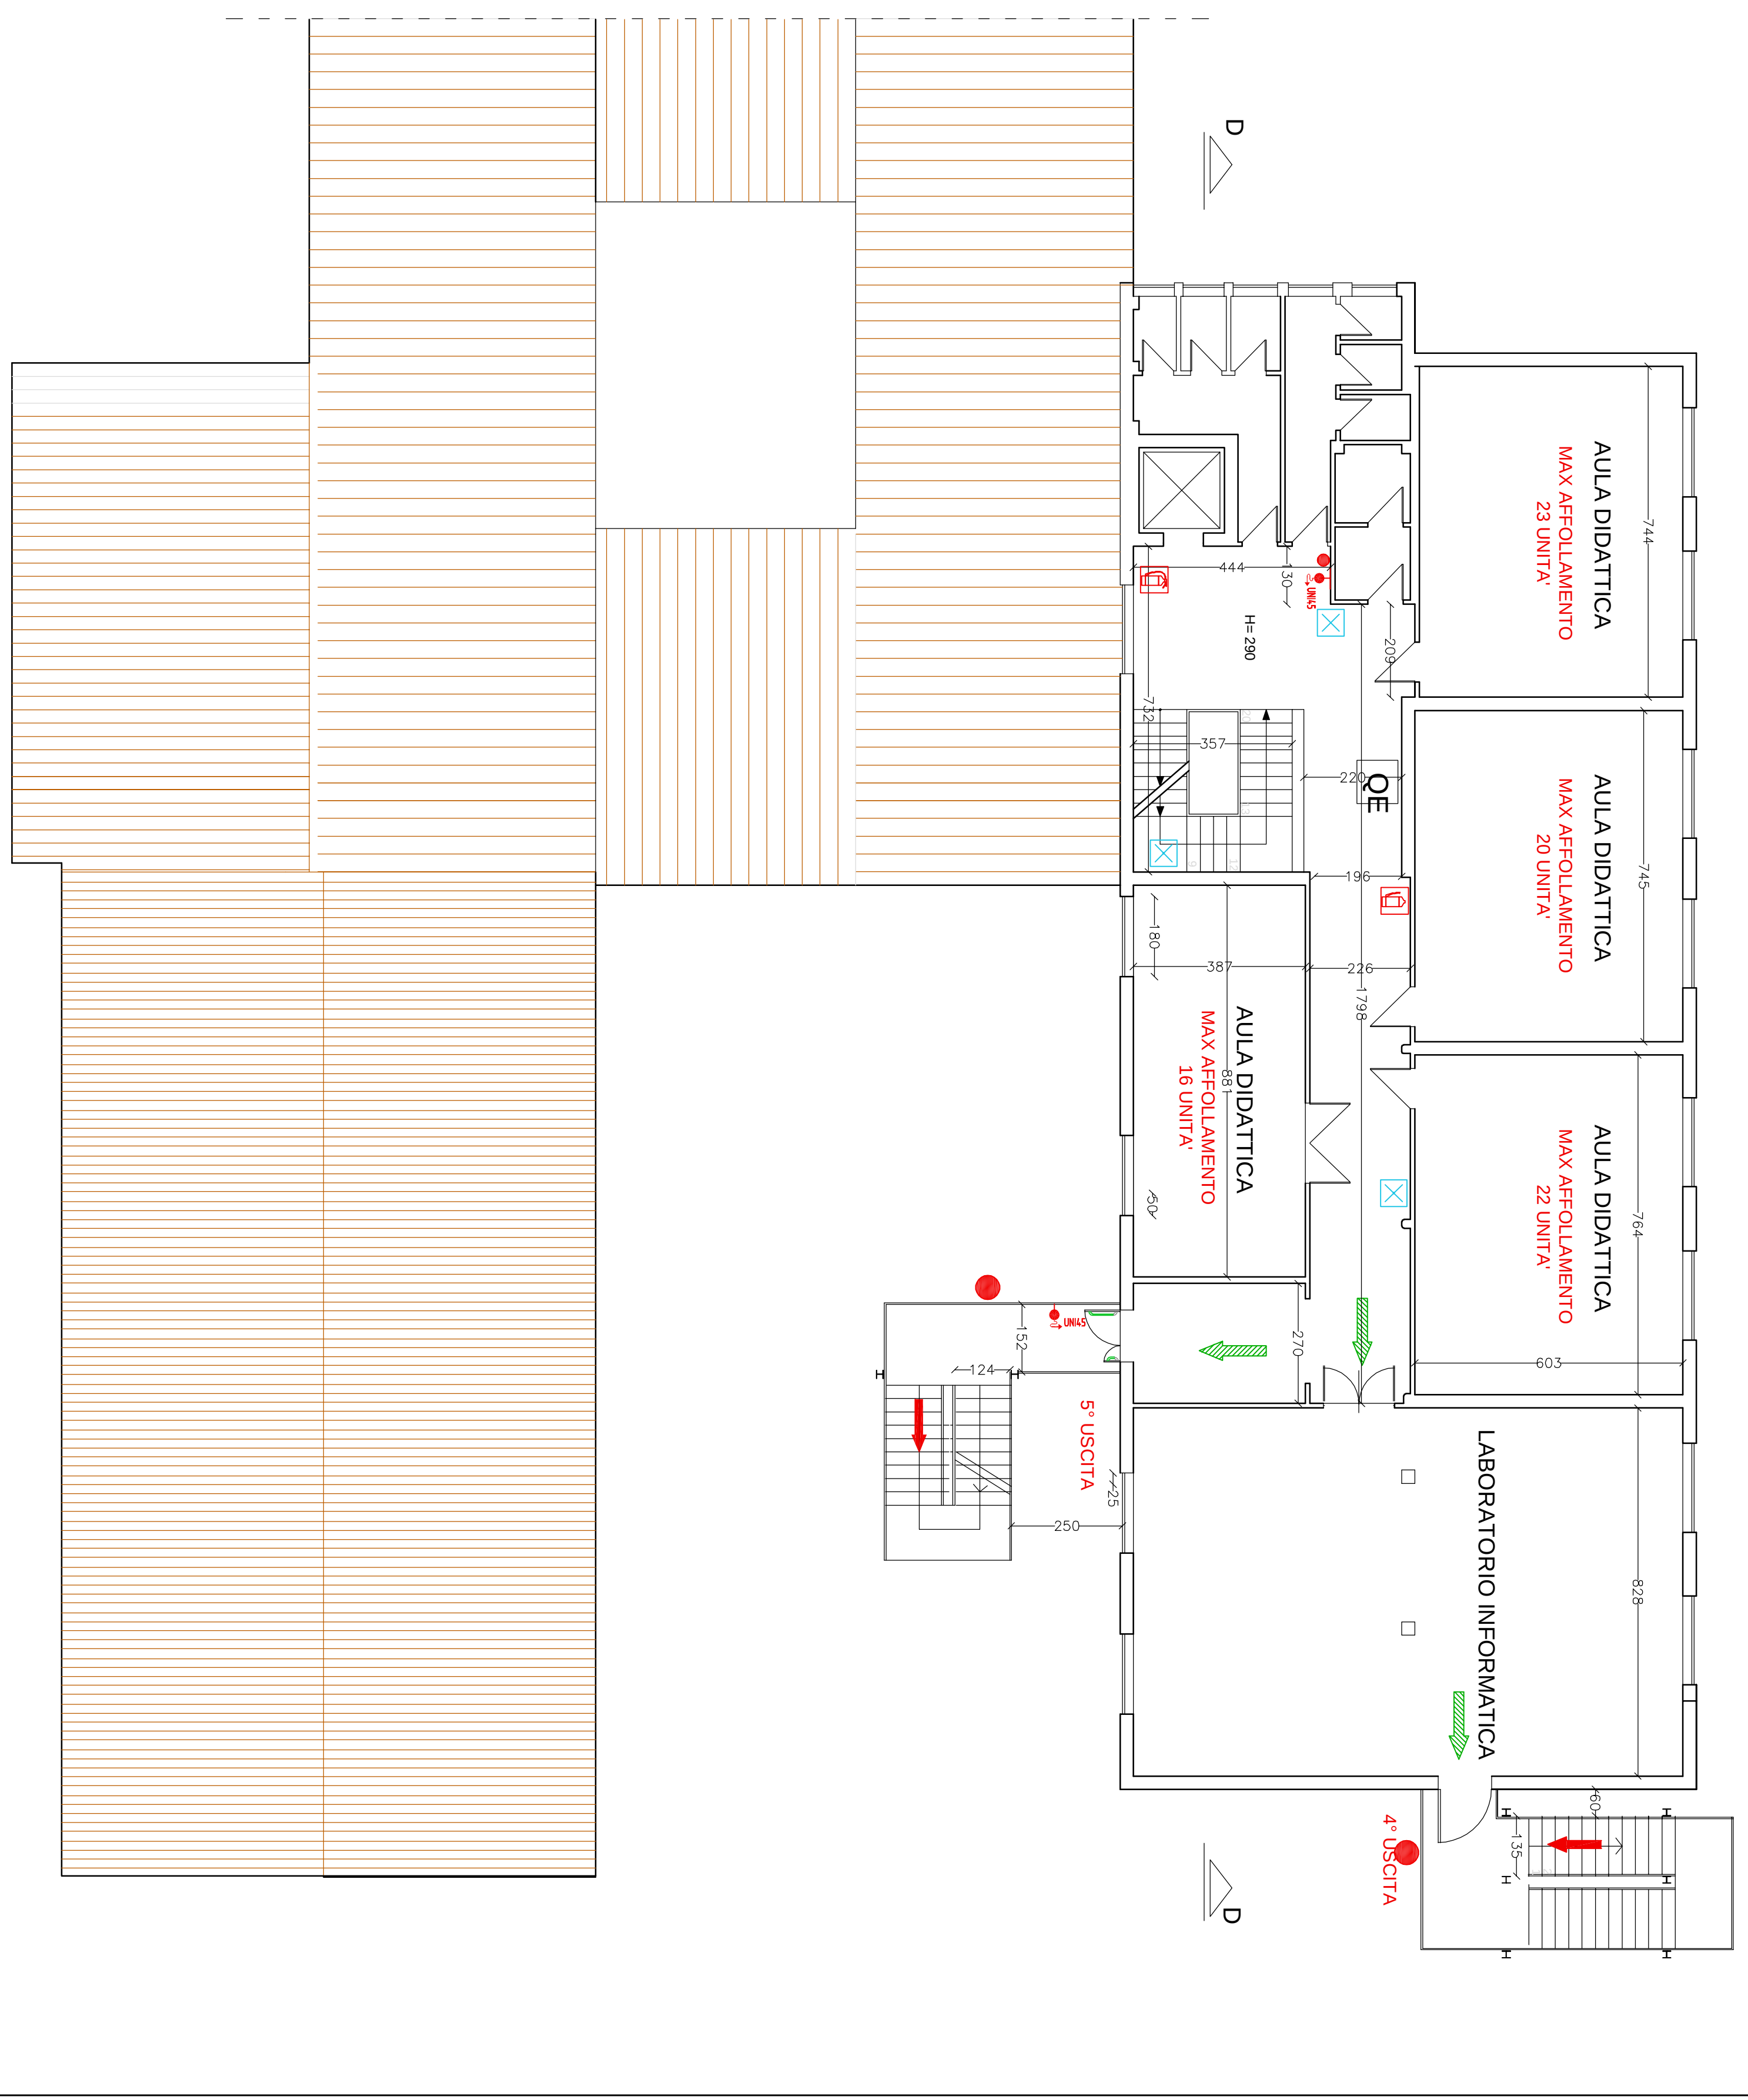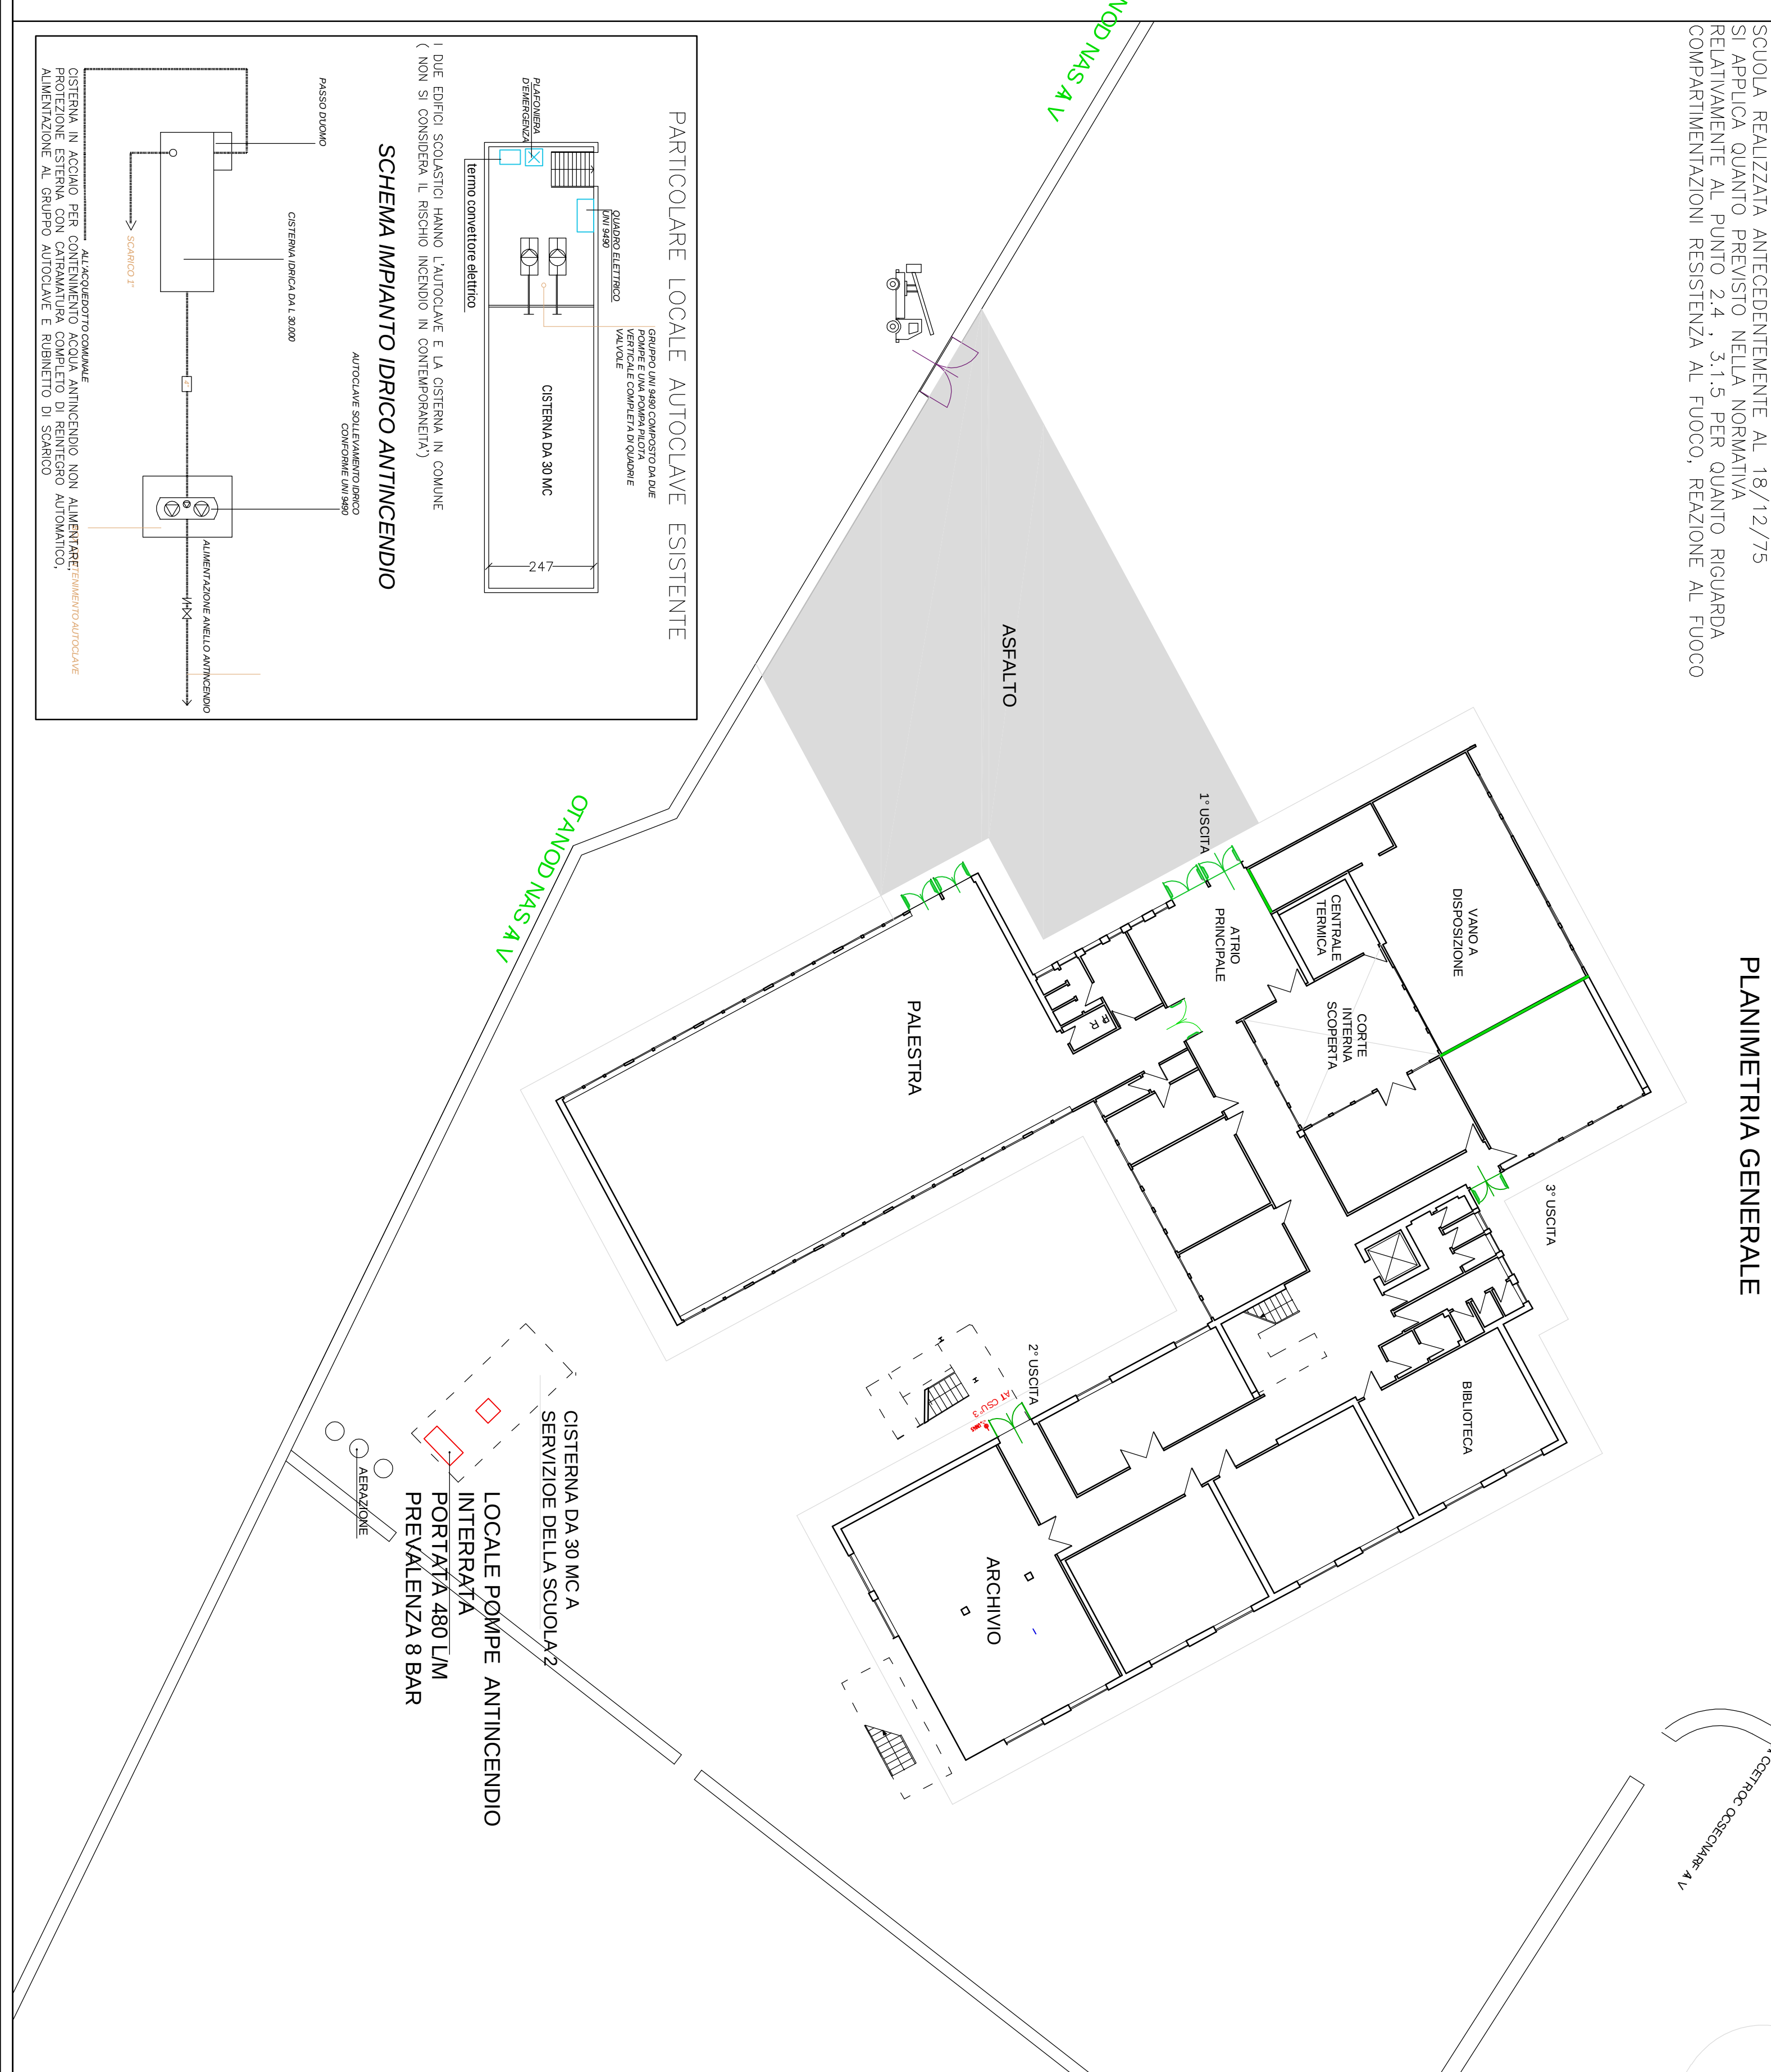

PIANTA PIANO PRIMO

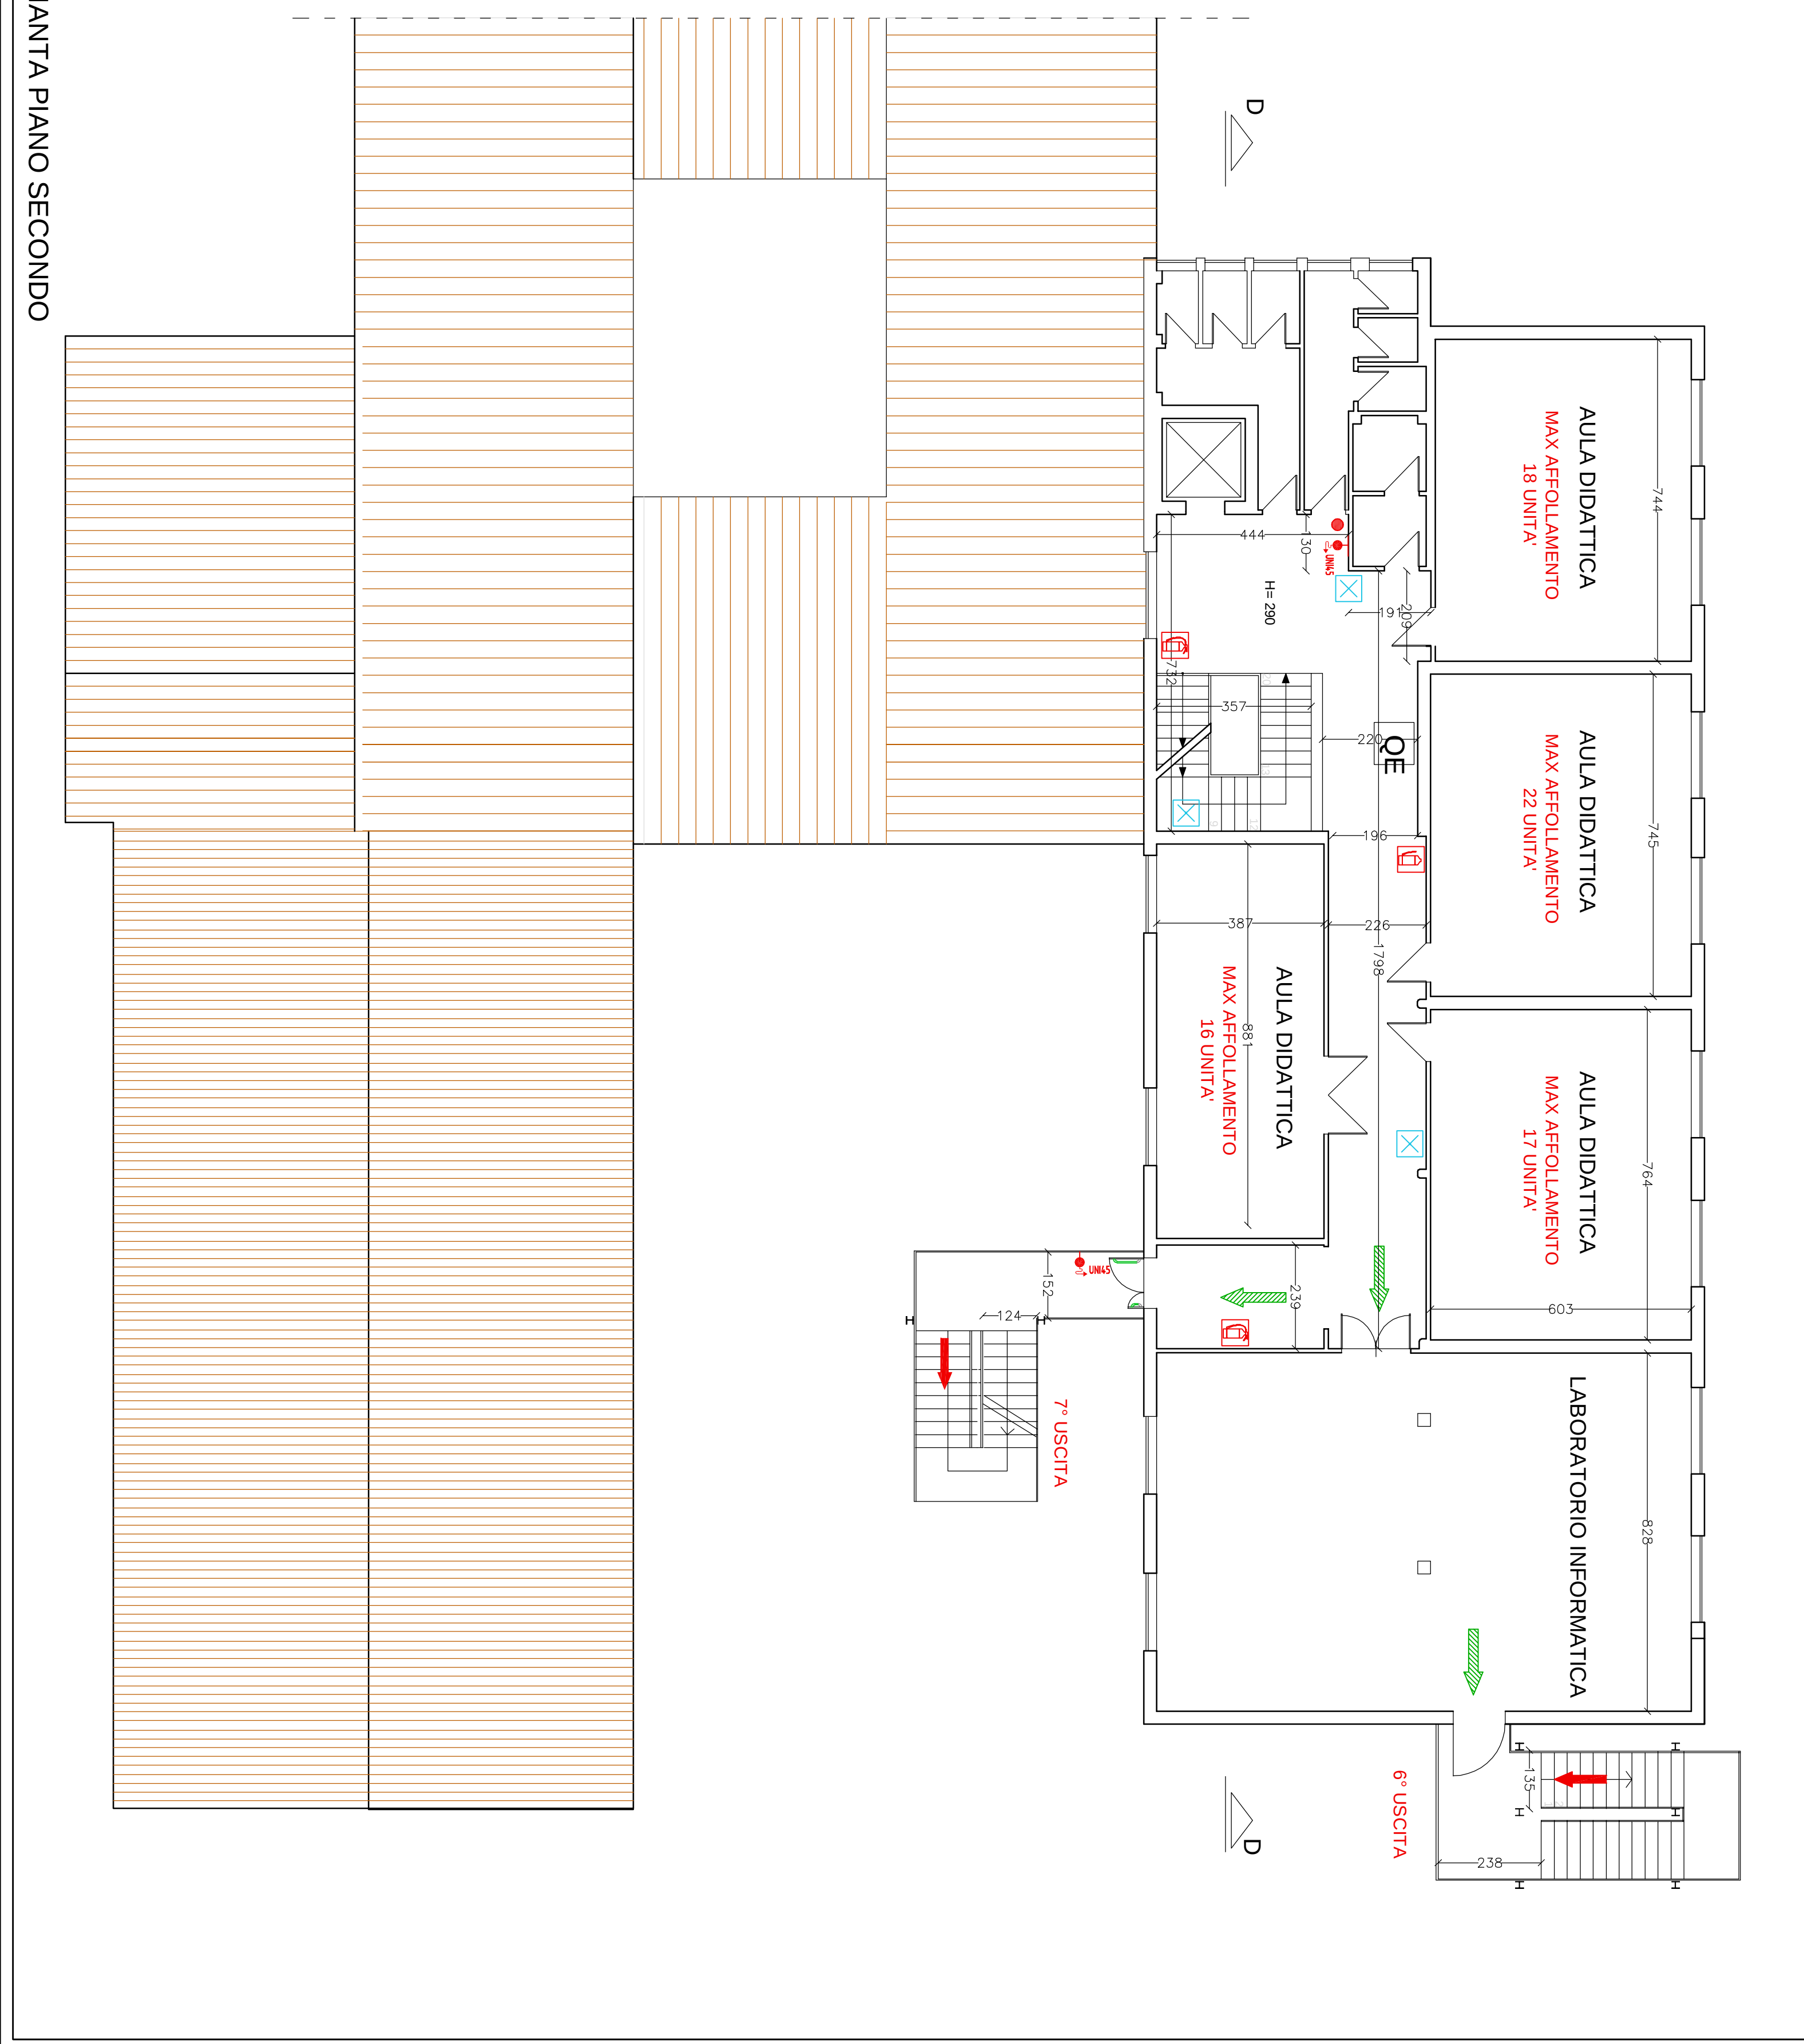

PIANTA PIANO SECONDO