

Pianta chiave

Committente



**CITTA' METROPOLITANA DI FIRENZE**  
Palazzo Medici Riccardi Via Cavour,1 - 50129 Firenze

Firma del Responsabile

Progettista

**Dott. Ing. Claudio Magni**

Via Ponte alle Riffe, 45 - 50133 Firenze  
tel. fax. (+39).055.5048313  
email: info@magniingegneria.com

Titolo del Progetto

**Istanza di Valutazione Progetto  
Antincendio ai sensi del D.P.R.  
01/08/2011 n° 151**

EDIFICIO PER UFFICI E ARCHIVI  
Via Mercadante, 42 - Firenze

Titolo elaborato

**PLANIMETRIA GENERALE  
DOCUMENTAZIONE  
FOTOGRAFICA**

Revisione	Data	Descrizione

Codice

**0 0 3 1 8 V F D 0 2 A**

Data

12/03/18

Commessa n°


00318

Scala

1:2000

File

00318VFD02A

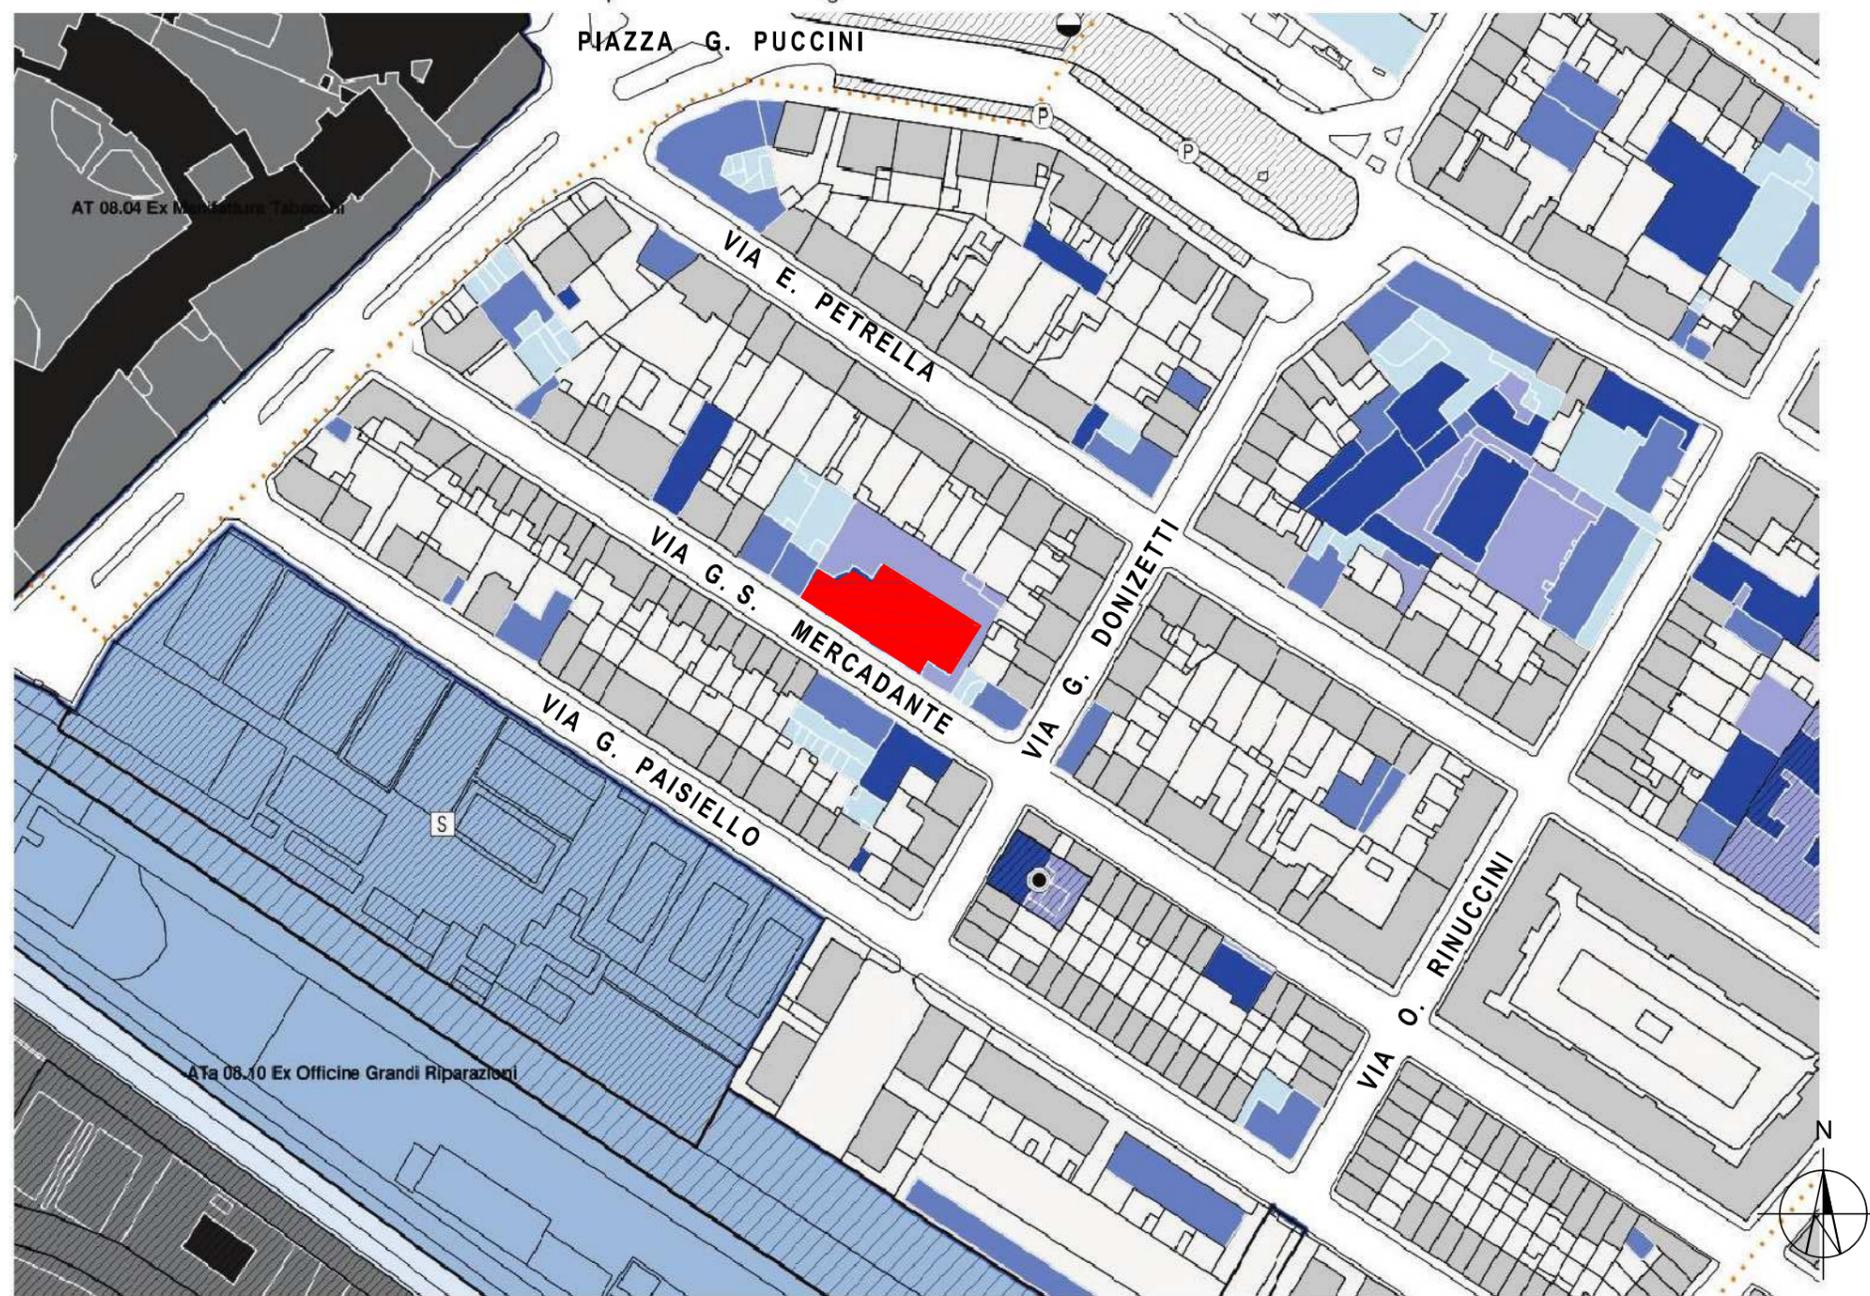

Planimatria generale - Scala 1:2000



SCHEMA DEI PUNTI DI RIPRESA FOTOGRAFICI



FOTO 1



FOTO 2



FOTO 3



FOTO 4



FOTO 5



FOTO 6