PROGETTO
ATTIVITA' 67 CAT B
DM 26 AGOSTO 1992
SCUOLA TIPO 1

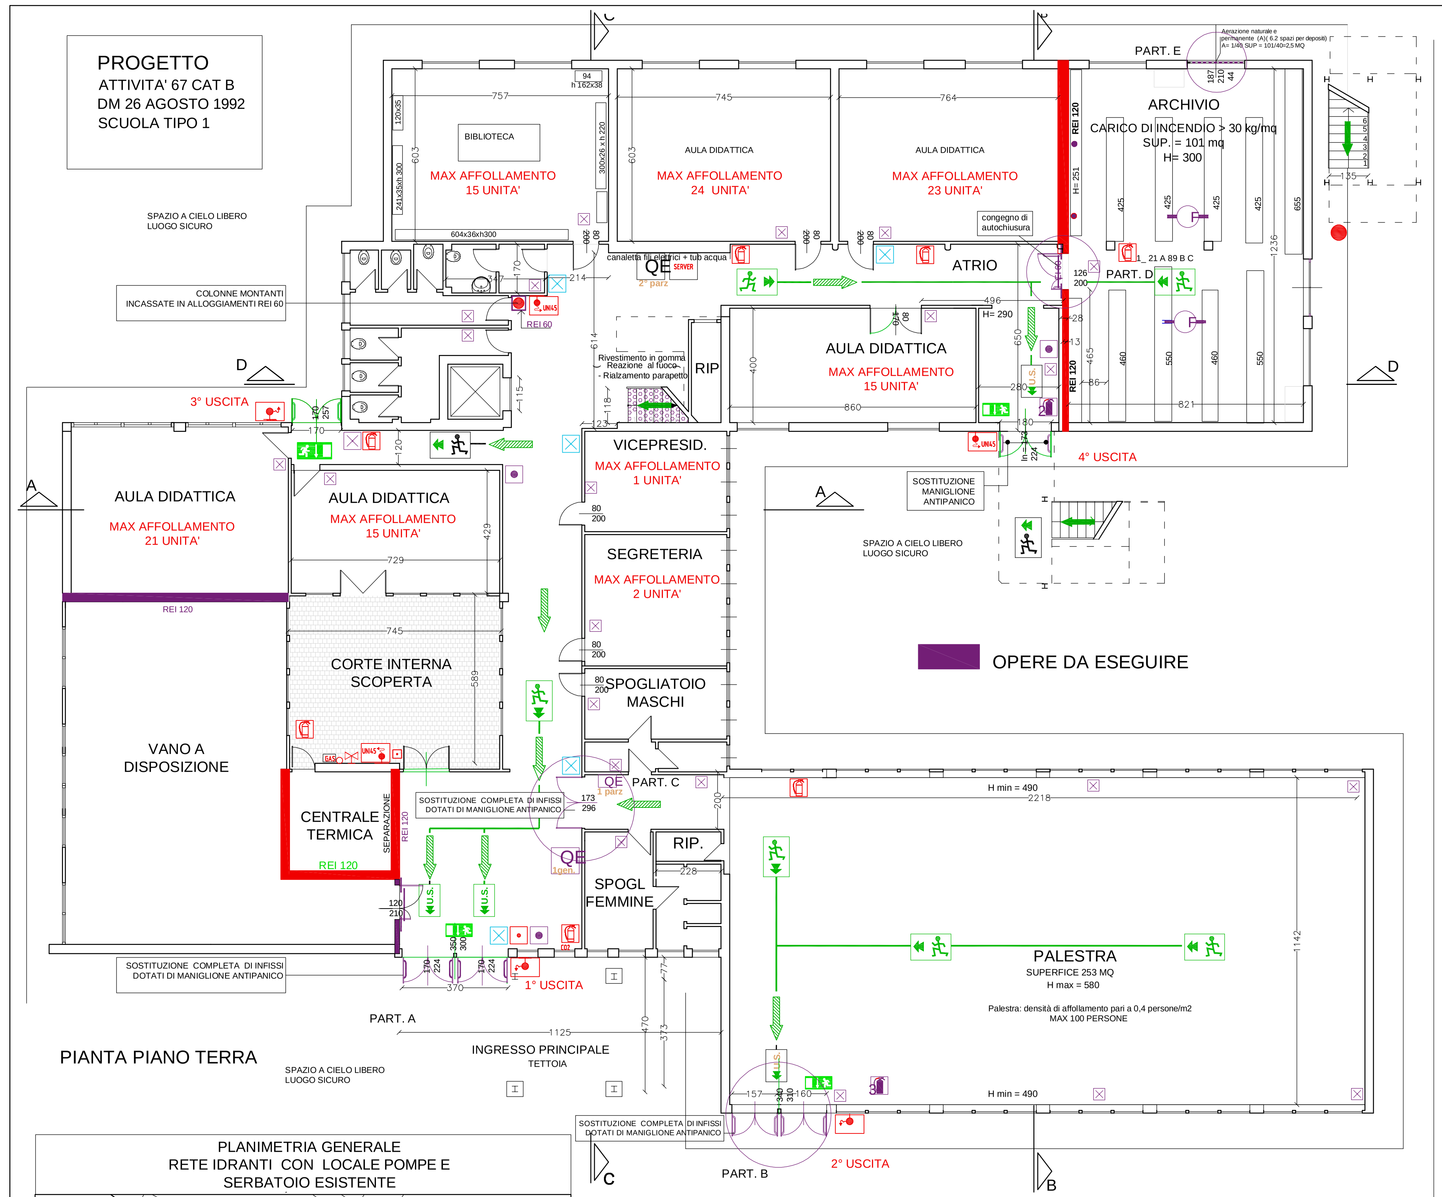

PIANTA PIANO TERRA

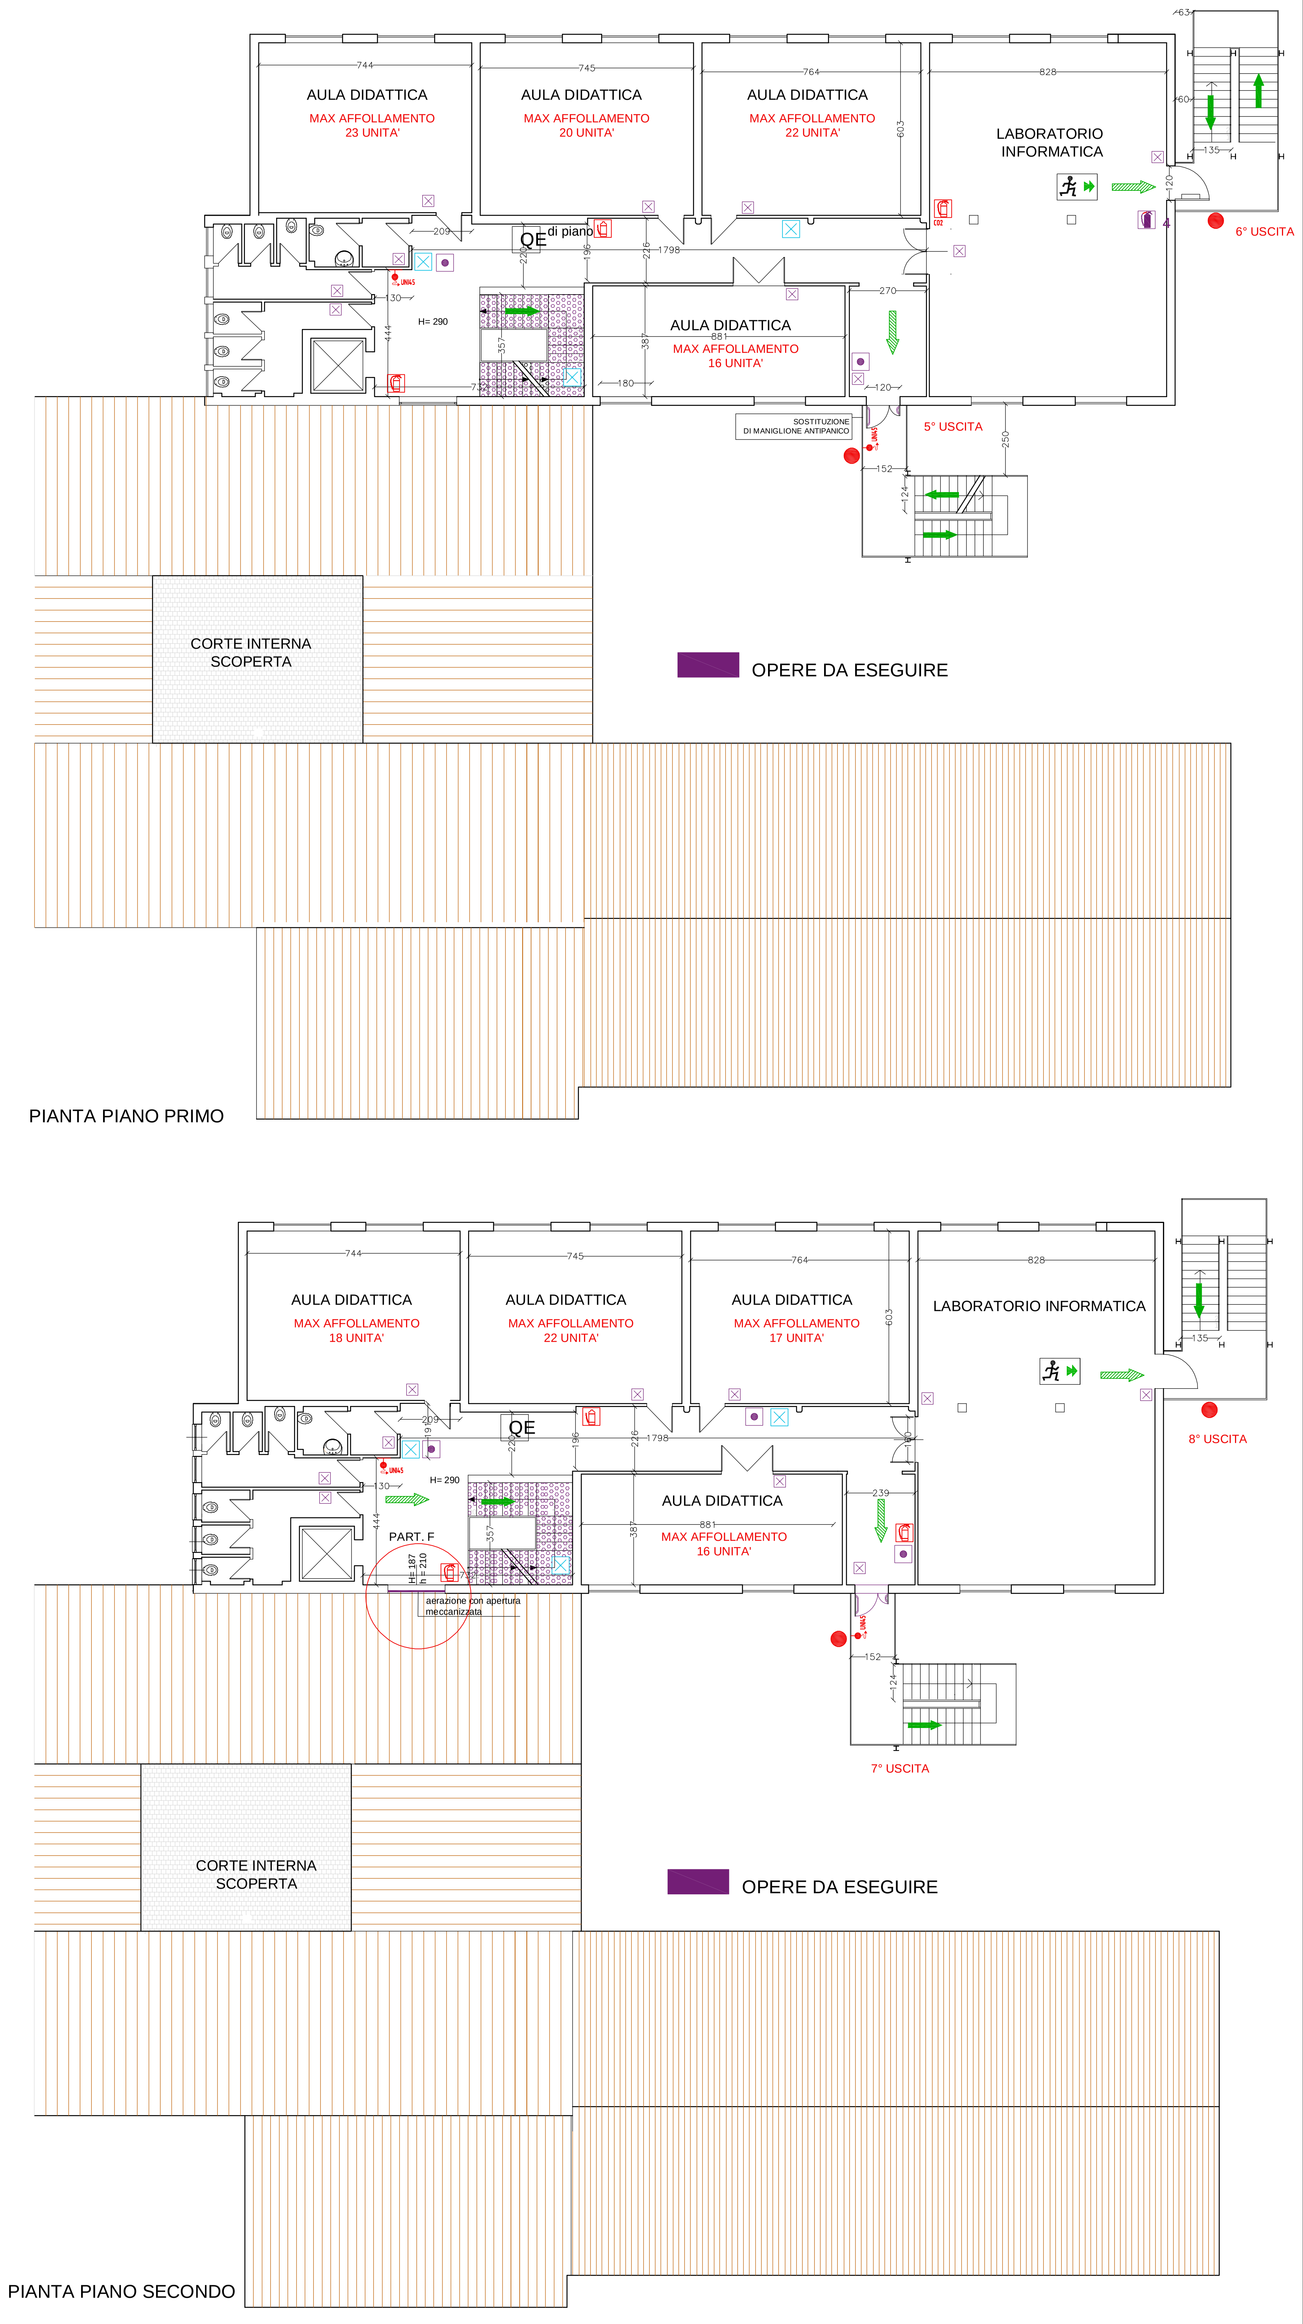

PIANTA PIANO PRIMO

PIANTA PIANO SECONDO

PLANIMETRIA GENERALE
RETE IDRANTI CON LOCALE POMPE E SERBATOIO ESISTENTE

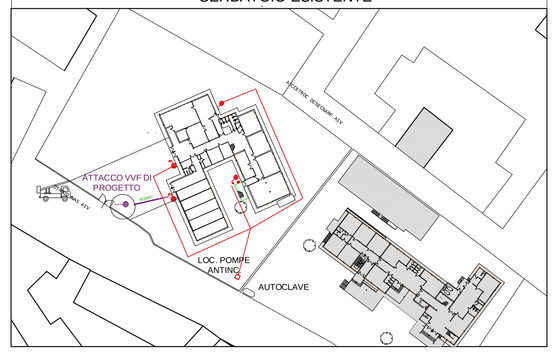

INTERVENTI DA ESEGUIRE

PIANO TERRA

ARCHIVIO :
- IMPIANTO RILEVATORE DI FUMO
- SIGILLATURA PASSAGGIO N 2 TUBAZIONI (FILI ELLETTRICI)
- N. 1 ESTINTORE (1)
- CARTELLONISTICA
- LUCE DI EMERGENZA
- PORTA EI 60
- AERAZIONE DI SUPERFICIE NON INFERIORE AD 1/40 DELLA SUPERFICIE IN PIANTA, PROTETTE DA ROBUSTE GRIGLIE A MAGLIA FITTA

PALESTRA
- CARTELLONISTICA
- LUCE DI EMERGENZA
- N. 1 ESTINTORE (2)

USCITA - (1) :
- SOSTITUIRE GLI INFISSI COMPRENSIVI DI MANIGLIONE ANTIPANICO (CE)
- COMPARTIMENTAZIONE REI 120

USCITA (2) :
- LUCE DI EMERGENZA

USCITA (3) :
- PULSANTE ALLARME
- LUCE DI EMERGENZA

VERIFICA IMPIANTO ELETTRICO

SCAVO - ATTACCO VVF

PIANO PRIMO

LABORATORIO INFORMATICA :
- N. 1 ESTINTORE (3)
- CARTELLONISTICA
- LUCE DI EMERGENZA

USCITA (5) :
- LUCE DI EMERGENZA
- MANIGLIONE ANTIPANICO

SCALE : N. 2 PULSANTE ALLARME

PIANO SECONDO

LABORATORIO INFORMATICA :
- N. 1 ESTINTORE (nr 4)
- CARTELLONISTICA
- LUCE DI EMERGENZA

USCITA 6 : LUCE DI EMERGENZA

ESODO : PULSANTE ALLARME
- LUCE DI EMERGENZA
- MANIGLIONE ANTIPANICO

COLONNA MONTANTE REI 60

LUCE DI EMERGENZA IN VIA DI ESODO , PASSAGGI E IN OGNI LOCALE SOGGETTO A PRESENZA DI PERSONE , ALMENO 5 LUX

SOSTITUZIONE DEL RIVESTIMENTO SCALA CLASSE 1

LEGENDA SIMBOLI ANTINCENDIO

- Percorso di uscita orizontale
- Percorso di uscita in basso
- PORTA RESISTENTE AL FUOCO PER 120 MINUTI (REI 120)
- USCITE DI EMERGENZA (US)
- ESTINTORE PORTATILE A POLVERE
- ESTINTORE PORTATILE AD ANIDRIDE CARBONICA
- IDRANTE
- COLONNA MONTANTE
- ATTACCO PER AUTOPOMPA
- PUNTO DI RACCOLTA
- LUCI DI SICUREZZA - ILLUMINAZIONE DI EMERGENZA
- CARTELLONISTICA
- AERAZIONE
- SISTEMI DI SEGNALAZIONI IMPIANTI DI ALLARME
- RILEVATORE DI FUMO
- MURI TAGLIAFUOCO REI 60
- MURI TAGLIAFUOCO REI — DI PROGETTO
- ACCESSIBILITA' AUTOSCALA VV.F

CITTA METROPOLITANA DI FIRENZE

ISTITUTO PROFESSIONALE PER I SERVIZI DELLA PUBBLICITA' "SASSETTI PERUZZI"
Via San Donato Firenze

INTERVENTI DI ADEGUAMENTO ALLA NORMATIVA ANTINCENDIO

PROGETTO ESECUTIVO

OGGETTO

PROGETTO :

- PLANIMETRIA GENERALE - scala 1: 200
- STRALCIO CATASTALE
- PIANTA PIANO TERRA - scala 1: 100
- PIANTA PIANO PRIMO
- PIANTA PIANO SECONDO

PROPRIETA'
CITTA METROPOLITANA
Palazzo Medicie Rlccardi - via Cavour - 50129 Firenze

IL PROFESSIONISTA
ING SAVERIO LADISA
Via Volpe 106 - 56121 - Pisa
Email: studio.ladisa.saverio@gmail.com

Commessa	Nome File	Data	Modifica	TAV.
		APRILE 2018		2