


LEGENDA

- Sostegni BT
- Palo in calcestruzzo
- Rami BT
- Aereo Cavo, In Esercizio
- Aereo Cavo, In Costruzione
- Nodi BT 9
- In Esercizio
- Nodi BT 7
- In Esercizio
- Nodi BT 6
- Morsetto a perforazione, In Esercizio
- Diverso da morsetto a perforazione, In Esercizio
- Montanti
- Montante BT, In Esercizio
- Montante Trafo BT, In Esercizio

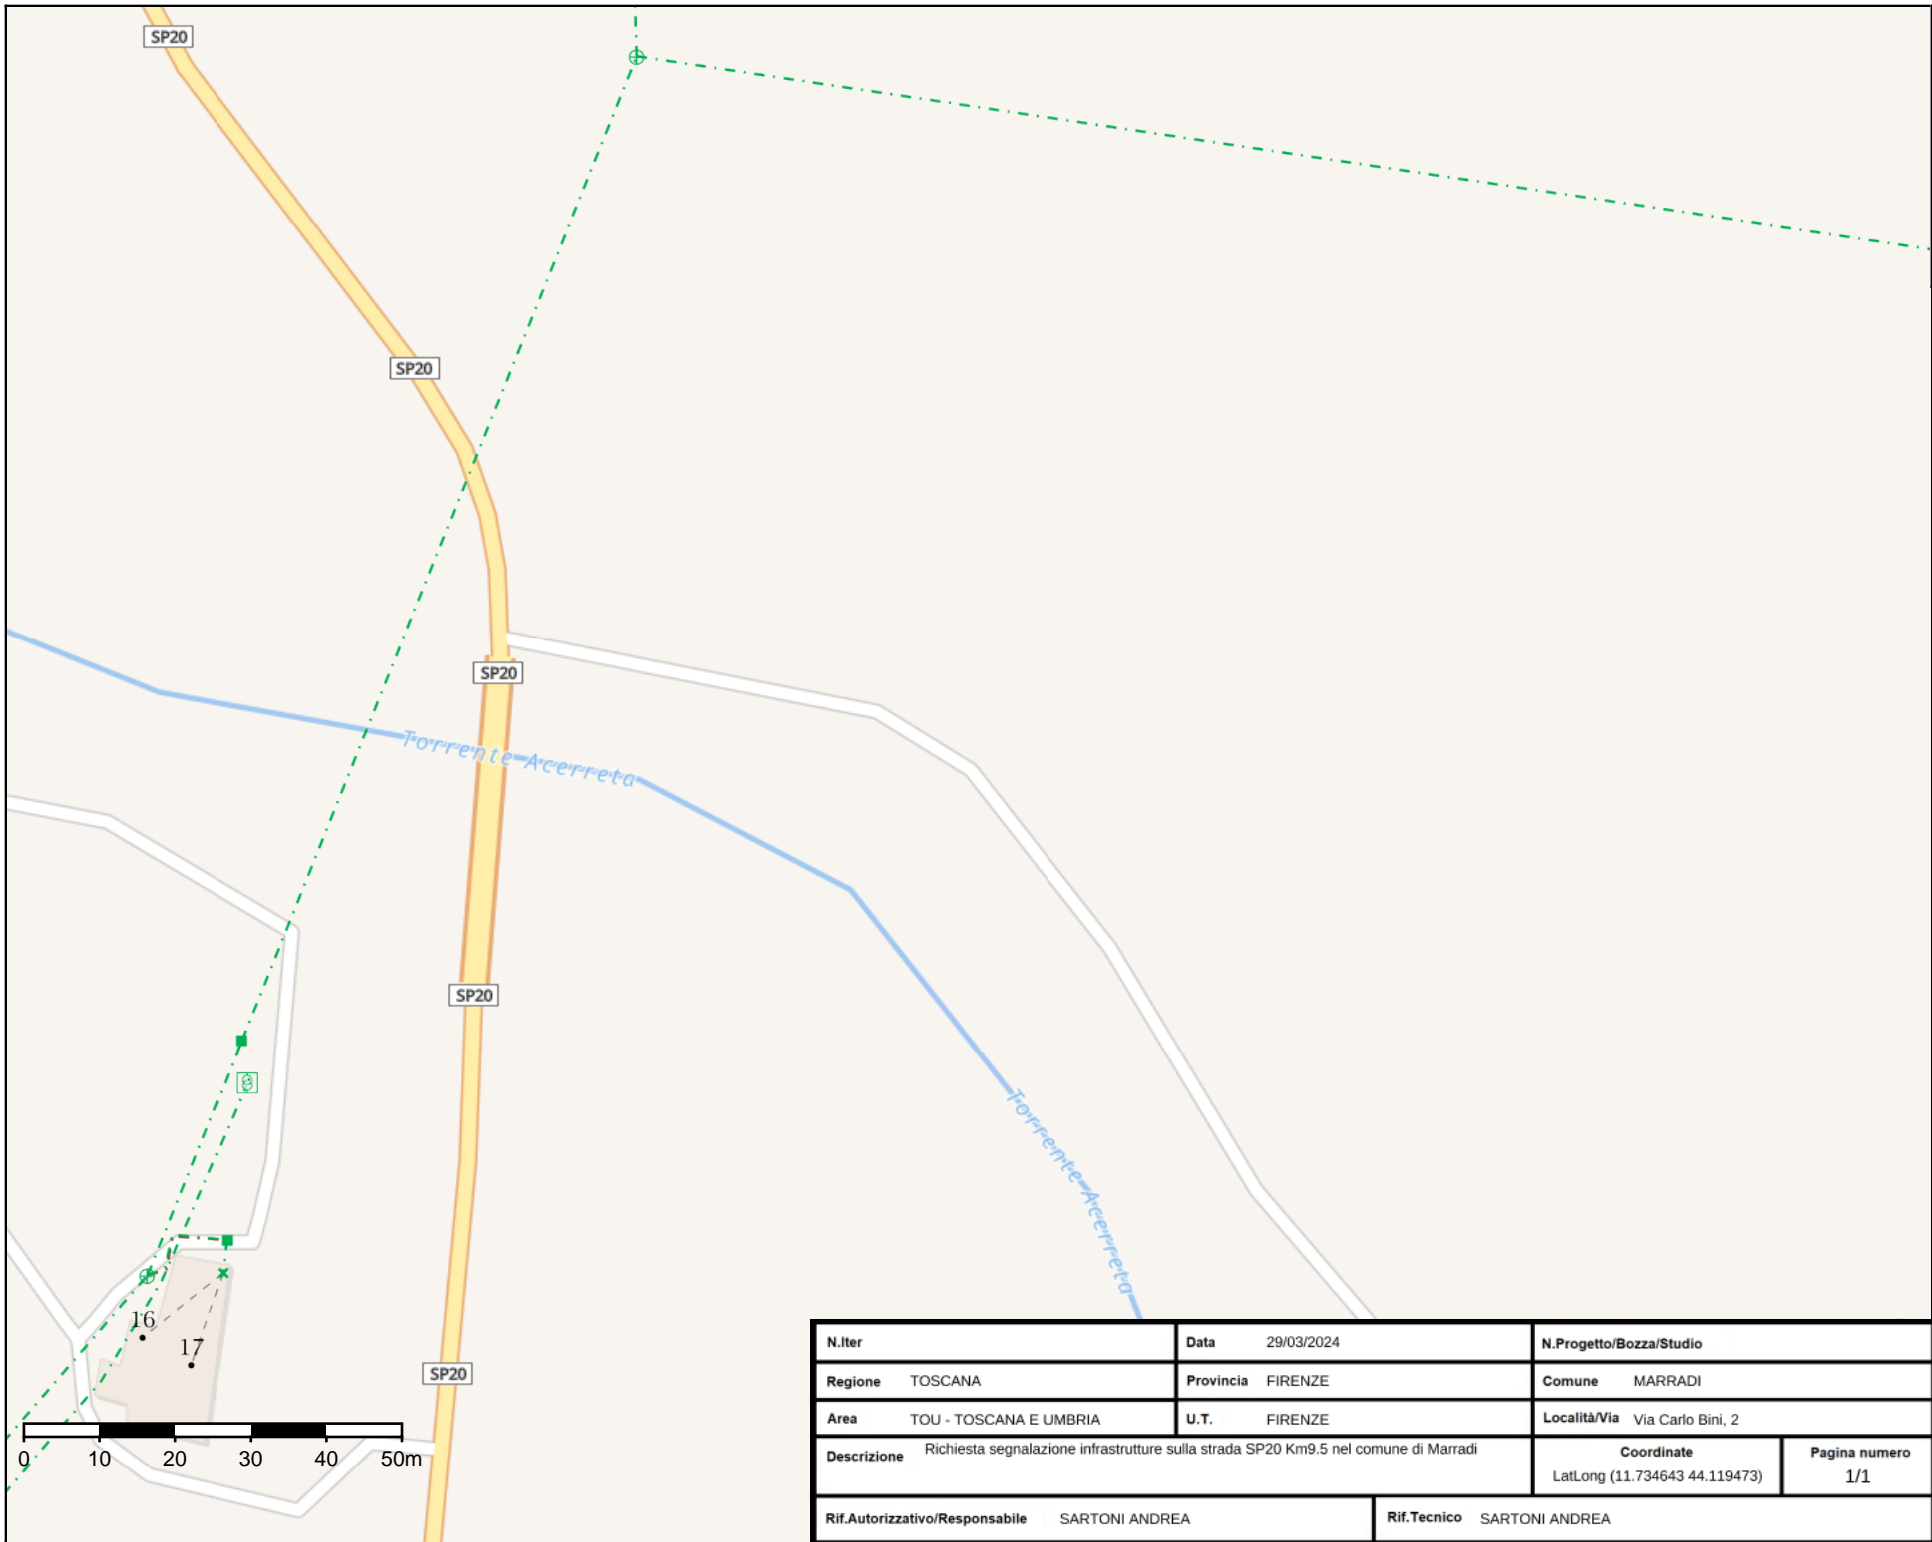

N.Itter	Data	29/03/2024		N.Progetto/Bozza/Studio	
Regione	TOSCANA	Provincia	FIRENZE	Comune	MARRADI
Area	TOU - TOSCANA E UMBRIA	U.T.	FIRENZE	Località/Via	Via Carlo Bini, 2
Descrizione	Richiesta segnalazione infrastrutture sulla strada SP20 Km9.5 nel comune di Marradi			Coordinate	Pagina numero
				LatLong (11.734643 44.119473)	1/1
Rif.Autorizzativo/Responsabile	SARTONI ANDREA			Rif.Tecnico	SARTONI ANDREA