
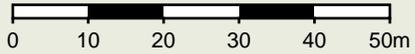


**LEGENDA**

- Rami BT
- Aereo Cavo, In Esercizio
- Nodi BT 7
- In Esercizio
- Rami MT
- Aereo Cavo, In Esercizio

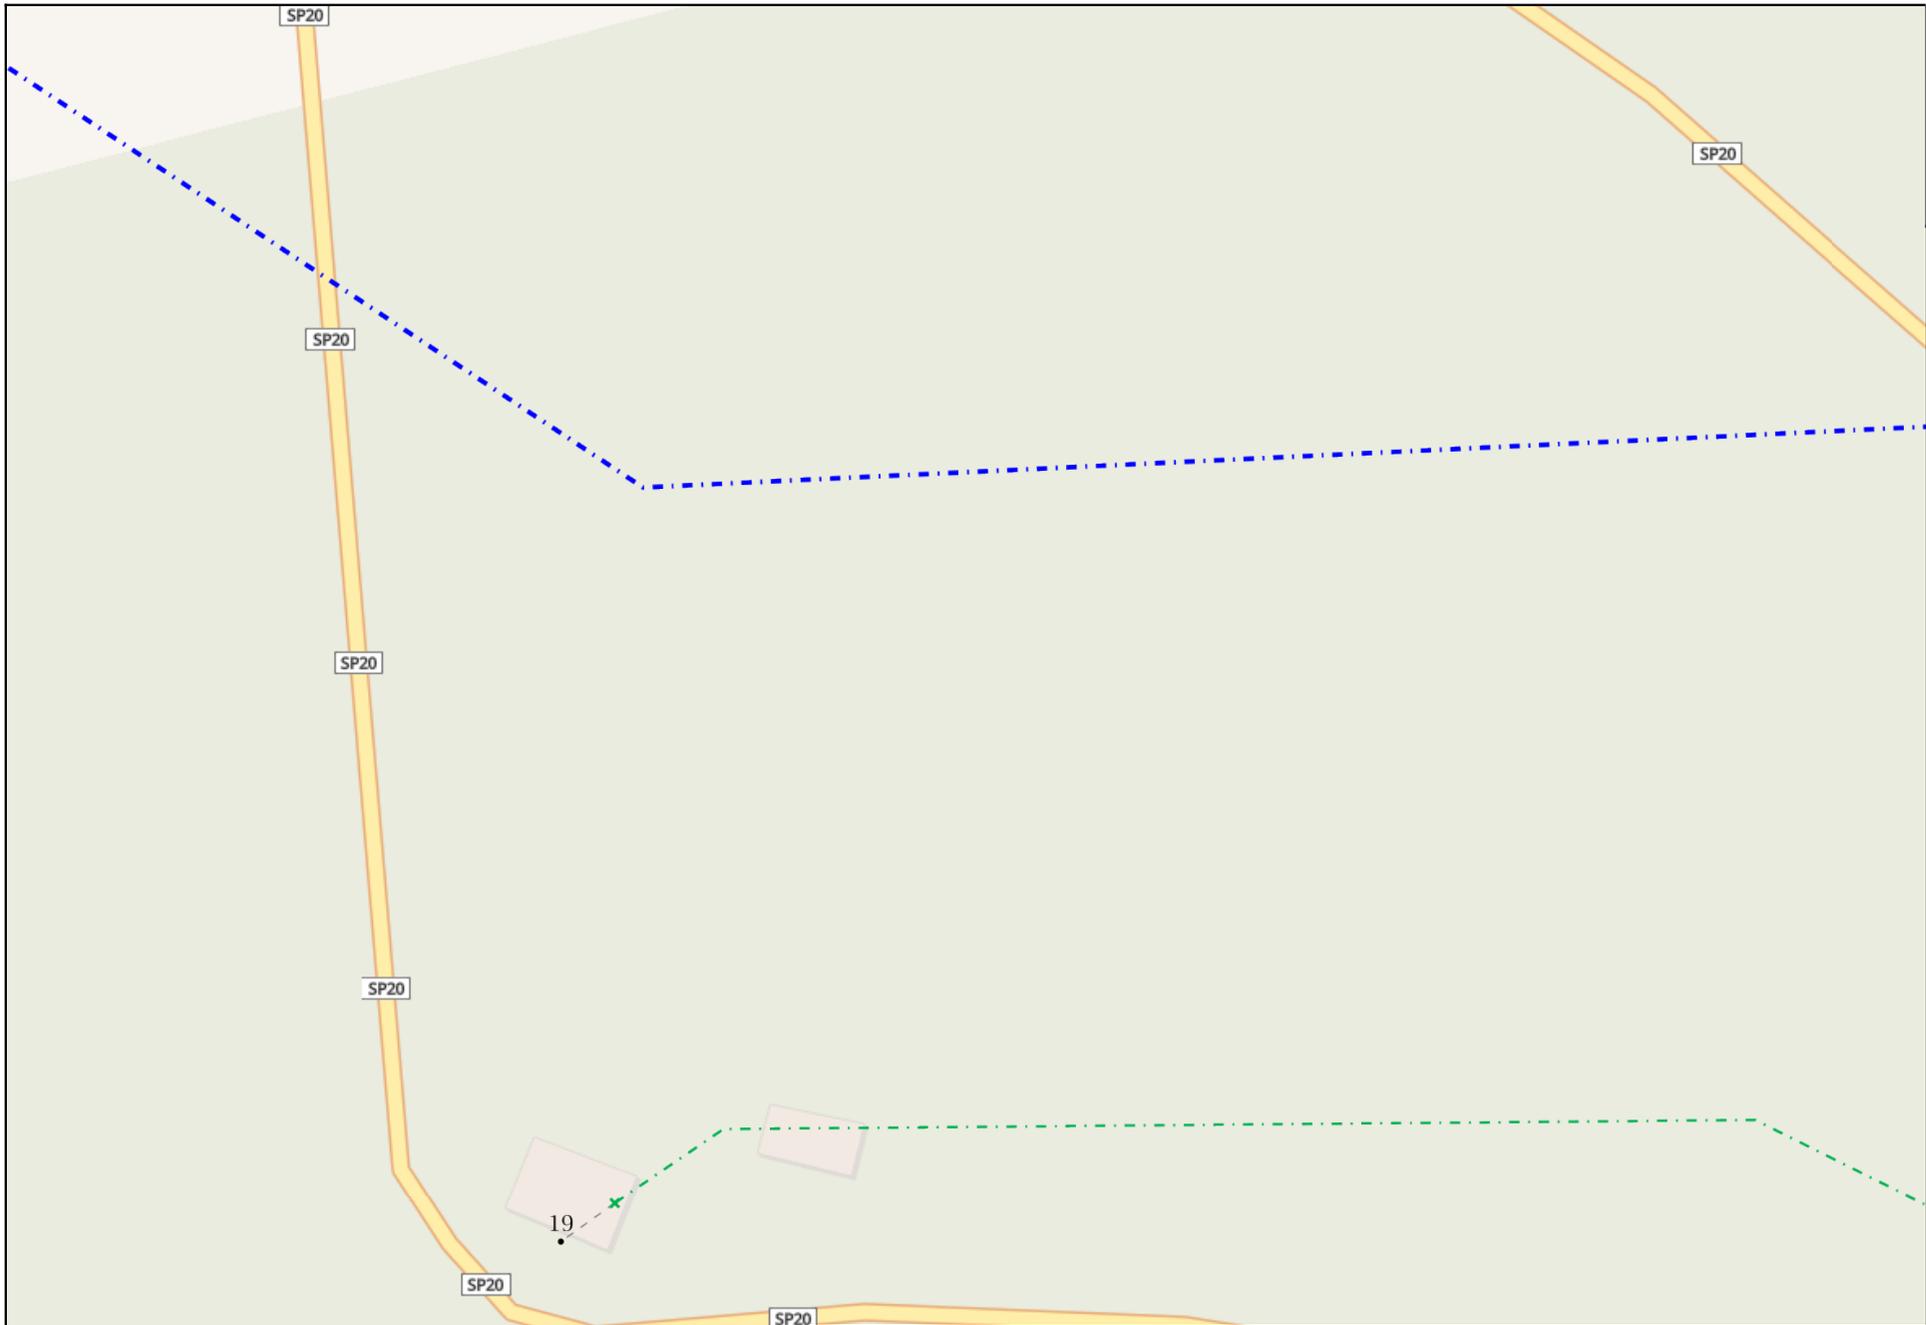

<b>N.Iter</b>	<b>Data</b> 29/03/2024	<b>N.Progetto/Bozza/Studio</b>	
<b>Regione</b> TOSCANA	<b>Provincia</b> FIRENZE	<b>Comune</b> MARRADI	
<b>Area</b> TOU - TOSCANA E UMBRIA	<b>U.T.</b> FIRENZE	<b>Località/Via</b> Via Carlo Bini, 2	
<b>Descrizione</b> Richiesta segnalazione infrastrutture sulla strada SP20 Km1 nel comune di Marradi		<b>Coordinate</b> LatLong (11.667421 44.099917)	<b>Pagina numero</b> 1/1
<b>Rif.Autorizzativo/Responsabile</b> SARTONI ANDREA		<b>Rif.Tecnico</b> SARTONI ANDREA	