


59° G.P. MONTANINO

PLANIMETRIA

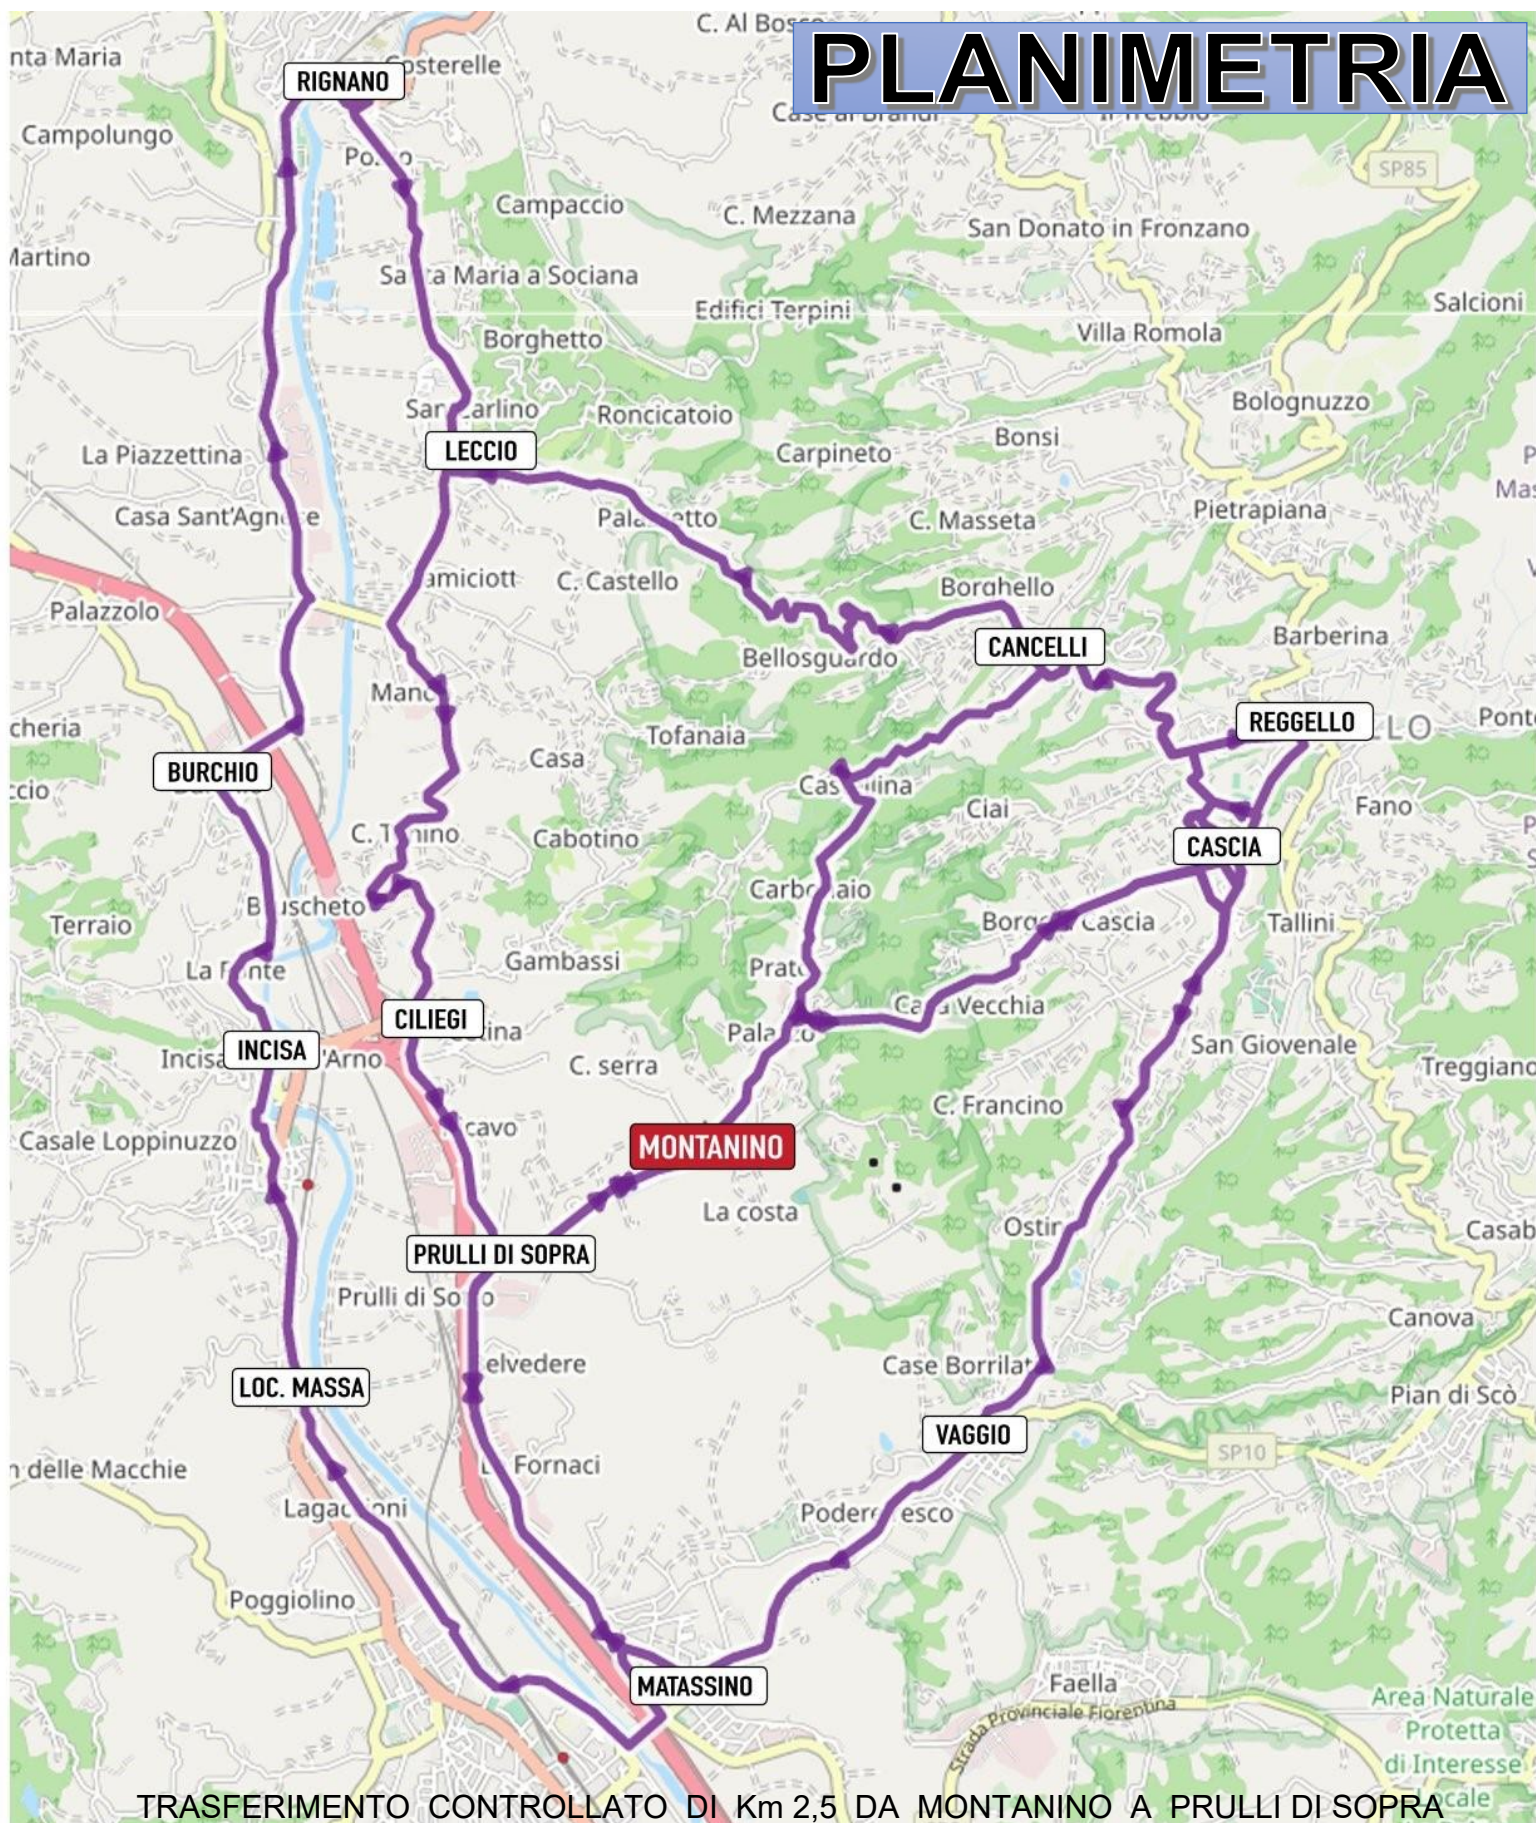

TRASFERIMENTO CONTROLLATO DI Km 2,5 DA MONTANINO A PRULLI DI SOPRA