

COMMISSARIO REGIONALE SRT 429 "DI VAL D'ELSA"

OPERE DI COMPLETAMENTO DELLA
VARIANTE SRT 429 "DI VAL D'ELSA"
TRATTO EMPOLI - CASTELFIORENTINO
PIU 8.2 - LAVORI DI COMPLETAMENTO
RAMPE DI ACCESSO CV02 E VIABILITA'
MINORE VS12
SISTEMAZIONE IDRAULICA SI03
LOTTO V - Progr. 25+809,41

COMMISSARIO REGIONALE SRT 429:
ING. ALESSANDRO ANNUNZIATI

RESPONSABILE UNICO DEL PROCEDIMENTO:
ING. ALESSANDRO ANNUNZIATI

PROGETTISTA:
ING. ALESSANDRO ANNUNZIATI

ELABORATO: VIABILITA' MINORI - VS12
SEZIONI TRASVERSALI DALLA 01 ALLA 18
RIPOSIZIONAMENTO VIABILITA' DI SERVIZIO CS08-CV02

FORMATO	SCALA	N. ELABORATO
---	1:200	06
NUOVO ELABORATO GRAFICO		

EMISSIONE:01 - 02 - 2016

CLASSIFICA PROTOCOLLO								DOCUMENTO					TAVOLA		REVISIONI		FASE
--	--	--	--	--	--	--	--	--	--	--	--	--	--	--	--	--	--

Rev.	Nome file	Descrizione	Data	Redatto	Controllato	Visto
---	---	---	---	---	---	---

CITTA' METROPOLITANA
DI FIRENZE**PROVINCIA
DI PISA**

**COMUNE DI
CASTELFIORENTINO**



**COMUNE DI
EMPOLI**



**COMUNE DI
GAMBASSI TERME**



**COMUNE DI
SAN MINIATO**

COMMISSARIO REGIONALE SRT 429 "DI VAL D'ELSA"

	SCAVO	0.000 mq
	RILEVATO	6.430 mq
	RIVESTIMENTO VEGETALE	5.930 ml
	BONIFICA	10.140 ml
	CASSONETTO	5.000 ml

02

PROGRESSIVA 10.00

SEZIONE N° 2

$$Q, P, = 45,69$$

scala 1: 200

Q. R. = 40.00


Quote Progetto

Quote terreno

Dist. parziali progetto

Dist. assolute progetto

Dist. parziali terreno

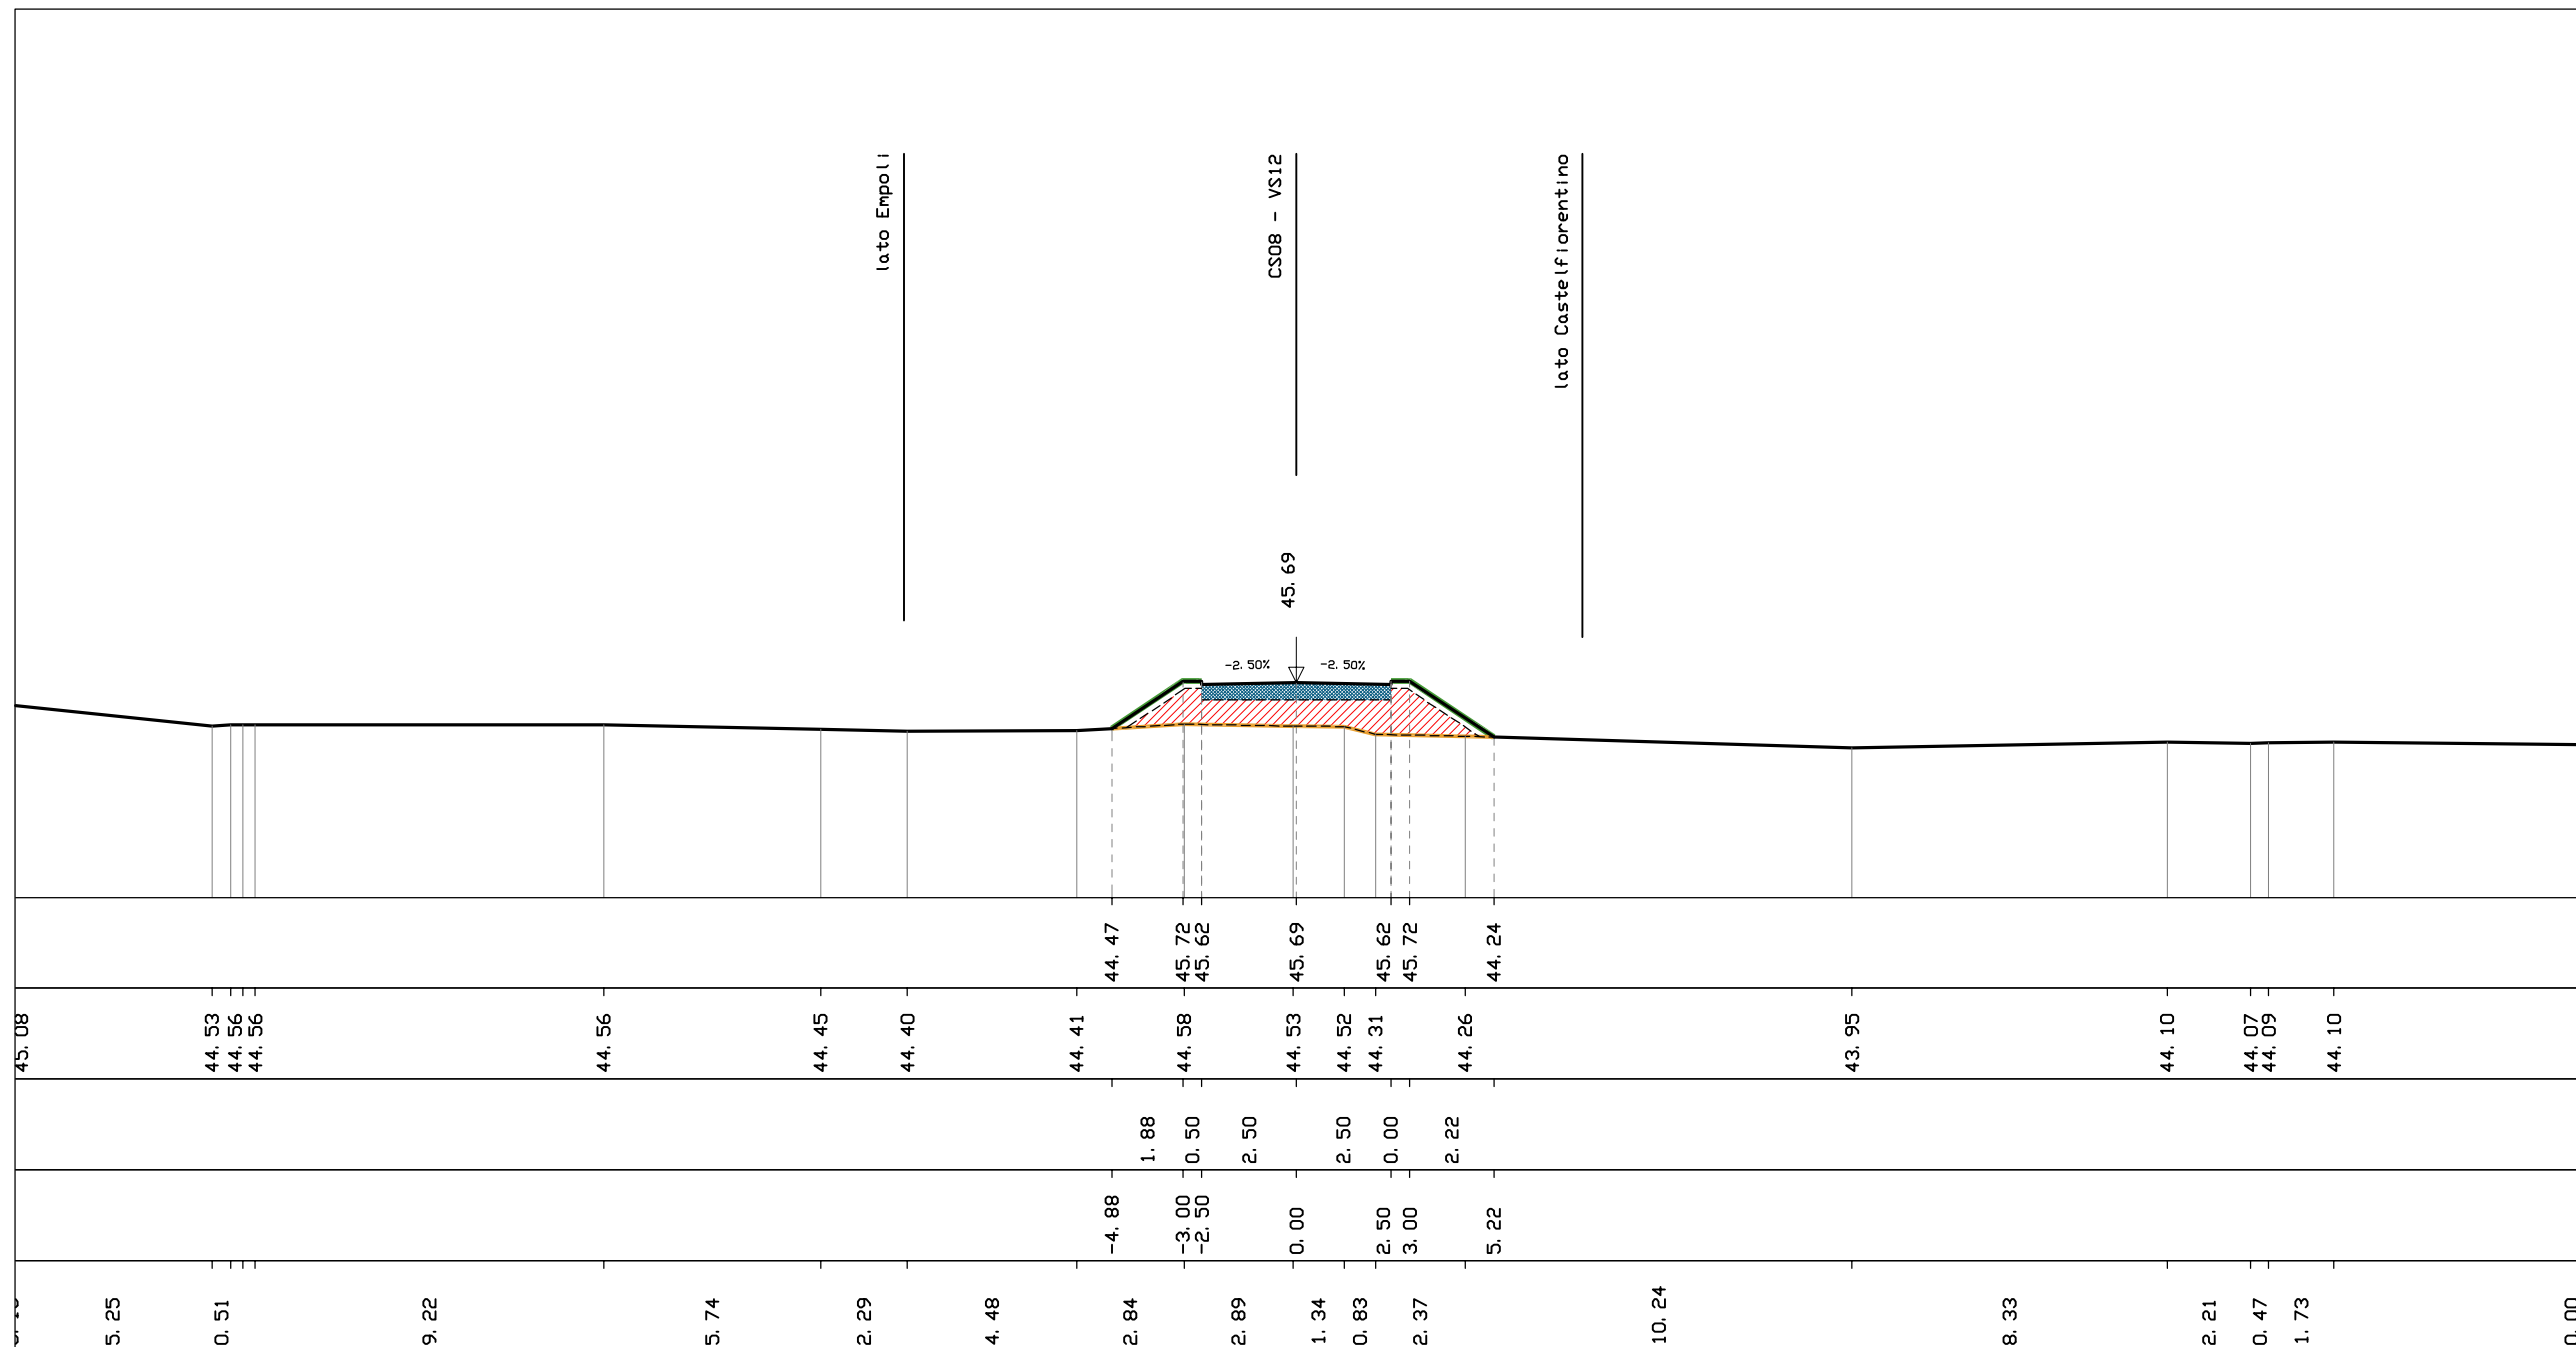

VS12 - CS08/CV02

CITTA' METROPOLITANA
DI FIRENZE**PROVINCIA
DI PISA**

**COMUNE DI
CASTELFIORENTINO**



**COMUNE DI
EMPOLI**



**COMUNE DI
GAMBASSI TERME**



**COMUNE DI
SAN MINIATO**

COMMISSARIO REGIONALE SRT 429 "DI VAL D'ELSA"

	SCAVO	0.000 mq
	RILEVATO	16.970 mq
	RIVESTIMENTO VEGETALE	9.120 ml
	BONIFICA	12.770 ml
	CASSONETTO	5.000 ml

03

PROGRESSIVA 20.00

SEZIONE N° 3

$$Q, P, = 45, 96$$

scala 1: 200

Q. R. = 40.00


Quote Progetto

Quote terreno

Dist. parziali progetto

Dist. absolute progetto

Dist. parziali terreno

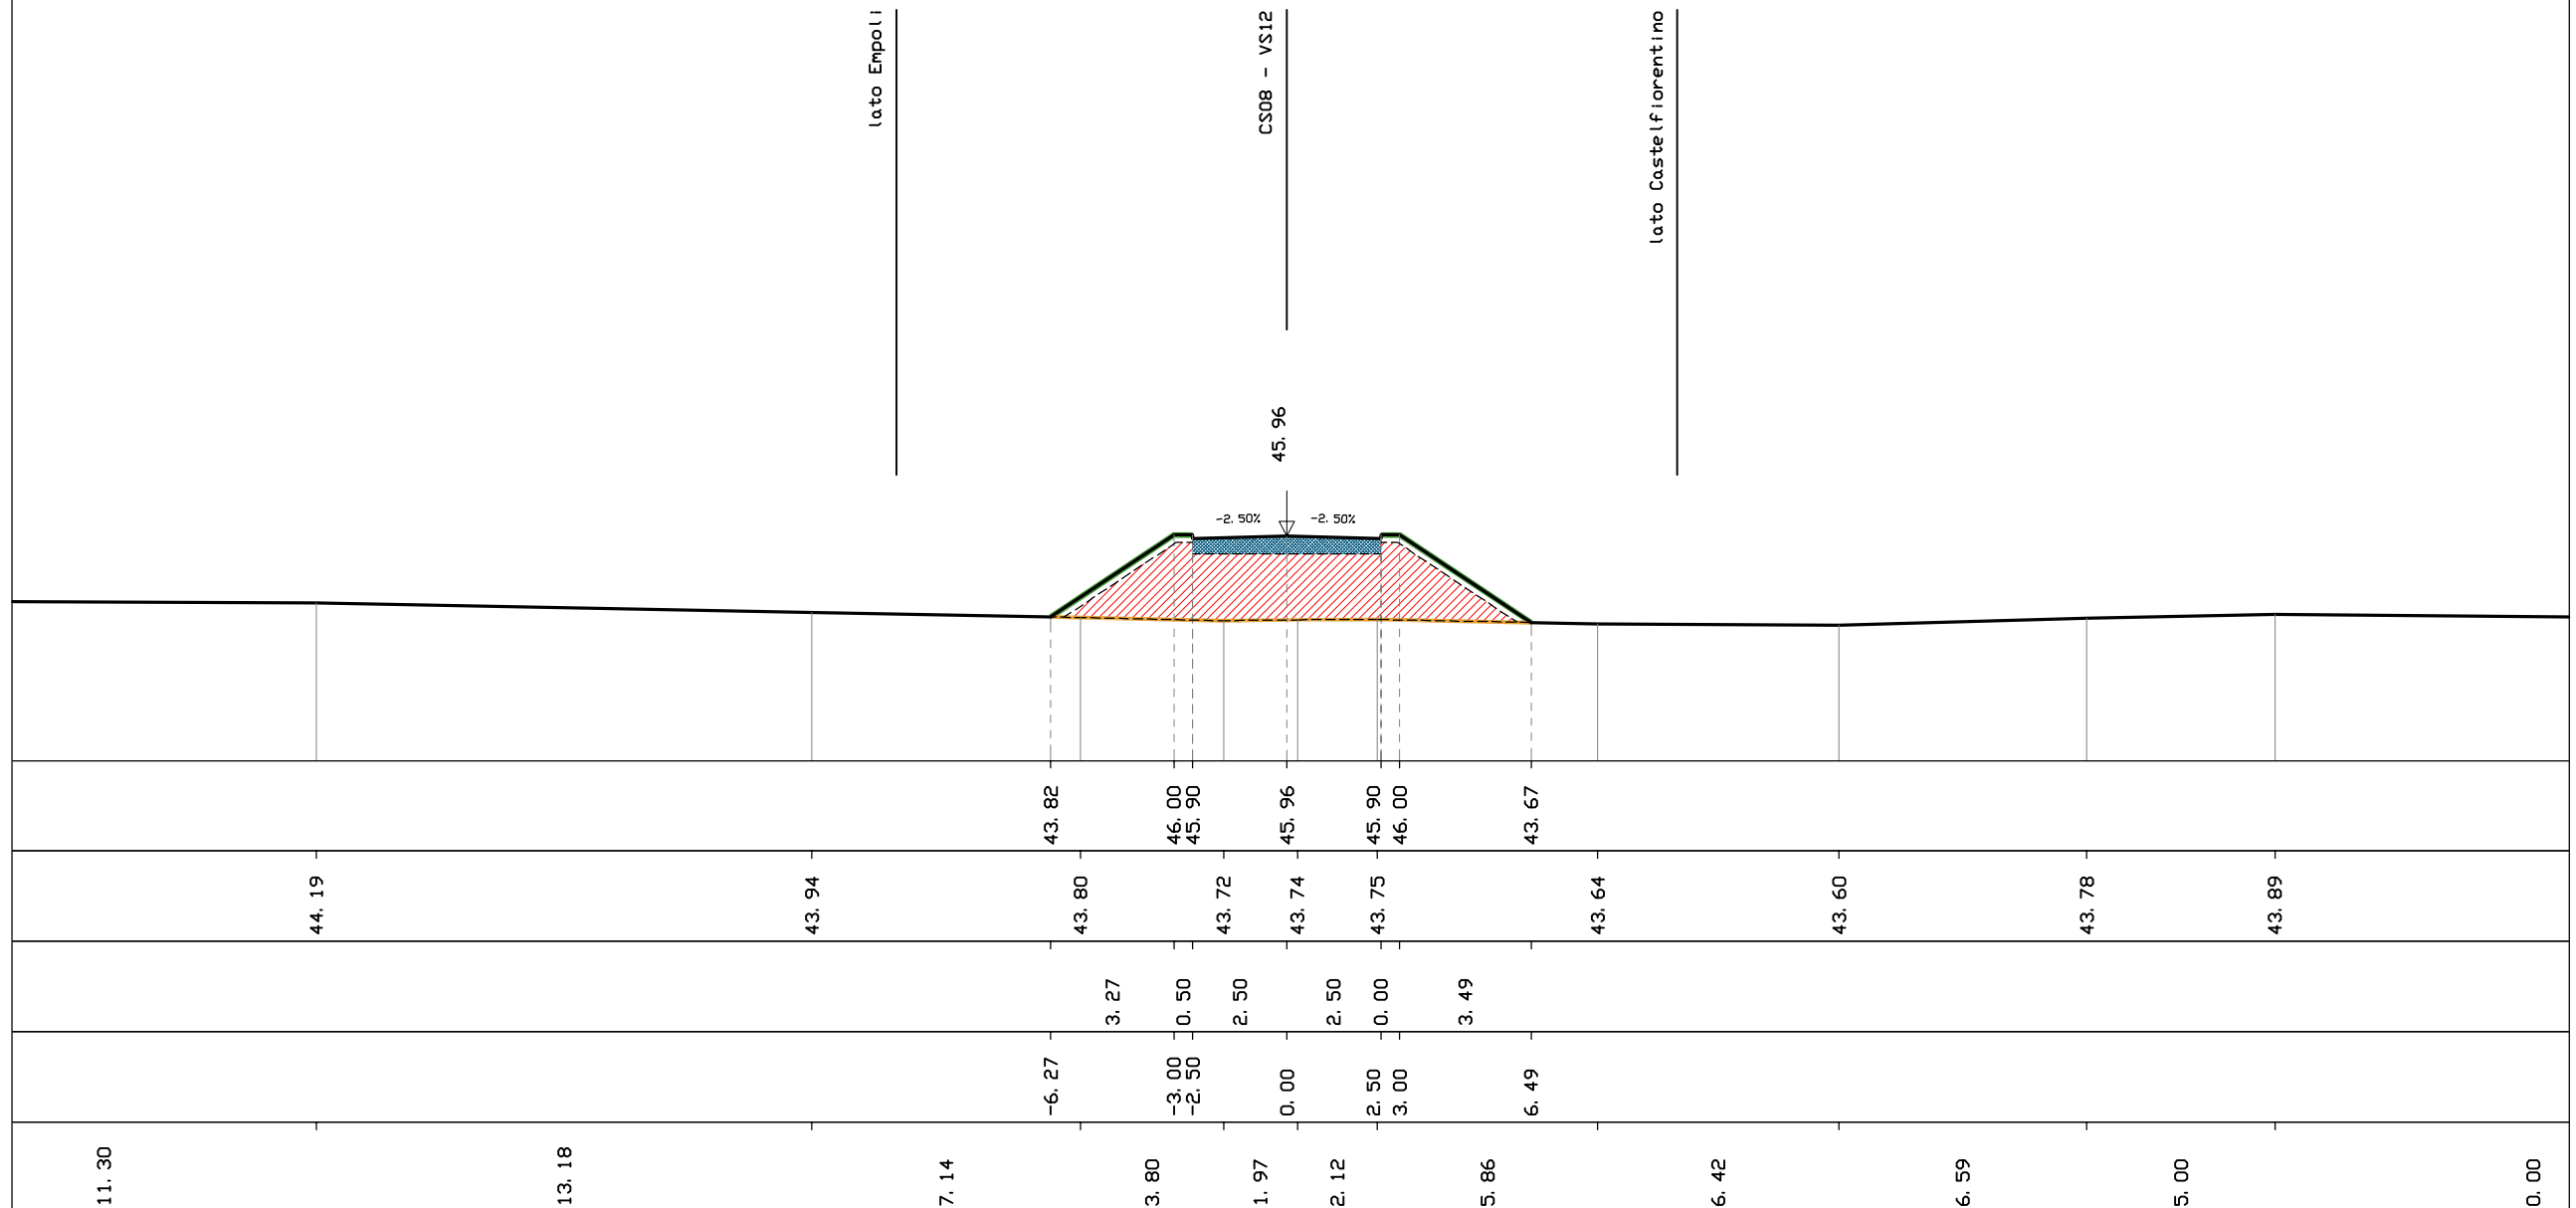

VS12 - CS08/CV02

CITTA' METROPOLITANA
DI FIRENZE**PROVINCIA
DI PISA**

**COMUNE DI
CASTELFIORENTINO**



**COMUNE DI
EMPOLI**



**COMUNE DI
GAMBASSI TERME**



**COMUNE DI
SAN MINIATO**

COMMISSARIO REGIONALE SRT 429 "DI VAL D'ELSA"

	SCAVO	0.000 mq
	RILEVATO	36.830 mq
	RIVESTIMENTO VEGETALE	14.880 ml
	BONIFICA	17.560 ml
	CASSONETTO	5.000 ml

04

PROGRESSIVA 40.00

SEZIONE N° 4

Q. P. = 47.09

scala 1: 200

Q. R. = 40.00


Quote Progetto

Quote terreno

Dist. parziali progetto

Dist. assolute progetto

Dist. parziali terreno

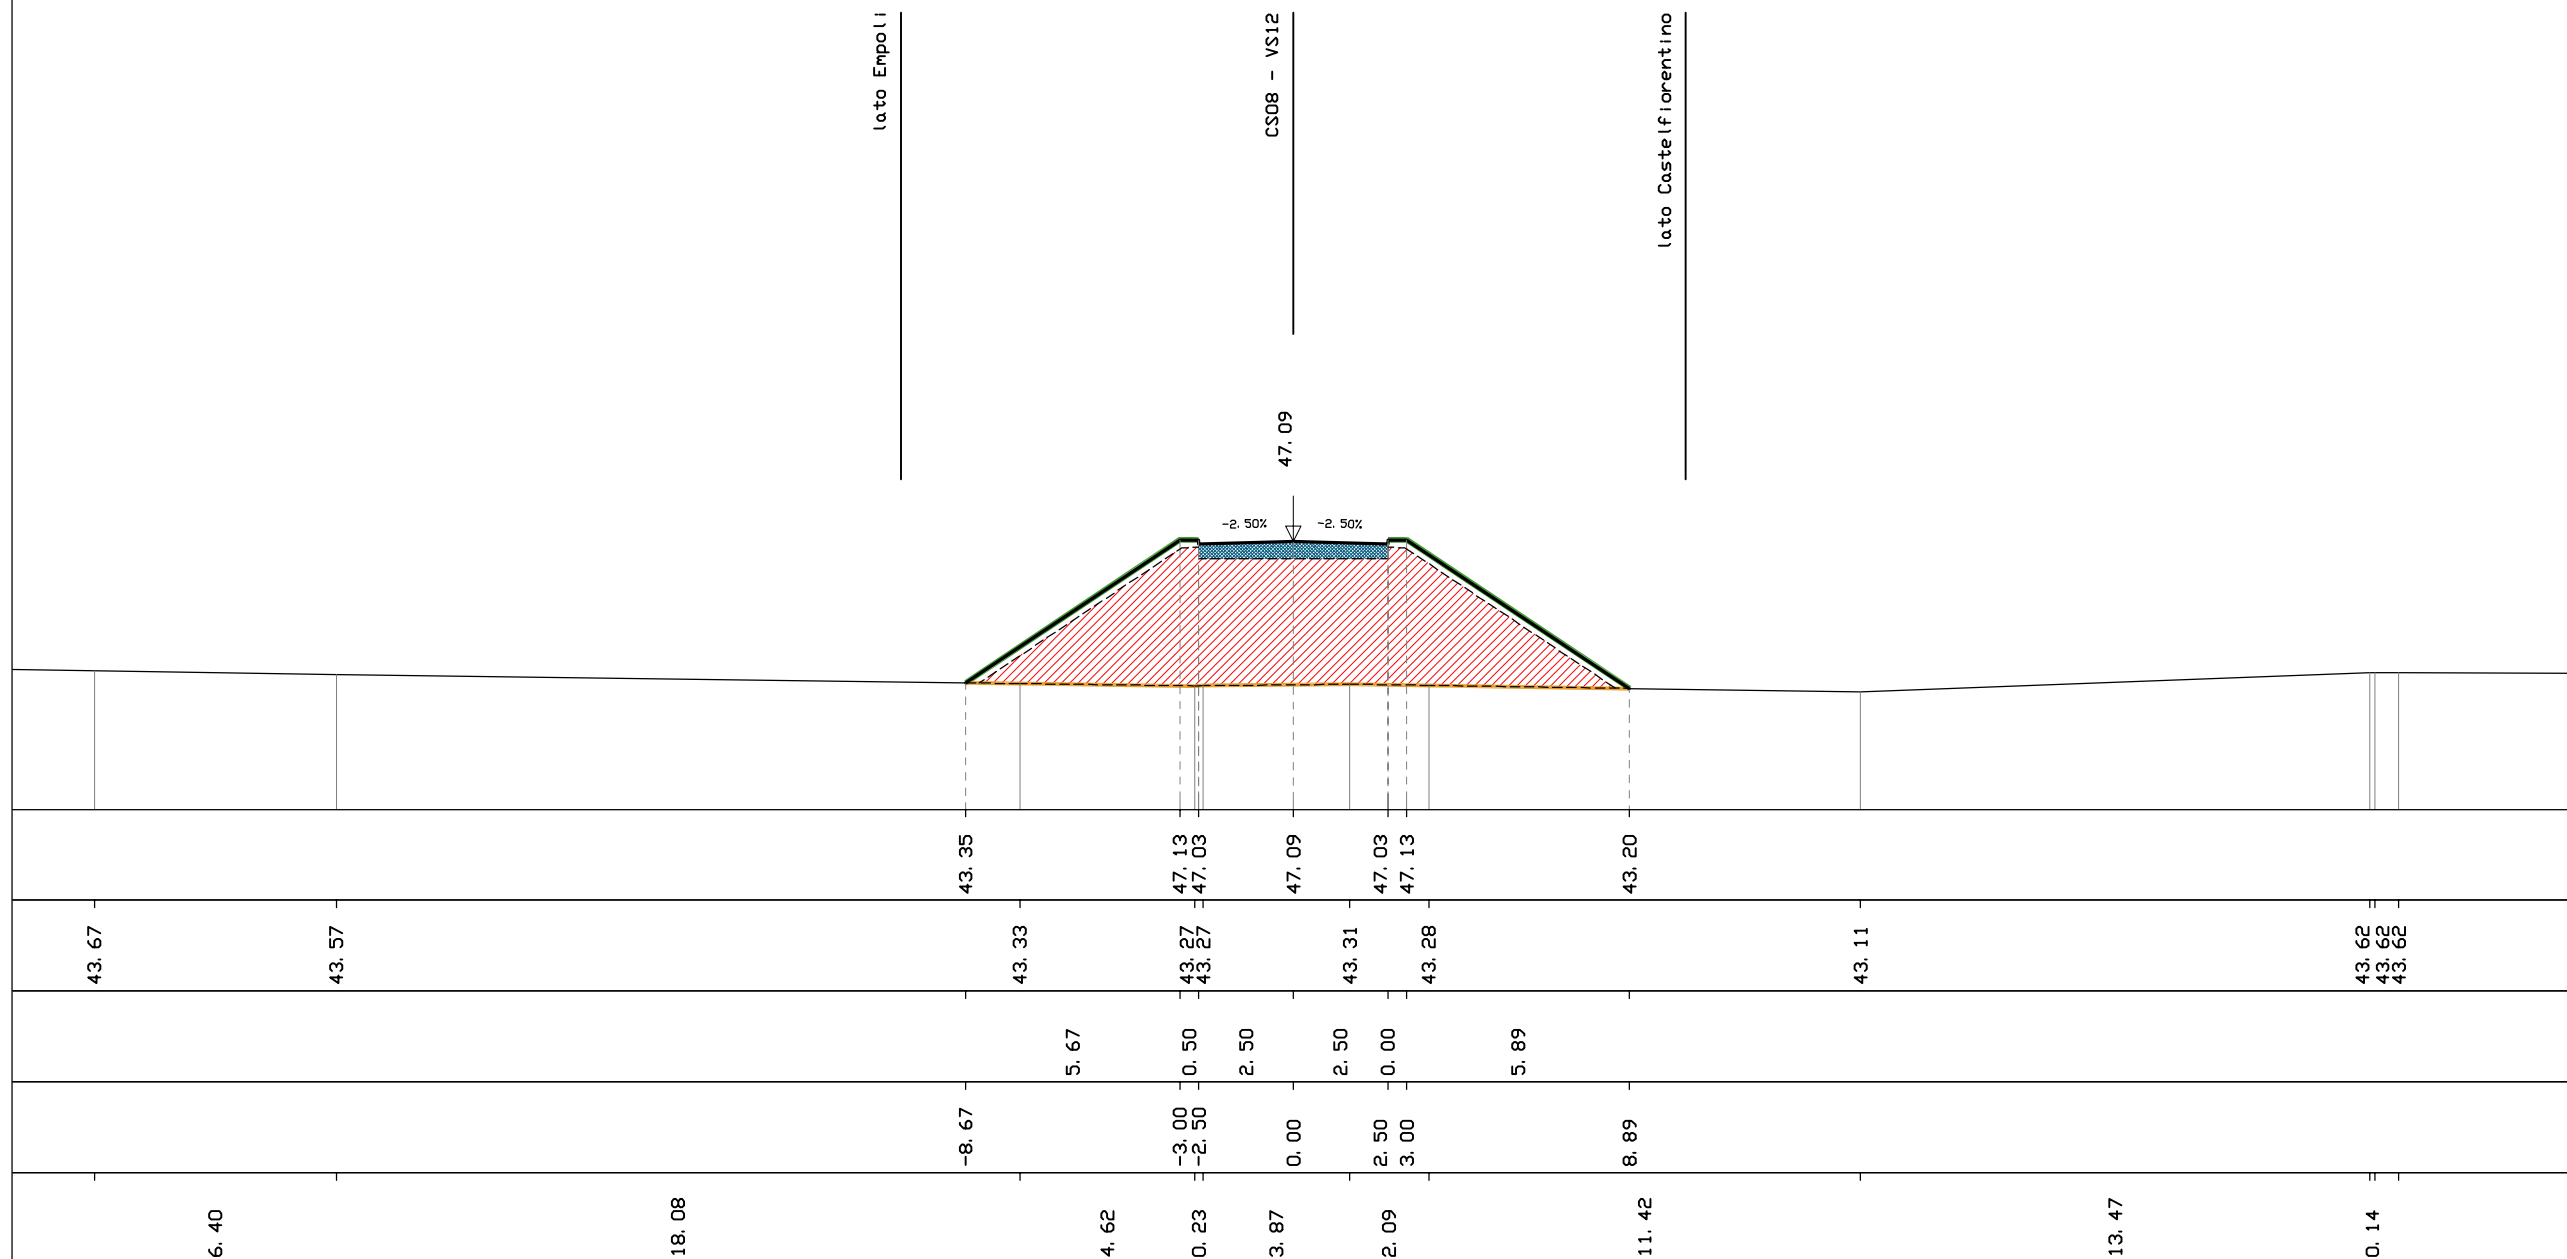

VS12 - CS08/CV02

CITTA' METROPOLITANA
DI FIRENZE**PROVINCIA
DI PISA**

**COMUNE DI
CASTELFIORENTINO**



**COMUNE DI
EMPOLI**



**COMUNE DI
GAMBASSI TERME**

**COMUNE DI
SAN MINIATO**

COMMISSARIO REGIONALE SRT 429 "DI VAL D'ELSA"

	SCAVO	0.000 mq
	RILEVATO	68.080 mq
	RIVESTIMENTO VEGETALE	19.020 ml
	BONIFICA	25.900 ml
	CASSONETTO	5.000 ml

05

PROGRESSIVA 60.00

SEZIONE N° 5

$$Q, P. = 48, 29$$

scala 1: 200

Q. R. = 40.00


Quote Progetto

Quote terreno

Dist. parziali progetto

Dist. absolute progetto

Dist. parziali terreno

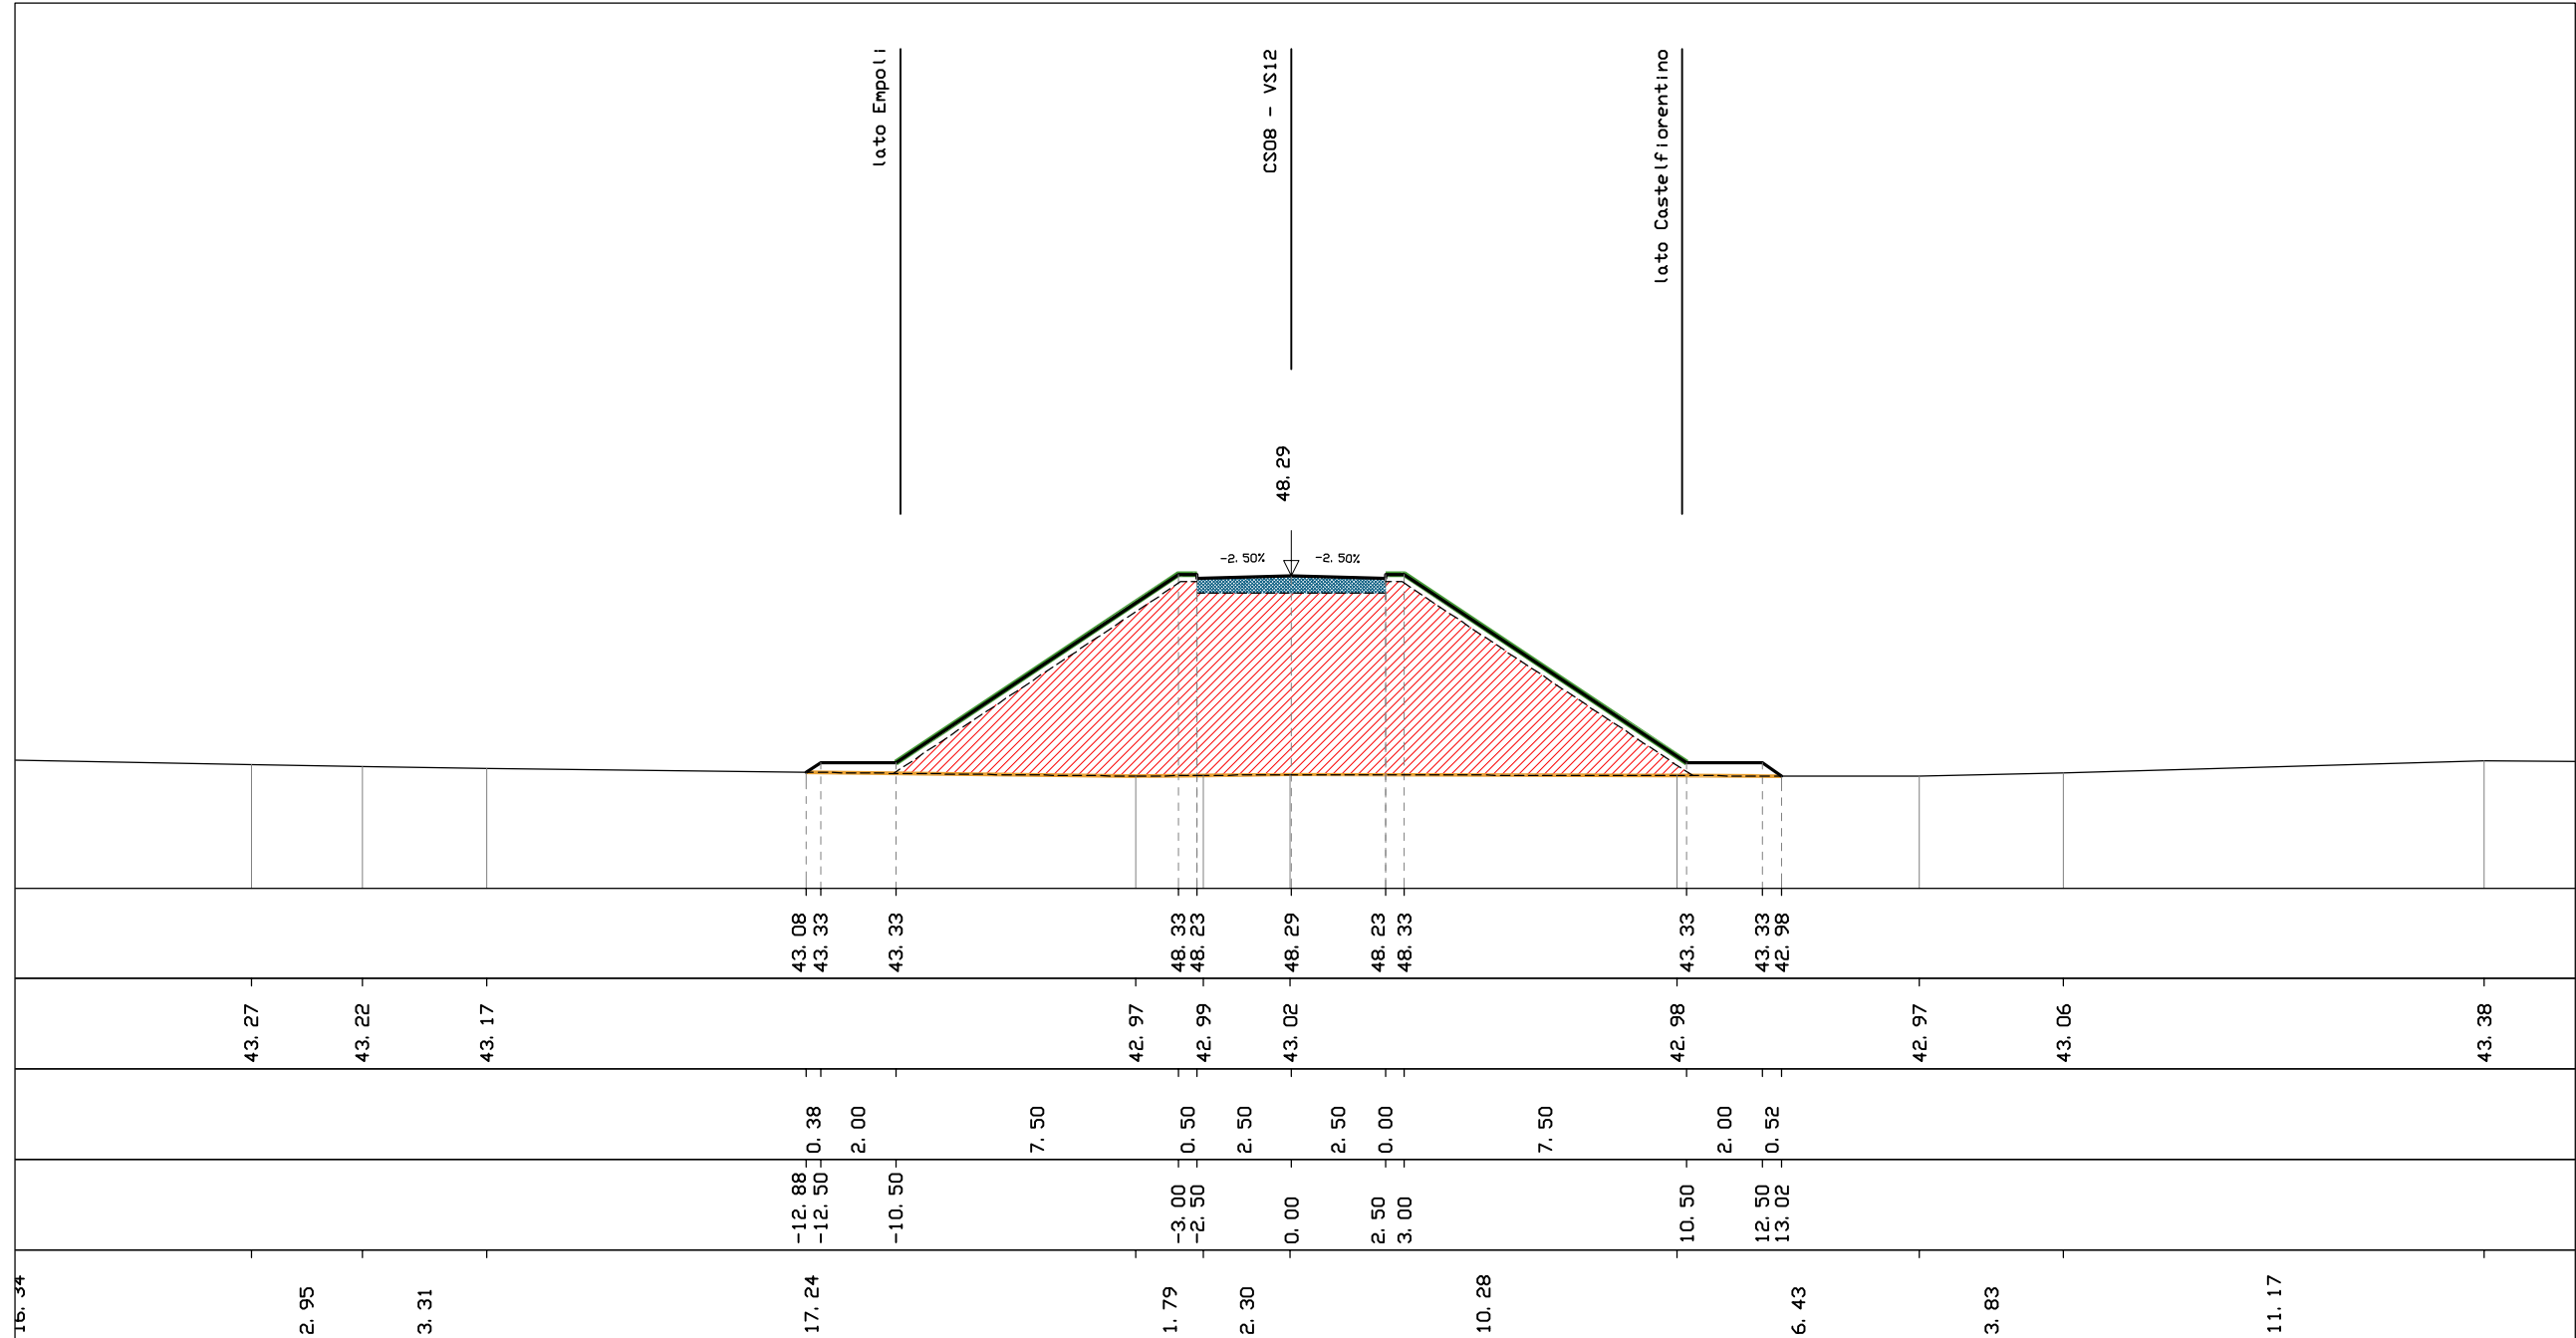

VS12 - CS08/CV02



**CITTA' METROPOLITANA
DI FIRENZE**

**PROVINCIA
DI PISA**

**COMUNE DI
CASTELFIORENTINO**



**COMUNE DI
EMPOLI**



**COMUNE DI
GAMBASSI TERME**

**COMUNE DI
SAN MINIATO**

COMMISSARIO REGIONALE SRT 429 "DI VAL D'ELSA"

	SCAVO	0.000 mq
	RILEVATO	130.920 mq
	RIVESTIMENTO VEGETALE	31.710 ml
	BONIFICA	32.270 ml
	CASSONETTO	5.000 ml

07

PROGRESSIVA 100.00

SEZIONE N° 7

$$Q. P. = 50.28$$

scala 1: 200

Q. R. = 40.00


Quote Progetto

Quote terreno

Dist. parziali progetto

Dist. assolute progetto

Dist. parziali terreno

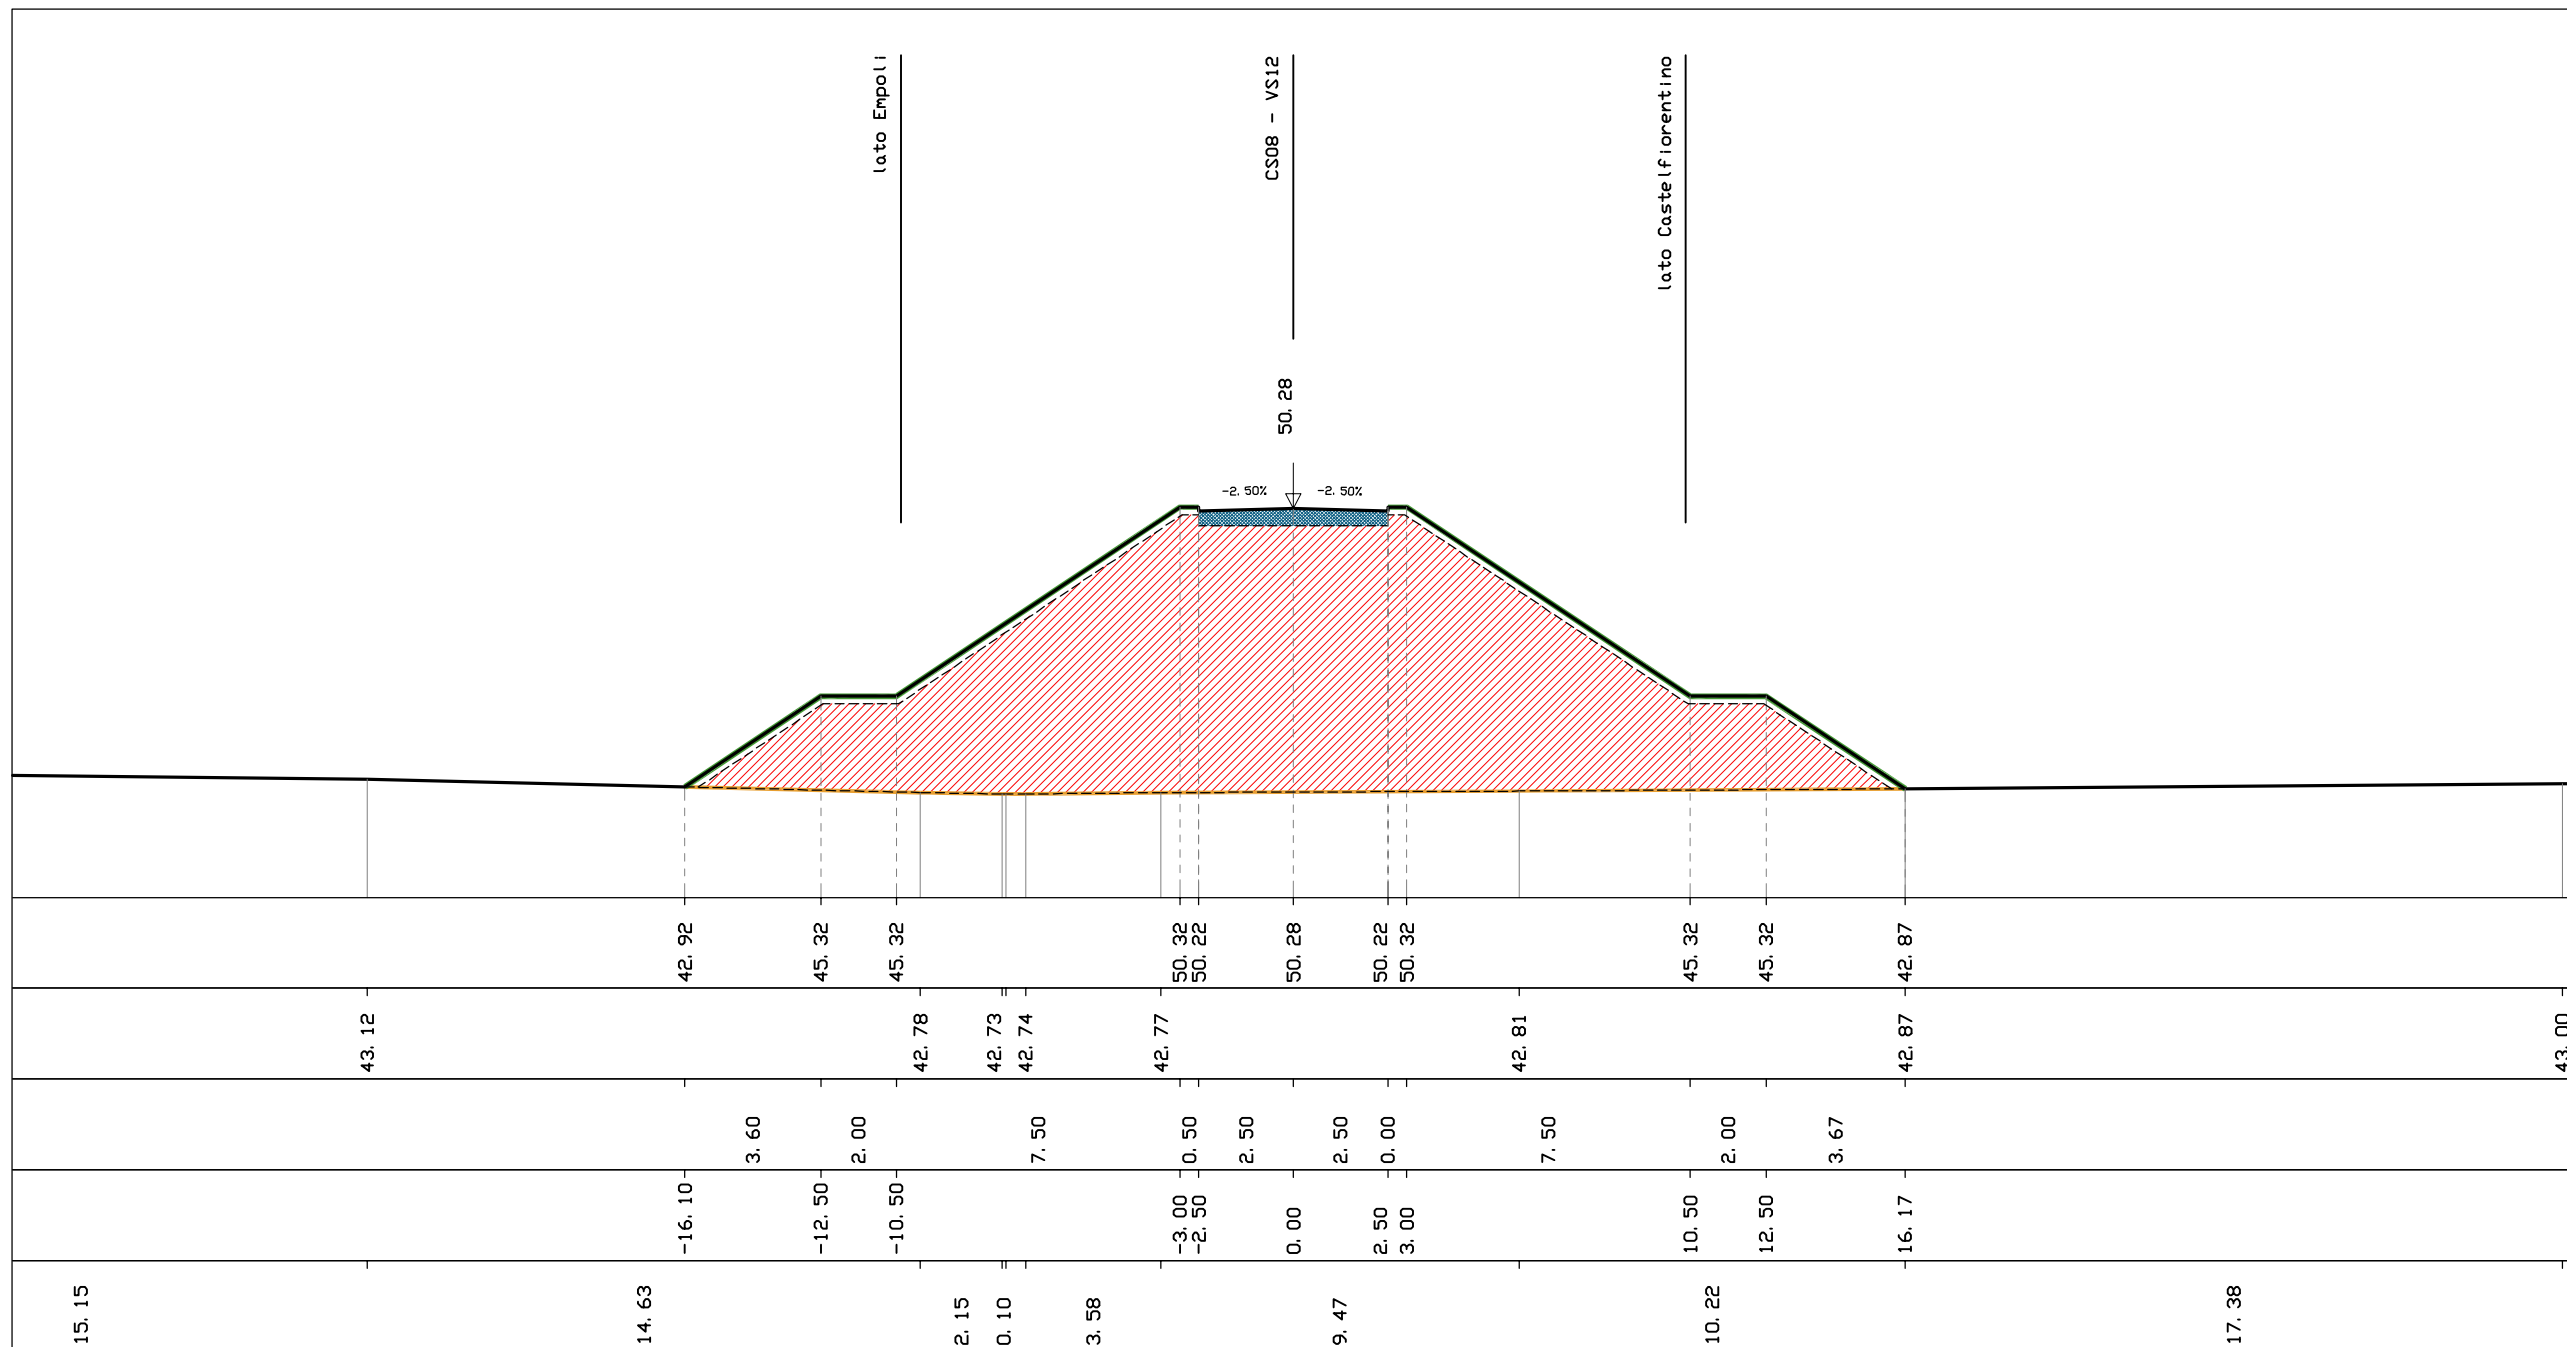

VS12 - CS08/CV02

CITTA' METROPOLITANA
DI FIRENZE**PROVINCIA
DI PISA**

**COMUNE DI
CASTELFIORENTINO**



**COMUNE DI
EMPOLI**



**COMUNE DI
GAMBASSI TERME**



**COMUNE DI
SAN MINIATO**

COMMISSARIO REGIONALE SRT 429 "DI VAL D'ELSA"

	SCAVO	0.000 mq
	RILEVATO	93.980 mq
	RIVESTIMENTO VEGETALE	32.290 ml
	BONIFICA	33.650 ml
	CASSONETTO	5.000 ml

08

PROGRESSIVA 105.00

SEZIONE N° 8

$$Q, P, = 50, 42$$

```
scala 1: 200
Q. R. = 40.00
```


Quote Progetto

Quote terreno

Dist. parziali progetto

Dist. assolute progetto

Dist. parziali terreno

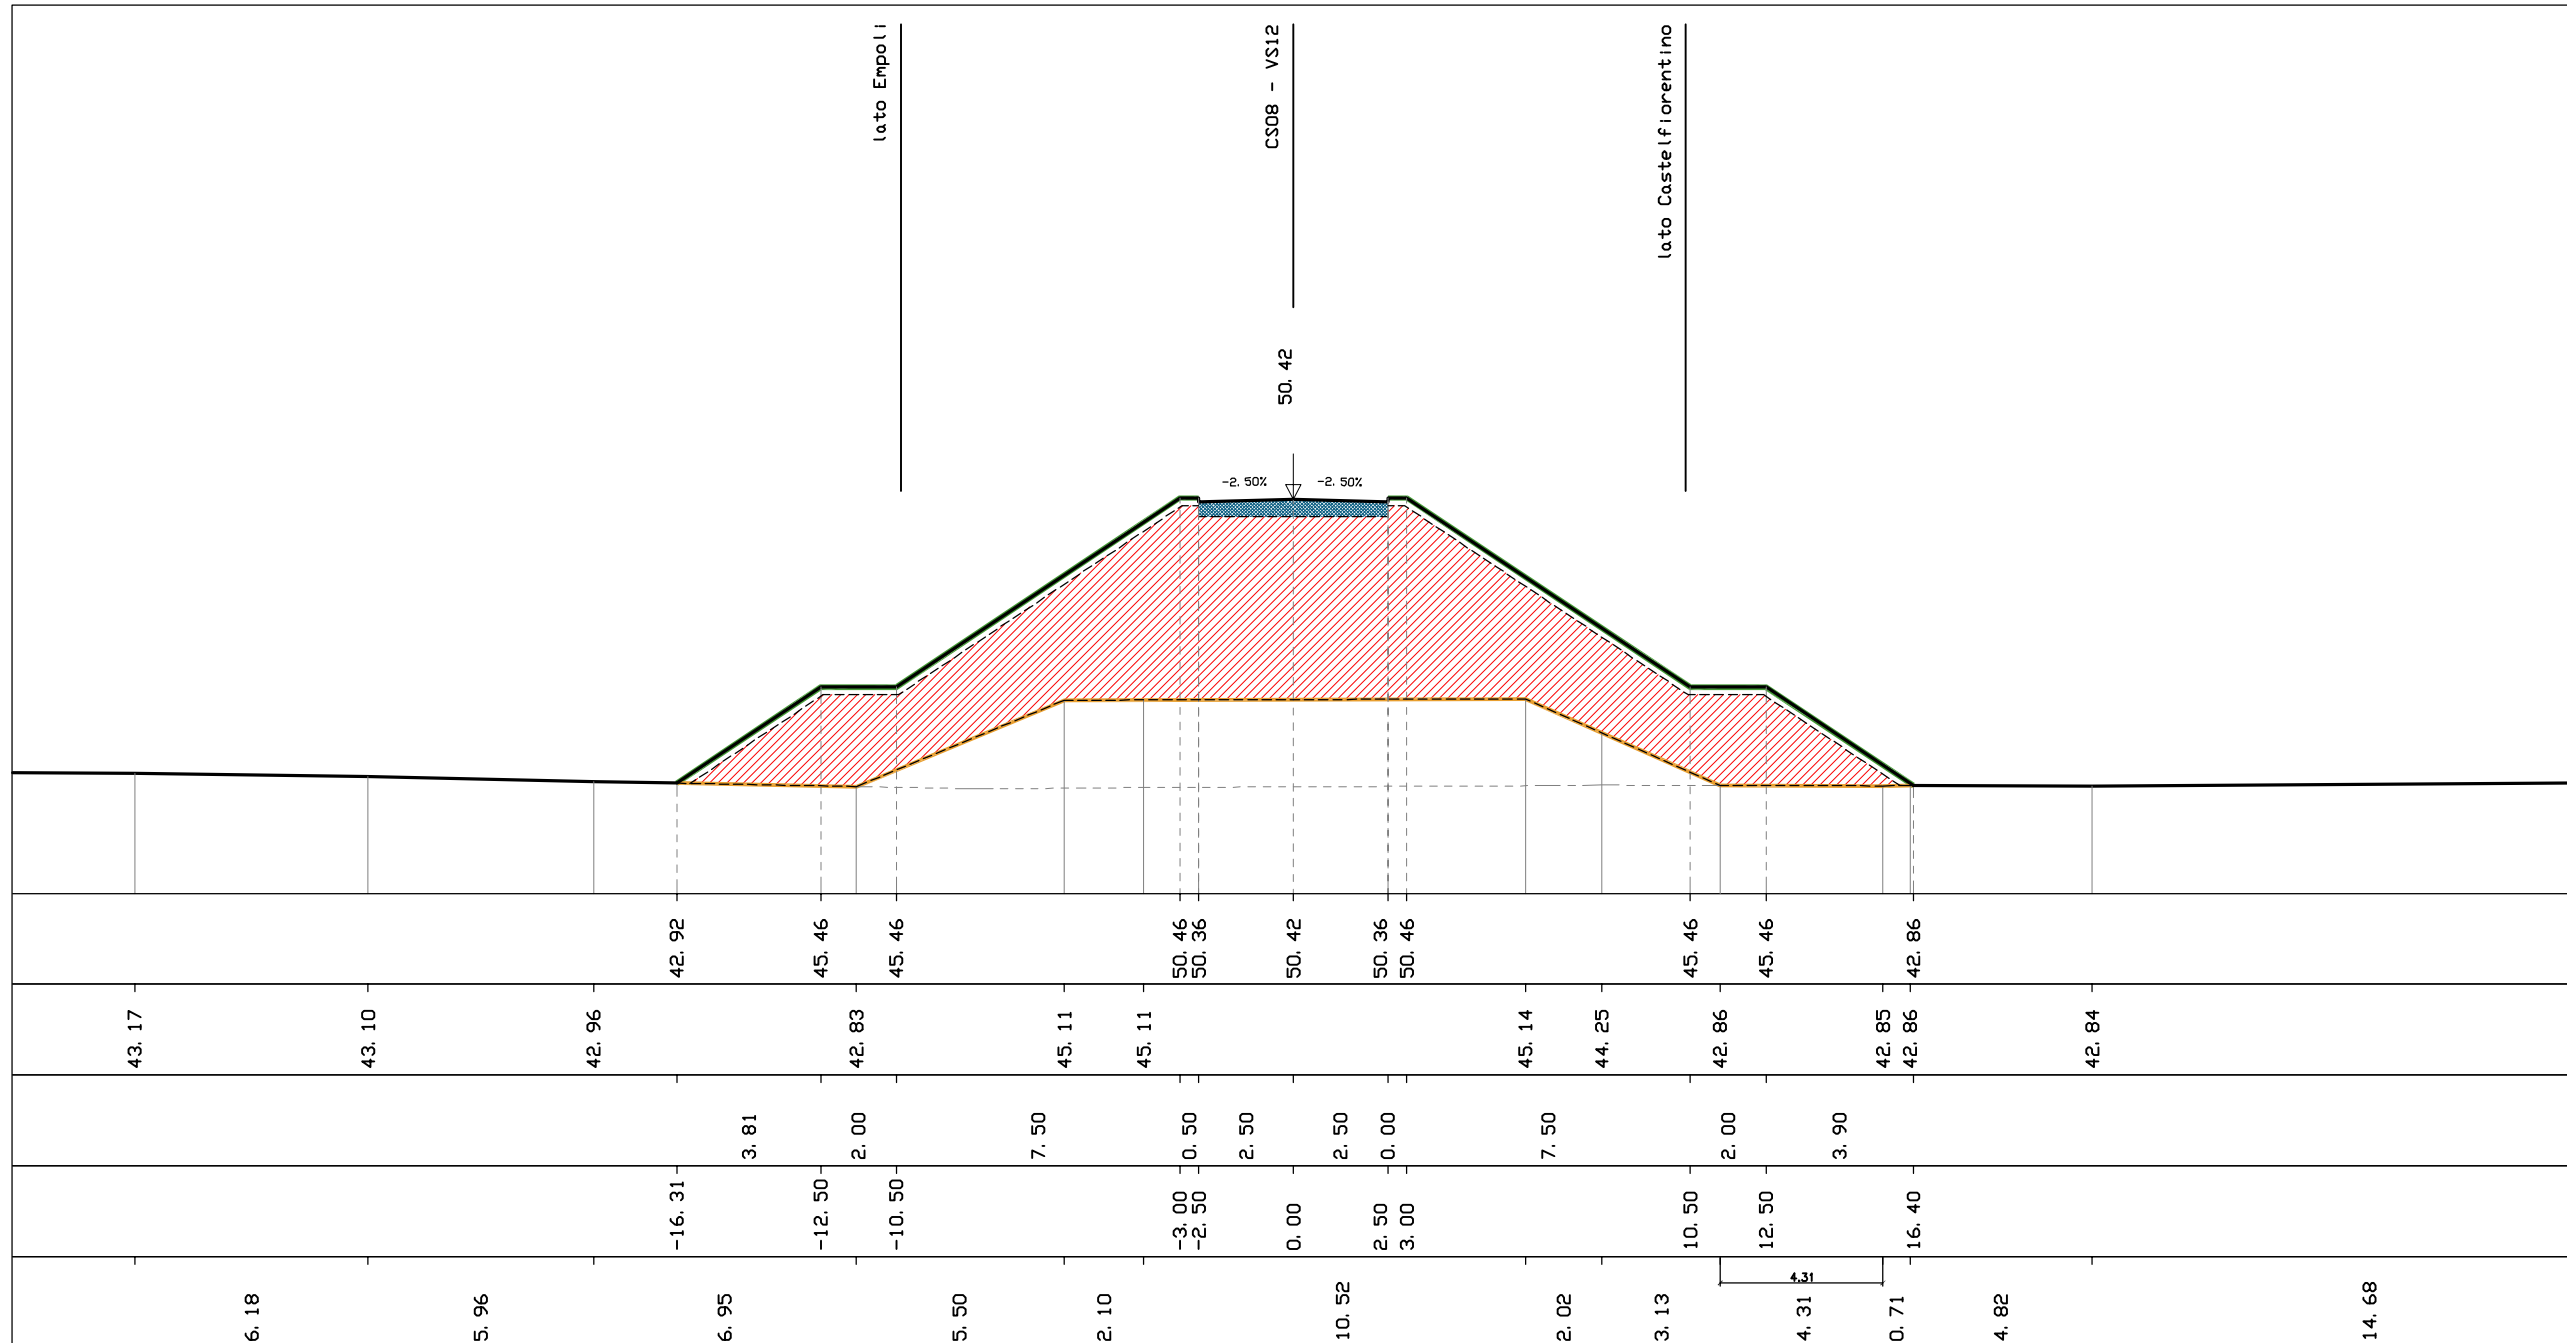

VS12 - CS08/CV02

CITTA' METROPOLITANA
DI FIRENZE**PROVINCIA
DI PISA**

**COMUNE DI
CASTELFIORENTINO**



**COMUNE DI
EMPOLI**



**COMUNE DI
GAMBASSI TERME**



**COMUNE DI
SAN MINIATO**

COMMISSARIO REGIONALE SRT 429 "DI VAL D'ELSA"

	SCAVO	0.000 mq
	RILEVATO	0.000 mq
	RIVESTIMENTO VEGETALE	0.000 ml
	BONIFICA	0.000 ml
	CASSONETTO	5.000 ml

09

PROGRESSIVA	115.00
-------------	--------

SEZIONE N° 9

$$Q, P, = 50, 61$$

scala 1: 200

Q. R. = 40.00


Quote Progetto

Quote terreno

Dist. parziali progetto

Dist. assolute progetto

Dist. parziali terreno

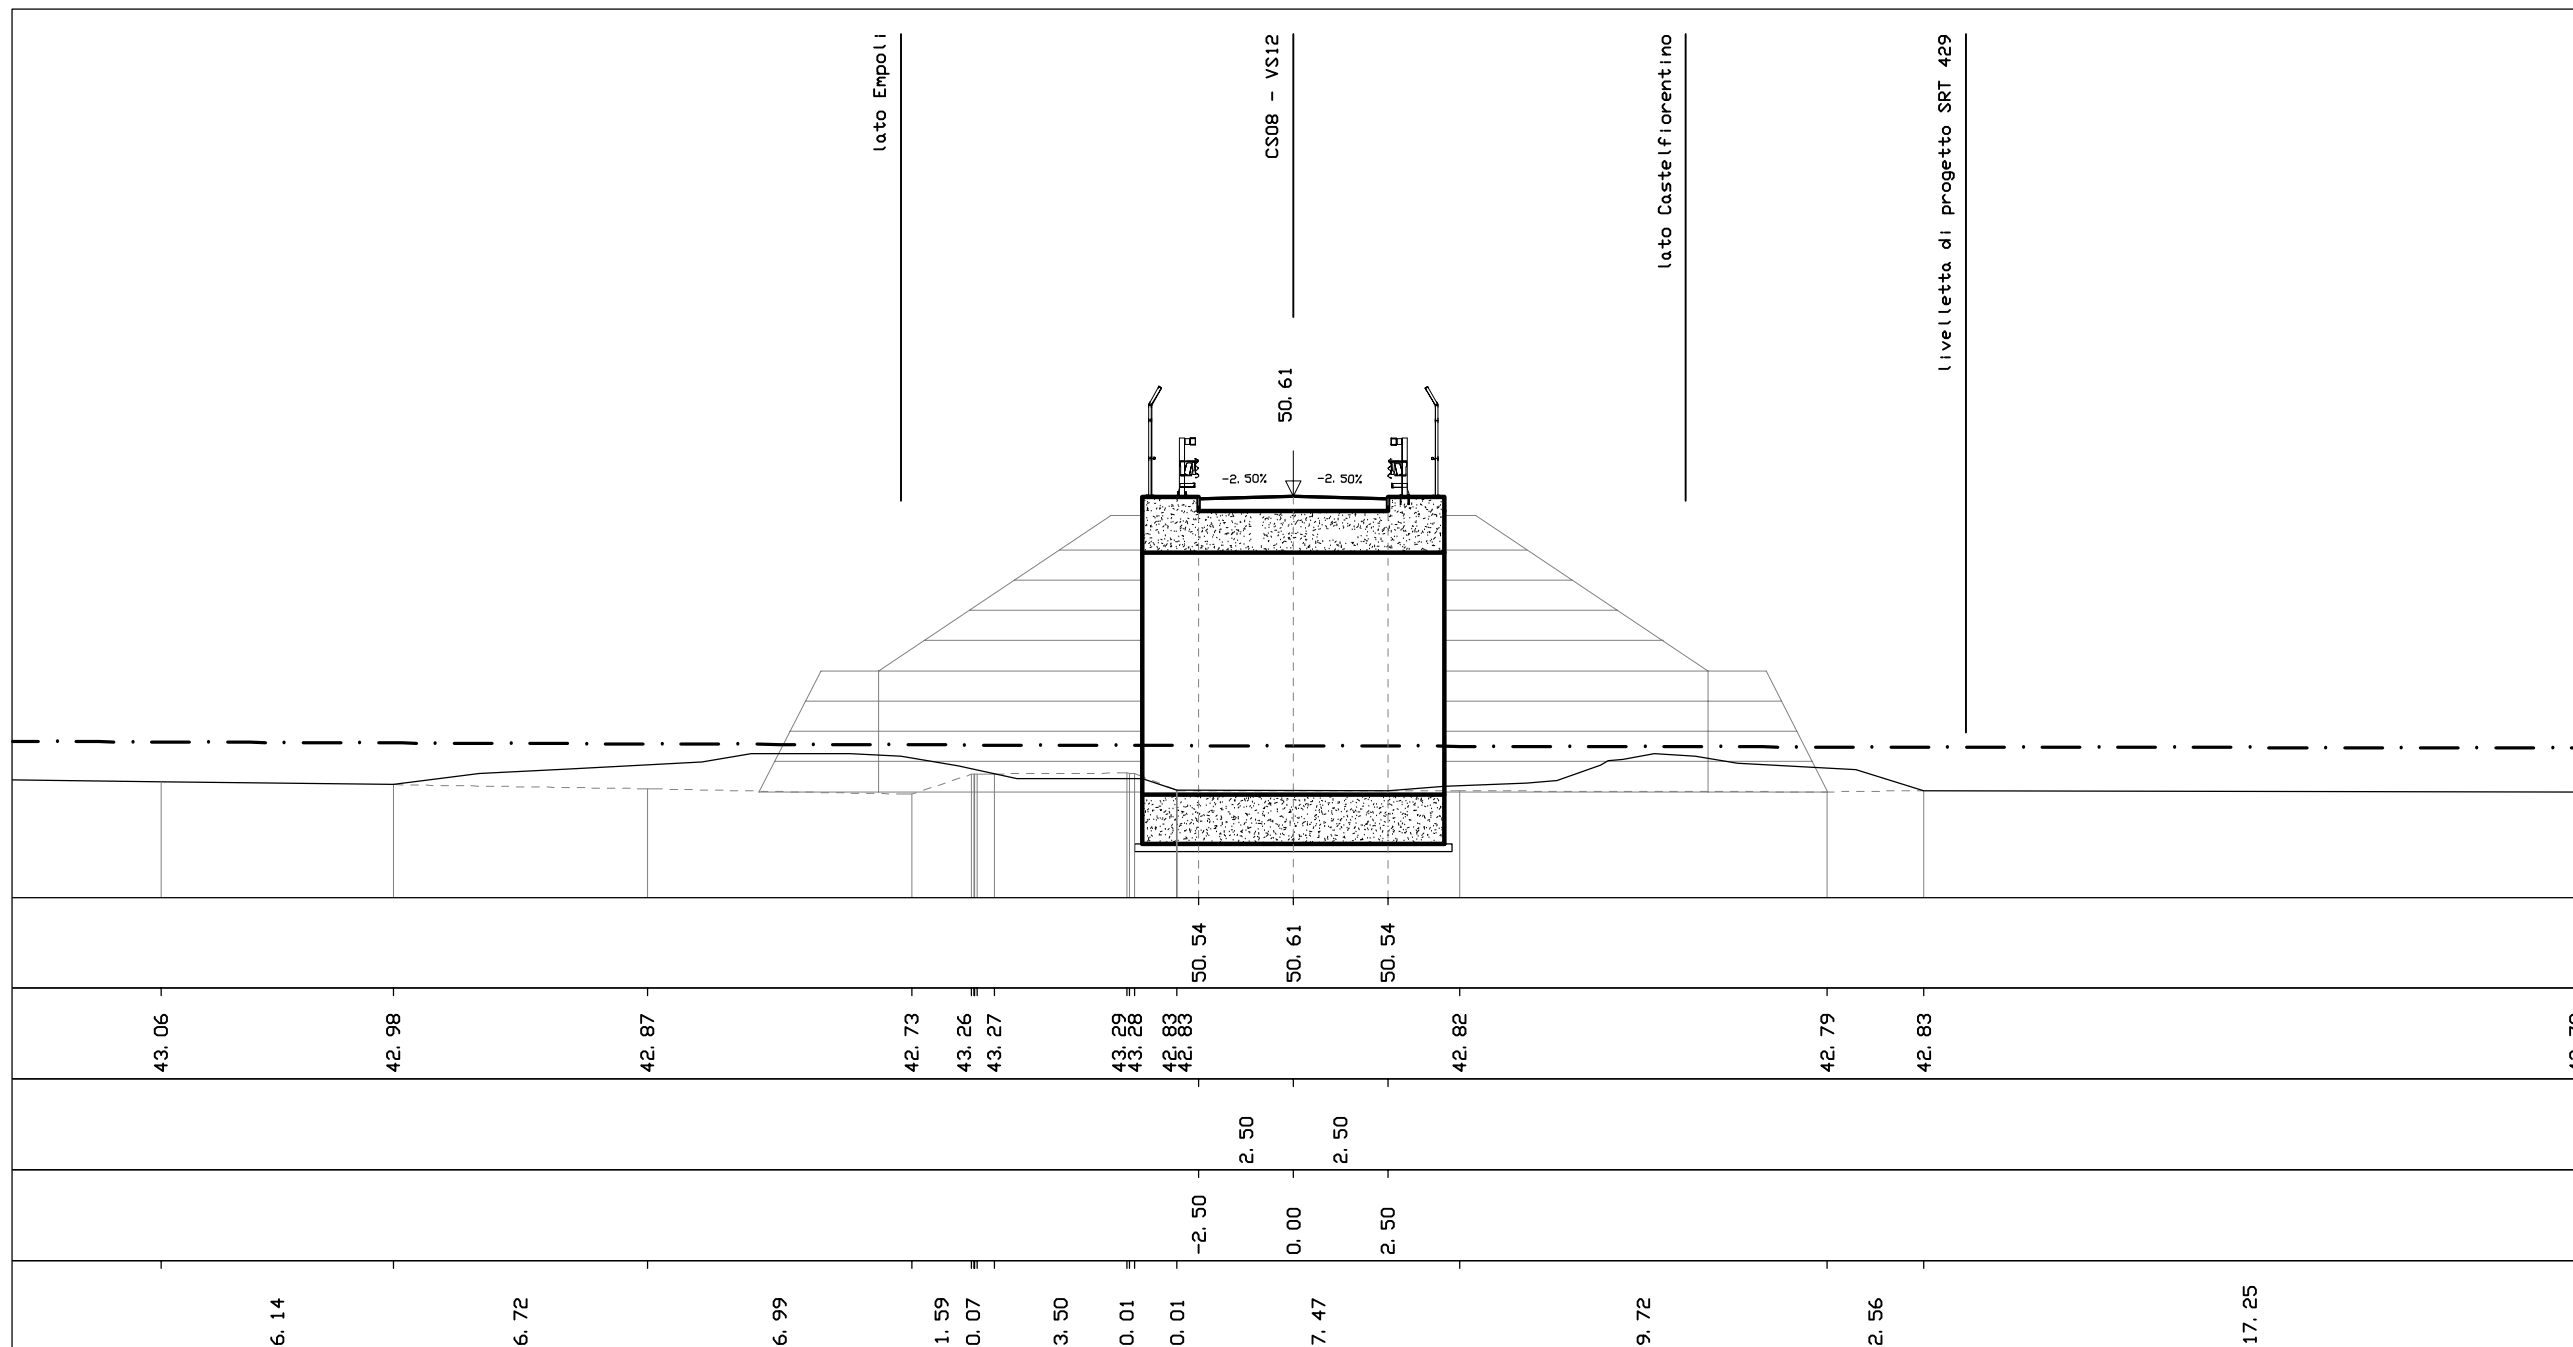

VS12 - CS08/CV02



**CITTA' METROPOLITANA
DI FIRENZE**

**PROVINCIA
DI PISA**

**COMUNE DI
CASTELFIORENTINO**



**COMUNE DI
EMPOLI**



**COMUNE DI
GAMBASSI TERME**



**COMUNE DI
SAN MINIATO**

COMMISSARIO REGIONALE SRT 429 "DI VAL D'ELSA"

	SCAVO	0.000 mq
	RILEVATO	79.940 mq
	RIVESTIMENTO VEGETALE	20.070 ml
	BONIFICA	17.650 ml
	CASSONETTO	5.000 ml

13

PROGRESSIVA	180.00
-------------	--------

SEZIONE N° 13

$$Q, P, = 49, 13$$

scala 1: 200

Q. R. = 40.00


Quote Progetto

Quote terreno

Dist. parziali progetto

Dist. assolute progetto

Dist. parziali terreno

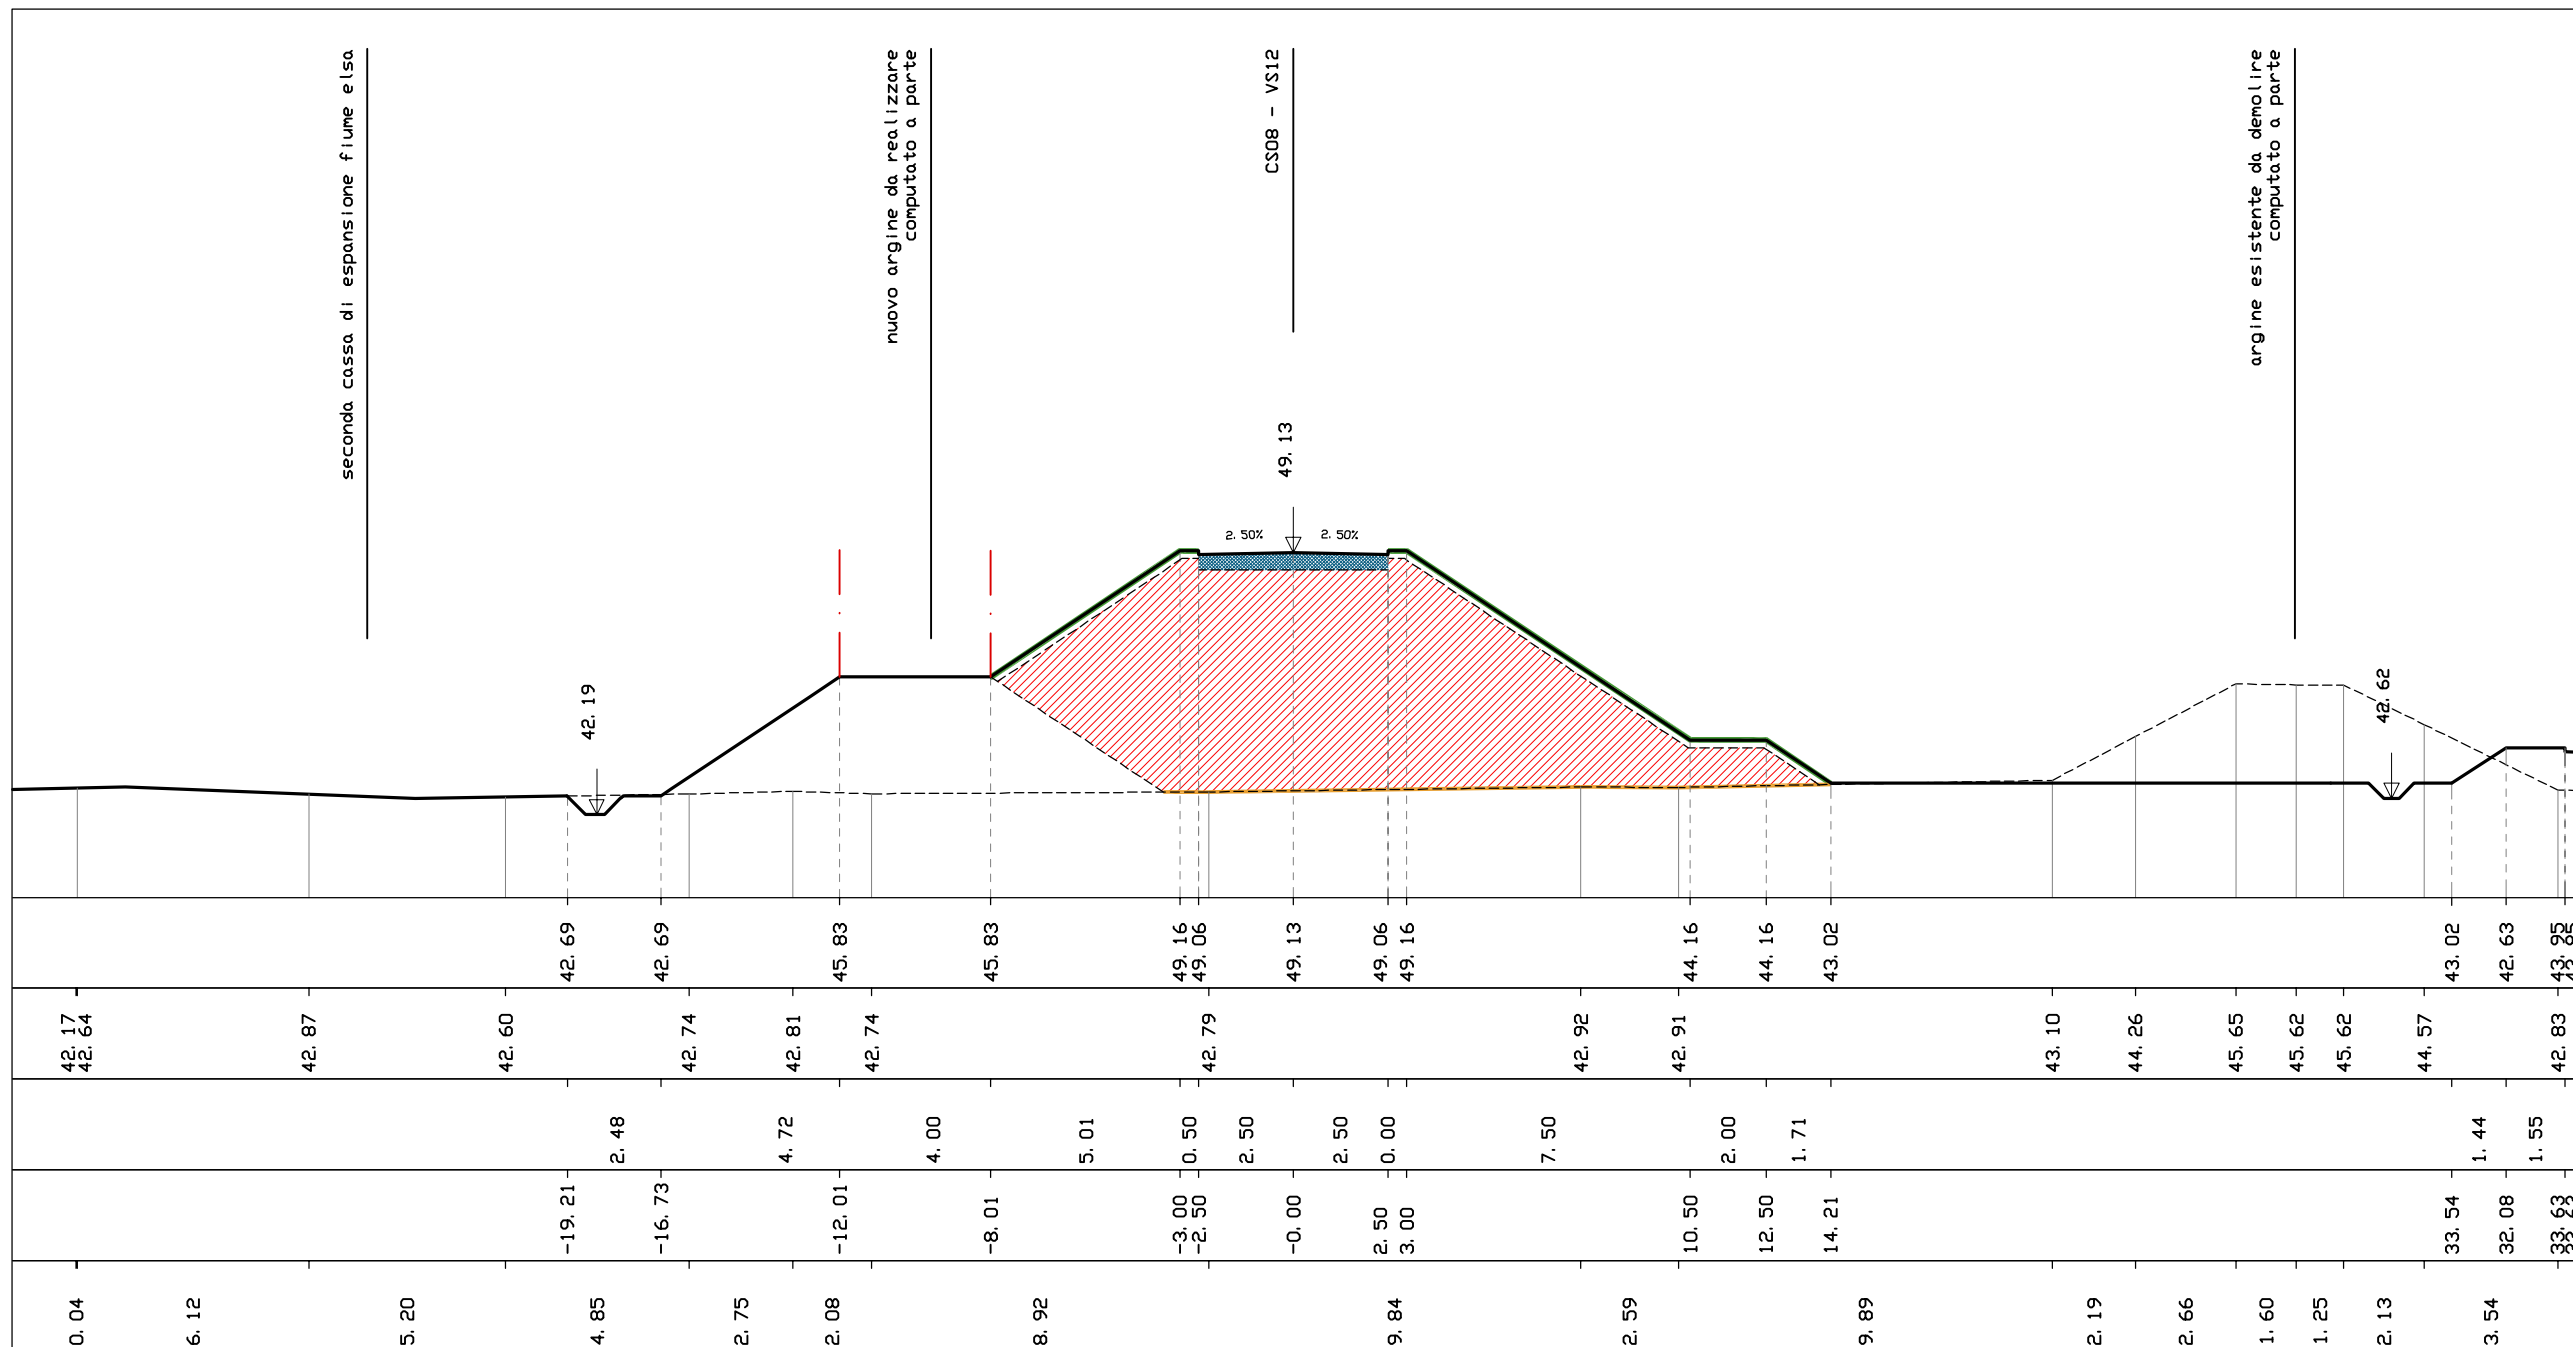

VS12 - CS08/CV02

CITTA' METROPOLITANA
DI FIRENZE**PROVINCIA
DI PISA**

**COMUNE DI
CASTELFIORENTINO**



**COMUNE DI
EMPOLI**



**COMUNE DI
GAMBASSI TERME**



**COMUNE DI
SAN MINIATO**

COMMISSARIO REGIONALE SRT 429 "DI VAL D'ELSA"

	SCAVO	0.000 mq
	RILEVATO	51.440 mq
	RIVESTIMENTO VEGETALE	13.990 ml
	BONIFICA	12.420 ml
	CASSONETTO	5.000 ml

14

PROGRESSIVA 200.00

SEZIONE N° 14

Q. P. = 48.04

scala 1: 200

Q. R. = 40.00


Quote Progetto

Quote terreno

Dist. parziali progetto

Dist. absolute progetto

Dist. parziali terreno

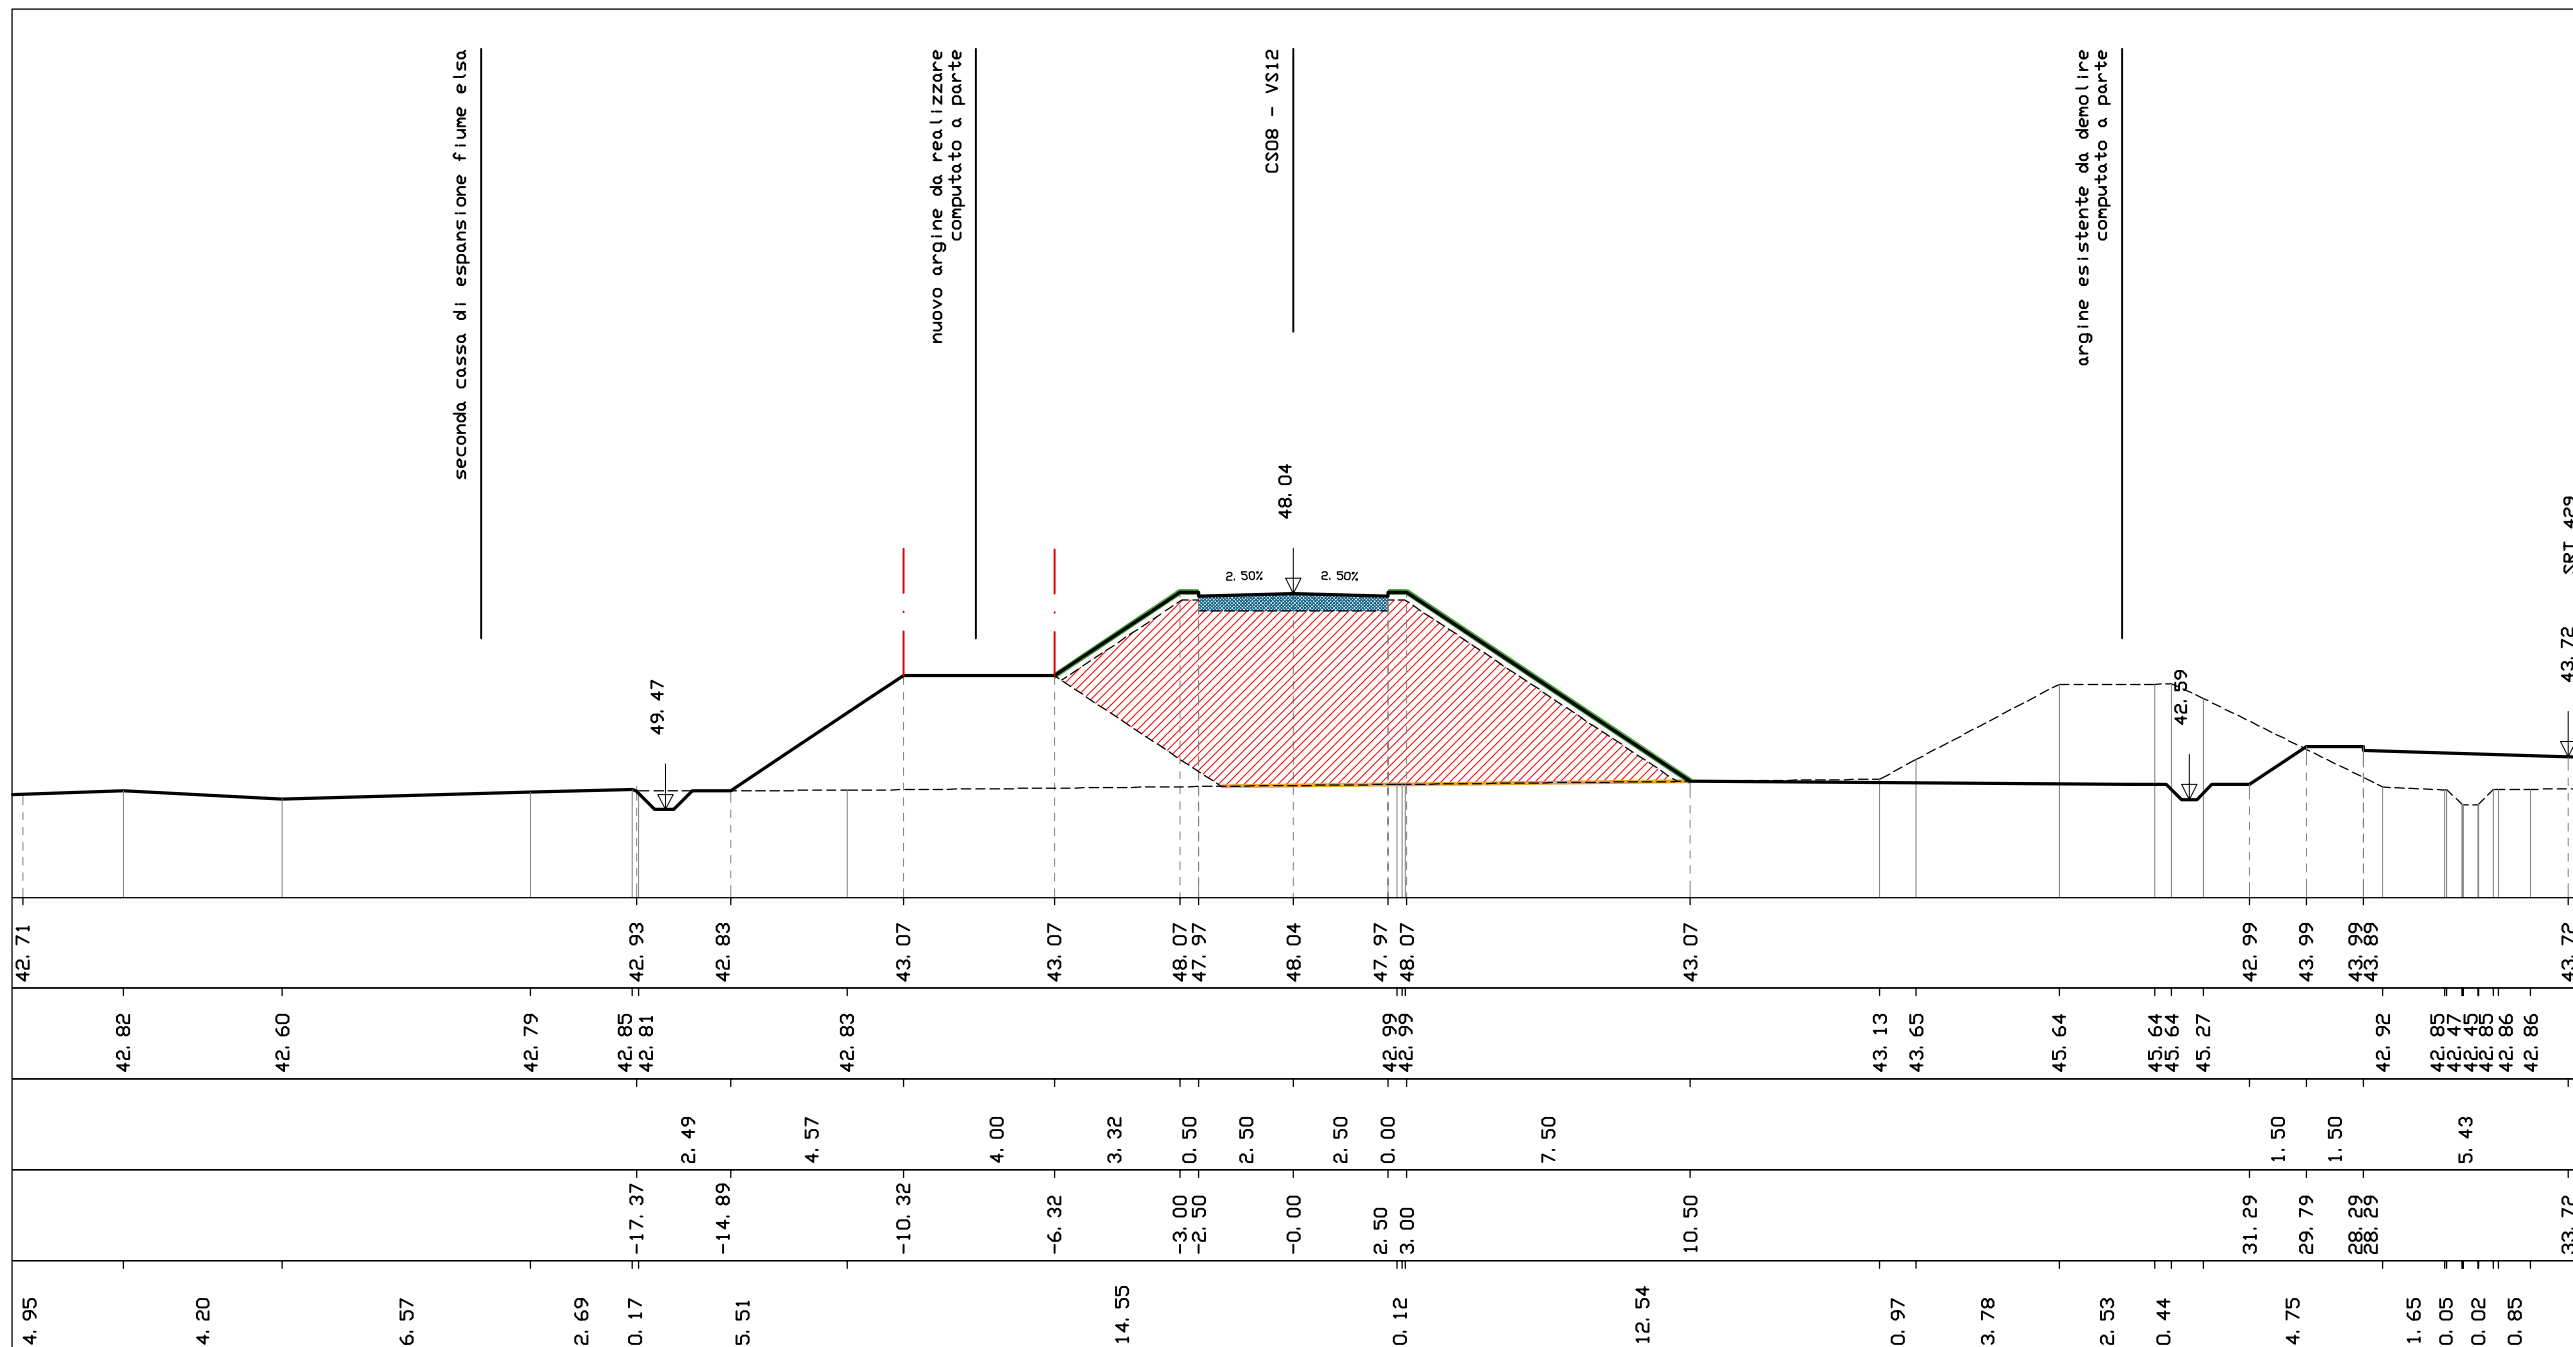

VS12 - CS08/CV02



**CITTA' METROPOLITANA
DI FIRENZE**

**PROVINCIA
DI PISA**

**COMUNE DI
CASTELFIORENTINO**



**COMUNE DI
EMPOLI**



**COMUNE DI
GAMBASSI TERME**



**COMUNE DI
SAN MINIATO**

COMMISSARIO REGIONALE SRT 429 "DI VAL D'ELSA"

	RILEVATO DI RACCORDO	27.000 mq
	RILEVATO	26.600 mq
	RIVESTIMENTO VEGETALE	5.290 ml
	BONIFICA	18.730 ml
	CASSONETTO	5.000 ml

16

PROGRESSIVA 240.00

SEZIONE N° 16

$$Q. P. = 45.88$$

scala 1: 200

Q. R. = 40.00


Quote Progetto

Quote terreno

Dist. parziali progetto

Dist. absolute progetto

Dist. parziali terreno

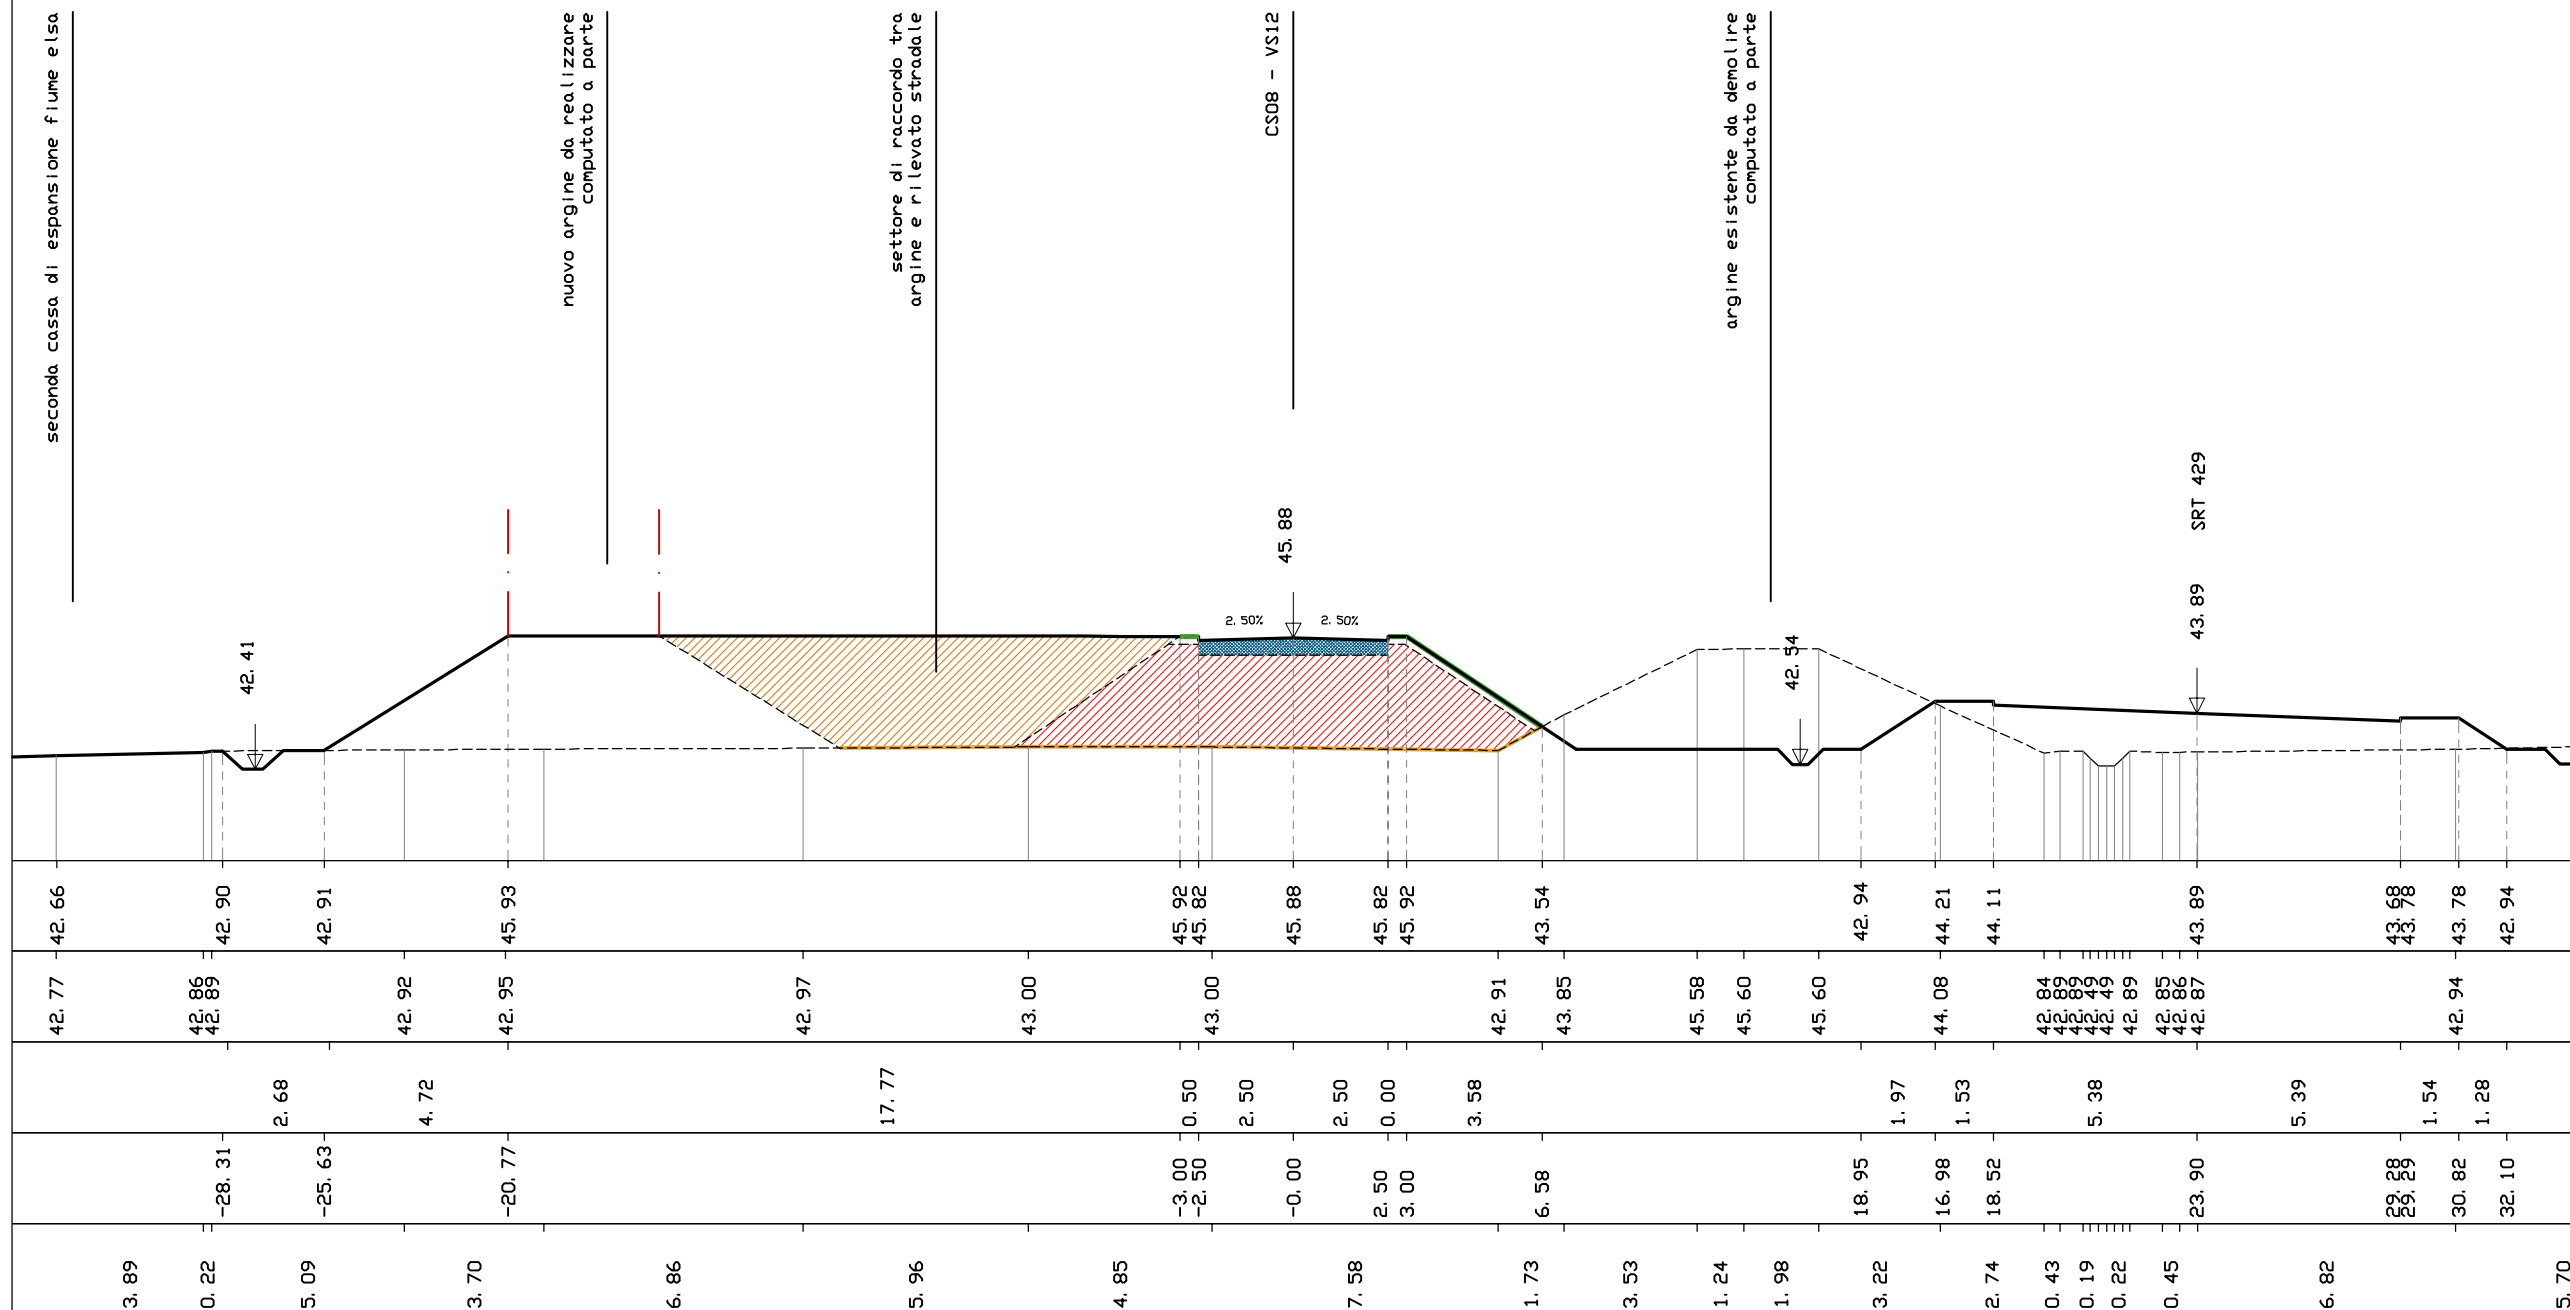

VS12 - CS08/CV02



CITTA' METROPOLITANA
DI FIRENZE

PROVINCIA
DI PISA

COMUNE DI
CASTELFIORENTINO

COMUNE DI
EMPOLI

COMUNE DI
GAMBASSI TERME

COMUNE DI
SAN MINIATO

COMMISSARIO REGIONALE SRT 429 "DI VAL D'ELSA"

	RILEVATO DI RACCORDO	40.620 mq
	RILEVATO	20.550 mq
	RIVESTIMENTO VEGETALE	4.160 ml
	BONIFICA	22.340 ml
	CASSONETTO	5.000 ml

17

PROGRESSIVA 260.00
SEZIONE N° 17
Q. P. = 45.50

scala 1:200
Q. R. = 40.00


Quote Progetto

Quote terreno

Dist. parziali progetto

Dist. assolute progetto

Dist. parziali terreno

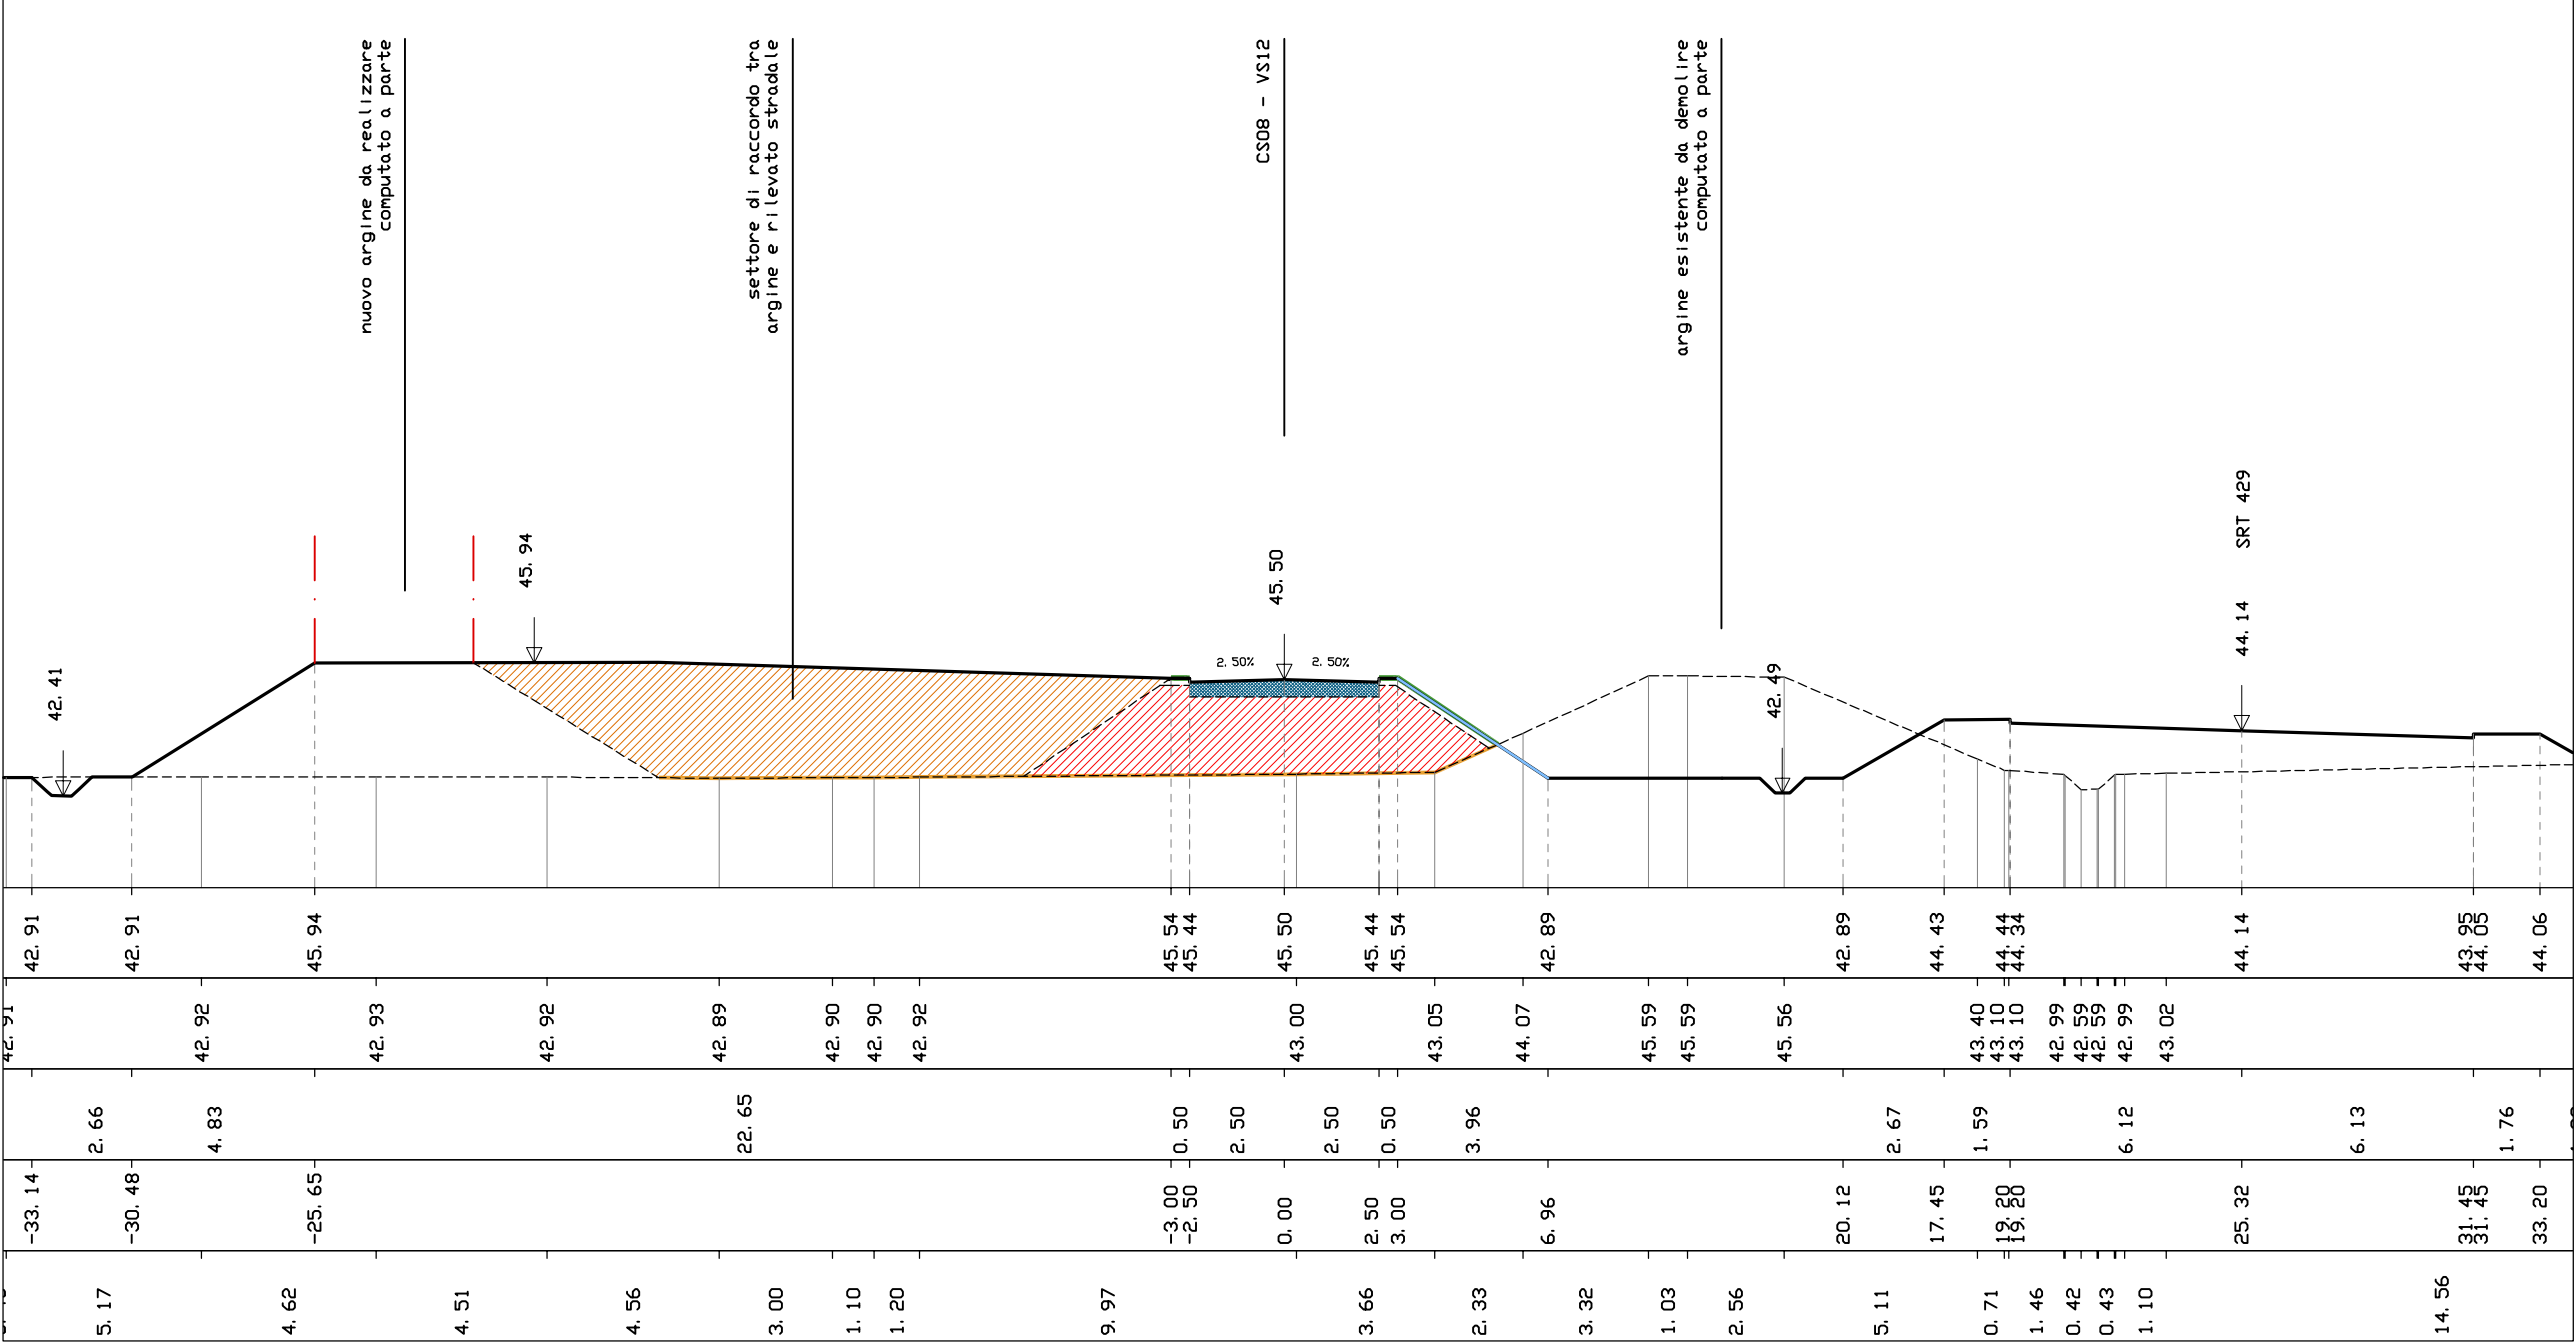

VS12 - CS08/CV02

