



SISTEMAZIONI IDRAULICHE - SI 03 - PROFILO LONGITUDINALE - SCALA 1:1000 / 1:100

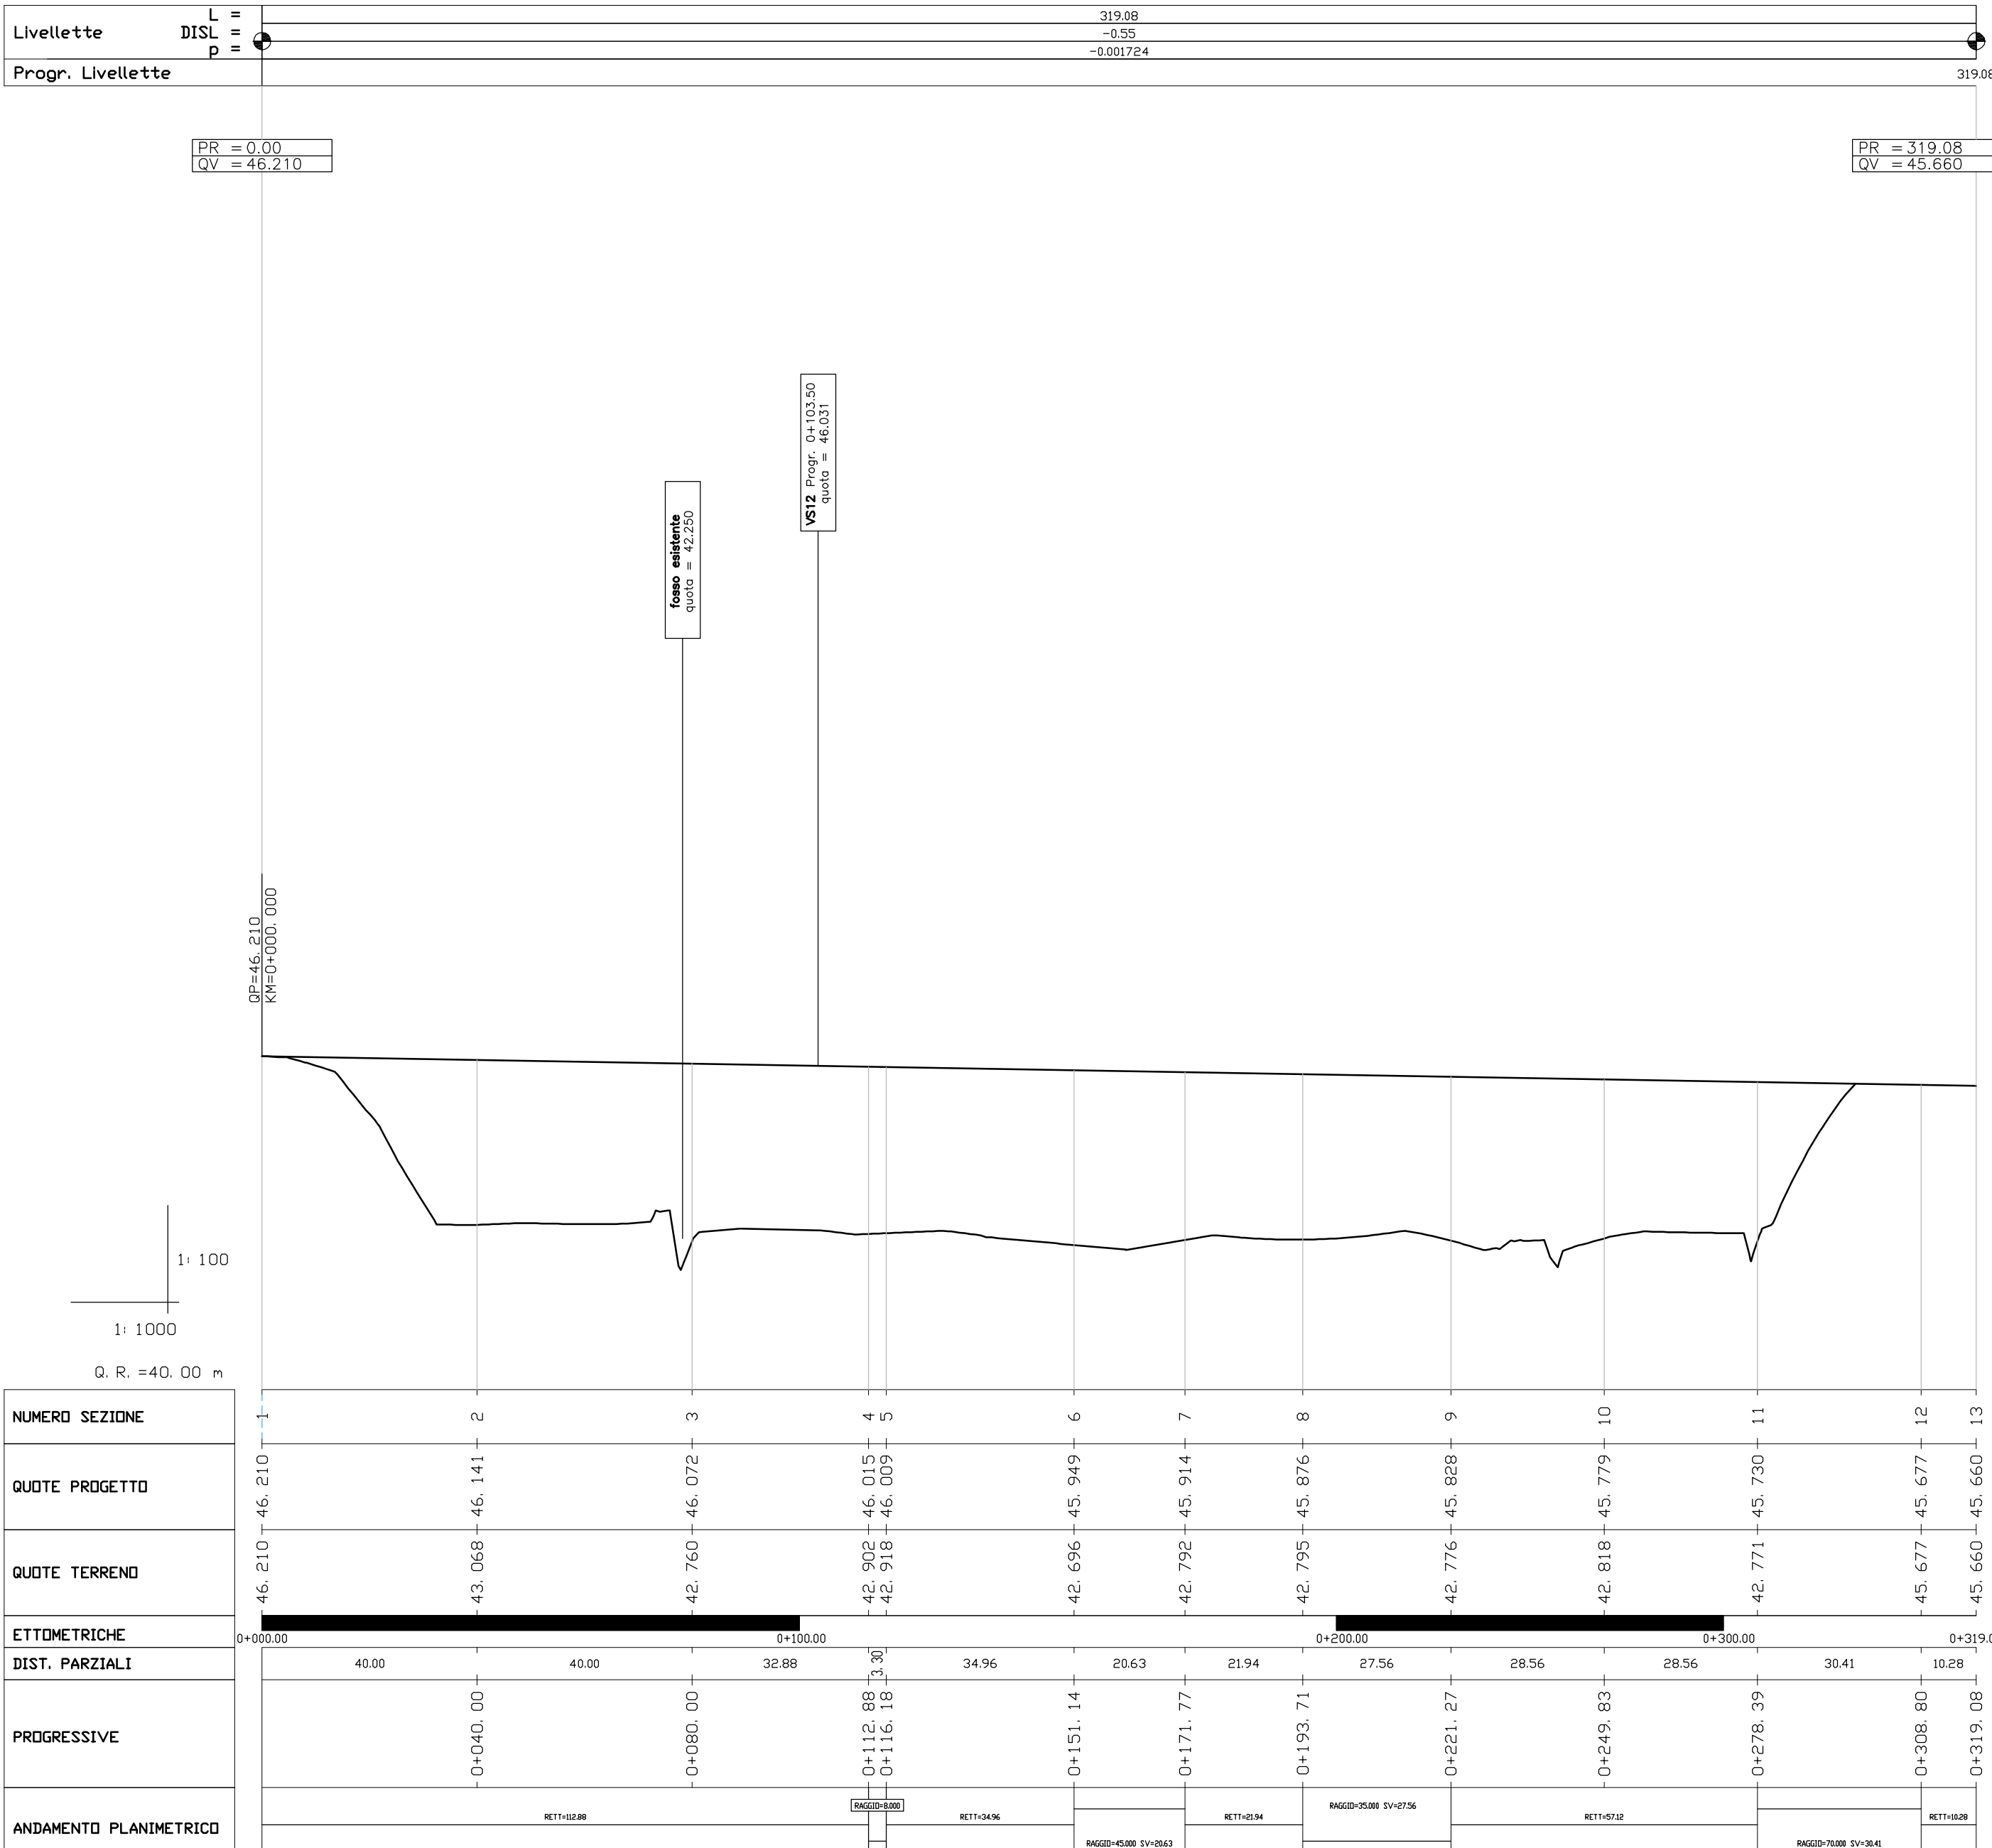

SISTEMAZIONI IDRAULICHE - SI 03 - SEZIONE TIPO - SCALA 1:10

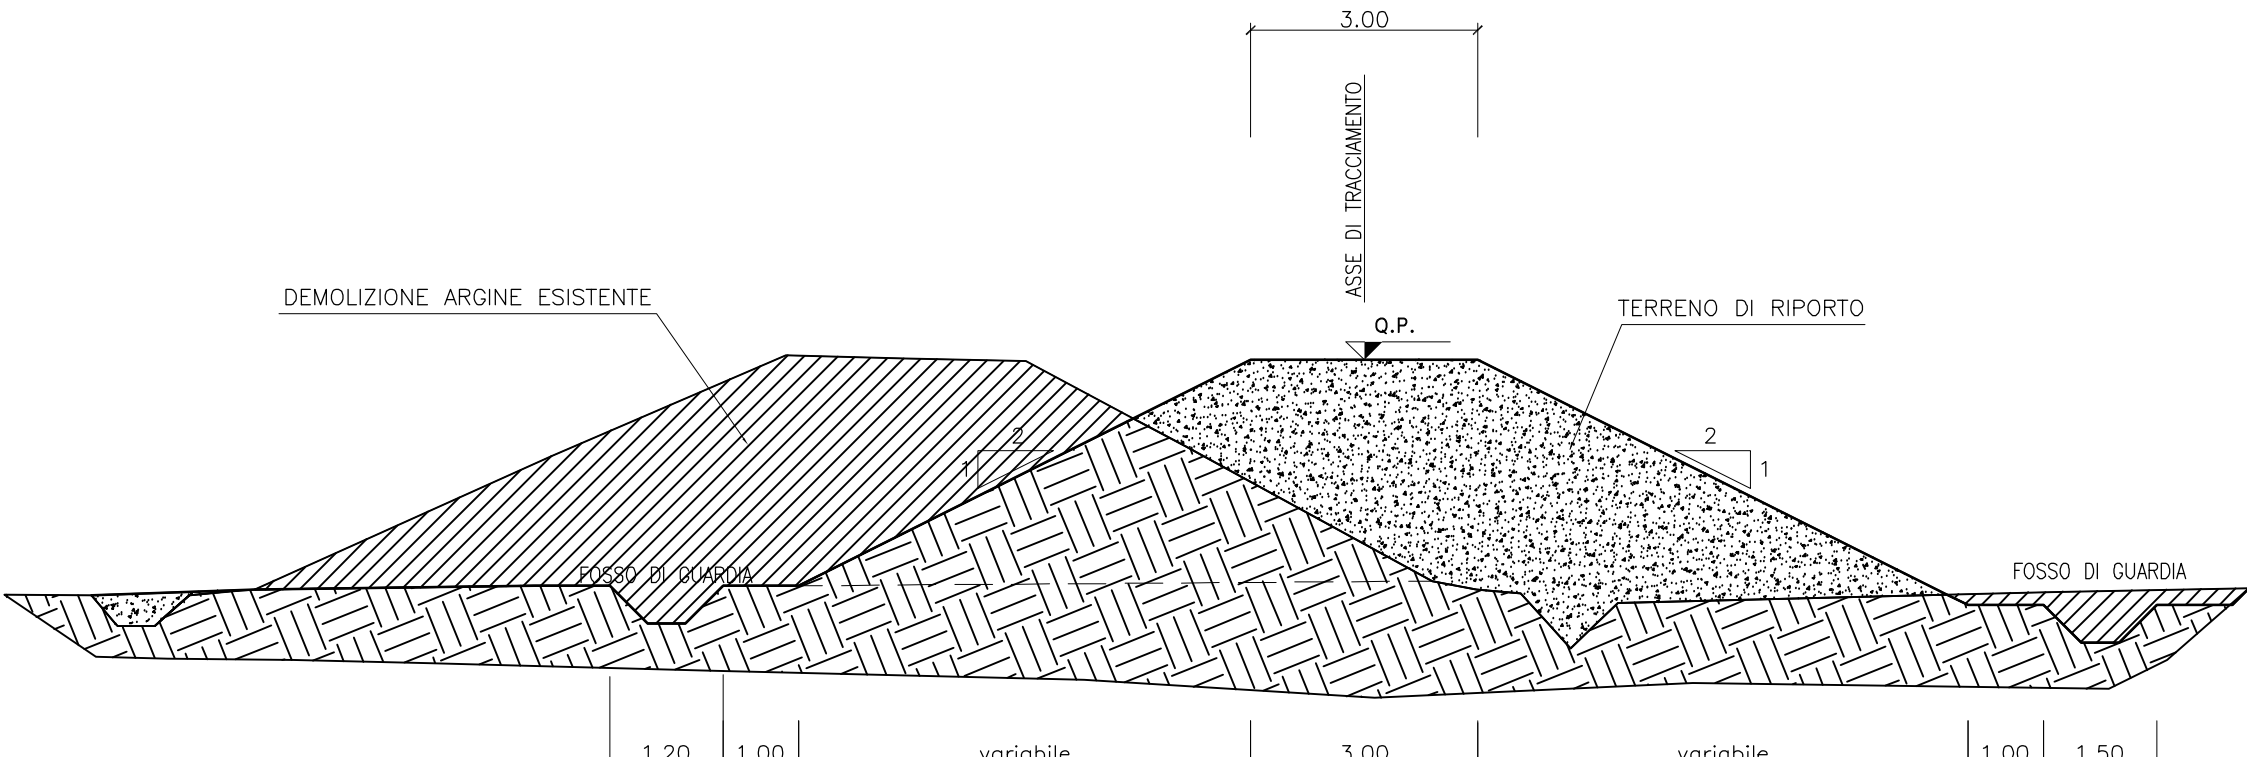

COMMISSARIO REGIONALE SRT 429 "DI VAL D'ELSA"

OPERE DI COMPLETAMENTO DELLA
VARIANTE SRT 429 "DI VAL D'ELSA"
TRATTO EMPOLI - CASTELFIORENTINO
PIU 8.2 - LAVORI DI COMPLETAMENTO
RAMPE DI ACCESSO CV02 E VIABILITA'
MINORE VS12
SISTEMAZIONE IDRAULICA SI03
LOTTO V - Progr. 25+809.41

COMMISSARIO REGIONALE SRT 42
ING. ALESSANDRO ANNUNZIATI

RESPONSABILE UNICO DEL PROCEDIMENTO:
ING. ALESSANDRO ANNUNZIATI

PROGETTISTA:
ING. ALESSANDRO ANNUNZIATI

ELABORATO: SISTEMAZ. IDRAULICHE SI03
PROFILO LONGITUDINALE E SEZIONE TIPO
SPOSTAMENTO ARGINE CASSA DI ESPANSIONE

FORMATO	SCALA	N. ELABORATO
---	varie	09
AGGIORNAMENTO ELAB. IDRO78 DEL PROGETTO ESECUTIVO VERIFICATO / VALIDATO E SUCCESSIVE VARIANTI		

EMISSIONE: 01 - 02 - 2016

CLASSIFICA PROTOCOLLO								DOCUMENTO				TAVOLA		REVISIONI		FASCE	
--	--	--	--	--	--	--	--	--	--	--	--	--	--	--	--	--	--

Rev.	Nome file	Descrizione	Data	Redatto	Controllato	Visto
0000	00000	00000	0000	0000	0000	0000

I presente documento, elaborato dal Commissario Regionale SRT 429, non può essere riprodotto o comunicato a terzi senza preventiva autorizzazione scritta.