
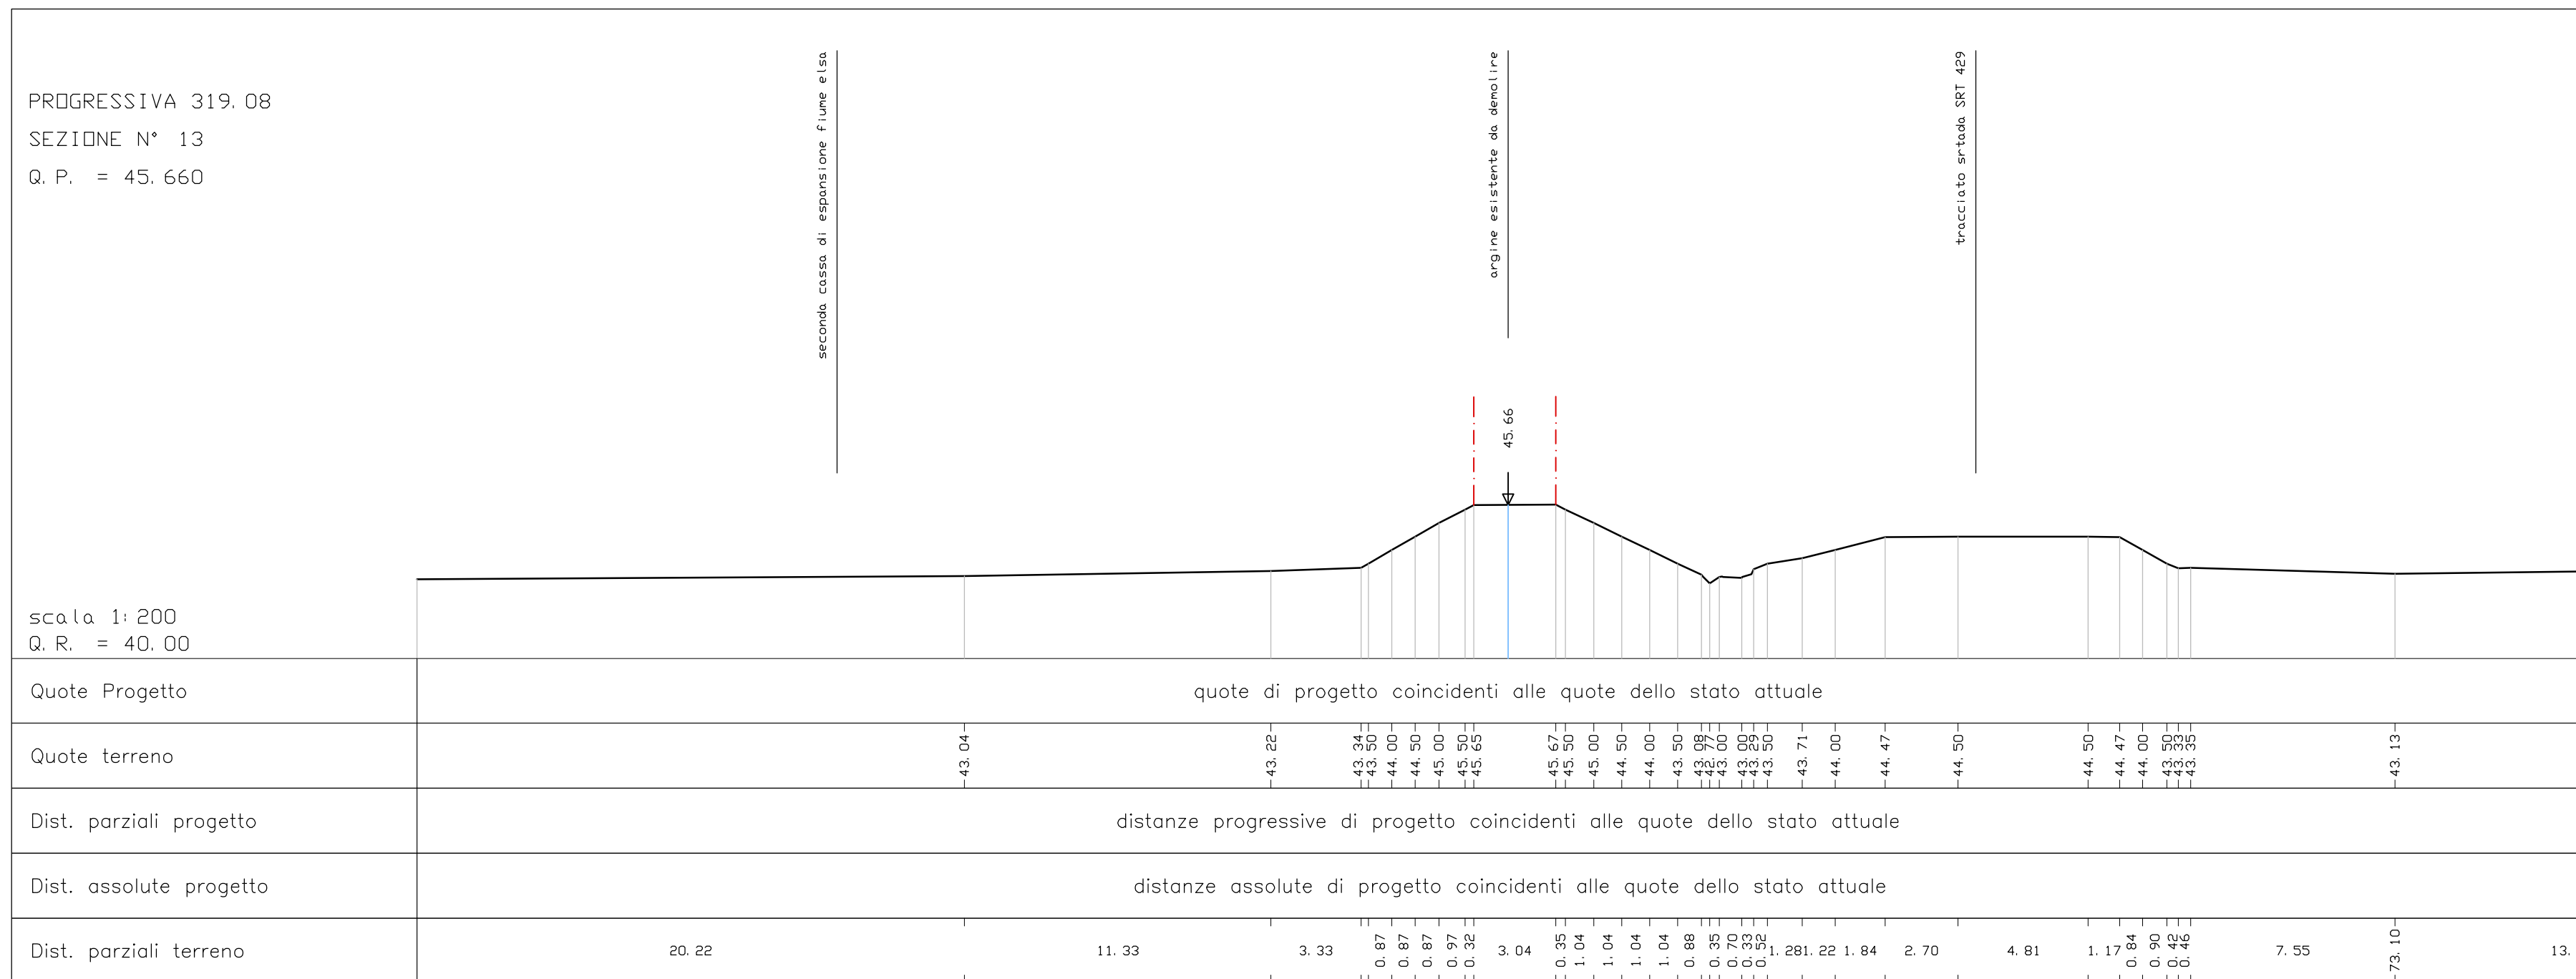
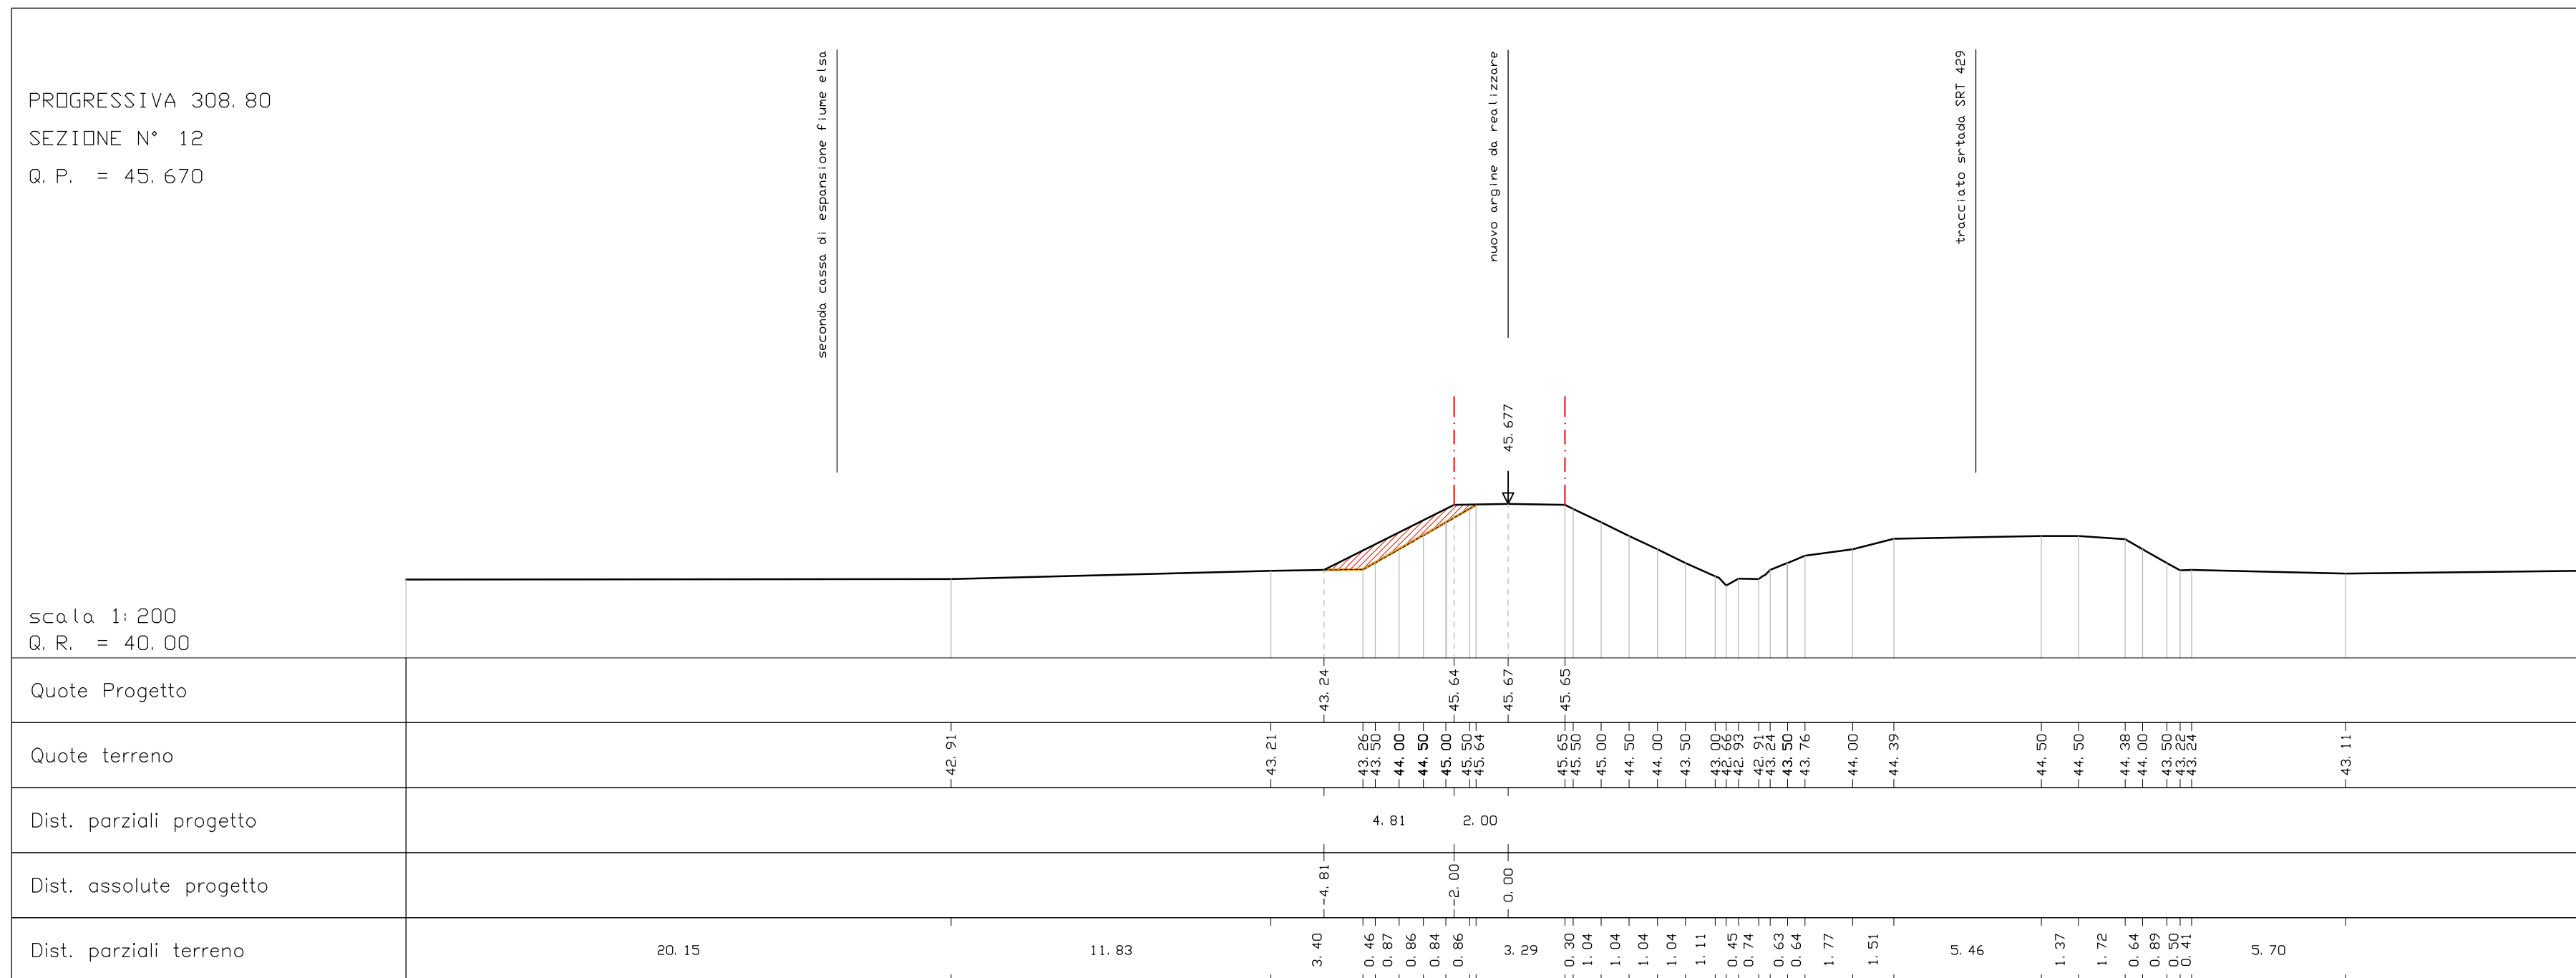
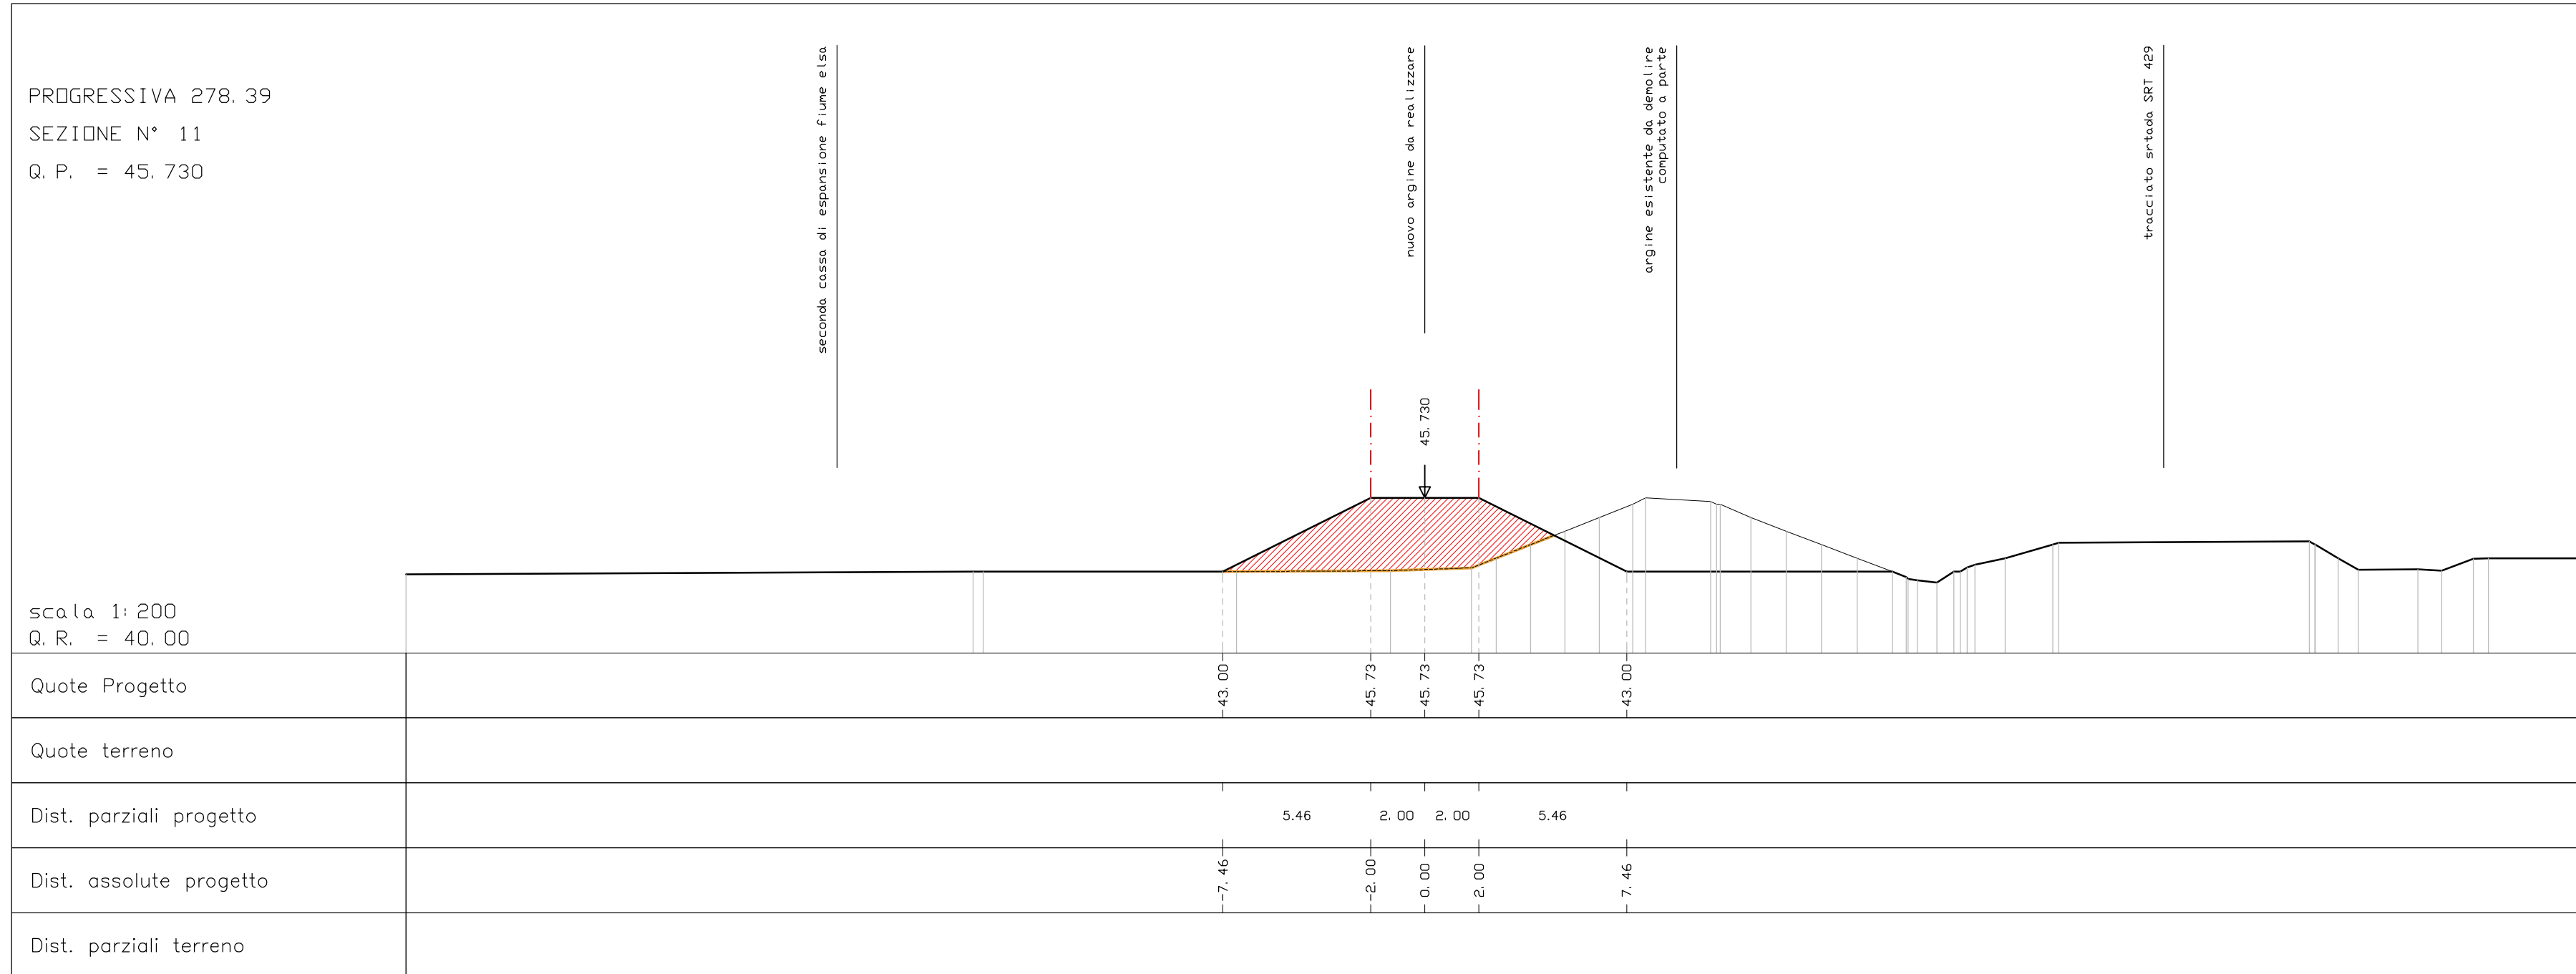
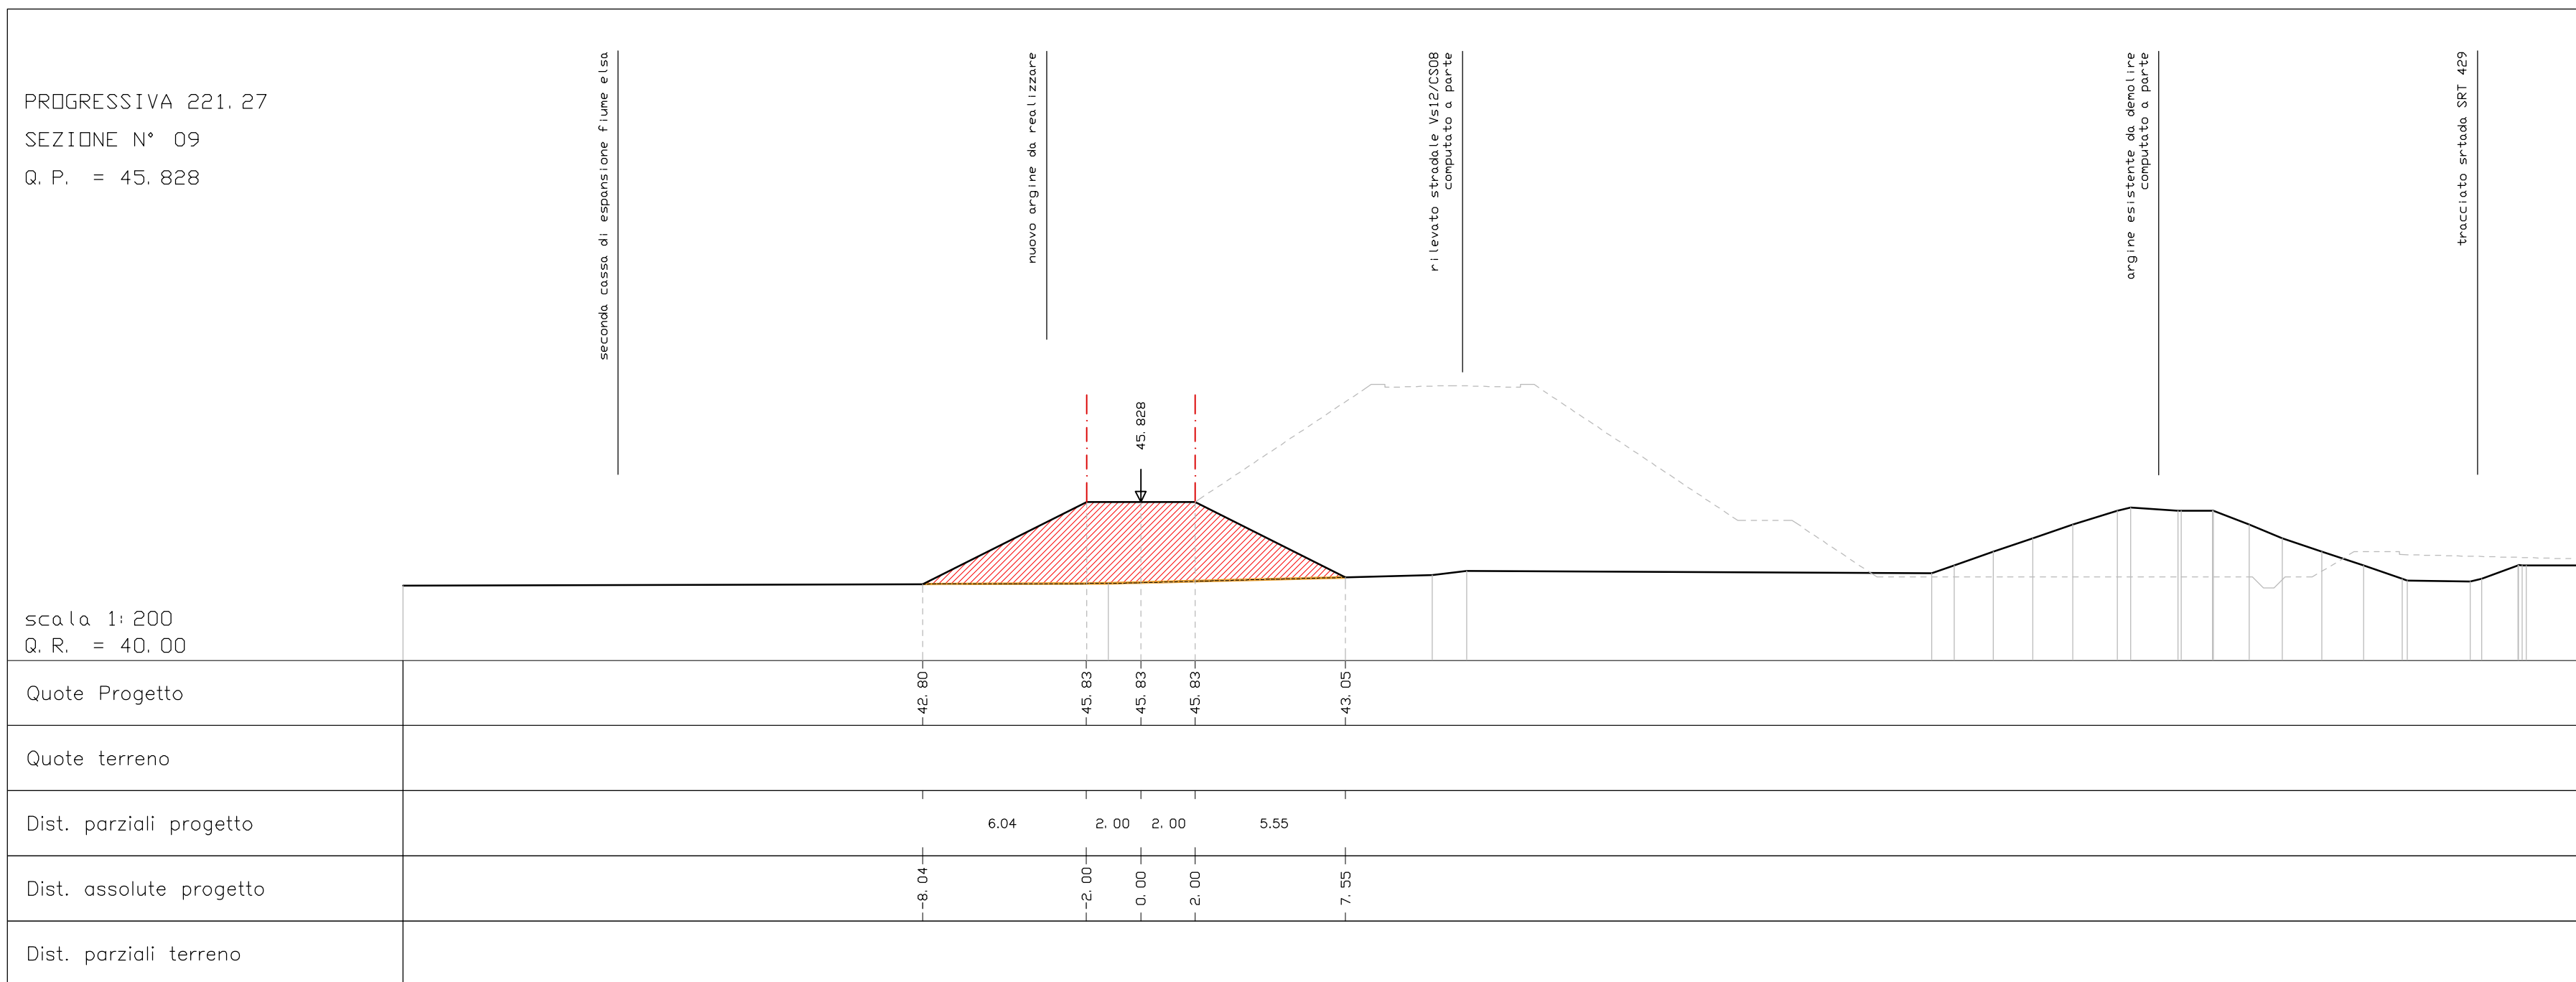
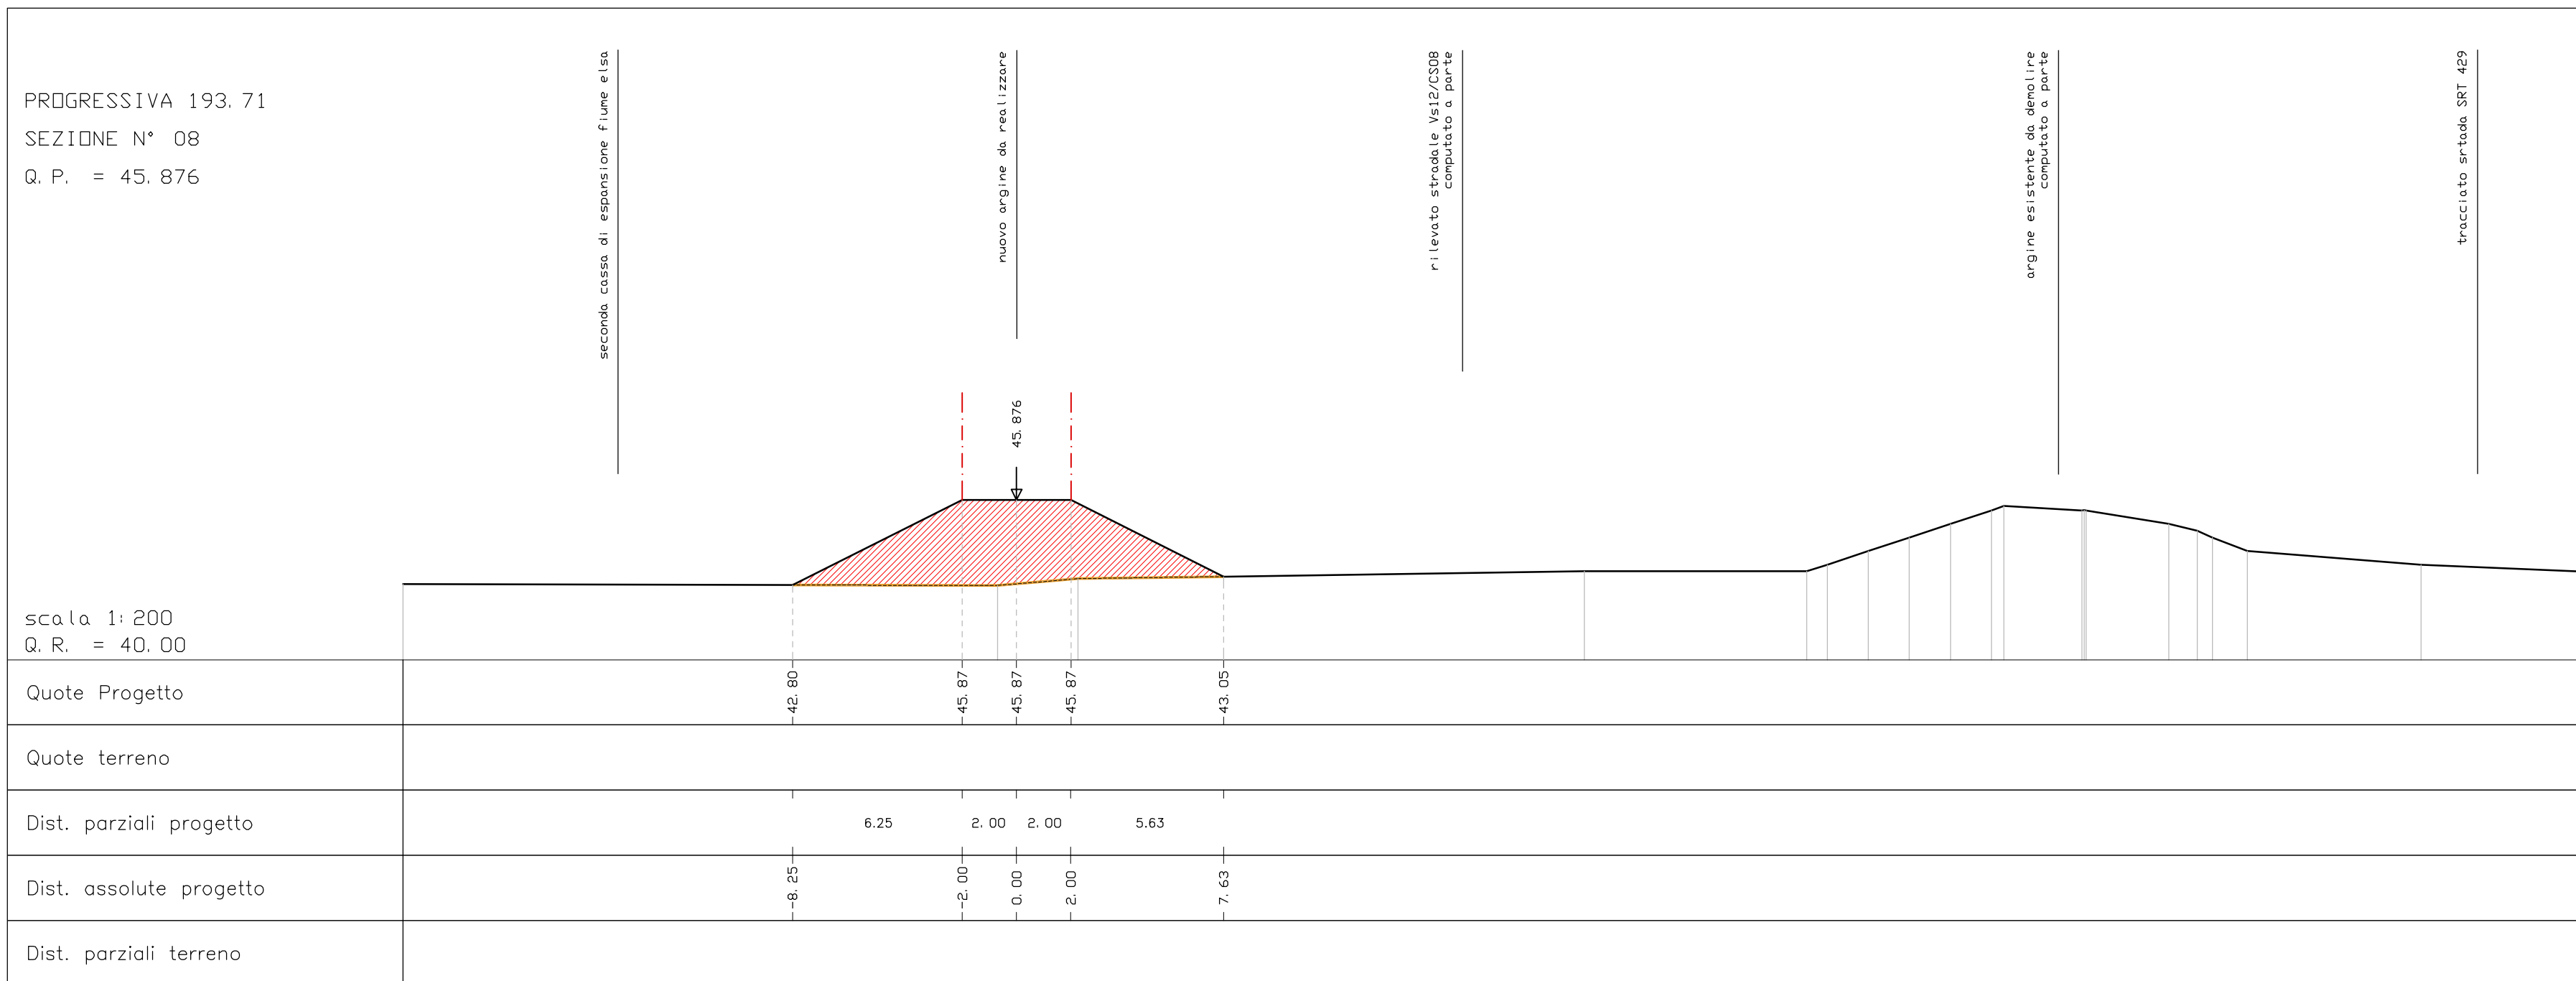


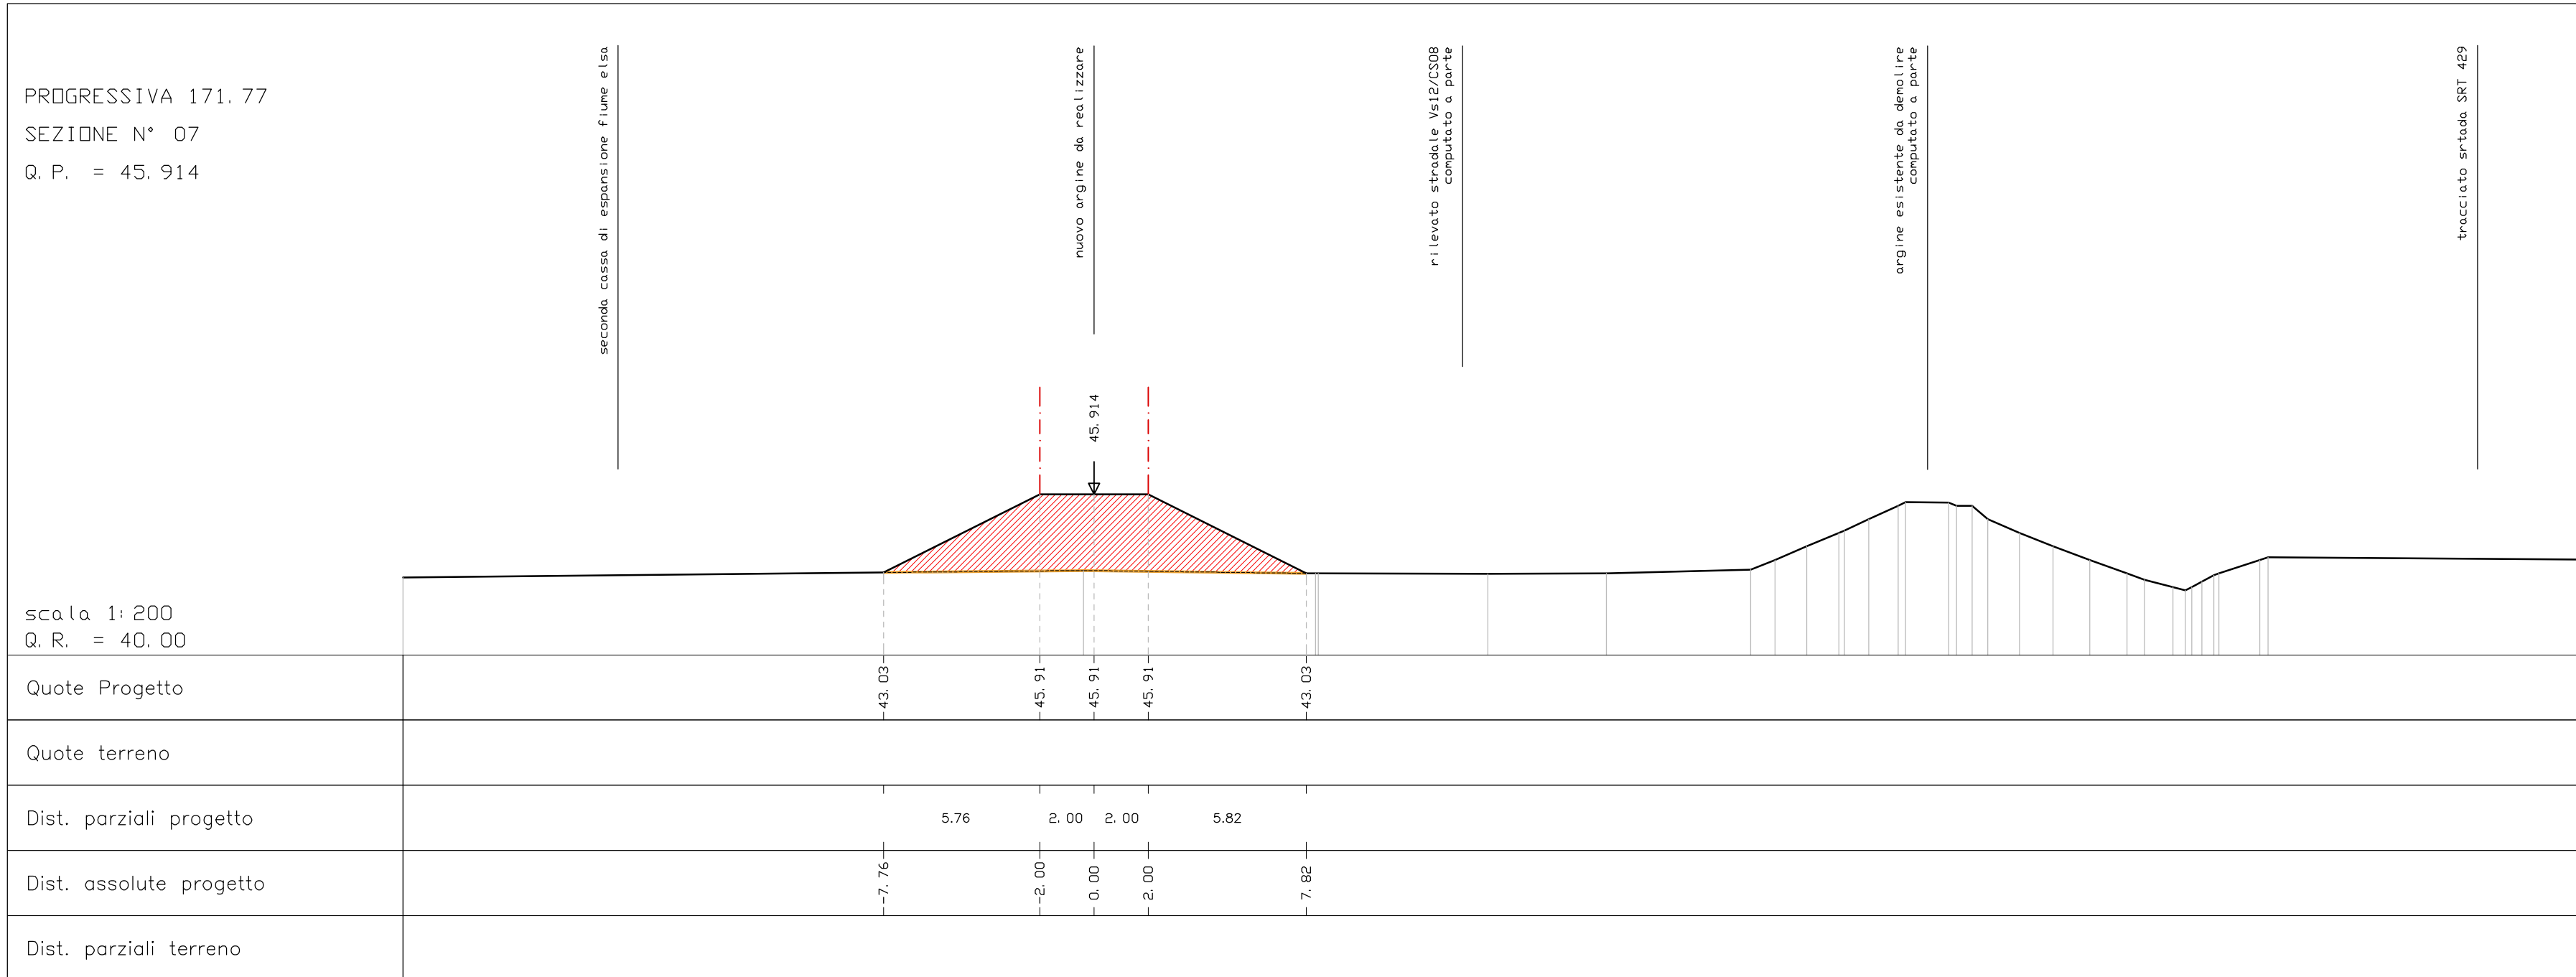

ELABORATO: SISTEMAZ. IDRAULICHE SIO3
SEZIONE TRASVERSALI 02 (dalla 07 alla 12)
 SPOSTAMENTO ARGINE CASSA DI ESPANSIONE

FORMATO	SCALA	N. ELABORATO
---	1:200	11

**AGGIORNAMENTO ELAB. ID078 DEL PROGETTO ESECUTIVO
 VERIFICATO / VALIDATO E SUCCESSIVE VARIANTI**

Il presente documento, elaborato dal Commissario Regionale SRT 429, non può essere riprodotto o comunicato a terzi senza preventiva autorizzazione scritta.