



COMMISSARIO REGIONALE SRT 429 "DI VAL D'ELSA"

OPERE DI COMPLETAMENTO DELLA
VARIANTE SRT 429 "DI VAL D'ELSA"
TRATTO EMPOLI - CASTELFIORENTINO
PIU 8.1 - LAVORI DI COMPLETAMENTO
RAMPE DI ACCESSO CV01 - CV03 E
VIABILITA MINORI VS11 - VS13
LOTTO V - Progr. 25+034,90 - 26+204,63

COMMISSARIO REGIONALE SRT 429:
ING. ALESSANDRO ANNUNZIATI

RESPONSABILE UNICO DEL PROCEDIMENTO:
ING. ALESSANDRO ANNUNZIATI

PROGETTISTA:
ING. ALESSANDRO ANNUNZIATI

ELABORATO: VIABILITA' MINORI - VS11
SEZIONI TRASVERSALI DALLA 01 ALLA 25
RIPOSIZIONAMENTO VIABILITA' DI SERVIZIO CS08-CV02

FORMATO	SCALA	N. ELABORATO
---	varie	06
NUOVO ELABORATO GRAFICO		

EMISSIONE:01 - 02 - 2016

CLASSIFICA PROTOCOLLO								DOCUMENTO						TAVOLA		REVISIONI		FASE	
--	--	--	--	--	--	--	--	--	--	--	--	--	--	--	--	--	--	--	

Rev.	Nome file	Descrizione	Data	Redatto	Controllato	Visto
---	---	---	---	---	---	---



COMMISSARIO REGIONALE SRT 429 "DI VAL D'ELSA"

	SCAVO	0.000 mq
	RILEVATO	0.000 mq
	RIVESTIMENTO VEGETALE	0.000 ml
	BONIFICA	0.000 ml
	CASSONETTO	0.000 ml

01

PROGRESSIVA 0.00
SEZIONE N° 1
Q. P. = 45.66

scala 1:200
Q. R. = 40.00


Quote Progetto

Quote terreno

Dist. parziali progetto

Dist. assolute progetto

Dist. parziali terreno

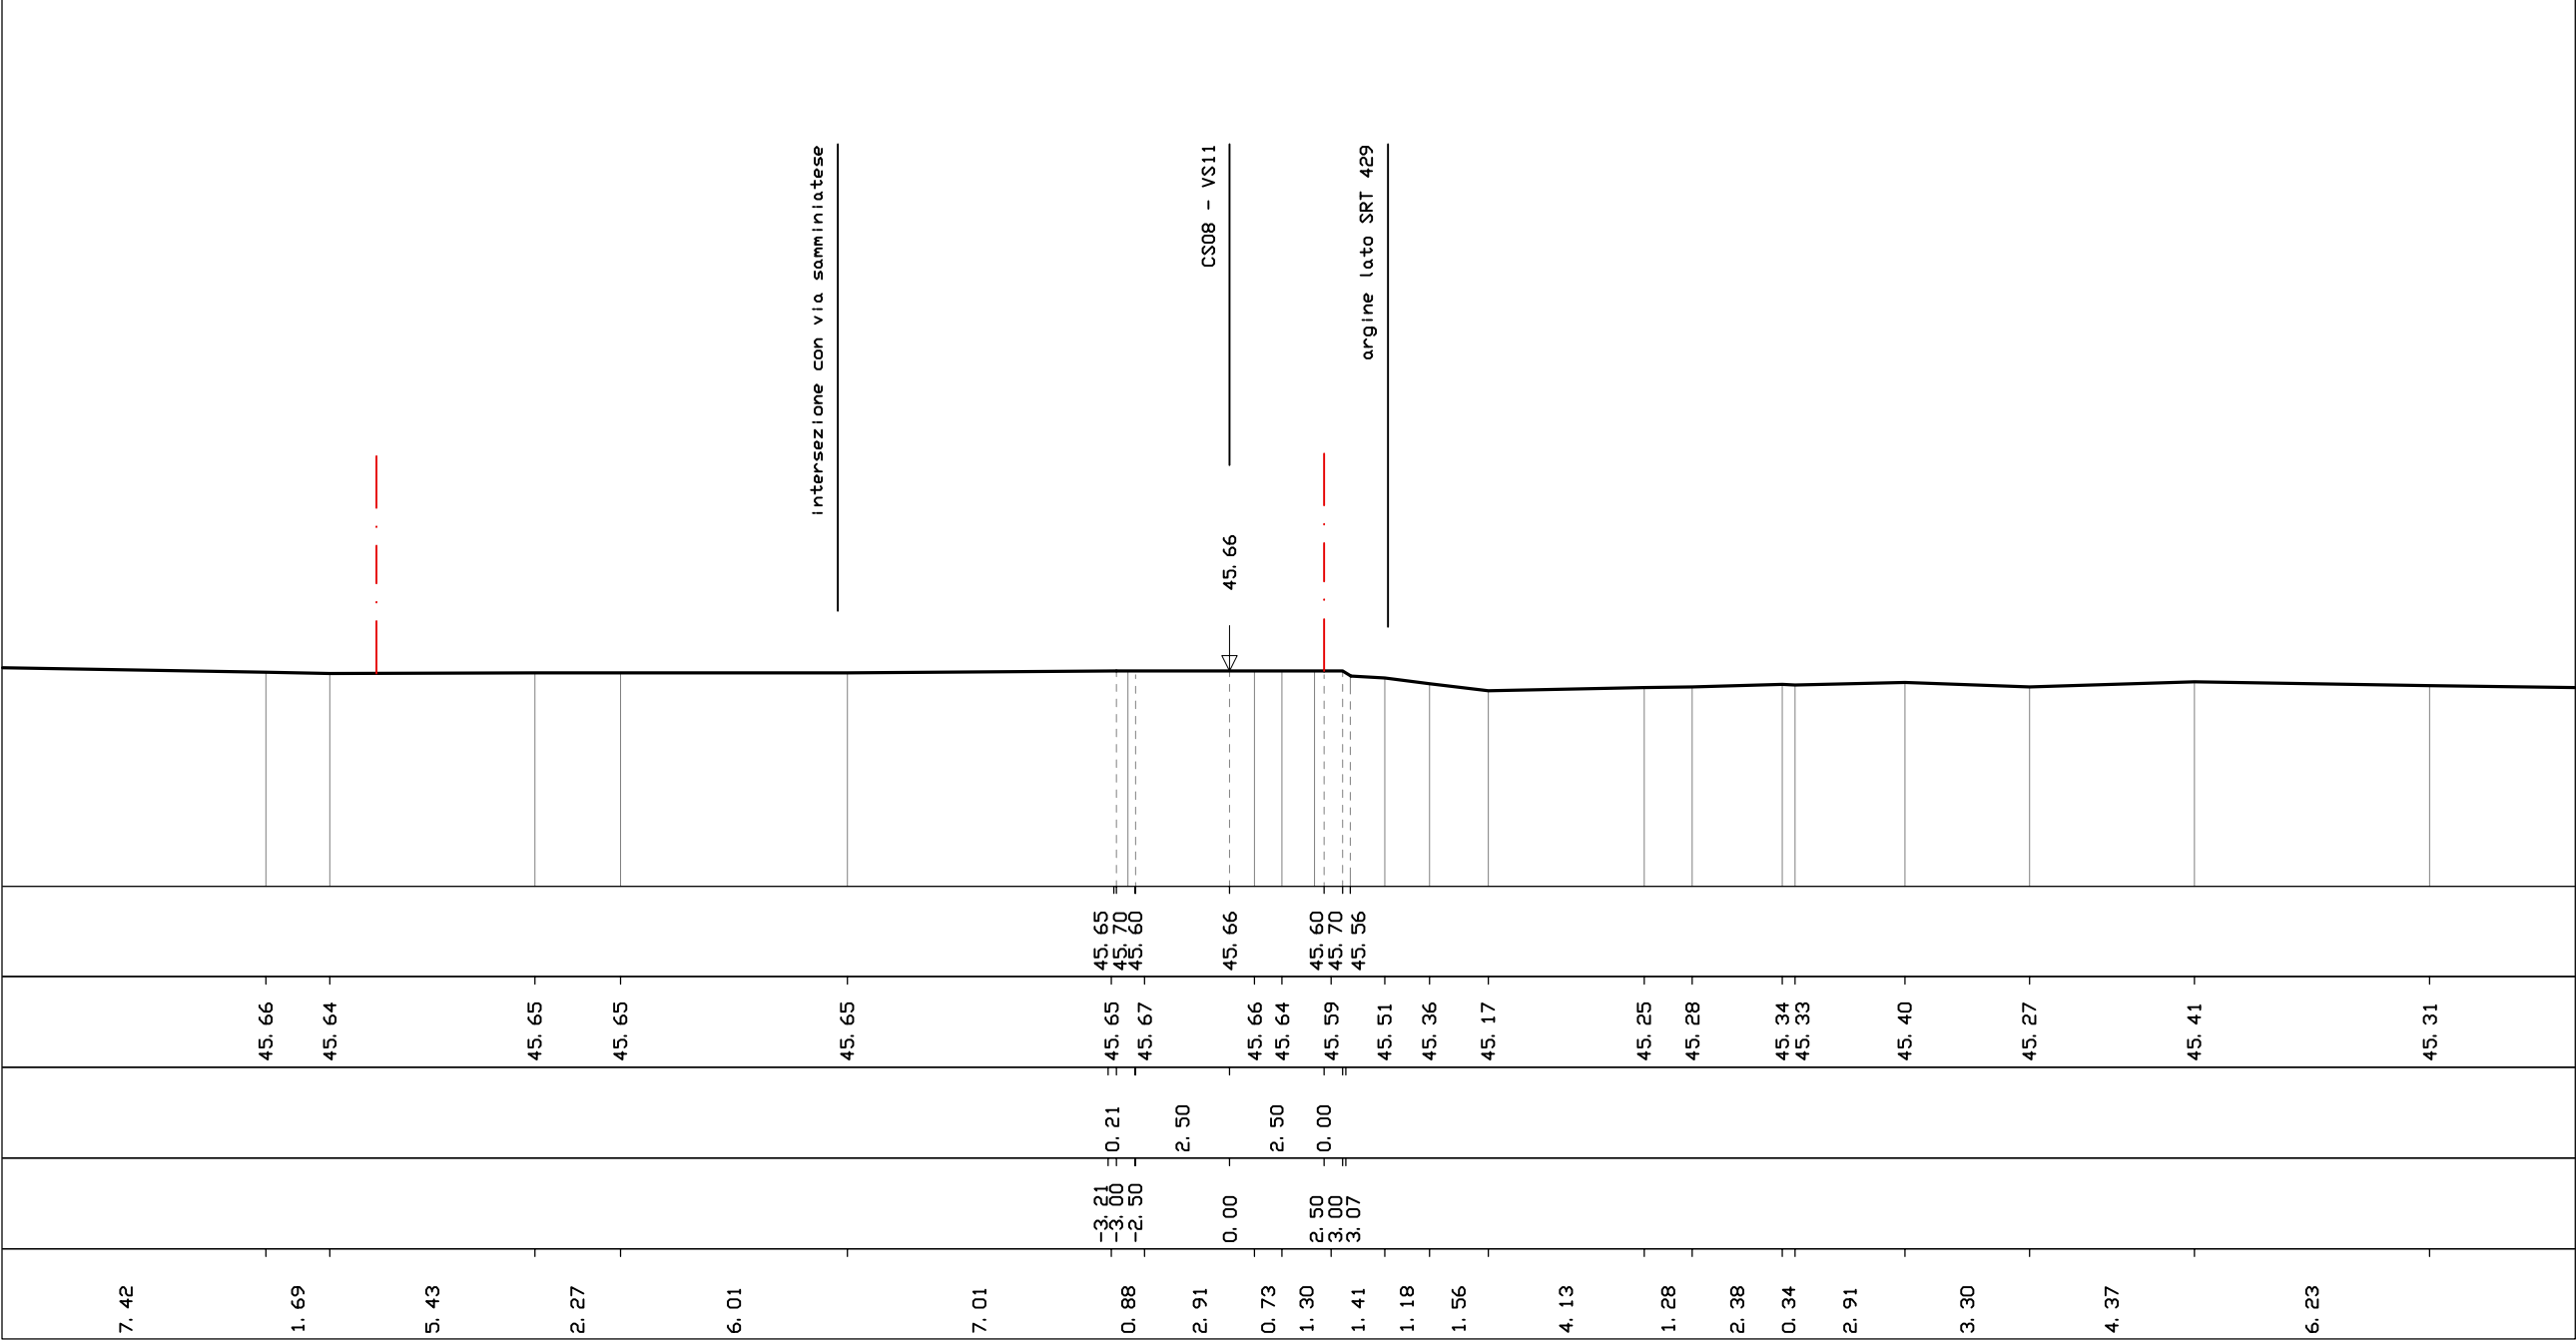

VS11 - CS08/CV01



COMMISSARIO REGIONALE SRT 429 "DI VAL D'ELSA"

	SCAVO	0.000 mq
	RILEVATO	0.000 mq
	RIVESTIMENTO VEGETALE	1.900 ml
	BONIFICA	6.640 ml
	CASSONETTO	5.000 ml

02

PROGRESSIVA 10.00
SEZIONE N° 2
Q. P. = 45.58

scala 1:200
Q. R. = 40.00


Quote Progetto

Quote terreno

Dist. parziali progetto

Dist. assolute progetto

Dist. parziali terreno

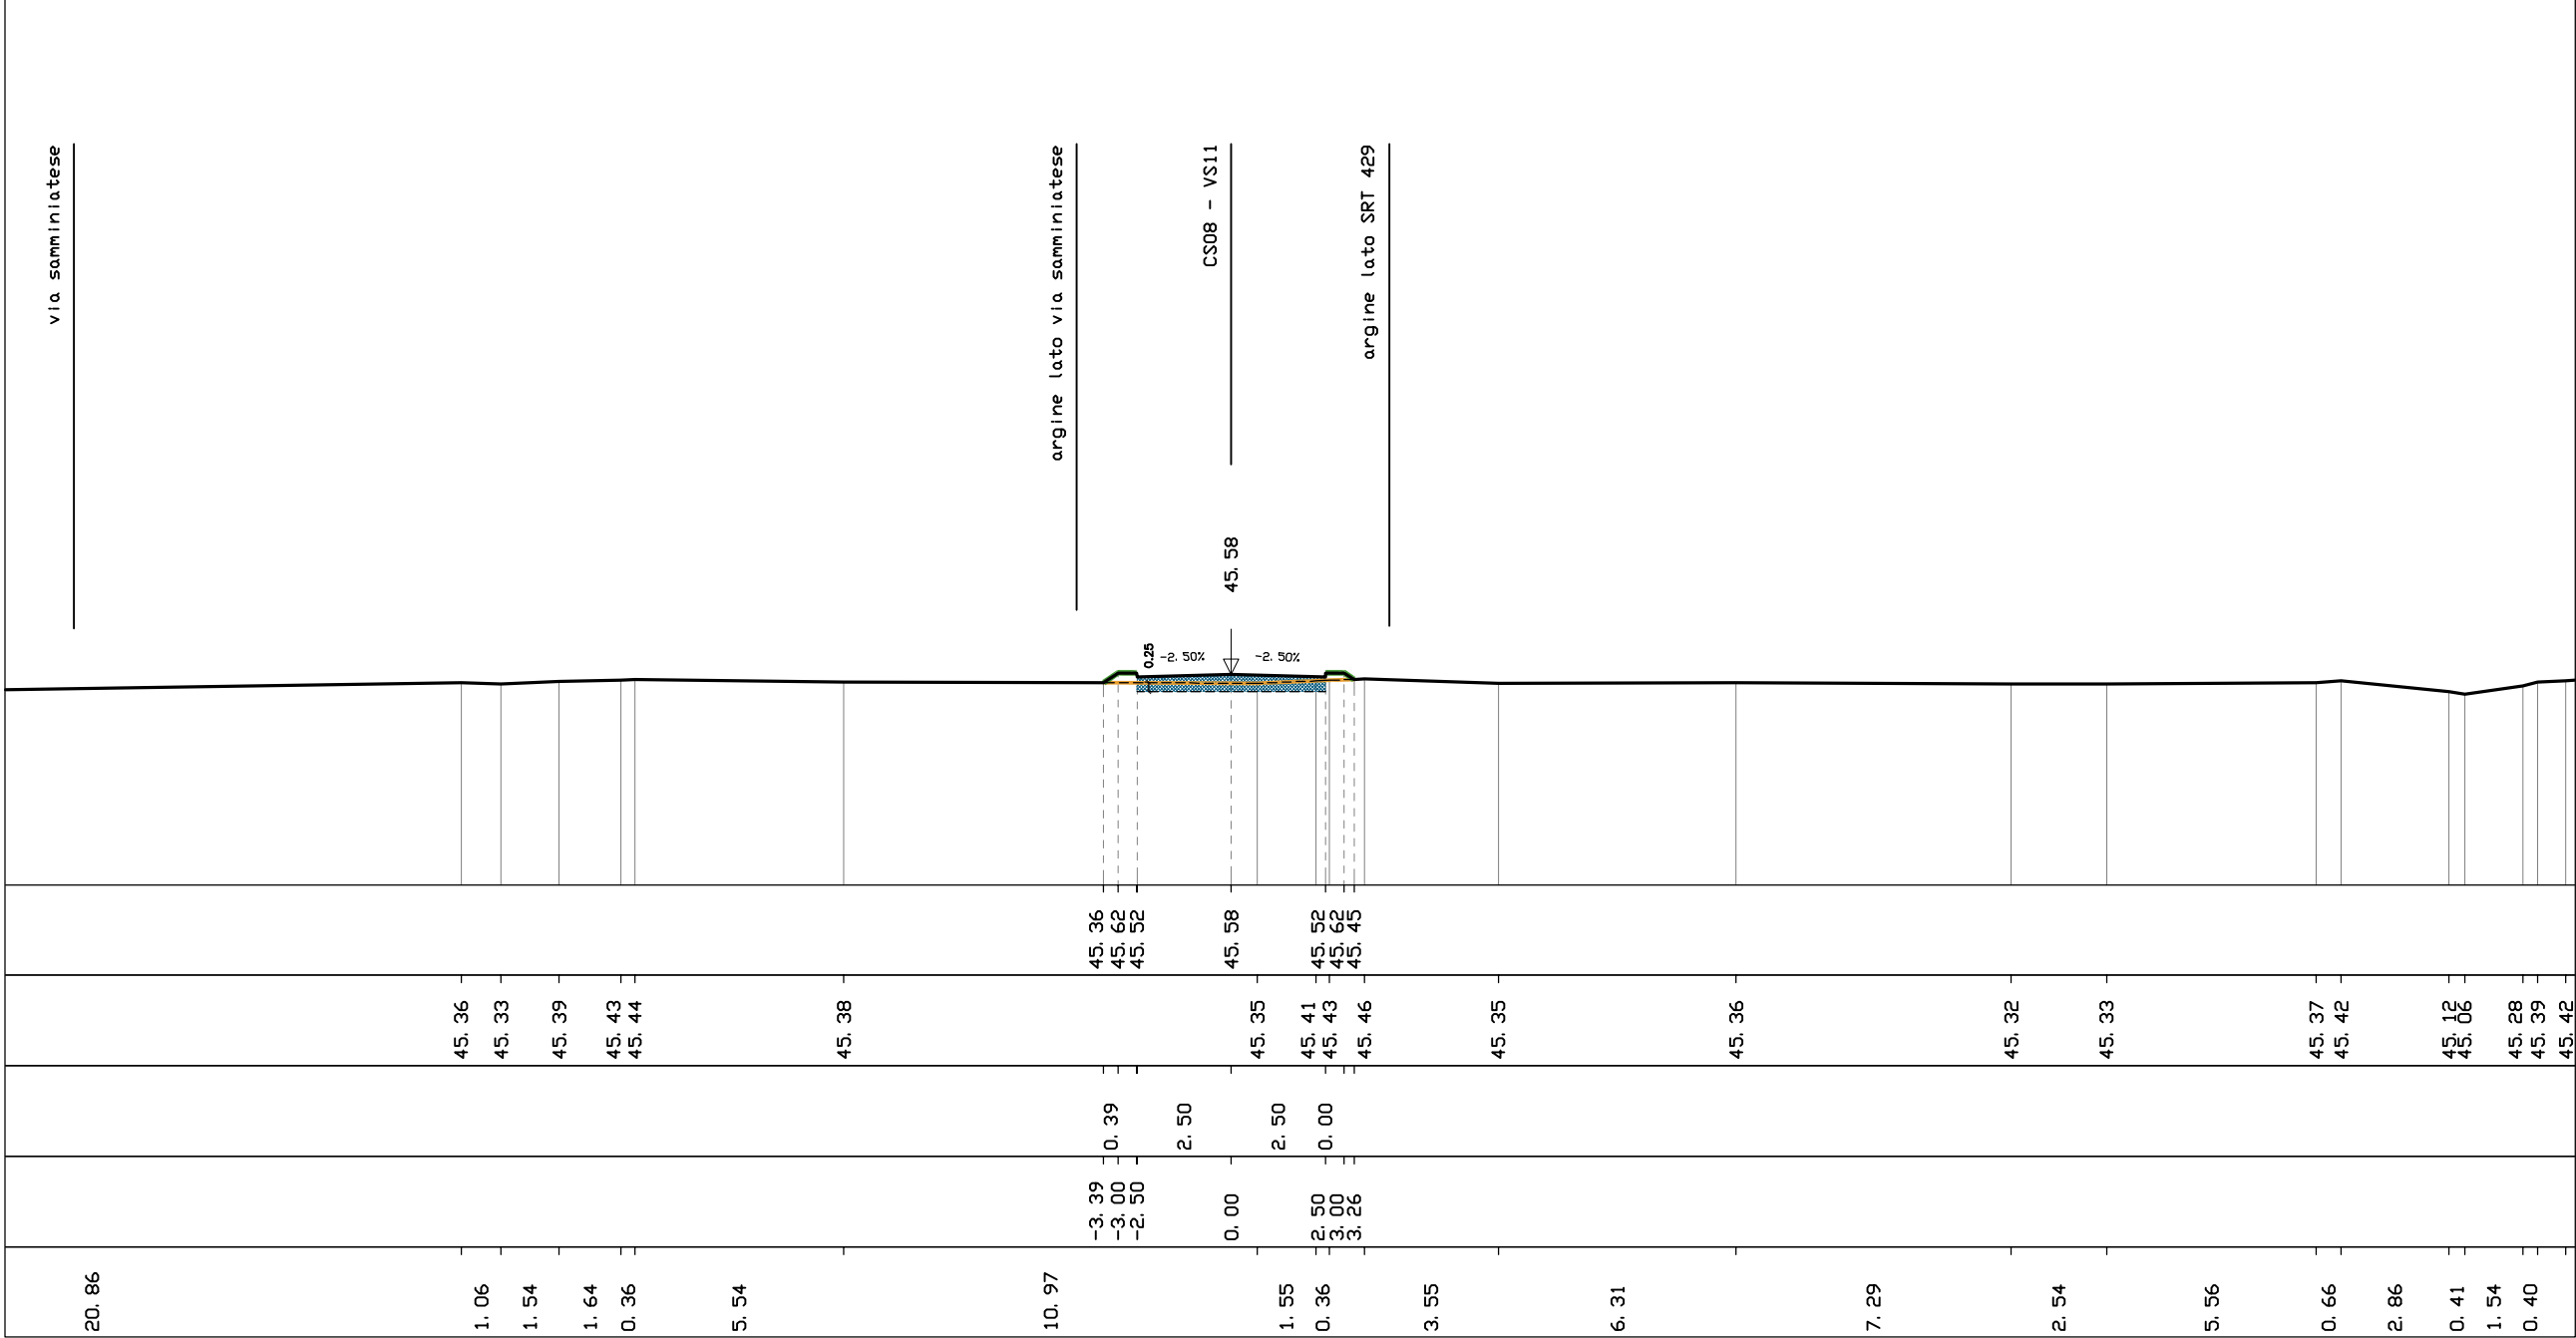

VS11 - CS08/CV01



COMMISSARIO REGIONALE SRT 429 "DI VAL D'ELSA"

	SCAVO	0.000 mq
	RILEVATO	0.580 mq
	RIVESTIMENTO VEGETALE	3.900 ml
	BONIFICA	7.350 ml
	CASSONETTO	5.000 ml

03

PROGRESSIVA 25, 00
SEZIONE N° 3
Q. P. = 45, 85

scala 1: 200
Q. R. = 40, 00


Quote Progetto

Quote terreno

Dist. parziali progetto

Dist. assolute progetto

Dist. parziali terreno

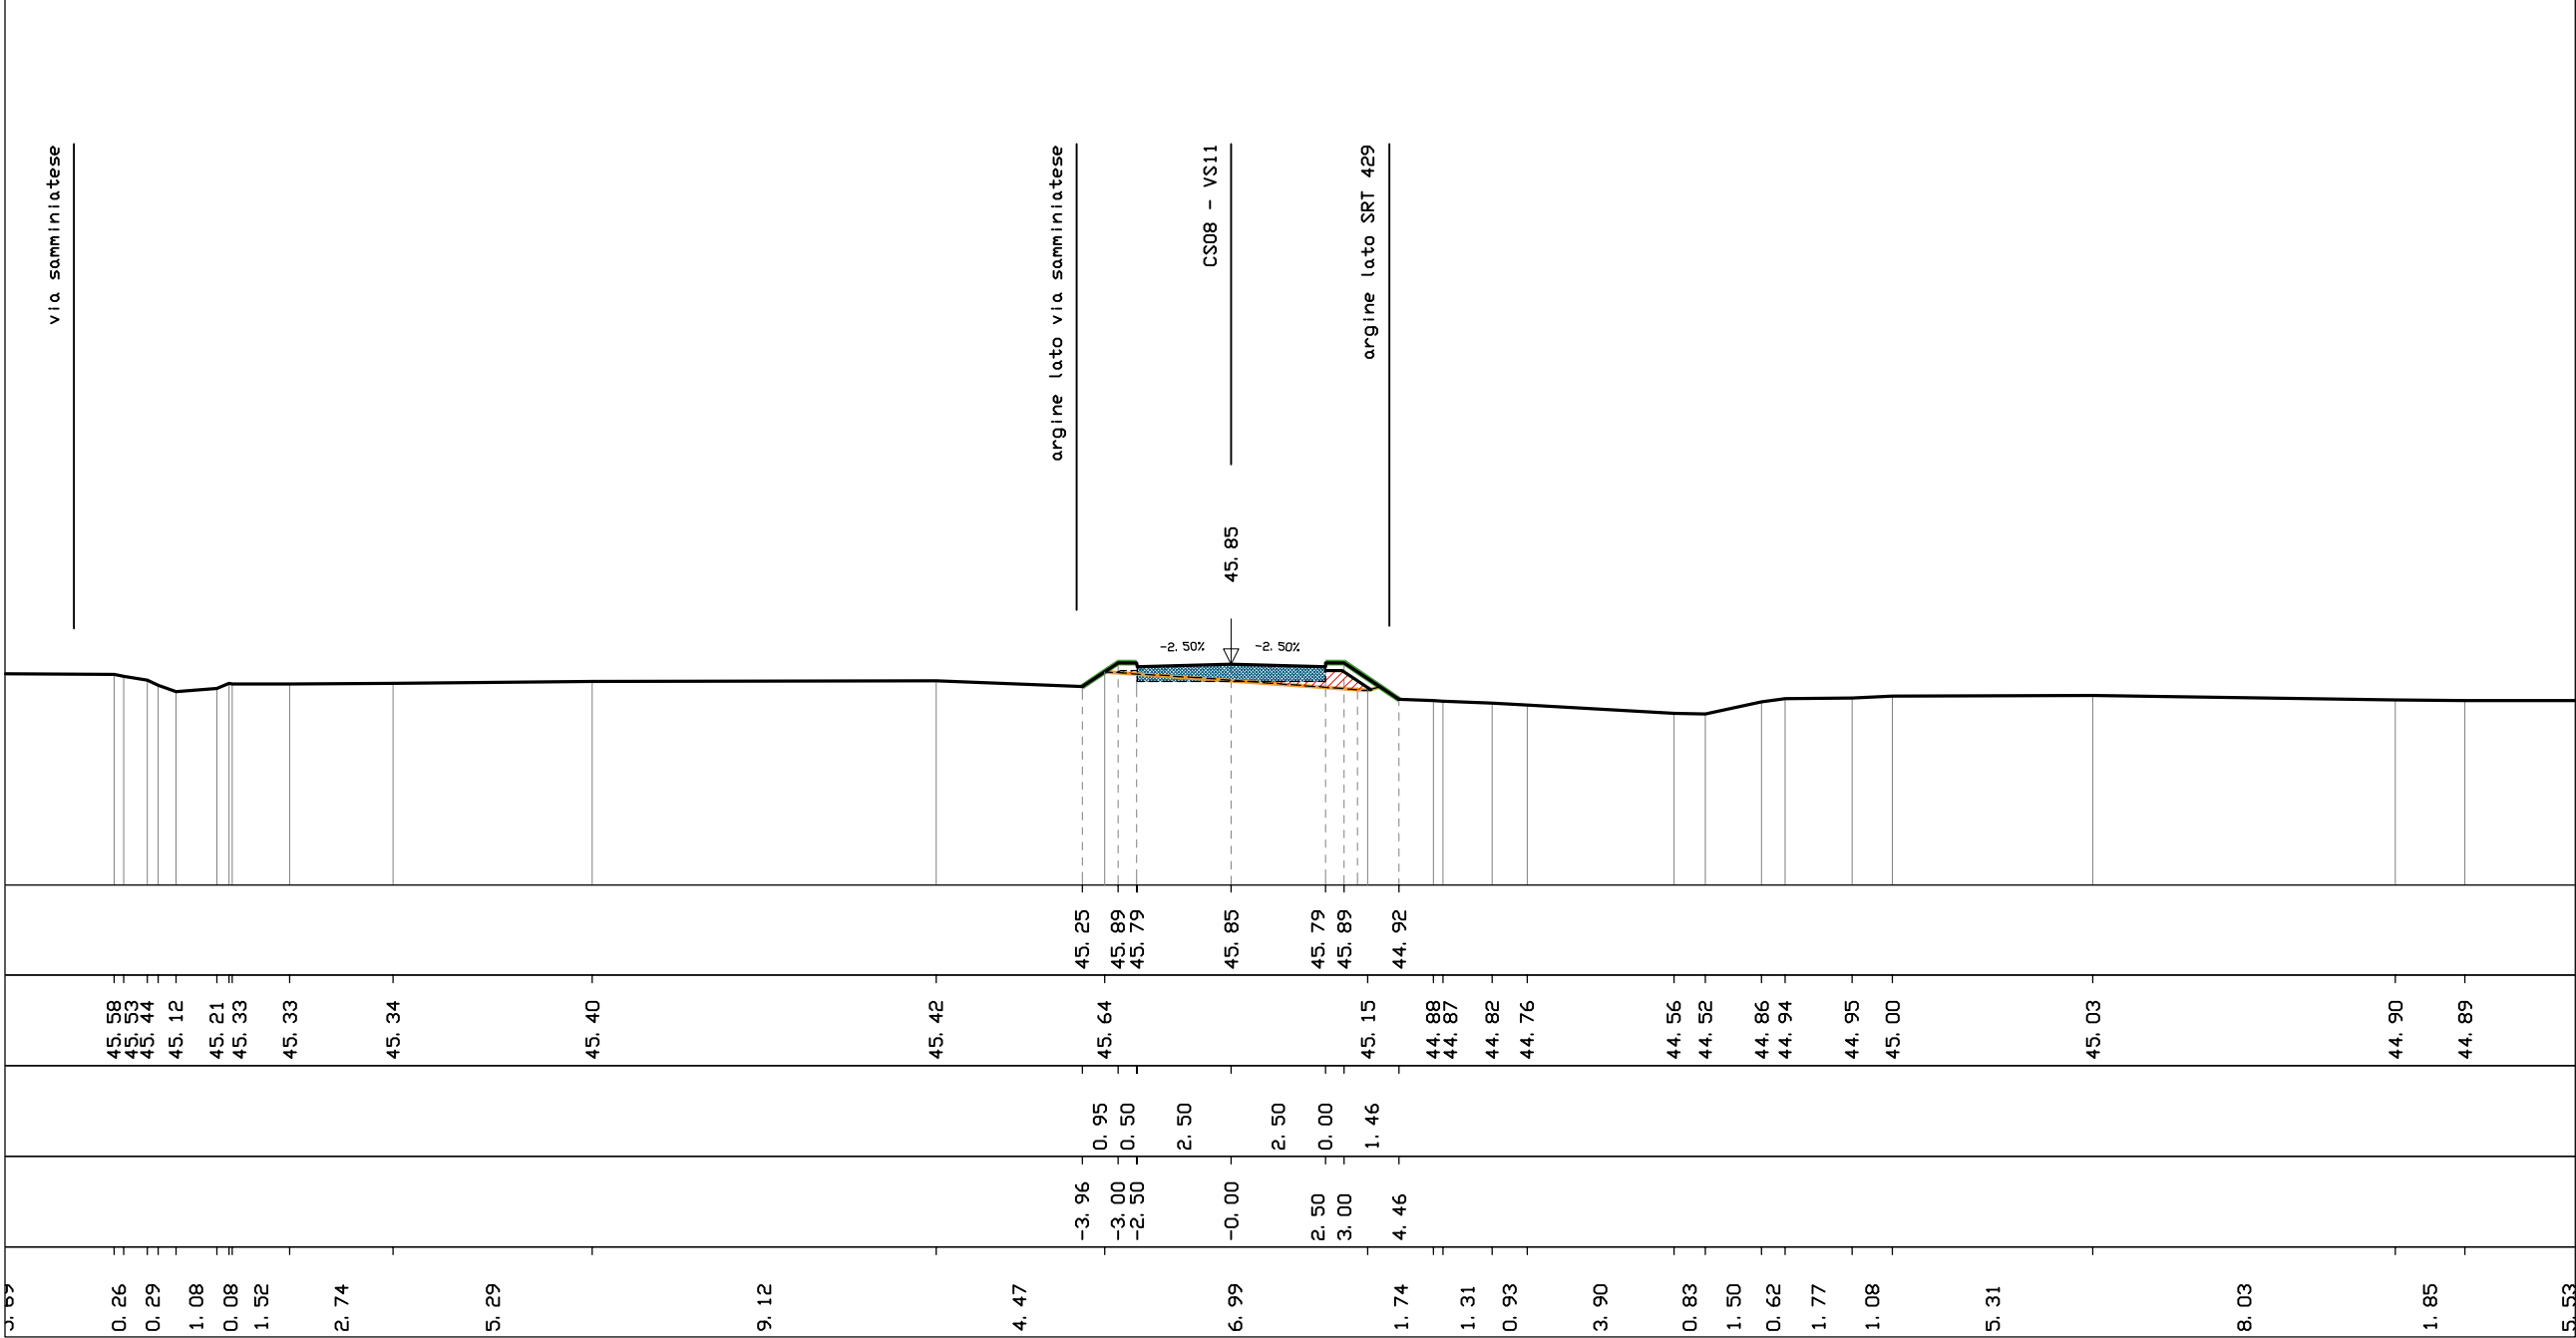

VS11 - CS08/CV01



COMMISSARIO REGIONALE SRT 429 "DI VAL D'ELSA"

	SCAVO	1.180 mq
	RILEVATO	0.550 mq
	RIVESTIMENTO VEGETALE	7.420 ml
	BONIFICA	9.700 ml
	CASSONETTO	5.000 ml

04

PROGRESSIVA 40,00
SEZIONE N° 4
Q. P. = 46,68

scala 1:200
Q. R. = 40,00


Quote Progetto

Quote terreno

Dist. parziali progetto

Dist. assolute progetto

Dist. parziali terreno

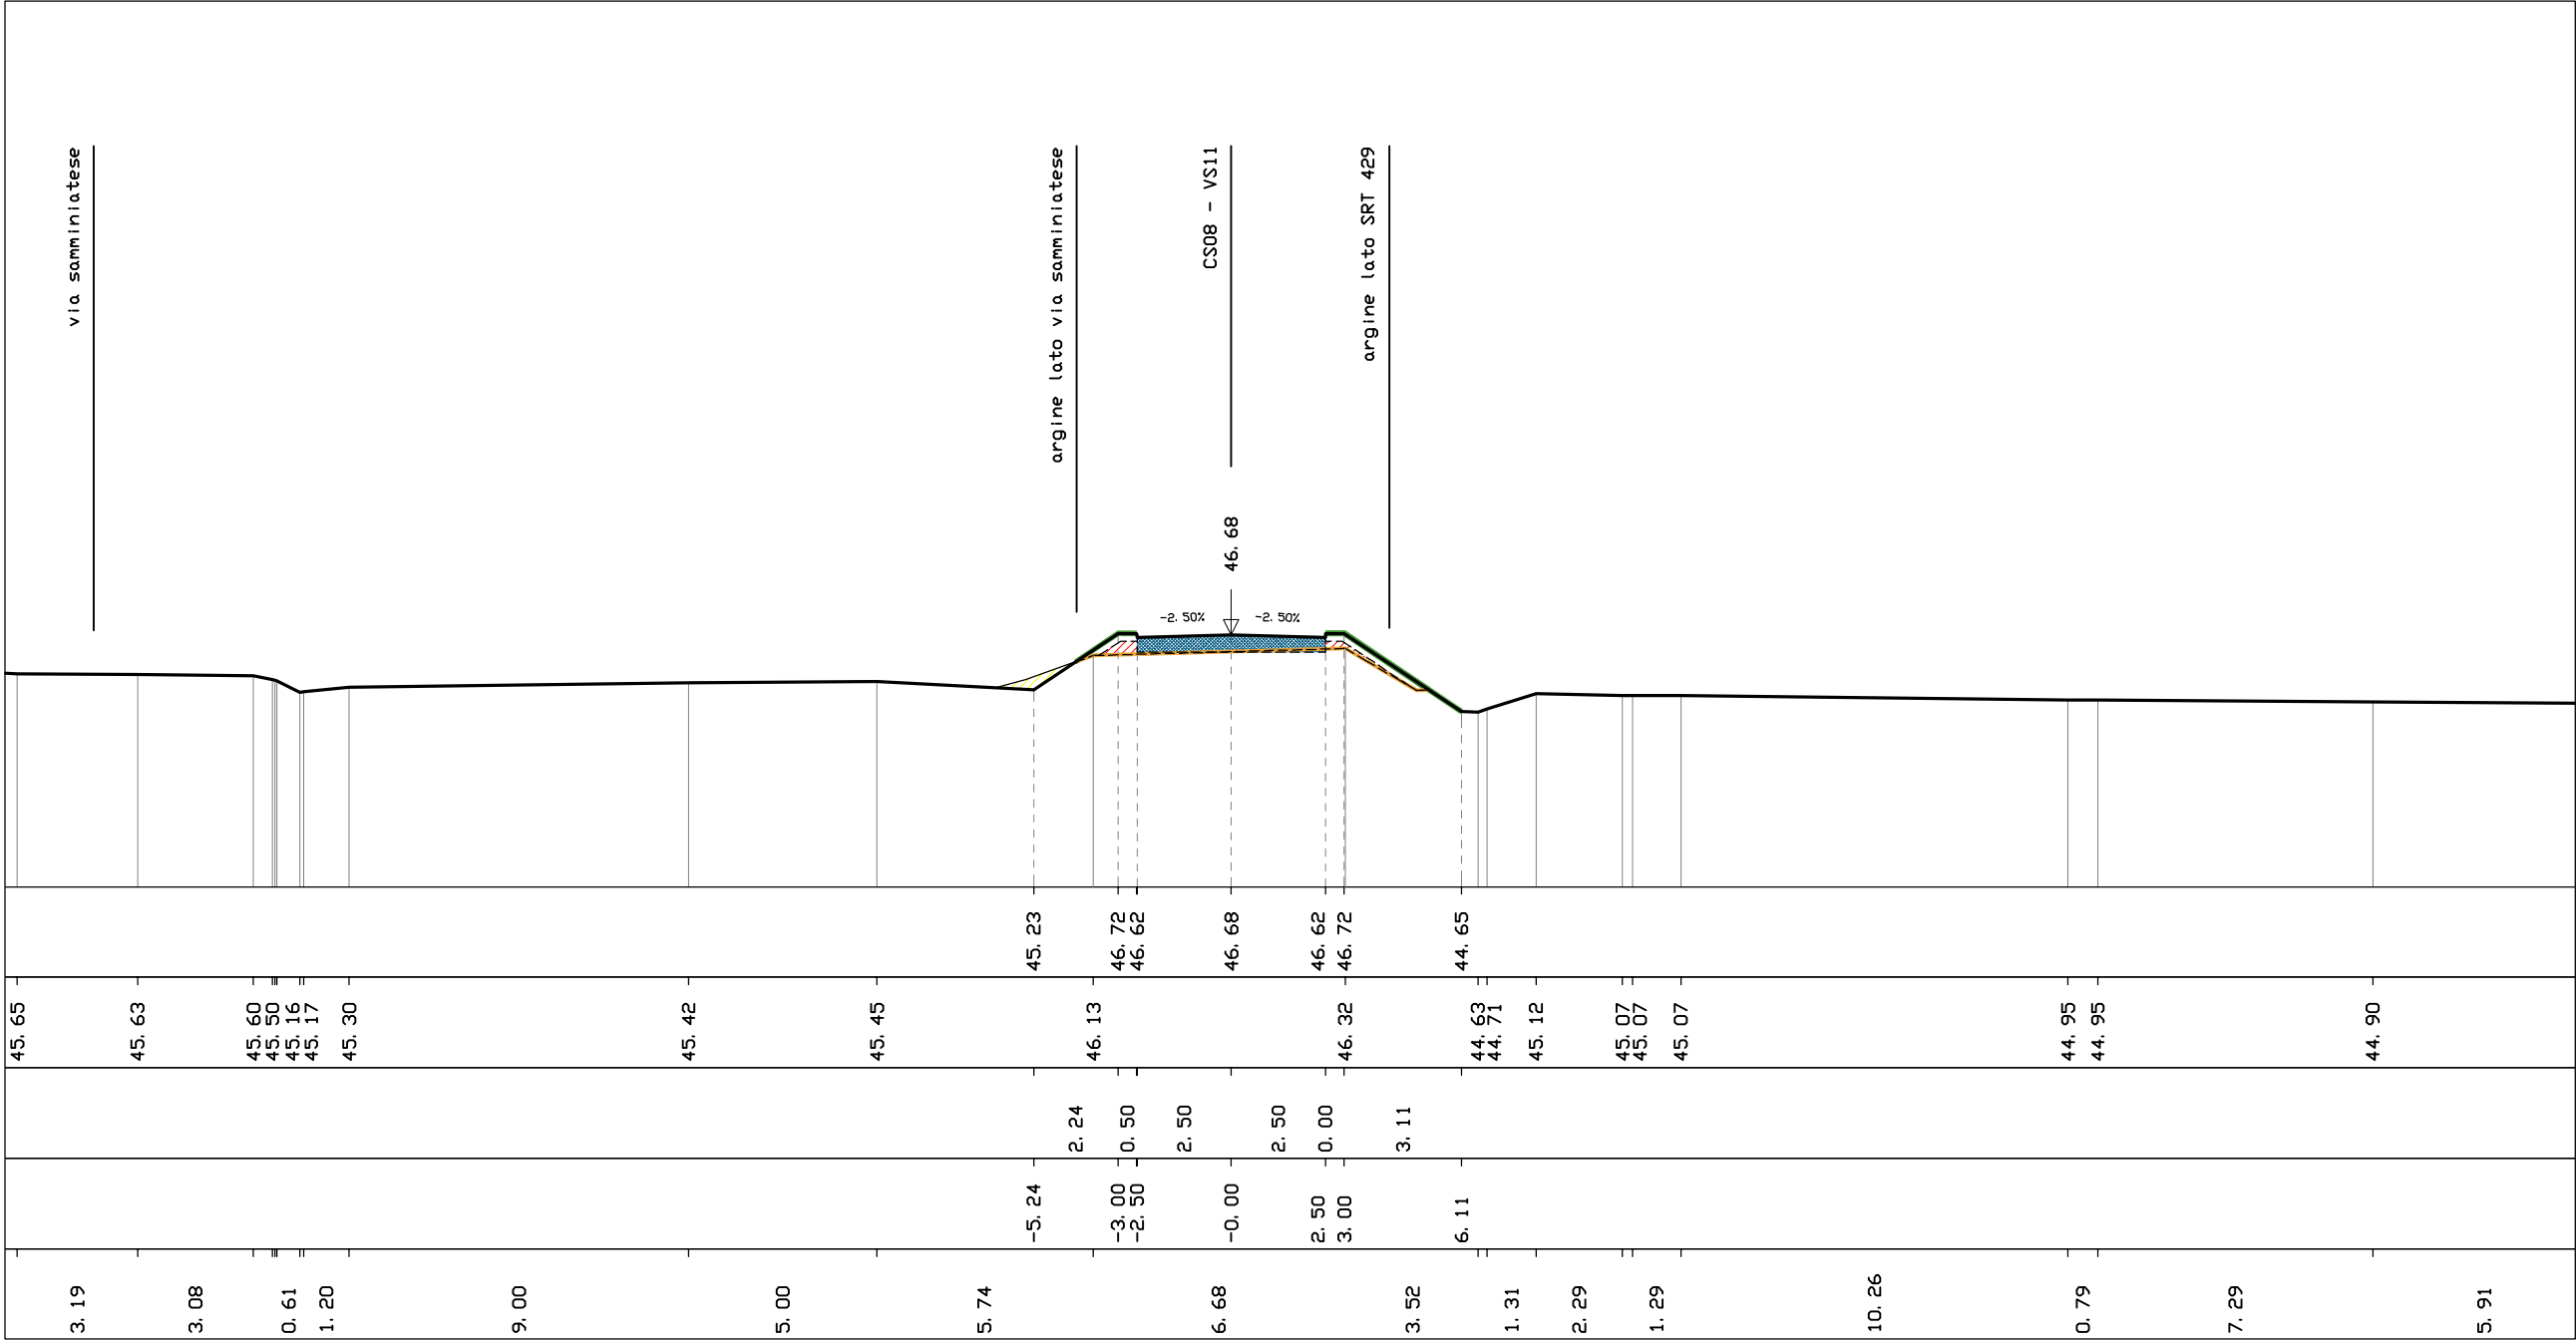

VS11 - CS08/CV01



COMMISSARIO REGIONALE SRT 429 "DI VAL D'ELSA"

	SCAVO	0.260 mq
	RILEVATO	4.060 mq
	RIVESTIMENTO VEGETALE	12.950 ml
	BONIFICA	15.380 ml
	CASSONETTO	5.000 ml

05

PROGRESSIVA 60,00
SEZIONE N° 5
Q. P. = 48,35

scala 1:200
Q. R. = 40,00


Quote Progetto

Quote terreno

Dist. parziali progetto

Dist. assolute progetto

Dist. parziali terreno

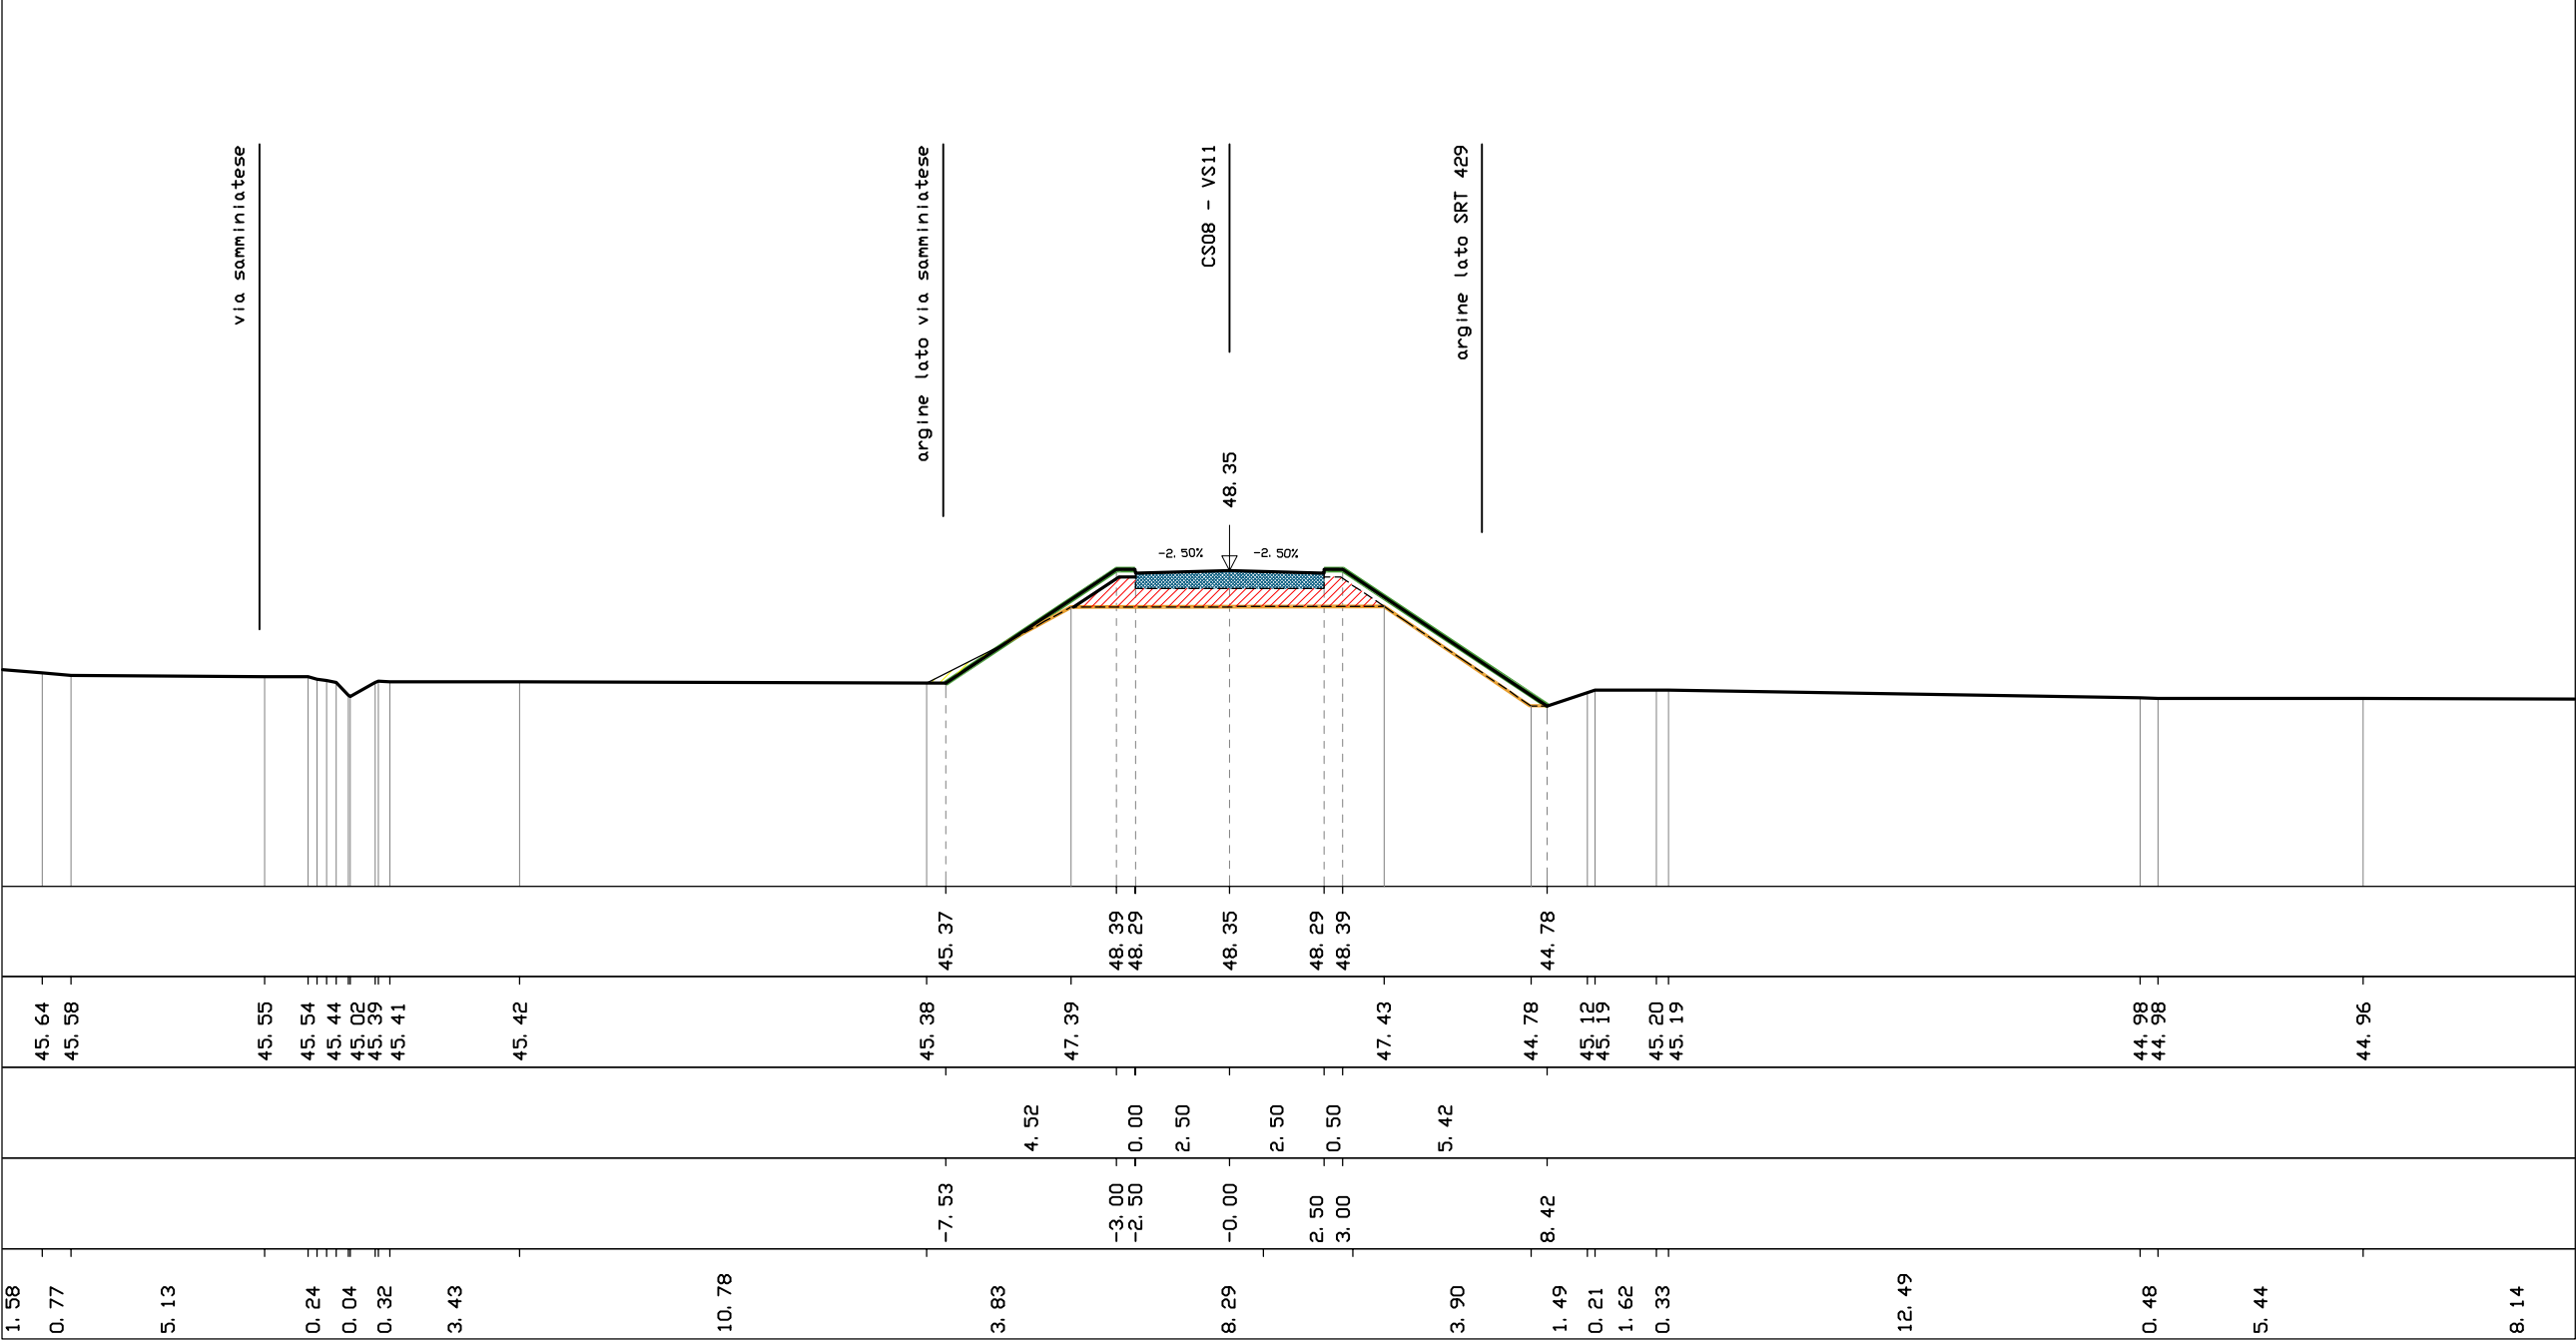

VS11 - CS08/CV01



VS11 - CS08/CV01



VS11 - CS08/CV01



VS11 - CS08/CV01



VS11 - CS08/CV01



COMMISSARIO REGIONALE SRT 429 "DI VAL D'ELSA"

	SCAVO	0.000 mq
	RILEVATO	118.220 mq
	RIVESTIMENTO VEGETALE	30.370 ml
	BONIFICA	31.110 ml
	CASSONETTO	5.000 ml

10

PROGRESSIVA 120.00
SEZIONE N° 10
Q. P. = 52.14

scala 1:200
Q. R. = 40.00


Quote Progetto

Quote terreno

Dist. parziali progetto

Dist. assolute progetto

Dist. parziali terreno

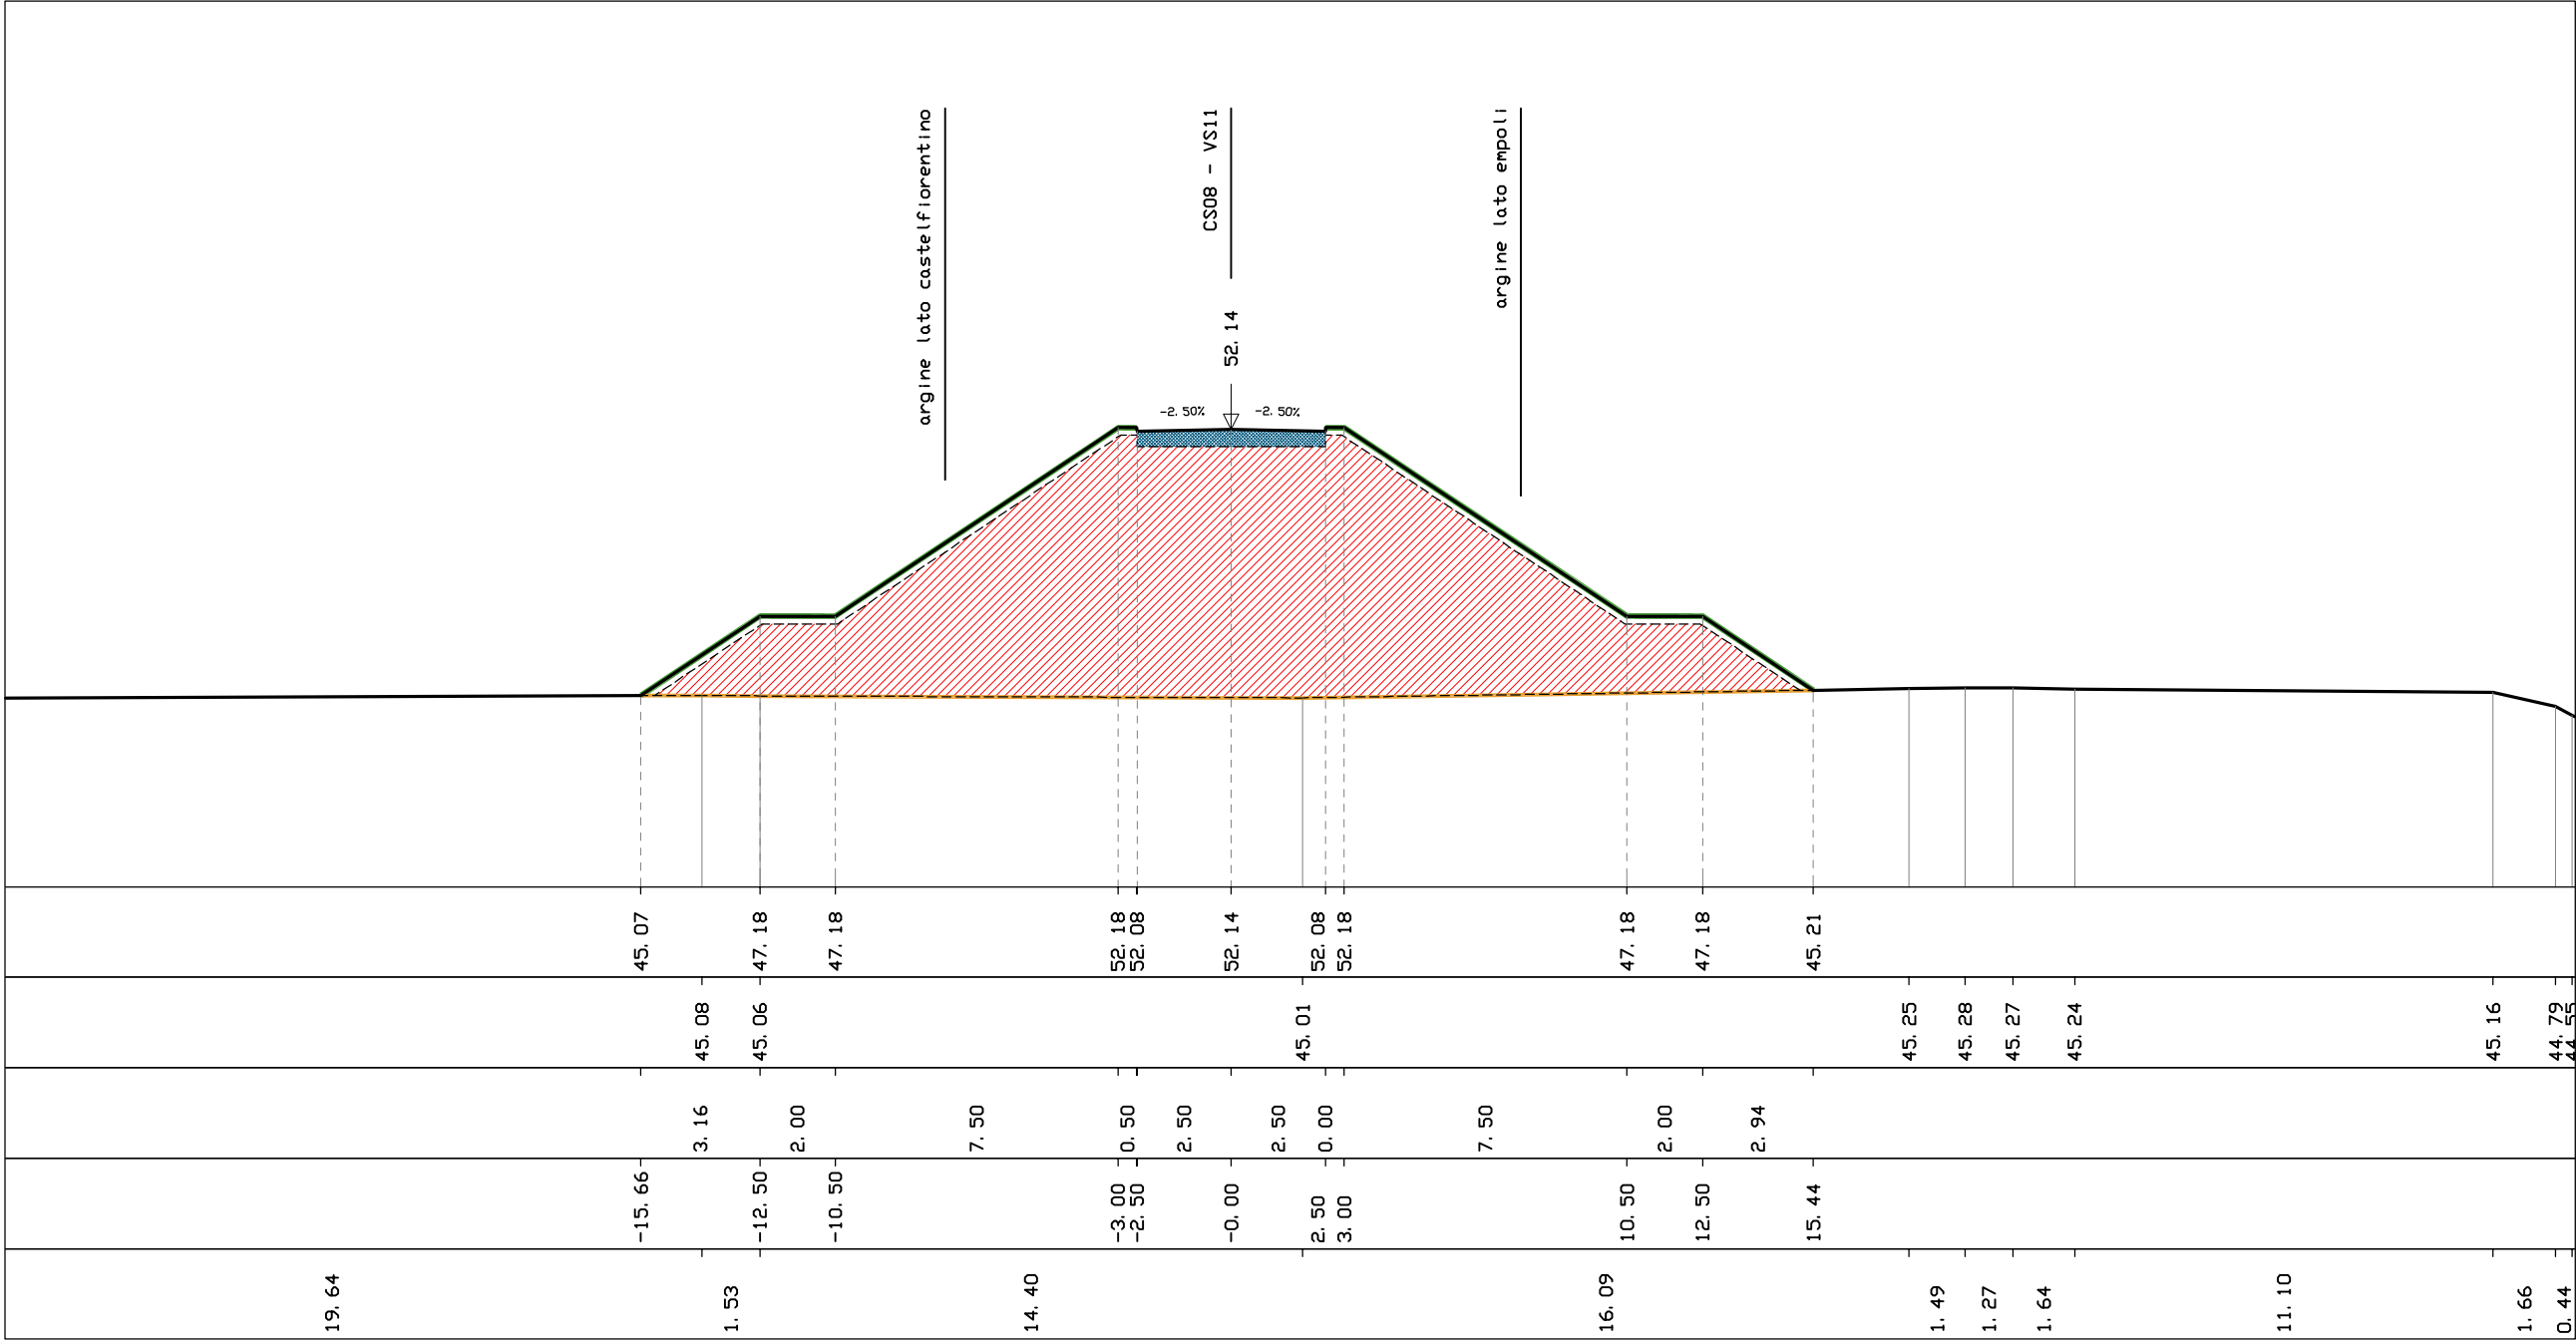

VS11 - CS08/CV01



COMMISSARIO REGIONALE SRT 429 "DI VAL D'ELSA"

	SCAVO	0.000 mq
	RILEVATO	123.000 mq
	RIVESTIMENTO VEGETALE	30.860 ml
	BONIFICA	31.530 ml
	CASSONETTO	5.000 ml

11

PROGRESSIVA 125.00
SEZIONE N° 11
Q. P. = 52.28

scala 1:200
Q. R. = 40.00


Quote Progetto

Quote terreno

Dist. parziali progetto

Dist. assolute progetto

Dist. parziali terreno

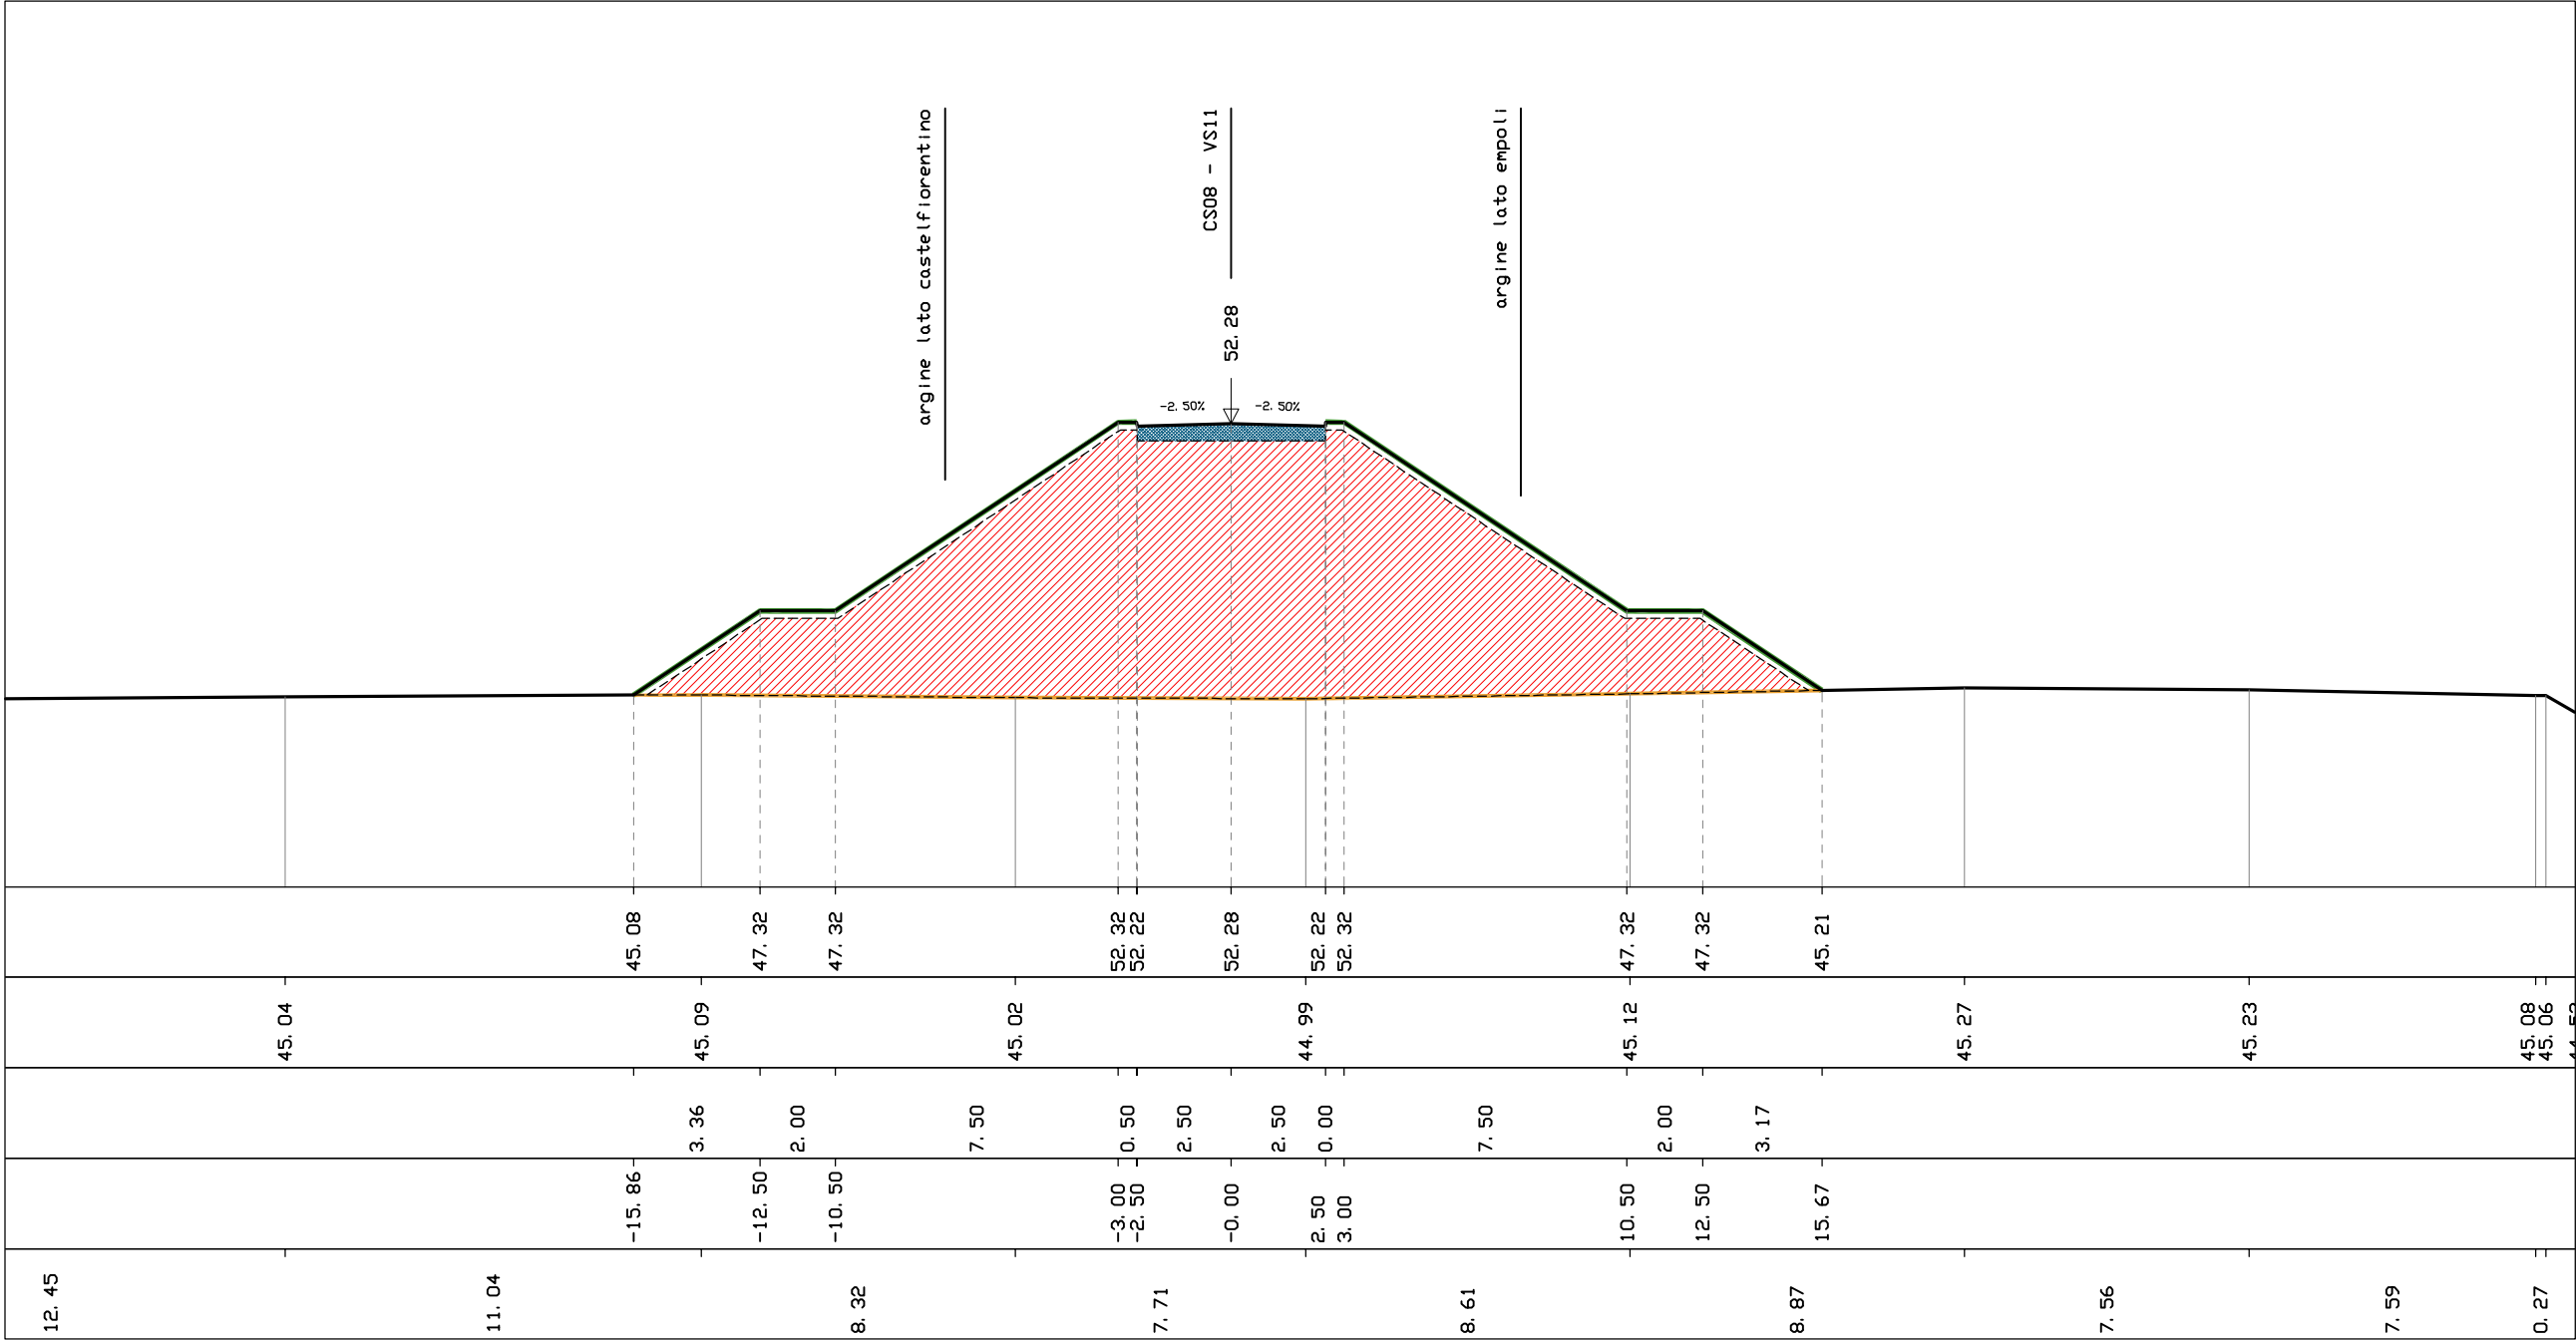

VS11 - CS08/CV01



COMMISSARIO REGIONALE SRT 429 "DI VAL D'ELSA"

	SCAVO	0.000 mq
	RILEVATO	94.900 mq
	RIVESTIMENTO VEGETALE	31.260 ml
	BONIFICA	32.840 ml
	CASSONETTO	5.000 ml

12

PROGRESSIVA 130.00
SEZIONE N° 12
Q. P. = 52.40

scala 1:200
Q. R. = 40.00


Quote Progetto

Quote terreno

Dist. parziali progetto

Dist. assolute progetto

Dist. parziali terreno

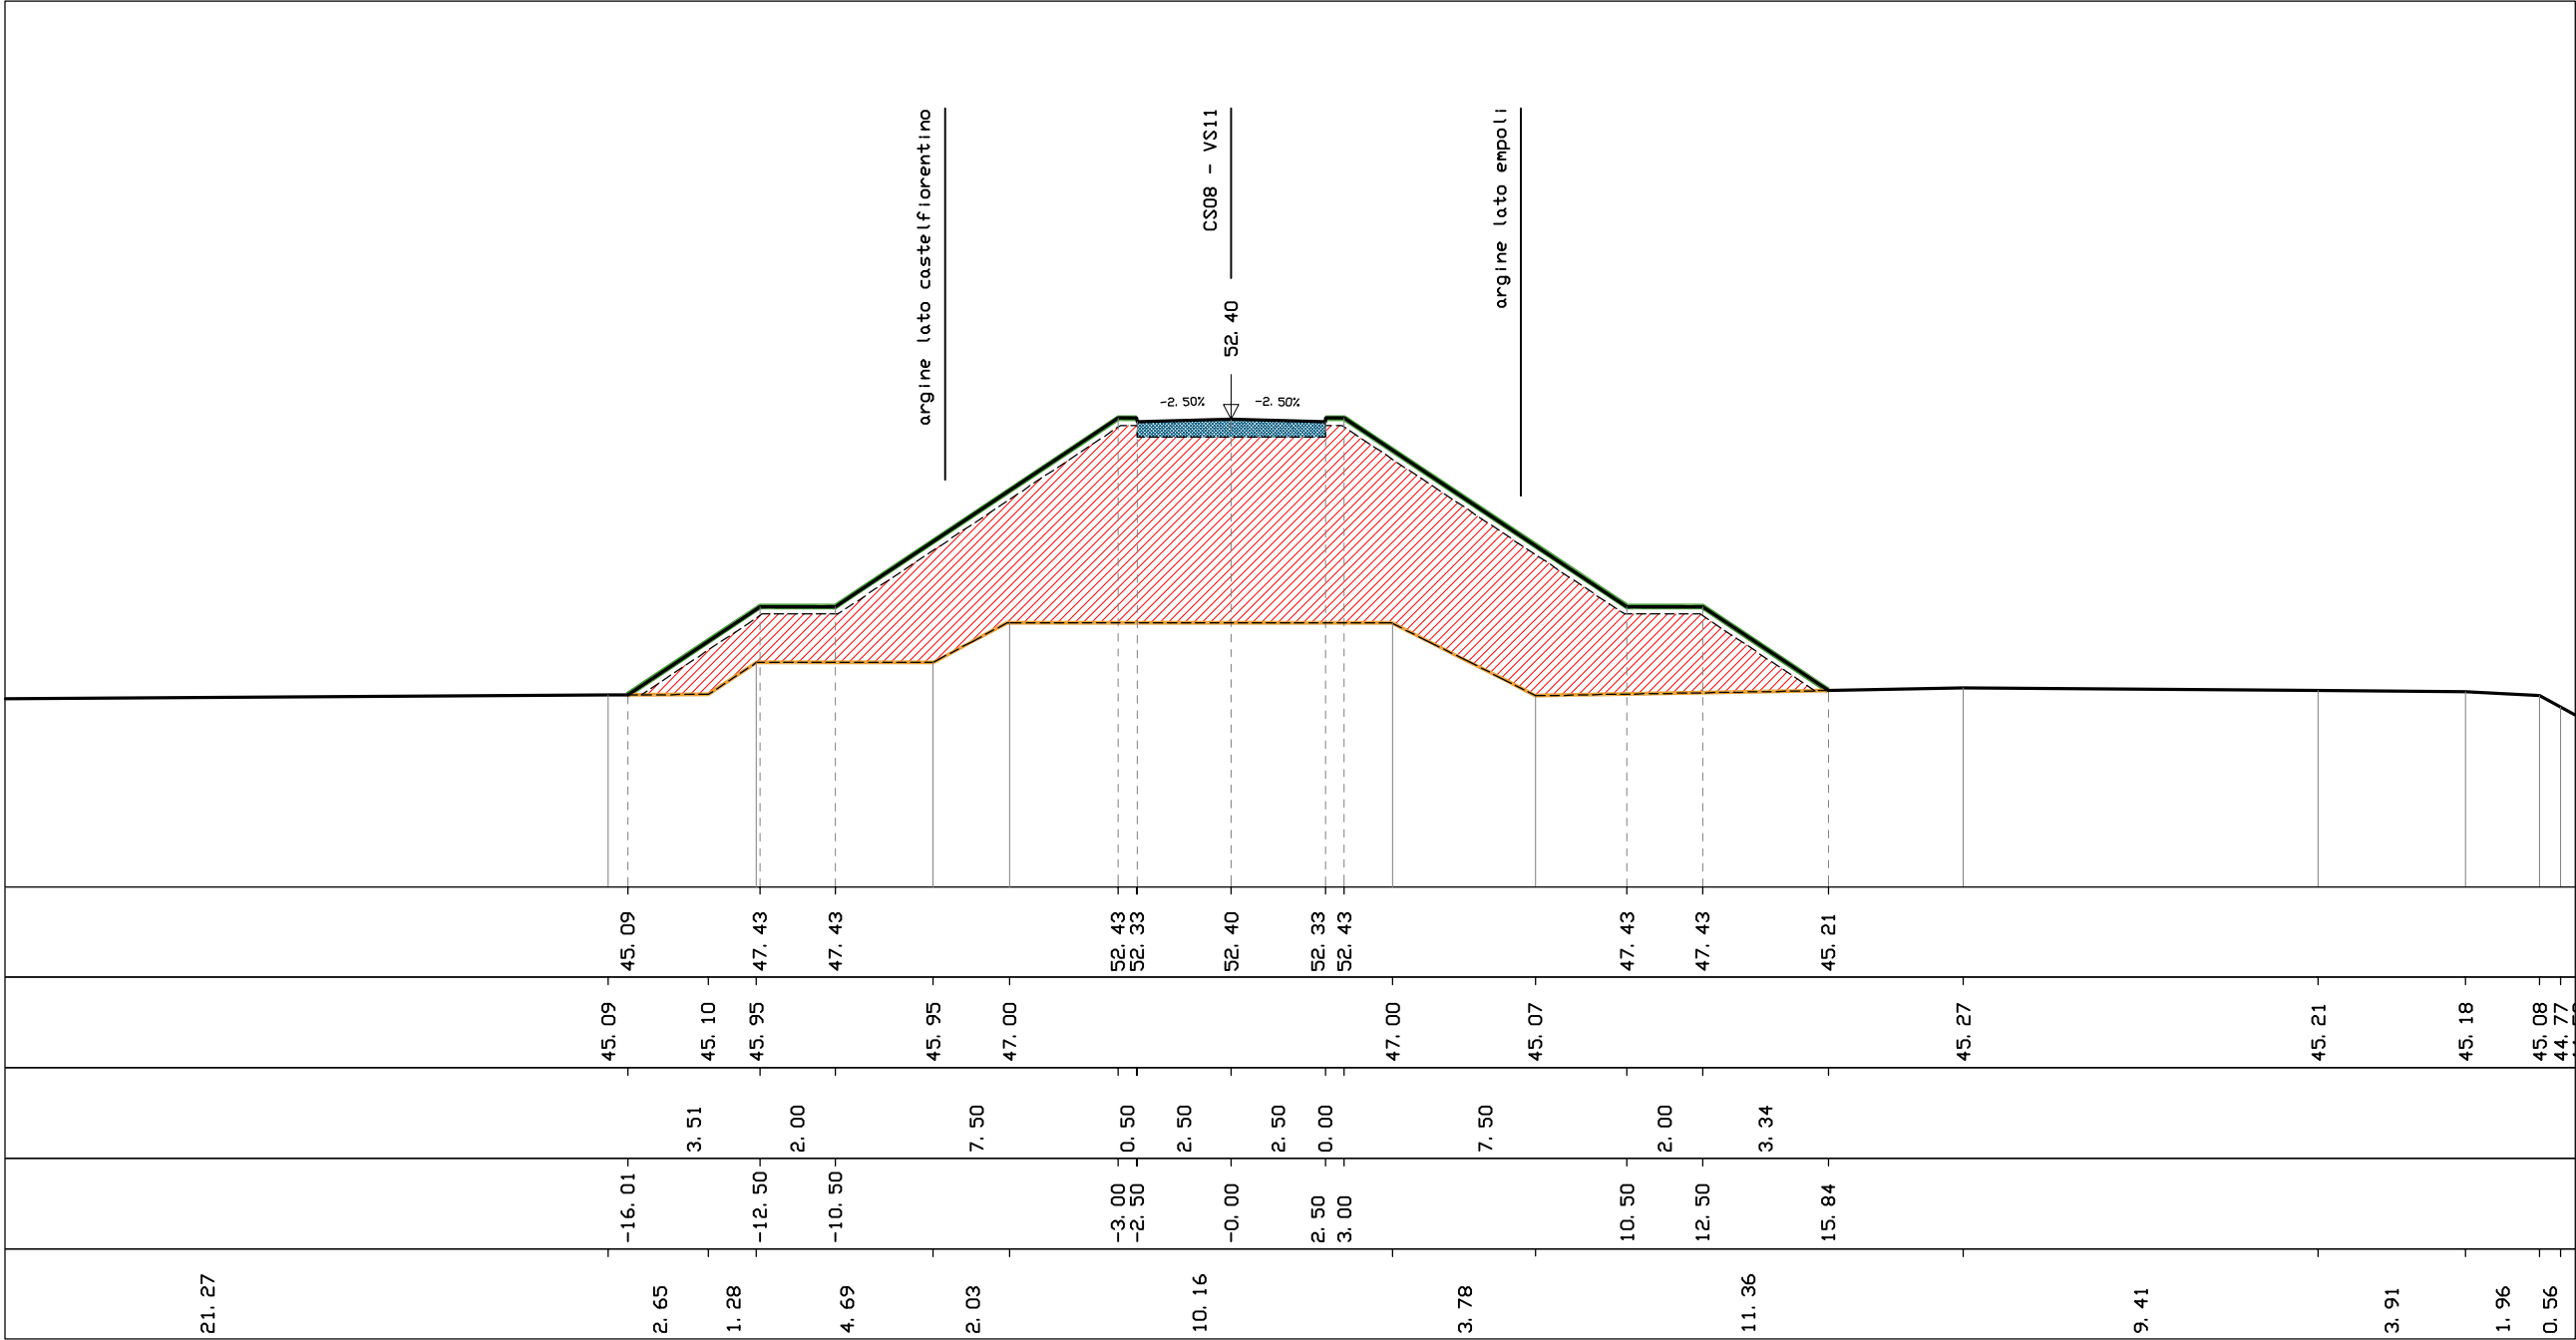

VS11 - CS08/CV01



COMMISSARIO REGIONALE SRT 429 "DI VAL D'ELSA"

	SCAVO	0.000 mq
	RILEVATO	0.000 mq
	RIVESTIMENTO VEGETALE	0.000 ml
	BONIFICA	0.000 ml
	CASSONETTO	5.000 ml

13

PROGRESSIVA 140.00
SEZIONE N° 13
Q. P. = 52.54

RESSIVA 140.00
ONE N° 29
= 52.54

scala 1:200
Q. R. = 40.00


Quote Progetto

Quote terreno

Dist. parziali progetto

Dist. assolute progetto

Dist. parziali terreno

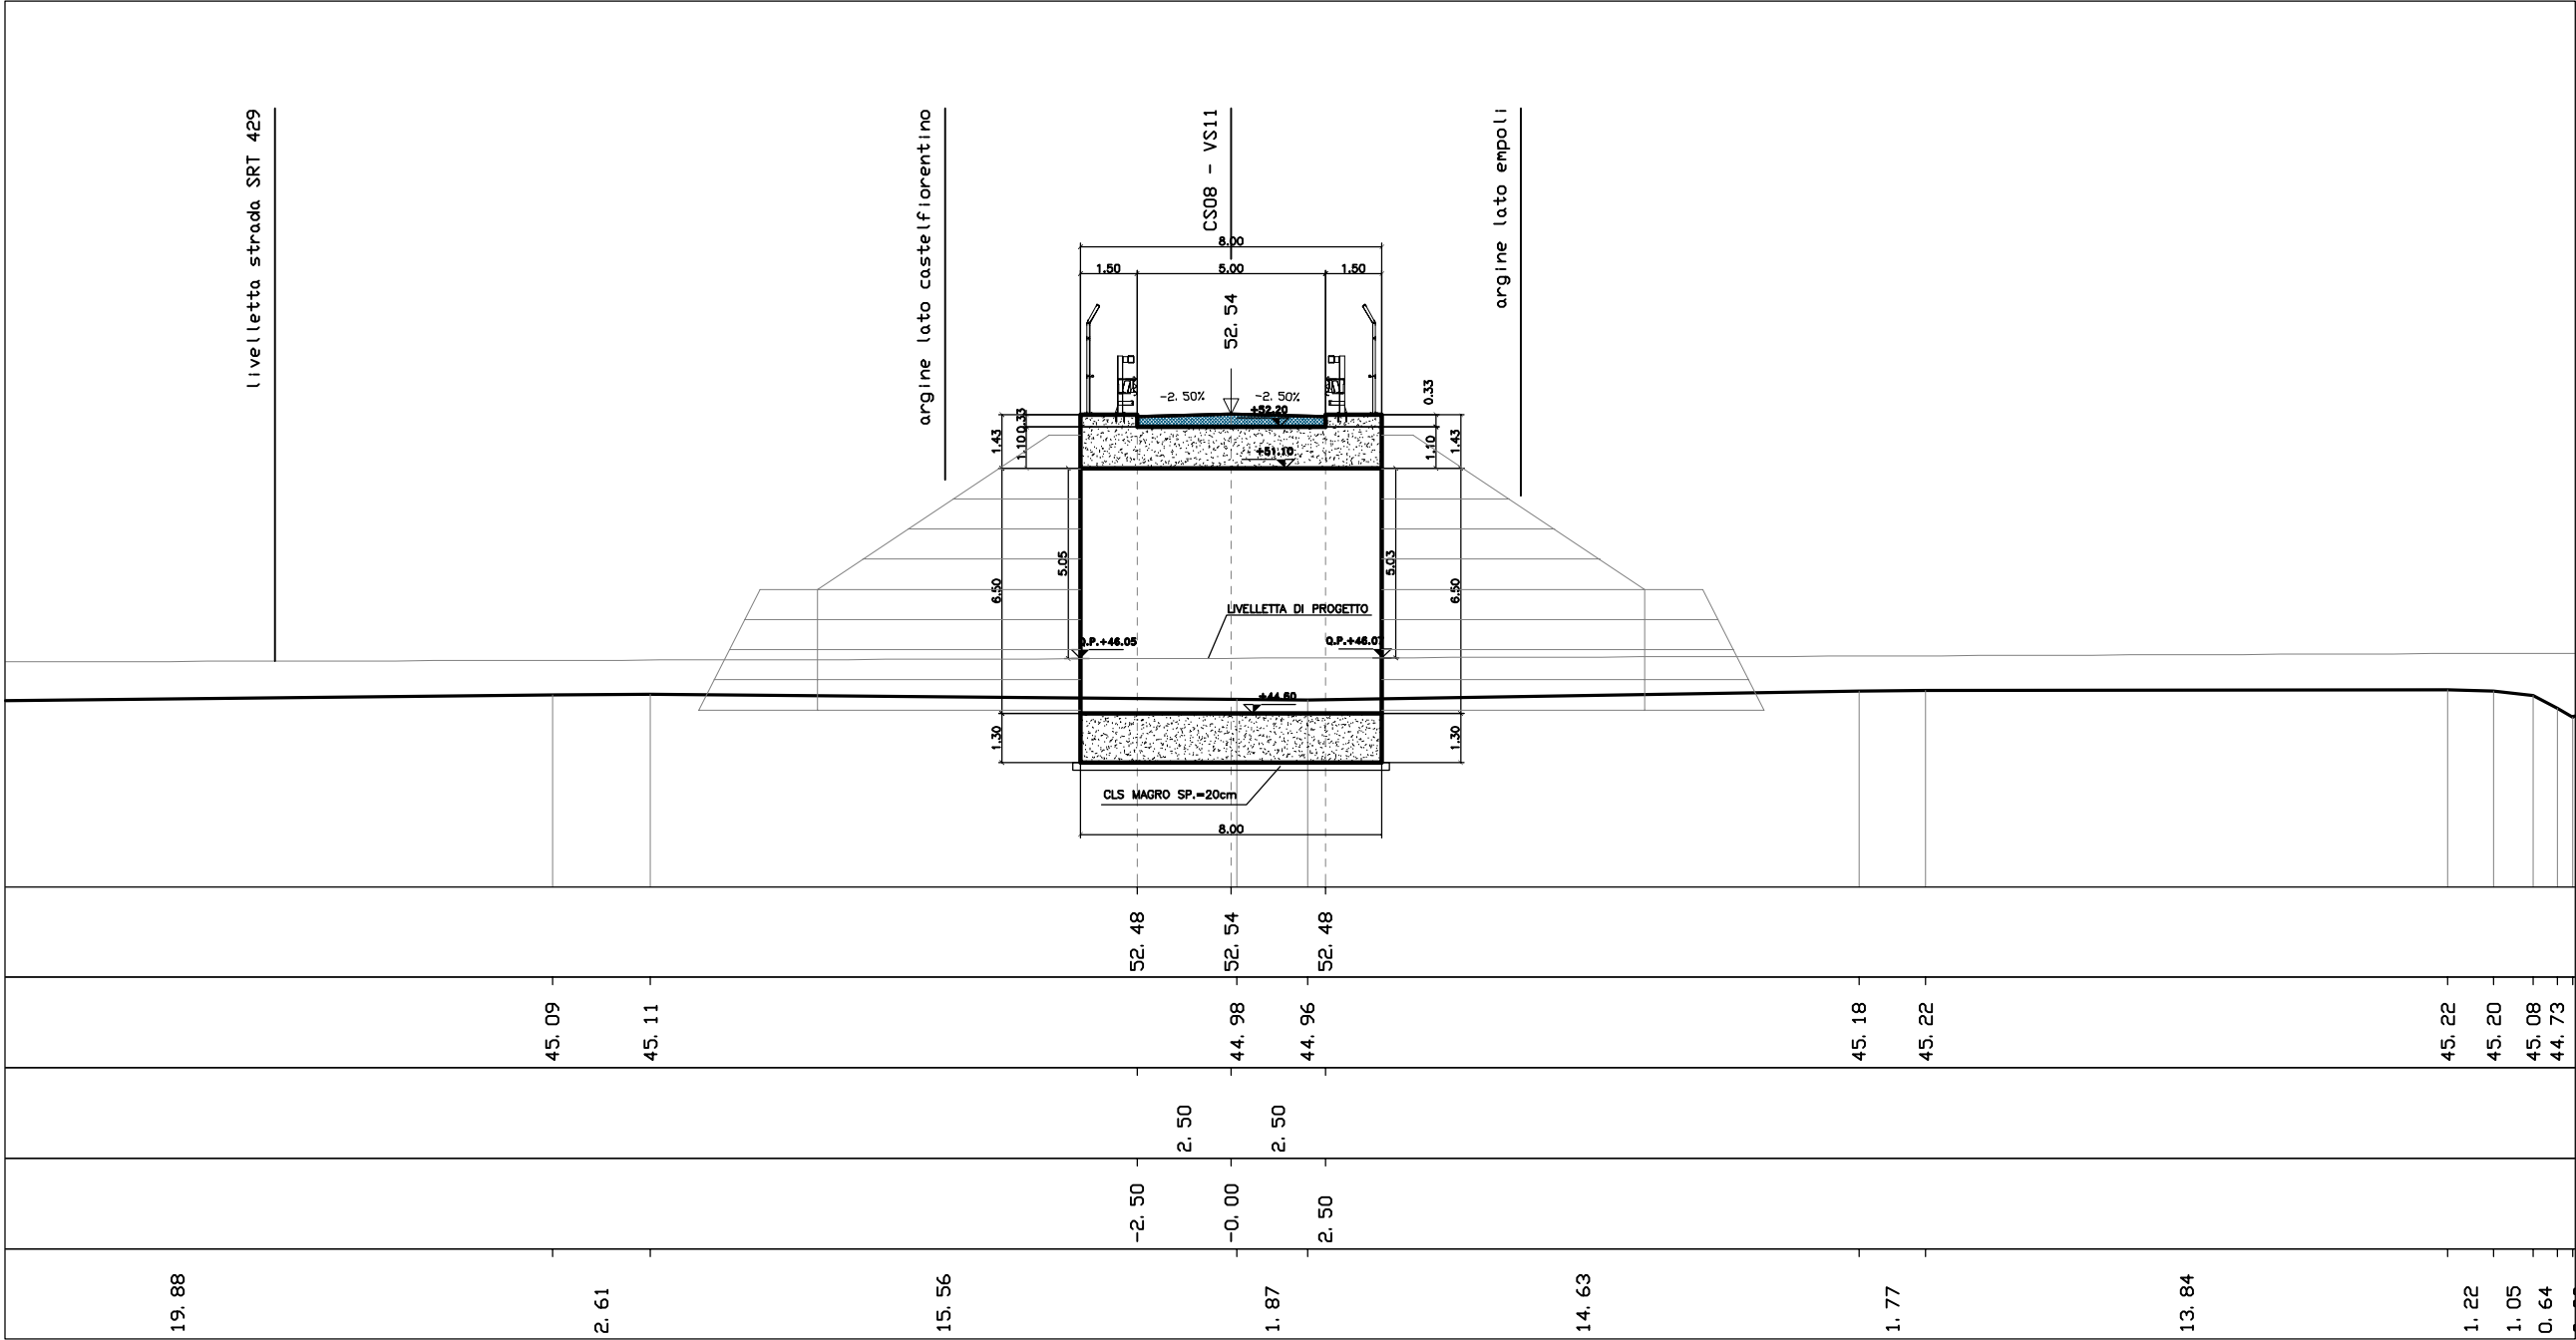

VS11 - CS08/CV01



COMMISSARIO REGIONALE SRT 429 "DI VAL D'ELSA"

	SCAVO	2.720 mq
	RILEVATO	98.980 mq
	RIVESTIMENTO VEGETALE	33.030 ml
	BONIFICA	31.790 ml
	CASSONETTO	5.000 ml

14

PROGRESSIVA 152.30
SEZIONE N° 14
Q. P. = 52.57

scala 1:200
Q. R. = 40.00


Quote Progetto

Quote terreno

Dist. parziali progetto

Dist. assolute progetto

Dist. parziali terreno

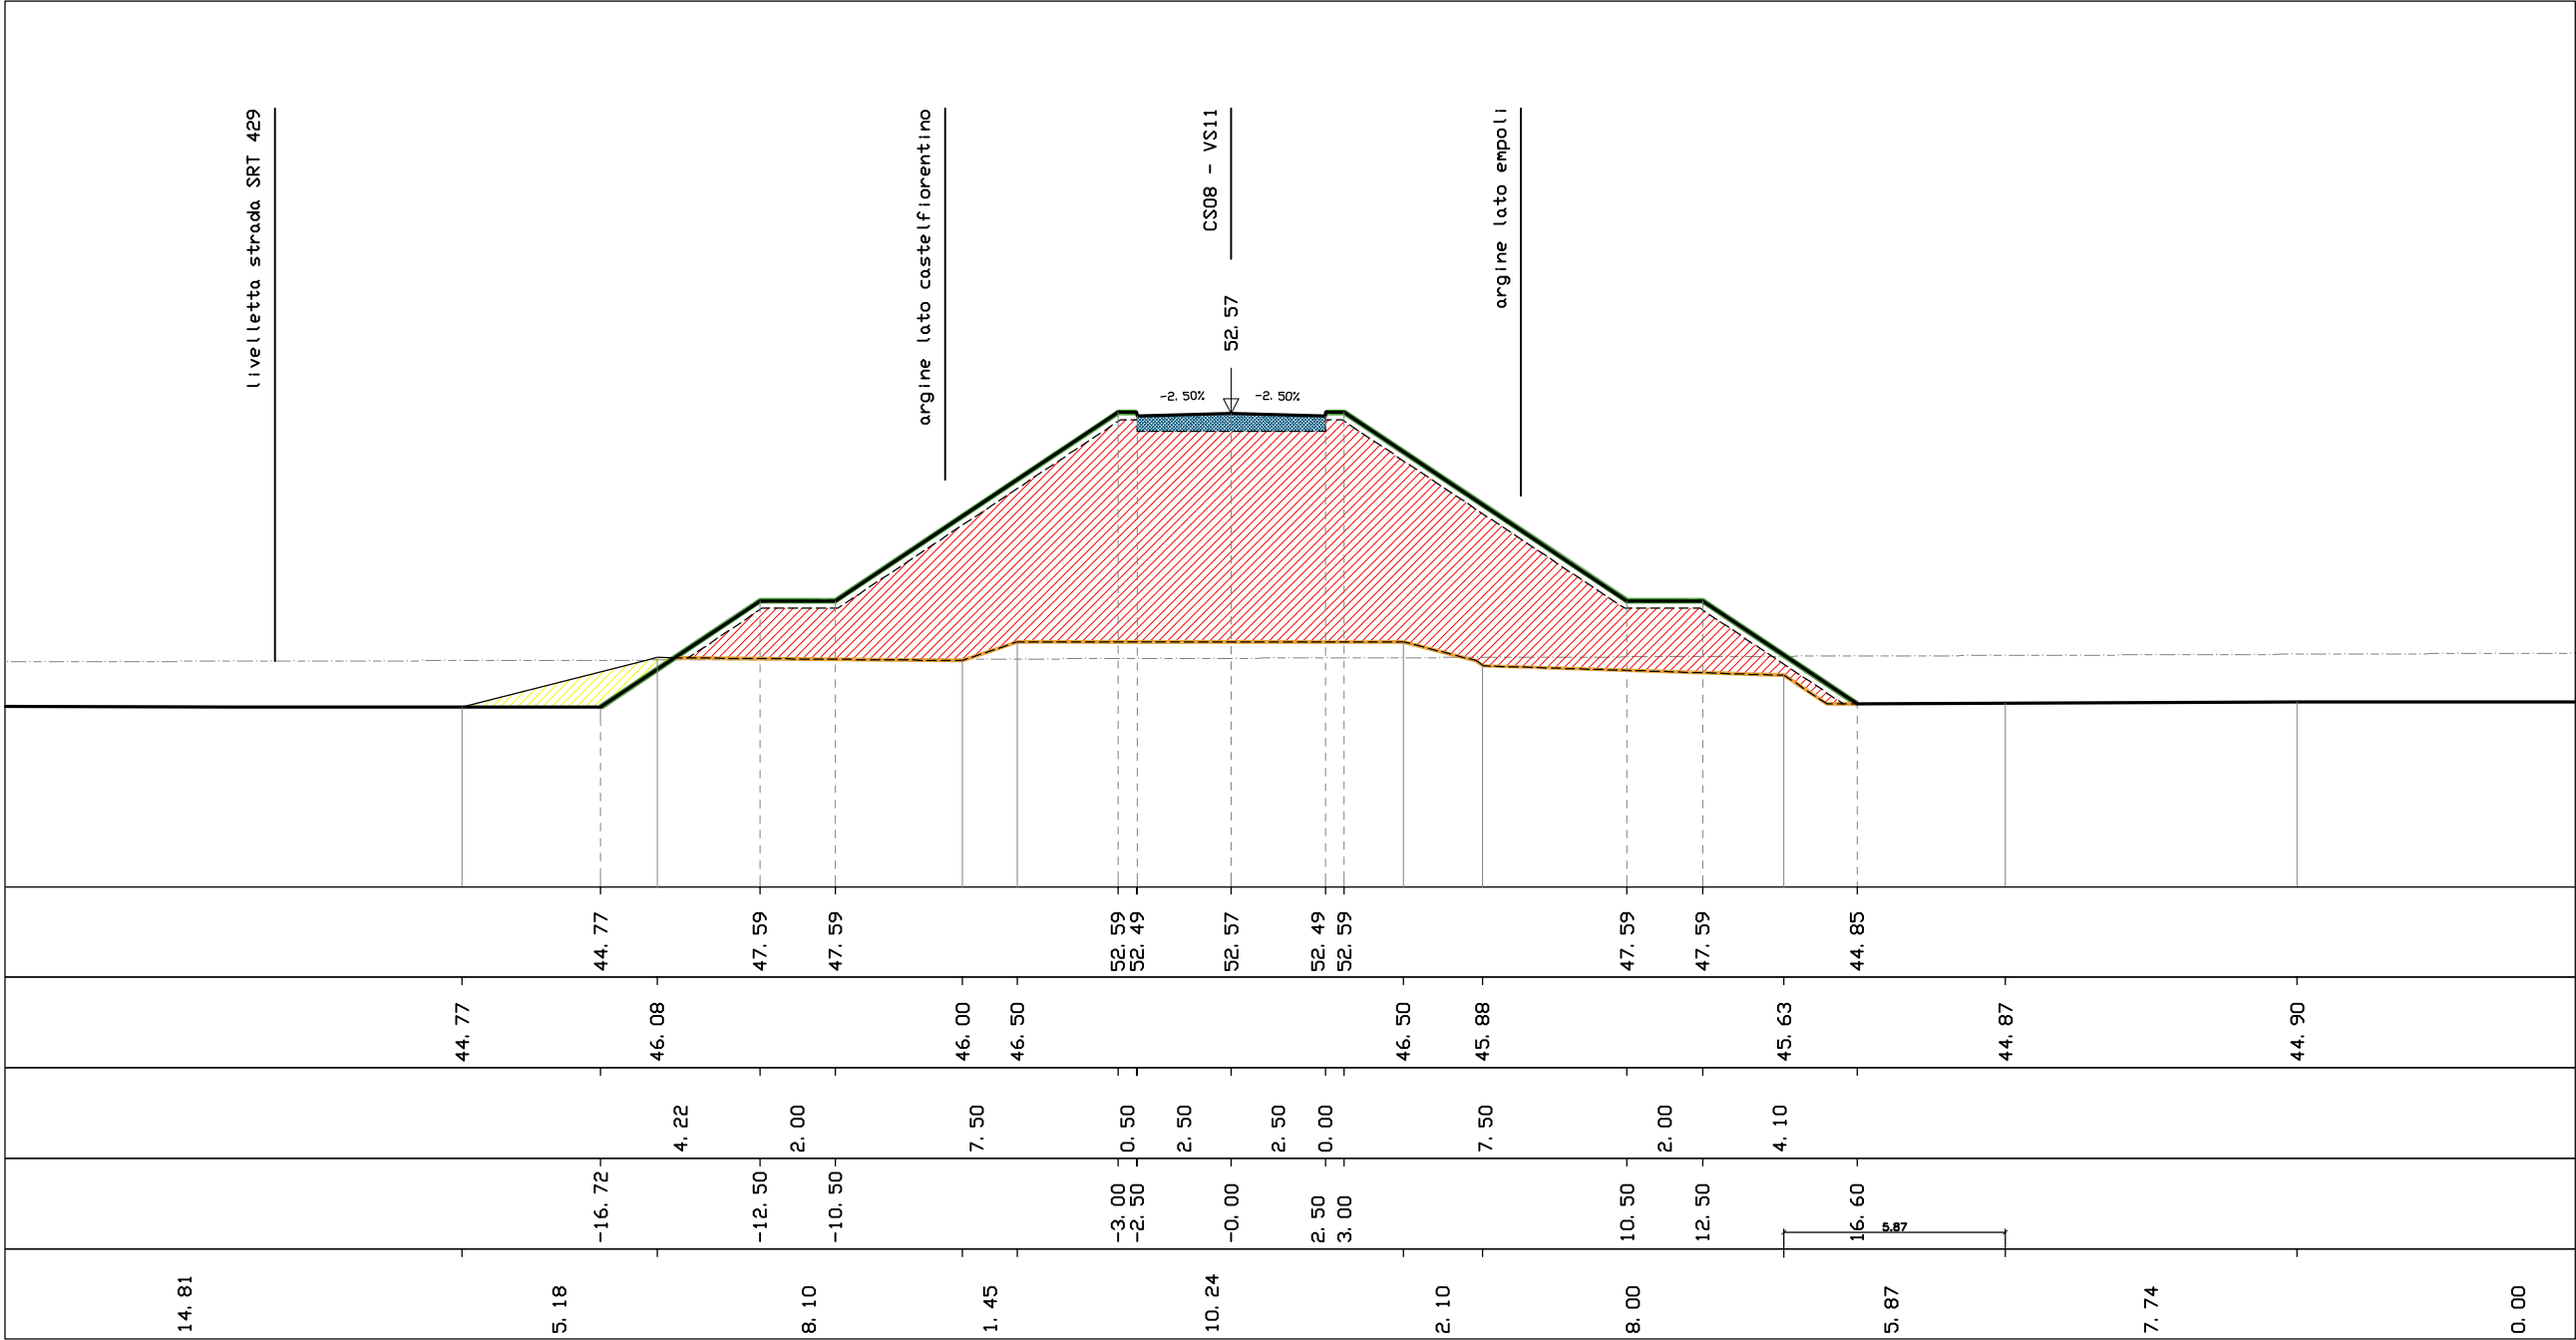

VS11 - CS08/CV01



COMMISSARIO REGIONALE SRT 429 "DI VAL D'ELSA"

	SCAVO	0.000 mq
	RILEVATO	97.740 mq
	RIVESTIMENTO VEGETALE	27.890 ml
	BONIFICA	28.760 ml
	CASSONETTO	5.000 ml

15

PROGRESSIVA 160.00
SEZIONE N° 15
Q. P. = 52.50

scala 1:200
Q. R. = 40.00


Quote Progetto

Quote terreno

Dist. parziali progetto

Dist. assolute progetto

Dist. parziali terreno

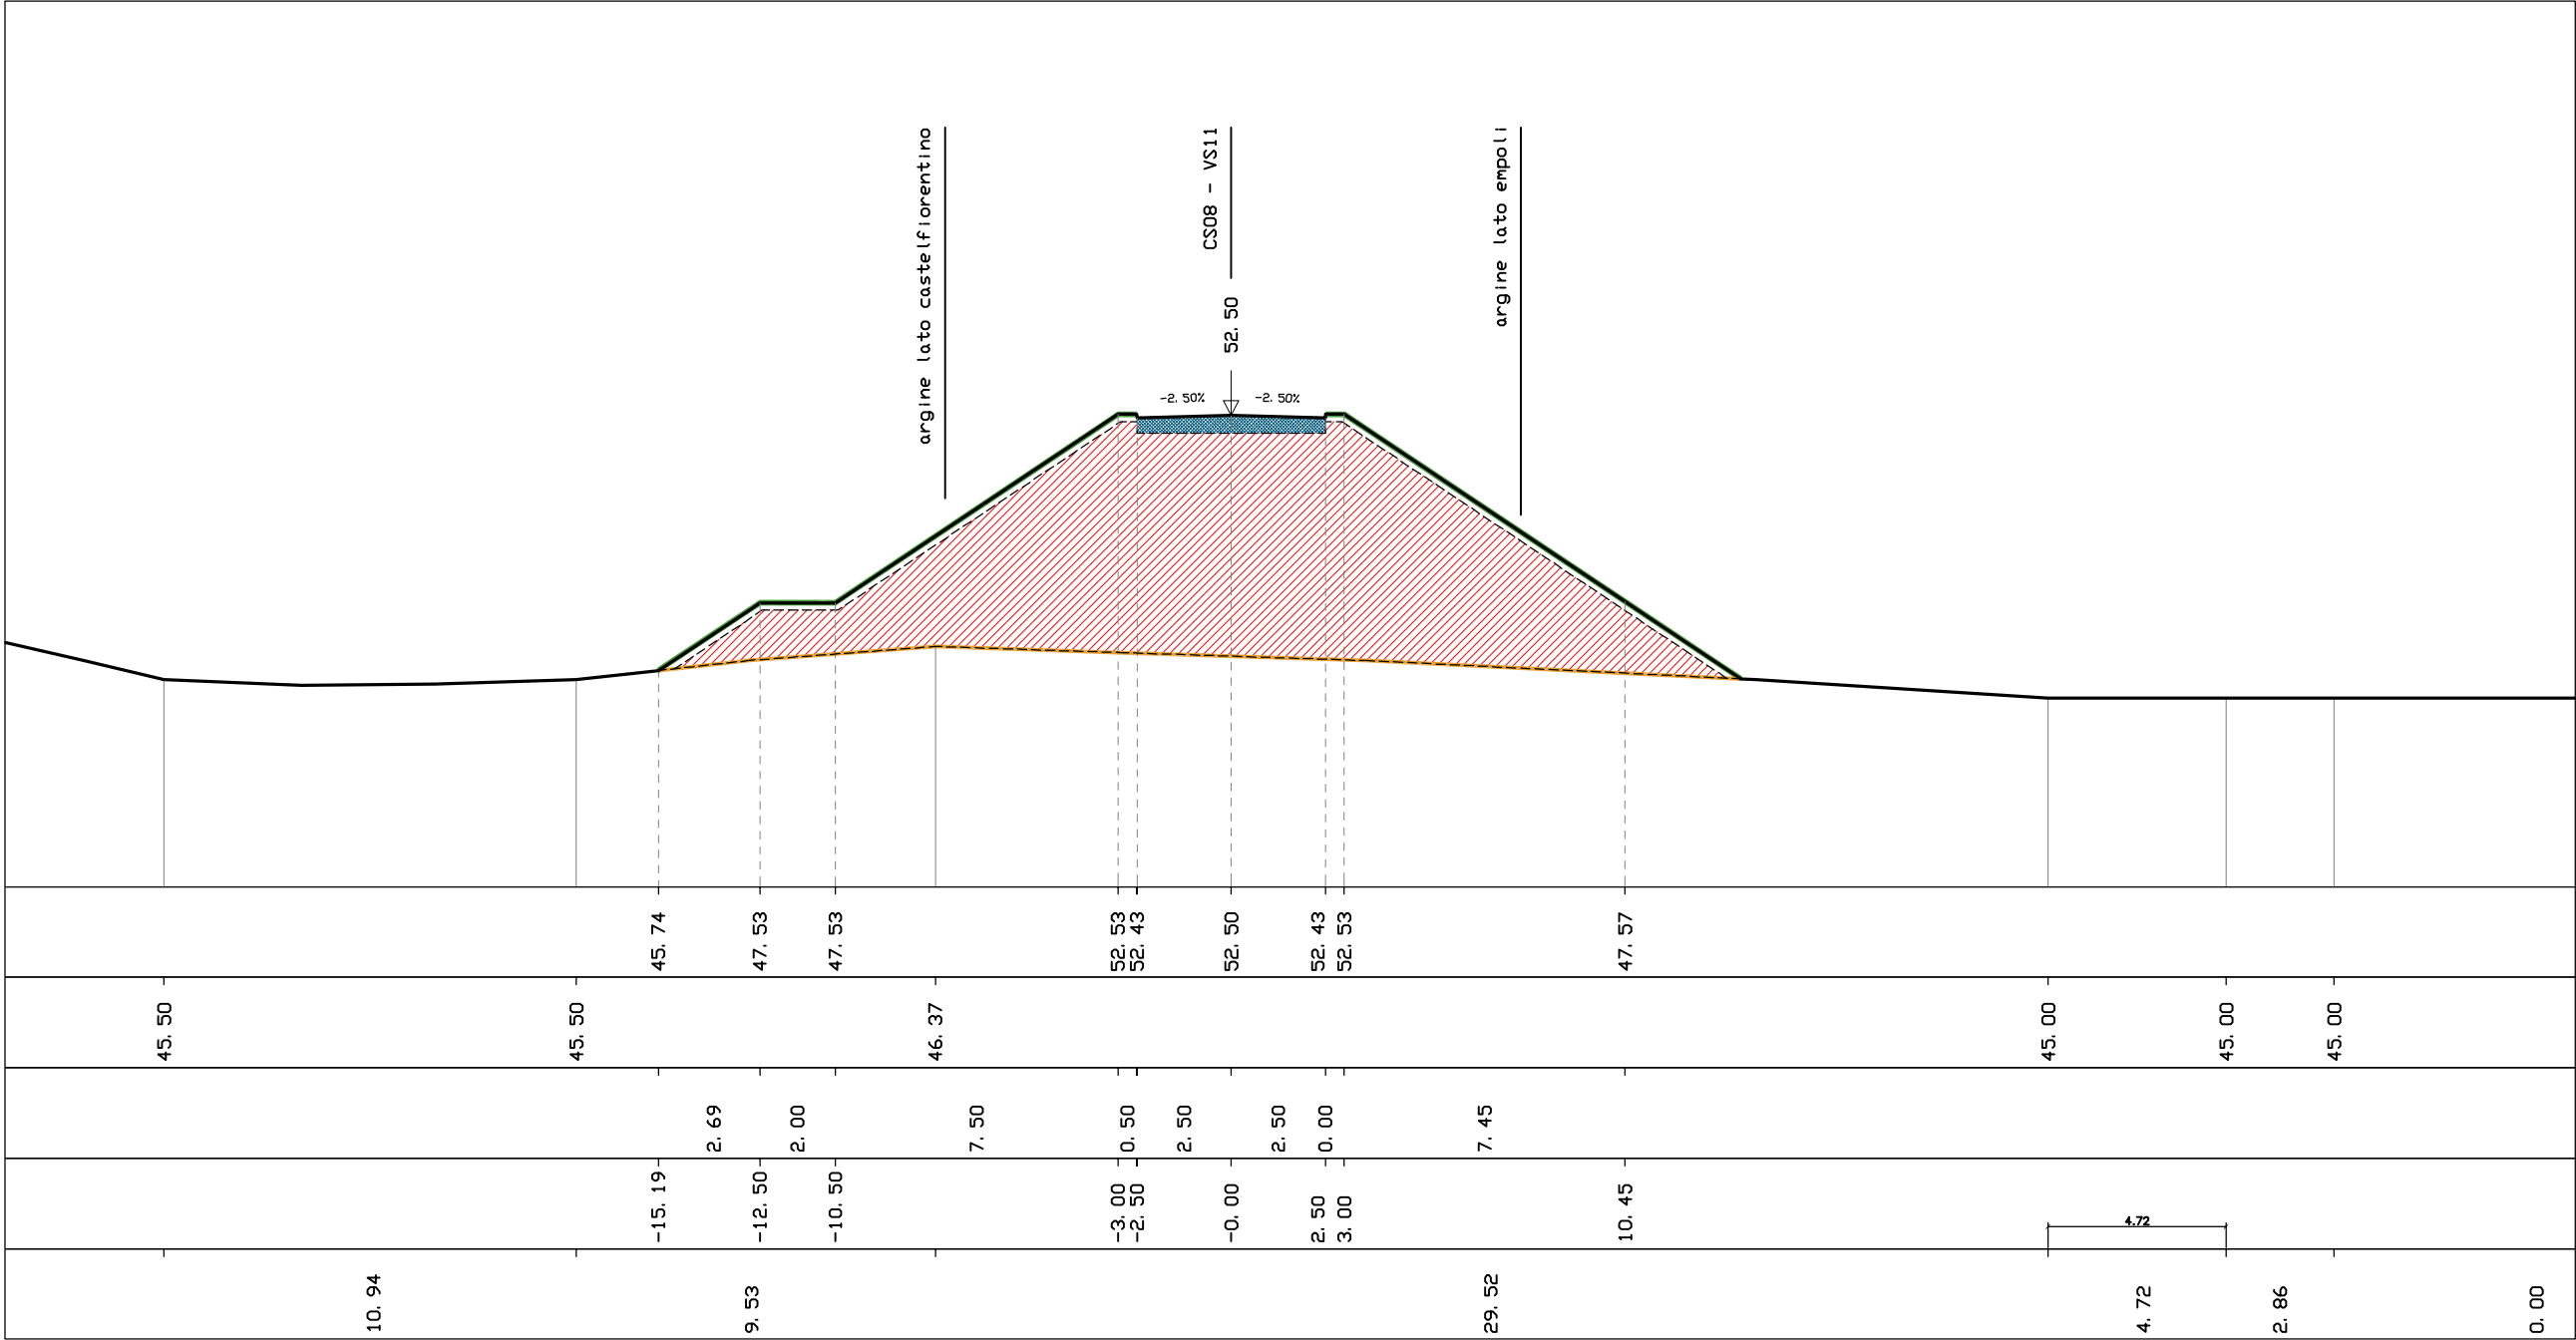

VS11 - CS08/CV01

VS11 - CS08/CV01



COMMISSARIO REGIONALE SRT 429 "DI VAL D'ELSA"

	SCAVO	0.000 mq
	RILEVATO	74.190 mq
	RIVESTIMENTO VEGETALE	25.360 ml
	BONIFICA	26.890 ml
	CASSONETTO	5.000 ml

17

PROGRESSIVA 170.00
SEZIONE N° 17
Q. P. = 52.31

scala 1:200
Q. R. = 40.00


Quote Progetto

Quote terreno

Dist. parziali progetto

Dist. assolute progetto

Dist. parziali terreno

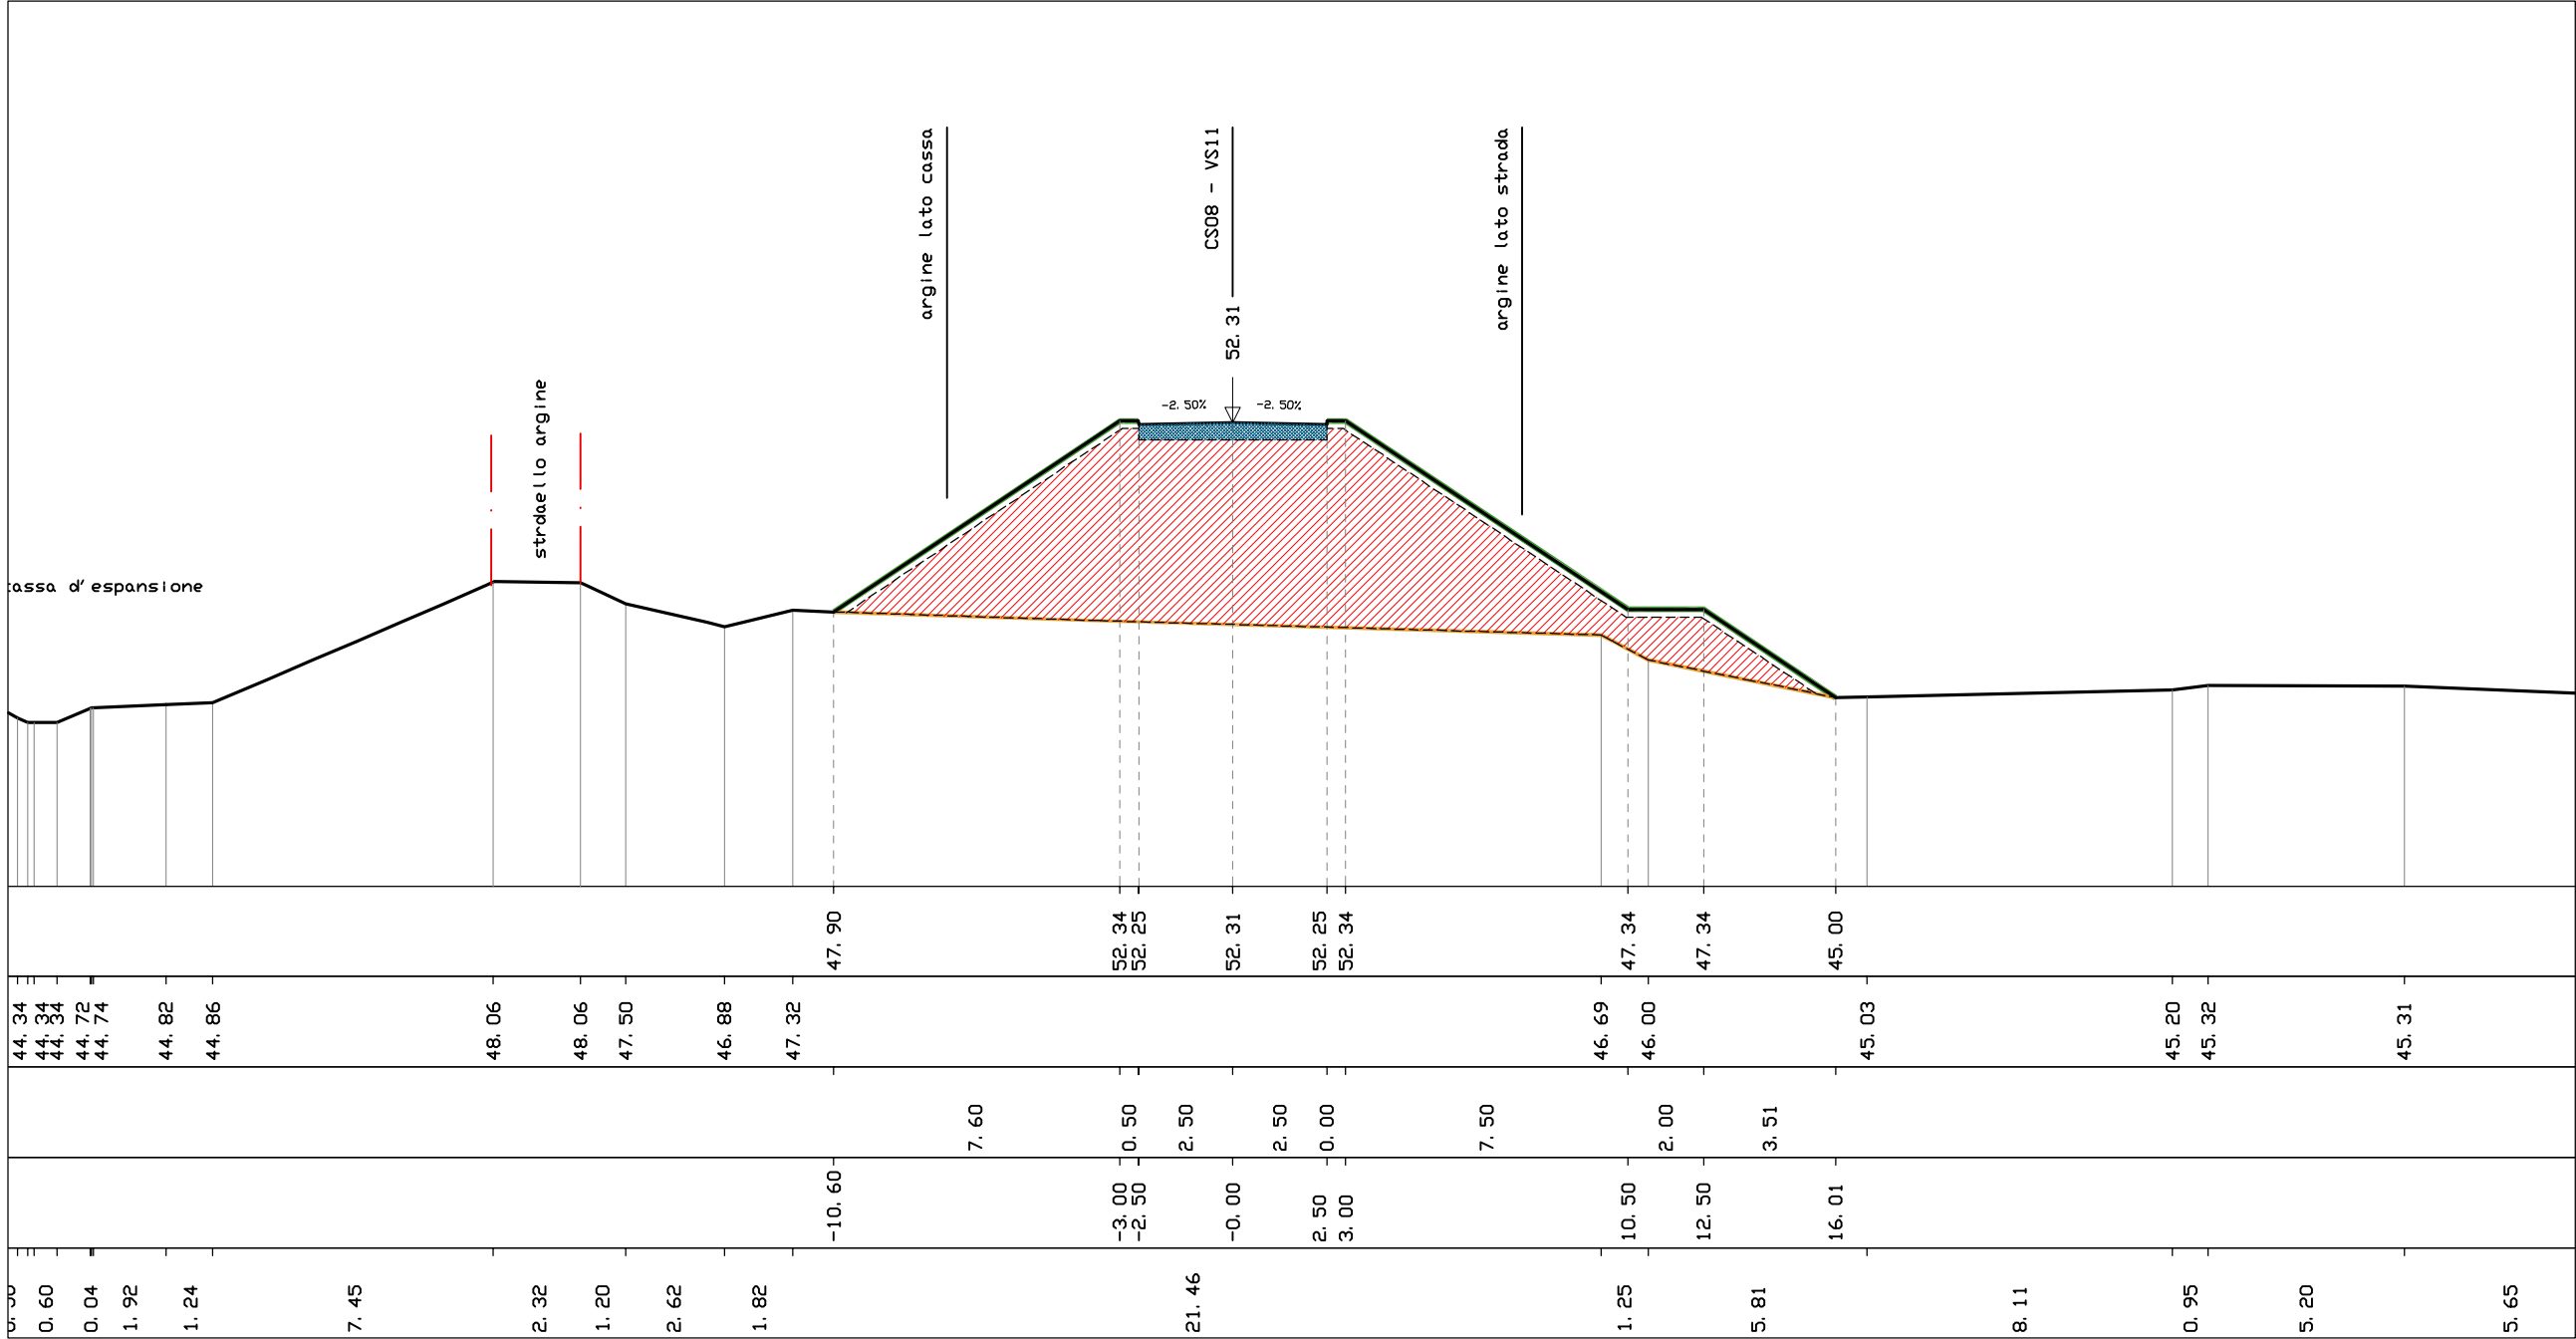

VS11 - CS08/CV01



VS11 - CS08/CV01



COMMISSARIO REGIONALE SRT 429 "DI VAL D'ELSA"

	SCAVO	1.500 mq
	RILEVATO	28.960 mq
	RIVESTIMENTO VEGETALE	19.600 ml
	BONIFICA	18.000 ml
	CASSONETTO	5.000 ml

19

PROGRESSIVA 200.00
SEZIONE N° 19
Q. P. = 51.09

scala 1:200
Q. R. = 40.00


Quote Progetto

Quote terreno

Dist. parziali progetto

Dist. assolute progetto

Dist. parziali terreno

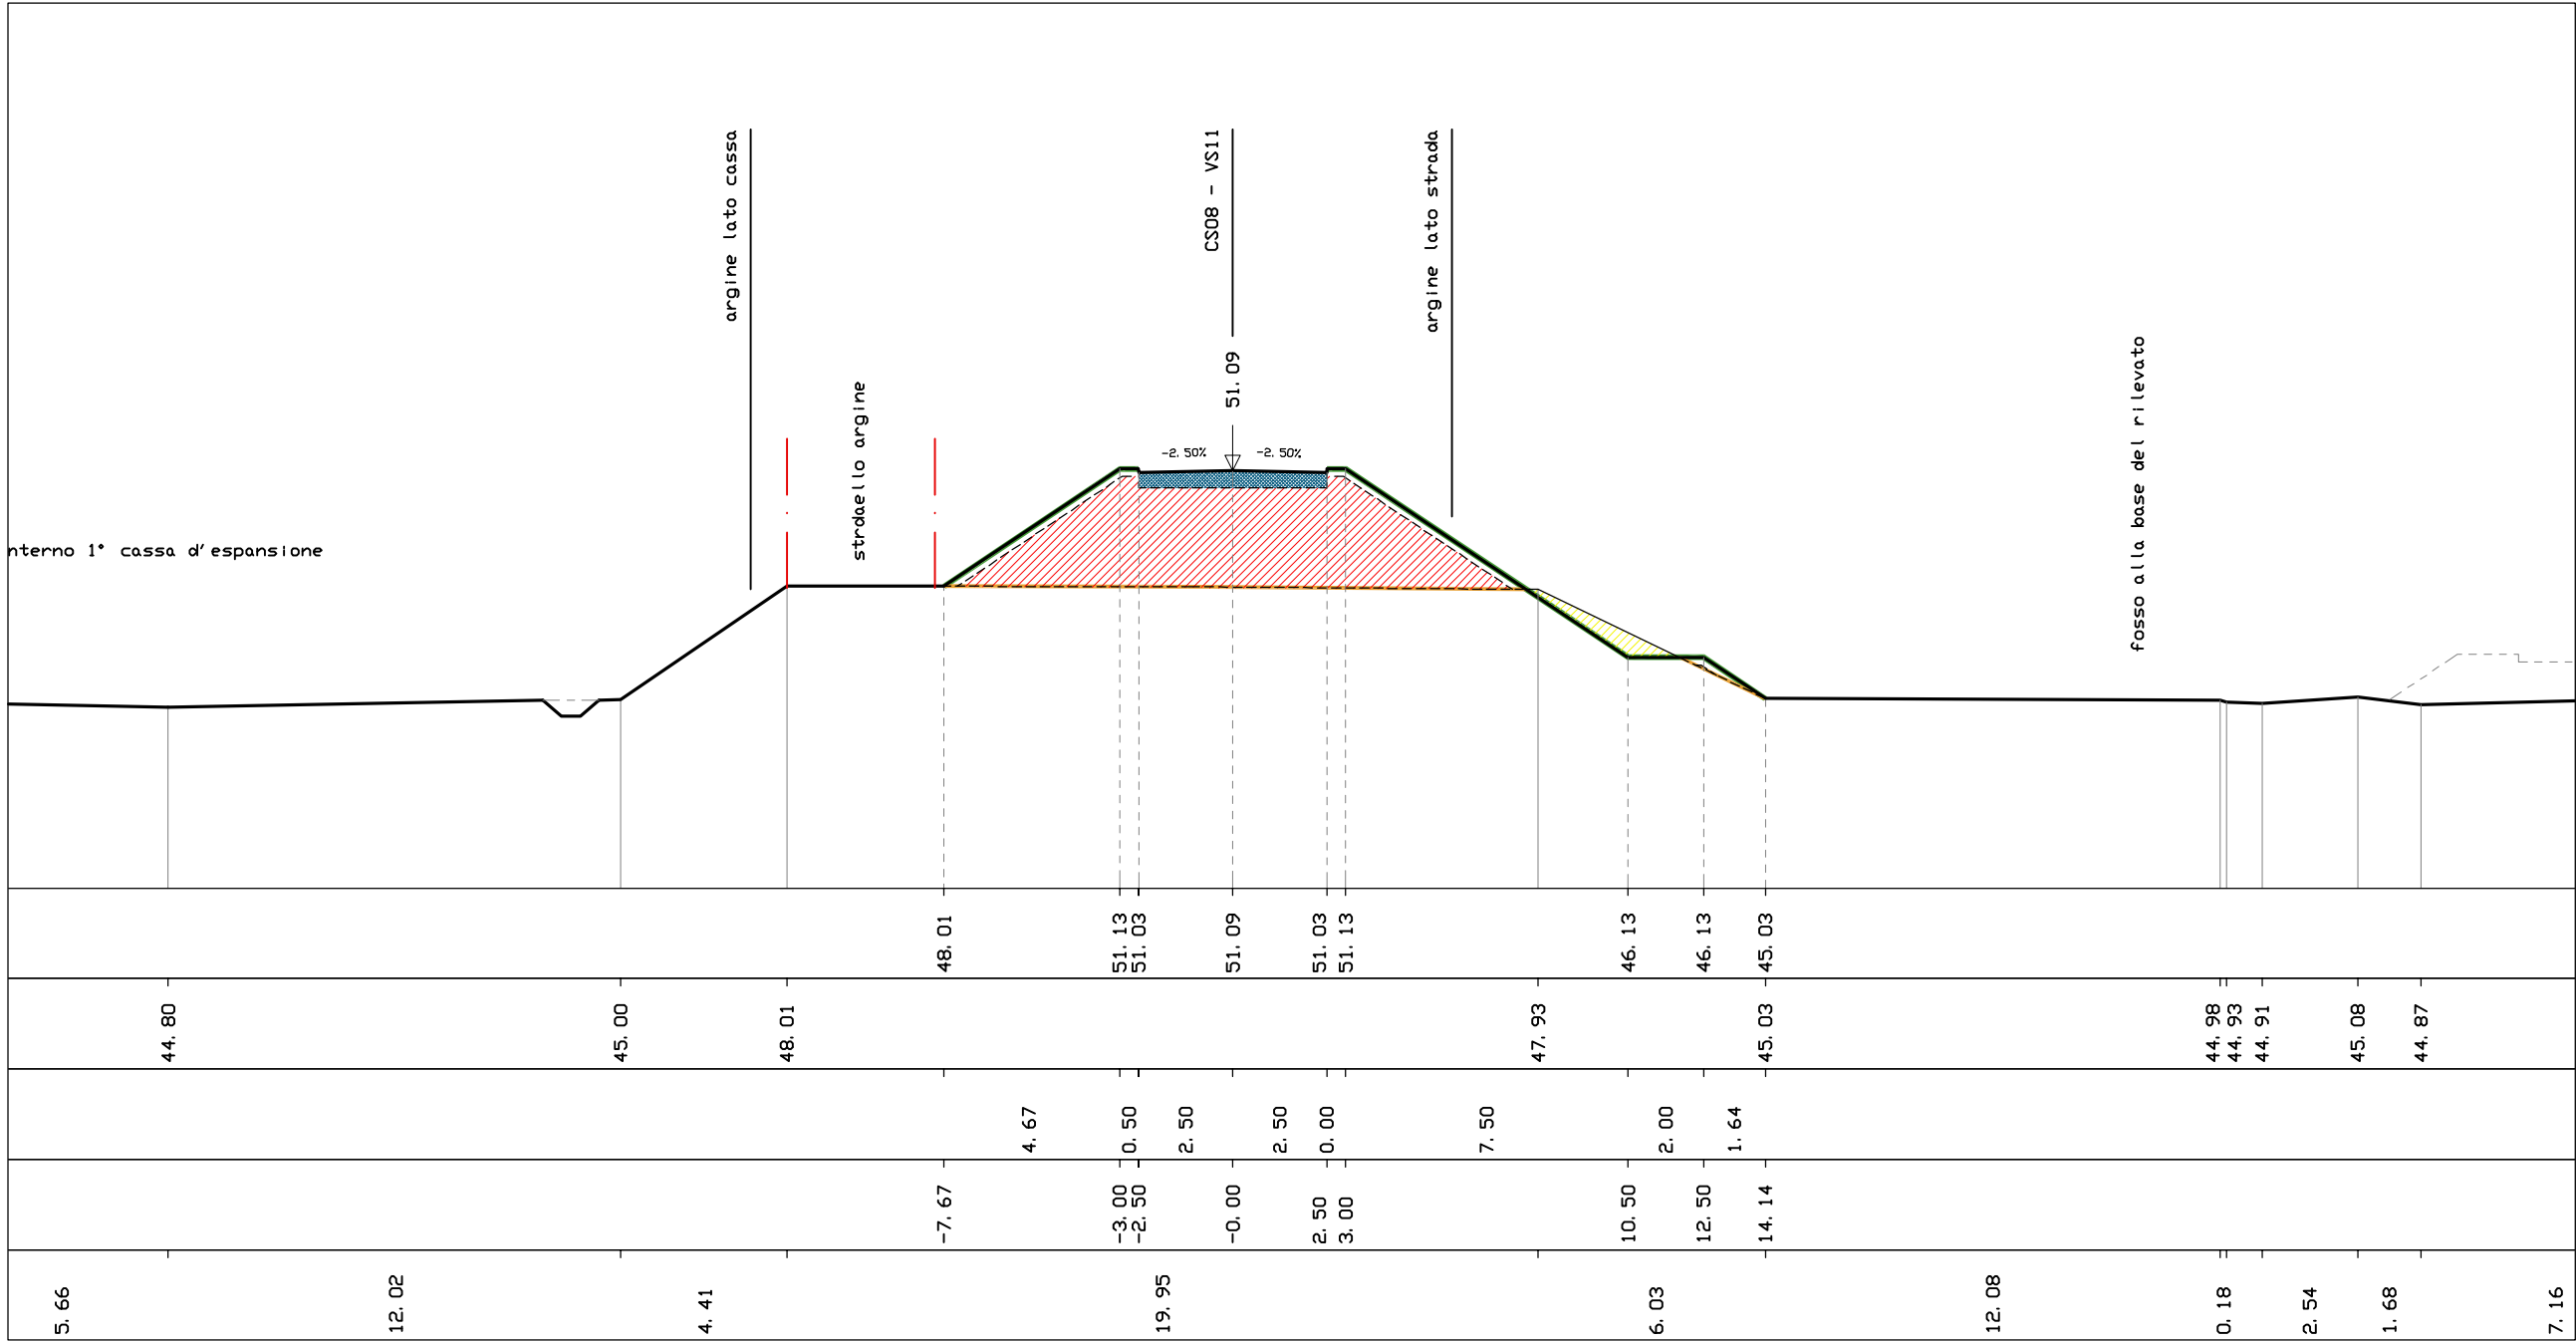

VS11 - CS08/CV01



COMMISSARIO REGIONALE SRT 429 "DI VAL D'ELSA"

	SCAVO	0.000 mq
	RILEVATO	11.070 mq
	RIVESTIMENTO VEGETALE	13.100 ml
	BONIFICA	11.460 ml
	CASSONETTO	5.000 ml

20

PROGRESSIVA 225.00
SEZIONE N° 20
Q. P. = 49.79

scala 1:200
Q. R. = 40.00


Quote Progetto

Quote terreno

Dist. parziali progetto

Dist. assolute progetto

Dist. parziali terreno

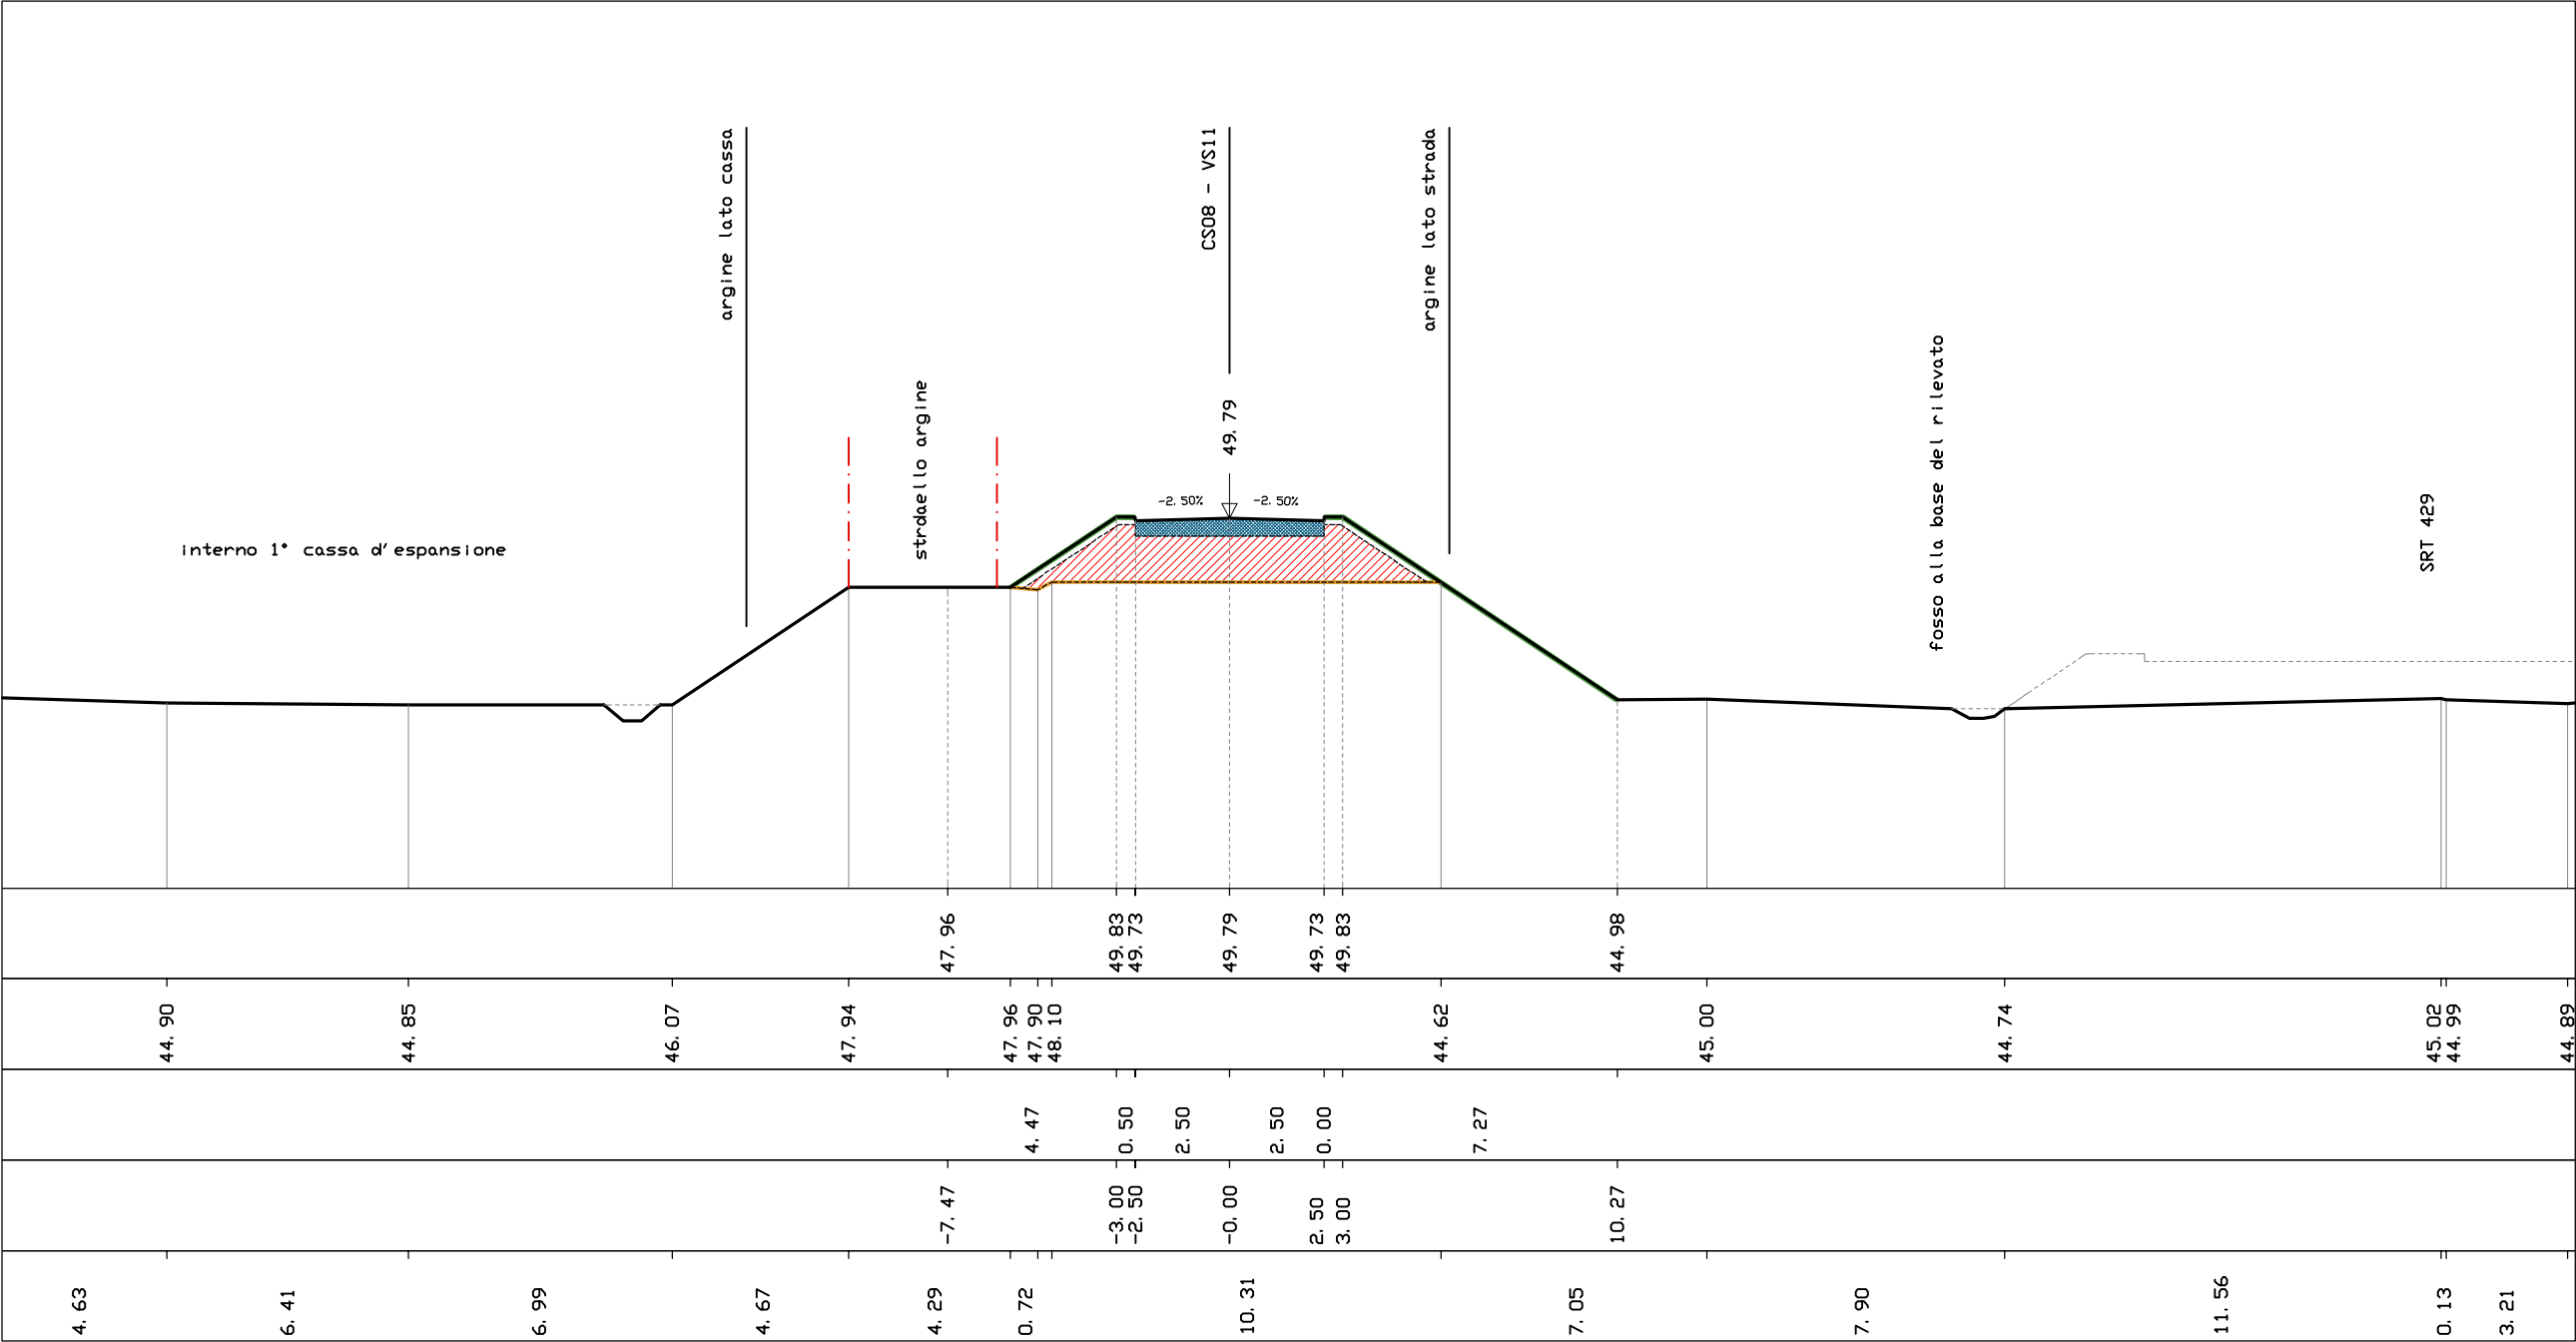

VS11 - CS08/CV01



VS11 - CS08/CV01



VS11 - CS08/CV01



COMMISSARIO REGIONALE SRT 429 "DI VAL D'ELSA"

	SCAVO	0.000 mq
	RILEVATO	0.910 mq
	RIVESTIMENTO VEGETALE	5.950 ml
	BONIFICA	10.900 ml
	CASSONETTO	5.000 ml

23

PROGRESSIVA 280.00
SEZIONE N° 23
Q. P. = 47.82

scala 1:200
Q. R. = 40.00


Quote Progetto

Quote terreno

Dist. parziali progetto

Dist. assolute progetto

Dist. parziali terreno

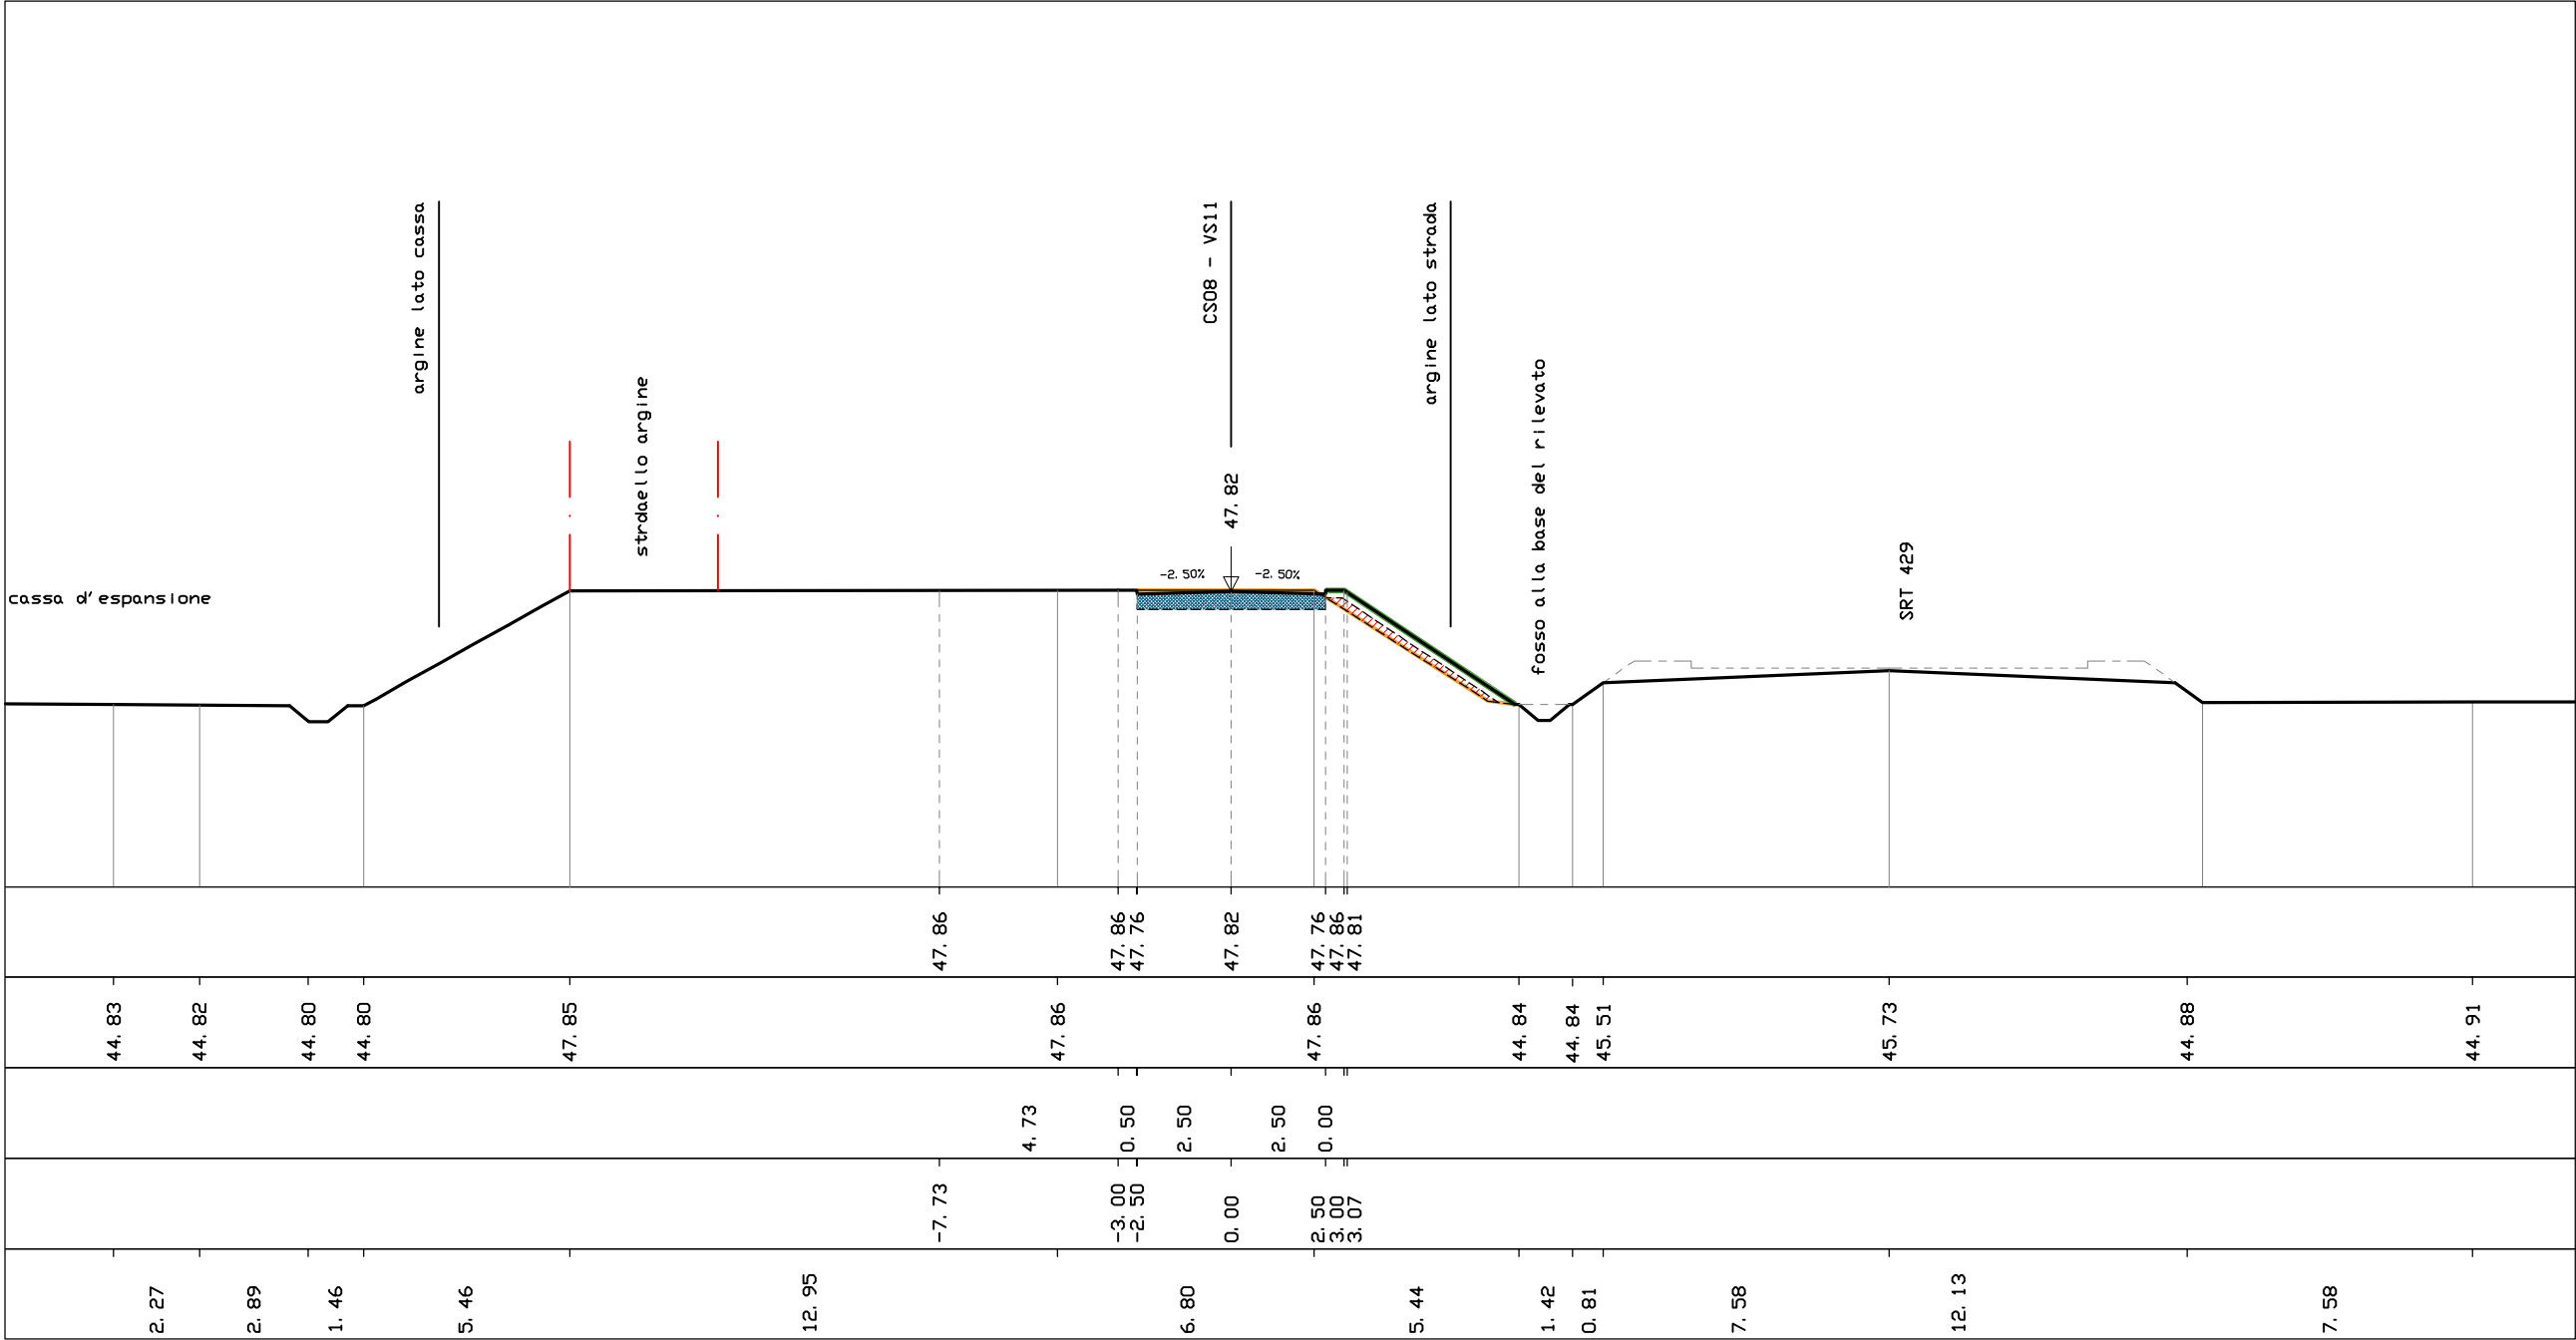

VS11 - CS08/CV01



COMMISSARIO REGIONALE SRT 429 "DI VAL D'ELSA"

	SCAVO	0.000 mq
	RILEVATO	2.090 mq
	RIVESTIMENTO VEGETALE	6.050 ml
	BONIFICA	11.040 ml
	CASSONETTO	5.000 ml

24

PROGRESSIVA 285.00
SEZIONE N° 24
Q. P. = 47.82

scala 1:200
Q. R. = 40.00


Quote Progetto

Quote terreno

Dist. parziali progetto

Dist. assolute progetto

Dist. parziali terreno

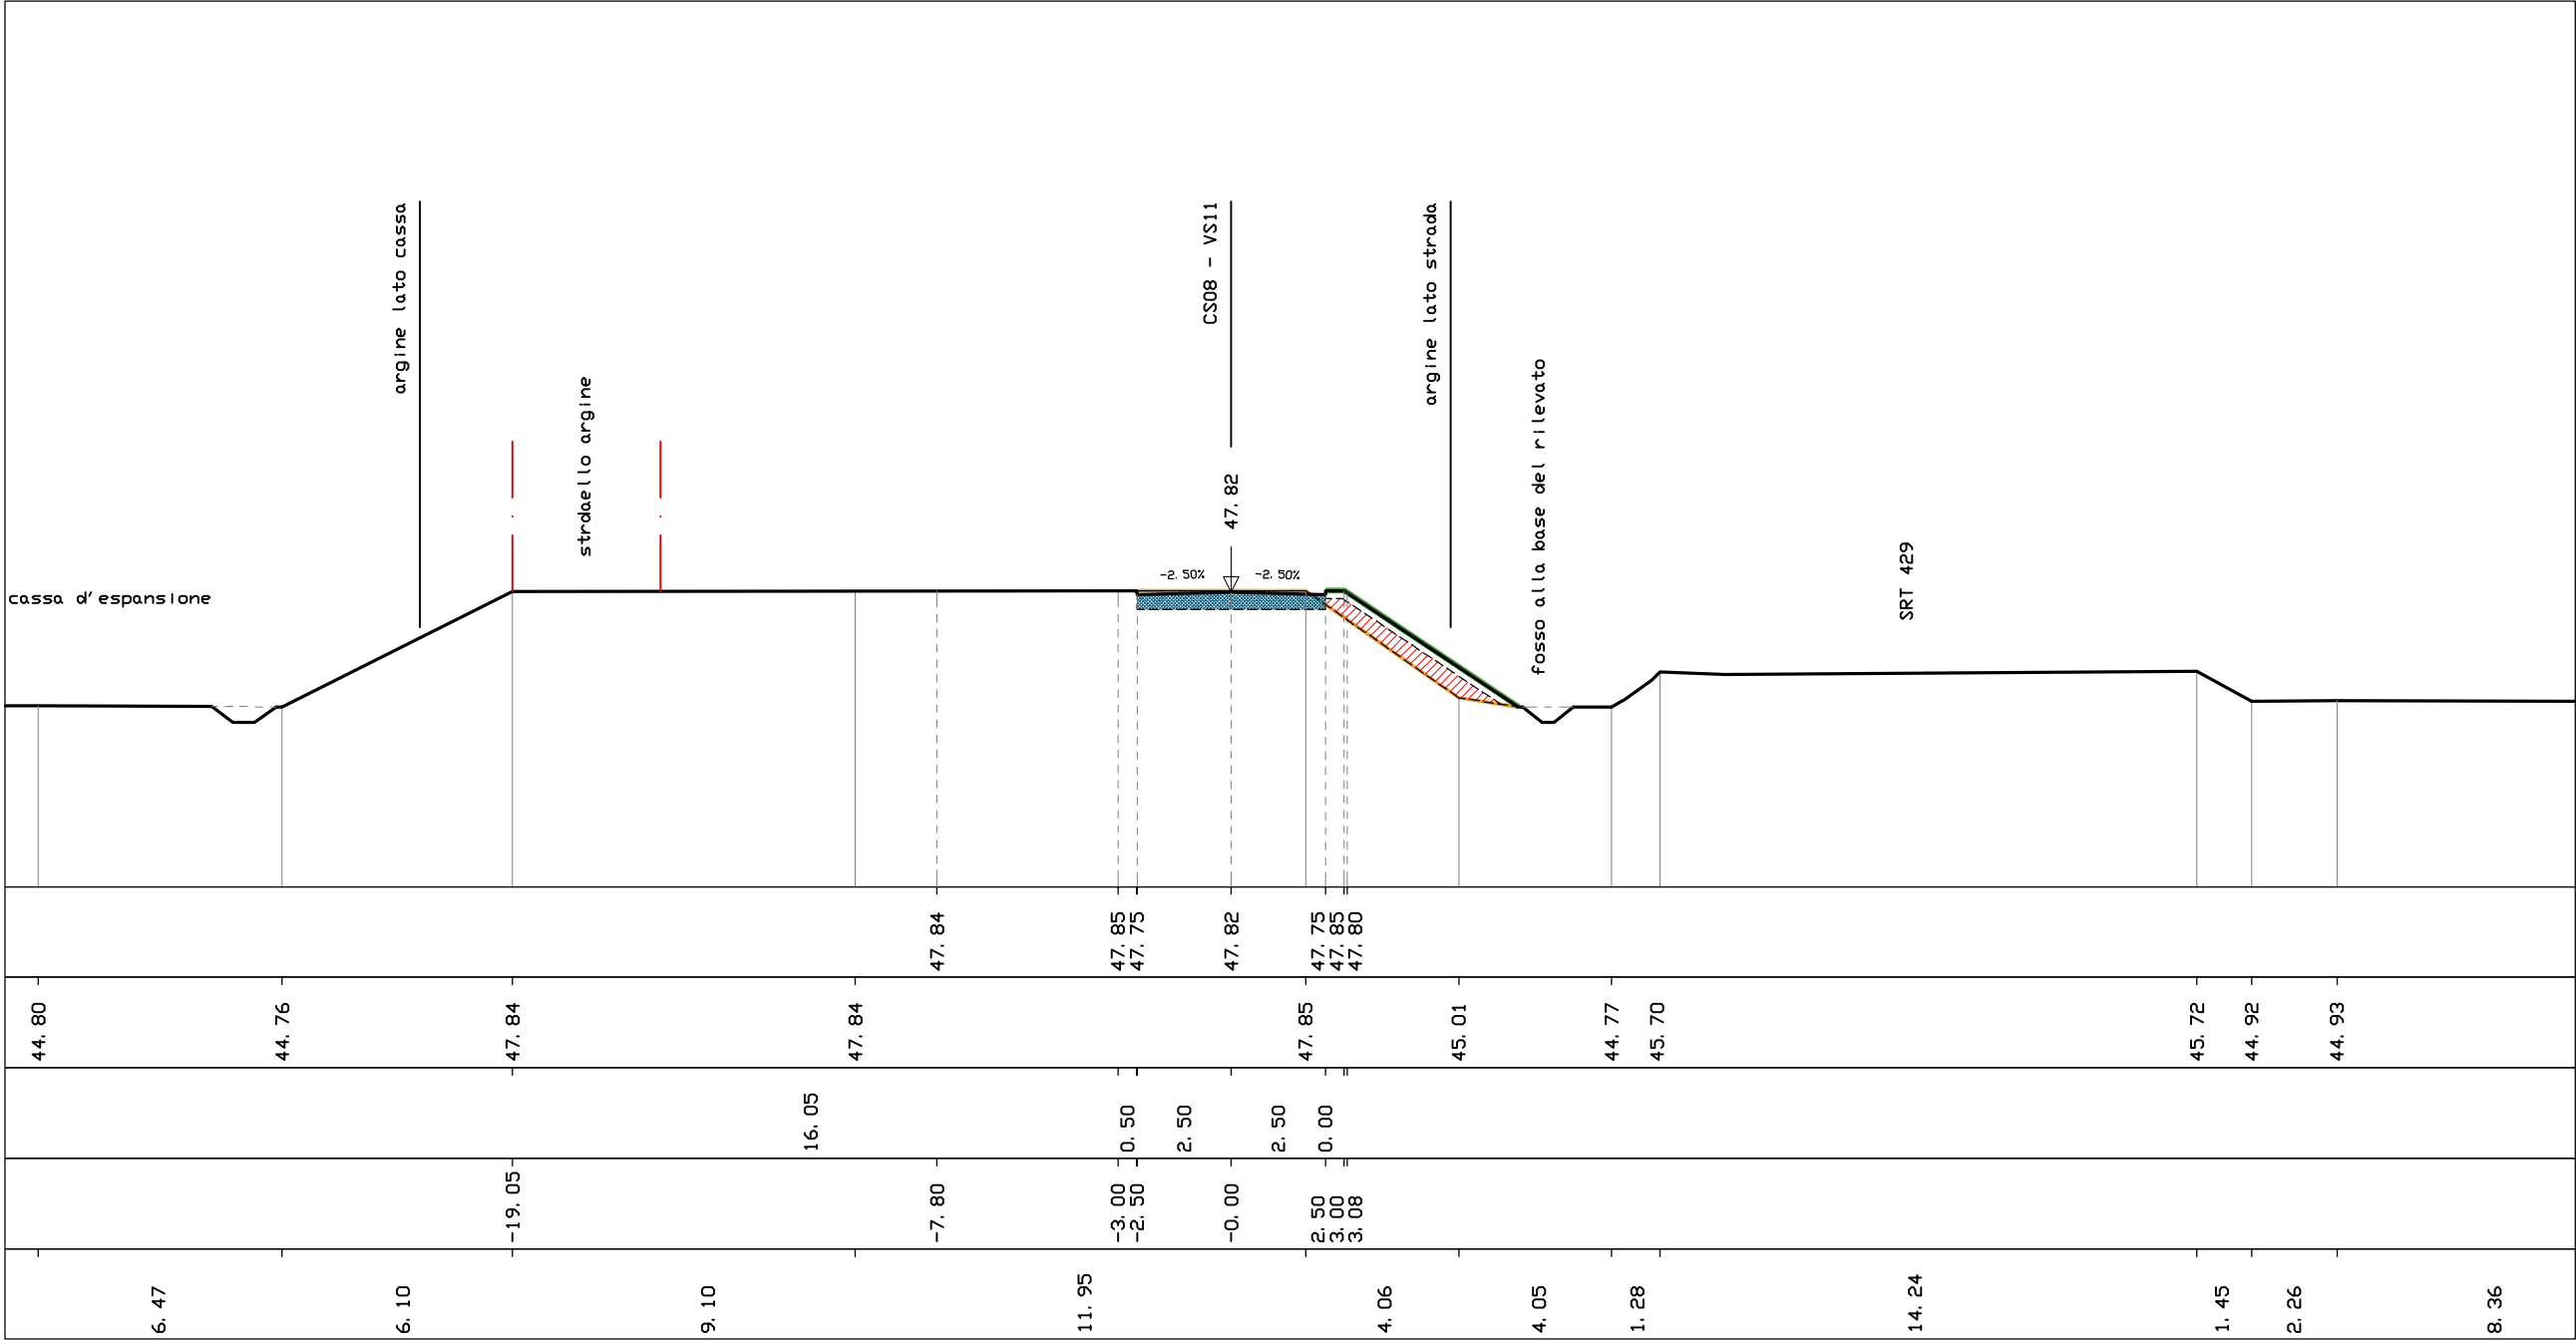

VS11 - CS08/CV01



COMMISSARIO REGIONALE SRT 429 "DI VAL D'ELSA"

	SCAVO	0.000 mq
	RILEVATO	0.000 mq
	RIVESTIMENTO VEGETALE	0.000 ml
	BONIFICA	5.000 ml
	CASSONETTO	5.000 ml

25

PROGRESSIVA 296. 90
SEZIONE N° 25
Q. P. = 47. 83

scala 1: 200
Q. R. = 40. 00


Quote Progetto

Quote terreno

Dist. parziali progetto

Dist. assolute progetto

Dist. parziali terreno

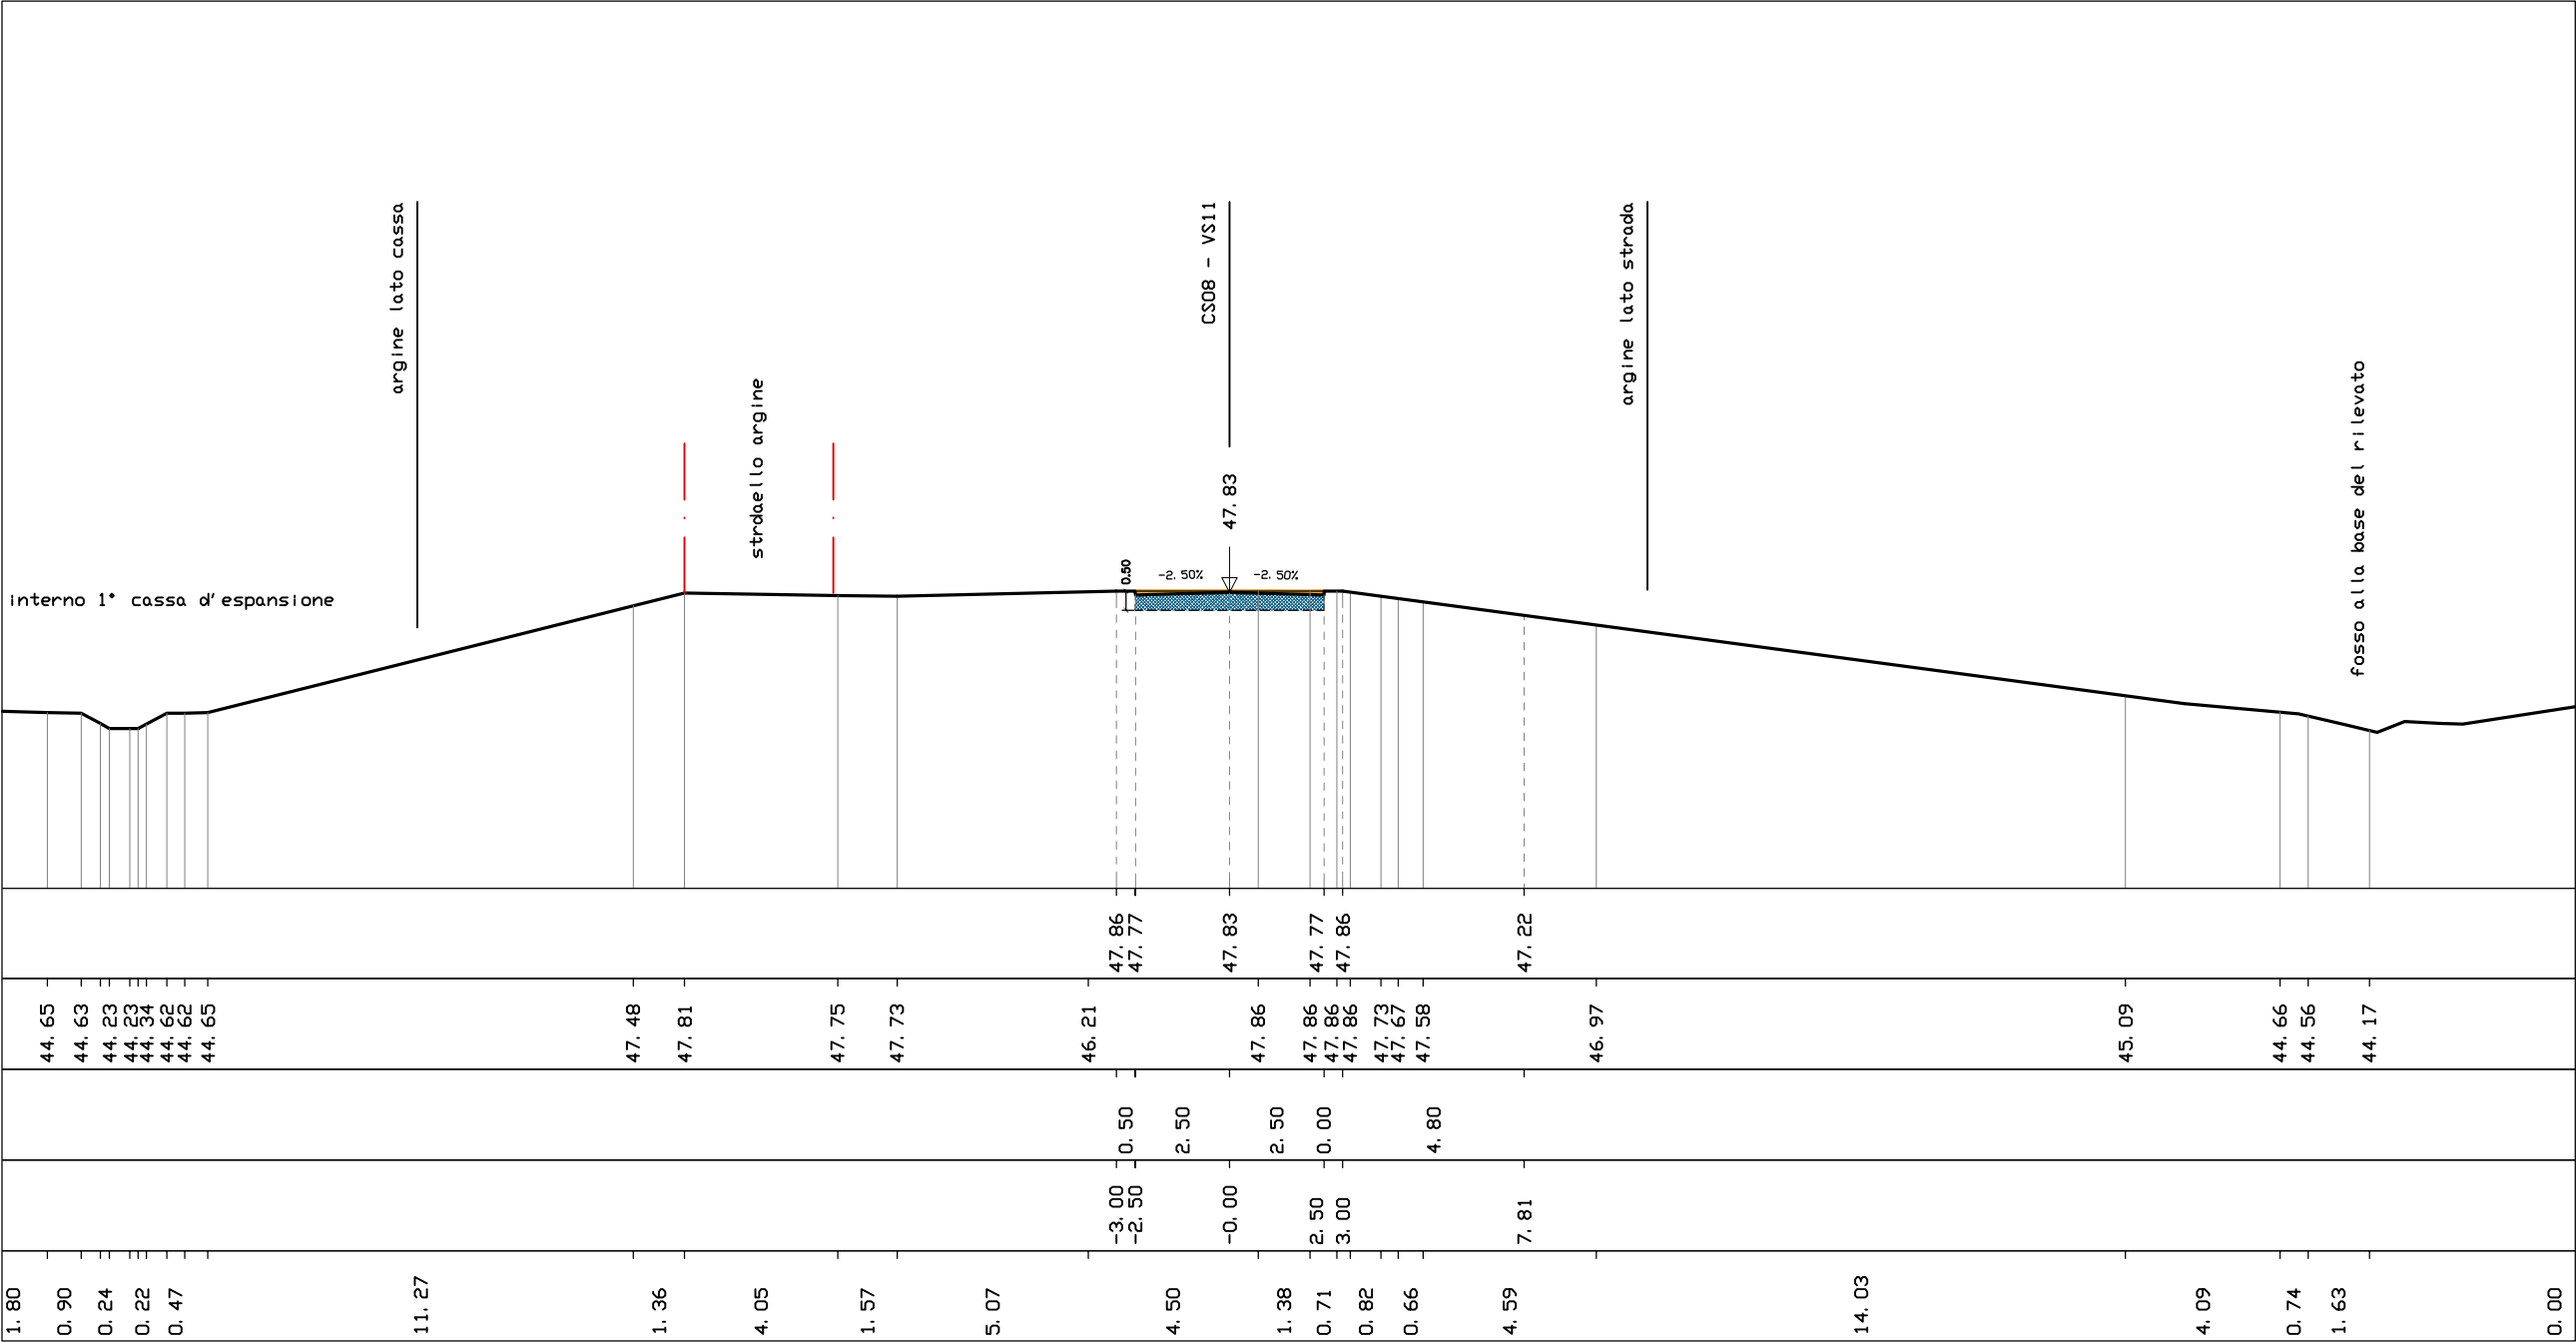

VS11 - CS08/CV01