


VS11/TM01 - CS08/CV01






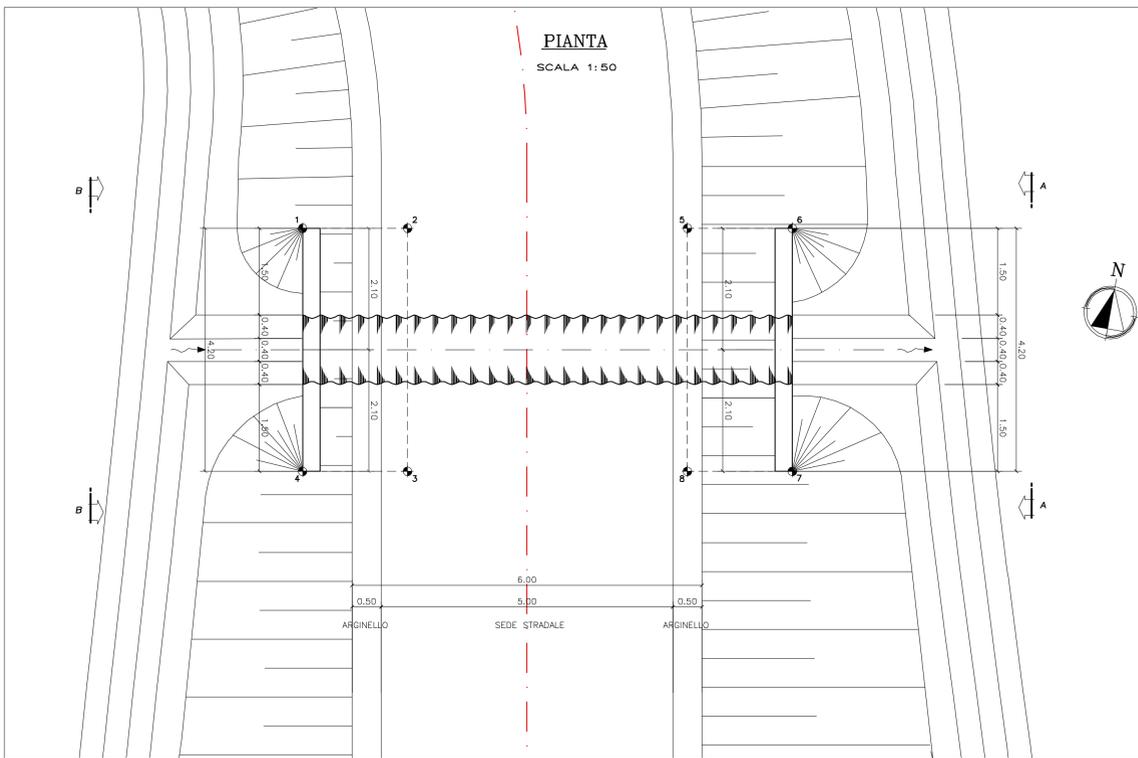


PUNTI	COORDINATE X,Y	
	X(EST)	Y(NORD)
1	1657118.4326	4832407.0093
2	1657120.2044	4832407.3268
3	1657120.9452	4832403.1927
4	1657119.1735	4832402.8752
5	1657124.9291	4832408.1735
6	1657126.7009	4832408.4910
7	1657127.4418	4832404.3569
8	1657125.6700	4832404.0394

LAMIERA SEZIONE CIRCOLARE	T100: 20 bulloni/m Tipo C3
Diametro [mm]	1200
Sviluppo [m]	3.77
Ricoprimento [m]	0.11 - 13.00
Spessore [mm]	2.0
Peso [kg]	90

CALCESTRUZZO (UNI 11104:2004):
MAGRONI:
 - CLASSE DI RESISTENZA C12/15
STRUTTURE DI FONDAZIONE/ELEVAZIONE:
 - CLASSE DI RESISTENZA C25/30 (UNI 9858)
 - CLASSE DI ESPOSIZIONE XC2(I) (UNI 11104)
 - CLASSE DI CONSISTENZA S3, S4 (UNI 9418)
 - COPRIFERRO 40mm
ACCIAIO PER C.A.:
 - Fe B 44 K Controllato in stabilimento saldabile per $\phi \leq 26$ mm
ACCIAIO PER TUBI ARMC0:
 - TIPOLOGIA Fe 360 B
 - BULLONI classe 8.8
 - ZINCATURA applicata a caldo con incidenza non inferiore a 305 g/mq per faccia

DIAMETRO NOMINALE	MODULO DI RESISTENZA
mm	l [cm ² /cm]
800	0,0488
1000	0,0564
1200	0,1252
2000	0,6167

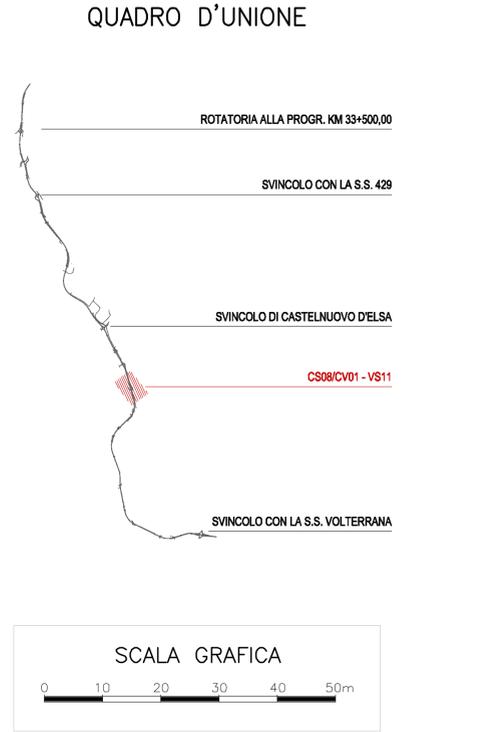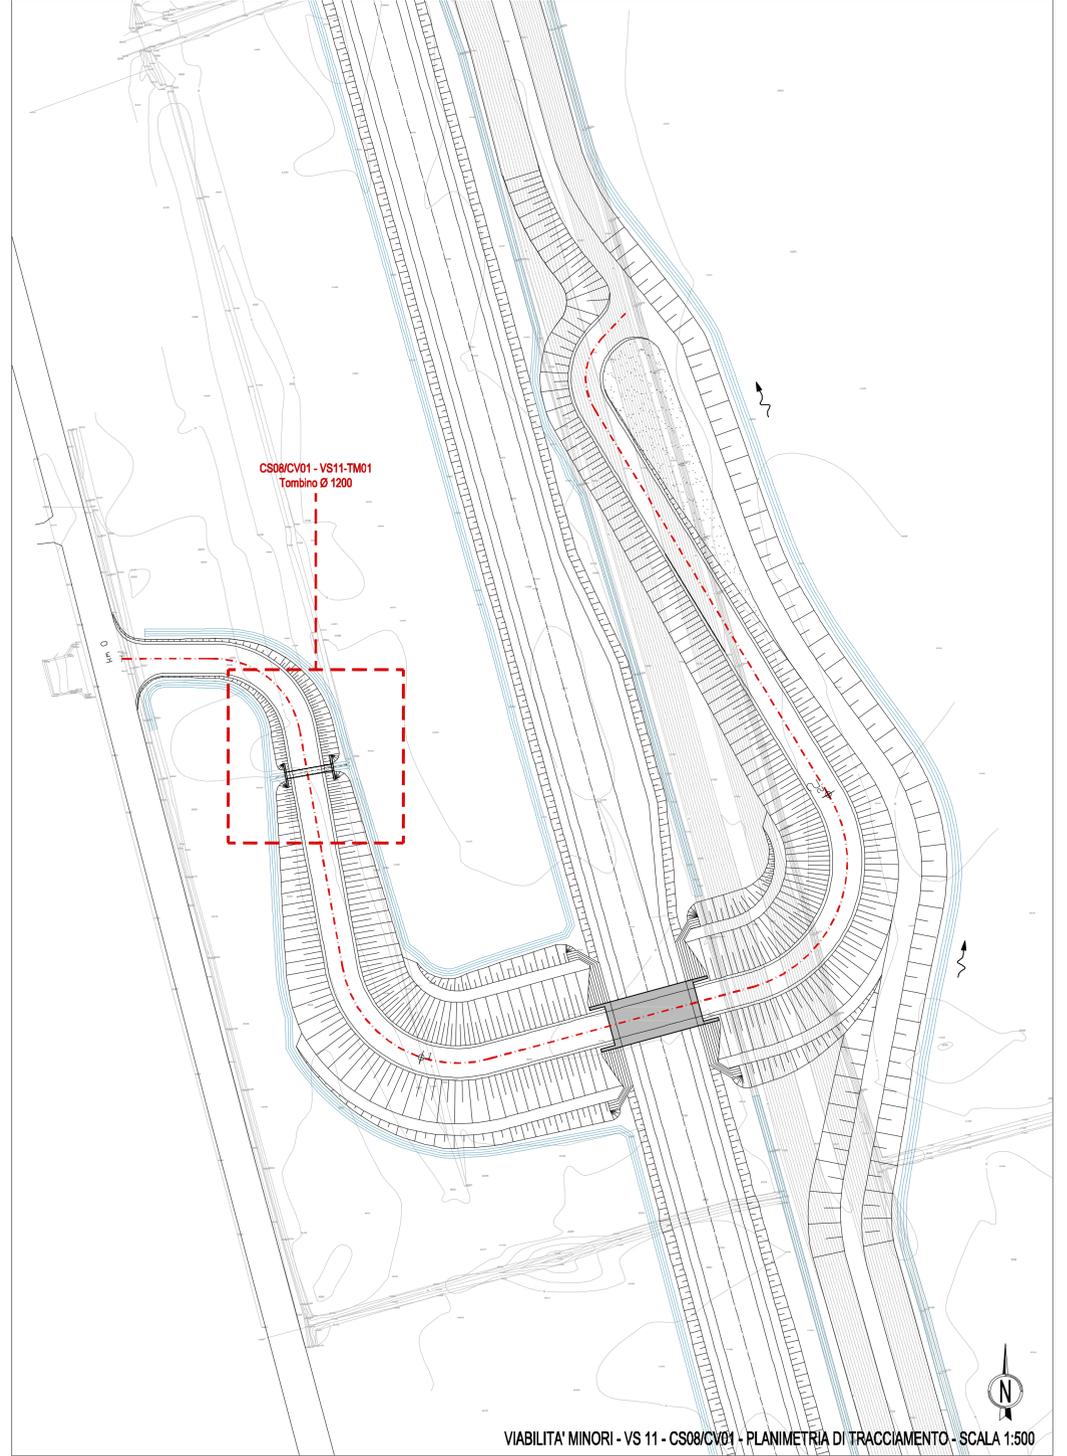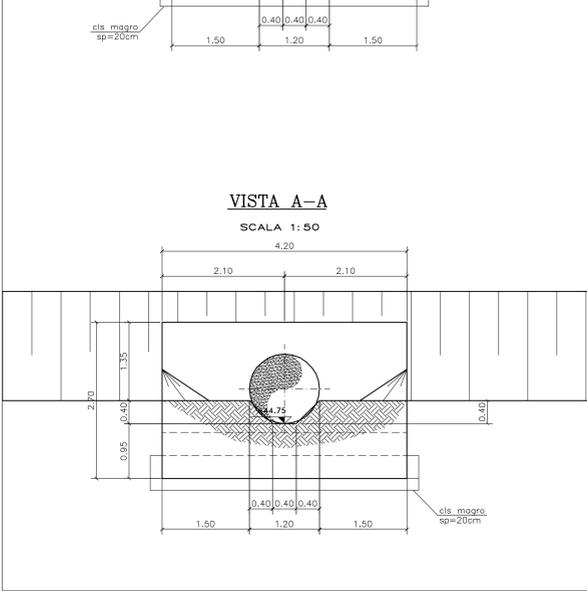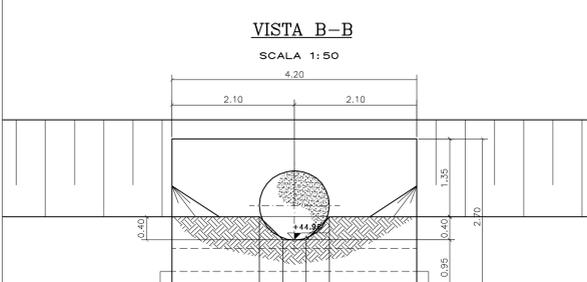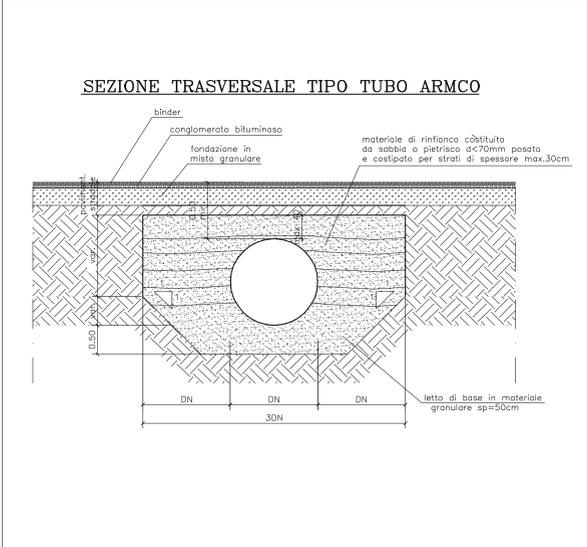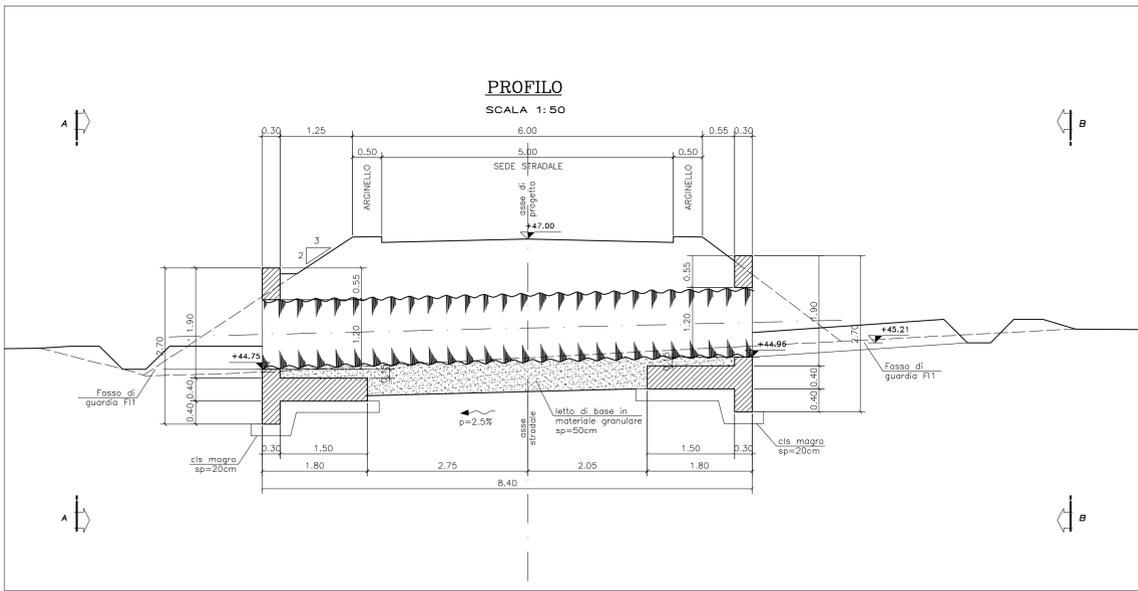

OPERE DI COMPLETAMENTO DELLA
 VARIANTE SRT 429 "DI VAL D'ELSA"
 TRATTO EMPOLI - CASTELFIORENTINO
 PIU 8.1 - LAVORI DI COMPLETAMENTO
 RAMPE DI ACCESSO CV01 - CV03 E
 VIABILITA' MINORI VS11 - VS13
 LOTTO V - Progr. 25+034,90 - 26+204,63

COMMISSARIO REGIONALE SRT 429:
 ING. ALESSANDRO ANNUZIATI
 RESPONSABILE UNICO DEL PROCEDIMENTO:
 ING. ALESSANDRO ANNUZIATI
 PROGETTISTA:
 ING. ALESSANDRO ANNUZIATI

ELABORATO: VS11-TM01 TOMBINO
 PLANIMETRIA PROFILO E SEZIONI
 RIPOSIZIONAMENTO VIABILITA' DI SERVIZIO CS08-CV01

FORMATO	SCALA	N. ELABORATO
--	varie	08

AGGIORNAMENTO ELAB. STRUTTORE DEL PROGETTO ESECUTIVO
 VERIFICATO / VALIDATO E SUCCESSIVE VARIANTI

Rev.	Nome file	Descrizione	Data	Redatto	Convalida	Visa
---	---	---	---	---	---	---

EMMISSIONE: 01 - 02 - 2016

CLASSIFICA PROTOCOLLO	DOCUMENTO	TAVOLA	REVISIONI	FASCE
---	---	---	---	---

Il presente documento, elaborato dal Commissario Regionale SRT 429, non può essere riprodotto o comunicato a terzi senza preventiva autorizzazione scritta.