



**LAVORI IN SOMMA URGENZA
DI MESSA IN SICUREZZA
DELLA SP 610 “SELICE-MONTANARA-
IMOLESE” AL KM 66+150
NEL COMUNE DI FIRENZUOLA**

SOMMA URGENZA

Planimetria intervento e sezione

**TAVOLA:
“ D ”**

Scala 1:1000 – 1:500

C.I.G.:

C.U.P.:

PRATICA N.

Data redazione elaborato:

Luglio 2016

R.U.P.: Geom. Alessio Landi

**PROGETTISTA E
DIRETTORE DEI LAVORI:**

Geom. Alessio Landi


COLLABORATORI:

Geom. Marco Vannuccini

Geom. Antonino Galantino


Geom. Mario Merlini

**DIPARTIMENTO SVILUPPO AREA TERRITORIALE
DIREZIONE VIABILITA'
MANUTENZIONE ZONA 1**

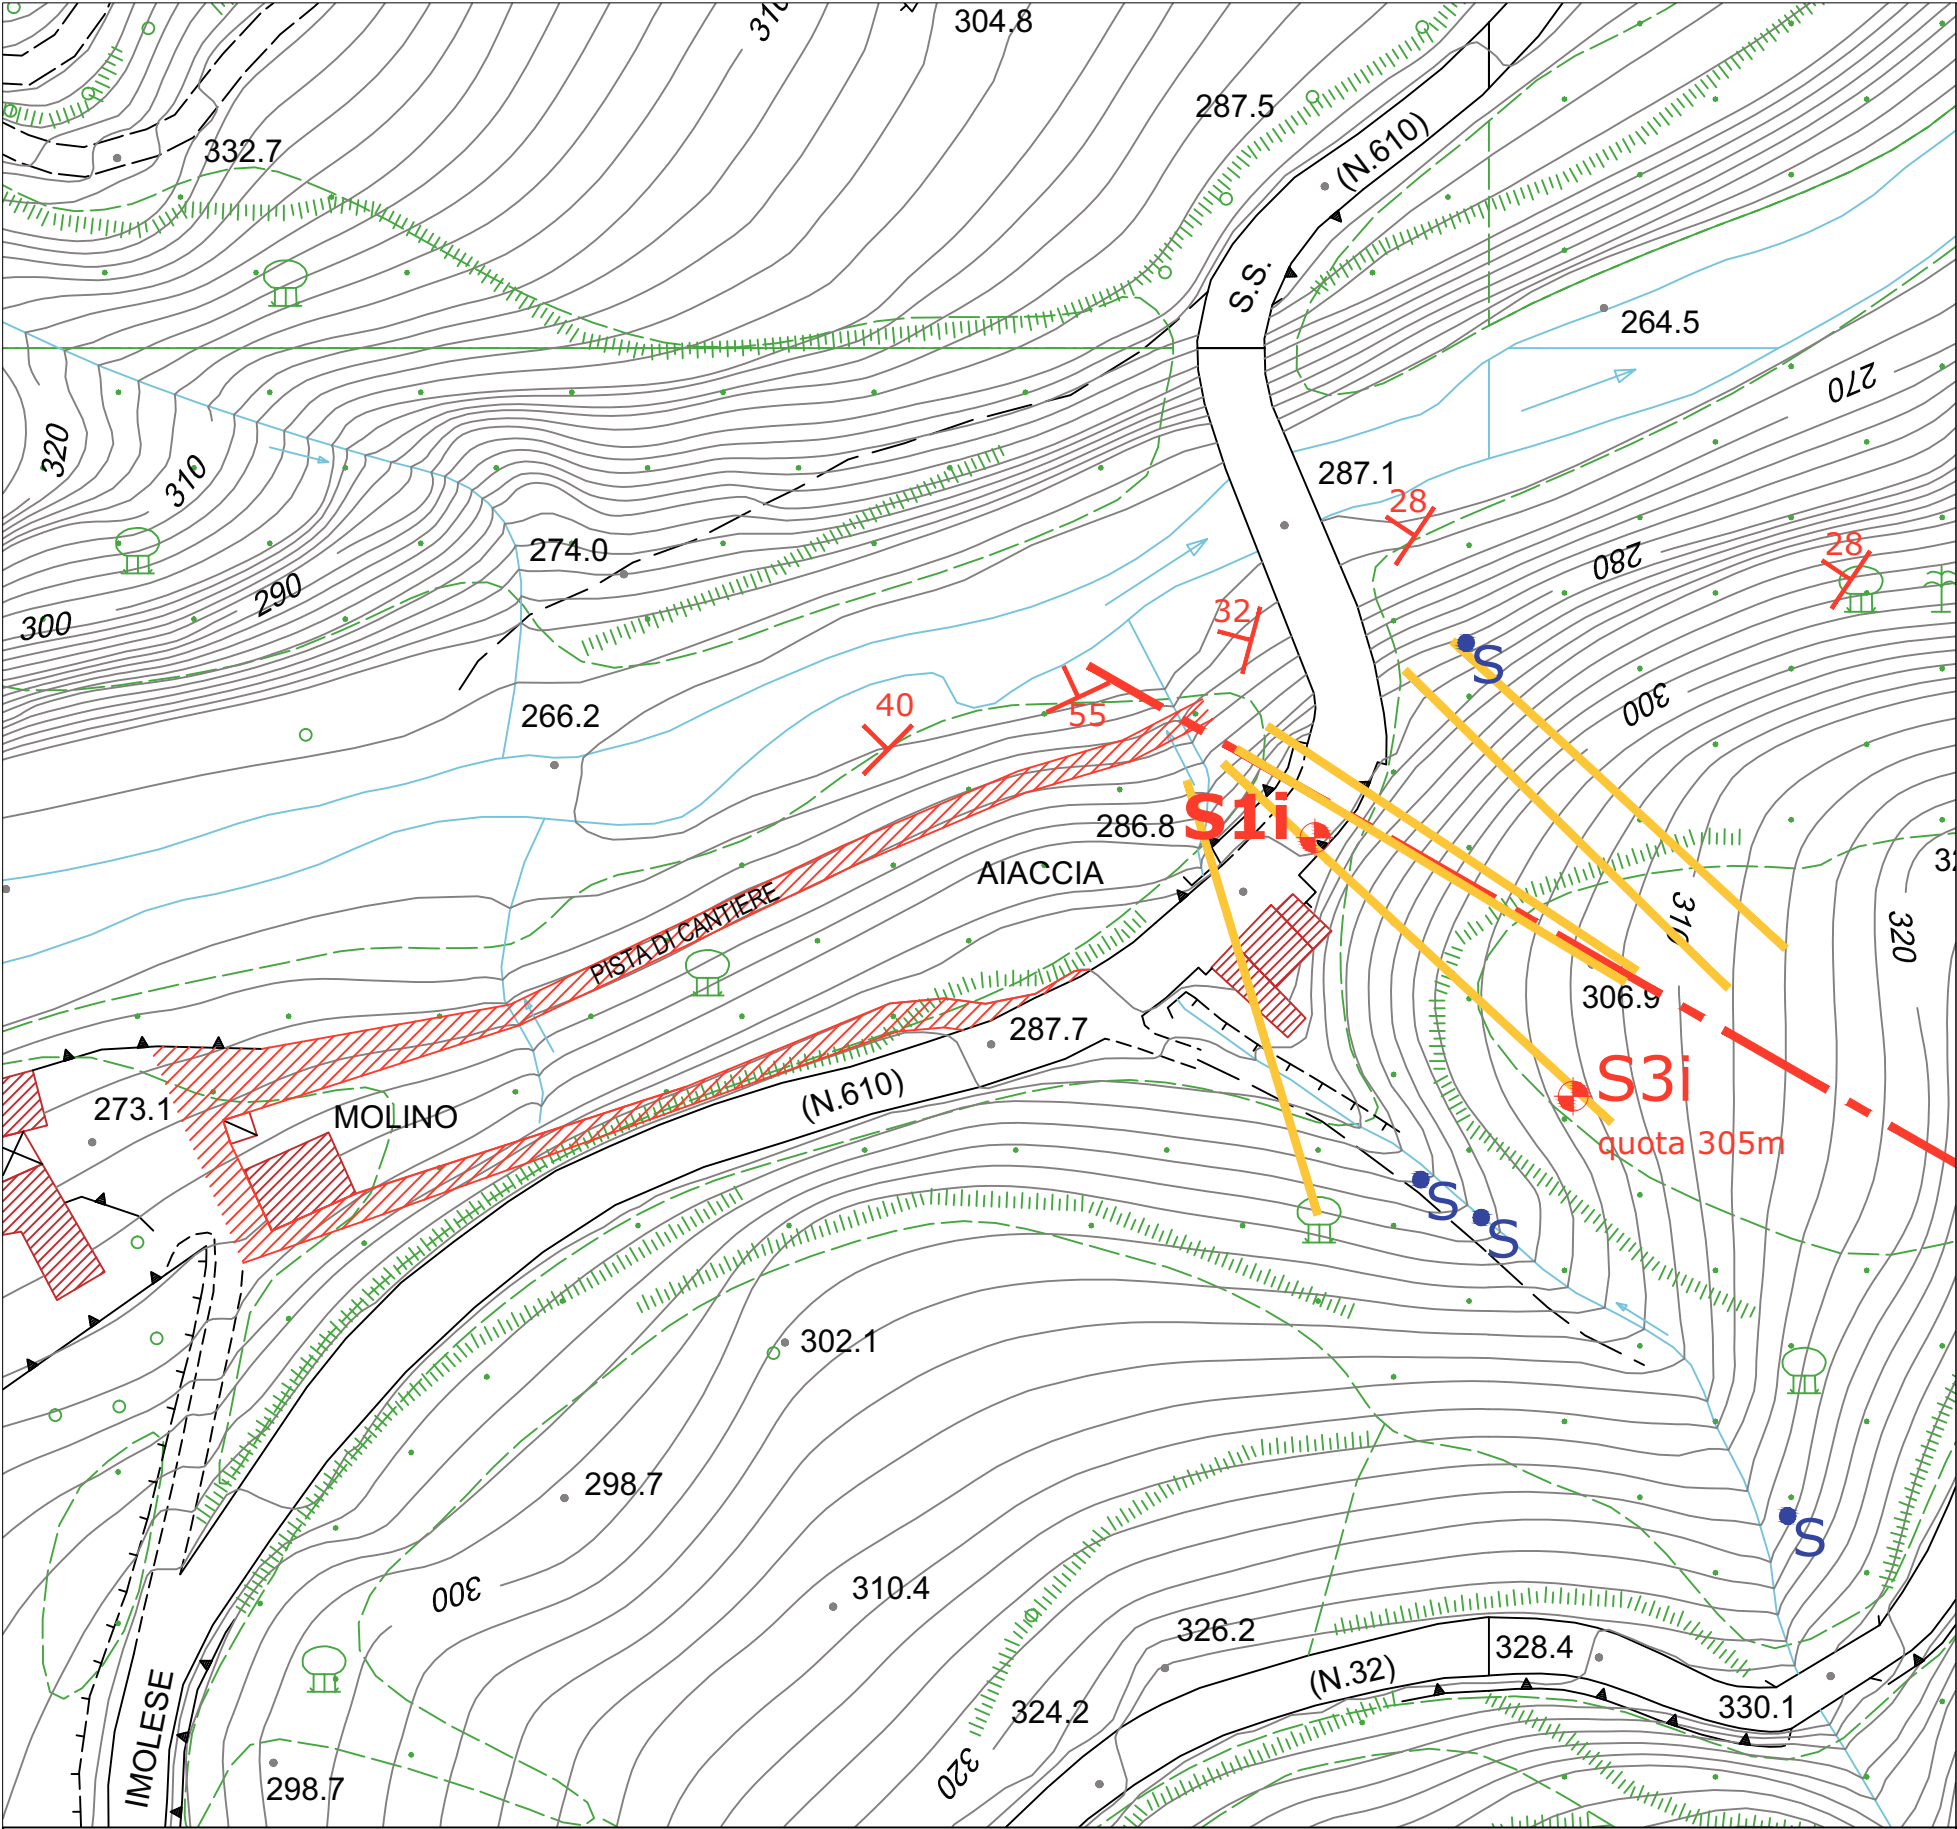

Planimetria intervento - scala 1:1000

----- = linea di sezione
----- = drenaggi
S = sorgenti S3i quota 305m = inclinometri
//// = pista di cantiere

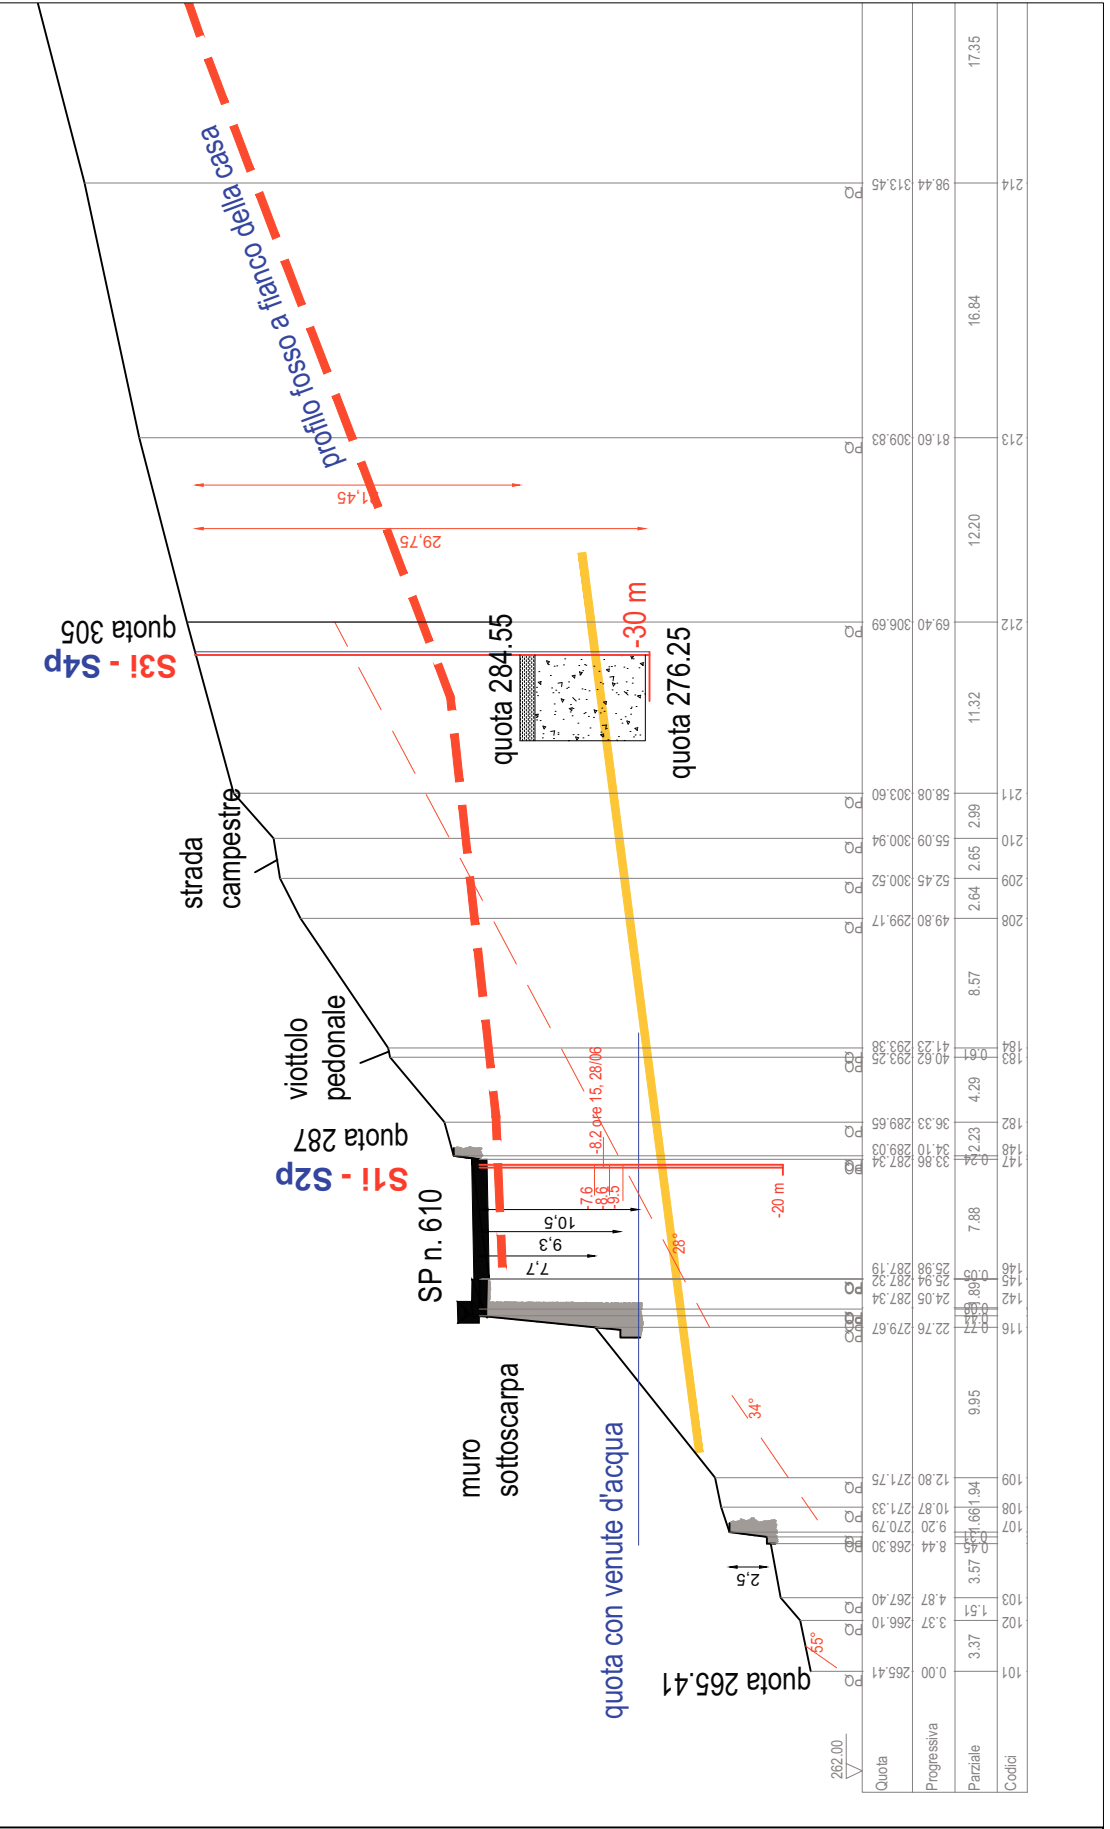

Sezione - scala 1:500