


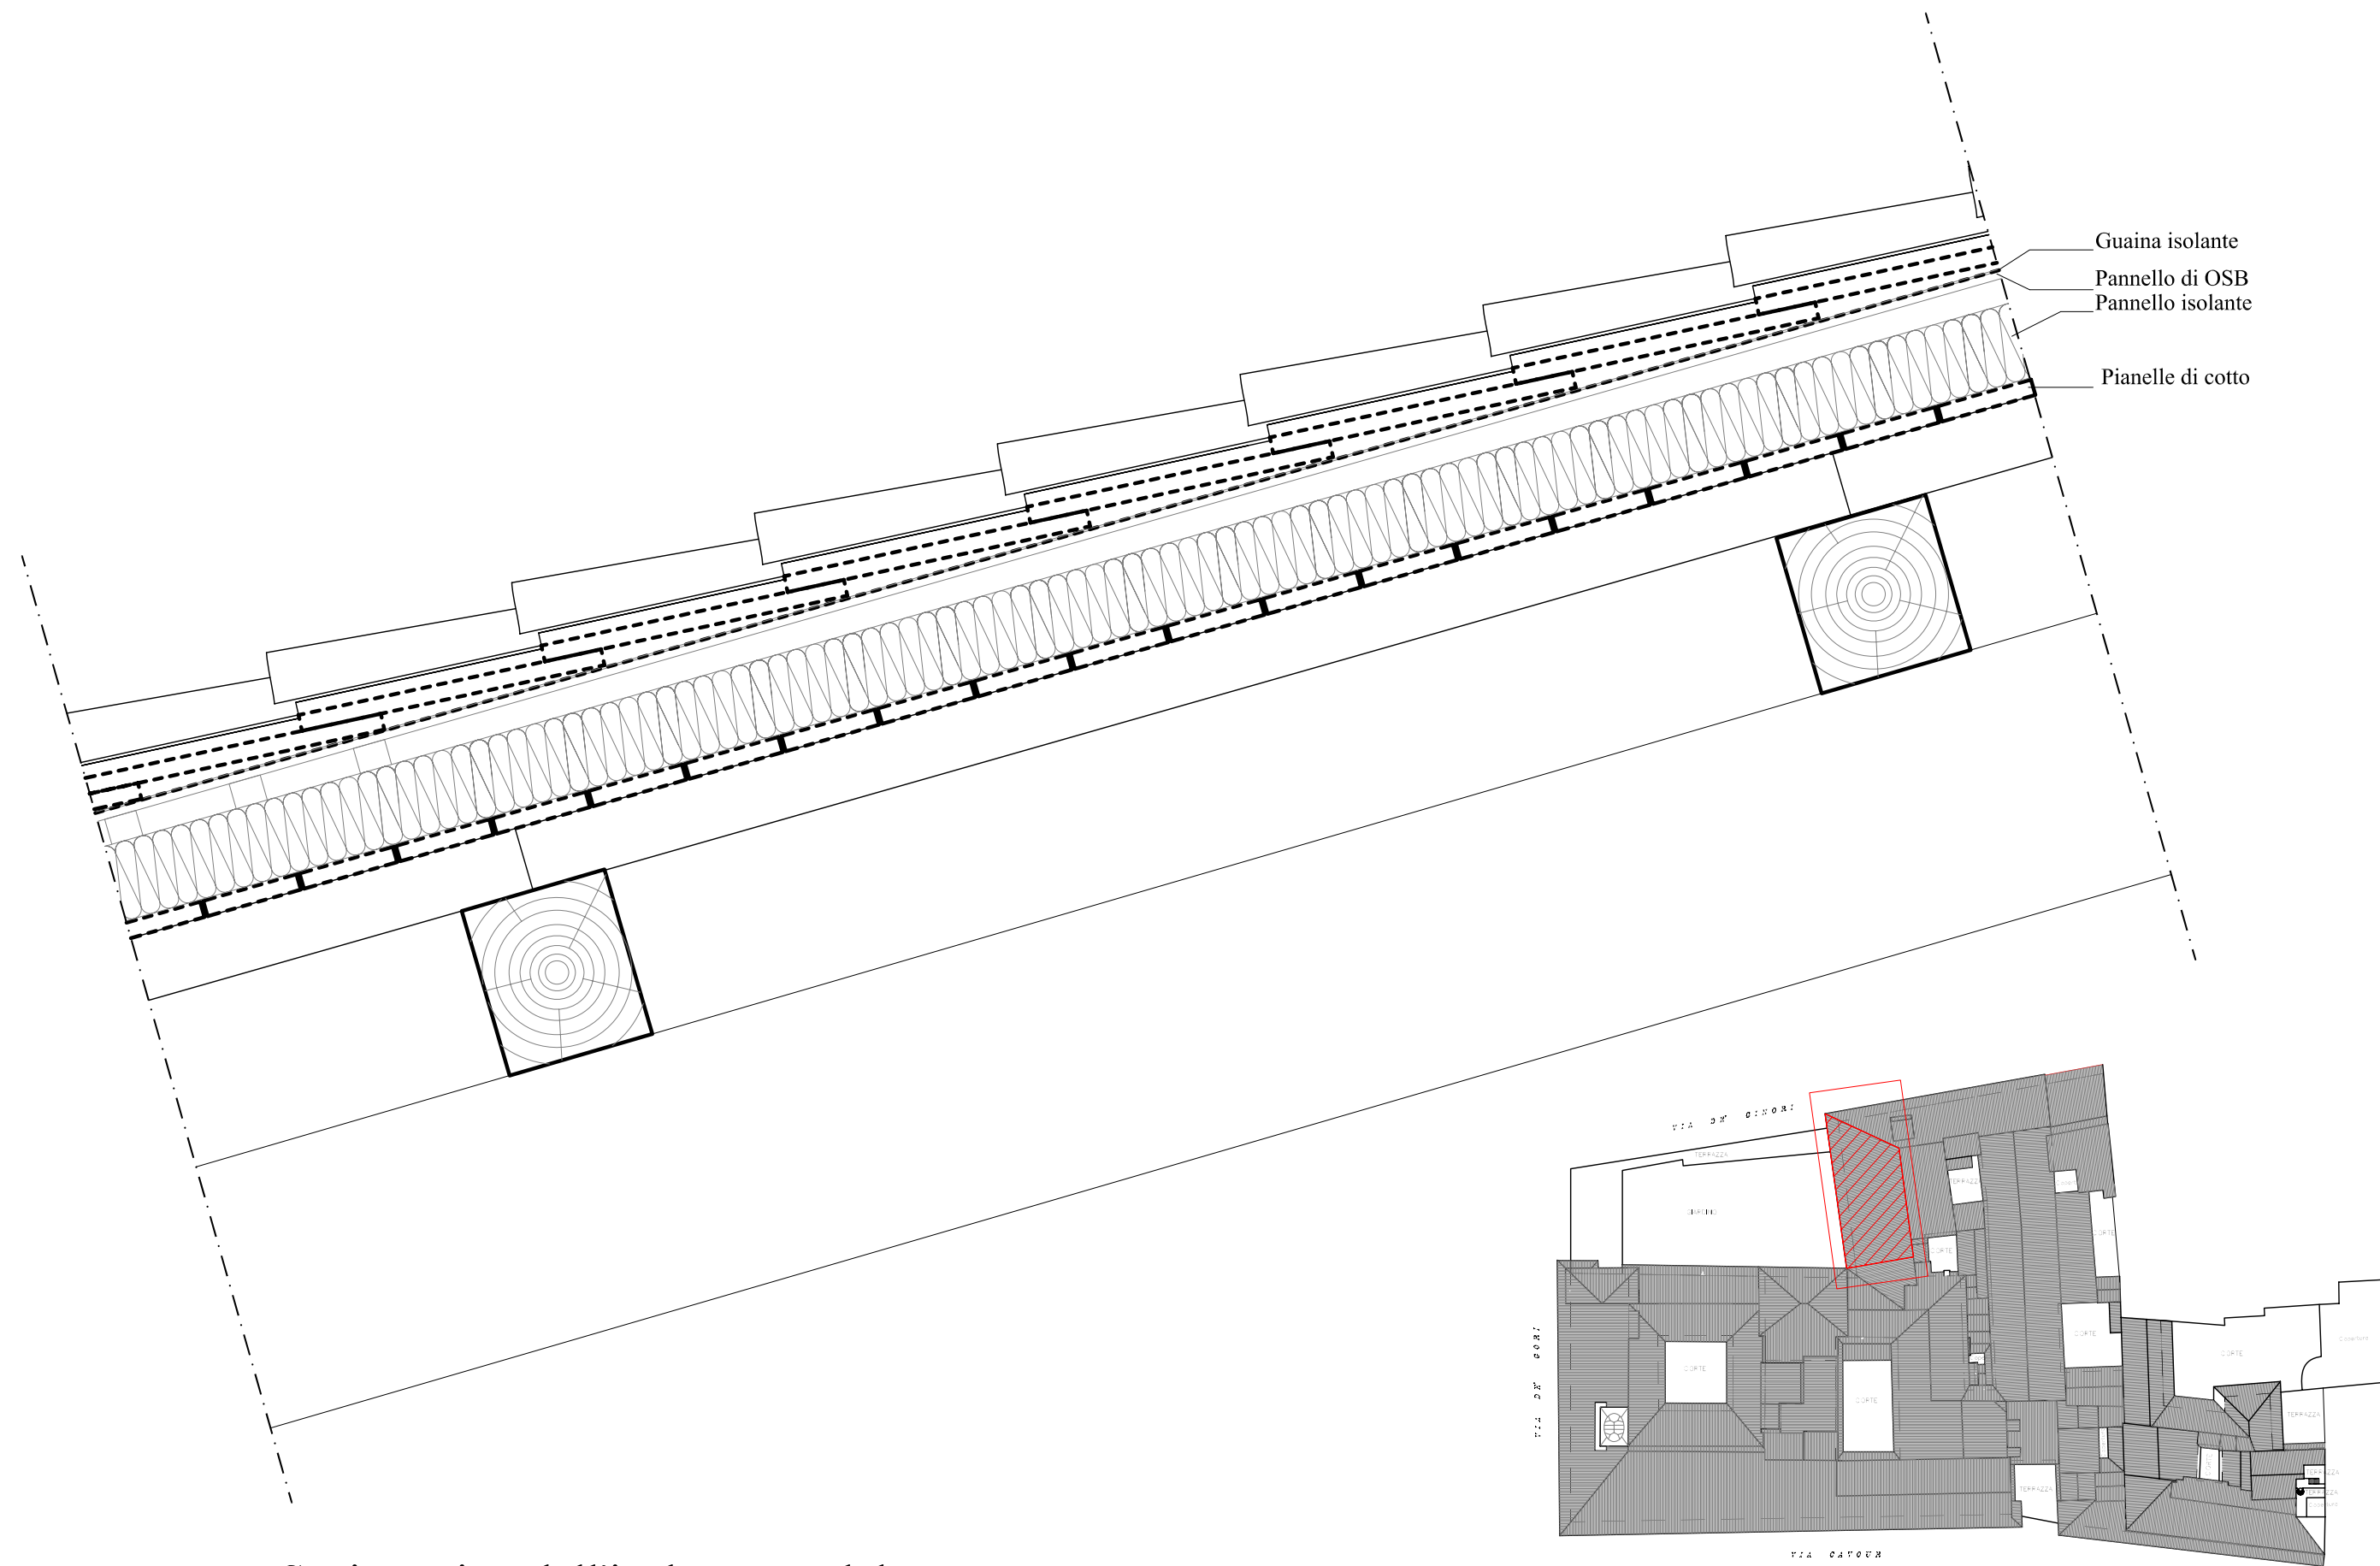

Sezione tipo dell'isolamento del tetto

Schema di riferimento (pianta della copertura)



CITTA' METROPOLITANA DI FIRENZE
Direzione Viabilità, LL.PP., Protezione Civile, Forestazione e Gestione Immobili

data: Febbraio 2016
REVISIONE: 01

LAVORI DI CONSOLIDAMENTO delle STRUTTURE LIGNEE SOPRASTANTI la SALA
LUCA GIORDANO e dei SOLAI LIGNEI della DIREZIONE ECONOMATO



PALAZZO MEDICI-RICCARDI
Via Cavour, 1
50131 Firenze

CUP: _____
CODICE STR: _____

PROPRIETÀ:
CITTA' METROPOLITANA
DI FIRENZE
LEGALE RAPPRESENTANTE:
RESPONSABILE DELLA DIREZIONE
Ing. Carlo Ferrante

responsabile del procedimento
Geom. Giorgio Stellini

PROGETTISTA:
Ing. Gennaro Tampone

progetto sicurezza:
Ing. Gennaro Tampone

computi metrici:
Ing. Gennaro Tampone

COLLABORATORE:
Arch. Pier Paolo Derinaldis



PROGETTO ESECUTIVO

Stratigrafia del tetto

1:10

elaborato n°

11