



Sezione C-C

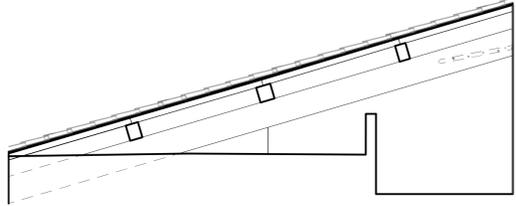



Sezione B-B

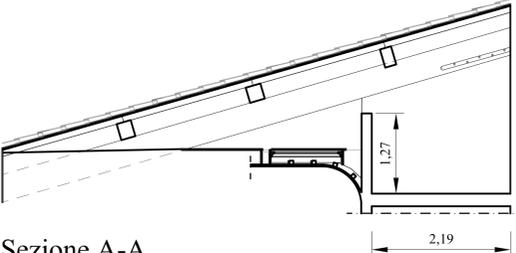

Sezione A-A



Sezione trasversale in corrispondenza del salone affrescato da Luca Giordano immagine tratta dal libro "Il Palazzo Medici Ricardi di Firenze" a cura di G.Cherubini e G.Fanelli, - Giunti 1990

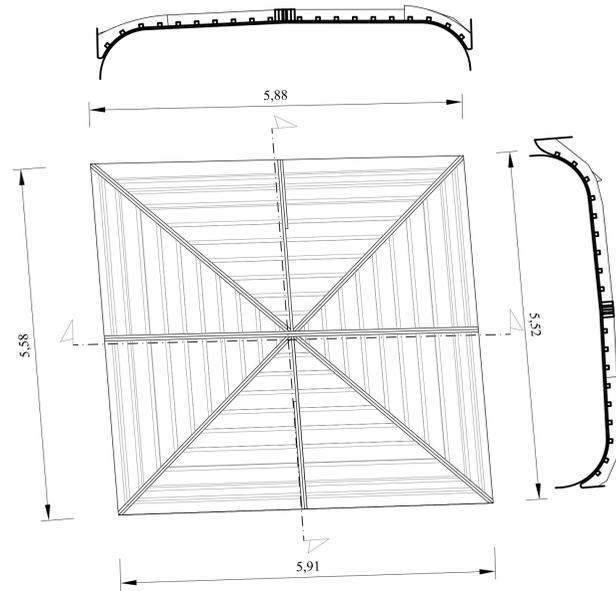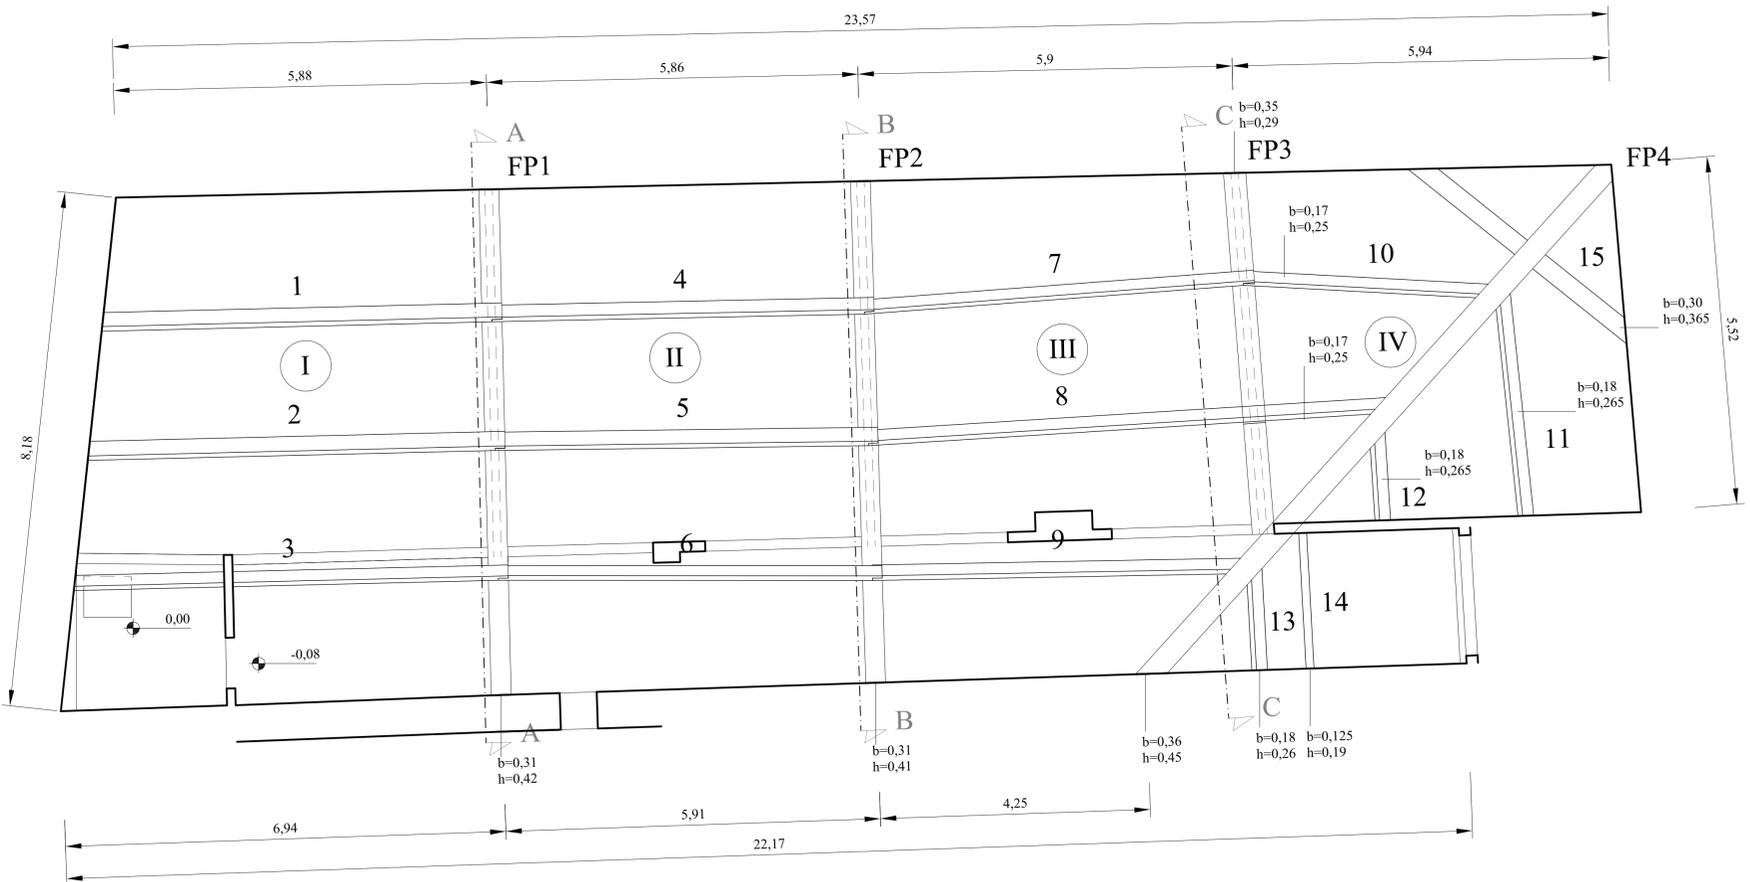

PALAZZO MEDICI RICCARDI

LAVORI DI CONSOLIDAMENTO delle STRUTTURE LIGNEE SOPRSTANTI la SALA LUCA GIORDANO e dei SOLAI LIGNEI della DIREZIONE ECONOMATO



PALAZZO MEDICI-RICCARDI
Via Cavour, 1
50131 Firenze
CUP: _____
CODICE STR: _____
PROPRIETA': CITTA' METROPOLITANA DI FIRENZE
LEGALE RAPPRESENTANTE: RESPONSABILE DELLA DIREZIONE
Ing. Carlo Ferrante

CITTA' METROPOLITANA DI FIRENZE
Direzioe Viabilita', LL.PP., Protezione Civile, Forestatione e Gestione Immobili
data: Febbraio 2016
REVISIONE: 01

responsabile del procedimento
Geom. Giorgio Stellini
PROGETTISTA:
Ing. Gennaro Tampone

progetto sicurezza:
Ing. Gennaro Tampone
computi metrid:
Ing. Gennaro Tampone

COLLABORATORE:
Arch. Pier Paolo Derinaldis



PROGETTO ESECUTIVO
RILIEVO DELLE STRUTTURE LIGNEE DEL TETTO
SOVRASTANTE LA SALA LUCA GIORDANO
1:50

elaborato n°
12

Elemento	Numero identificativo	Dimensioni appoggio sinistro		Dimensioni in mezzeria		Dimensioni appoggio destro		Inflessione in mezzeria (cm)
		b (cm)	h (cm)	b (cm)	h (cm)	b (cm)	h (cm)	
Falso puntone	FP1	Non rilev.	Non rilev.	Non rilev.	Non rilev.	31	42	Non rilev.
Falso puntone	FP2	Non rilev.	Non rilev.	Non rilev.	Non rilev.	31	41	3
Falso puntone	FP3	Non rilev.	Non rilev.	Non rilev.	Non rilev.	35	29	Non rilev.
Falso puntone	FP4	Non rilev.	Non rilev.	Non rilev.	Non rilev.	36	45	Non rilev.
Arcaeccio	1	23,5	26	23	26	23	26,5	6
Arcaeccio	2	24	25	24	25	24	25	6
Arcaeccio	3	17	30	17	30	18	30	6
Arcaeccio	4	23	25	21,5	25	20	25	3,5
Arcaeccio	5	23	25,5	23	24	23	24,5	5
Arcaeccio	6	18	24	17	25	17	26	5
Arcaeccio	7	17	23	17	23	17	23	5
Arcaeccio	8	18	26	18	26	17	25	4
Arcaeccio	9	19	26	18	26	18	26	3
Arcaeccio	10	Non rilev.	Non rilev.	17	25	Non rilev.	Non rilev.	Non rilev.
Arcaeccio	11	Non rilev.	Non rilev.	18	26,5	Non rilev.	Non rilev.	Non rilev.
Arcaeccio	12	Non rilev.	Non rilev.	18	26,5	Non rilev.	Non rilev.	Non rilev.
Arcaeccio	13	Non rilev.	Non rilev.	18	26	Non rilev.	Non rilev.	Non rilev.
Arcaeccio	14	Non rilev.	Non rilev.	12,5	19	Non rilev.	Non rilev.	Non rilev.
Trave rompitratta	15	Non rilev.	Non rilev.	30	36,5	Non rilev.	Non rilev.	Non rilev.

Tabella riassuntiva delle dimensioni delle sezioni e delle inflessioni delle strutture lignee del tetto. Rilevazioni eseguite dallo Studio Tampone, 2015



Schema di riferimento (pianta della copertura)