


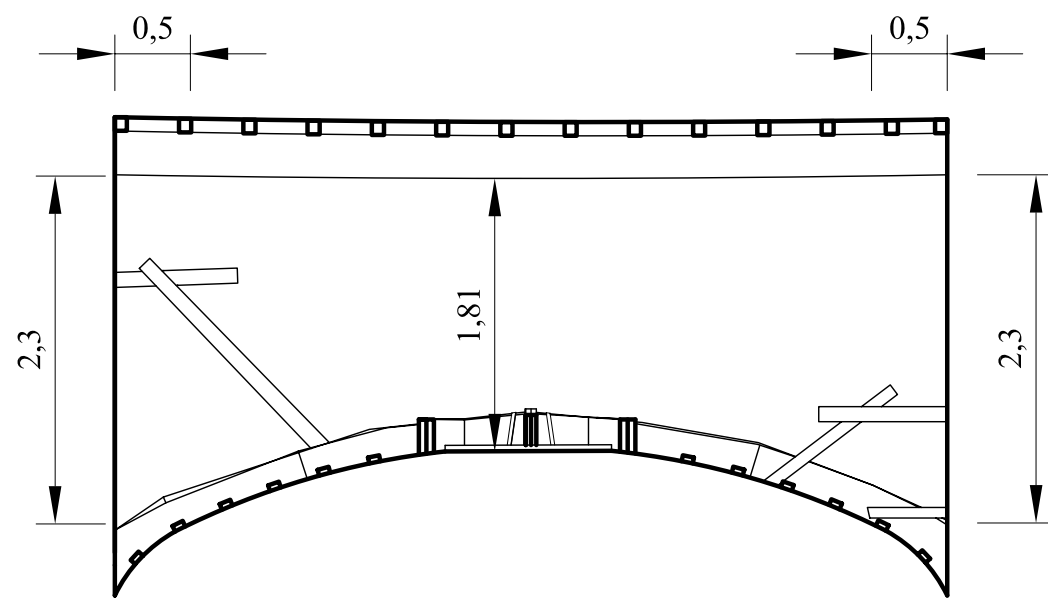


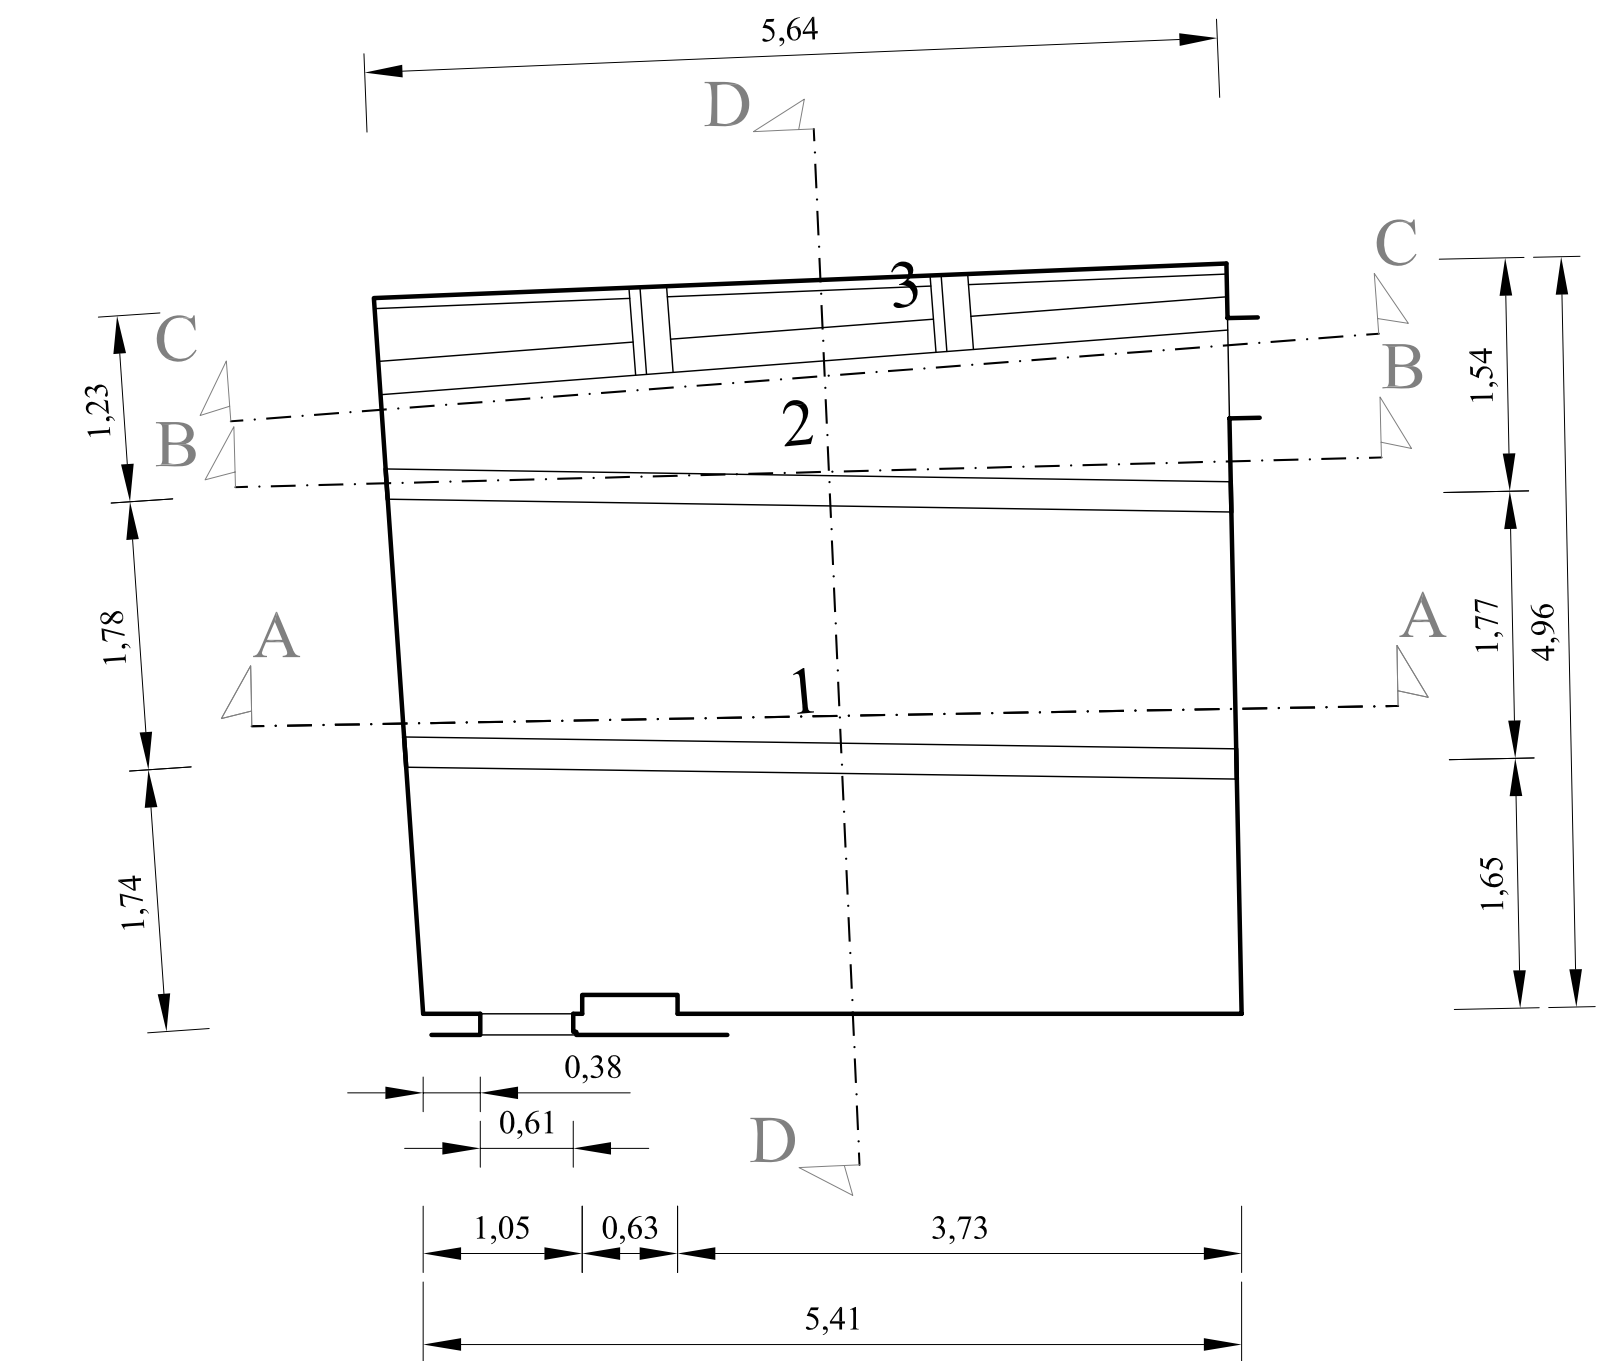



Sezione A-A

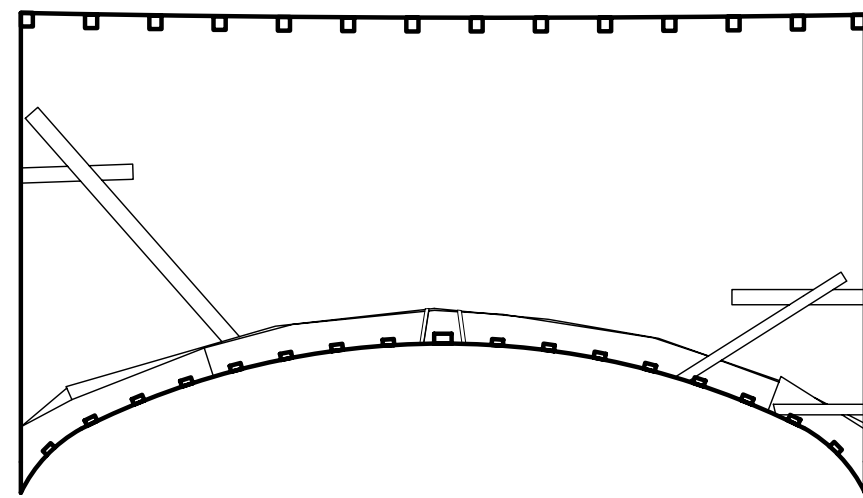

Sezione B-B

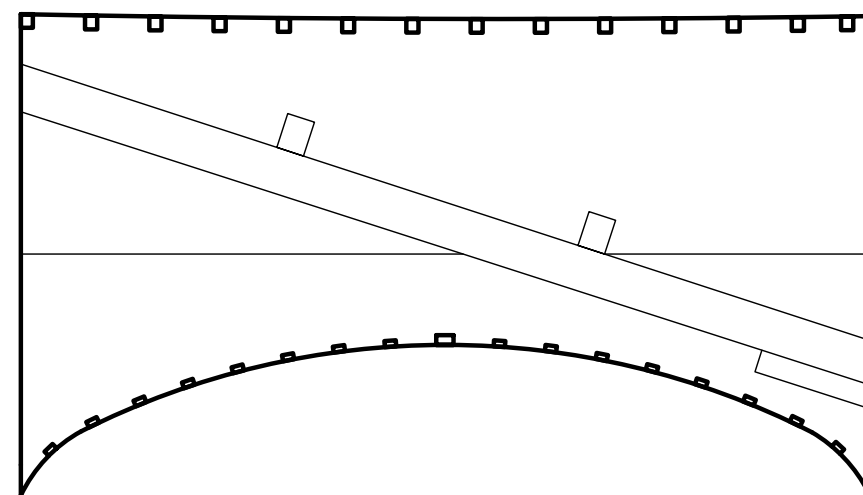

Sezione C-C

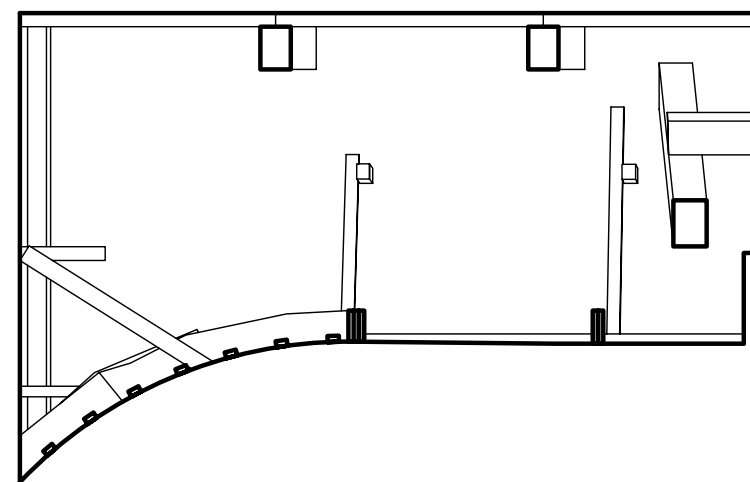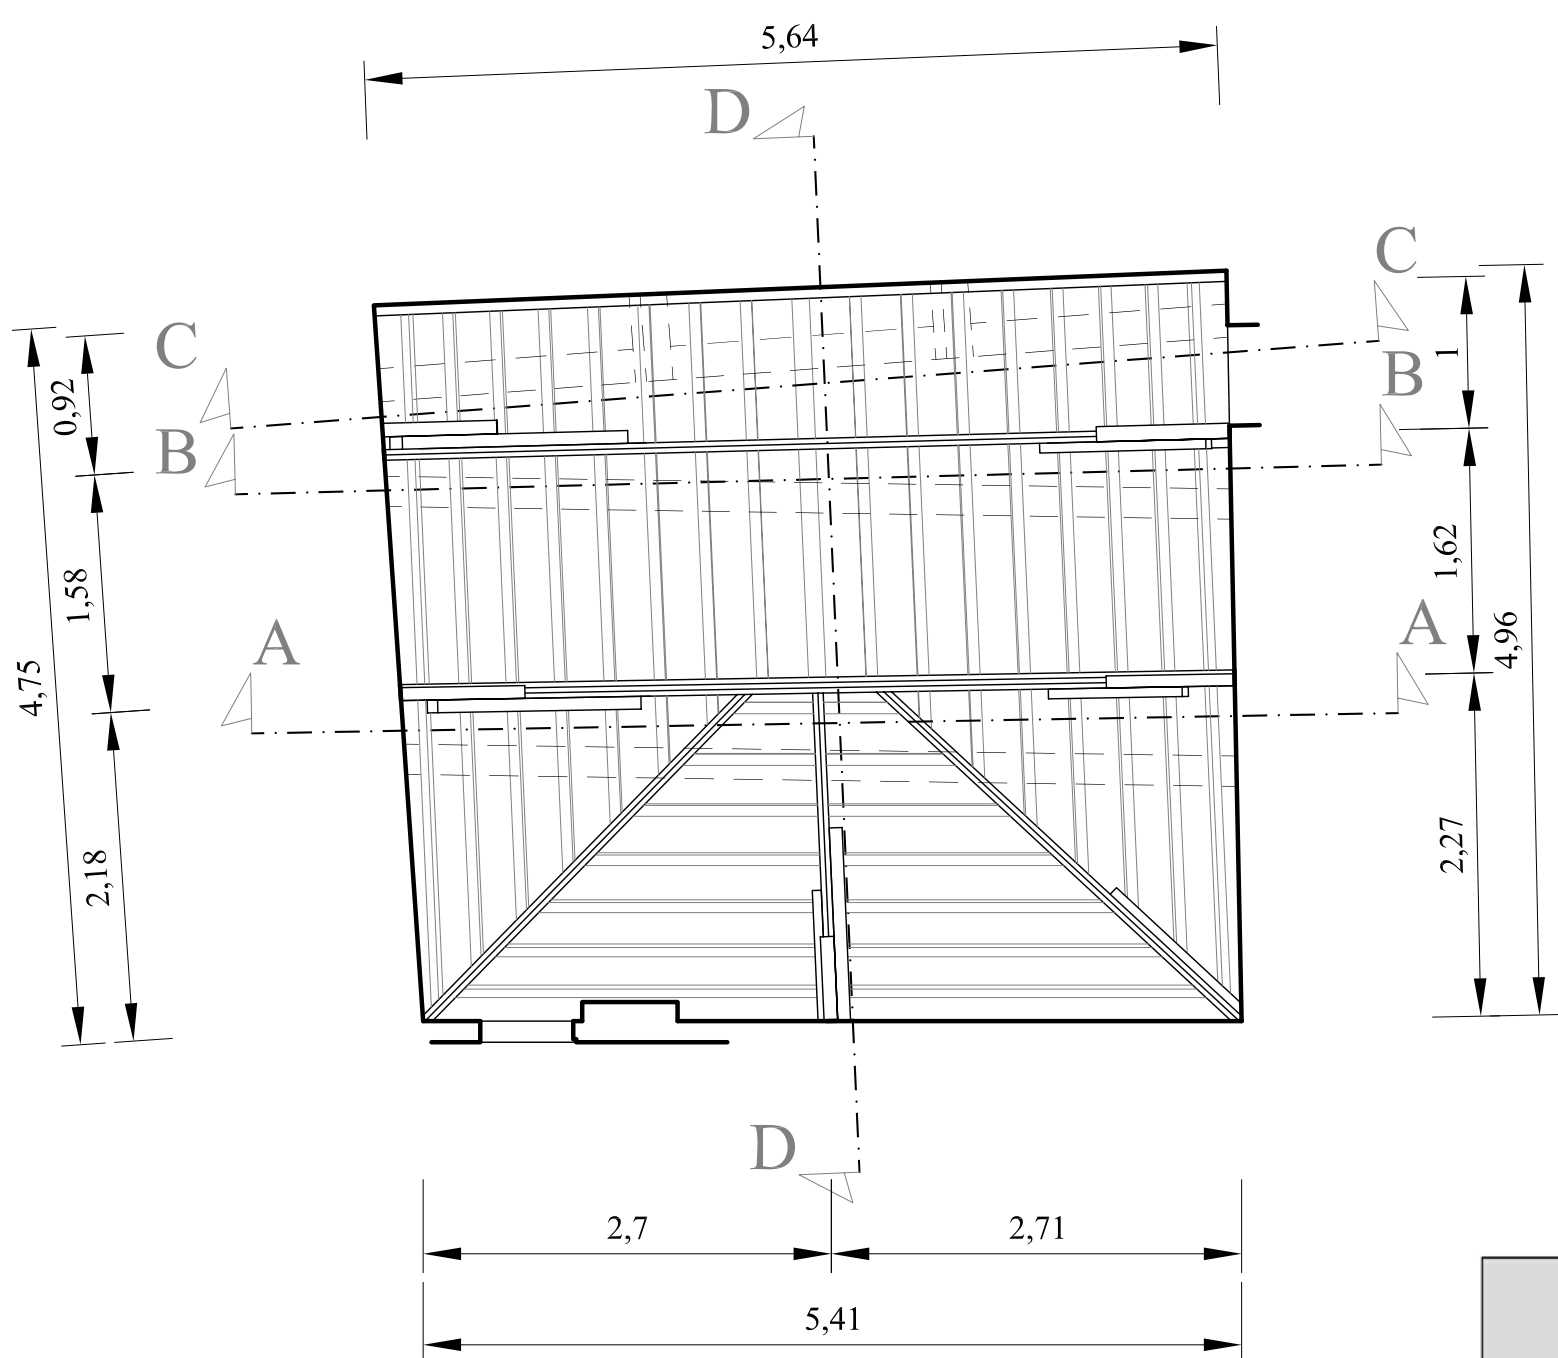

Sezione D-D

Elemento	Numero identificativo	Dimensioni appoggio sinistro		Dimensioni in mezzeria		Dimensioni appoggio destro		Inflessione in mezzeria (cm)
		b (cm)	h (cm)	b (cm)	h (cm)	b (cm)	h (cm)	
Trave	1	20	29	20	28	20	27,5	3,5
Trave	2	20	29	20	28	20	27,5	2,5
Falso puntone	3	22	30	22	29	22	28	Non rilevata

Tabella riassuntiva delle dimensioni delle sezioni e delle inflessioni delle strutture lignee del solaio (sala 1).
Rilevazioni eseguite dallo Studio Tampone

PALAZZO MEDICI RICCARDI

LAVORI DI CONSOLIDAMENTO delle STRUTTURE LIGNEE SOPRASTANTI la SALA
LUCA GIORDANO e dei SOLAI LIGNEI della DIREZIONE ECONOMATO



PALAZZO MEDICI-RICCARDI
Via Cavour, 1
50131 Firenze

CUP: _____
CODICE STR: _____

PROPRIETÀ:
CITTA' METROPOLITANA
DI FIRENZE
LEGALE RAPPRESENTANTE:
RESPONSABILE DELLA DIREZIONE
Ing. Carlo Ferrante

CITTA' METROPOLITANA DI FIRENZE
Direzione Viabilità, LL.PP., Protezione Civile, Forestazione e Gestione Immobili

responsabile del procedimento
Geom. Giorgio Stellini
PROGETTISTA:
Ing. Gennaro Tampone

progetto sicurezza:
Ing. Gennaro Tampone
computi metrici:
Ing. Gennaro Tampone

COLLABORATORE:
Arch. Pier Paolo Derinaldis






data: Febbraio 2016
REVISIONE: 01

PROGETTO ESECUTIVO
RILIEVO DELLE STRUTTURE LIGNEE DEI SOLAI
DELL'ECONOMATO (SALA 1)
1:50

elaborato n°
14

E:\LAVORI PROFESSIONALI IN CORSO\113 PALAZZO MEDICI-SALONE GIORDANO E ECONOMATO\PALAZZO MEDICI ELABORATI\IN CORSO DI MODIFICA\PROGETTO_REV02_MOD\RILIEVO_REV01_MOD\RILIEVO TAV_1_2_3_4_REV01_MOD.DWG

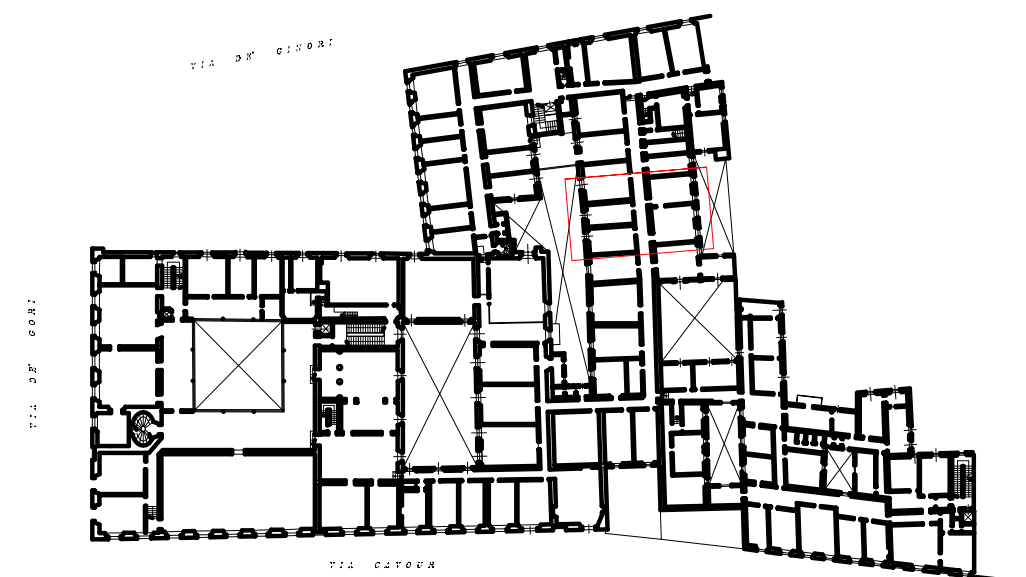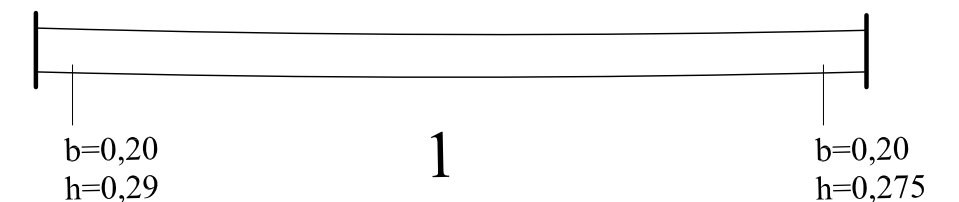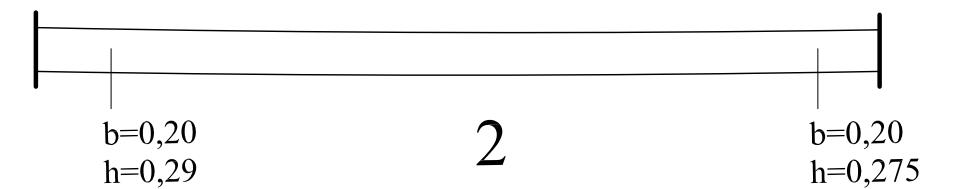

Schema di riferimento (pianta piano secondo-terzo)