




Commissario regionale SRT 429 "di Val d'Elsa"

Opere di completamento della variante SRT 429 "di Val d'Elsa" tratto Empoli - Castelfiorentino
 Progetto Esecutivo
 Opere relative al Rio Grassellino e Rio Casino
 Lotto VI

ELABORATO	PLANIMETRIA STATO DI PROGETTO E PARTICOLARI COSTRUTTIVI	TAVOLA 04C
Giugno 2016		Scala 1:1000


Commissario regionale SRT 429: Ing. Alessandro Annunziati
 Responsabile unico del procedimento: Ing. Alessandro Annunziati
 Progettista: Ing. Simone Risio
 Verifiche idrologiche - idrauliche: Ing. Gesualdo Bavecchi
 Via dei Mandorli 29 - 50069 Sieci - Pontassieve (Firenze) - Tel. 055 0512470
 Cell. 338 5621533 - Fax 055 5534914 - Email: gesualdo.bavecchi@gmail.com - P.iva 02282790480

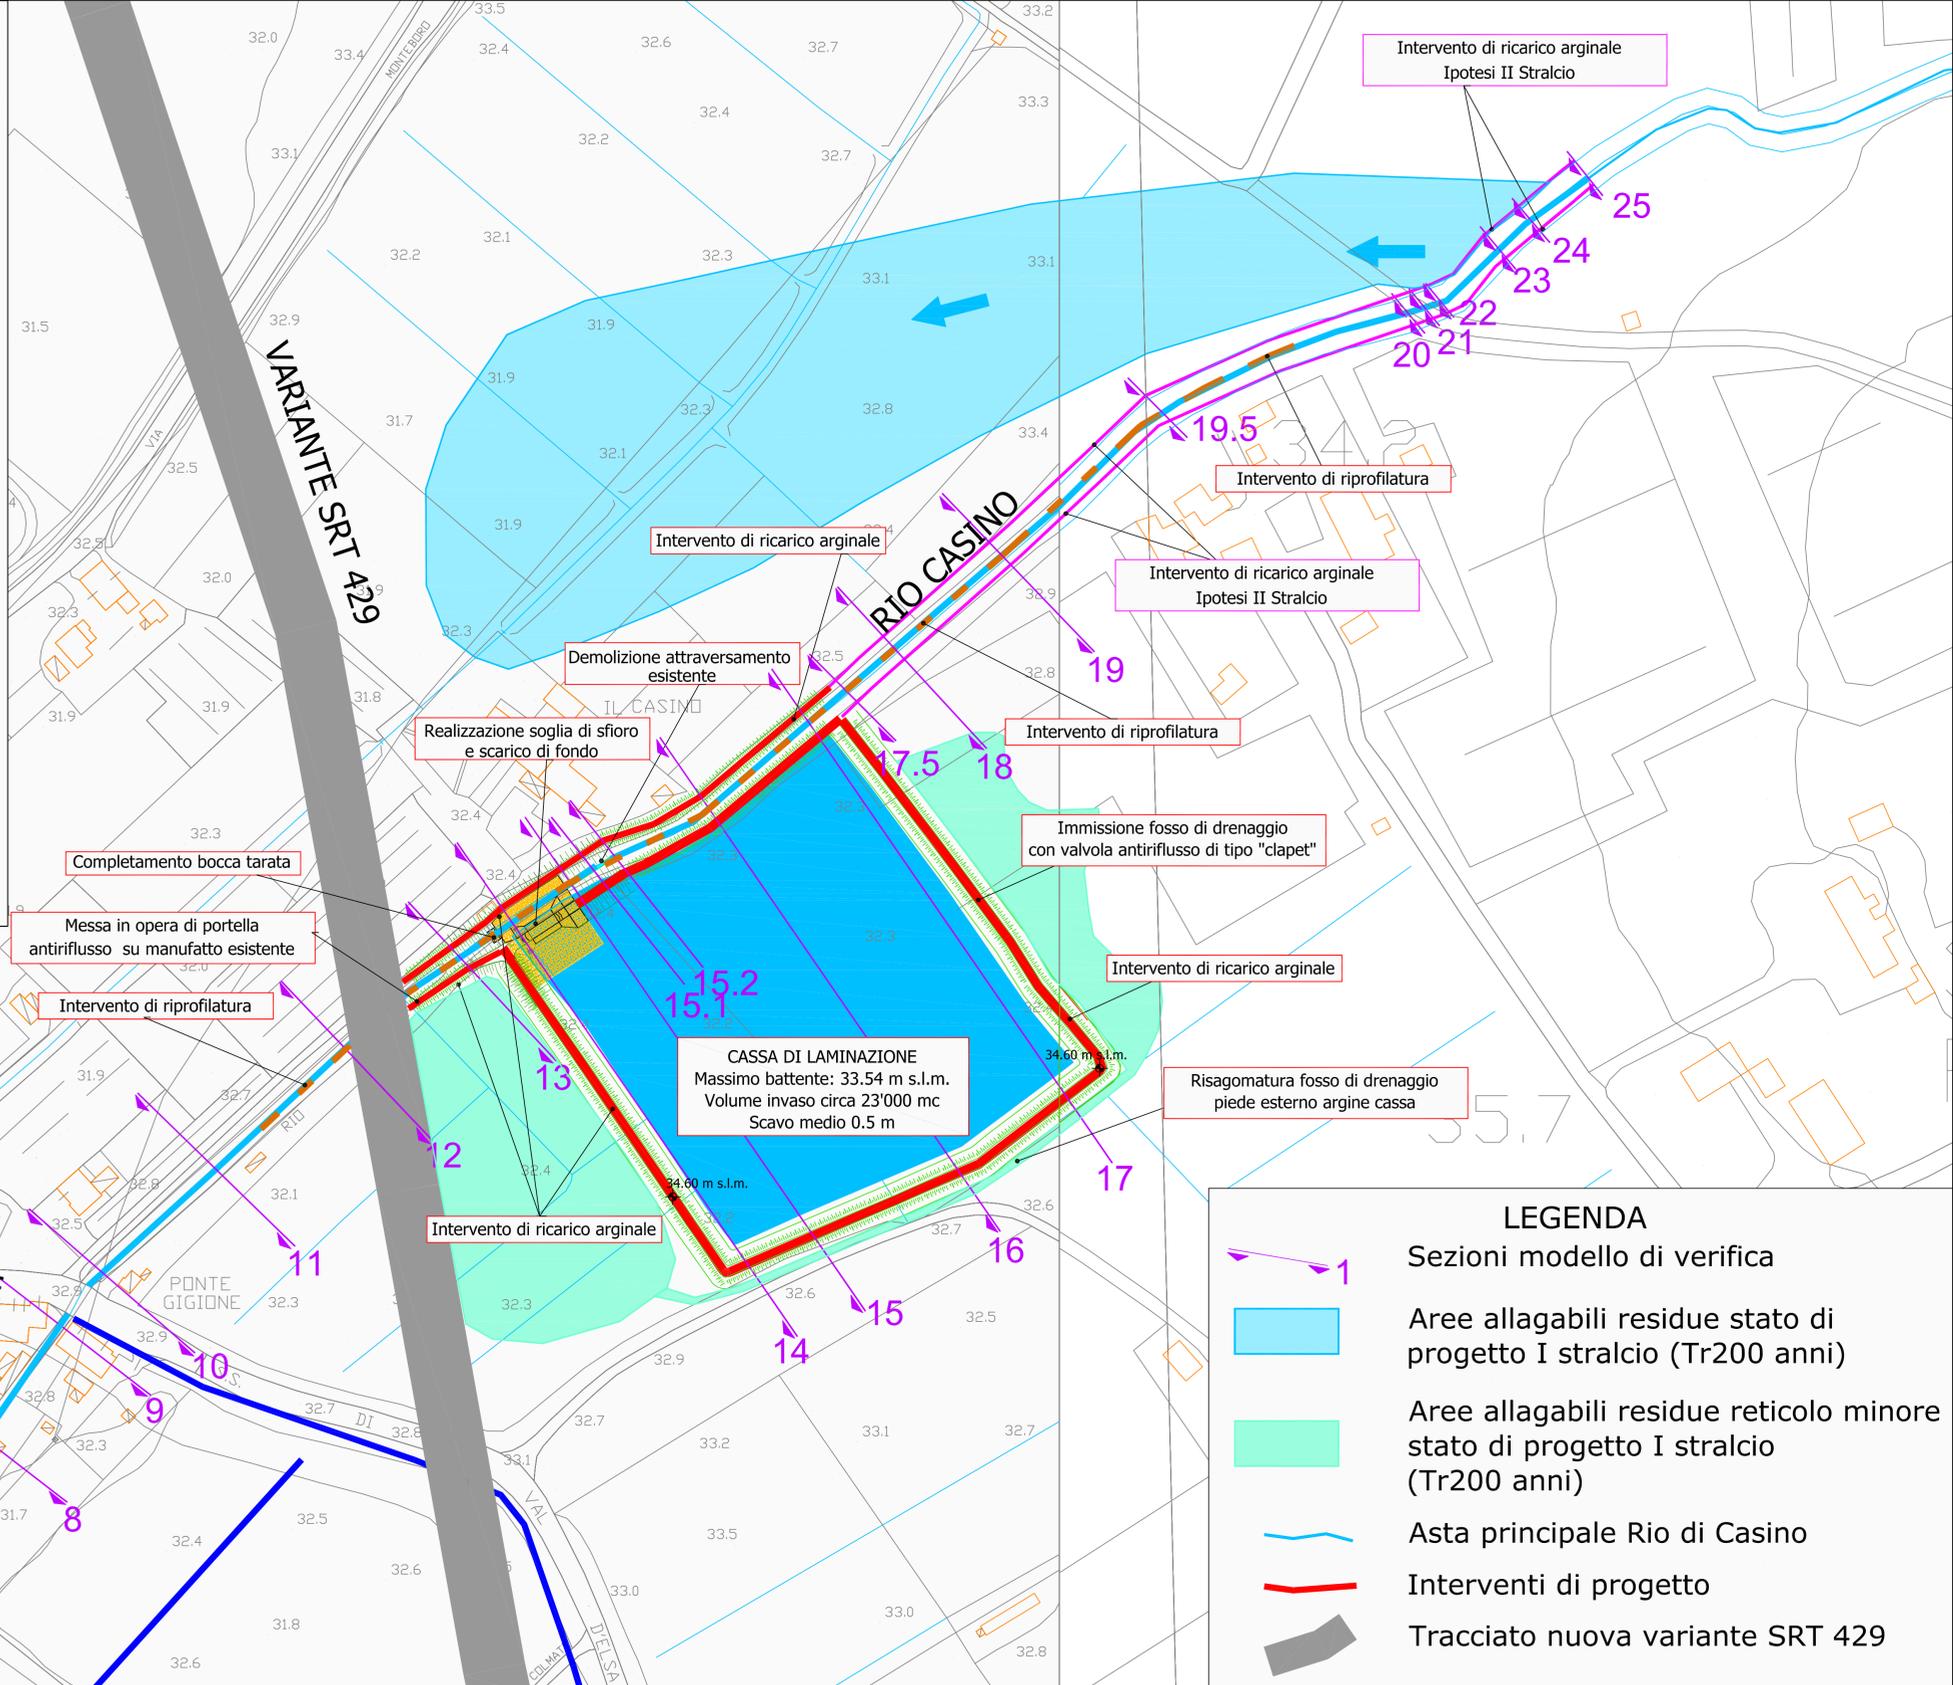


LEGENDA

- Sezioni modello di verifica
- Aree allagabili residue stato di progetto I stralcio (Tr200 anni)
- Aree allagabili residue reticolo minore stato di progetto I stralcio (Tr200 anni)
- Asta principale Rio di Casino
- Interventi di progetto
- Tracciato nuova variante SRT 429


SFIORATORE DI CATTURA SUL RIO CASINO e BRIGLIA PER L'OTTIMIZZAZIONE DELLA SOGLIA - SEZIONE A-A' - scala 1:100 -

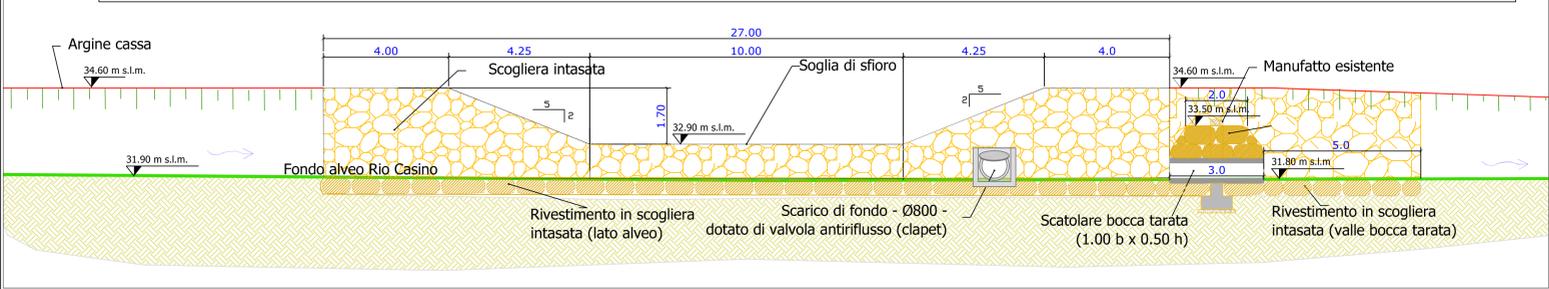

SFIORATORE DI CATTURA E BRIGLIA PER L'OTTIMIZZAZIONE DELLA SOGLIA - PLANIMETRIA DI DETTAGLIO - scala 1:200 -

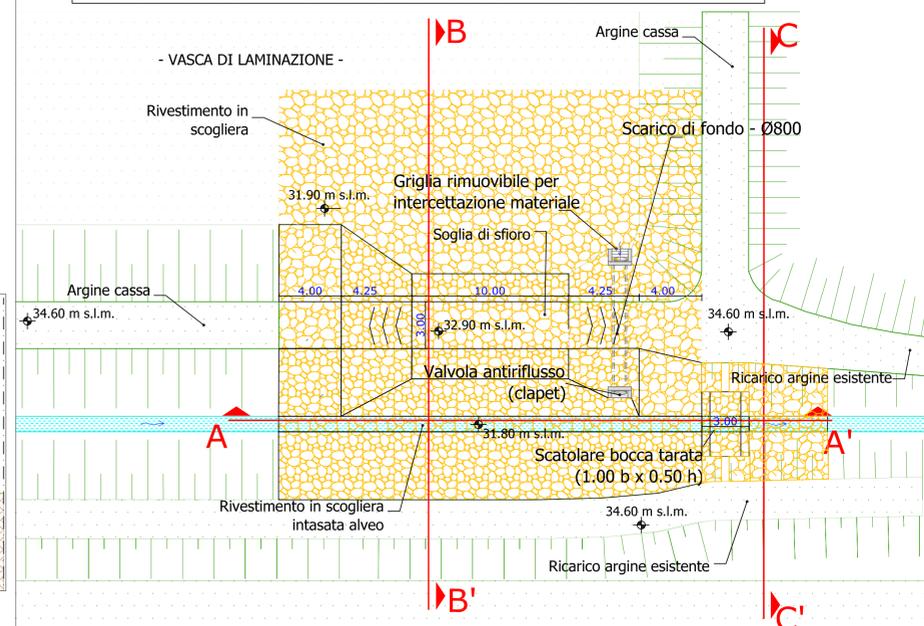

BRIGLIA PER L'OTTIMIZZAZIONE DELLA SOGLIA - SEZIONE C-C' - scala 1:100 -

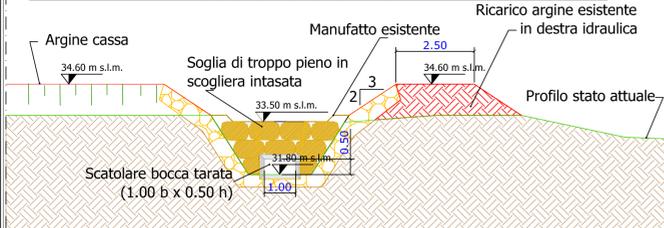

SFIORATORE DI CATTURA - SEZIONE B-B' - scala 1:100 -

