


SEZIONI AREA CASSA - SCALA 1:200


Sezione 14 - RIO CASINO- stato sovrapposto
- SCALA 1:200 -

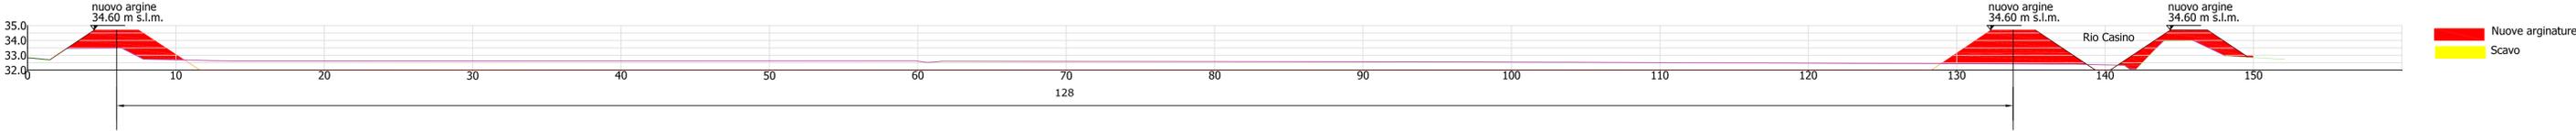


Sezione 15 - RIO CASINO- stato sovrapposto
- SCALA 1:200 -



Sezione 16 - RIO CASINO- stato sovrapposto
- SCALA 1:200 -

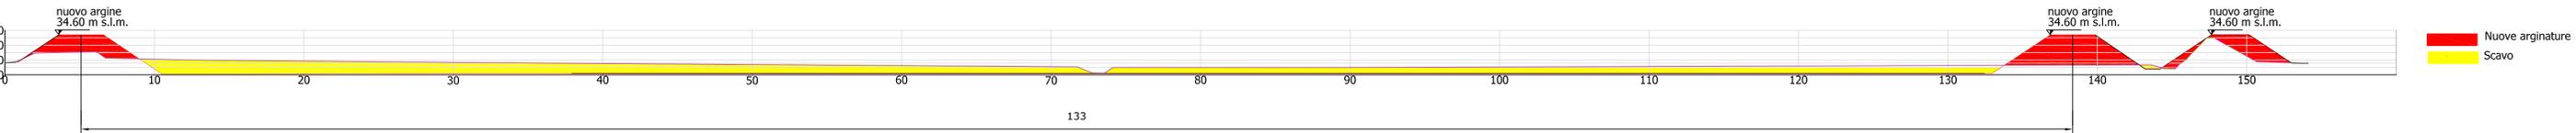


Sezione 17 - RIO CASINO- stato sovrapposto
- SCALA 1:200 -

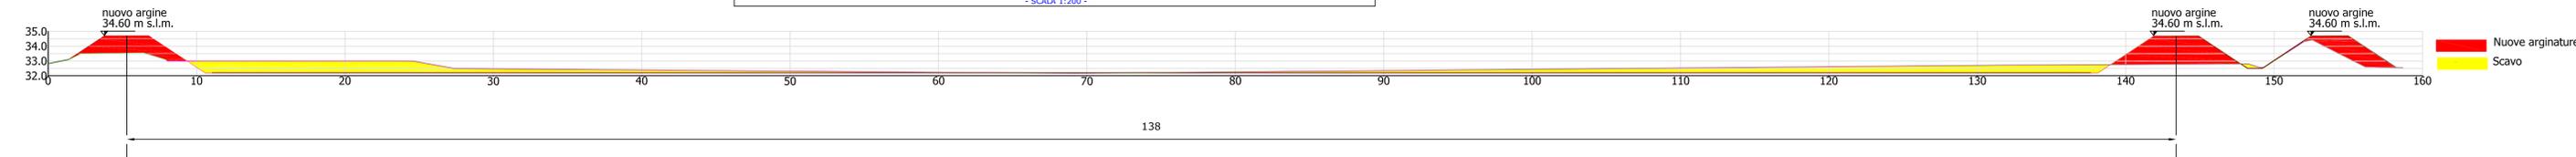


SEZIONI RISAGOMATURA - SCALA 1:50


Sez. 13.9 - a valle bocca tarata

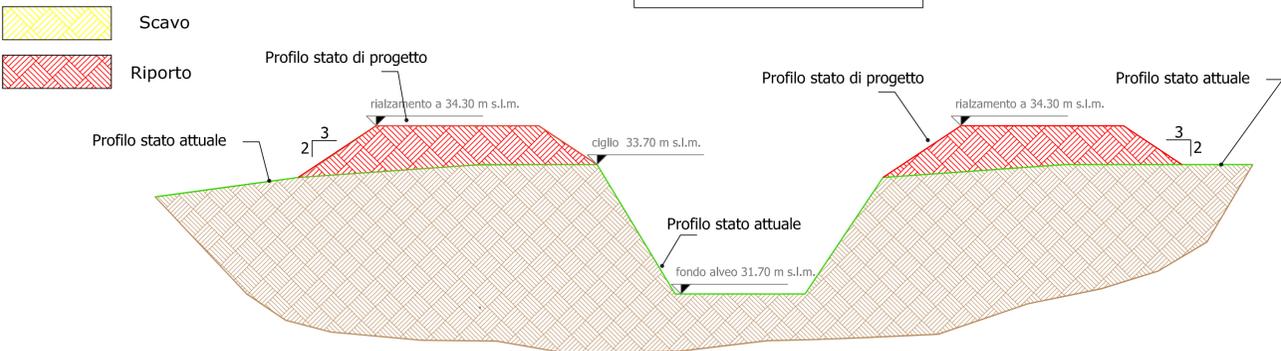


Sez. 17.5 - Risagomatura

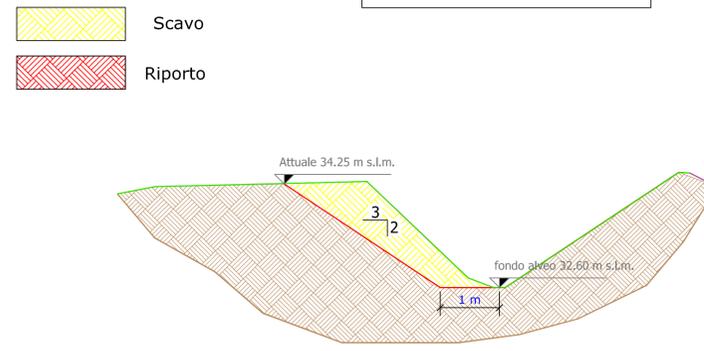

Sez. 18 - Risagomatura

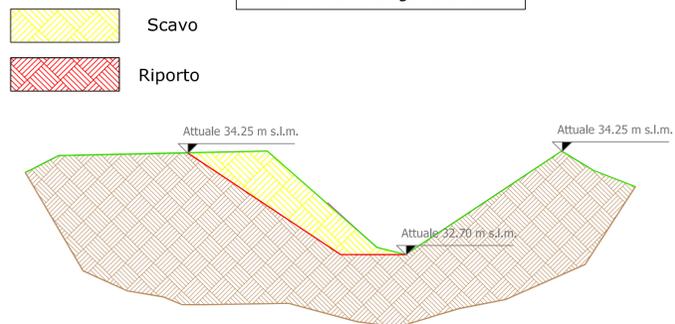

Sez. 19.5 - Risagomatura

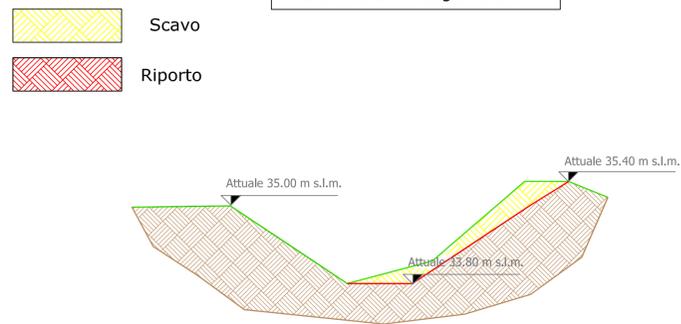

Sez. 19 - Risagomatura



Commissario regionale SRT 429 "di Val d'Elsa"

Opere di completamento della variante SRT 429 "di Val d'Elsa" tratto Empoli - Castelfiorentino
Progetto Esecutivo
Opere relative al Rio Grassellino e Rio Casino
Lotto VI

ELABORATO	SEZIONI STATO SOVRAPPOSTO	TAVOLA
Giugno 2016		05C
		Scale varie

Commissario regionale SRT 429: Ing. Alessandro Annunziati

Responsabile unico del procedimento: Ing. Alessandro Annunziati

Progettista: Ing. Simone Risito

Verifiche idrologiche - idrauliche: Ing. Gesualdo Bavecchi
Via dei Mandorli 29 - 50069 Sieci - Pontassieve (Firenze) - Tel. 055 0512470
Cell. 338 5621533 - Fax 055 5534914 - Email: gesualdo.bavecchi@gmail.com - P.iva 02282790480