




SFIORATORE DI CATTURA SUL RIO GRASSELLINO e BRIGLIA PER L'OTTIMIZZAZIONE DELLA SOGLIA - SEZIONE A-A'
- scala 1:100 -

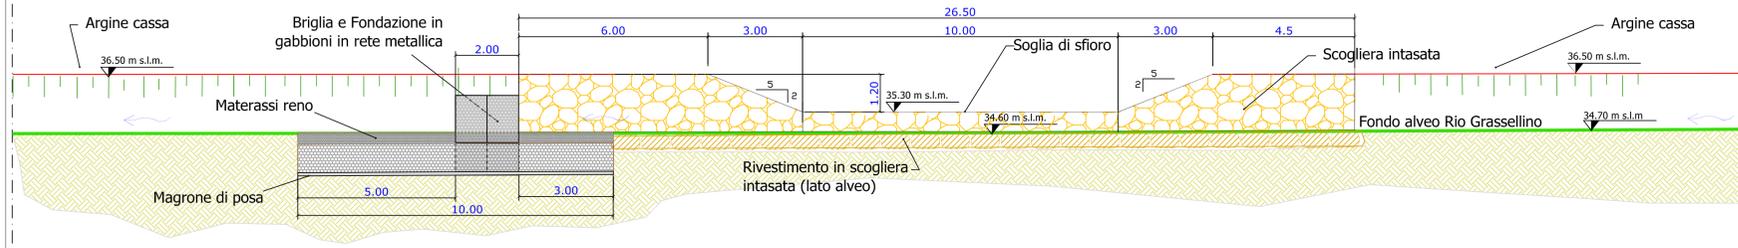


SFIORATORE DI CATTURA E BRIGLIA PER L'OTTIMIZZAZIONE DELLA SOGLIA - PLANIMETRIA DI DETTAGLIO - SCALA 1:200 -

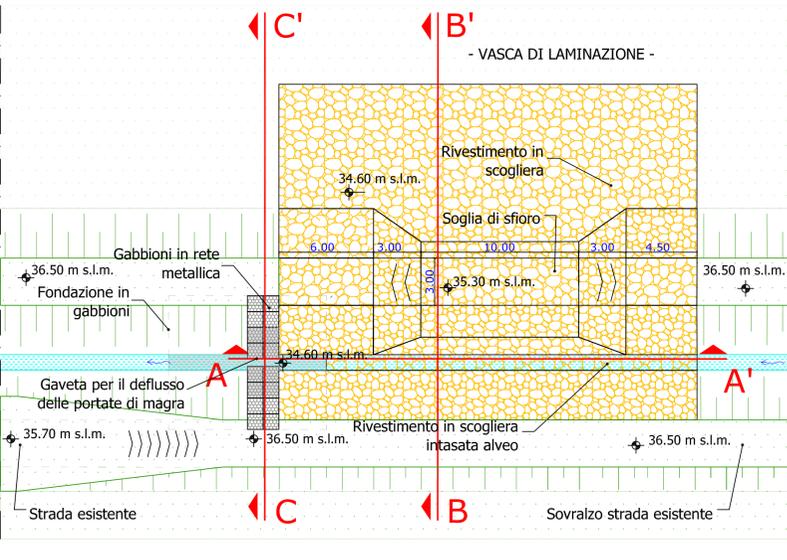


SFIORATORE DI CATTURA - SEZIONE B-B'
- SCALA 1:100 -

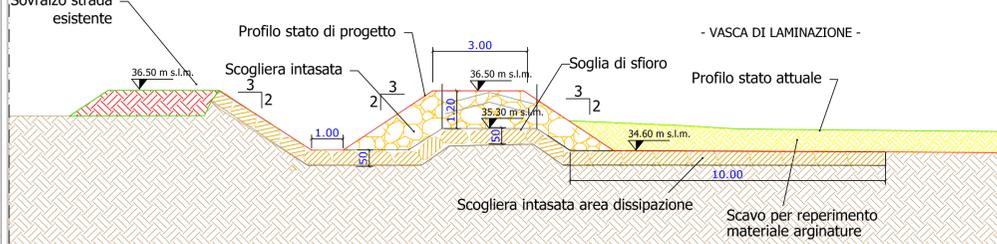


BRIGLIA PER L'OTTIMIZZAZIONE DELLA SOGLIA - SEZIONE C-C' - SCALA 1:100 -

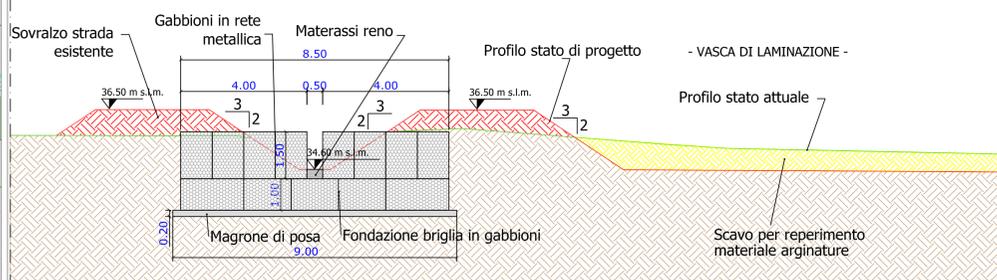


SFIORATORE DI TROPPO PIENO E SCARICO DI FONDO - SEZIONE D-D'
- SCALA 1:100 -

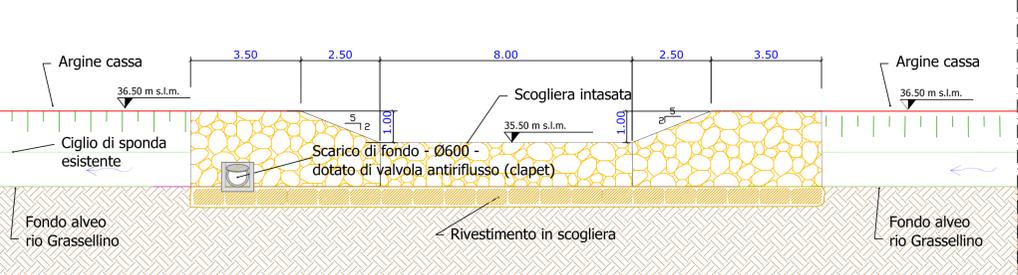

SFIORATORE DI TROPPO PIENO E SCARICO DI FONDO PLANIMETRIA DI DETTAGLIO - SCALA 1:200 -

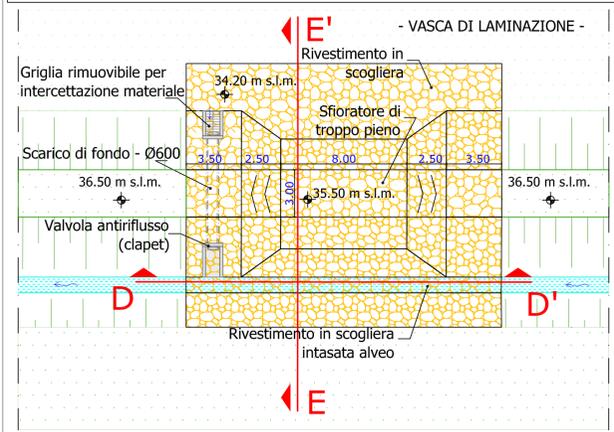

SFIORATORE DI TROPPO PIENO - SEZIONE E-E'
- SCALA 1:100 -

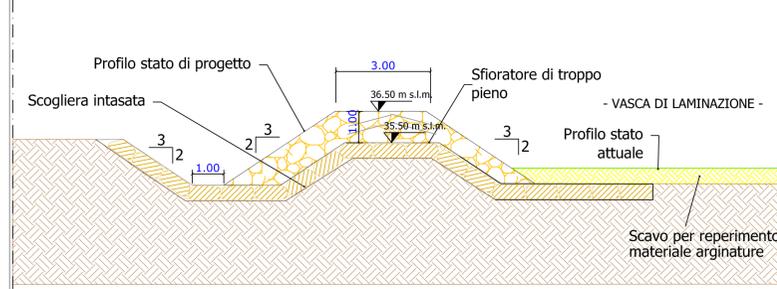


ATTRAVERSAMENTI DI PROGETTO - SCALA 1:50 -


Demolizione attraversamento agricolo esistente e realizzazione nuovo attraversamento (sez. 27.5) Scatolare in c.l.s. 2.00 x 2.00 m (b x H)




Demolizione attraversamento esistente e realizzazione nuovo attraversamento su s.p. Sanminiatese (sez. 20.5) Scatolare in c.l.s. 1.60 x 1.60 m (b x H)

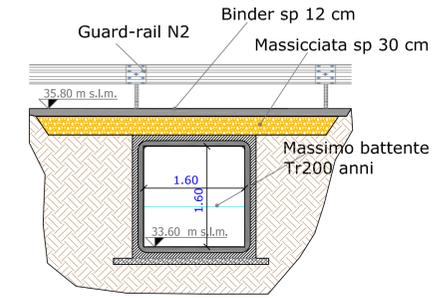

Nuovo attraversamento rampa complanare (sez. 14.5) Scatolare in c.l.s. 1.70 x 2.20 m (b x H)

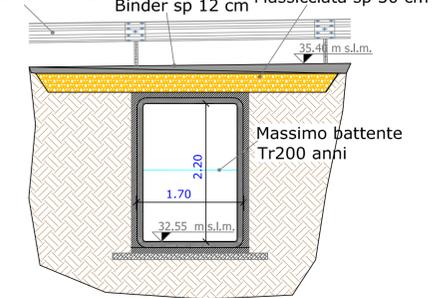

Demolizione attraversamento agricolo esistente e realizzazione nuovo attraversamento (sez. 12.15) Scatolare in c.l.s. 1.70 x 2.20 m (b x H)

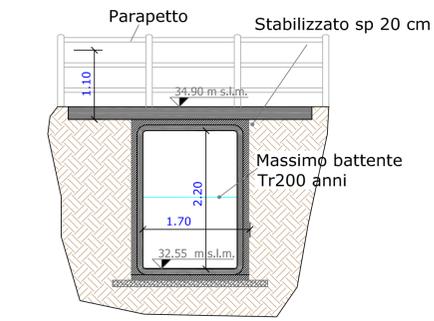

Commissario regionale SRT 429 "di Val d'Elsa"

Opere di completamento della variante SRT 429 "di Val d'Elsa" tratto Empoli - Castelfiorentino
Progetto esecutivo
Opere relative al rio Grassetino e Rio Casino
Lotto VI

ELABORATO	PARTICOLARI COSTRUTTIVI	TAVOLA 05G
Giugno 2016		Scale varie

Commissario regionale SRT 429: Ing. Alessandro Annunziati
Responsabile unico del procedimento: Ing. Alessandro Annunziati
Progettista: Ing. Simone Risito
Verifiche idrologiche - idrauliche: Ing. Gesualdo Bavecchi
Via dei Mandorli 29 - 50069 Sieci - Pontassieve (Firenze) - Tel. 055 0512470
Cell. 338 5621533 - Fax 055 5534914 - Email: gesualdo.bavecchi@gmail.com - P.iva 02282790480

SEZIONI STATO SOVRAPPONTO INTERVENTO DI RISAGOMATURA - SCALA 1:50 -

