CREATO CON LA VERSIONE DIDATTICA DI UN PRODOTTO AUTODESK

ISTITUTO STATALE DI ISTRUZIONE SUPERIORE "E. BALDUCCI"

SOSTITUZIONE INFISSI PER RIQUALIFICAZIONE ENERGETICA

Istituto "E. BALDUCCI"

Via Aretina, 78/a
50065 Pontassieve

CIG 68425001A1
CUP B85I16000380003

PROPRIETÁ:
CITTA' METROPOLITANA DI FIRENZE
LEGALE RAPPRESENTANTE:
RESPONSABILE DELLA DIREZIONE
Ing. Carlo Ferrante

responsabile del procedimento
Arch. Agustin Bazuzi

PROGETTISTA:
Ing. Gianni Paolo Cianchi

DIRETTORE DEI LAVORI:
Ing. Gianni Paolo Cianchi

DISEGNATORE:
Luciana Pinzani

CITTA' METROPOLITANA DI FIRENZE
Direzione Viabilità, LL.PP., Protezione Civile, Forestazione e Gestione Immobili

data: Ottobre 2016
REVISIONE:

PROGETTO ESECUTIVO

STATO ATTUALE
PIANTE E PROSPETTI
Scala 1:200

elaborato n°
AR01

\\FILESRV-CAV1\WORK\ARCHIVIAZIONE IMMOBILIA_SCOLASTICI\06-BALDUCCI\10_RIFACIMENTO INFISSI_2016\AR01_02_03.DWG

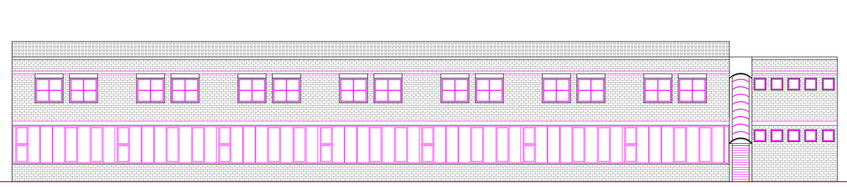

PROSPETTO NORD OVEST

PROSPETTO SUD EST

PROSPETTO SUD OVEST

PROSPETTO NORD EST

PIANO TERRENO

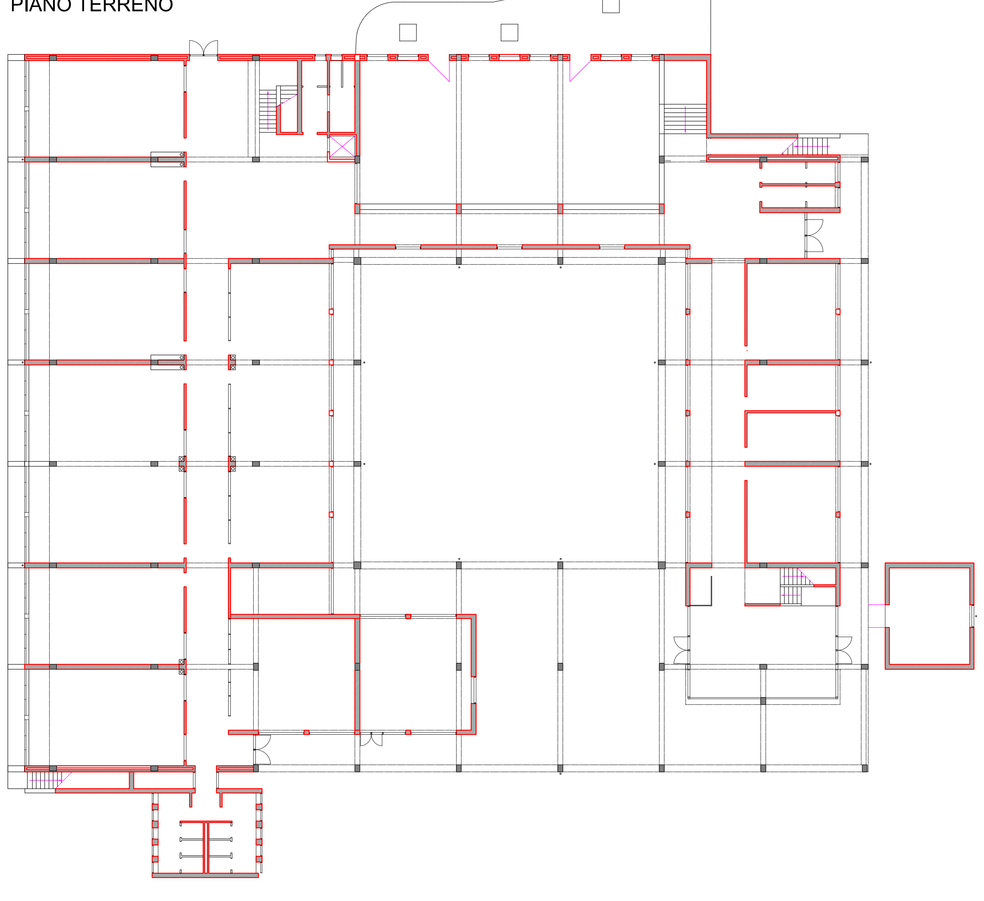

PIANO PRIMO

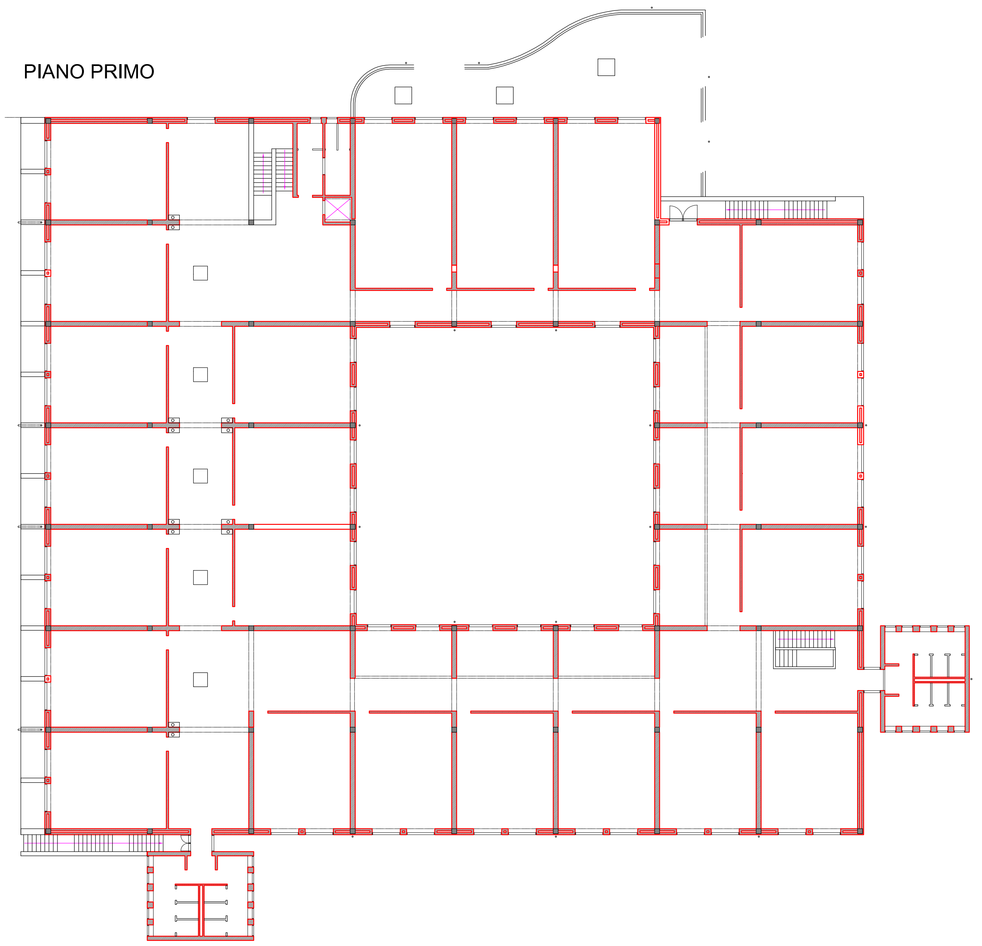

CREATO CON LA VERSIONE DIDATTICA DI UN PRODOTTO AUTODESK

CREATO CON LA VERSIONE DIDATTICA DI UN PRODOTTO AUTODESK