

ISTITUTO STATALE DI ISTRUZIONE
SUPERIORE "G. VASARI"
SOSTITUZIONE INFISSI PER
RIQUALIFICAZIONE ENERGETICA




Istituto "G. VASARI"
Piazza Caduti di
Plan dell'Albero
50063 Figline e Incisa Valdarno
CUP B95116000070003
CIG 684254351C
PROPRIETÀ:
CITTÀ METROPOLITANA
DI FIRENZE
RAPPRESENTANTE:
RESPONSABILE DELLA DIREZIONE
Ing. Carlo Ferrante

responsabile del procedimento
Ing. Gianni Paolo Ciocchi
PROGETTISTA:
arch. Agostino Bazzoli
arch. Agostino Bazzoli
arch. Agostino Bazzoli
arch. Agostino Bazzoli

DISEGNATORE:
Luciana Pinzani

PROGETTO ESECUTIVO
STATO ATTUALE
PIANTE E PROSPETTI
Scala 1:250



elaborato n°
AR01

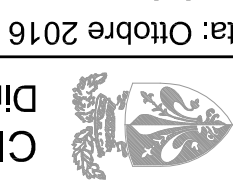

CITTÀ METROPOLITANA DI FIRENZE
Direzione Viabilità, LL.PP., Protezione Civile, Forestazione e Gestione Immobili



data: Ottobre 2016
REVISIONE:

FILE: S:\CANTIERI\PROVAZIONE MOBILITÀ_SCUOLA\G.VASARI_2016\DOCUMENTI\PROSPETTI\AR_01_04_PIANTE_PROSPETTI.DWG

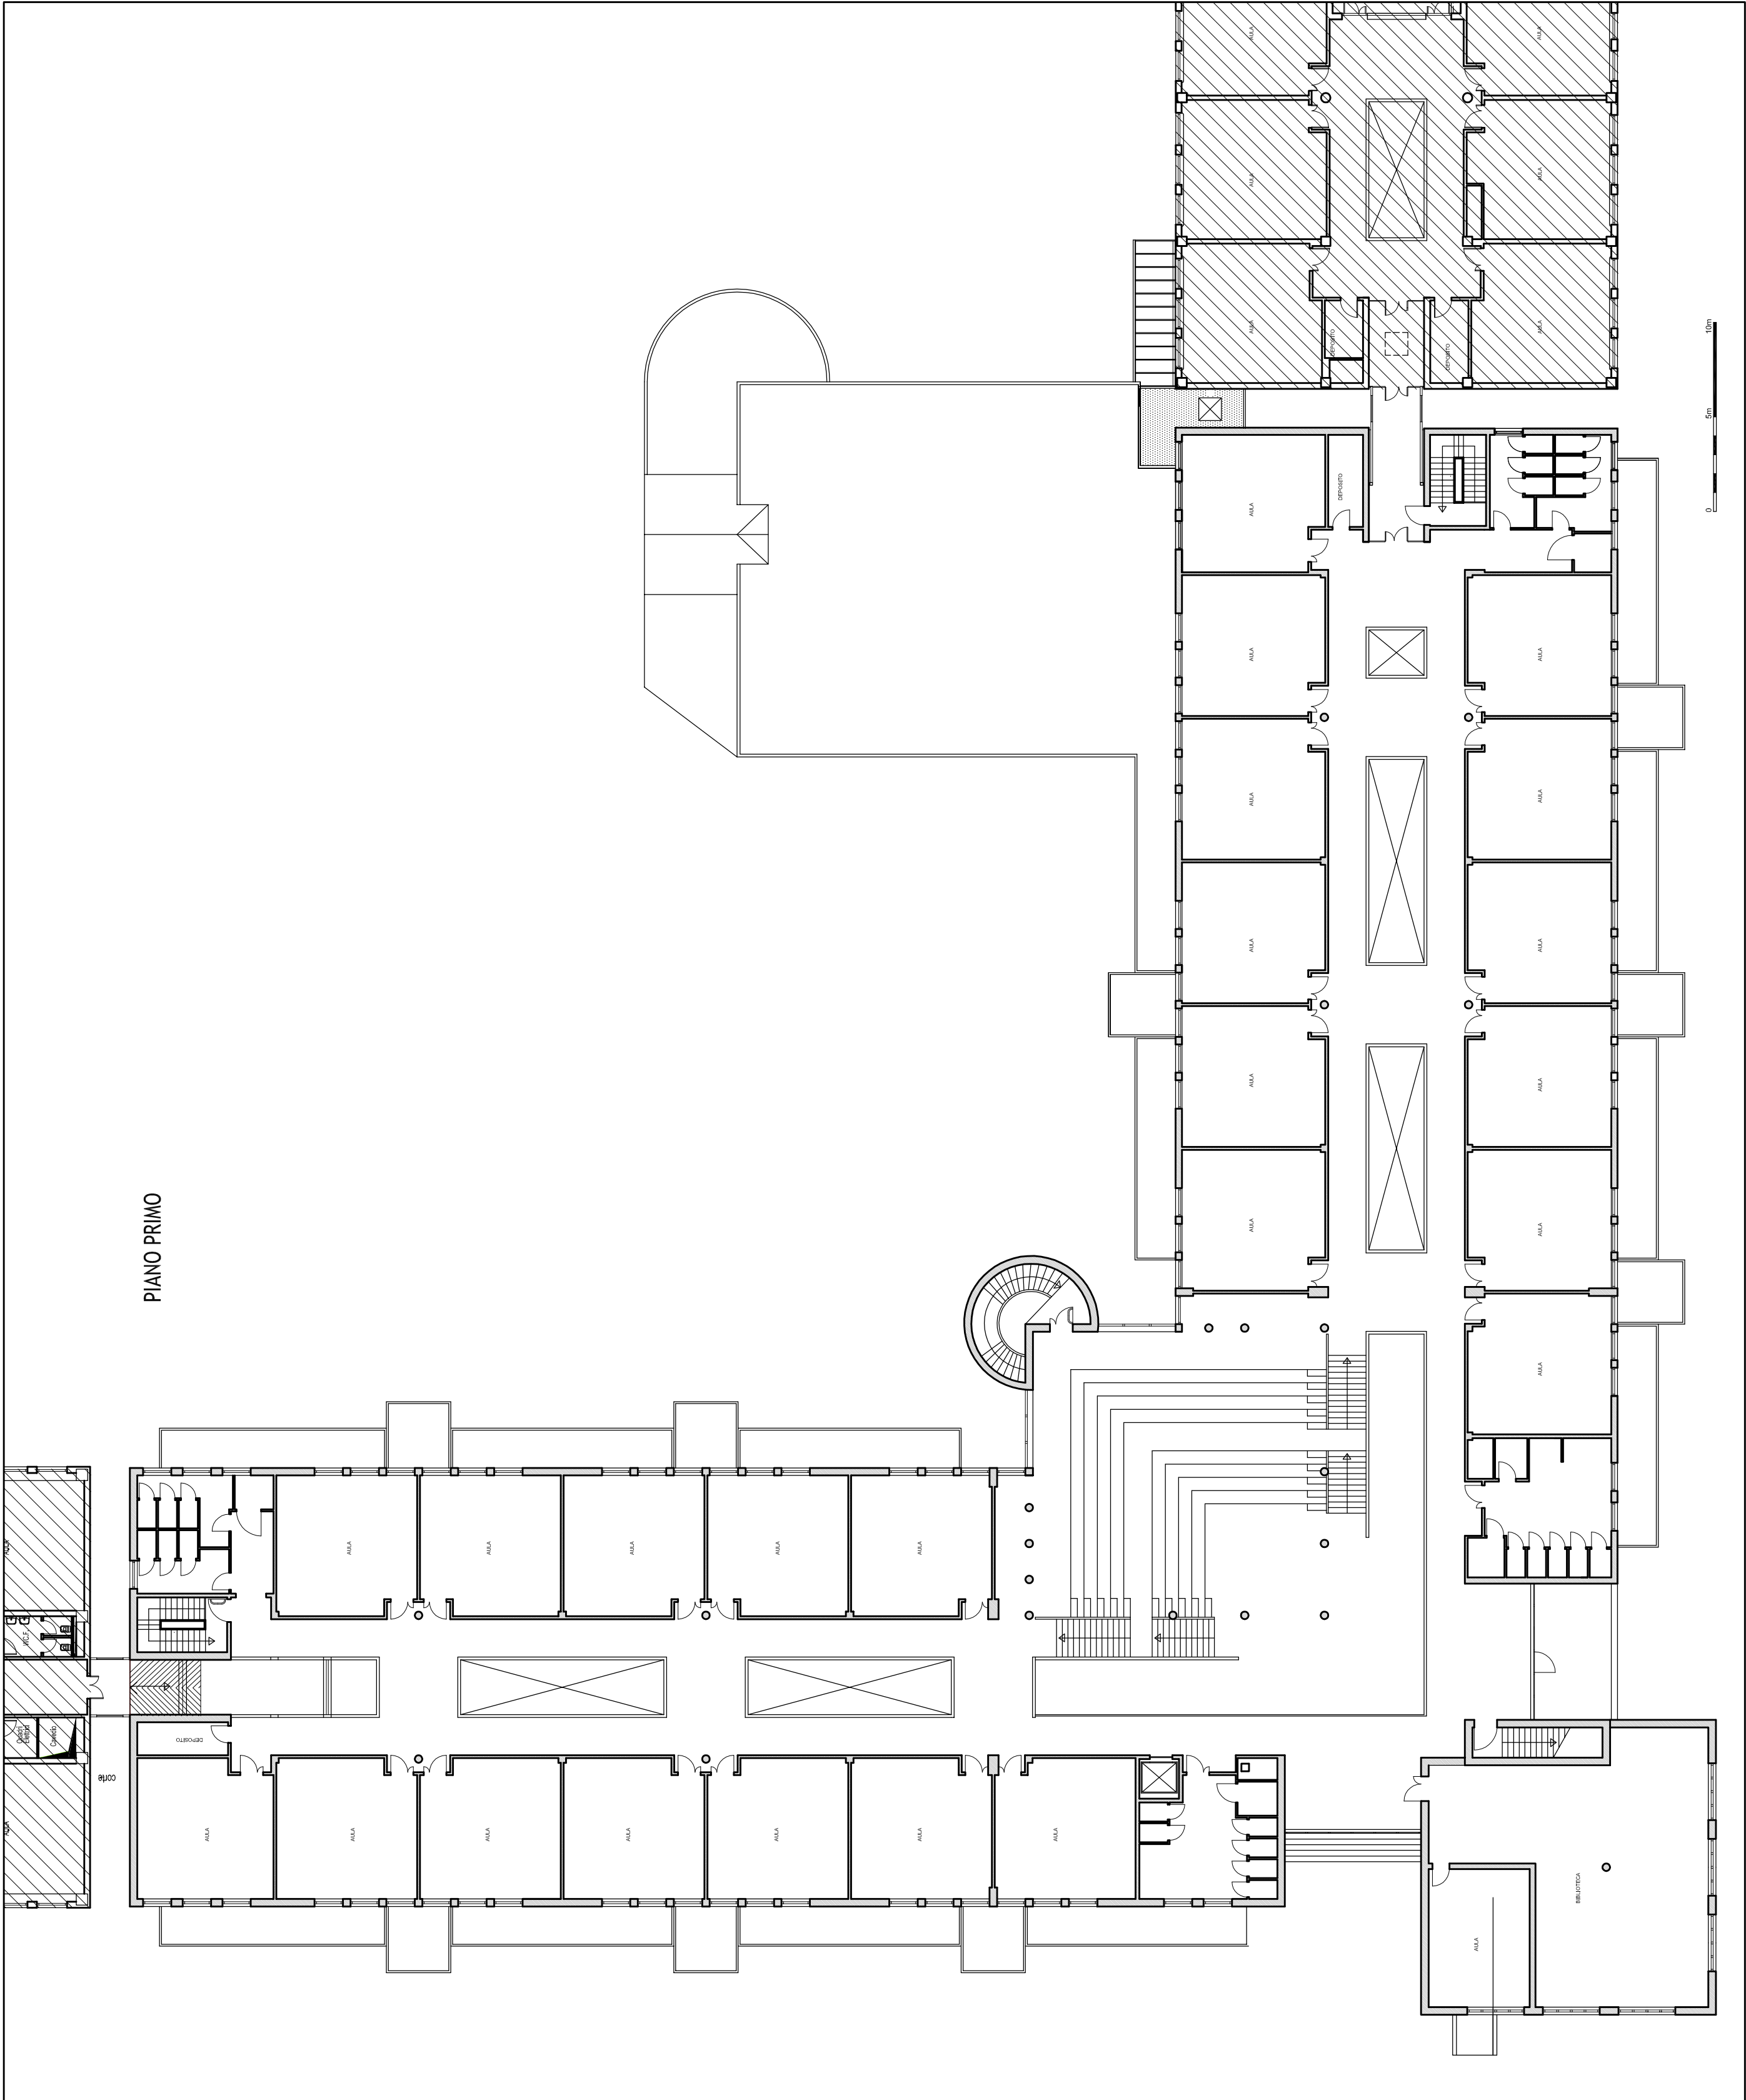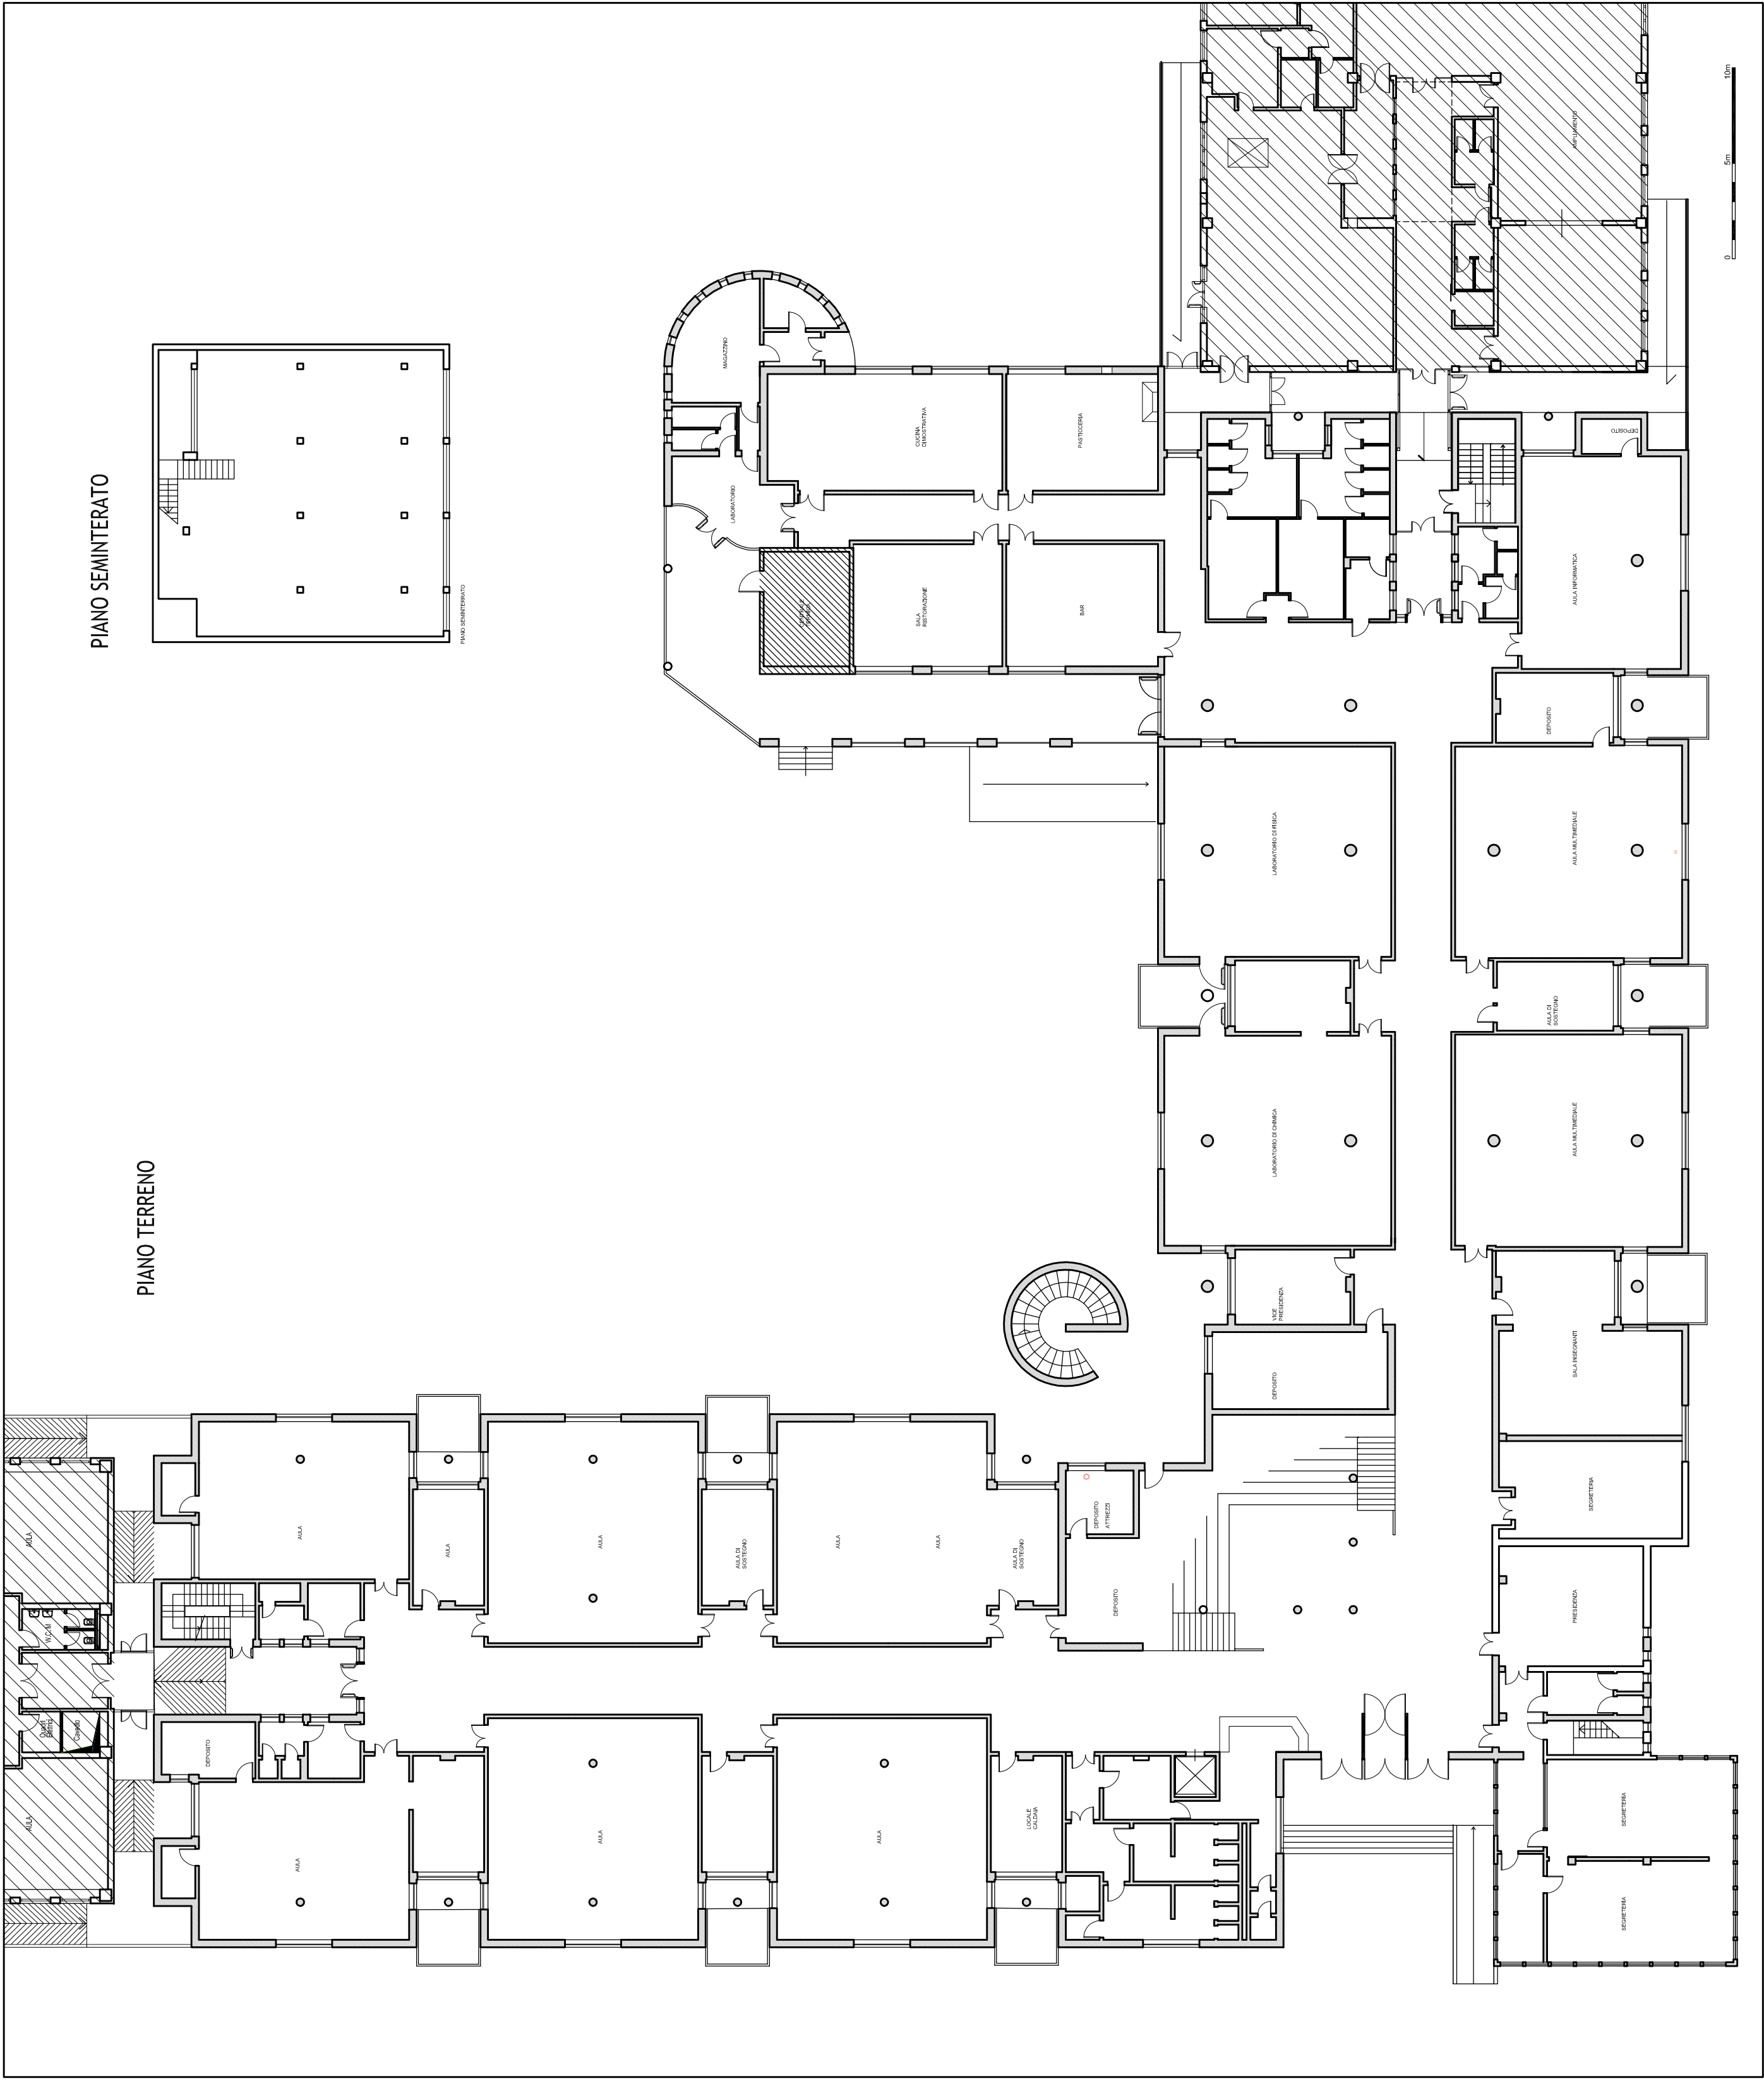

PROSPETTO NORD-EST

PROSPETTO SUD-EST

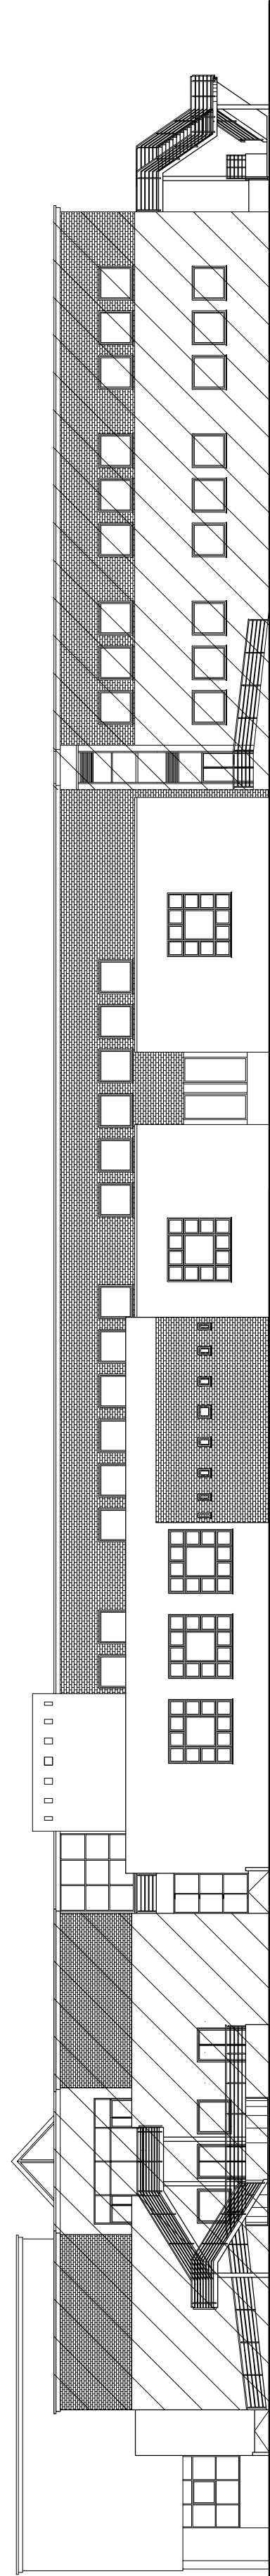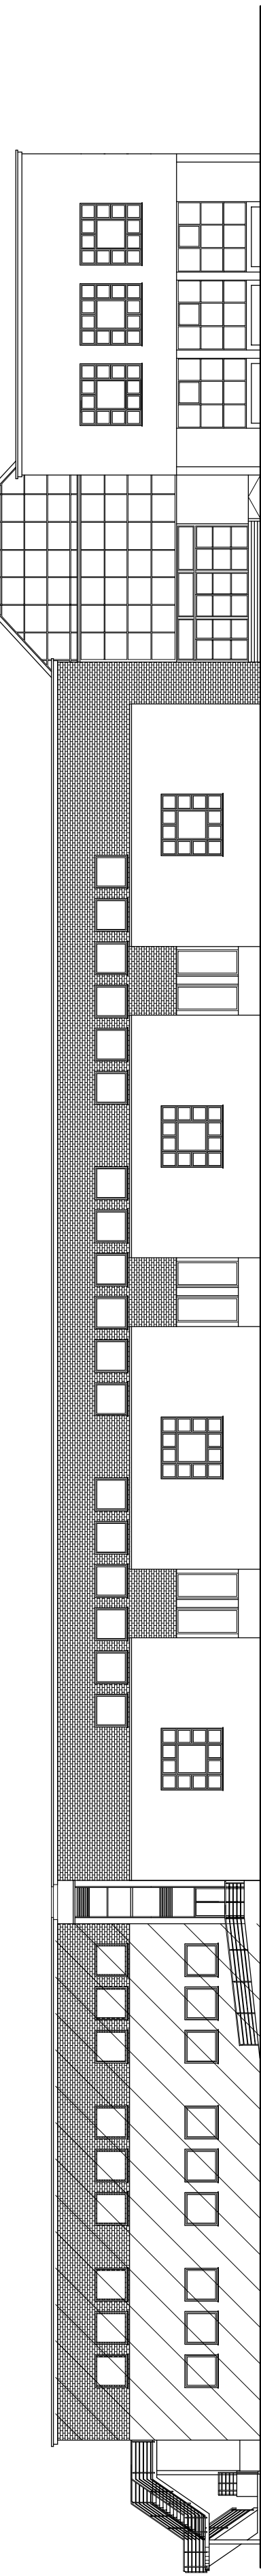

PROSPETTO NORD-OVEST

PROSPETTO SUD-OVEST

