

ISTITUTO STATALE DI ISTRUZIONE
SUPERIORE "G. VASARI"
SOSTITUZIONE INFISSI PER
RIQUALIFICAZIONE ENERGETICA



Istituto "G. VASARI"
Piazza Caduti di
Pian dell'Albero
50063 Figline e Incisa Valdarno
CUP B95116000070003
CIG 684254351C
PROPRIETÀ:
CITTÀ METROPOLITANA
DI FIRENZE
LEGALE RAPPRESENTANTE:
RESPONSABILE DELLA DIREZIONE
Ing. Carlo Ferrante

responsabile del procedimento
Ing. Gianni Paolo Cinielli
arch. Agostin Bazuzi
DIRETTORE DEI LAVORI:
arch. Agostin Bazuzi

DISEGNATORE:
Luciana Pinzani

PROGETTO ESECUTIVO
STATO DI PROGETTO
PIANTE E PROSPETTI
Scala 1:250



elaborato n°
AR02




CITTÀ METROPOLITANA DI FIRENZE
Direzione Viabilità, LL.PP., Protezione Civile, Forestazione e Gestione Immobili

data: Ottobre 2016
REVISIONE:


FILEN-CANTINARICHIAZIONE INARBITAL SCOLASTICAVASARI02-RIFACIMENTO INFESSI 21860DOCUMENTI LAVORI ESECUTIVI02CONTRATTI_02_01_04_PIANTE_PROSPETTI.DWG

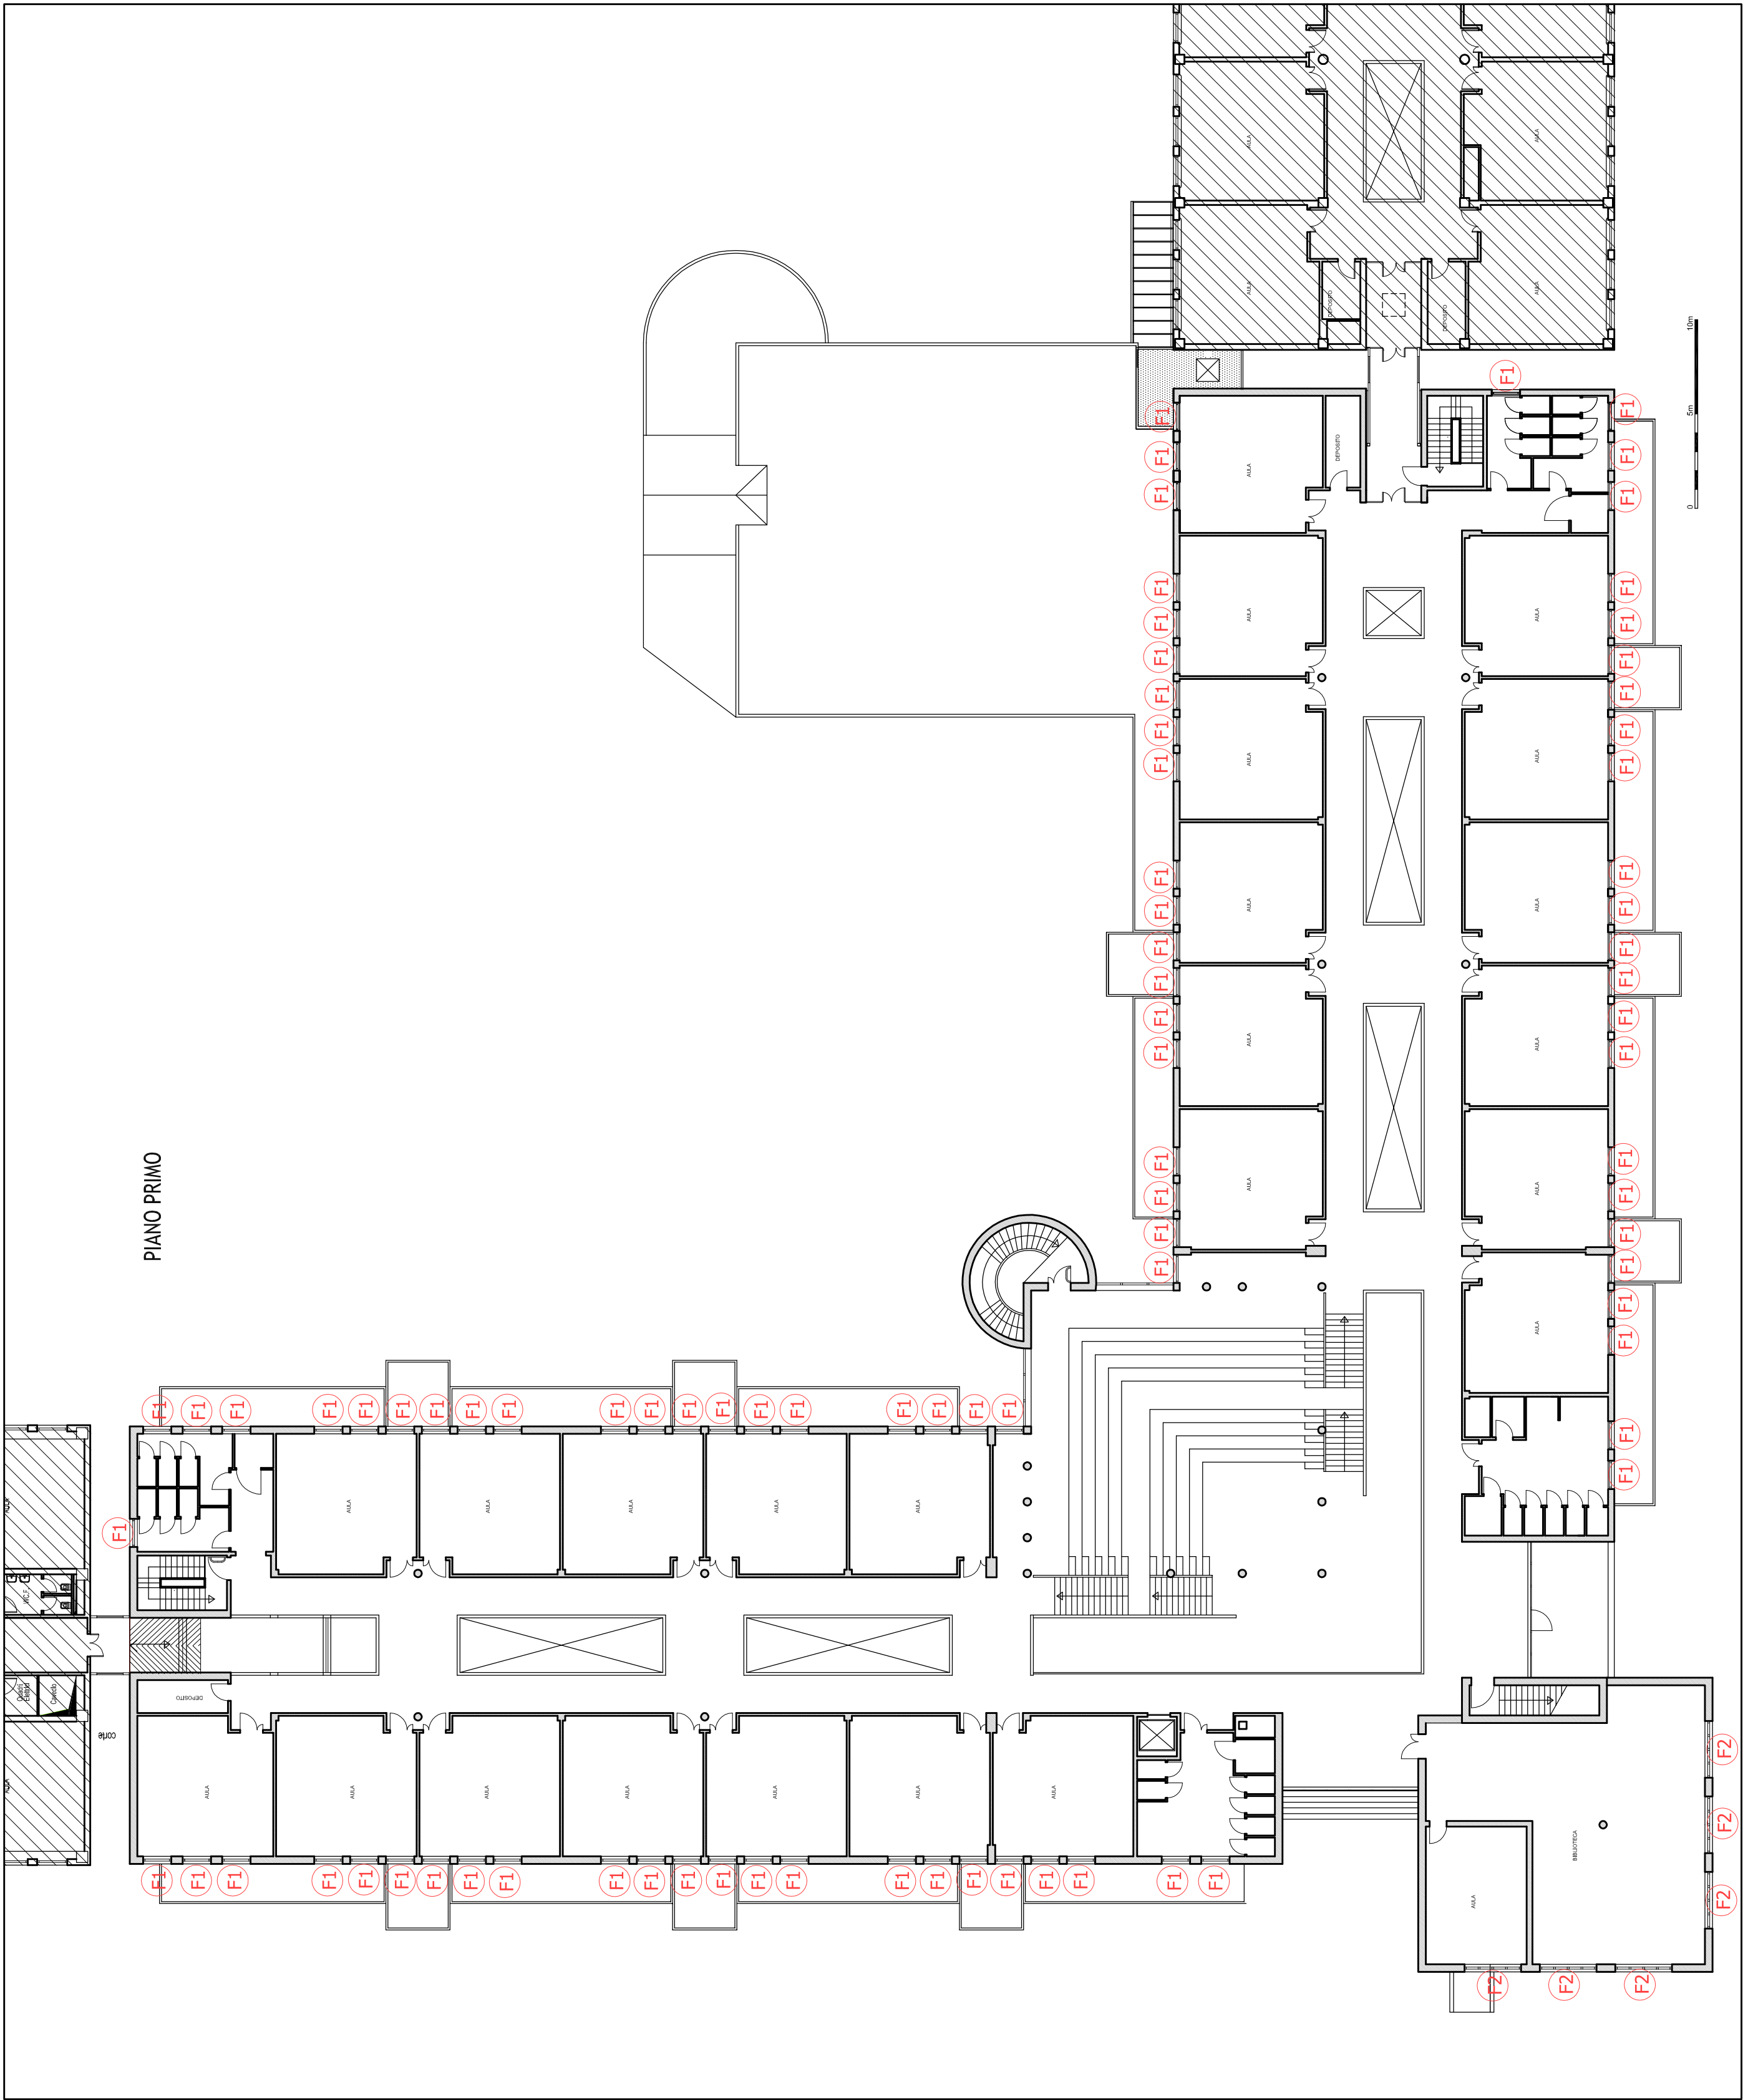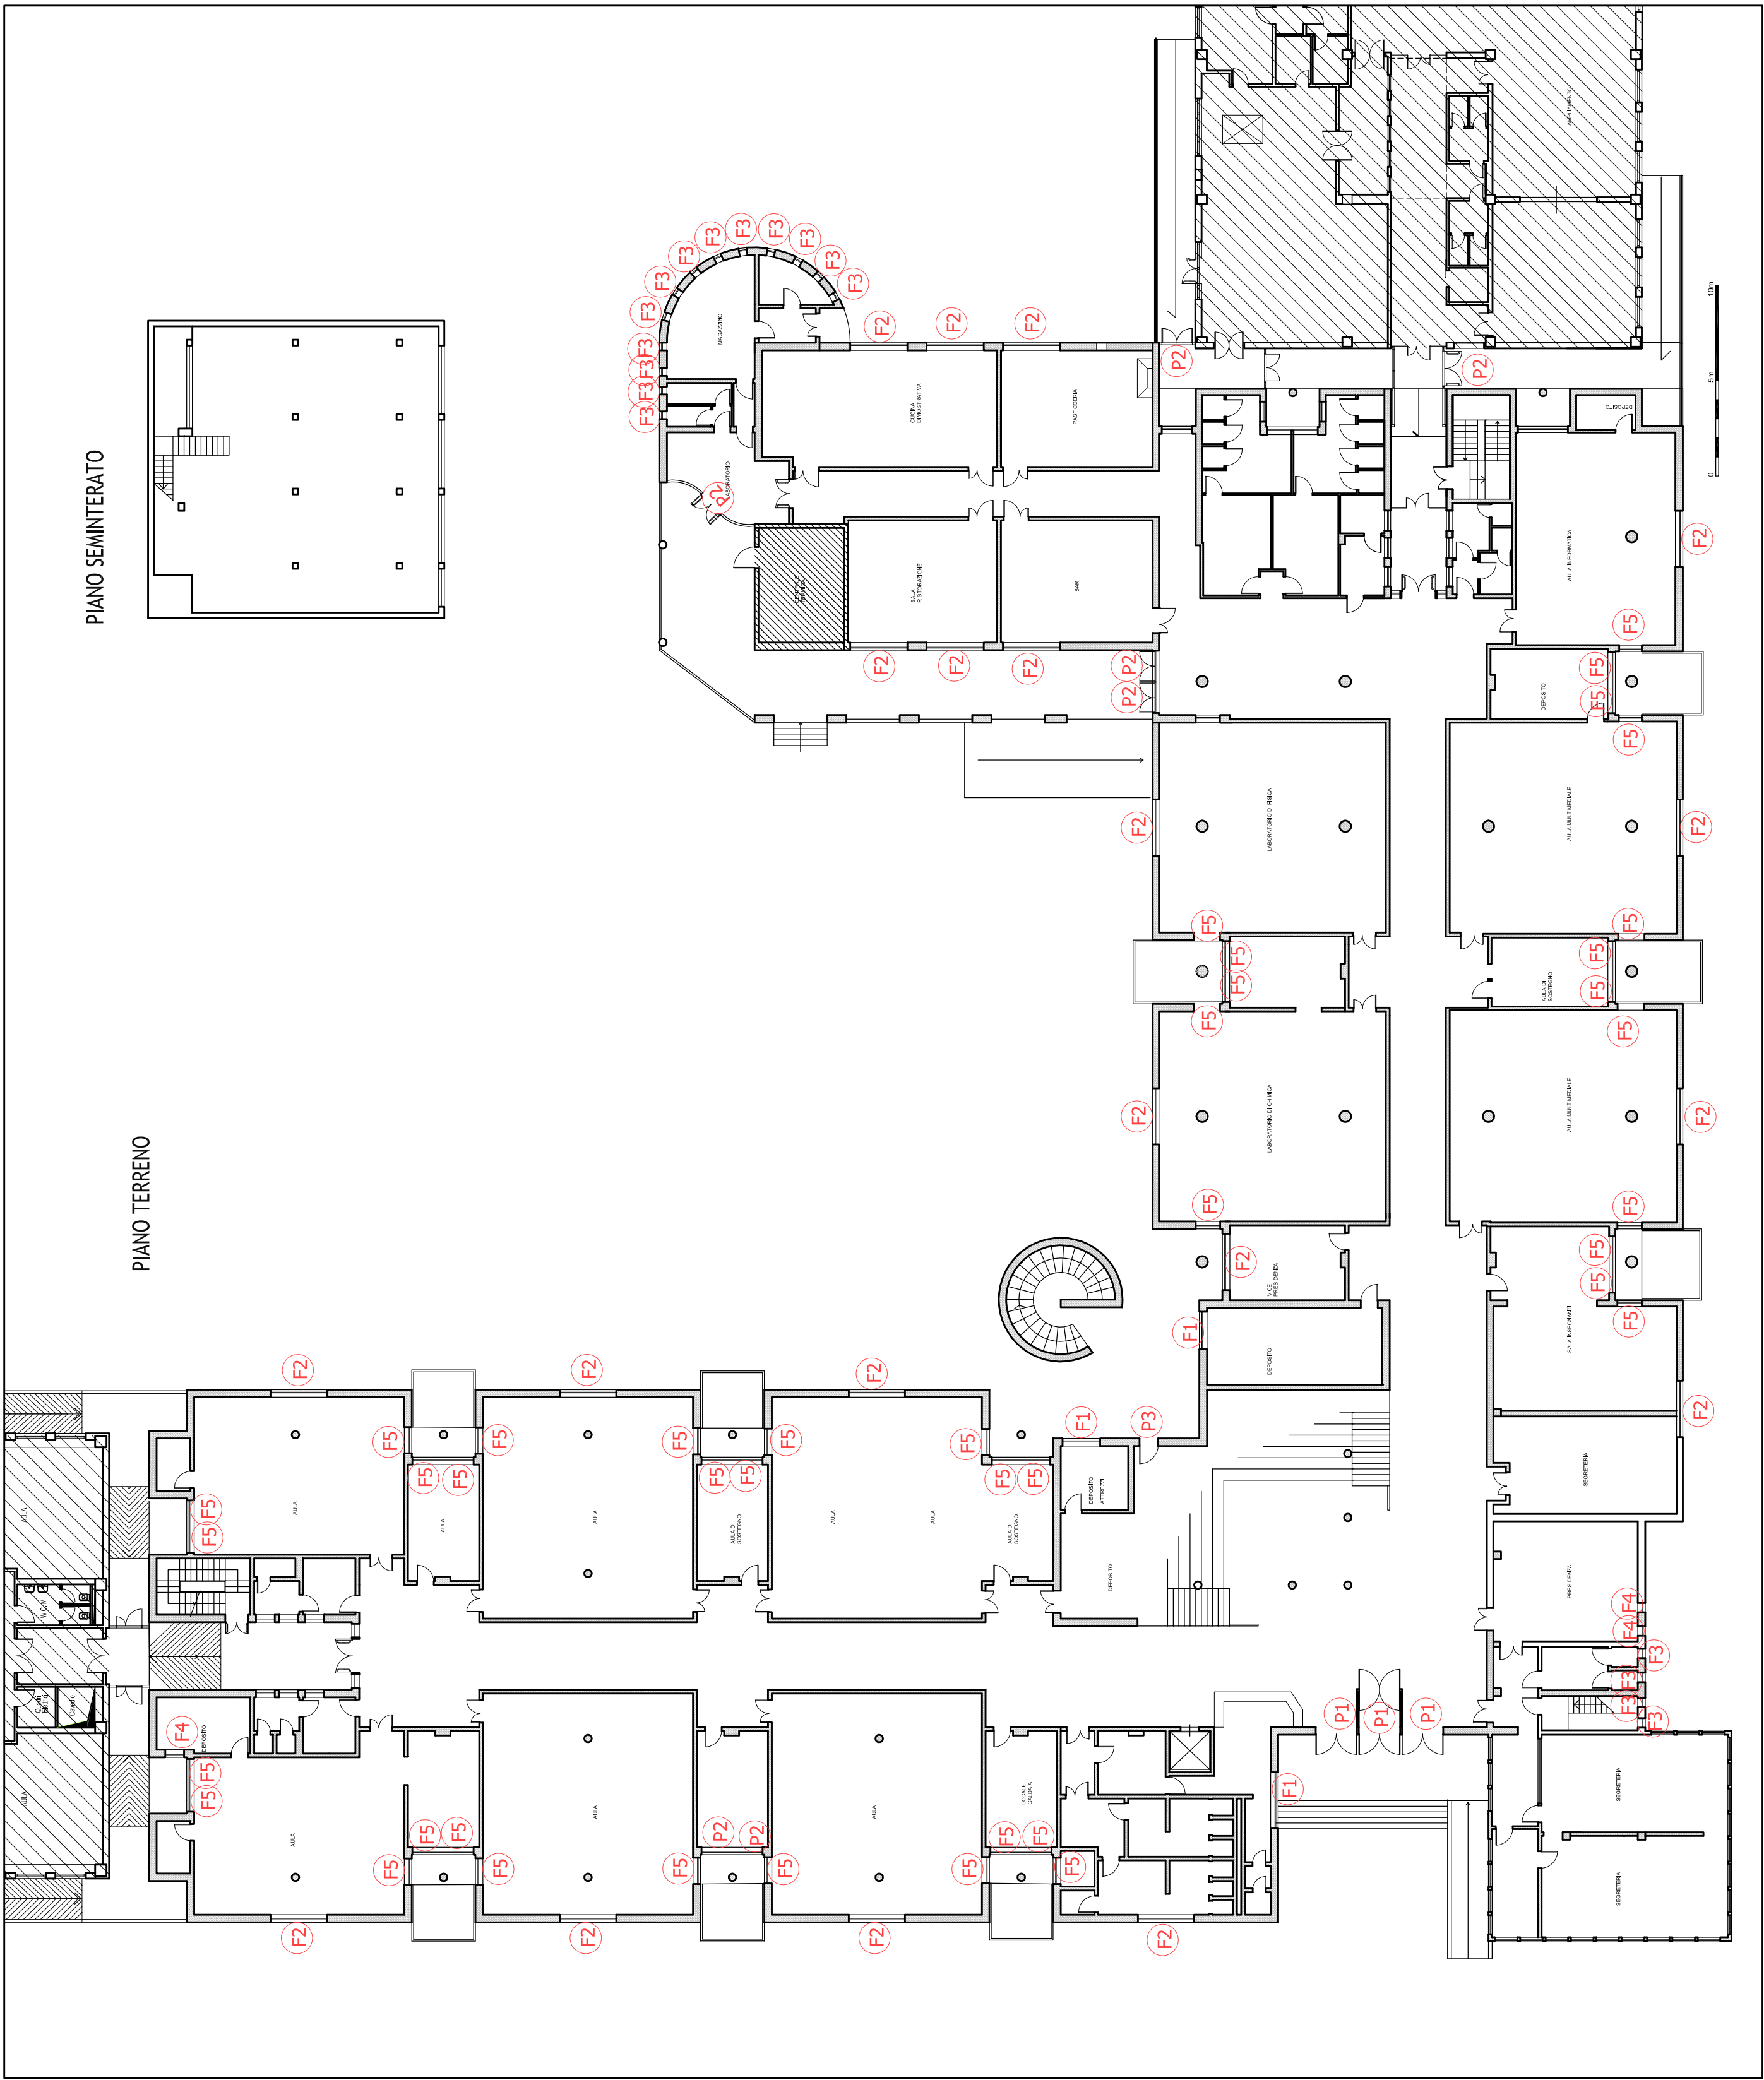


PROSPETTO NORD-EST

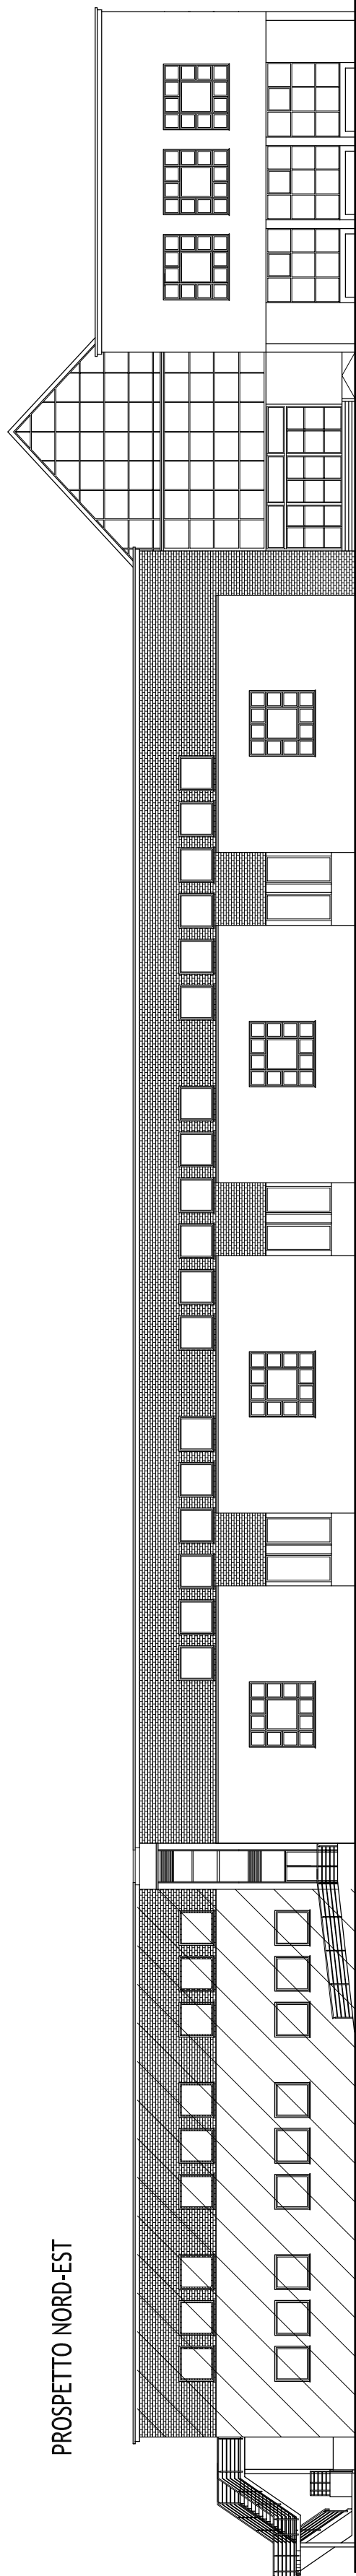

PROSPETTO SUD-EST

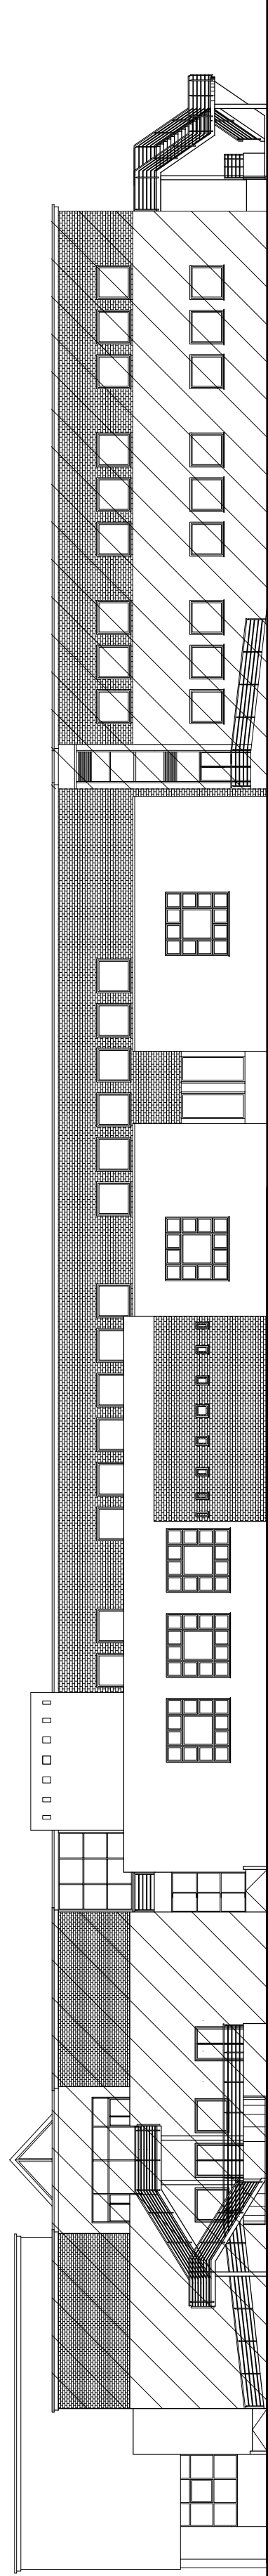

PROSPETTO NORD-OVEST

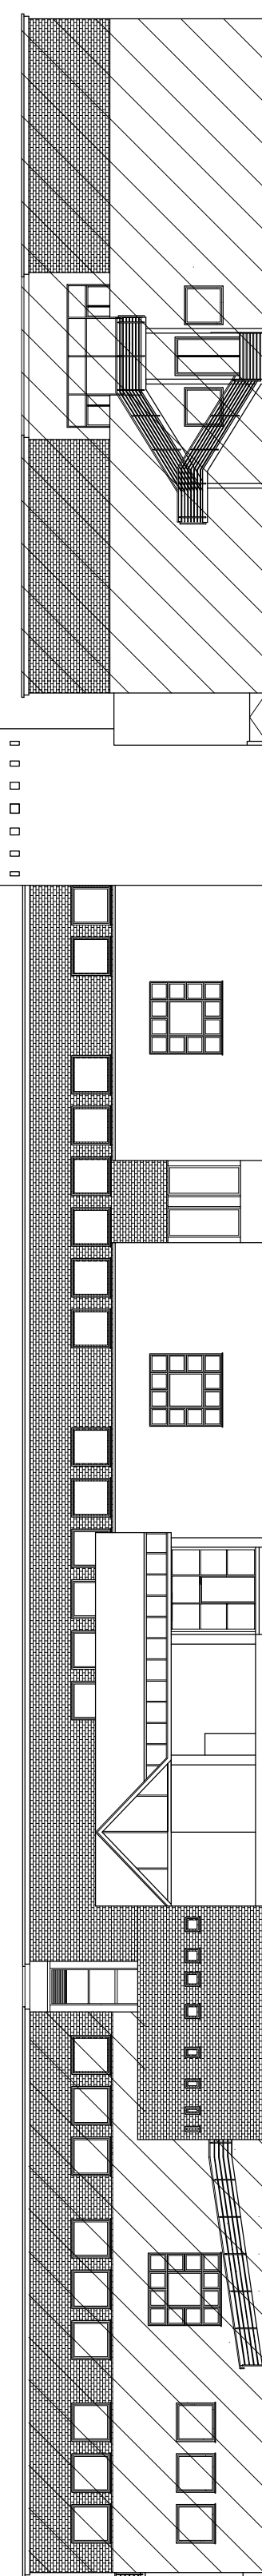

PROSPETTO SUD-OVEST

