



PROFILO PROG.BISARNA	
SEZIONE 2	
PROGRESSIVA 20.00	
23 200	
PROGRESSIVE TERRENO PARZIALI TERRENO QUOTE TERRENO PROGRESSIVE PROGETTO PARZIALI PROGETTO QUOTE PROGETTO	20.00 19.45 18.75 11.22 3.47 1.46 0.13 8.96 10.38 11.32 13.34 18.49 20.00
0.55 0.70 7.53 7.75 2.01 1.33 9.09 1.42 0.94 2.02 5.15 1.51	35.20 35.20 35.21 35.26 35.31 35.34 35.36 35.17 35.15 35.19 35.29 35.58 35.62
4.07 3.50 3.00 0.00 3.00 0.50 0.62 3.00 3.50 4.12	35.30 35.69 35.70 35.77 35.70 35.69 35.27

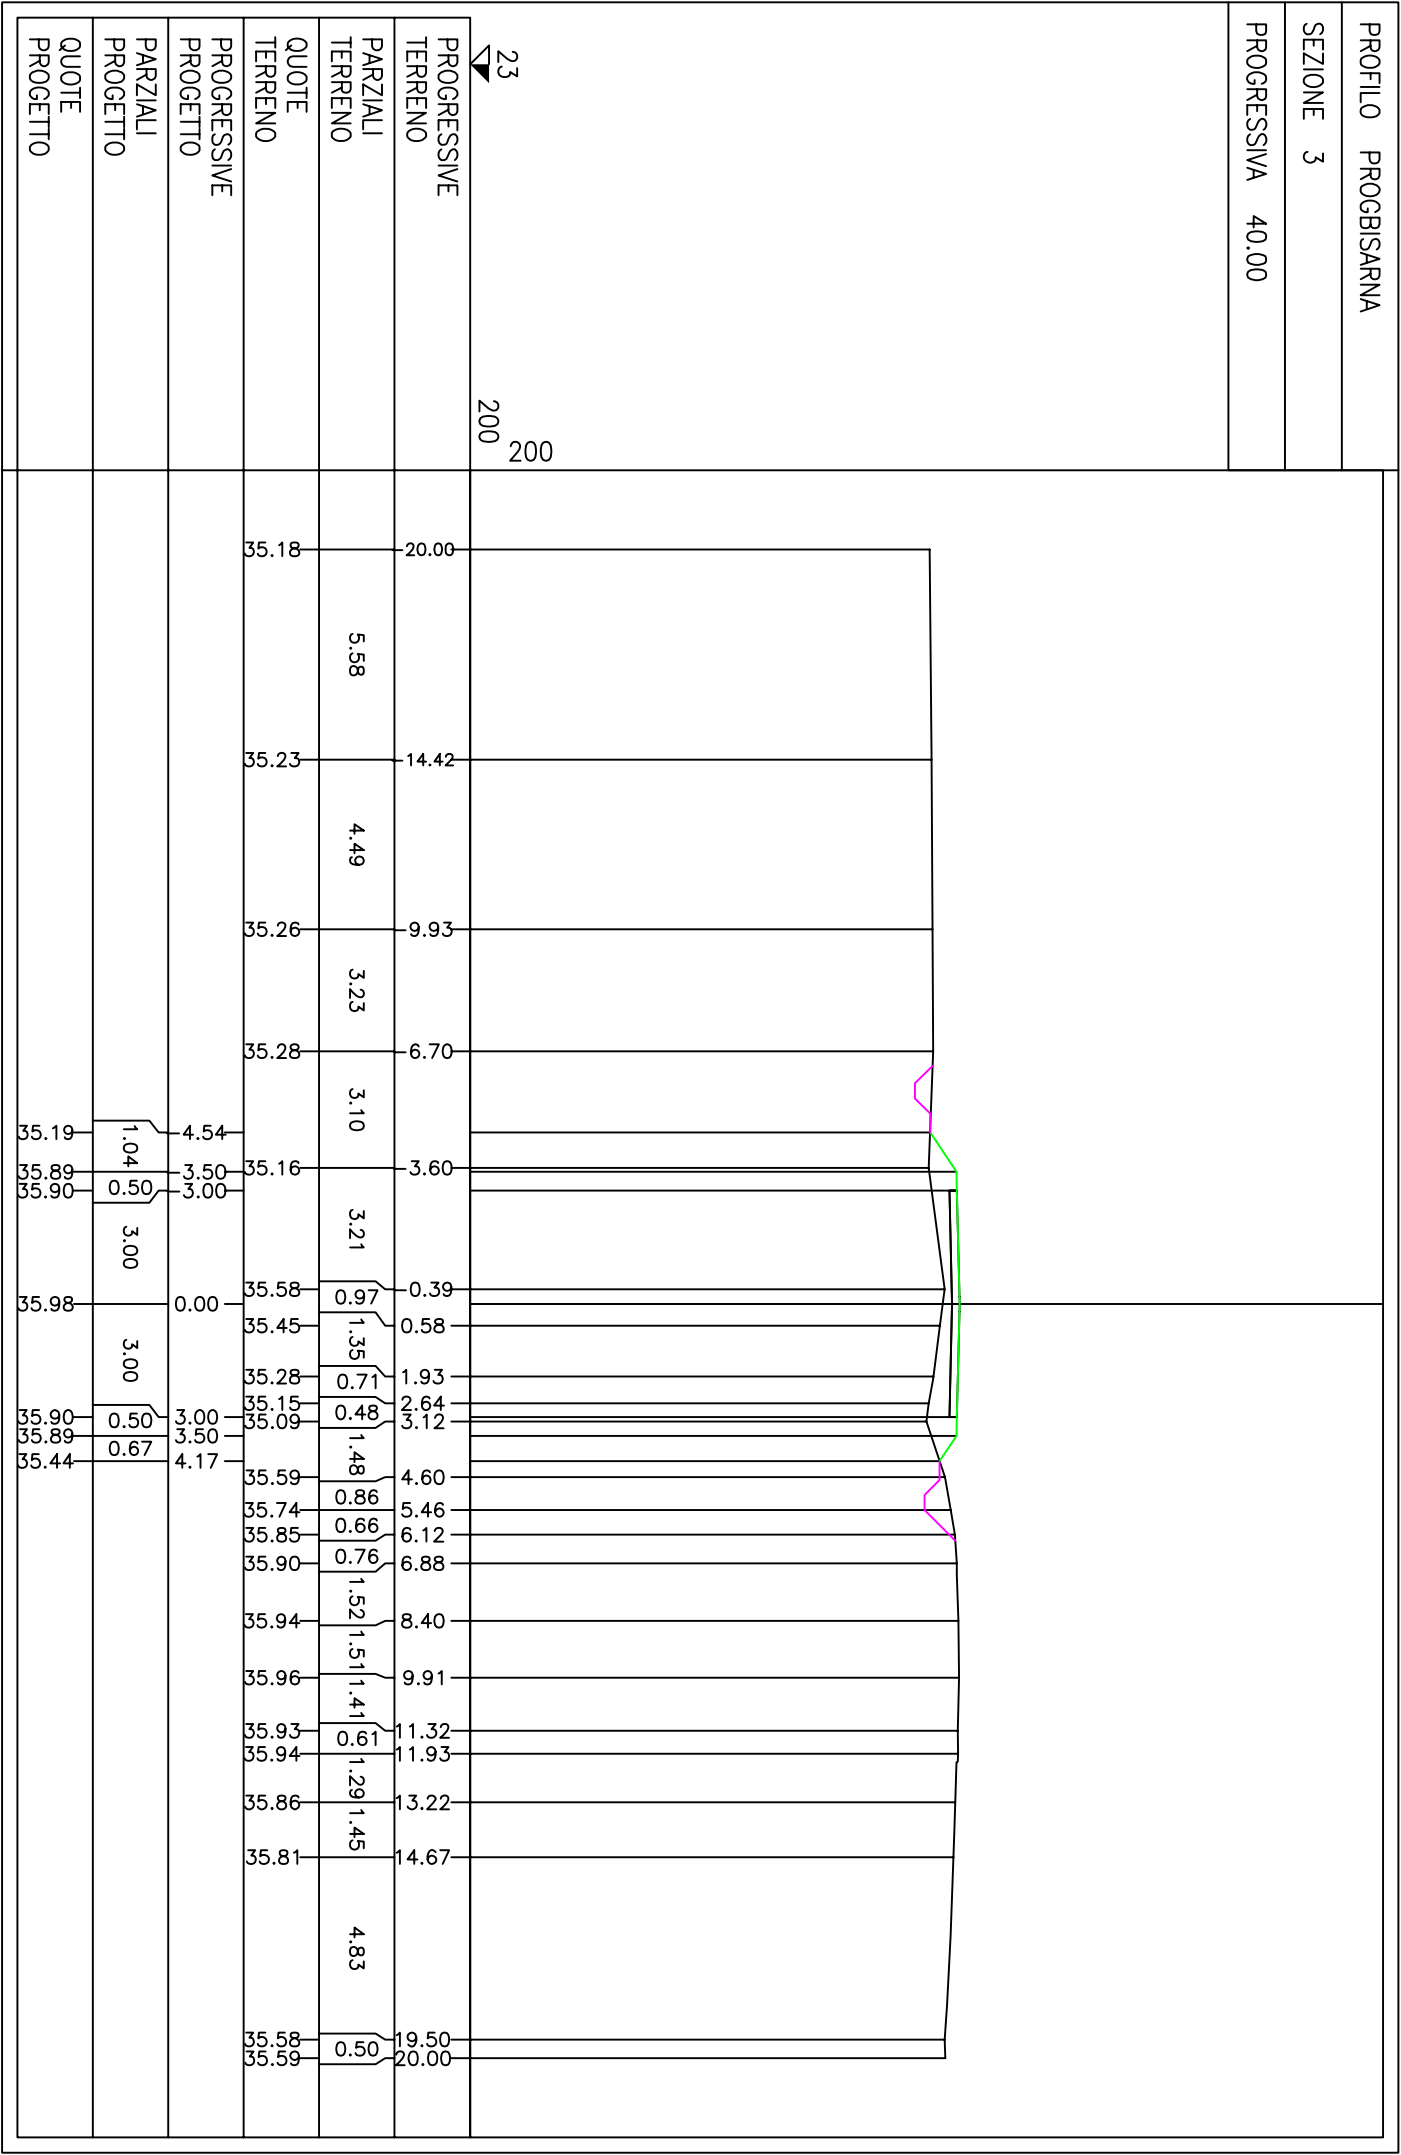


PROFILO PROG BISARNA	
SEZIONE 1	
PROGRESSIVA 0.00	
23 200 PROGRESSIVE TERRENO PARZIALI TERRENO QUOTE TERRENO PROGRESSIVE PROGETTO PARZIALI PROGETTO QUOTE PROGETTO	
20.00 5.30 35.41 14.70 11.37 35.44 3.33 0.63 35.48 35.49 2.50 1.54 35.52 35.54 1.81 9.12 35.57 12.27 1.64 35.70 35.71 35.47 35.51 35.72 0.21 0.68 0.05 3.12 0.52 1.51 13.91 14.12 14.80 14.85 17.97 18.49 20.00	200 23 35.48 35.50 0.50 3.00 35.57 3.50 3.00 35.50 35.48 35.58 0.09


[illegible]

PROFILO PROG BISARNA					
SEZIONE 5					
PROGRESSIVA 80.00					
23 200					
PROGRESSIVE TERRENO					
PARZIALI TERRENO					
QUOTE TERRENO					
PROGRESSIVE PROGETTO					
PARZIALI PROGETTO					
QUOTE PROGETTO					
PROGETTO					

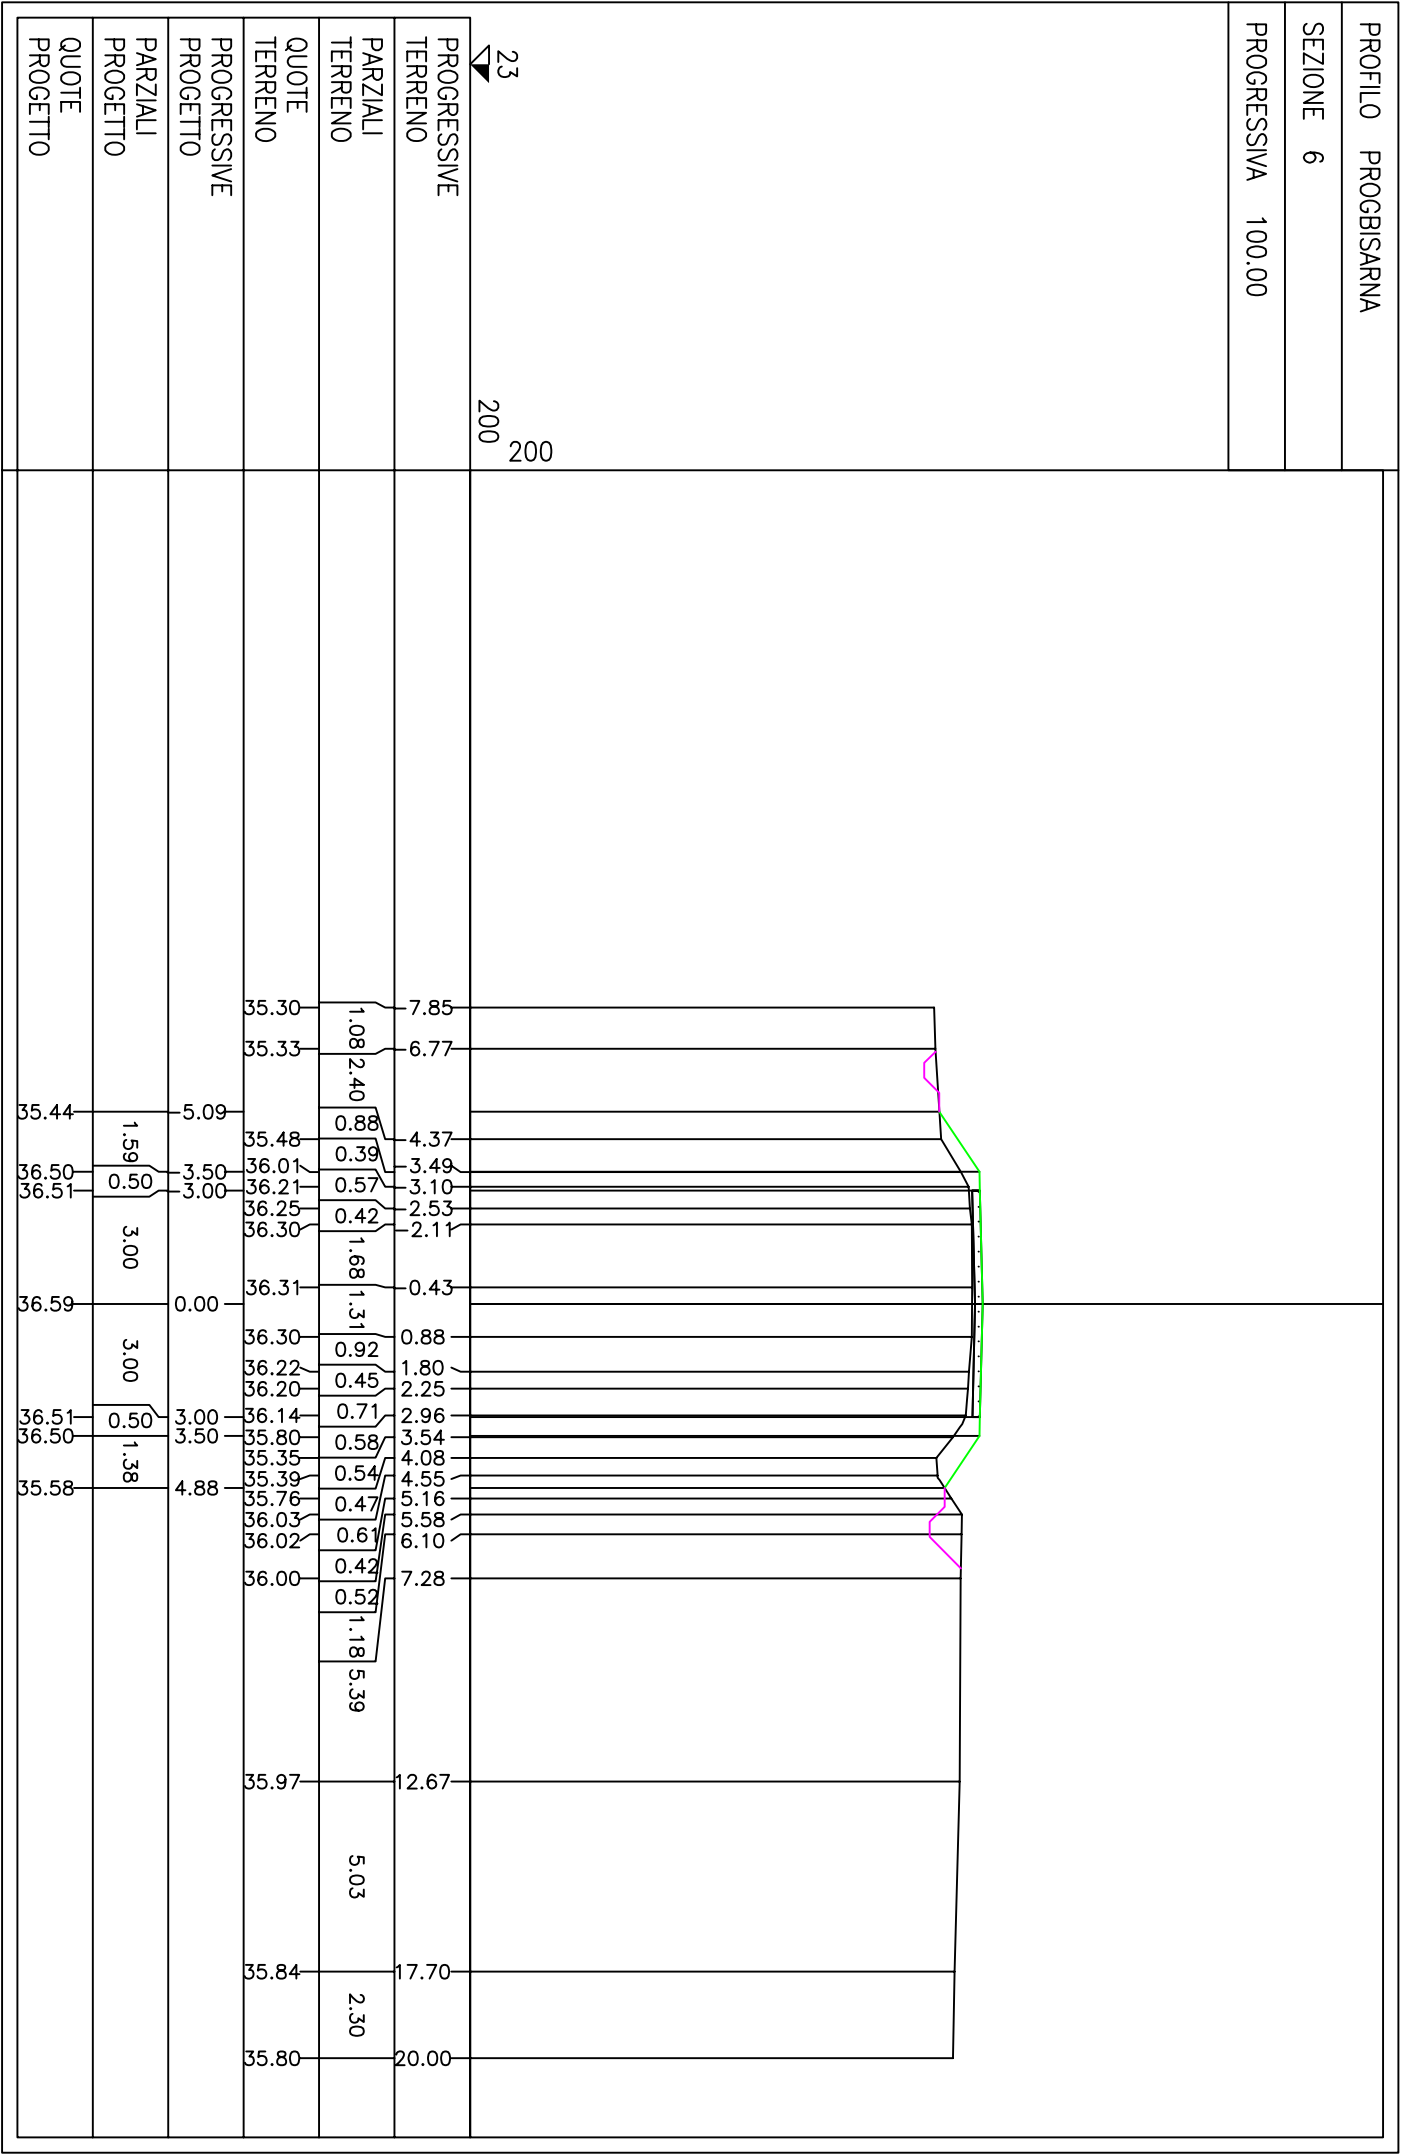

PROFILO PROG BISARNA					
SEZIONE 7					
PROGRESSIVA 120.00					
23 200 200					
PROGRESSIVE TERRENO PARZIALI TERRENO QUOTE TERRENO PROGRESSIVE PROGETTO PARZIALI PROGETTO QUOTE PROGETTO 9.84 7.01 6.08 5.16 3.99 3.30 2.72 2.06 1.01 1.41 2.23 2.88 3.59 4.13 4.71 5.33 8.18 8.94 9.79 13.78 20.00 2.83 0.93 0.92 1.17 0.69 0.58 0.66 3.07 0.40 0.82 0.65 0.71 0.54 0.58 0.62 2.85 0.76 0.85 3.99 6.22 35.24 35.30 35.33 35.35 35.97 36.20 36.27 36.36 36.34 36.32 36.26 36.23 35.83 35.53 35.54 35.98 36.13 36.12 36.10 36.02 35.90 5.45 3.50 3.00 0.00 3.00 3.50 4.93					
35.34 36.64 36.66 36.73 36.66 36.64 35.69 1.95 0.50 3.00 3.00 0.50 1.43					

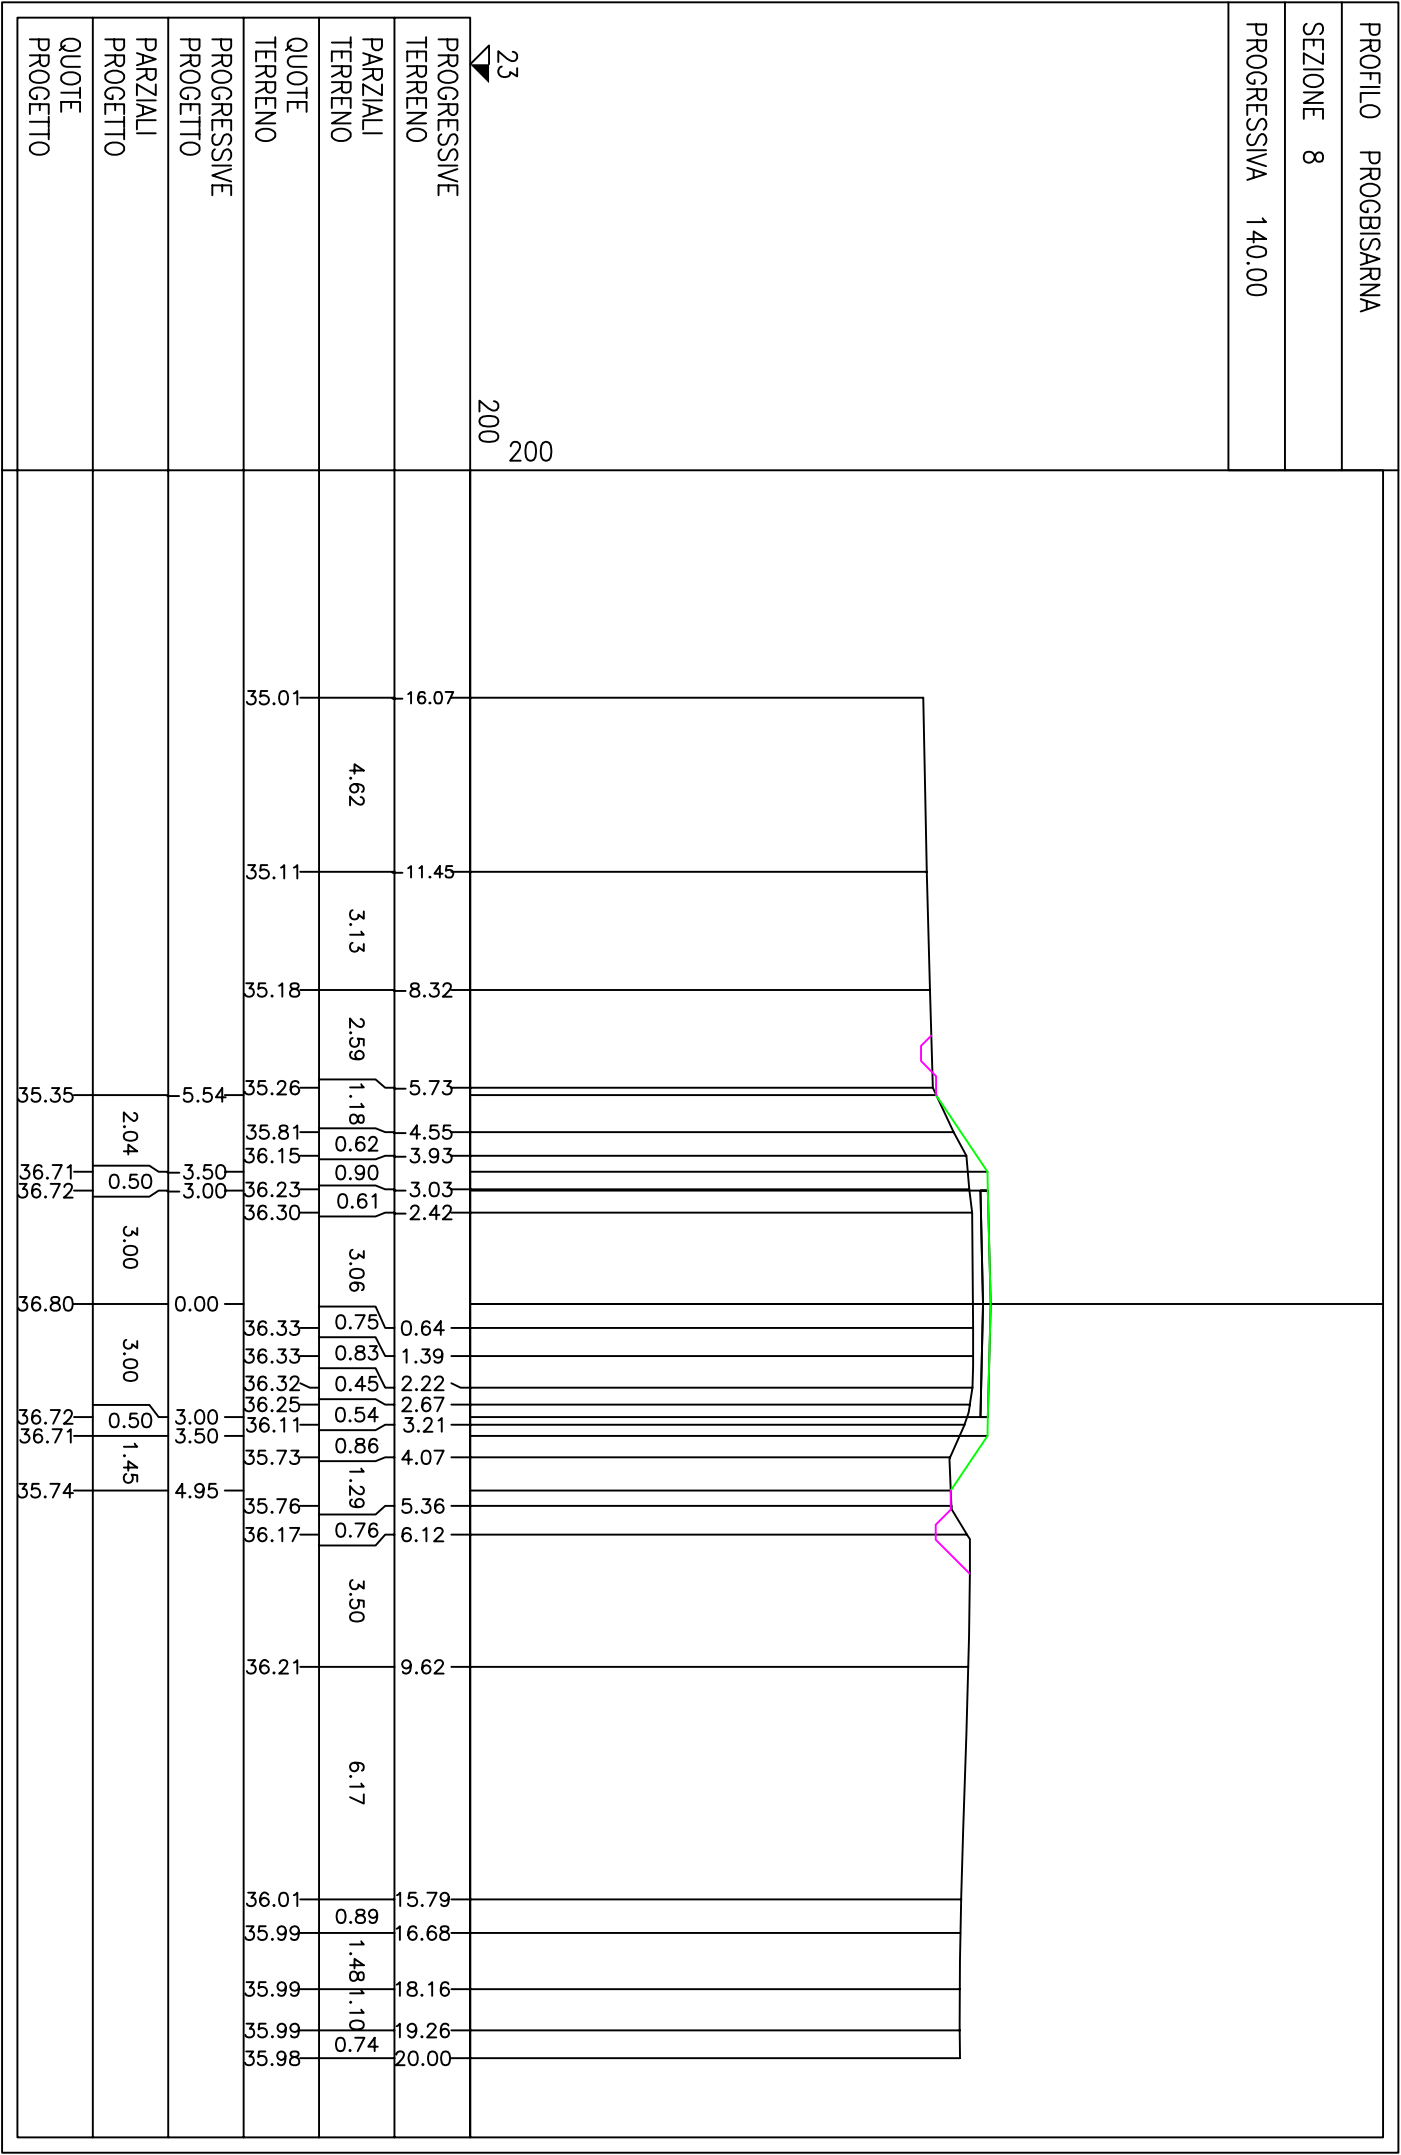

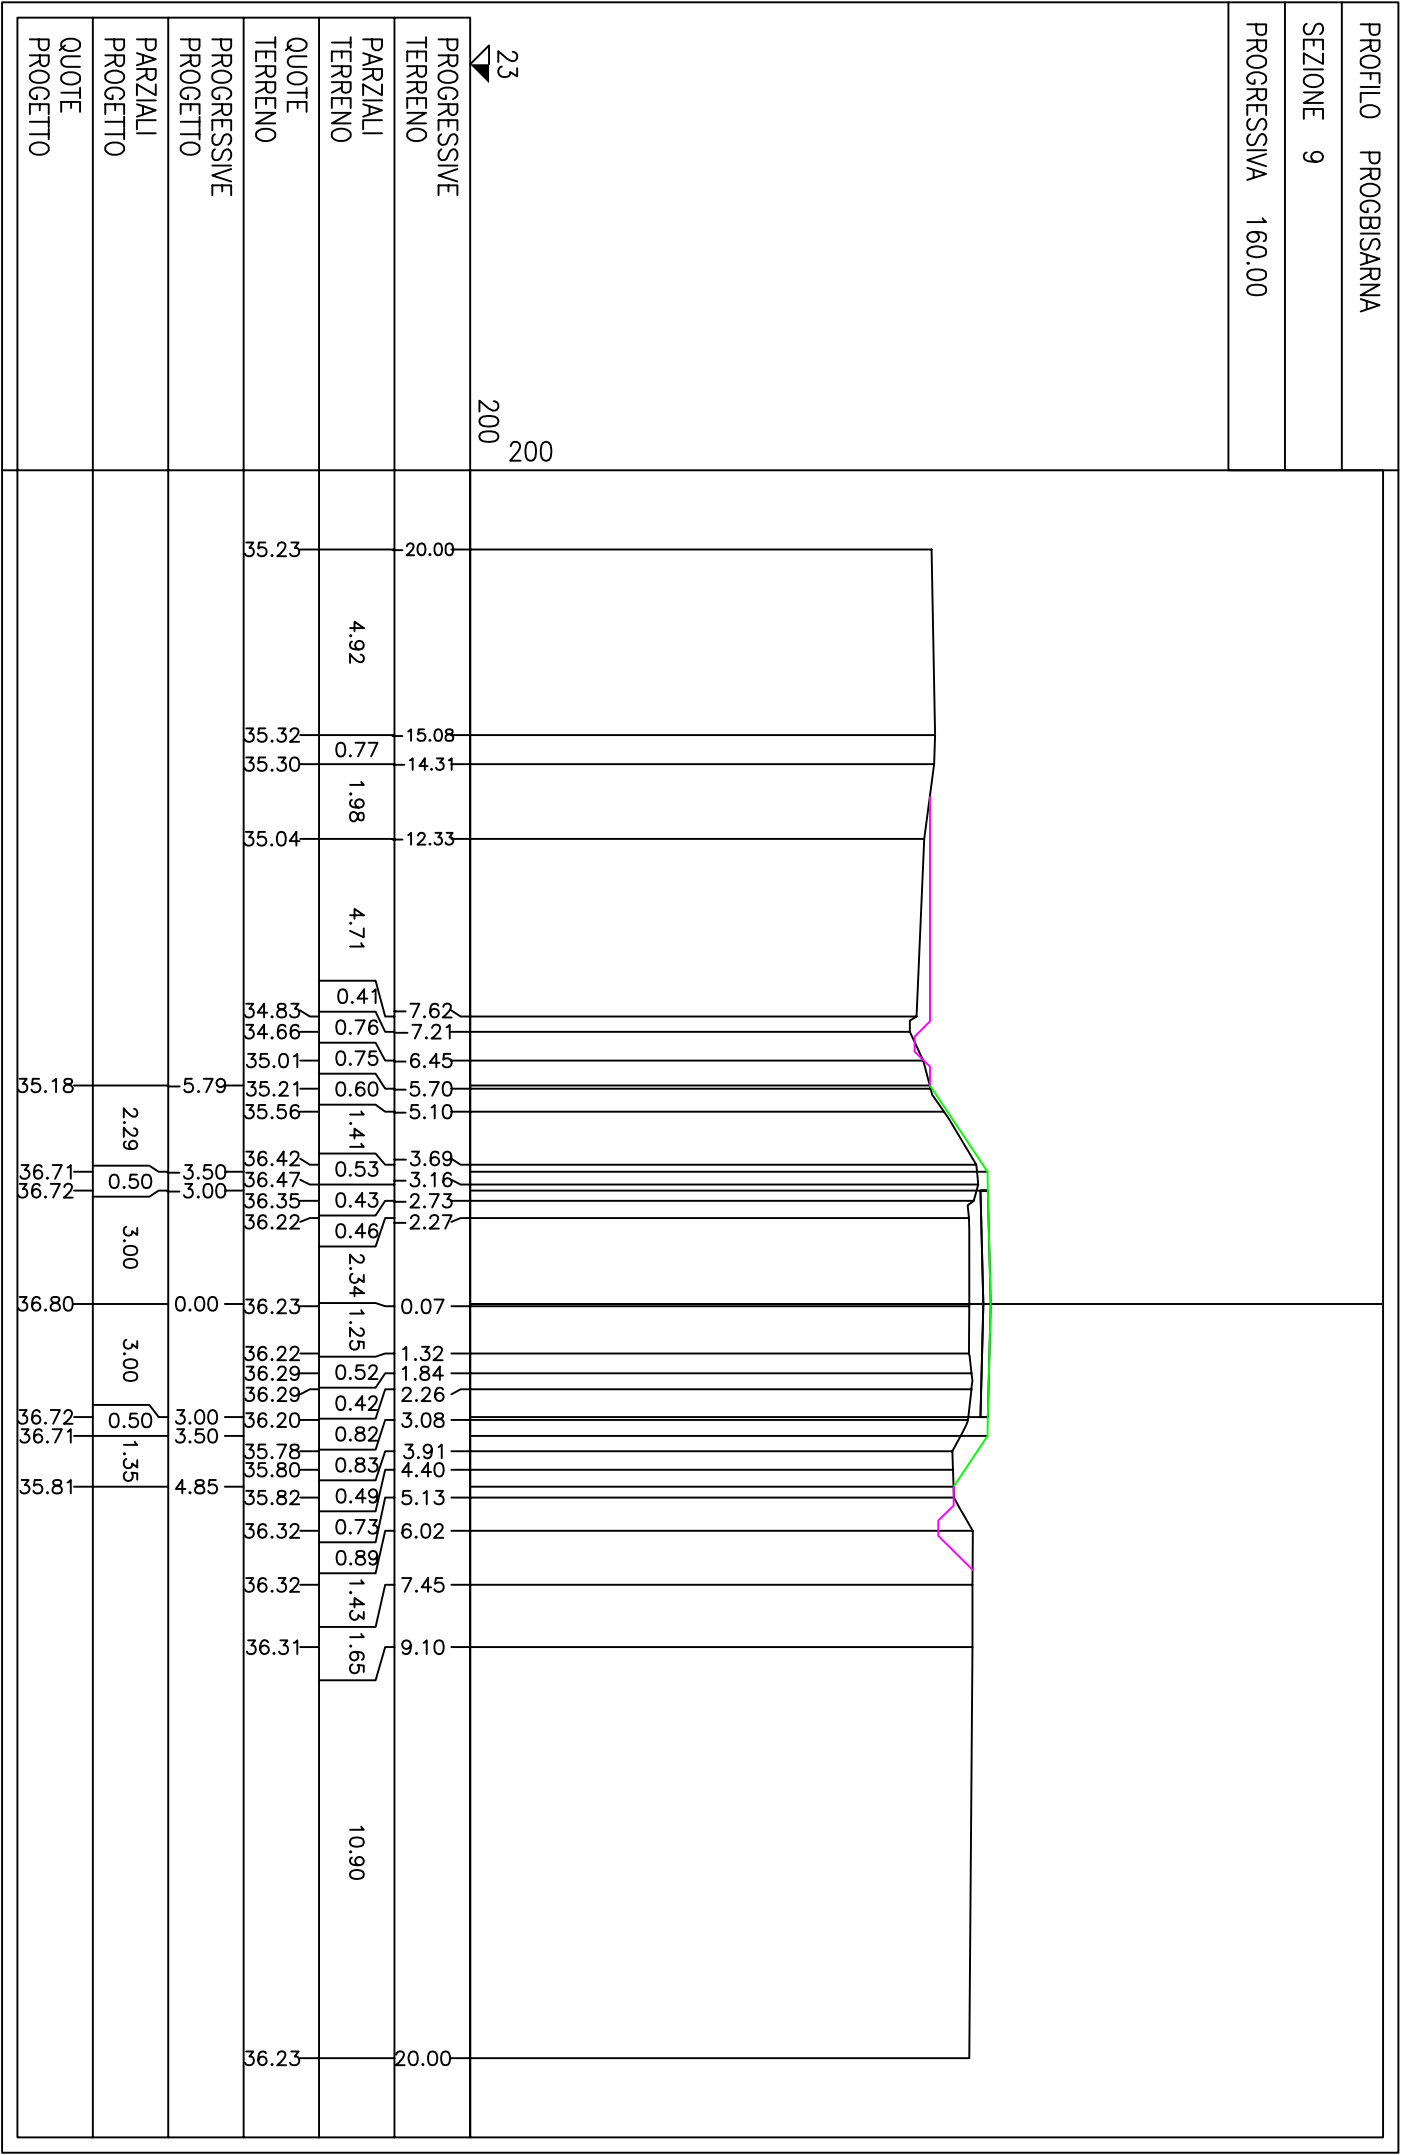



PROFILO PROG BISARNA	
SEZIONE	10
PROGRESSIVA	180.00
PROGRESSIVE TERRENO	20.00
PARZIALI TERRENO	12.26
QUOTE TERRENO	34.95
PROGRESSIVE PROGETTO	5.39
PARZIALI PROGETTO	1.89
QUOTE PROGETTO	35.44


PROGRESSIVE TERRENO	PROGRESSIVE PROGETTO	PARZIALI TERRENO	PARZIALI PROGETTO	QUOTE TERRENO	QUOTE PROGETTO
20.00	5.39	12.26	1.89	34.95	35.44
7.74	3.88	0.40	0.28	34.95	36.70
7.34	3.60	0.58	0.66	34.67	36.72
6.76	2.94	0.22	0.38	34.64	36.72
6.54	2.56	2.66	0.38	34.91	36.72
3.88	2.56	0.28	0.38	36.00	36.72
3.60	2.56	0.66	0.38	36.47	36.72
2.94	2.56	0.38	0.38	36.43	36.72
2.56	2.56	4.36	0.69	36.23	36.72
1.80	2.49	0.74	0.39	36.18	36.72
2.49	3.23	0.39	0.57	36.27	36.70
3.23	3.62	0.57	0.43	36.24	36.70
3.62	4.19	0.43	0.42	36.01	35.84
4.19	4.62	0.42	0.42	35.82	35.84
4.62	5.04	0.42	0.42	35.83	35.84
5.04	5.46	0.42	0.65	35.85	35.84
5.46	6.11	0.65	0.48	36.05	35.84
6.11	6.59	0.48	2.61	36.37	35.84
6.59	9.20	2.61	10.80	36.37	35.84
9.20	20.00	10.80		36.36	35.84
20.00				36.33	35.84

PROFILO PROG BISARNA		
SEZIONE 11		
PROGRESSIVA 200.00		
PROGRESSIVE TERRENO	23 200	200
PARZIALI TERRENO	11.84	0.47 0.50 0.24 2.35 0.94 0.60 1.09 0.43 0.48 0.73 2.21 0.42 0.49 0.51 0.42 0.41 0.41 0.45 0.79 0.72 1.37 4.95 34.93 34.63 34.68 34.90 36.12 36.54 36.52 36.21 36.21 36.21 36.20 36.18 36.25 36.31 36.36 36.14 35.92 35.80 35.82 36.06 36.36 36.42 36.39 36.39 36.39
QUOTE TERRENO	34.99	8.16 7.69 7.19 6.95 4.60 3.66 3.06 1.97 1.54 1.06 0.33 1.88 2.30 2.79 3.30 3.72 4.13 4.54 4.99 5.78 6.50 7.87 12.82 15.82 20.00
PROGRESSIVE PROGETTO		
PARZIALI PROGETTO		
QUOTE PROGETTO		


[illegible]

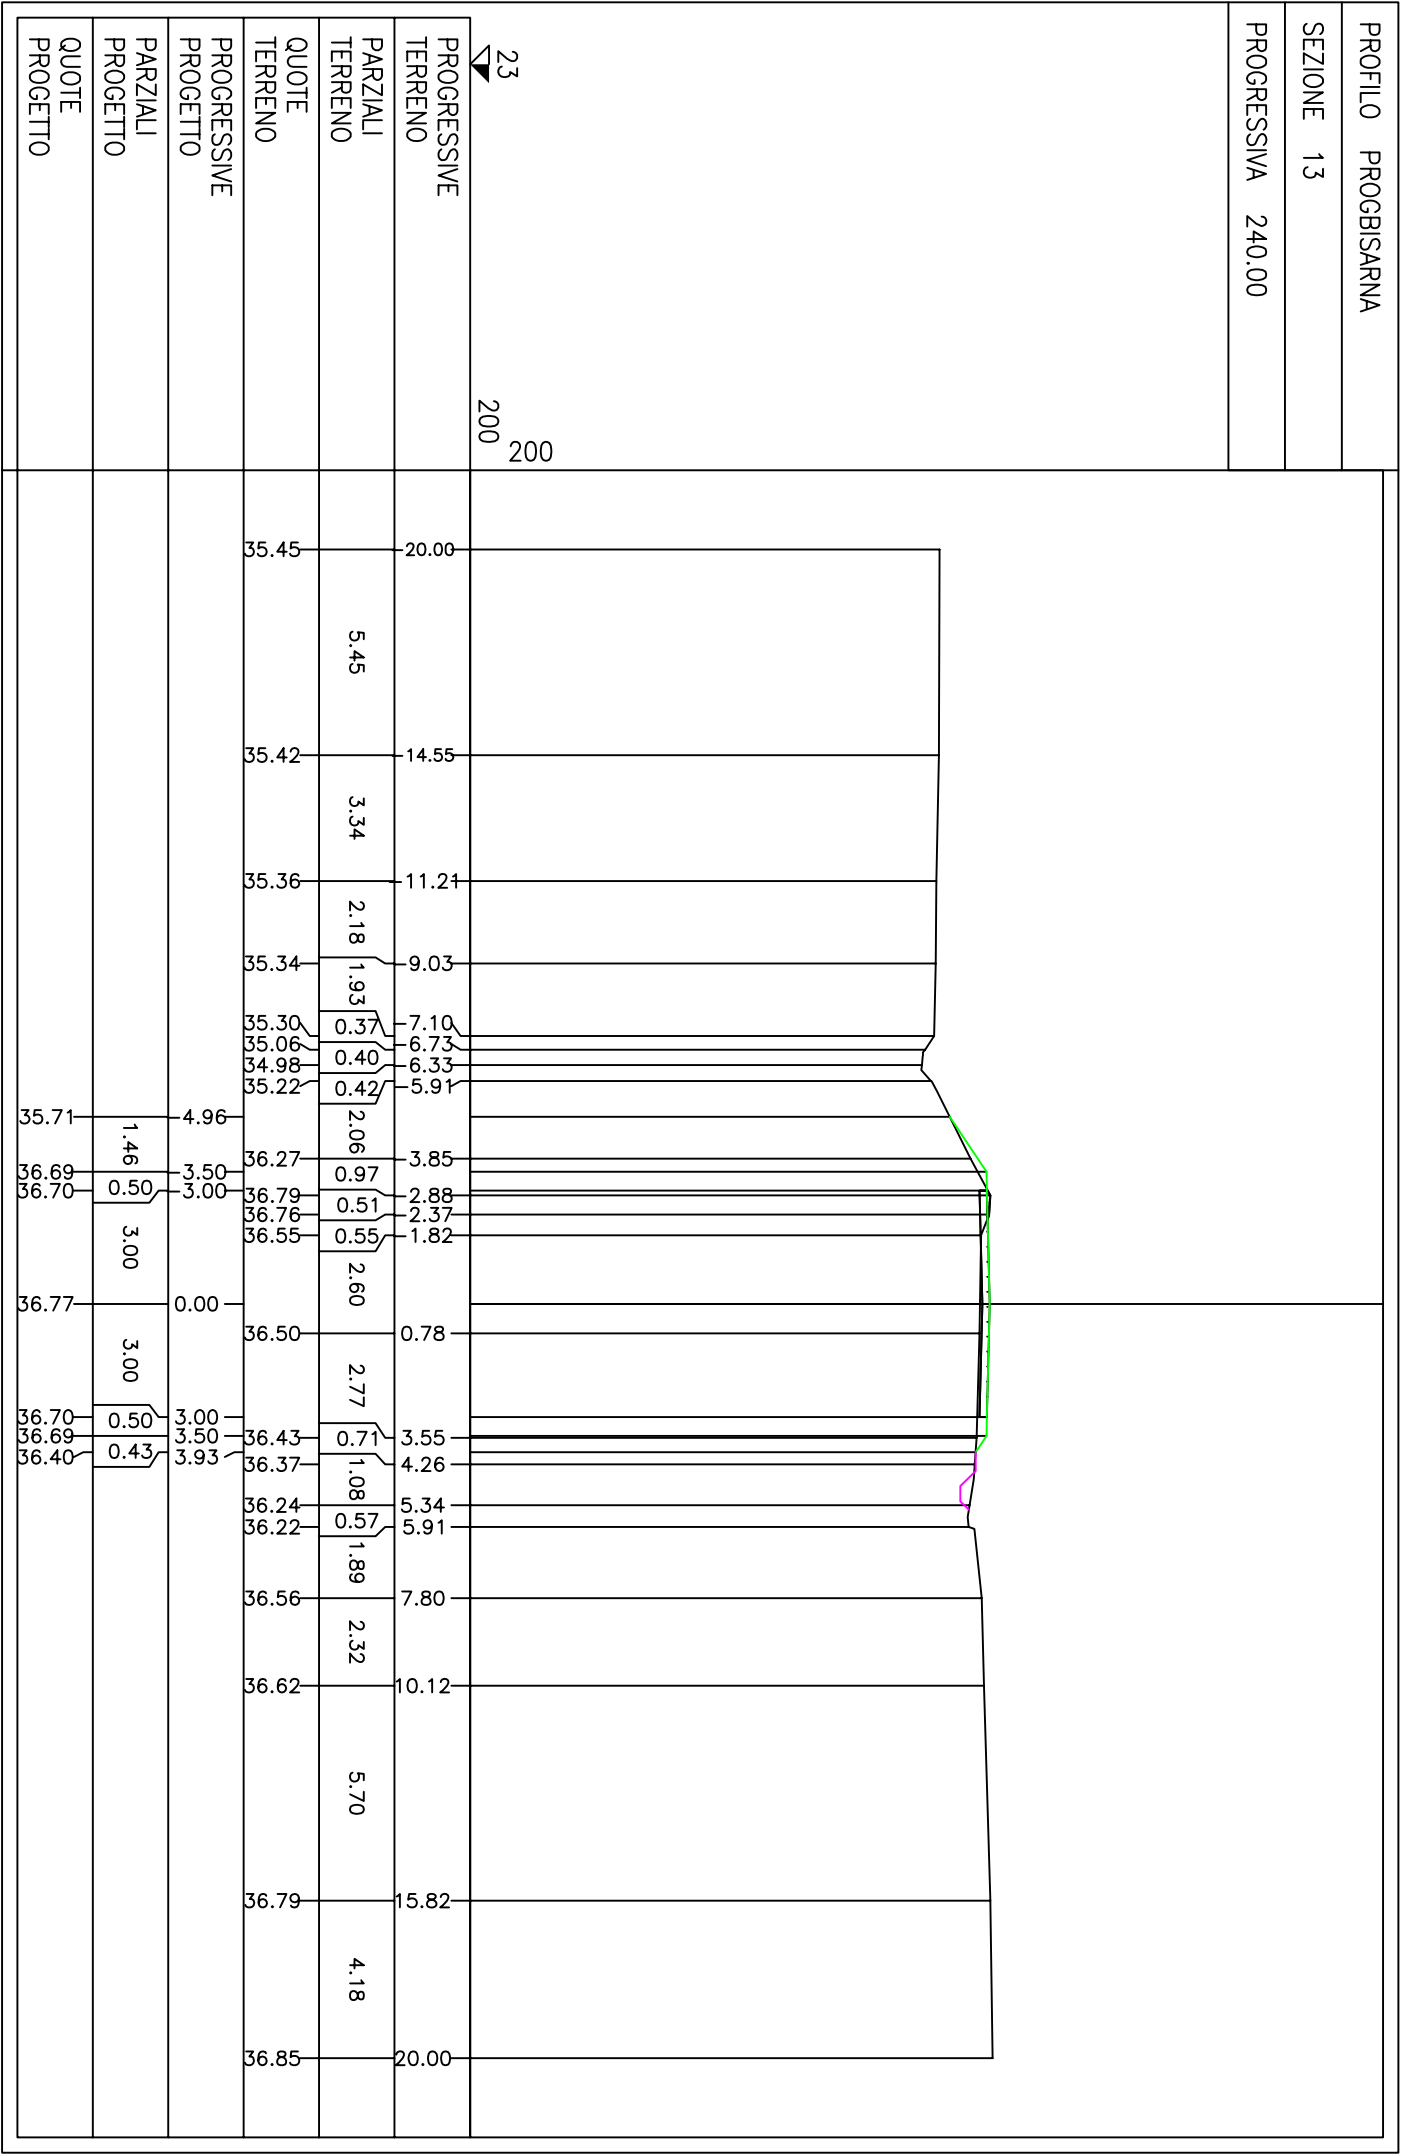


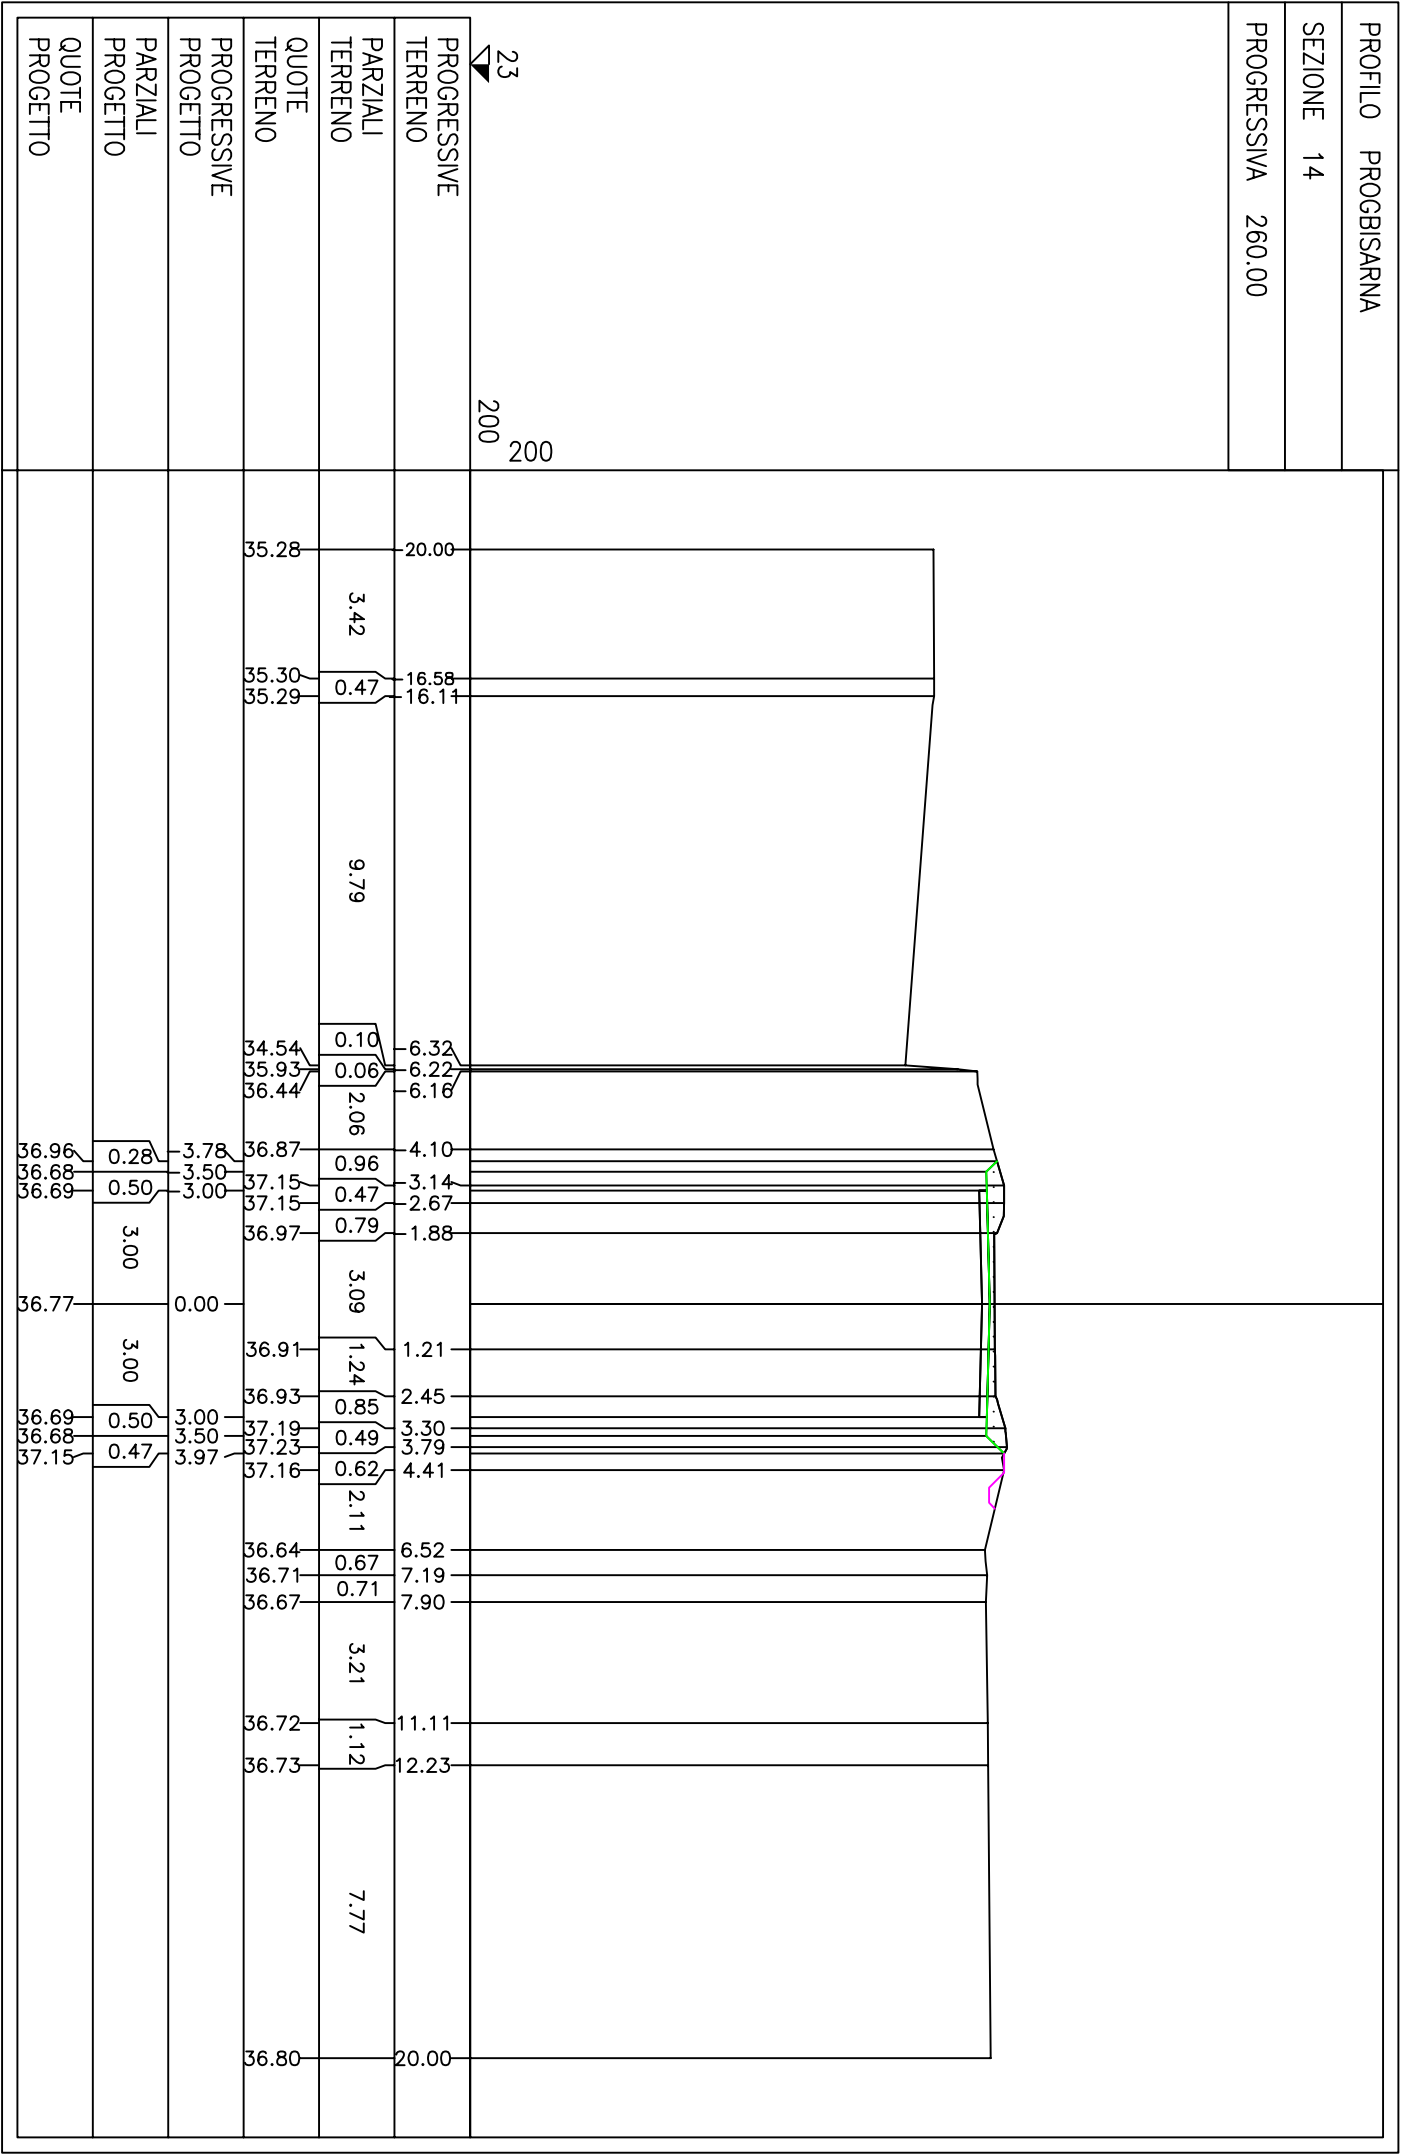

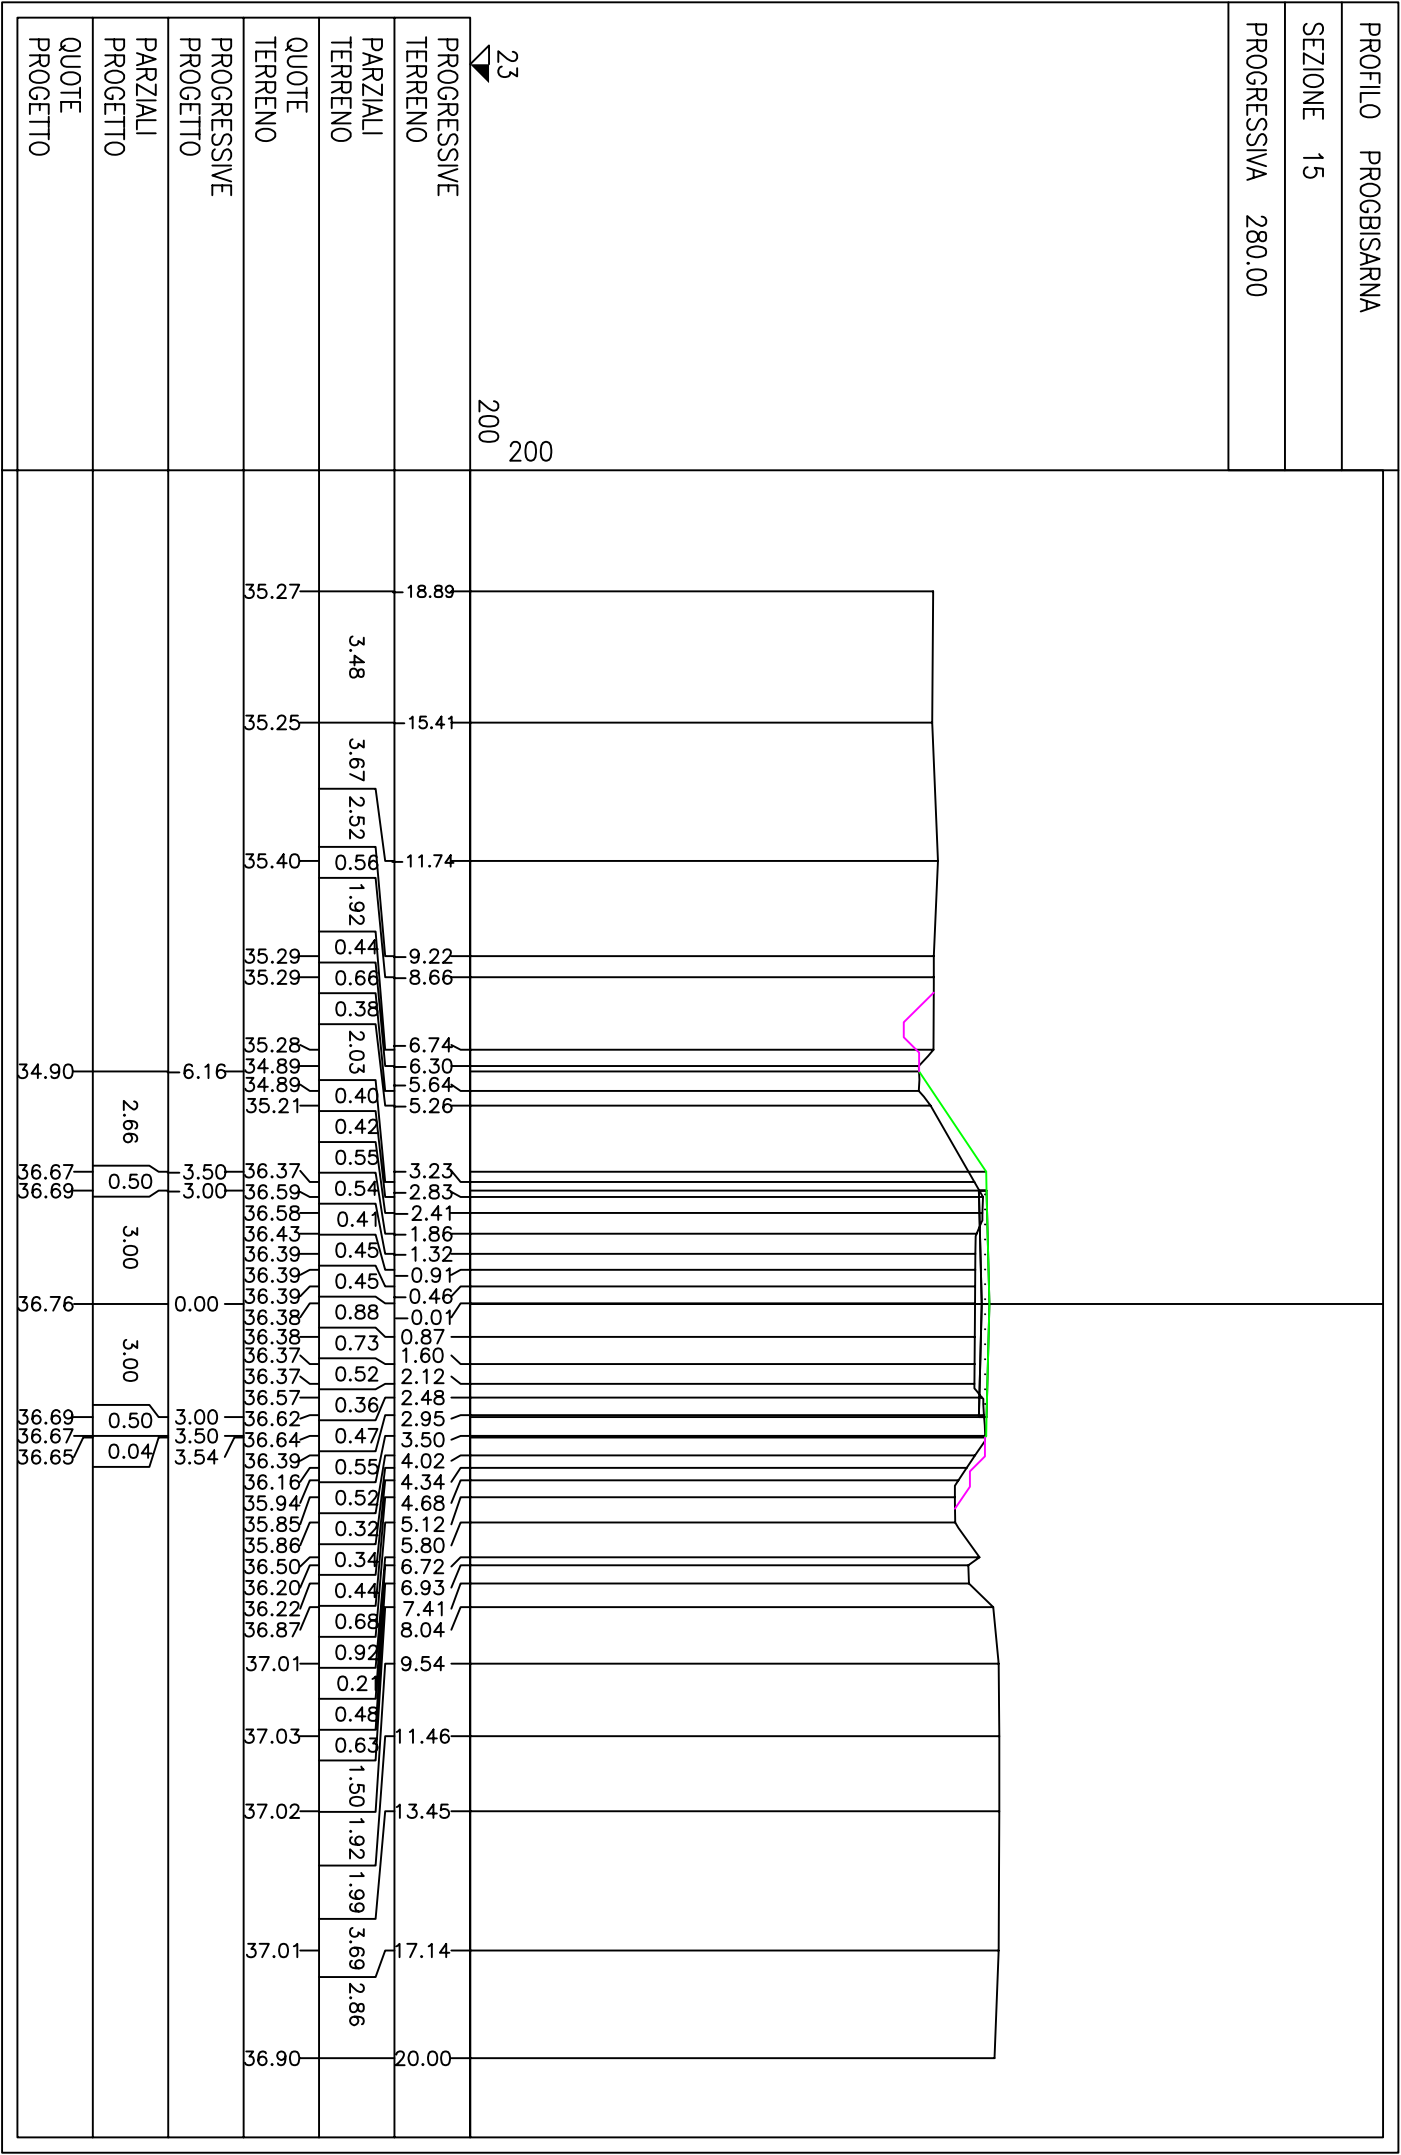


PROFILO PROG BISARNA	
SEZIONE	16
PROGRESSIVA	300.00
PROGRESSIVE TERRENO	200
PARZIALI TERRENO	1.12
QUOTE TERRENO	4.65
PROGRESSIVE PROGETTO	6.24
PARZIALI PROGETTO	2.74
QUOTE PROGETTO	0.50

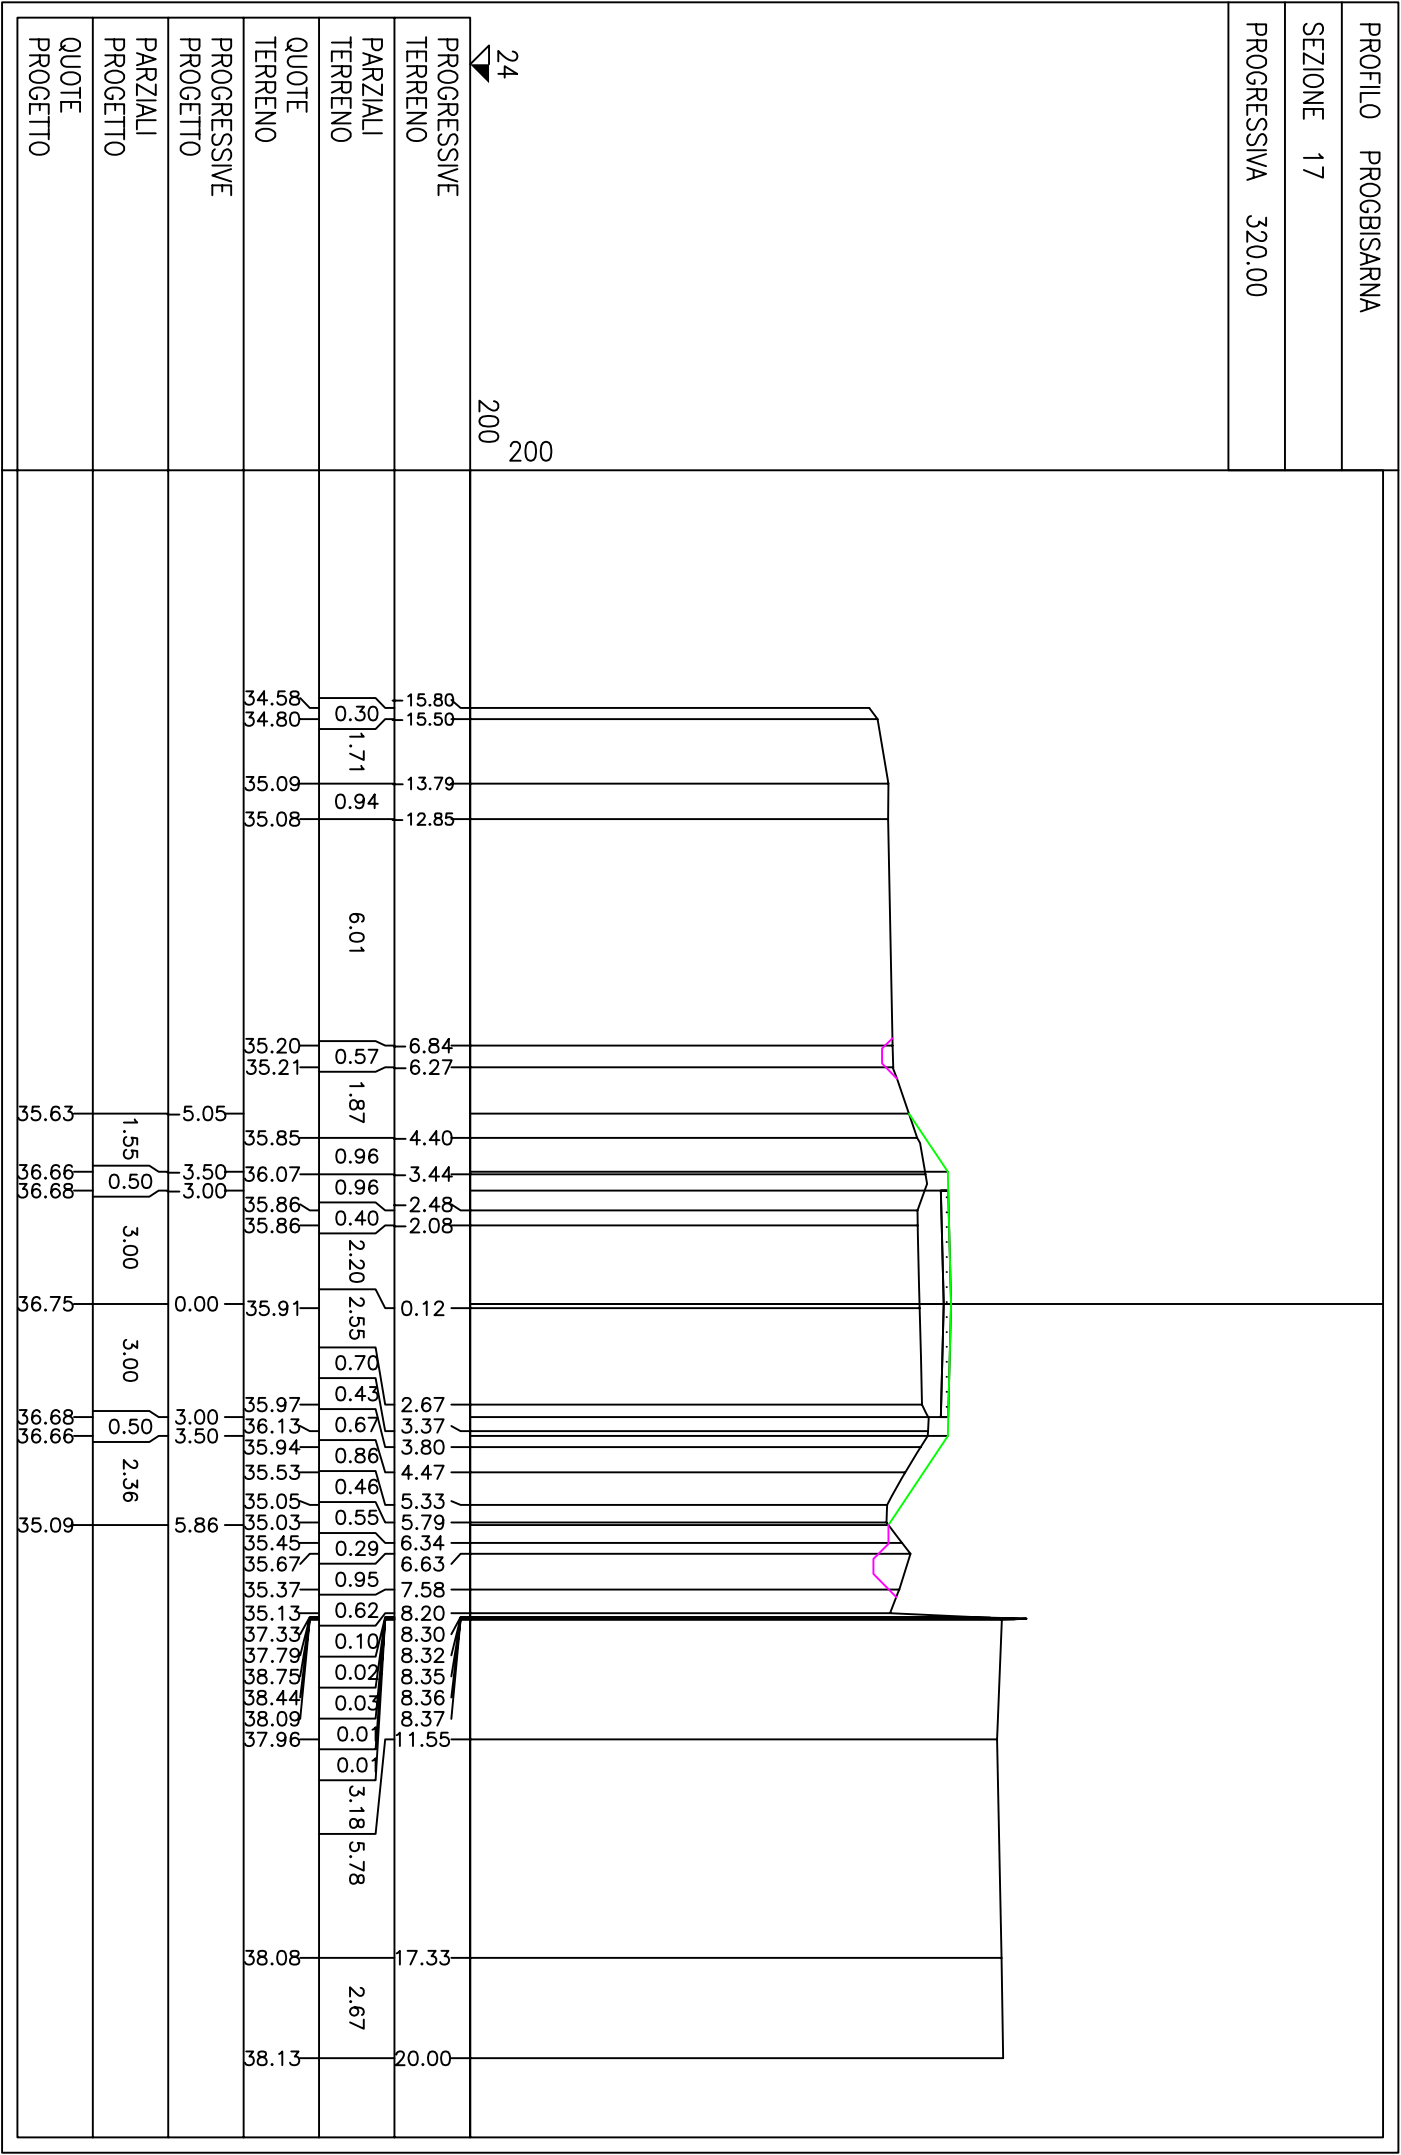


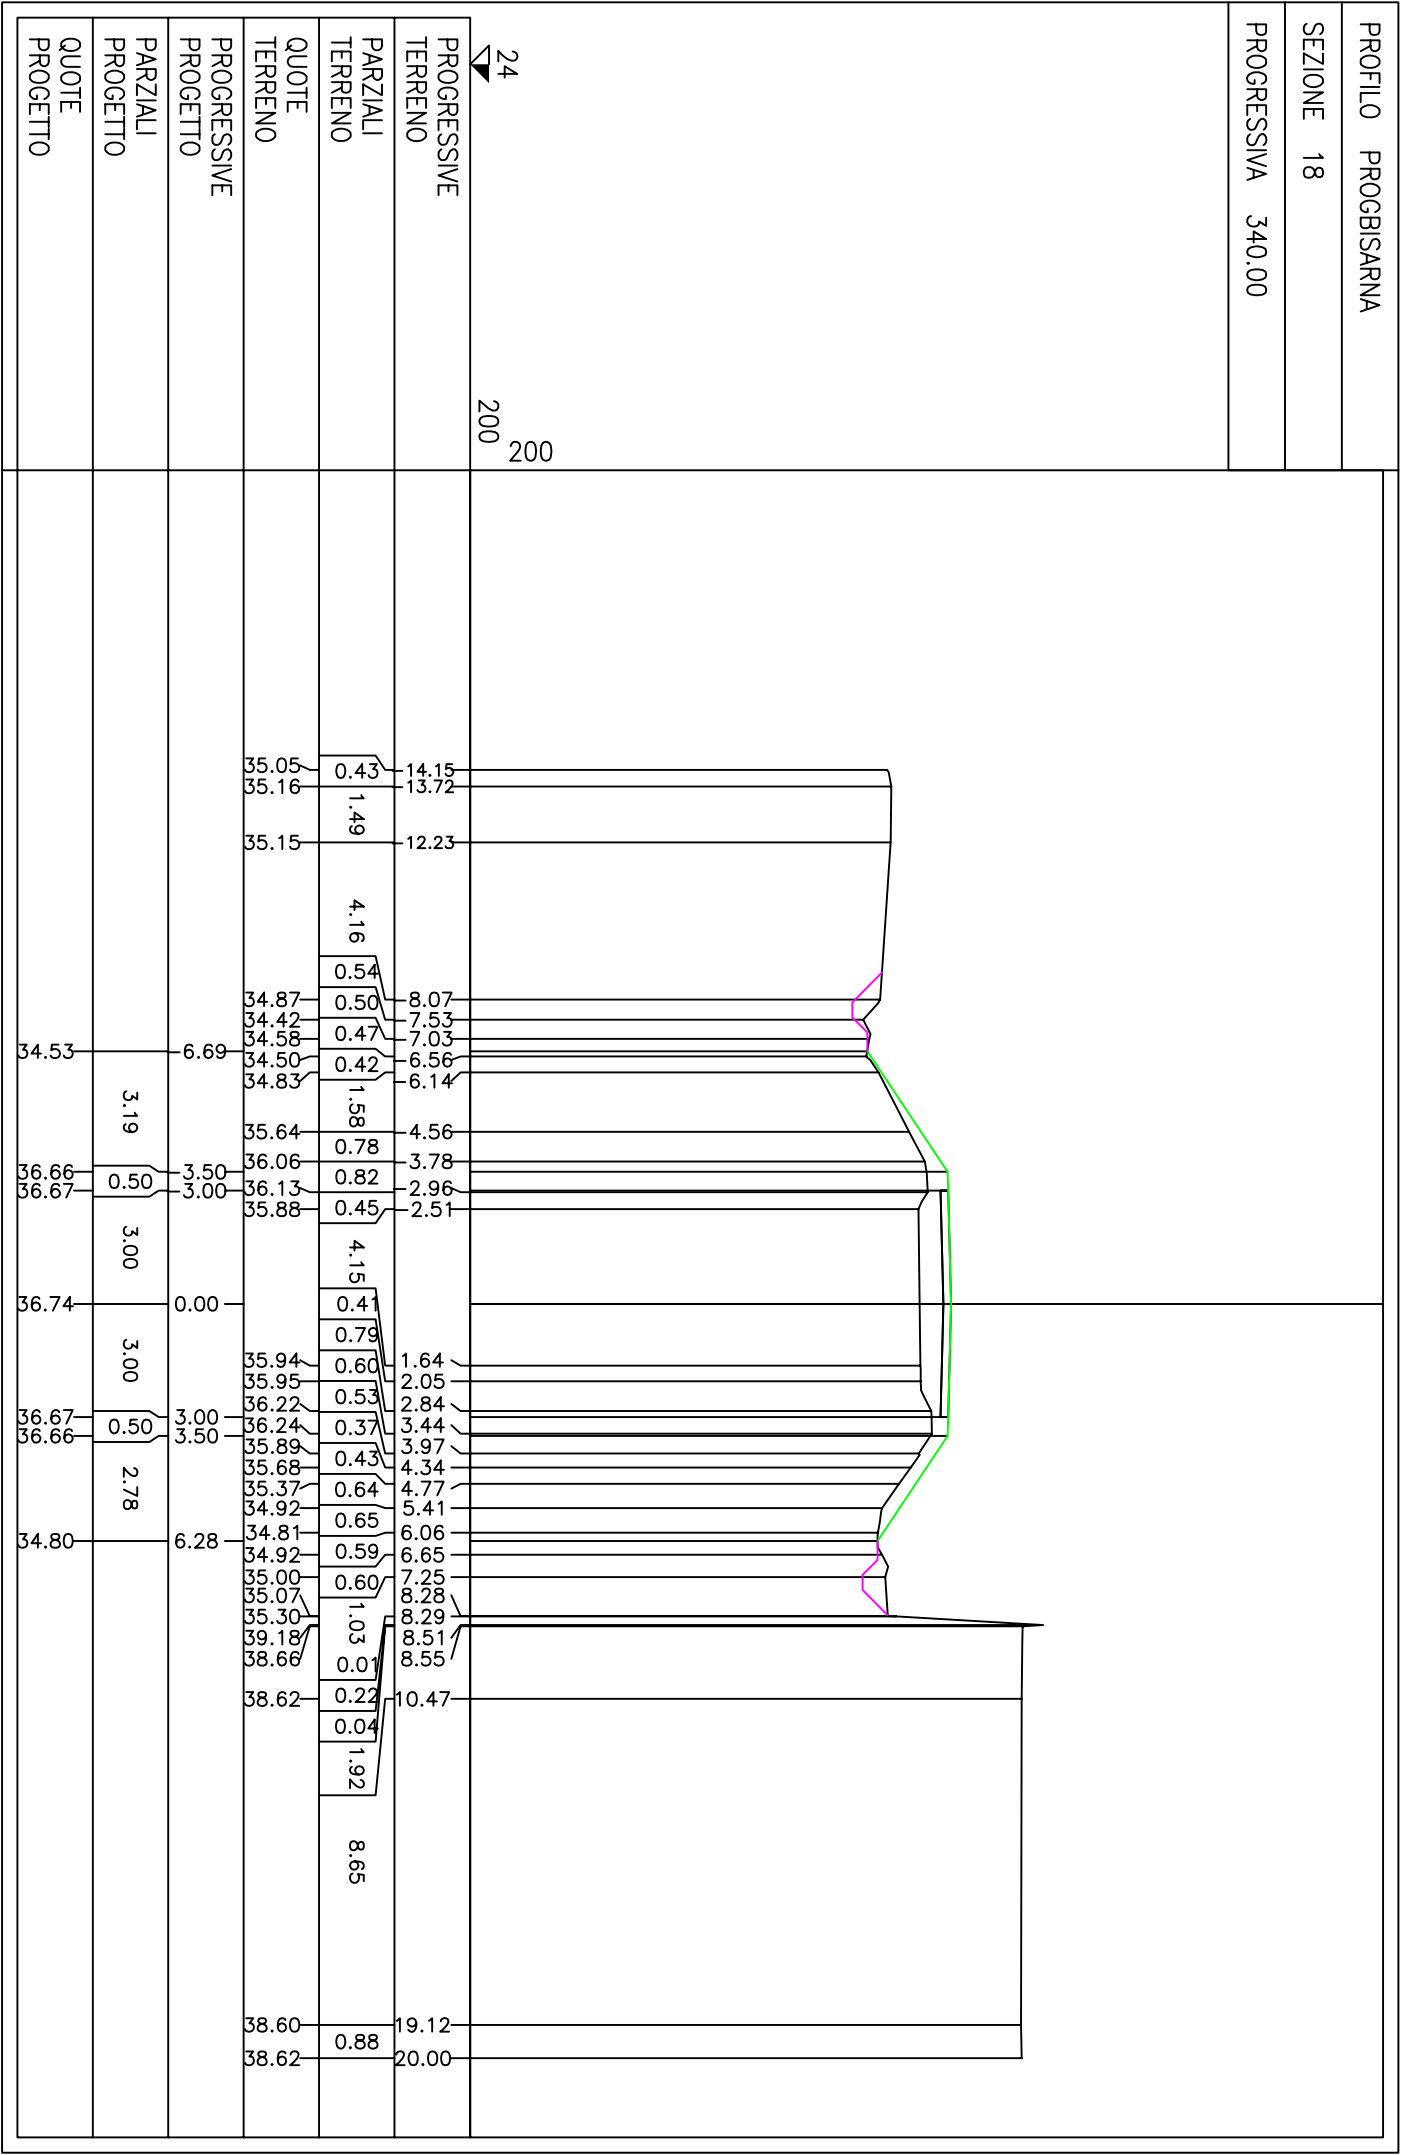

[illegible]


PROFILO PROG.BISARNA	
SEZIONE 20	
PROGRESSIVA 380.00	
25 200 200	
PROGRESSIVE TERRENO PARZIALI TERRENO QUOTE TERRENO PROGRESSIVE PROGETTO PARZIALI PROGETTO QUOTE PROGETTO	16.76 14.47 5.37 0.42 0.32 0.86 0.37 0.60 0.44 2.10 0.64 0.42 0.43 0.46 0.89 2.45 1.26 0.26 0.44 0.57 0.73 0.62 0.34 0.47 0.46 0.44 1.47 0.38 0.11 10.06 1.09
35.11 35.04 34.94 34.55 34.26 34.29 34.68 34.77 34.98 36.01 36.14 36.13 35.83 35.86 35.92 35.88 35.89 36.22 36.23 36.23 35.74 35.32 35.06 34.79 34.70 34.78 34.98 36.46 39.47 39.97 39.22 39.24	5.71 3.50 3.00 0.00 3.00 3.50 6.40
35.17 36.64 36.66 36.73 36.66 36.64 34.71	2.21 0.50 3.00 3.00 0.50 2.90

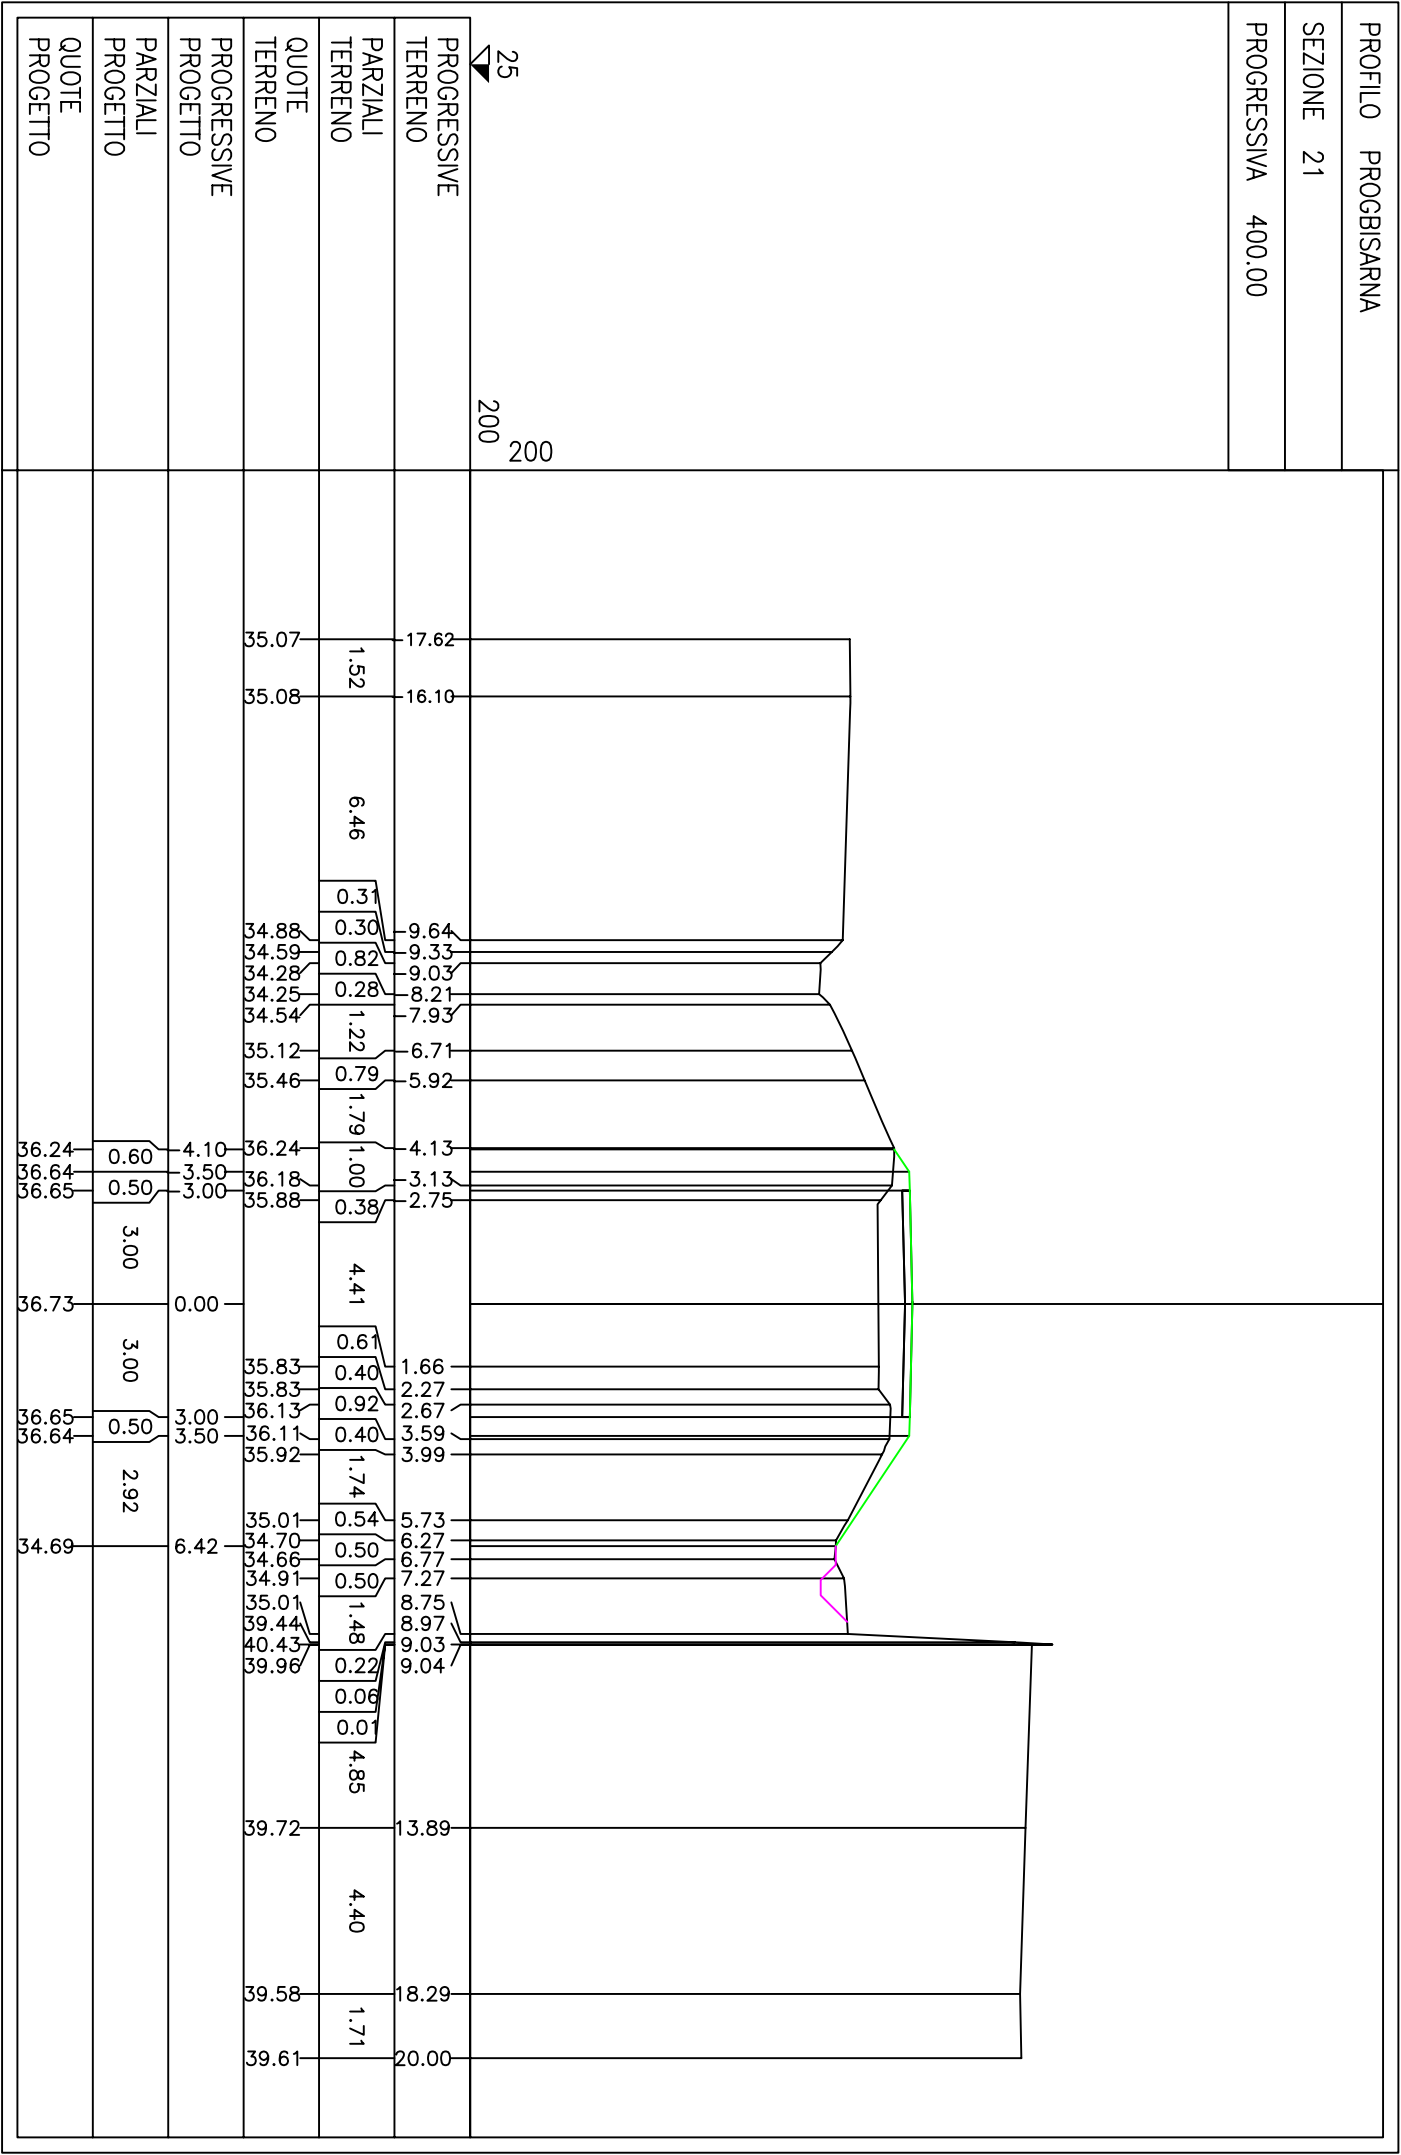


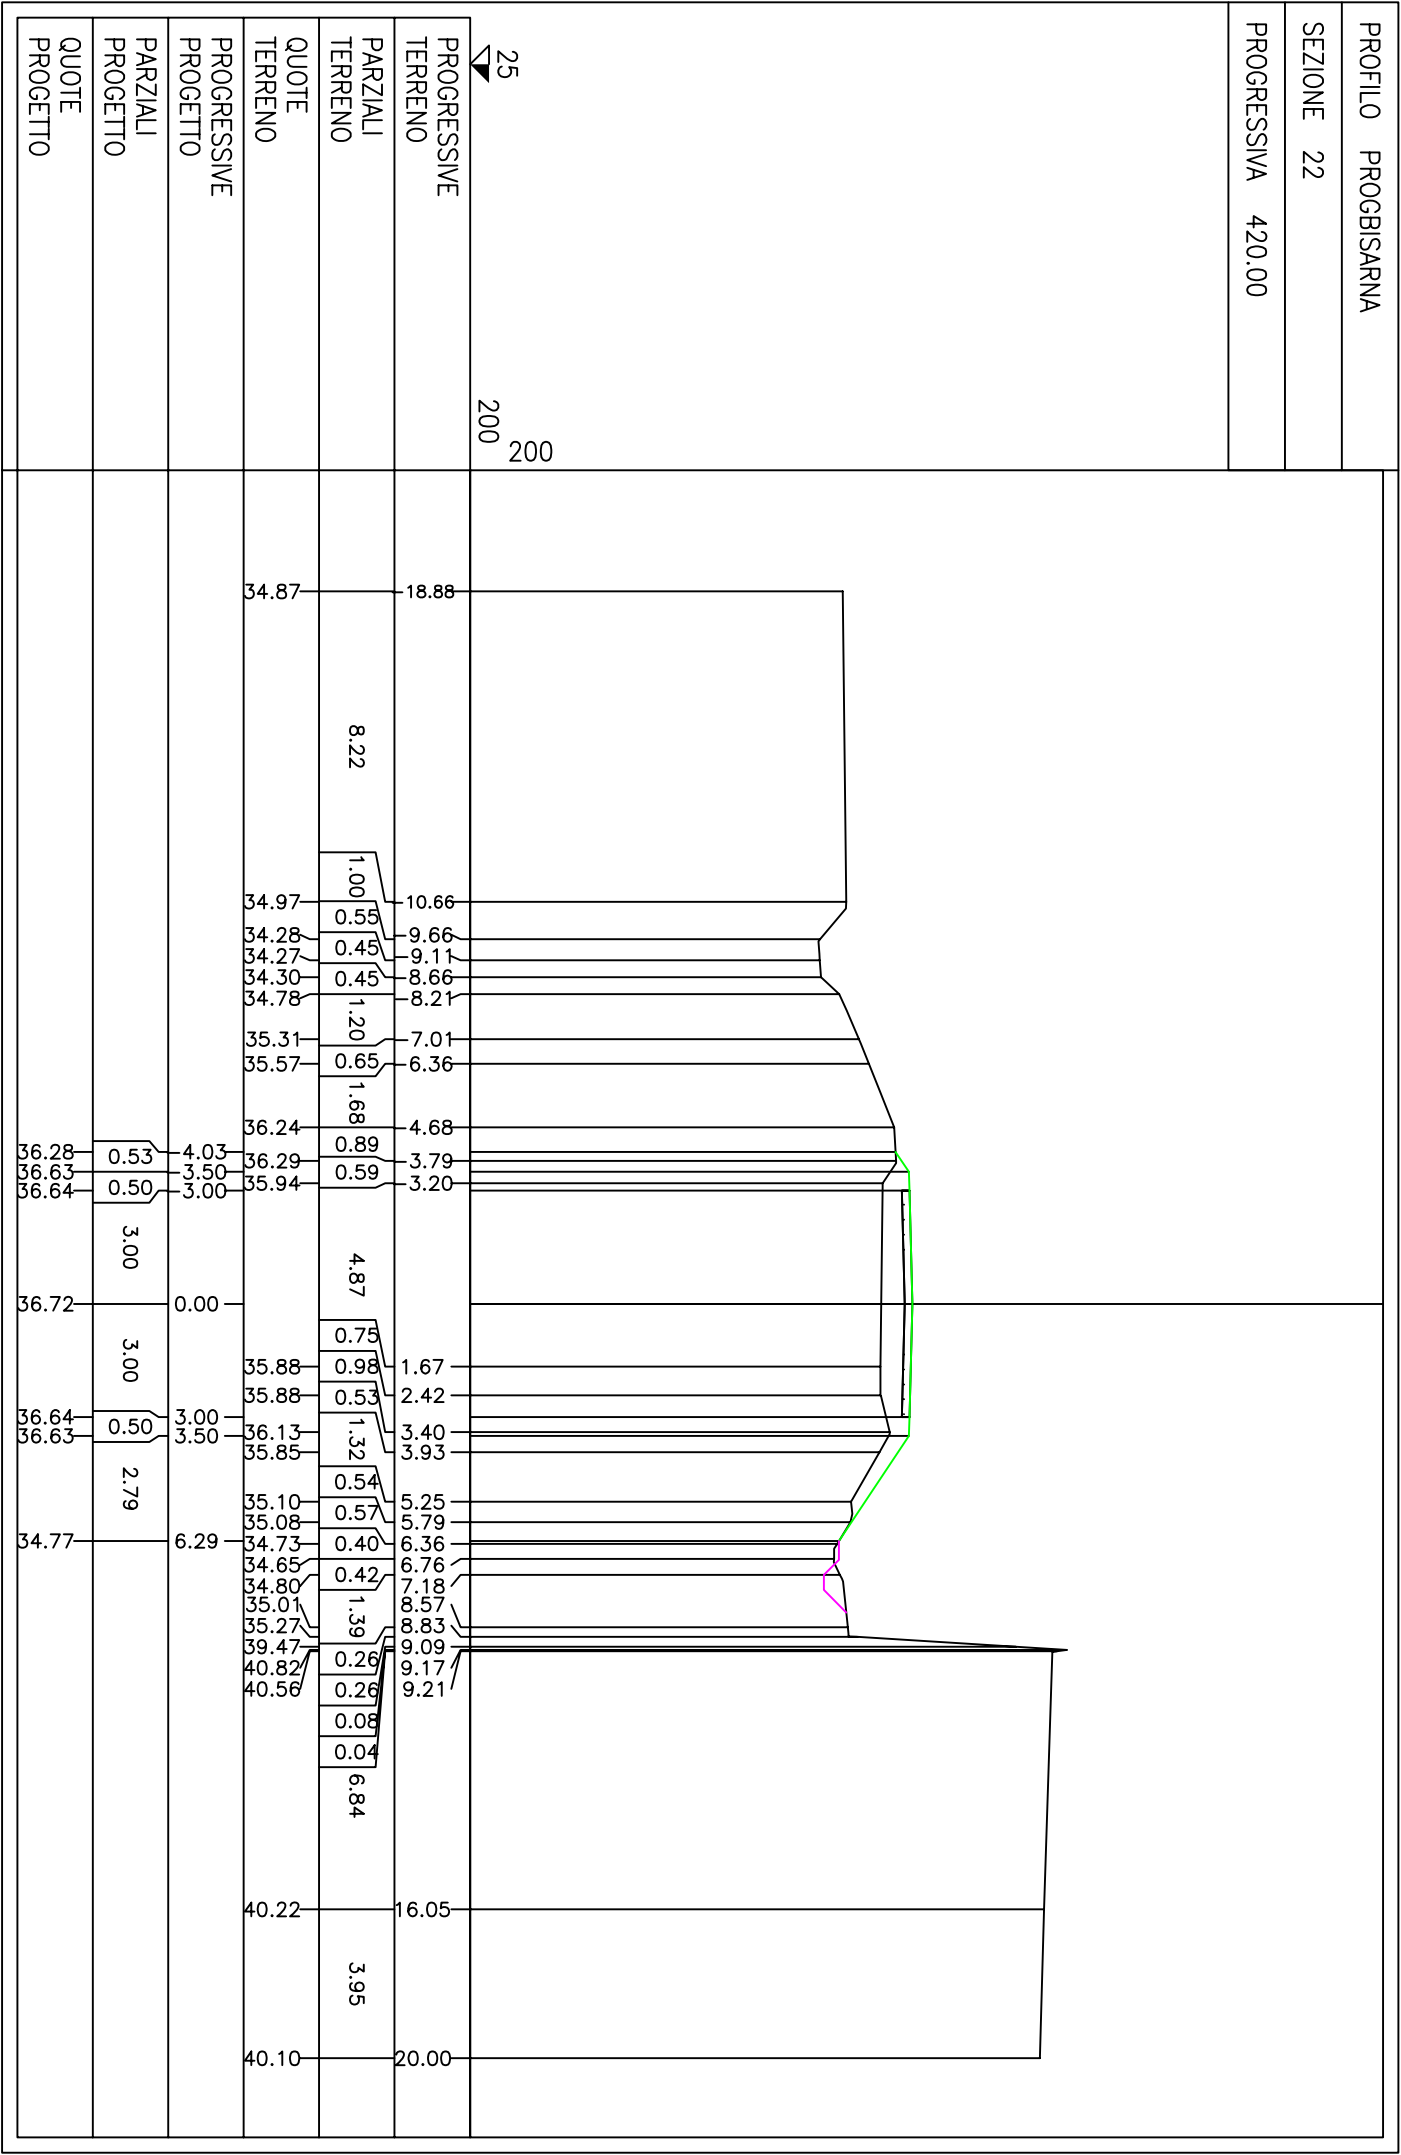



[illegible]


PROFILO		PROGBISARNA	
SEZIONE		24	
PROGRESSIVA		460.00	
25 200 200			
PROGRESSIVE	TERRENO	15.34	35.05
PARZIALI	TERRENO	3.94	34.93
QUOTE	TERRENO	1.89	34.84
PROGRESSIVE	PROGETTO	0.38	34.46
PARZIALI	PROGETTO	0.41	34.27
QUOTE	PROGETTO	0.48	34.17
PROGRESSIVE	PROGETTO	0.36	34.43
PARZIALI	PROGETTO	0.60	34.70
QUOTE	PROGETTO	2.09	36.11
PROGRESSIVE	PROGETTO	0.43	36.39
PARZIALI	PROGETTO	0.65	36.68
QUOTE	PROGETTO	0.44	36.68
PROGRESSIVE	PROGETTO	0.46	36.69
PARZIALI	PROGETTO	0.35	36.63
QUOTE	PROGETTO	4.90	36.71
PROGRESSIVE	PROGETTO	0.44	36.23
PARZIALI	PROGETTO	0.30	36.30
QUOTE	PROGETTO	0.67	36.52
PROGRESSIVE	PROGETTO	0.45	36.56
PARZIALI	PROGETTO	1.26	36.34
QUOTE	PROGETTO	0.73	35.63
PROGRESSIVE	PROGETTO	1.05	35.22
PARZIALI	PROGETTO	0.65	35.01
QUOTE	PROGETTO	0.51	35.20
PROGRESSIVE	PROGETTO	1.54	35.29
PARZIALI	PROGETTO	0.16	35.10
QUOTE	PROGETTO	0.03	40.43
PROGRESSIVE	PROGETTO	0.05	41.87
PARZIALI	PROGETTO	4.79	41.26
QUOTE	PROGETTO	3.75	41.07
PROGRESSIVE	PROGETTO	1.58	40.88
PARZIALI	PROGETTO	20.00	40.83

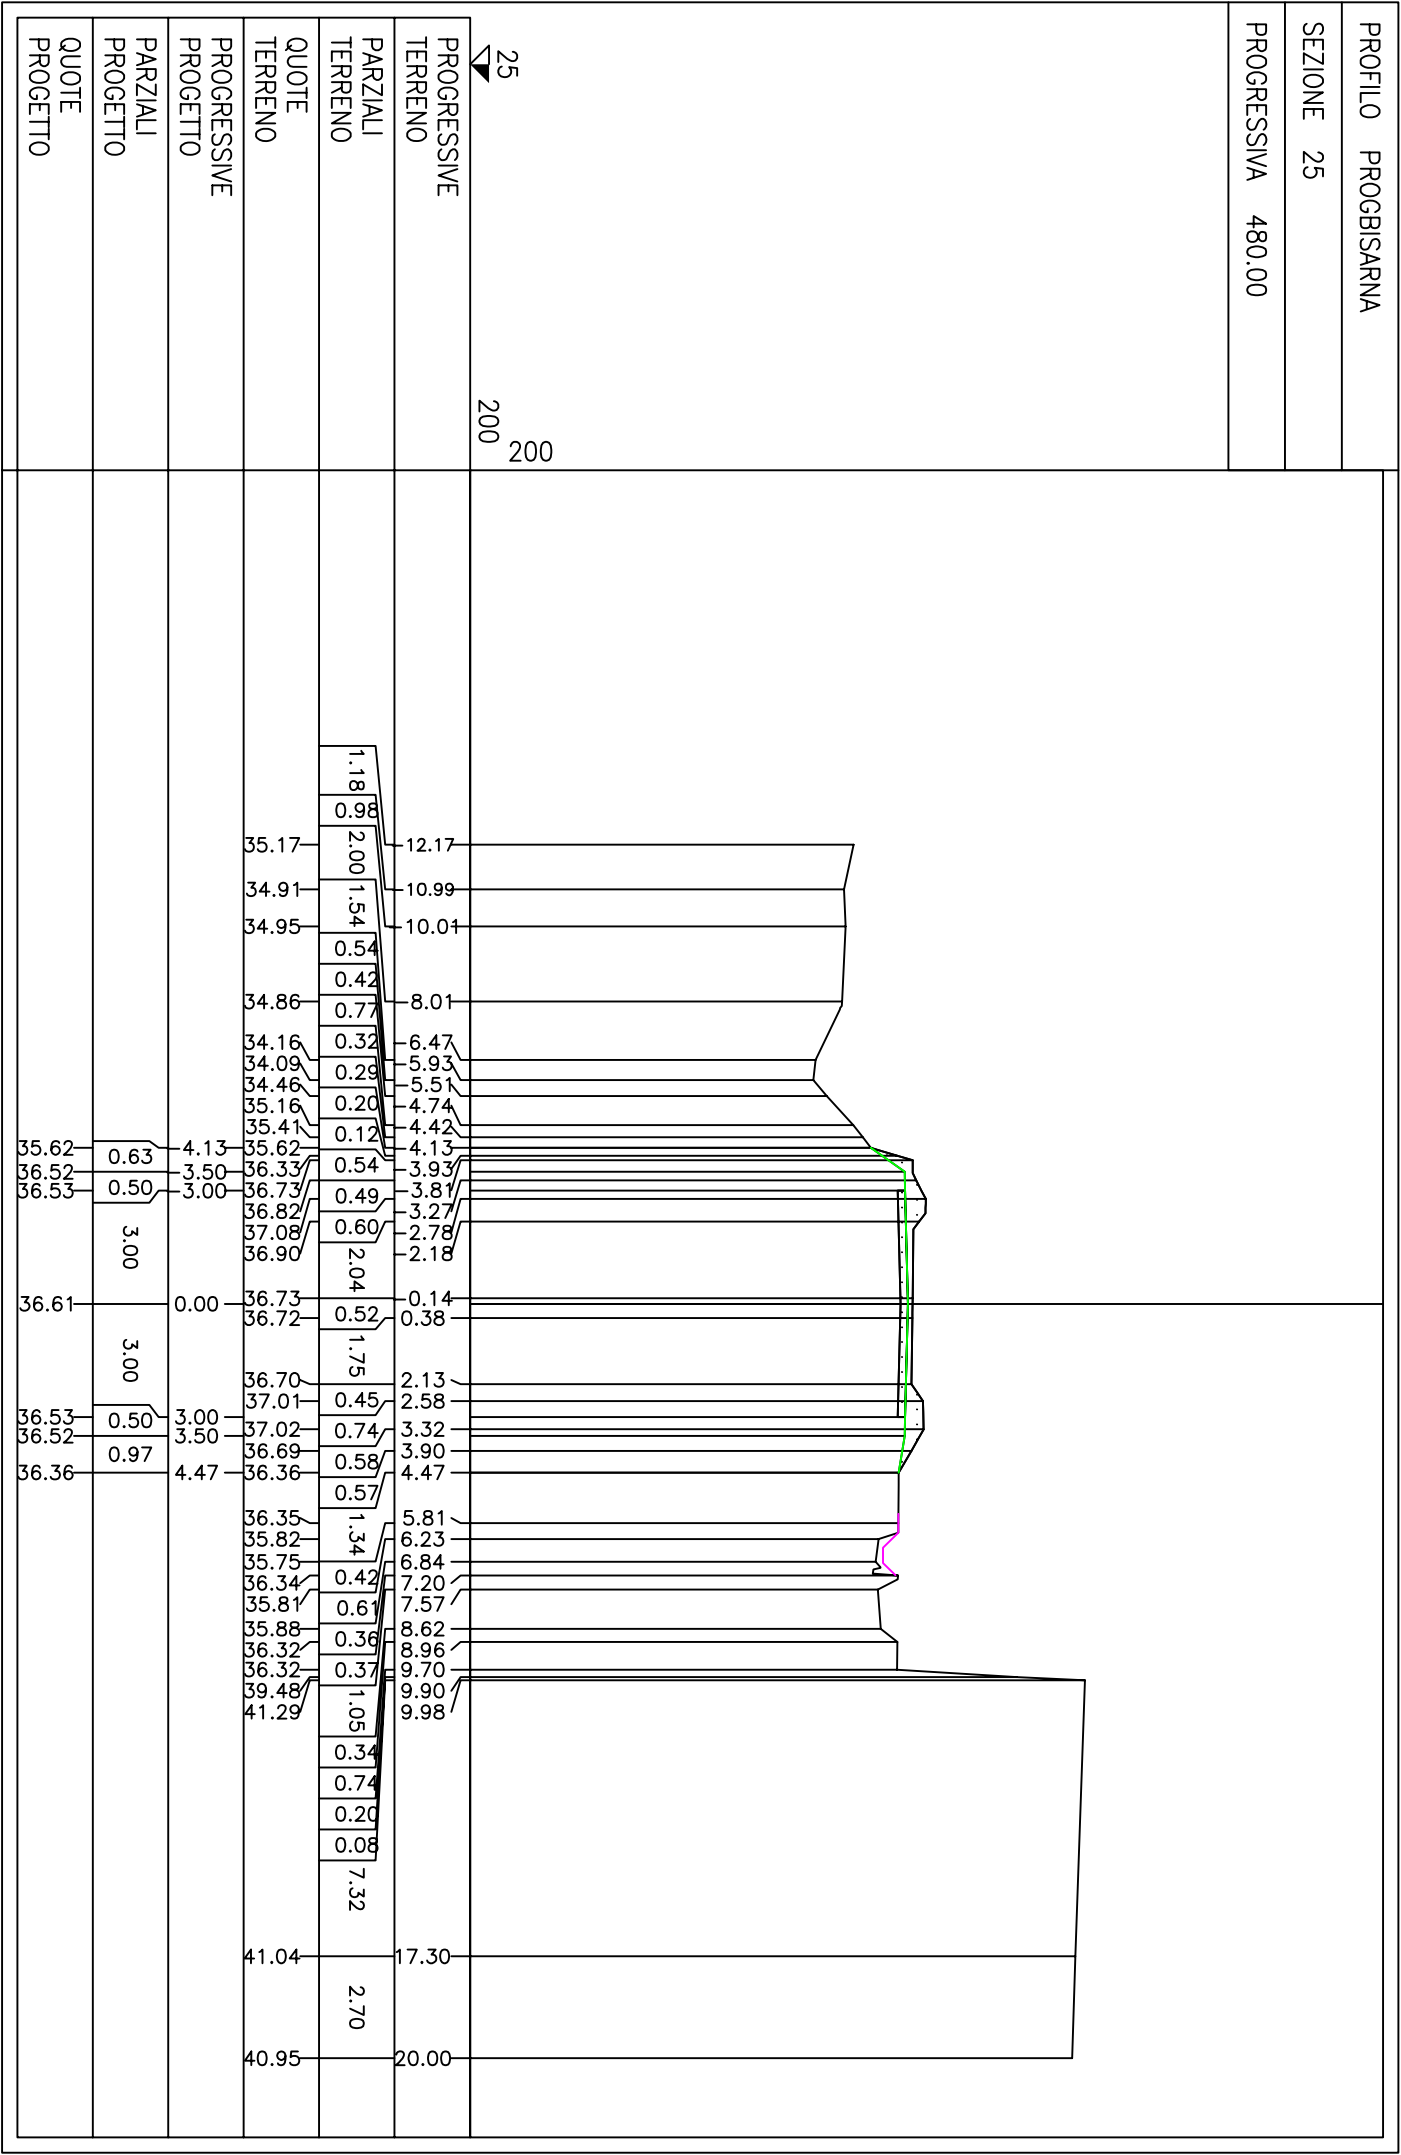


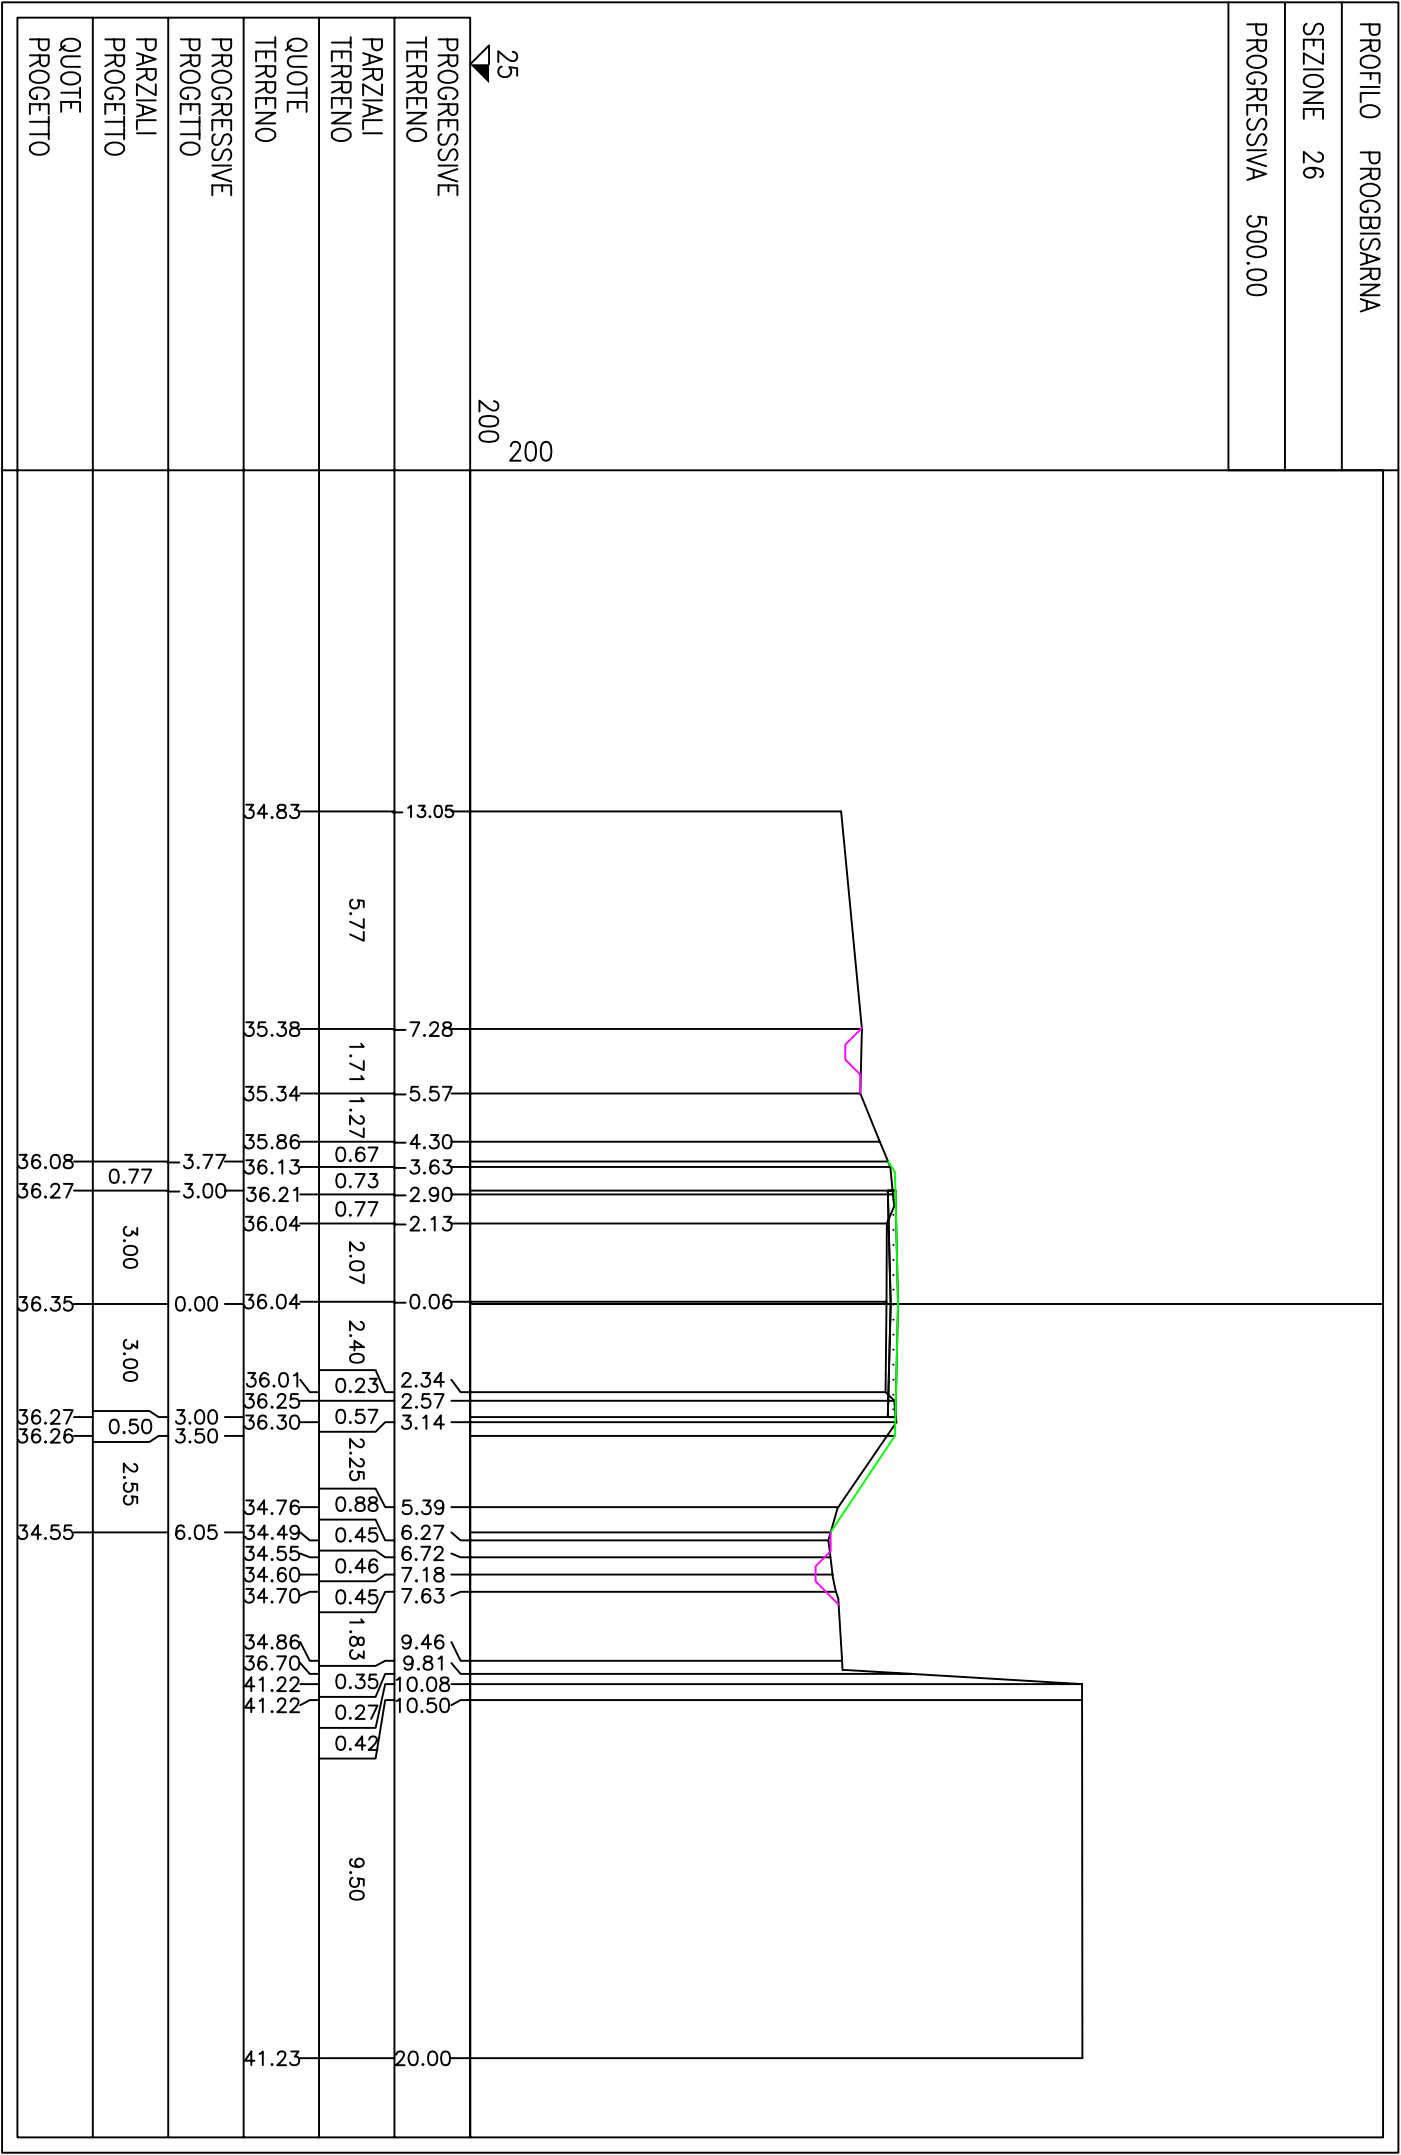


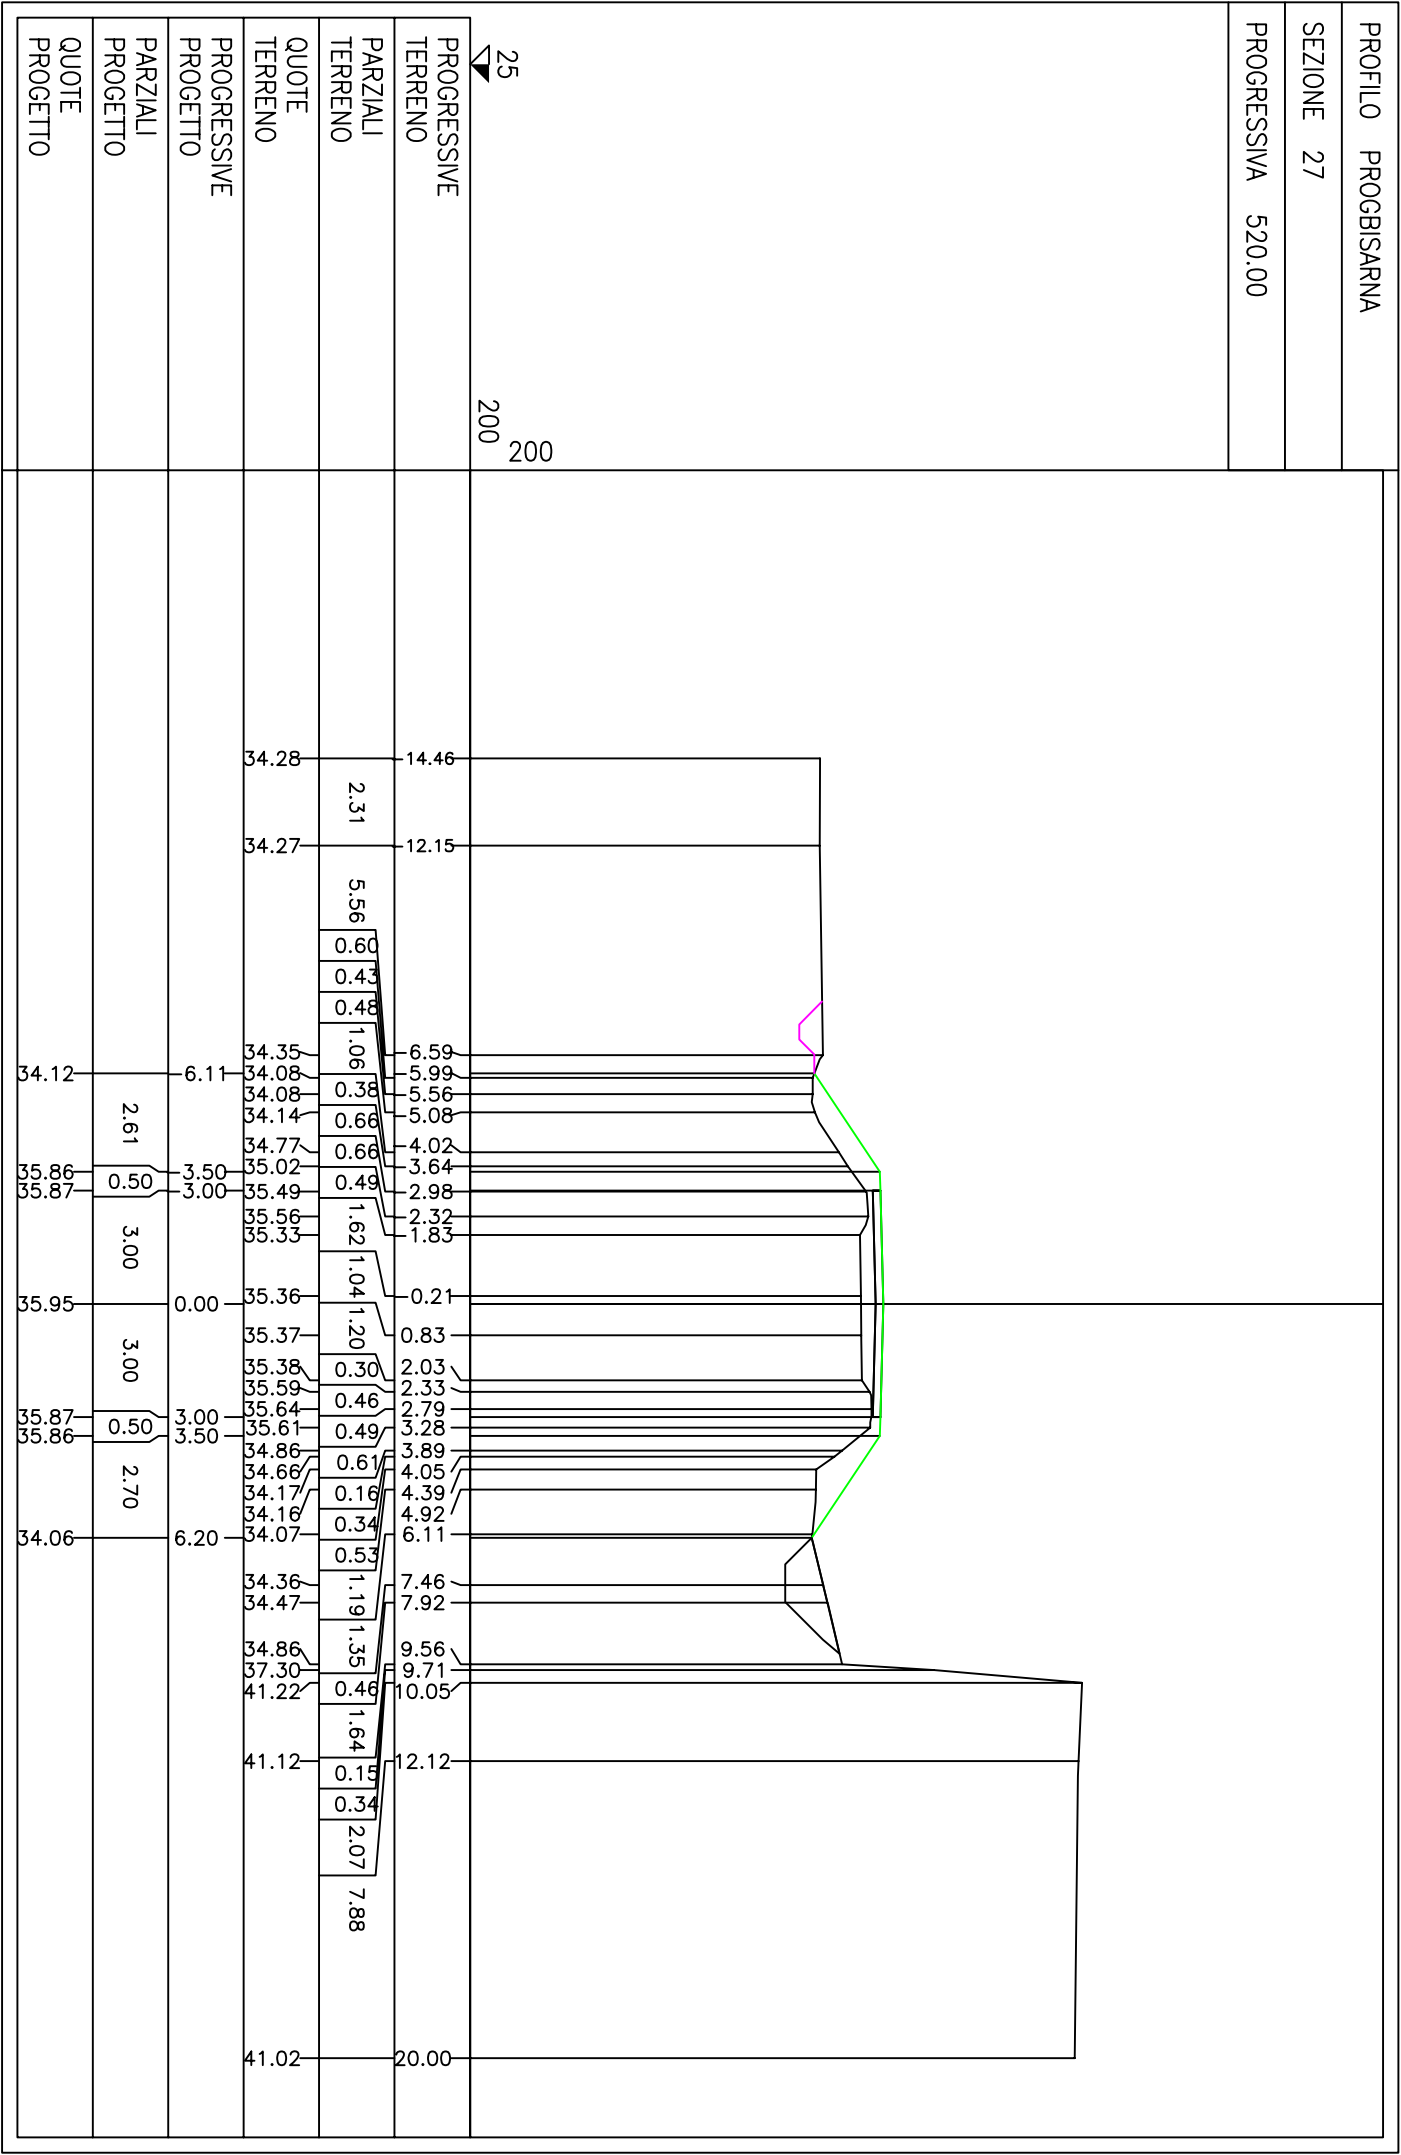


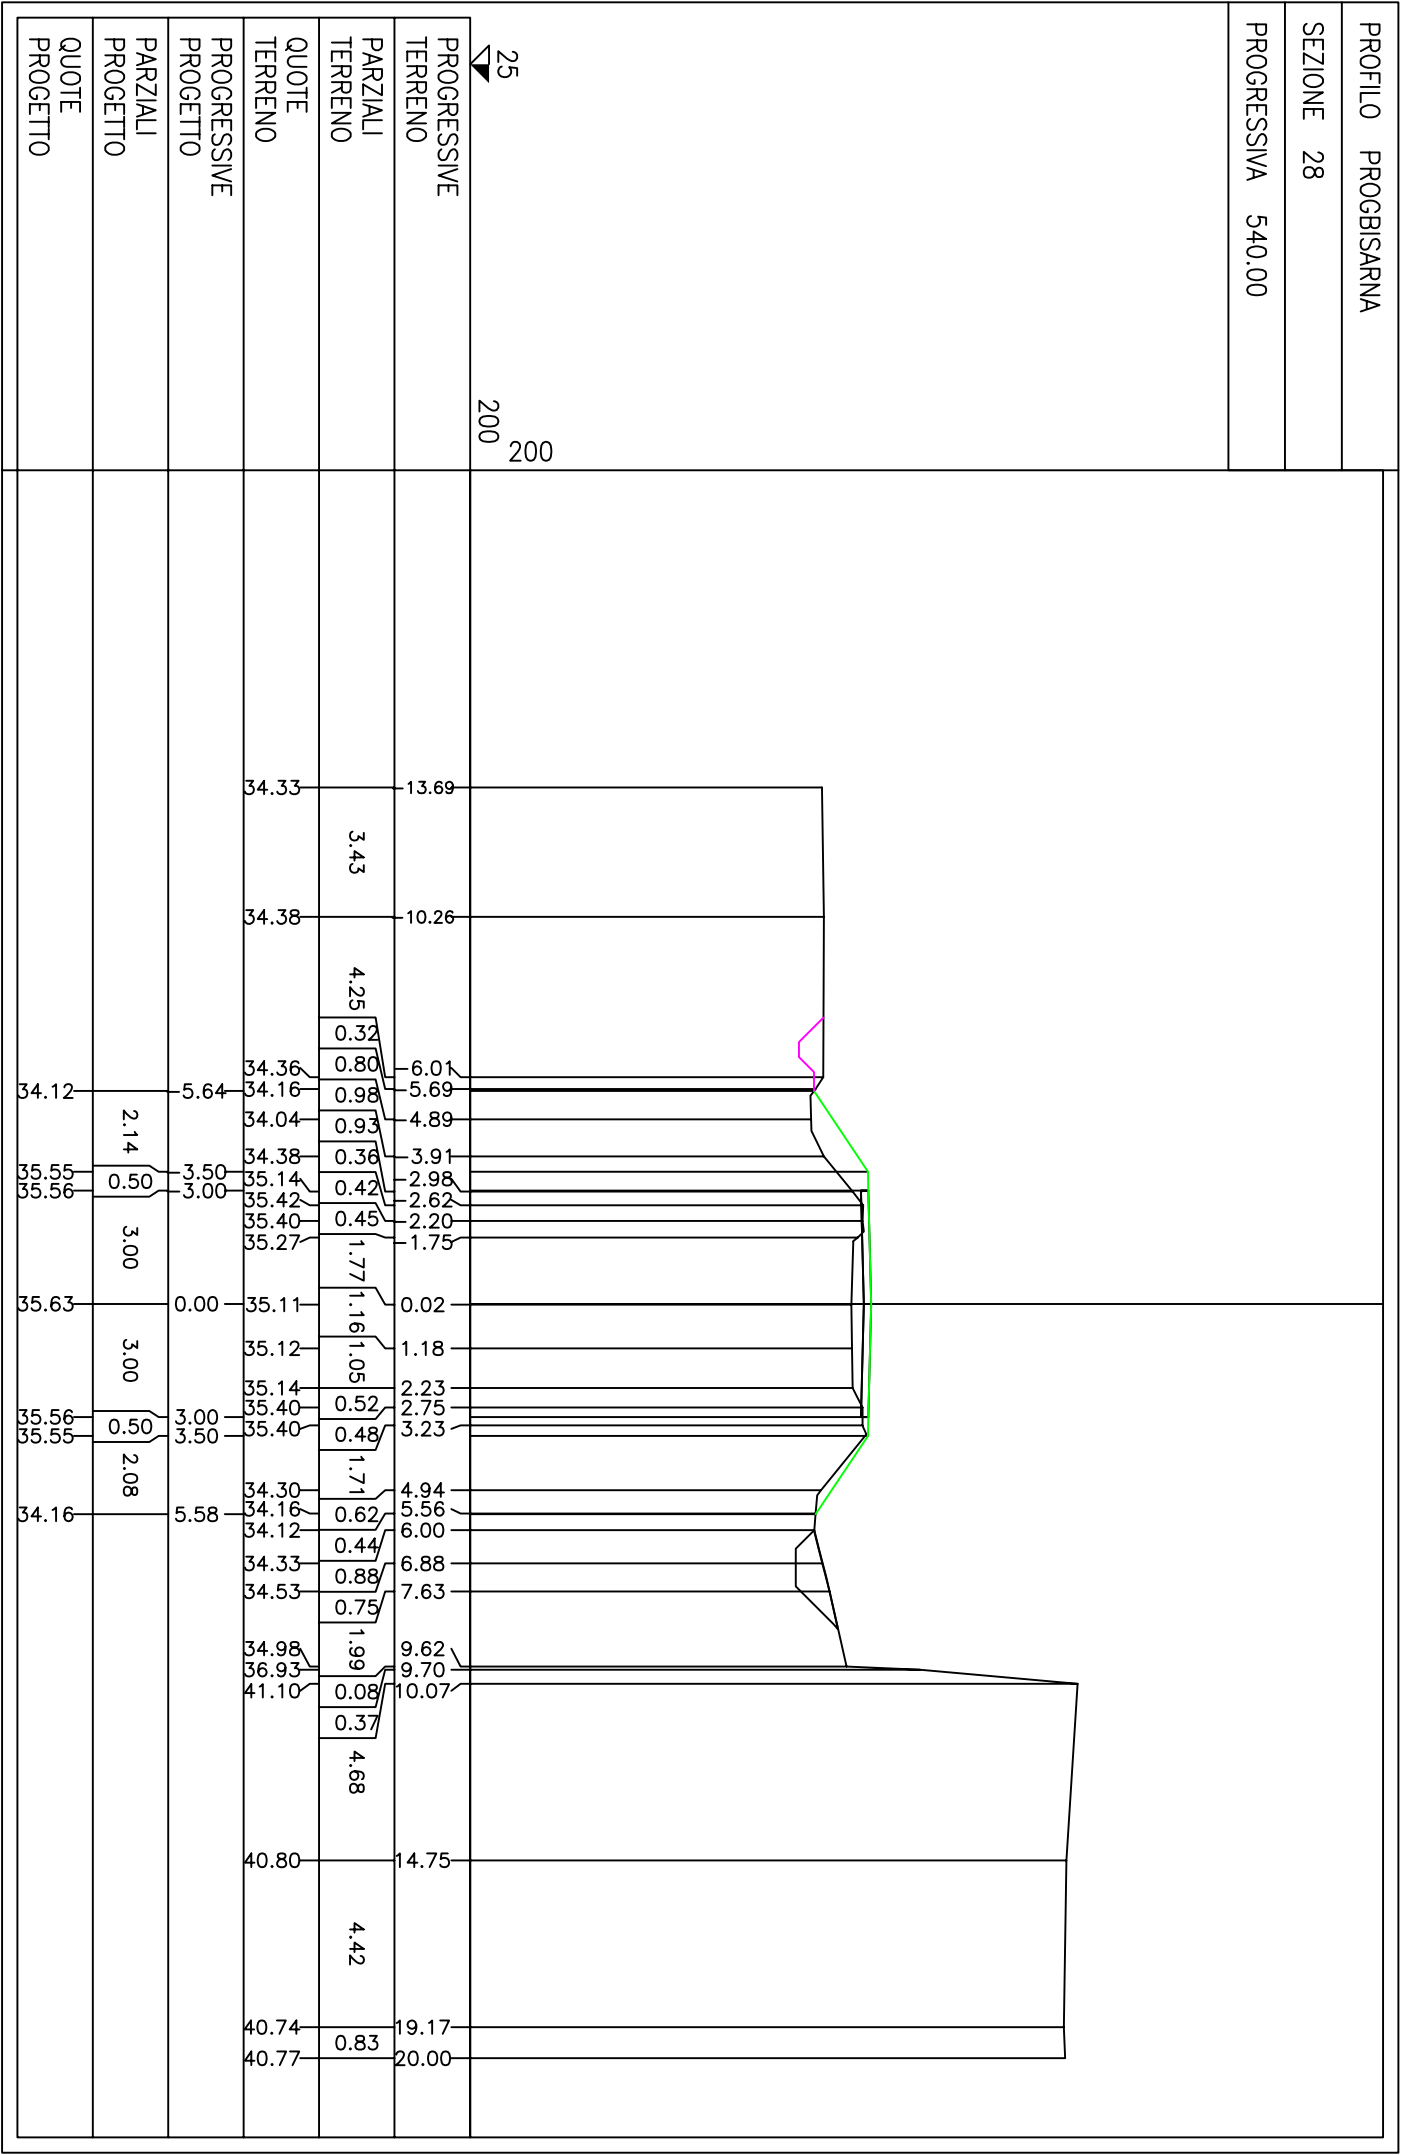


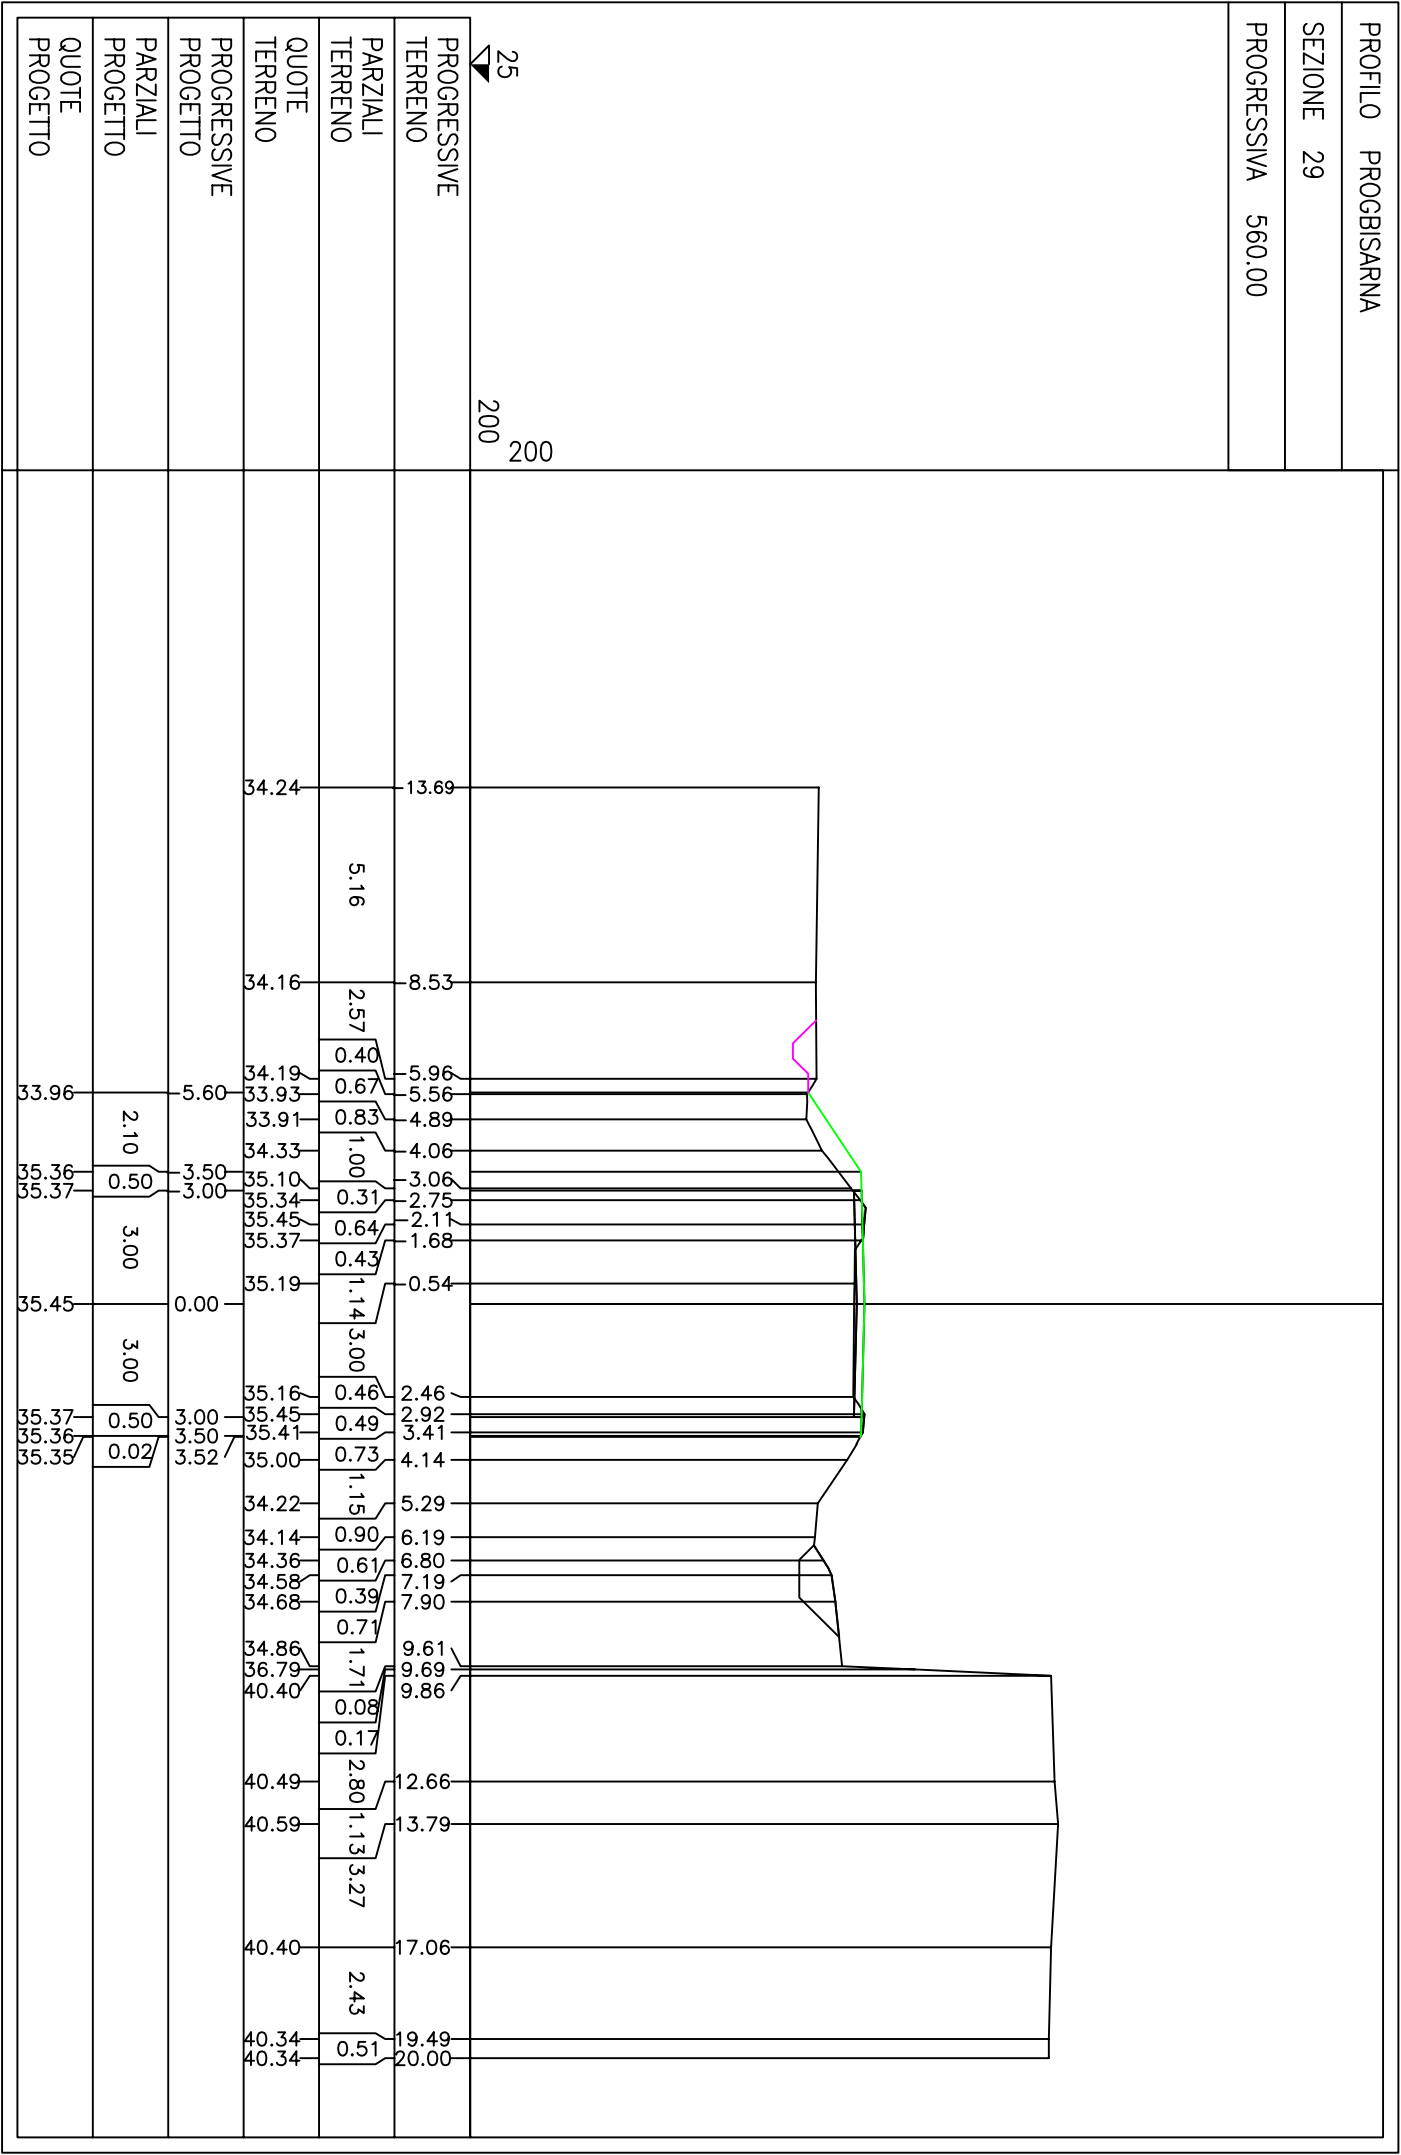


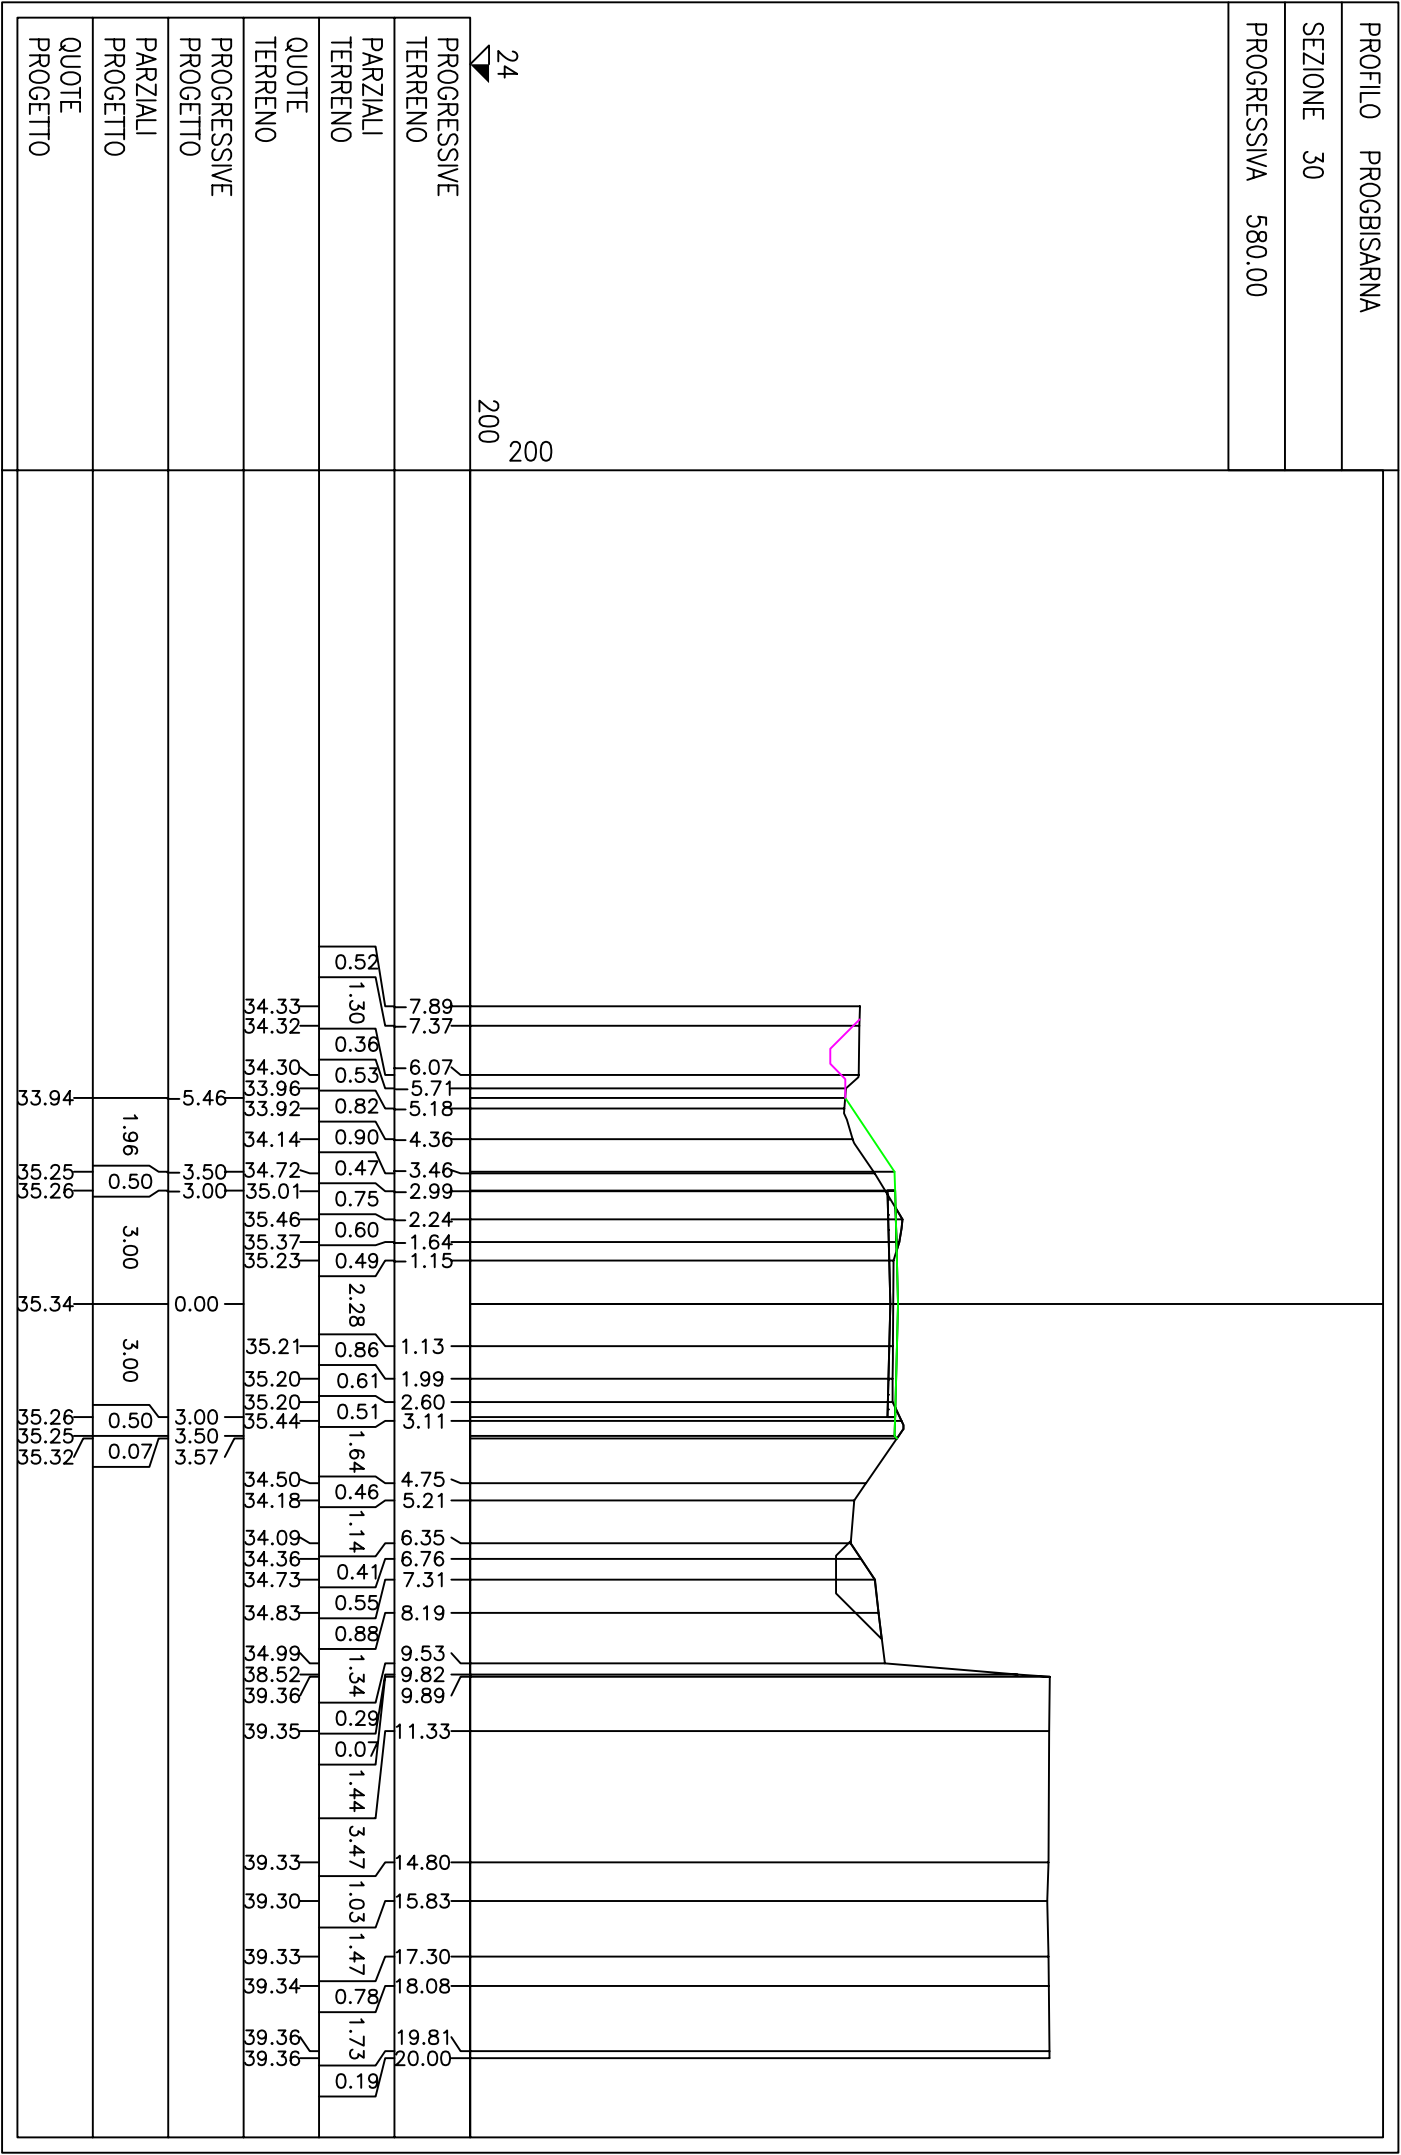


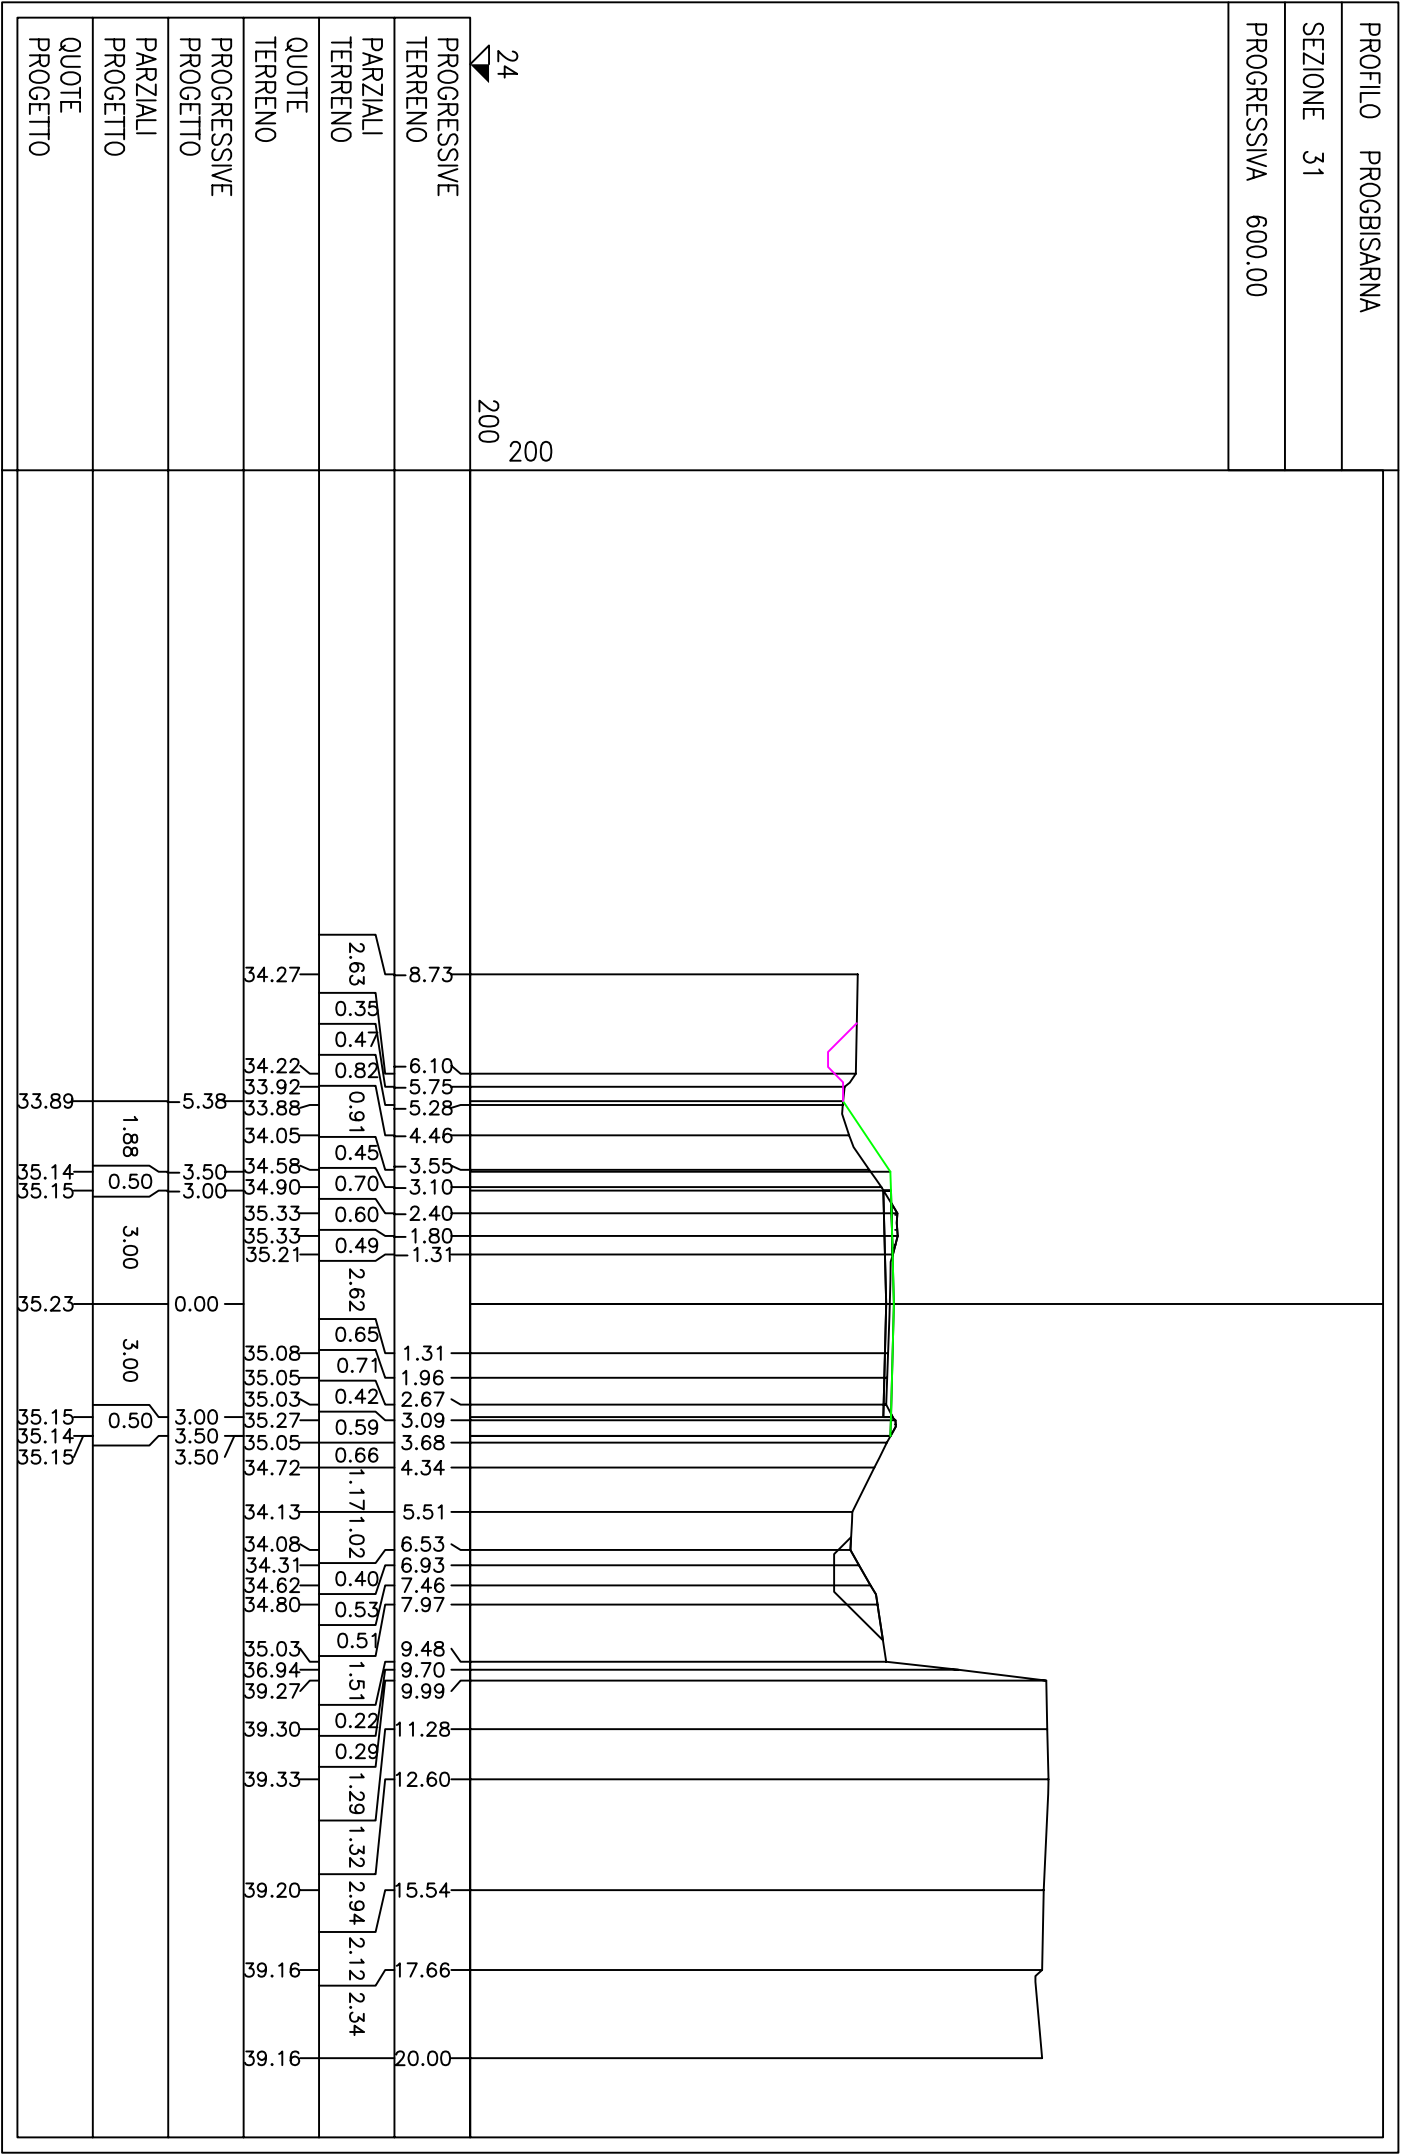


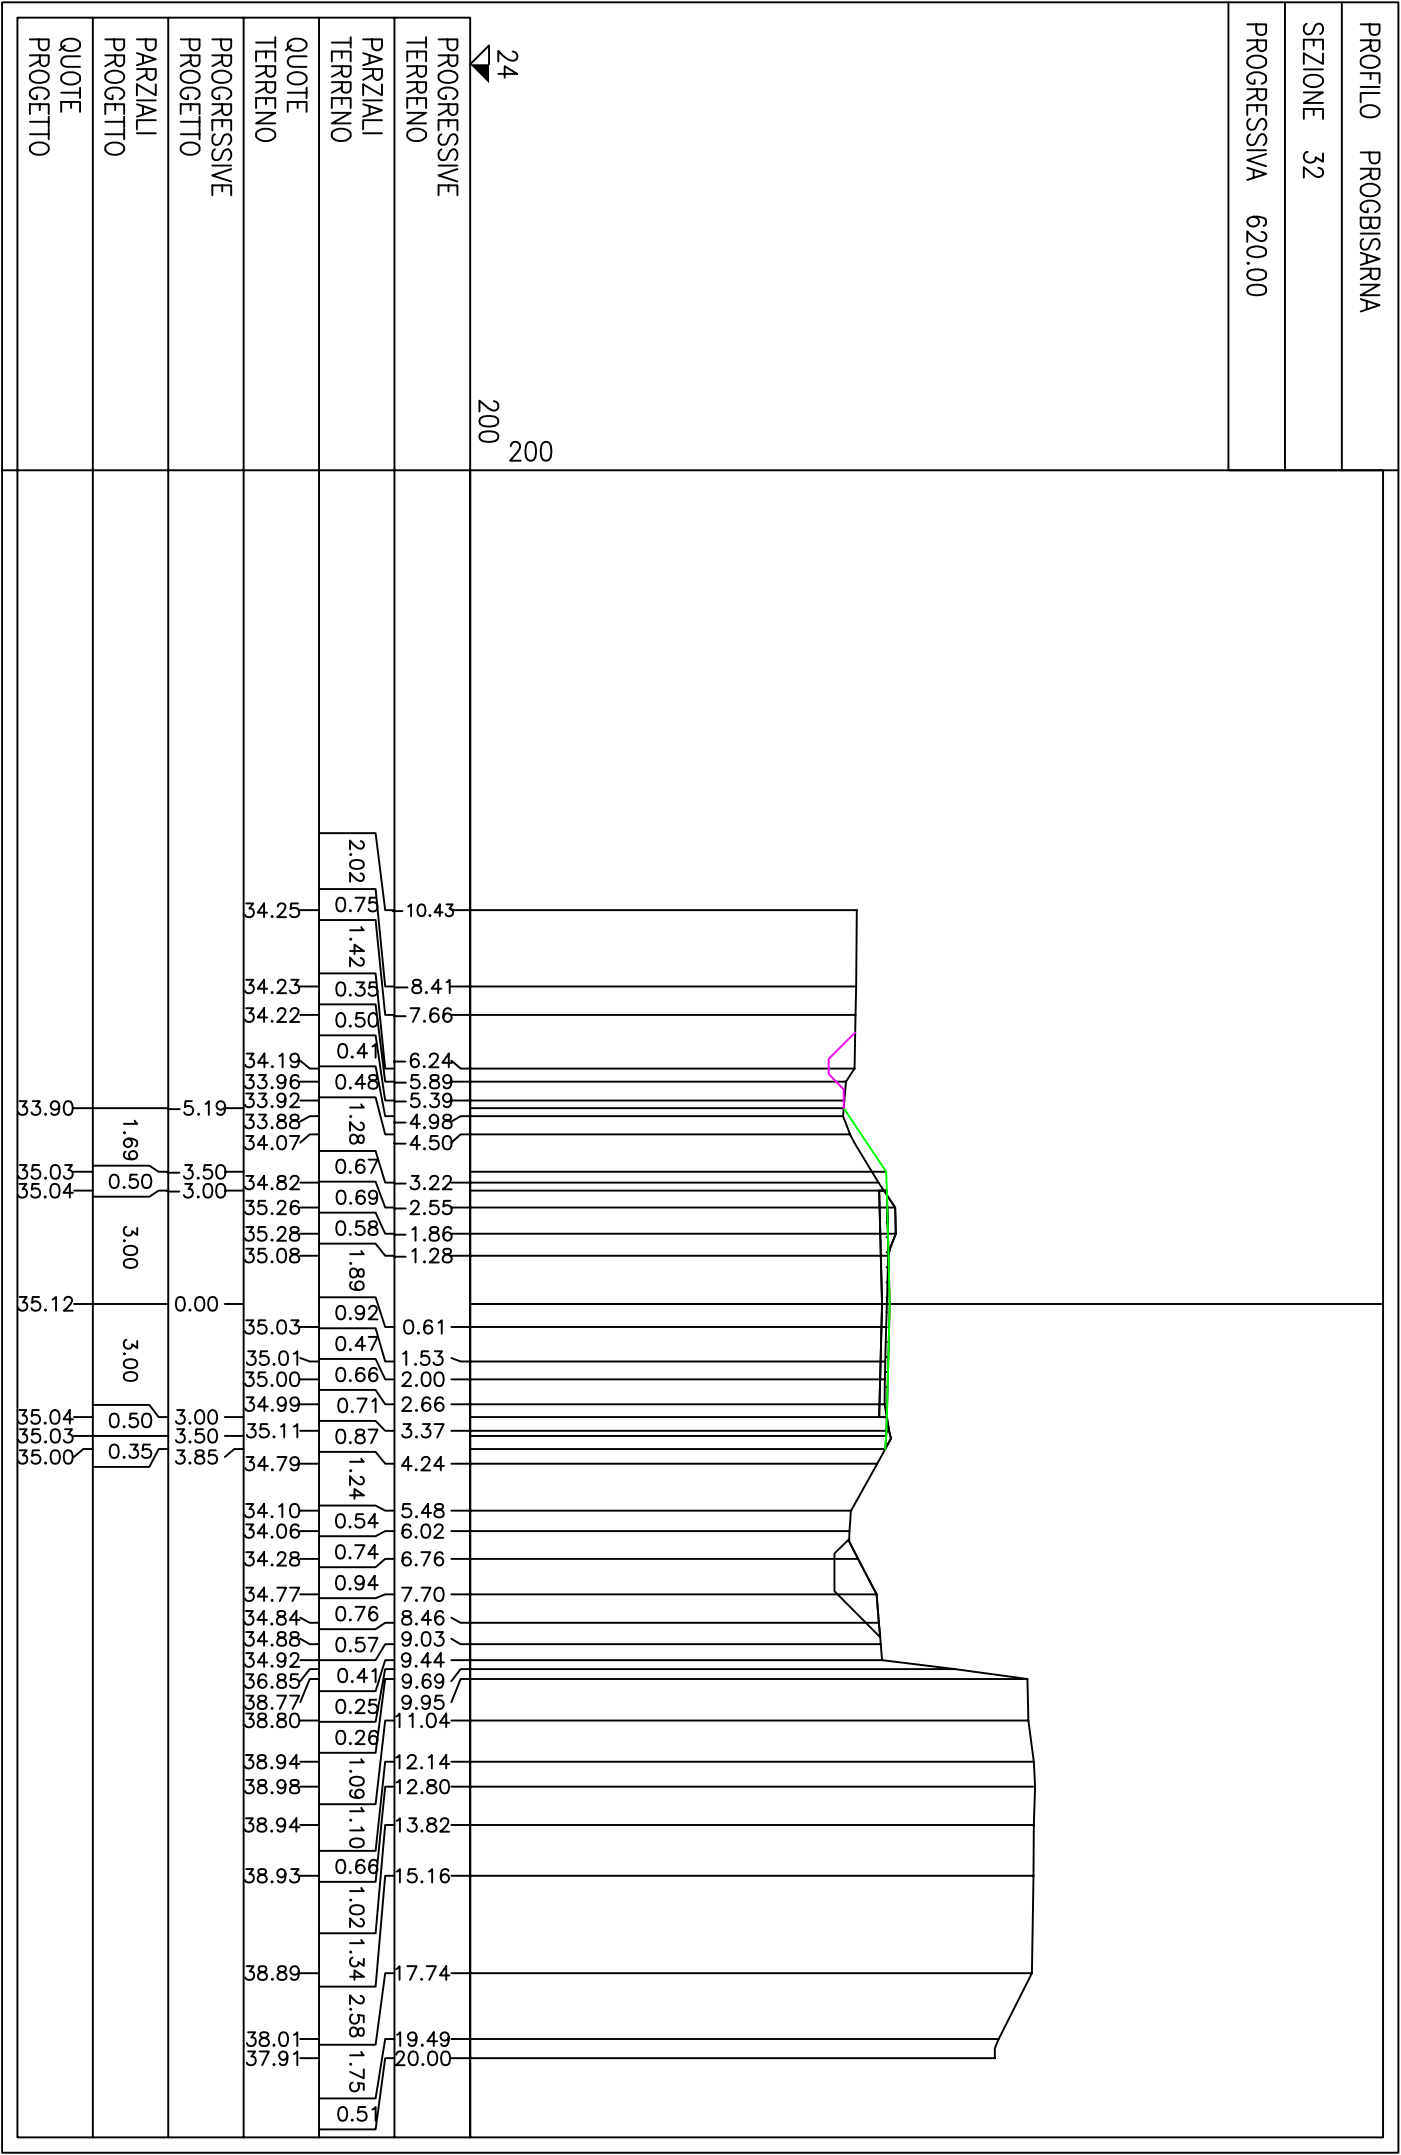


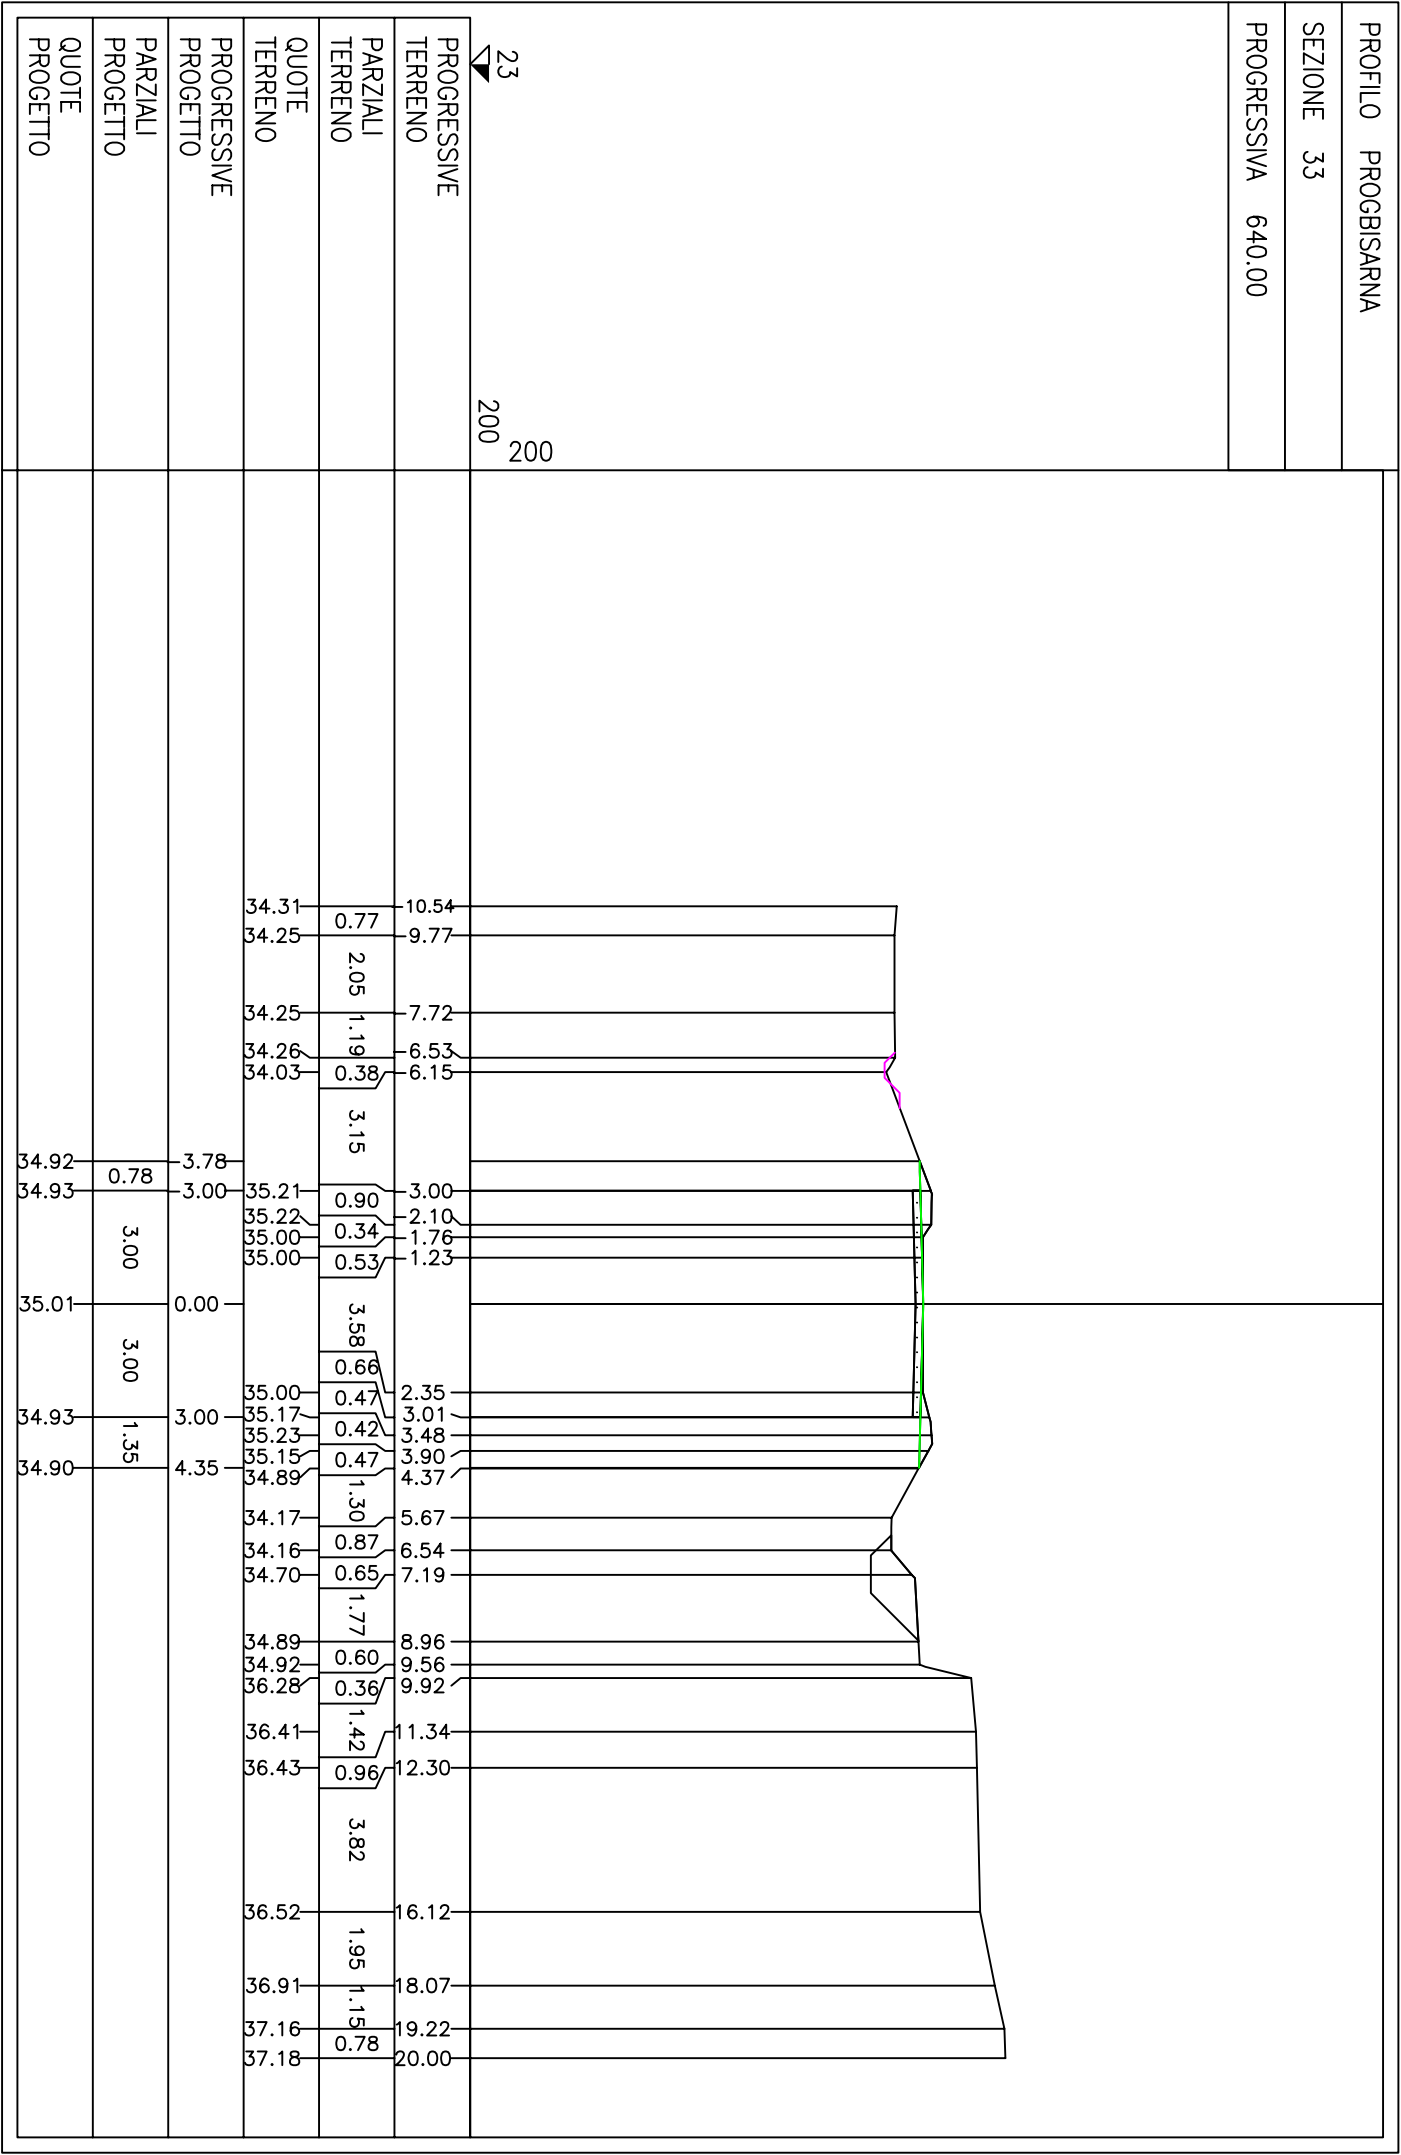


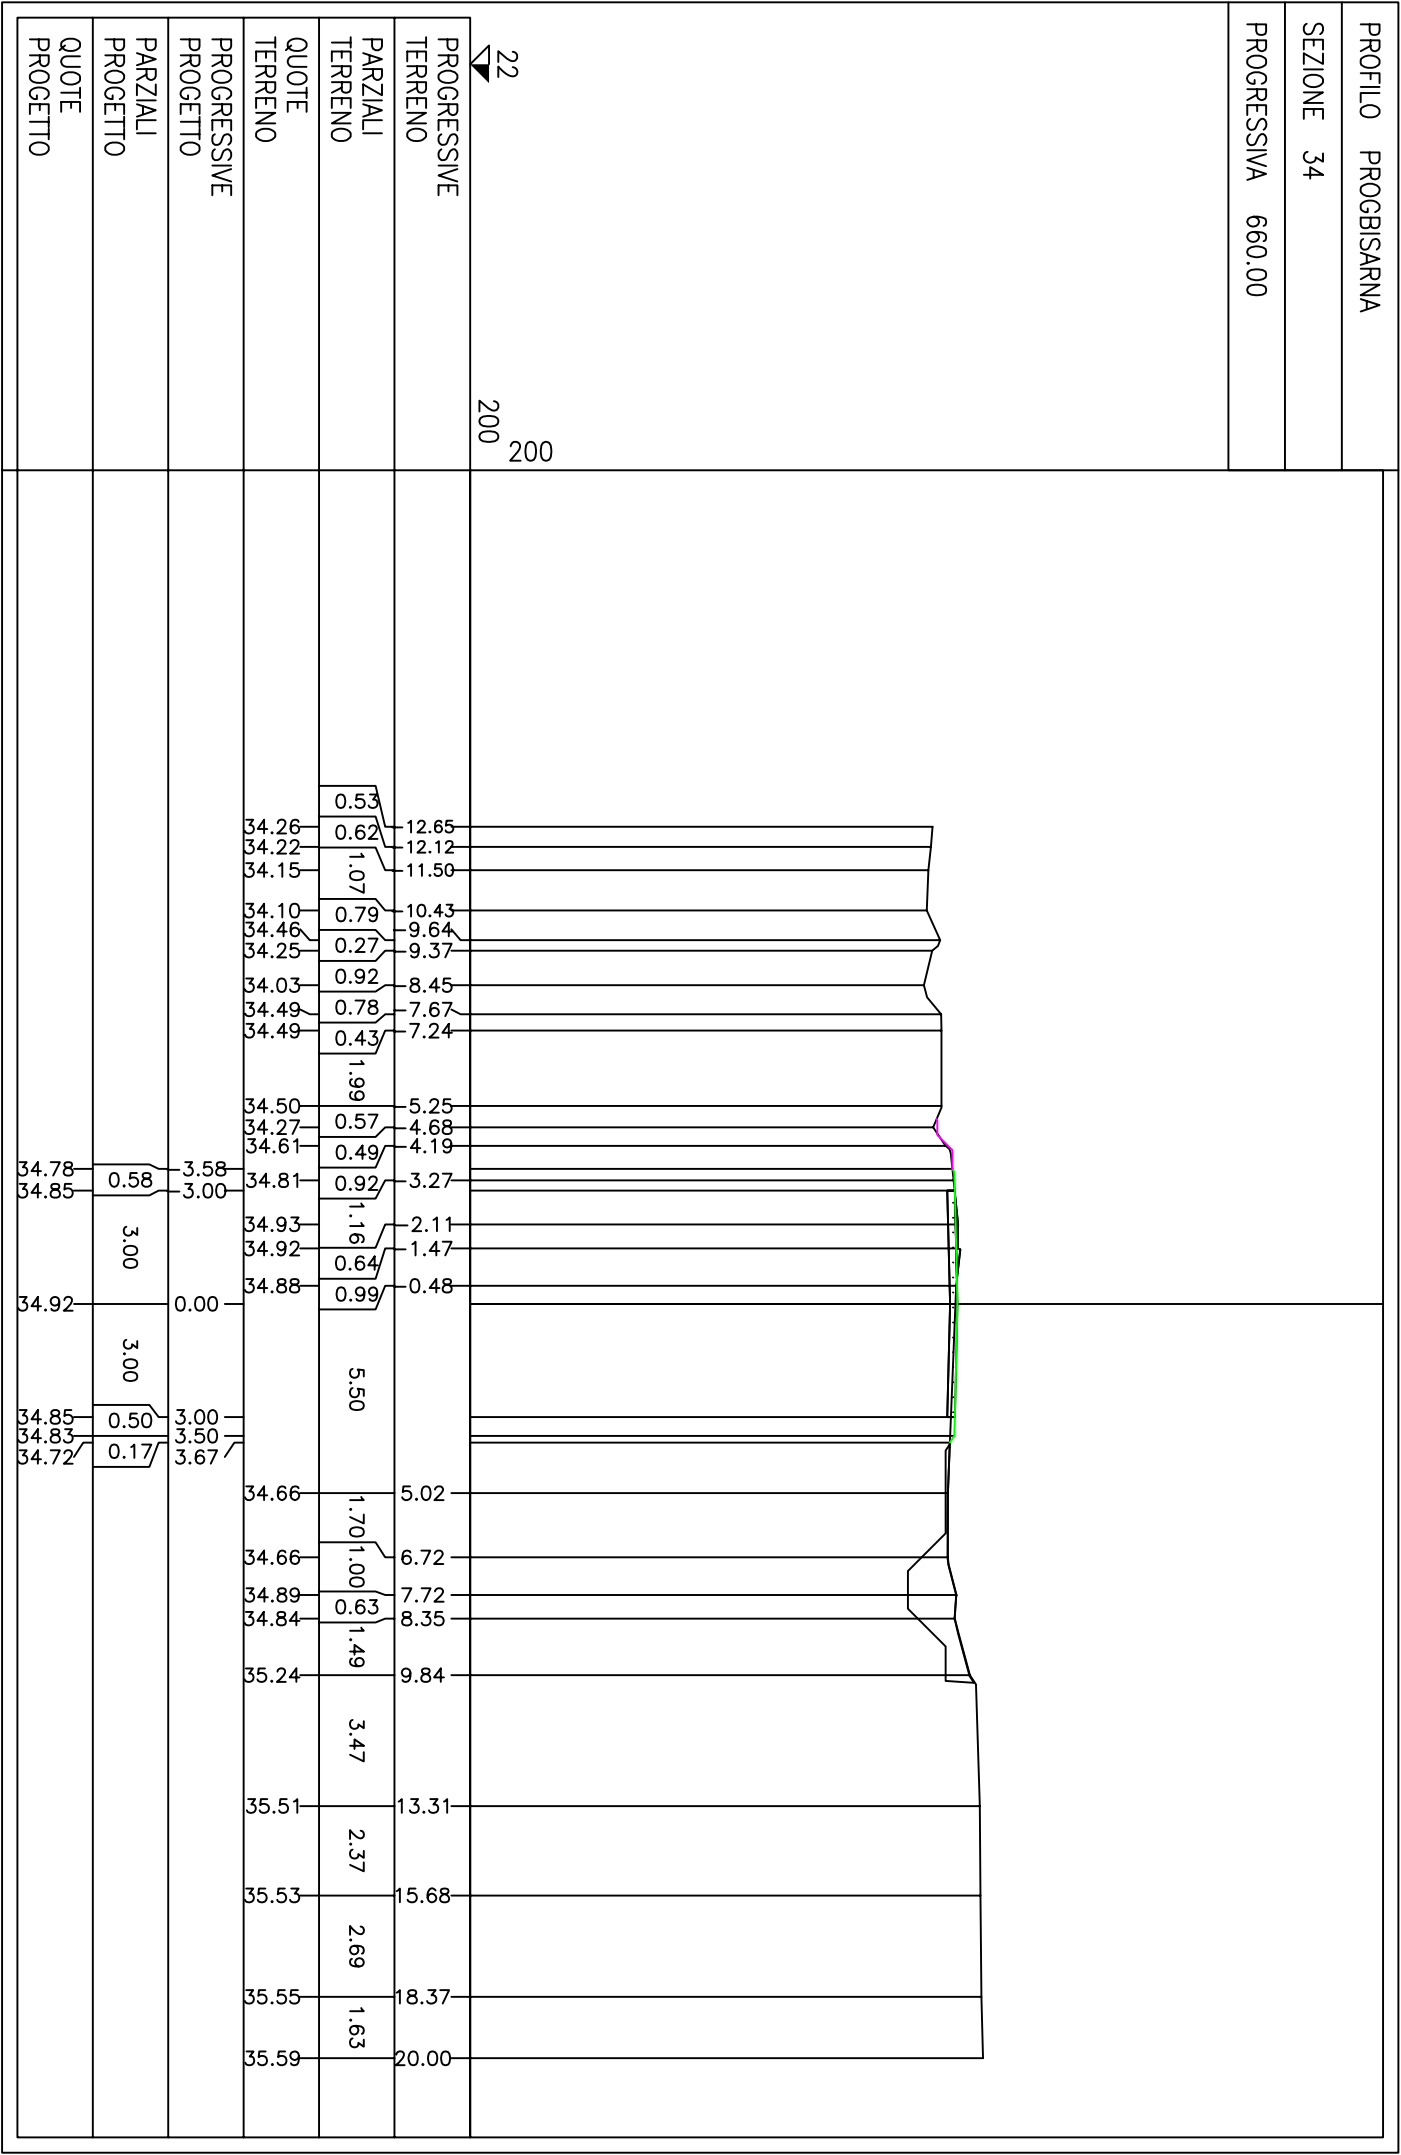


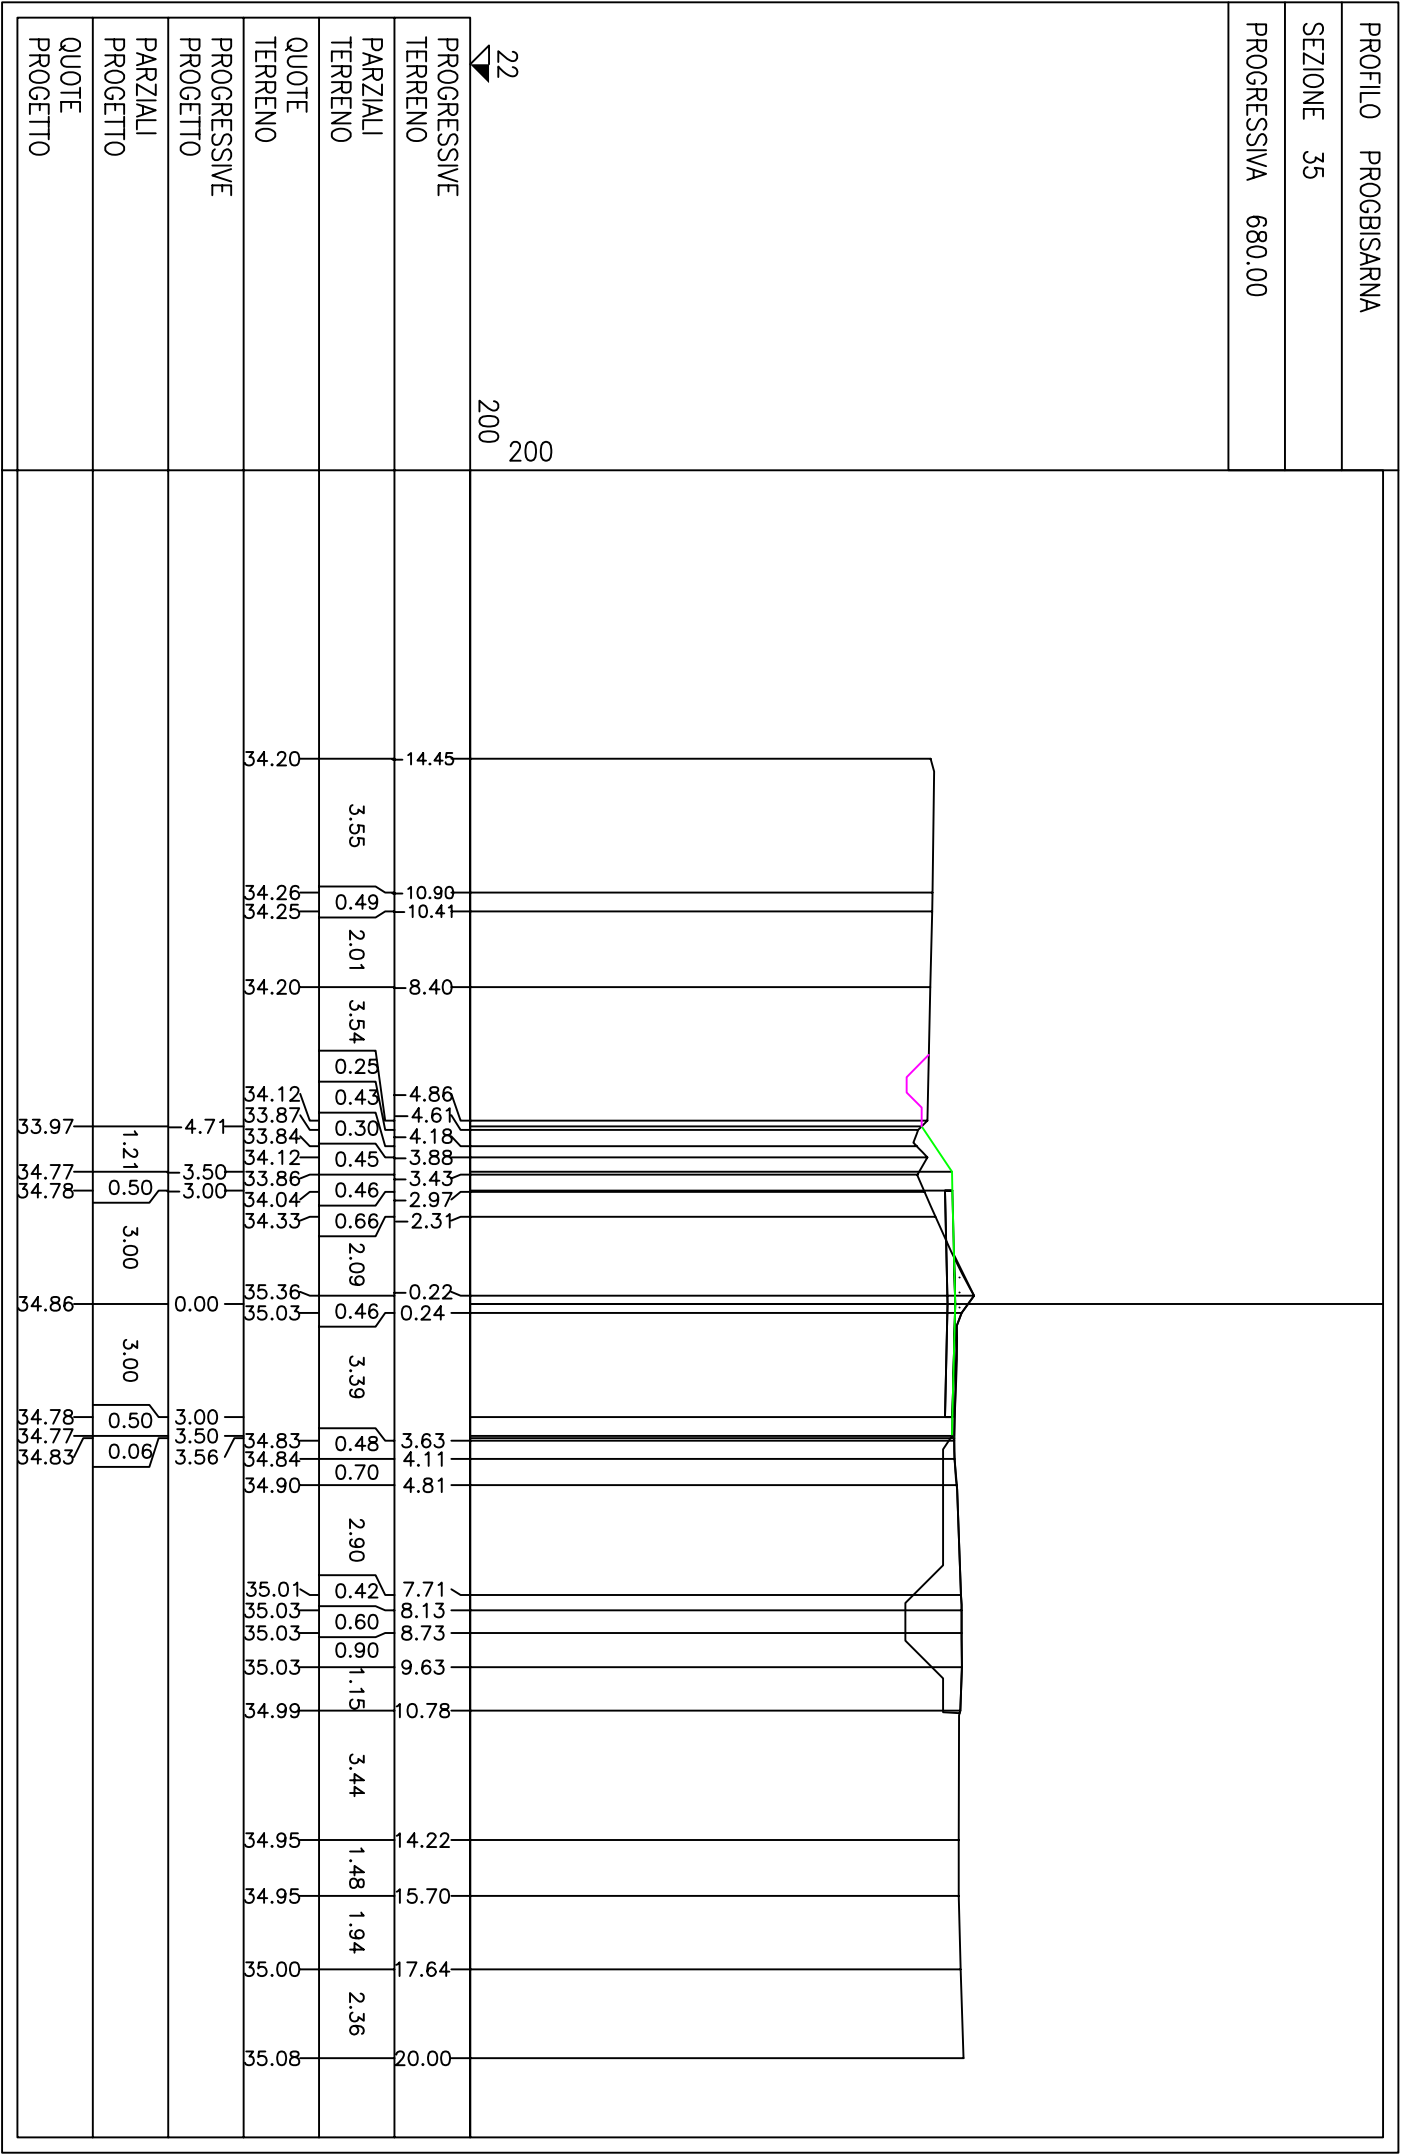


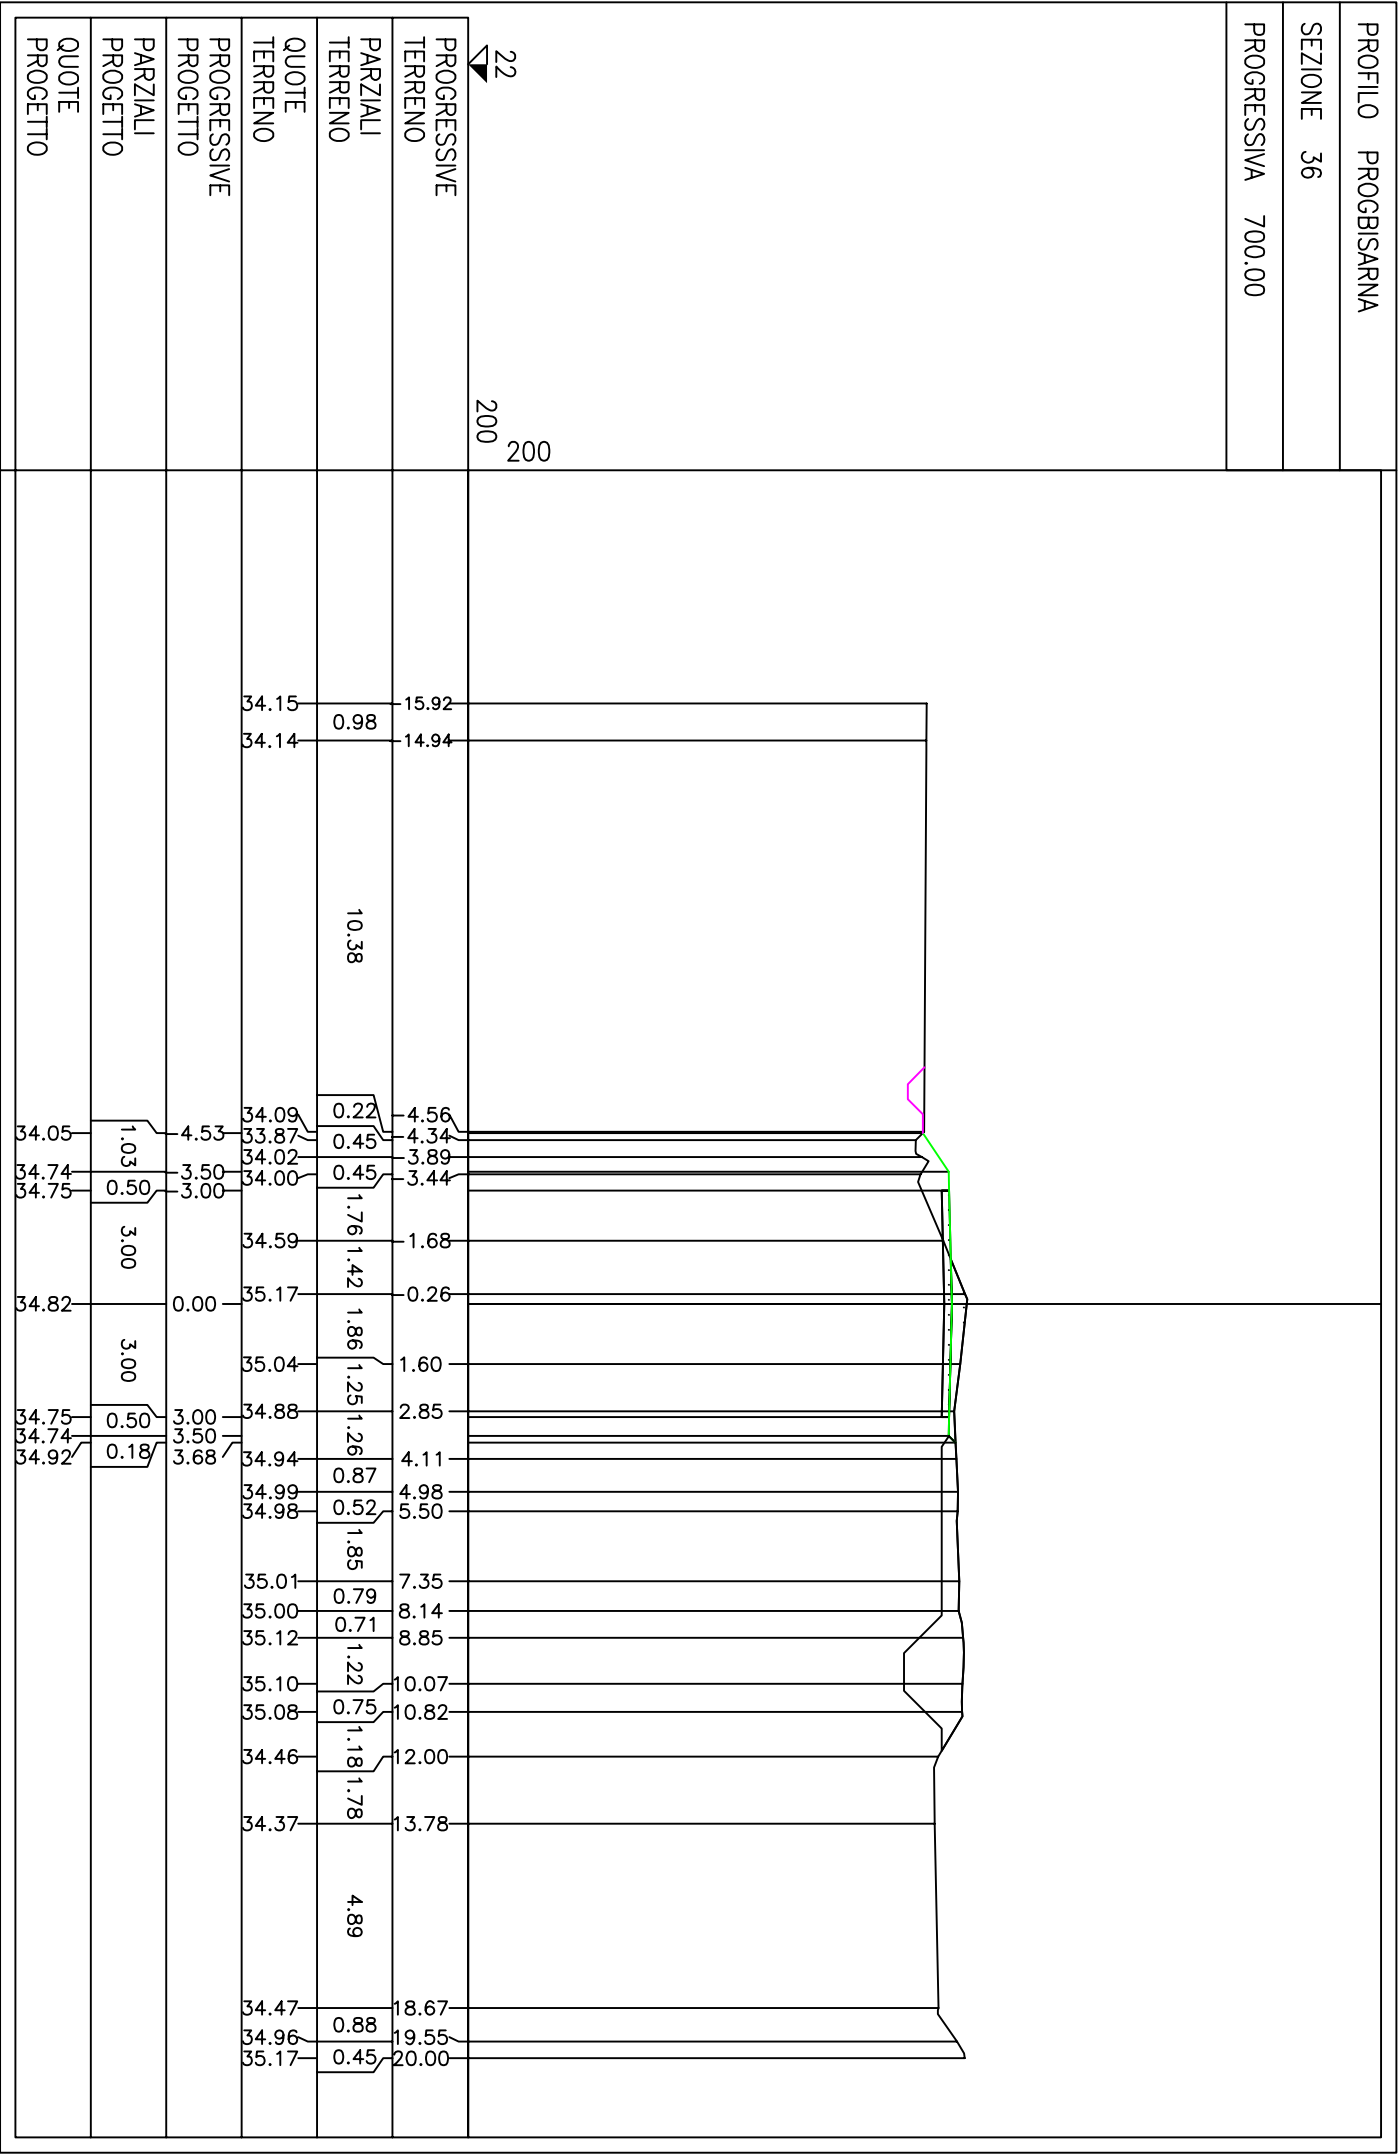

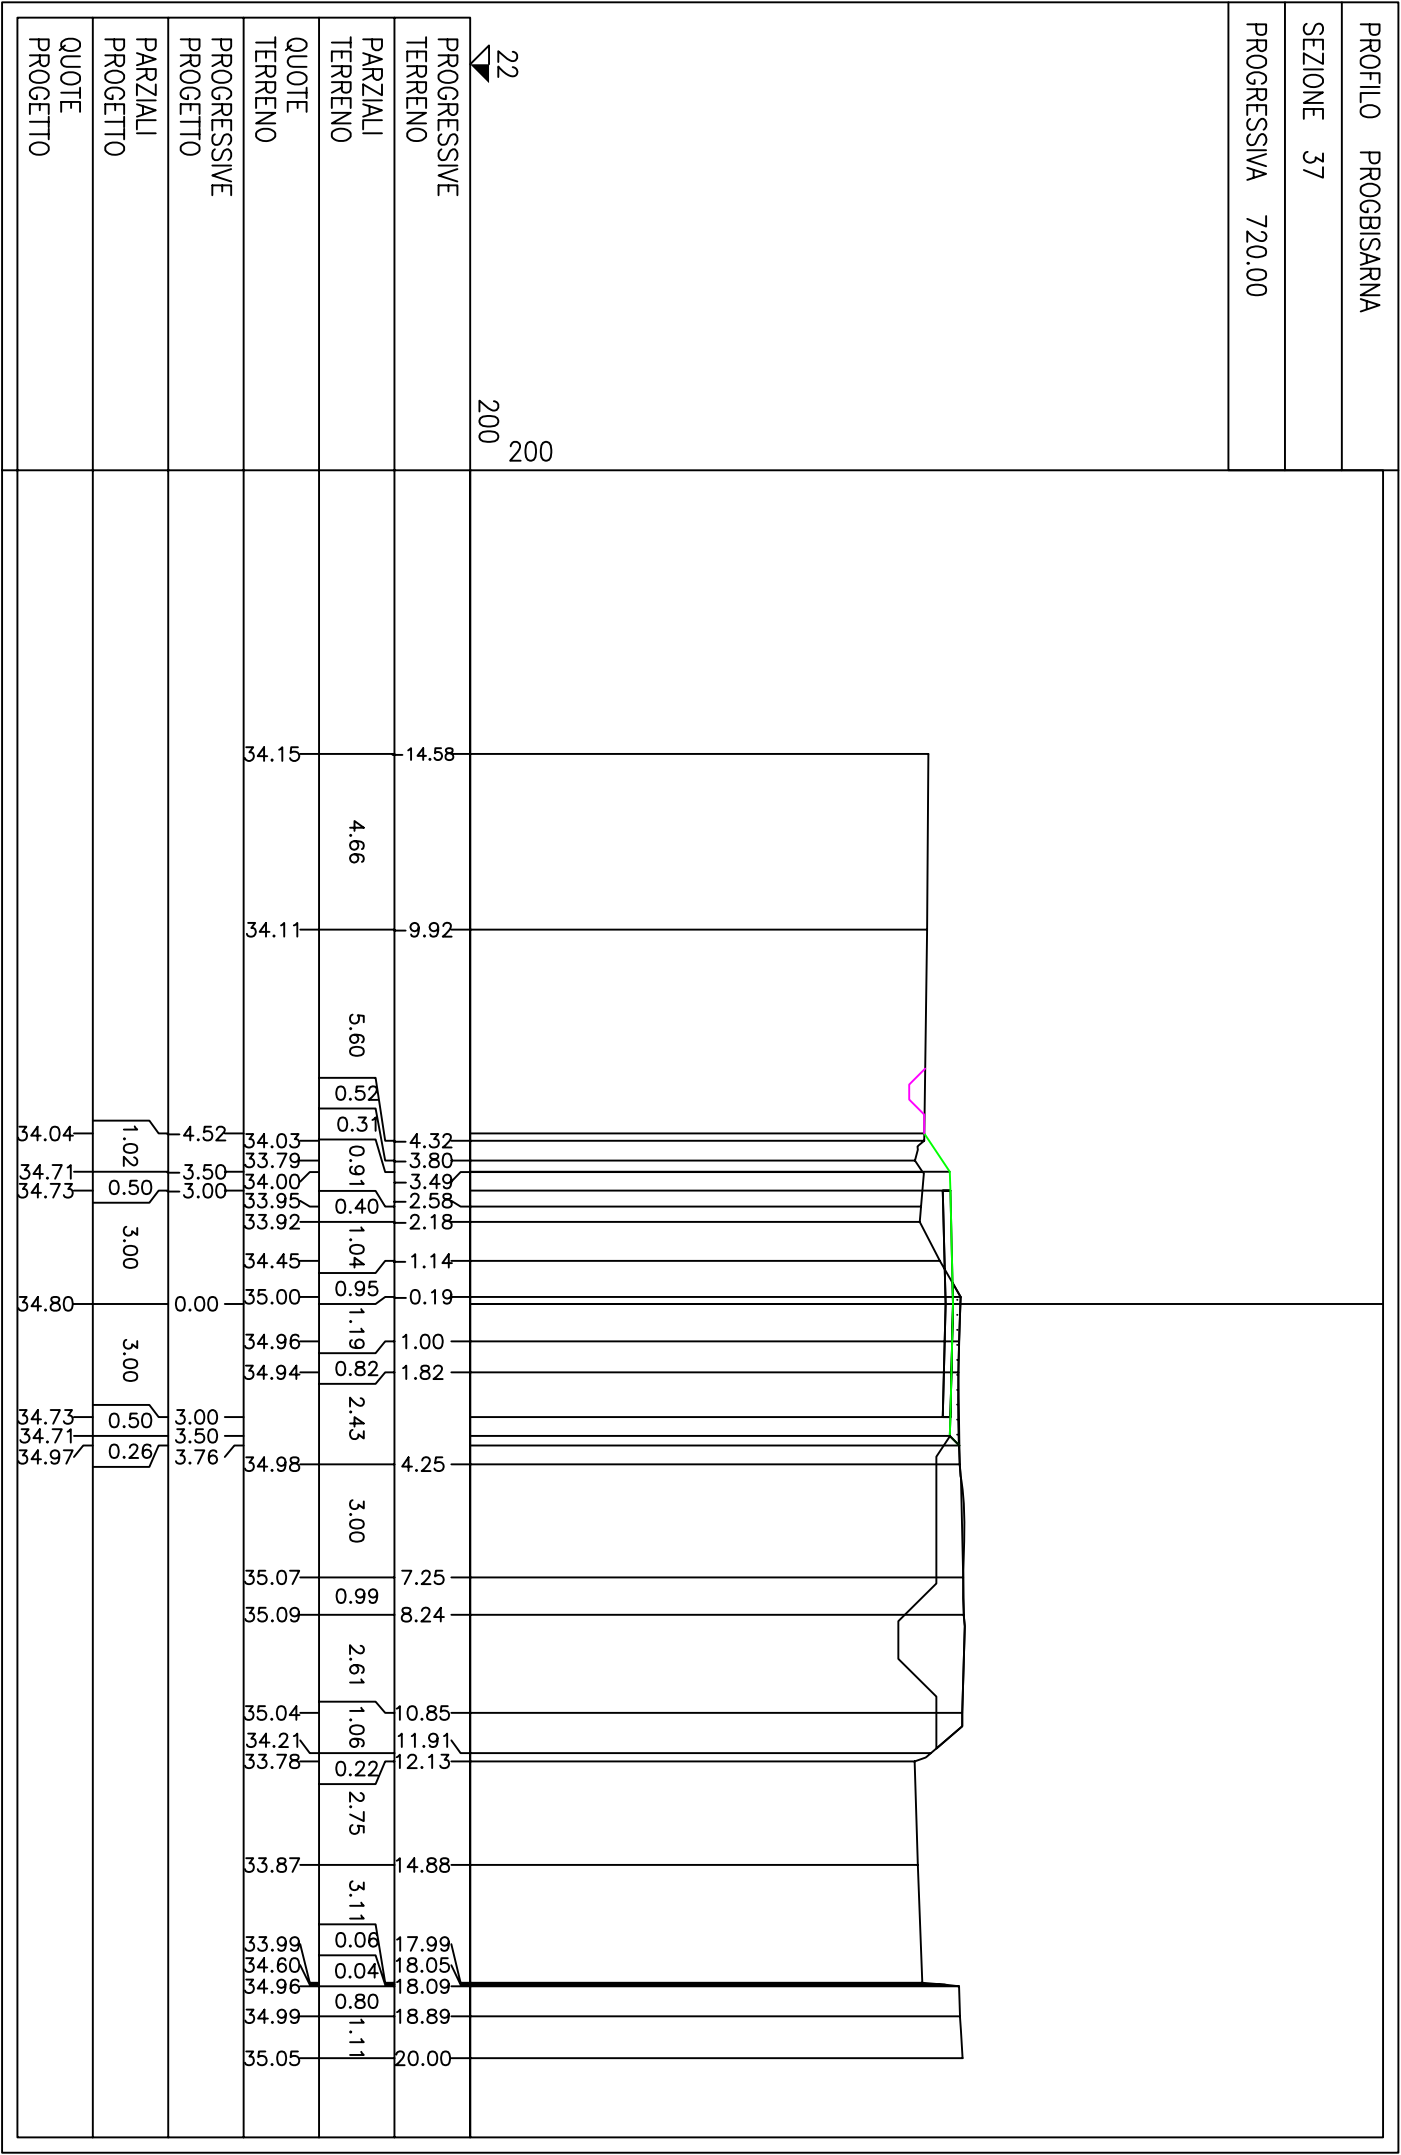


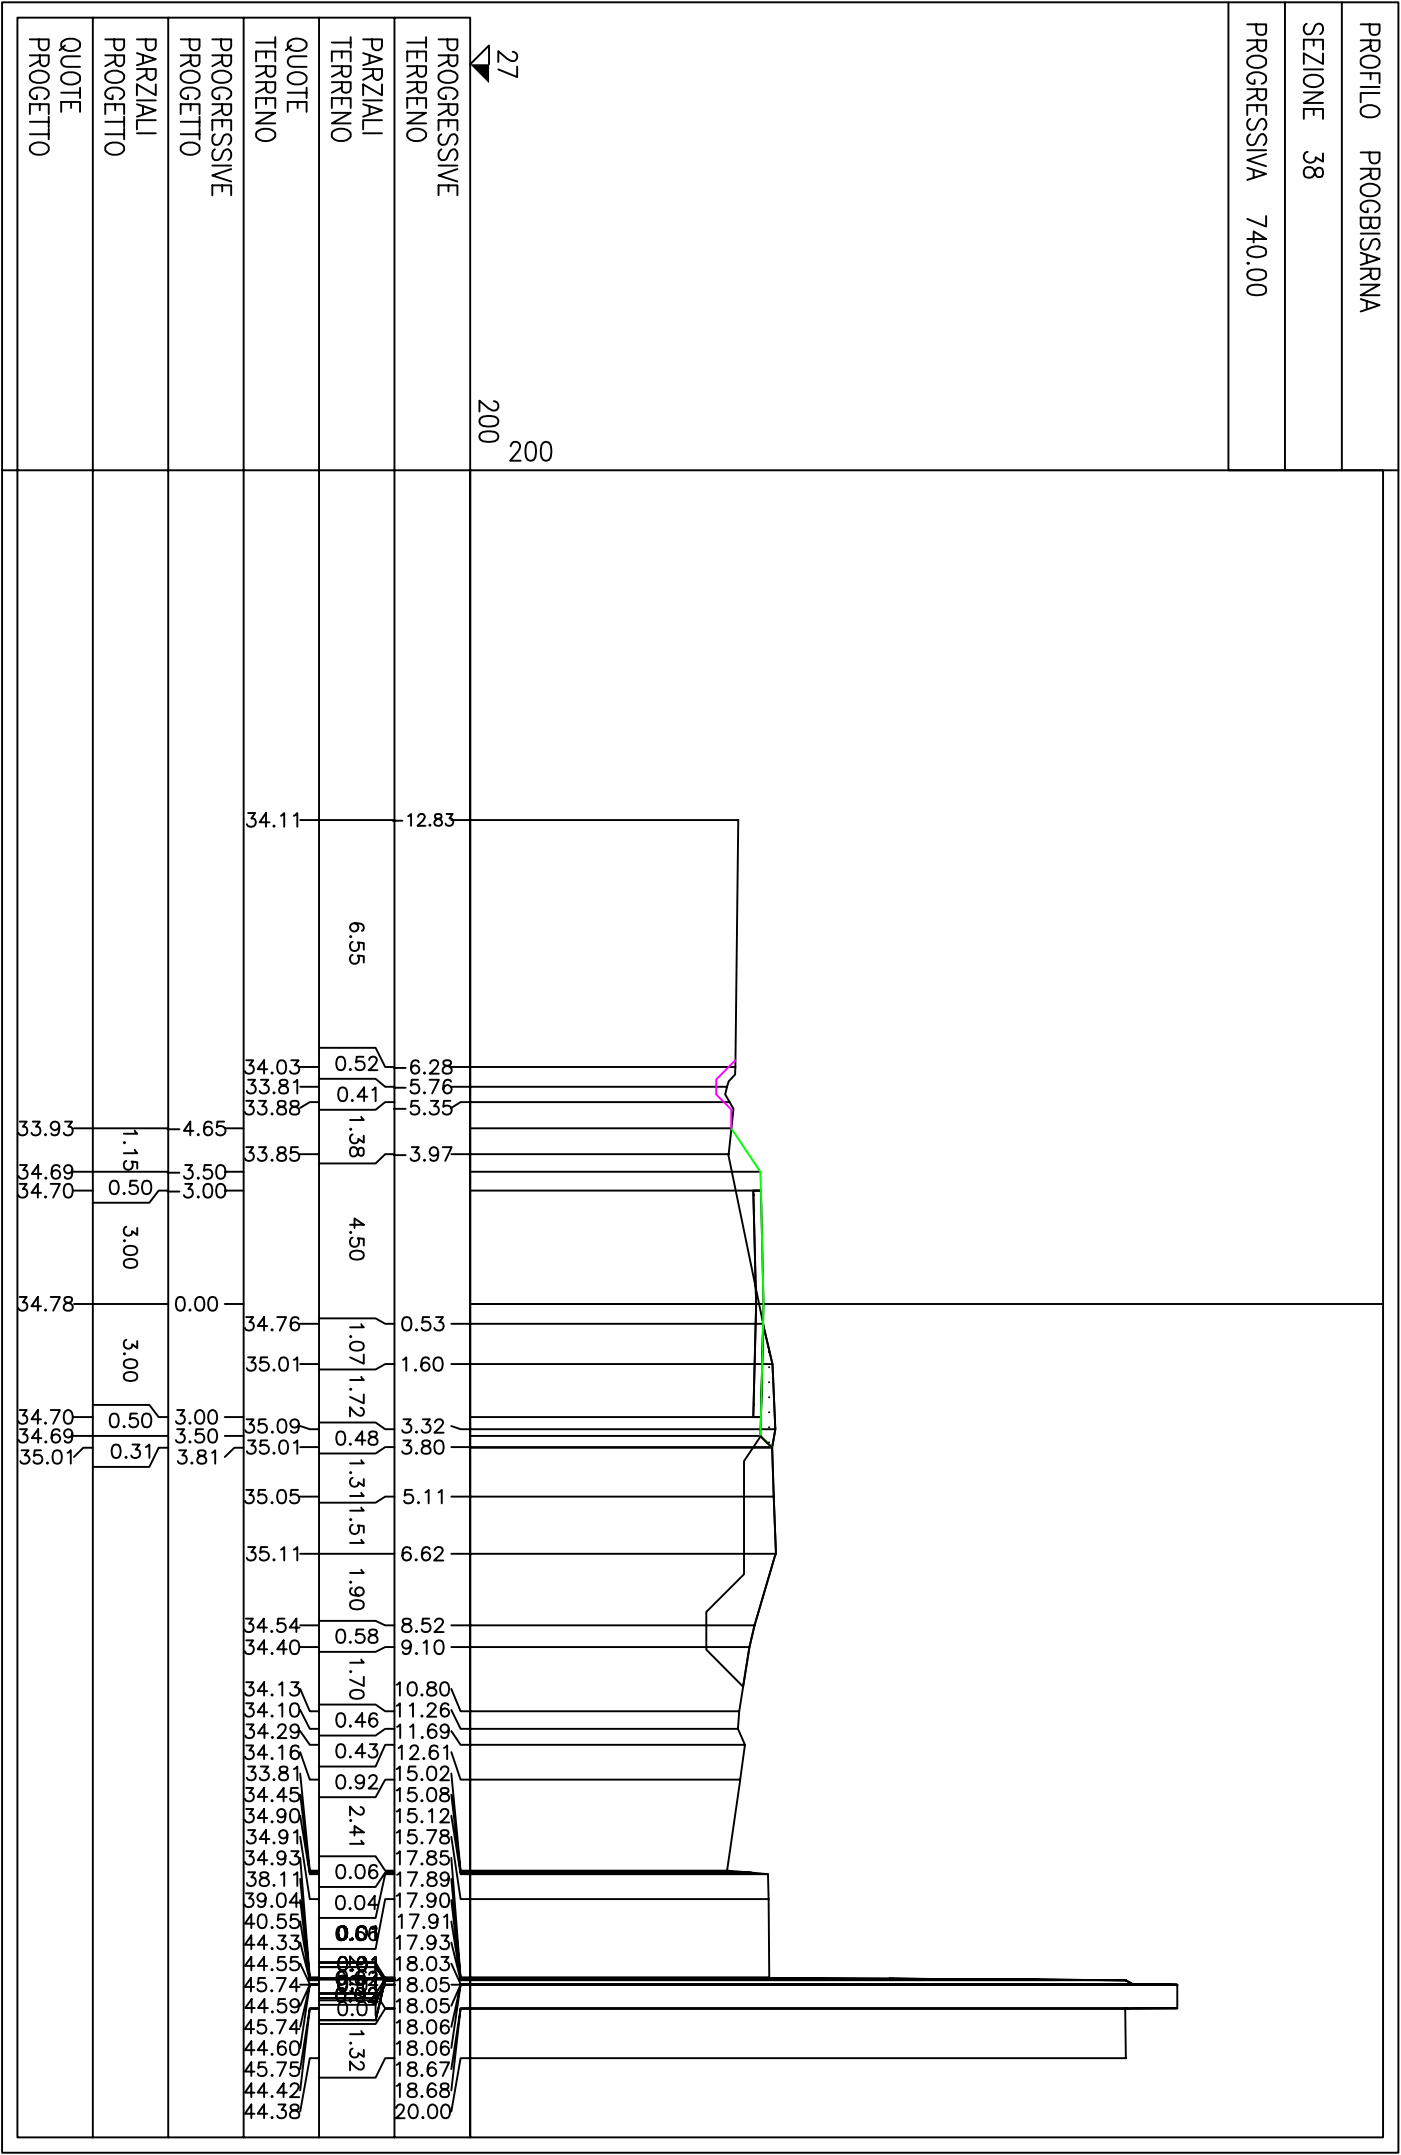

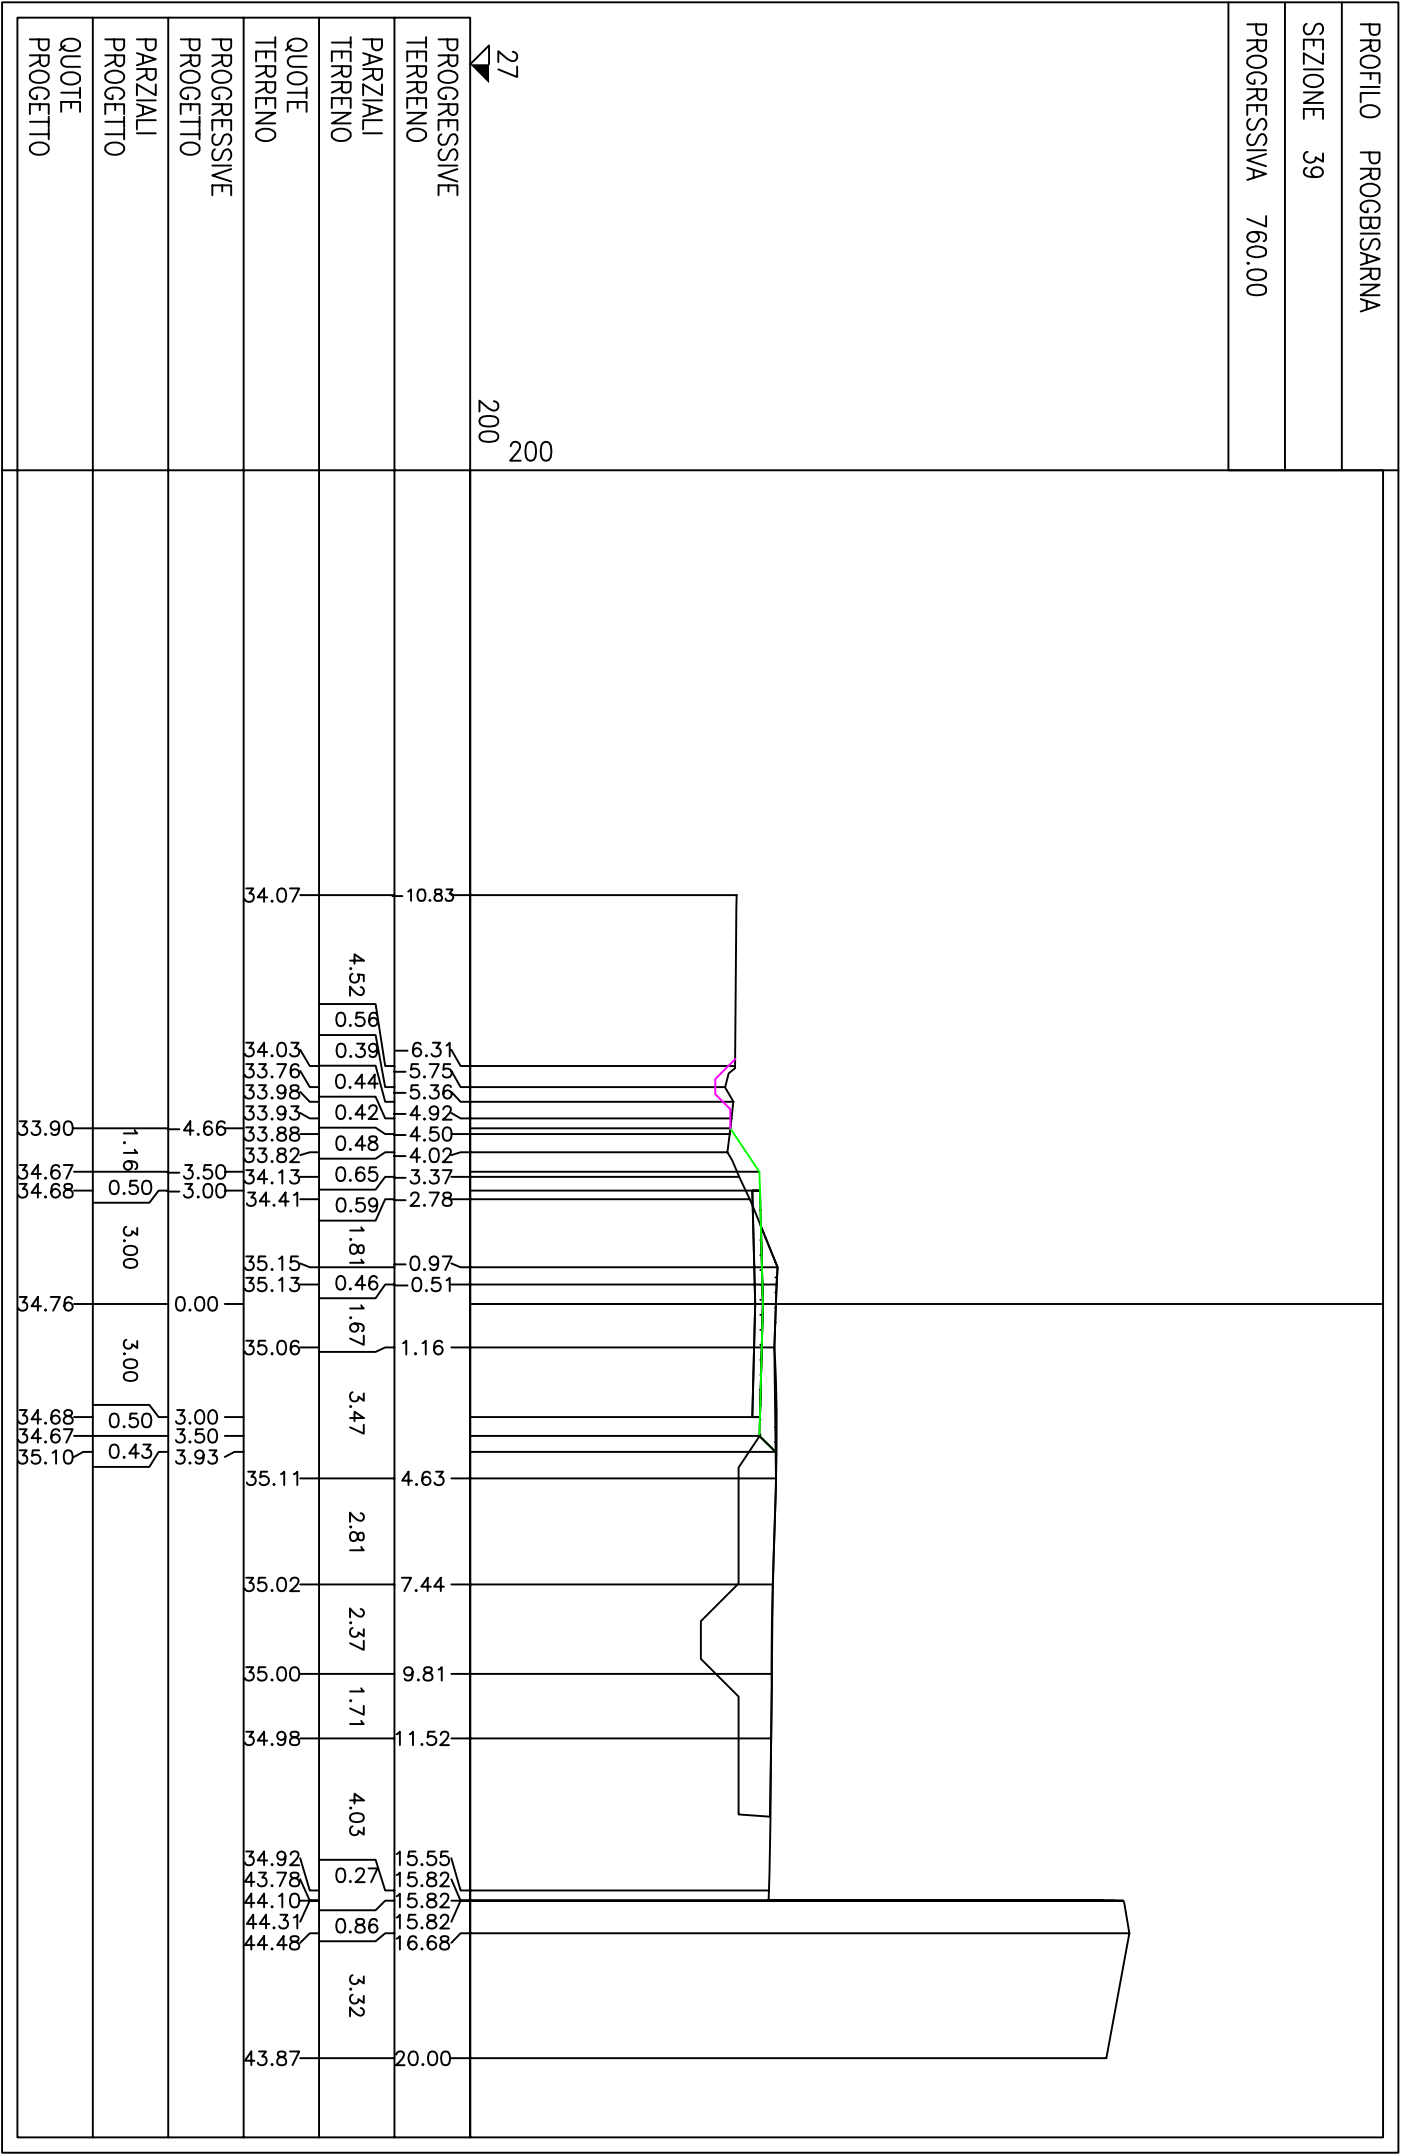


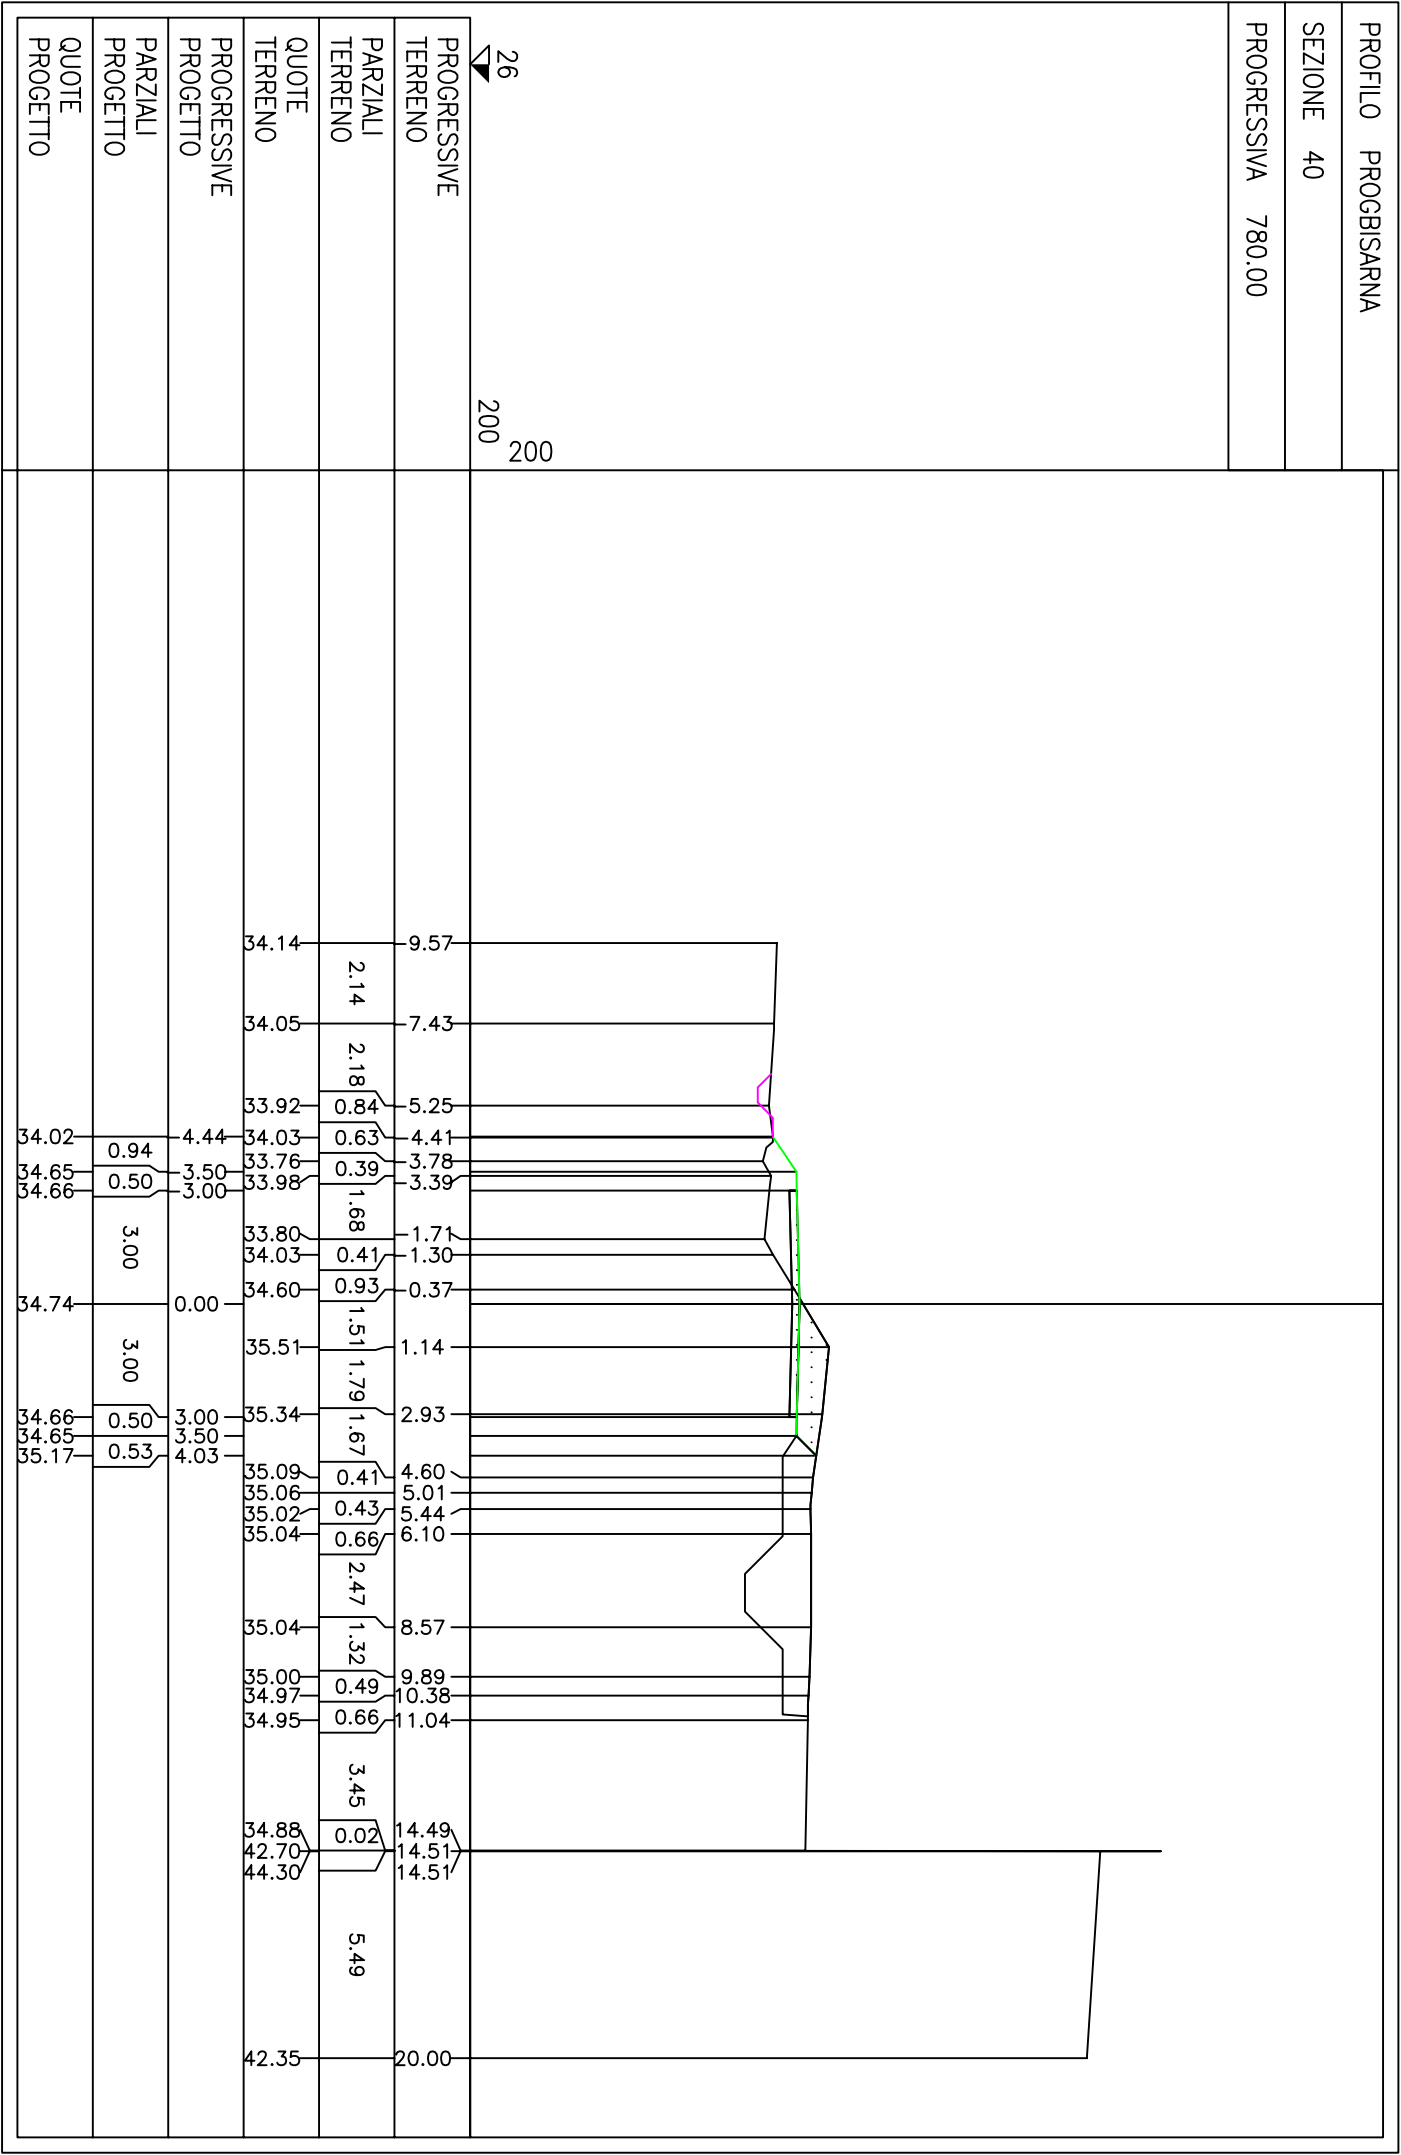



[illegible]

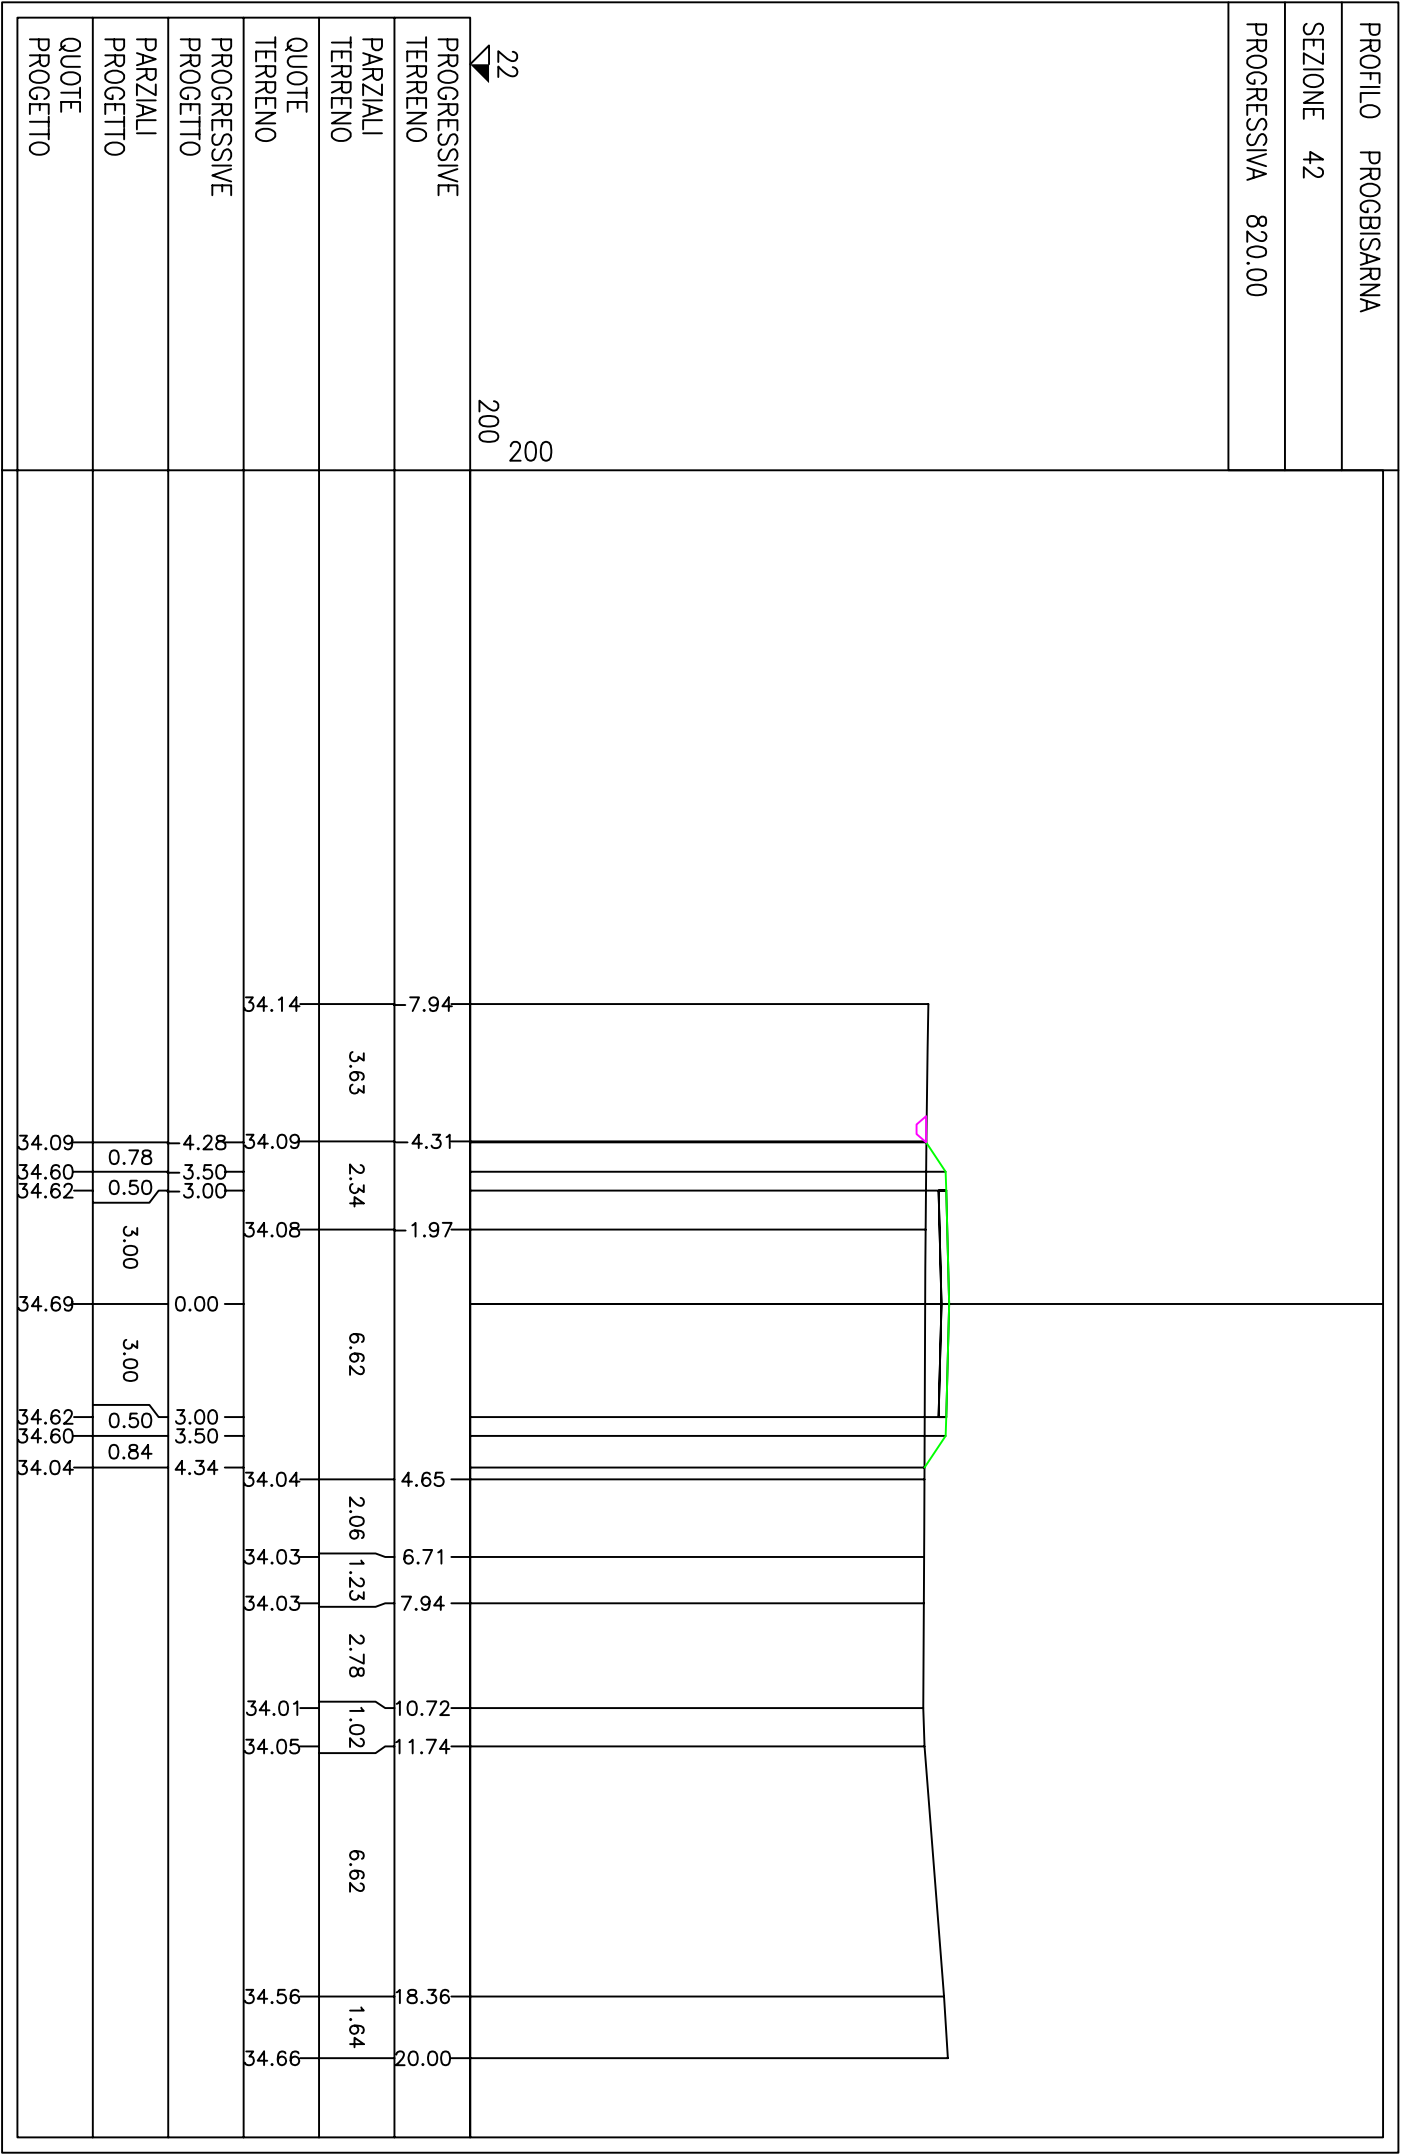



[illegible]

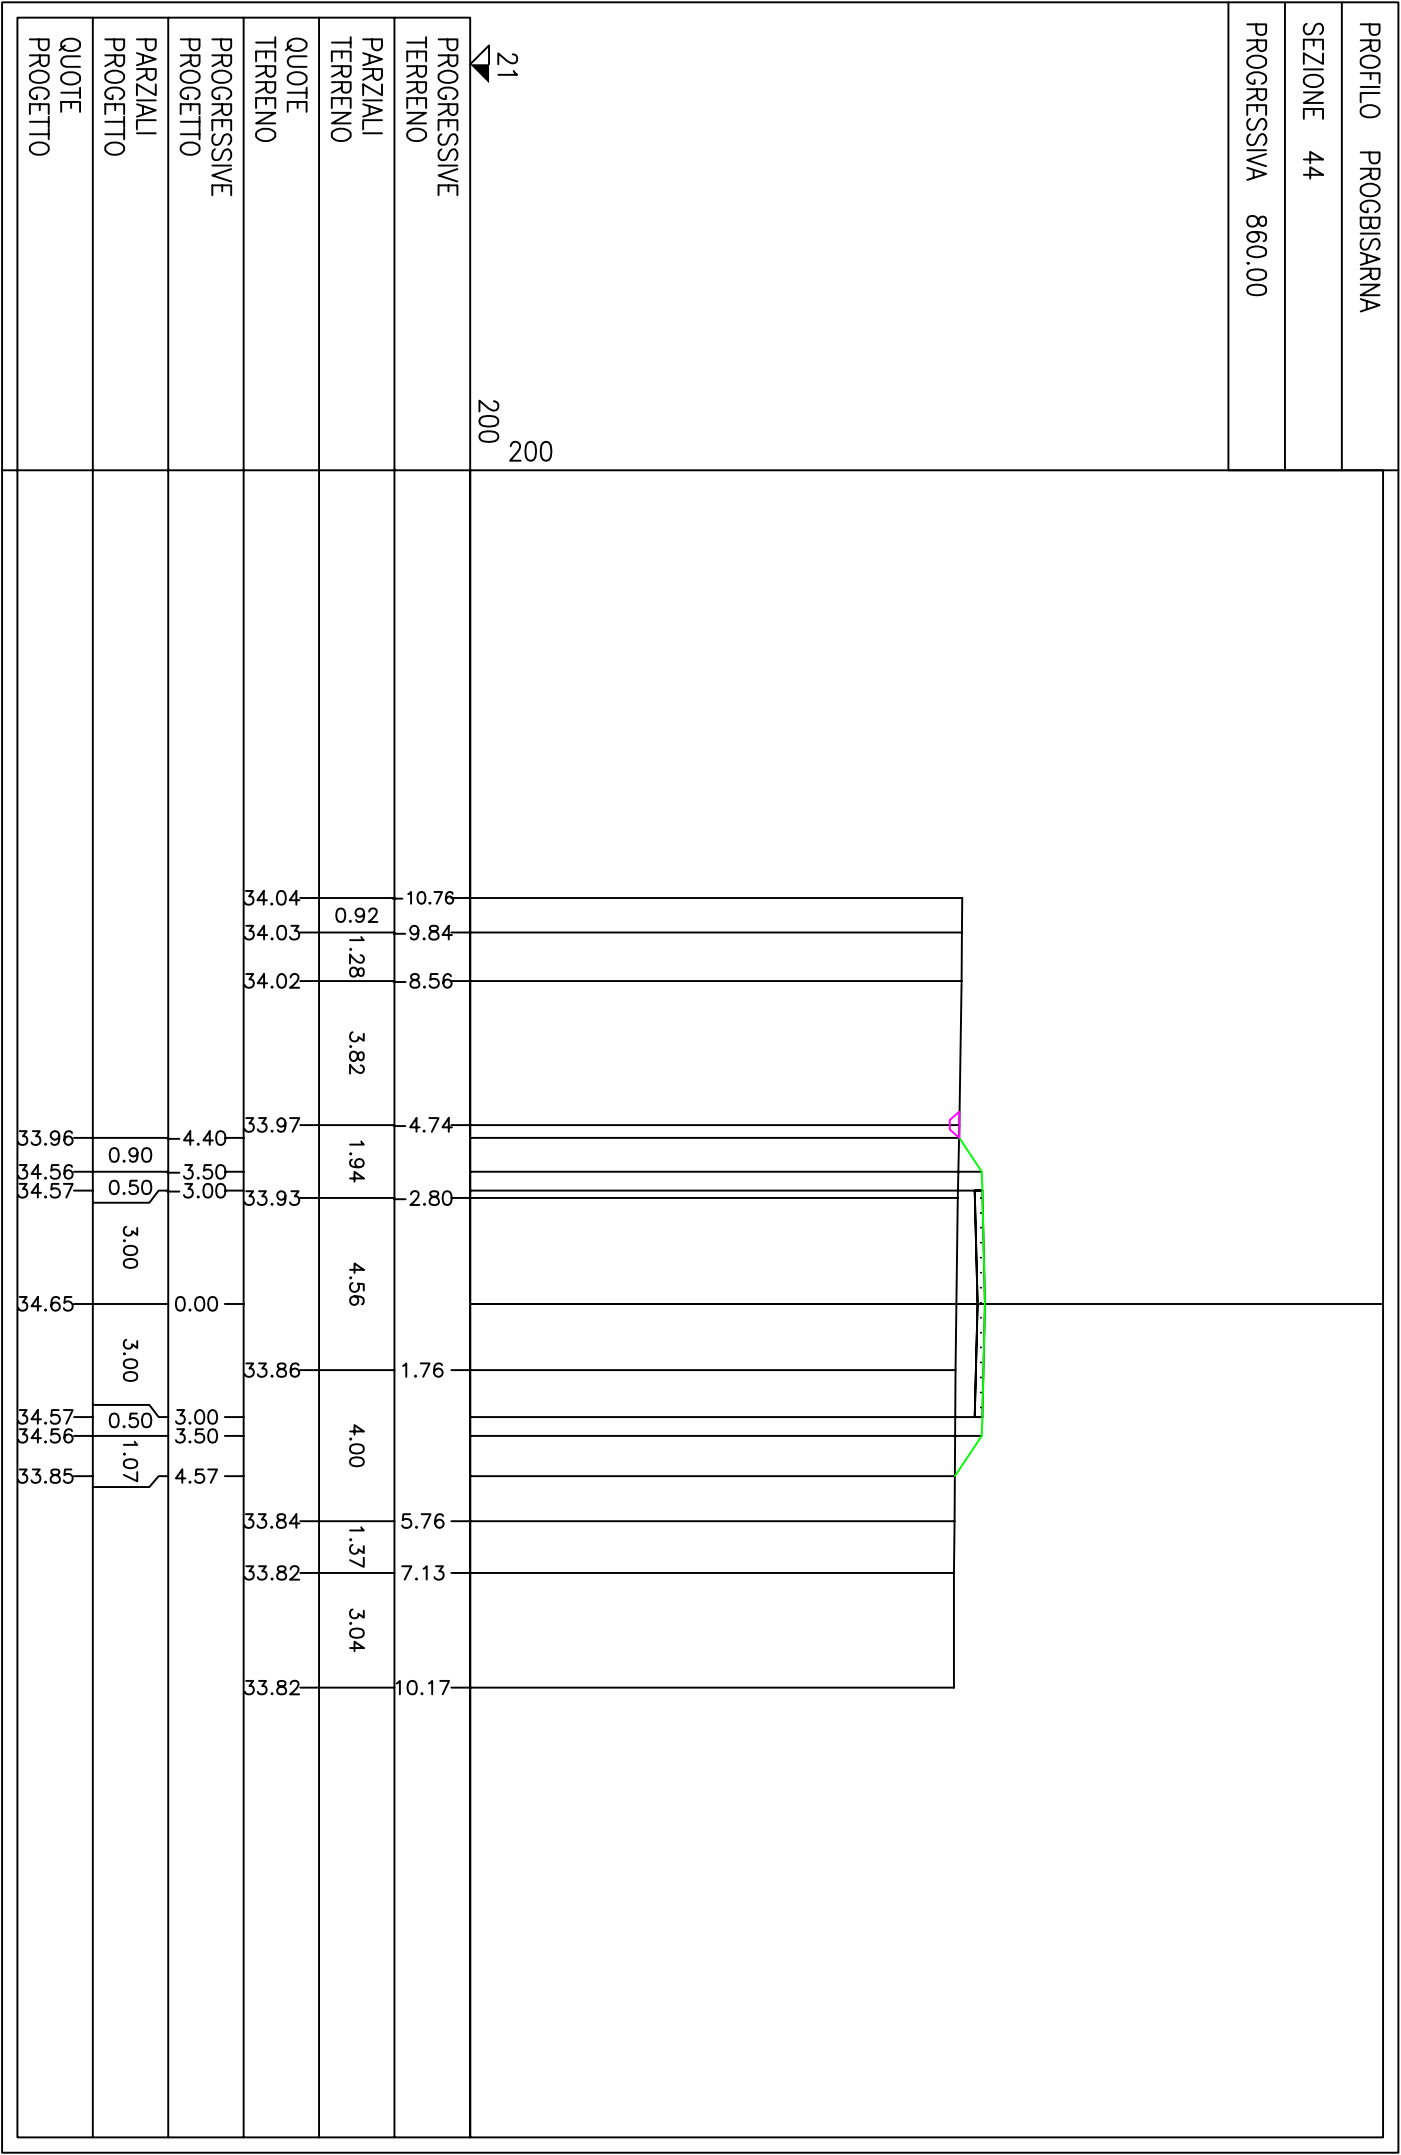


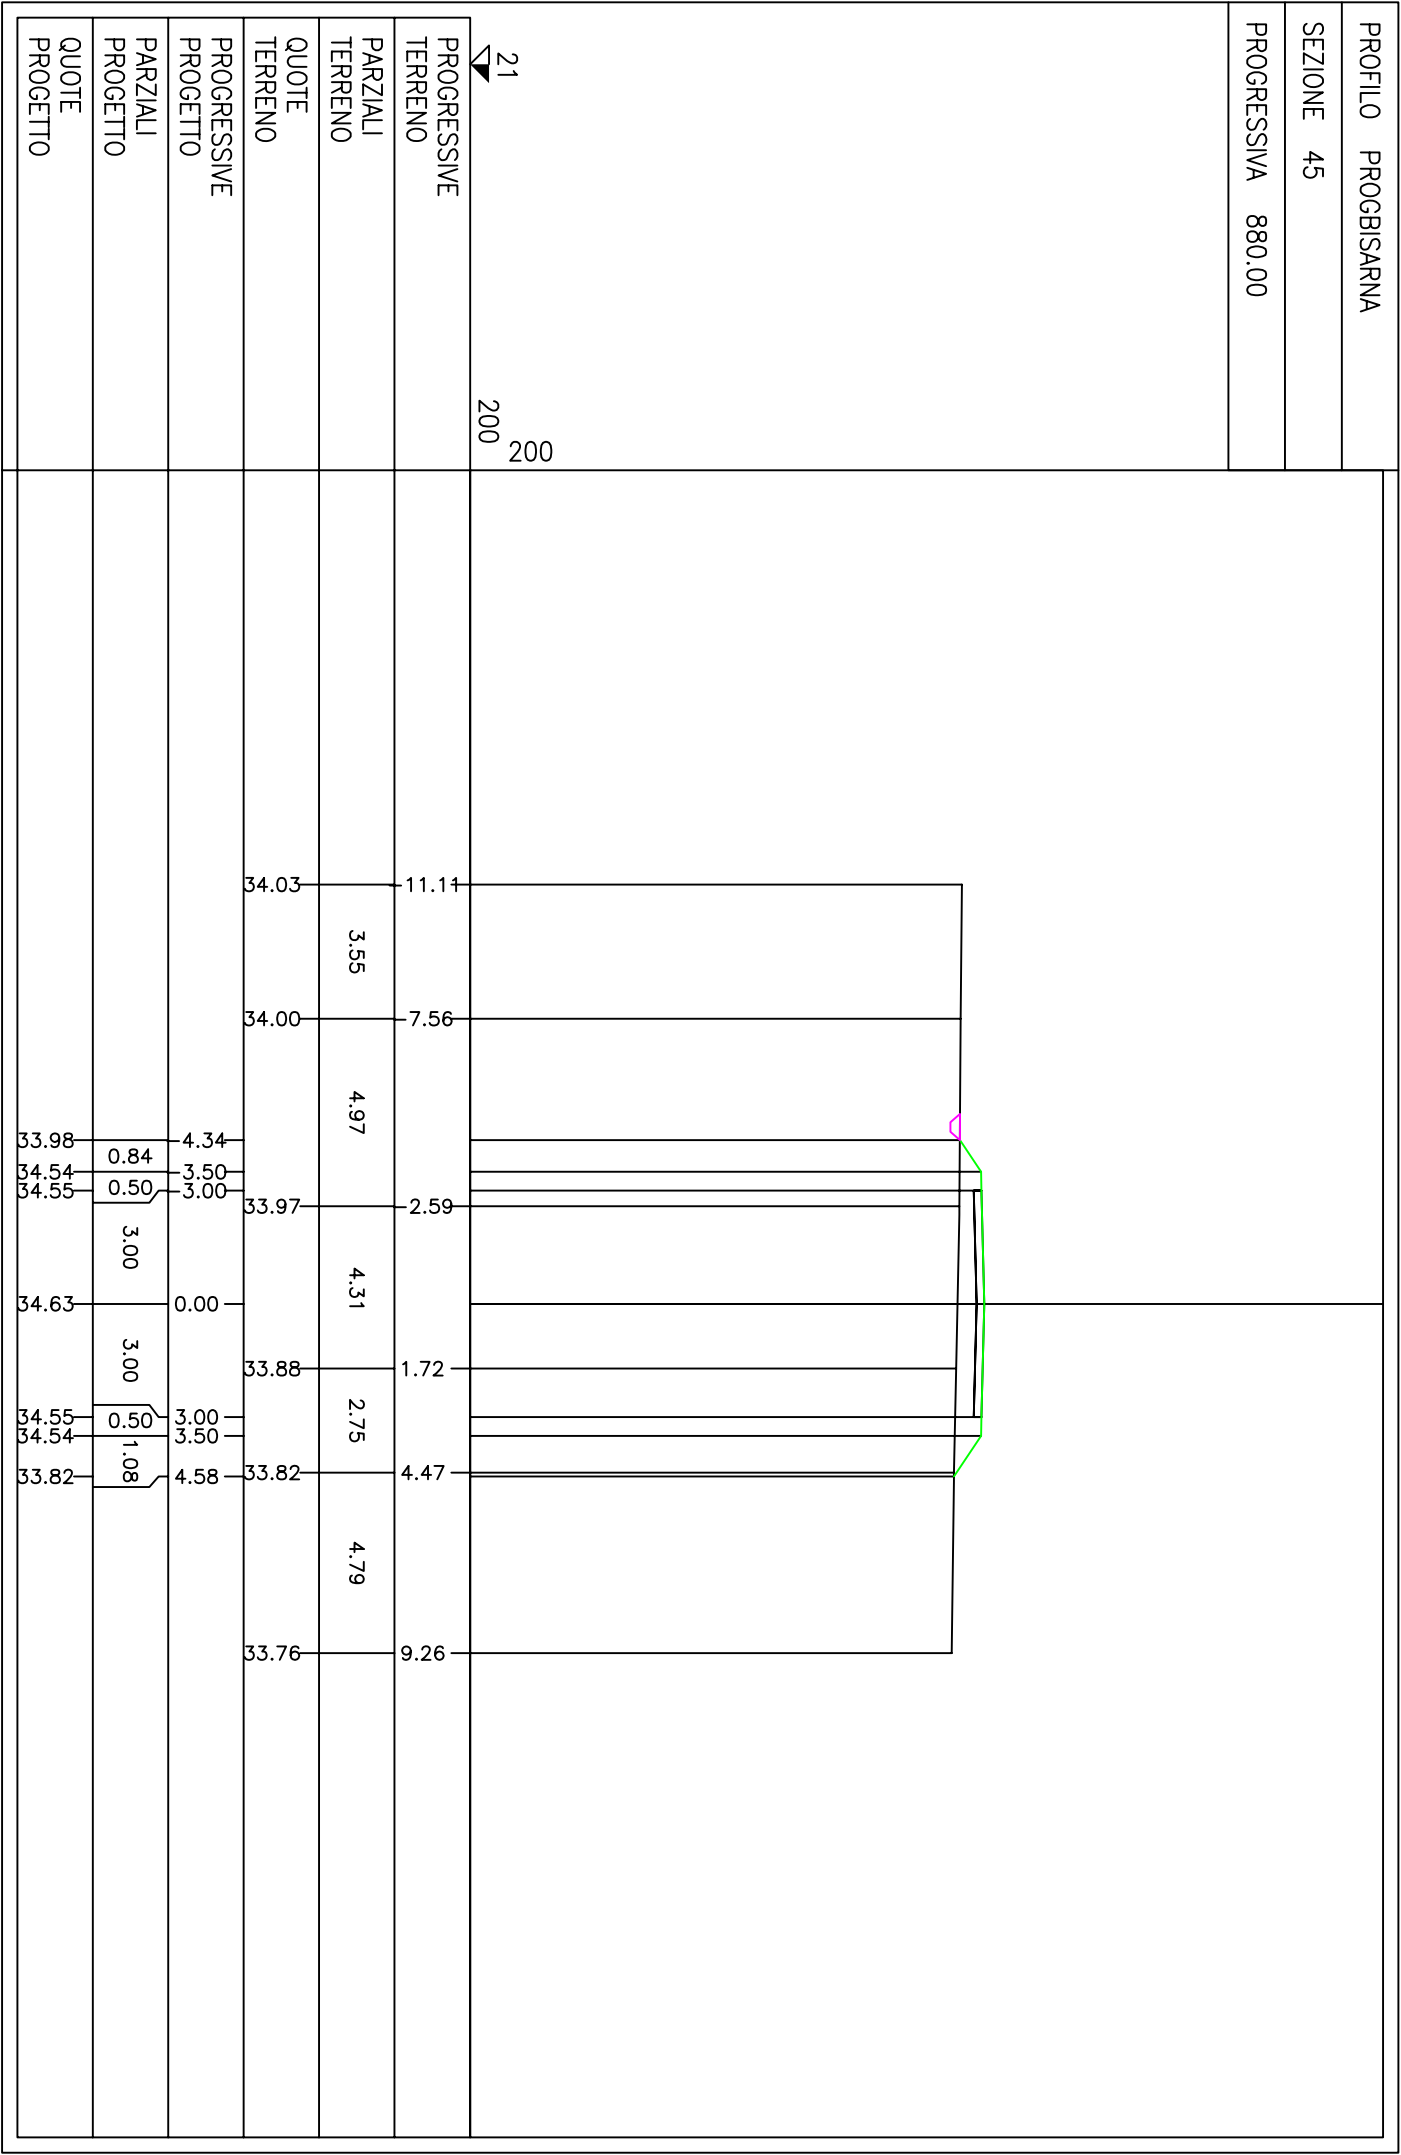


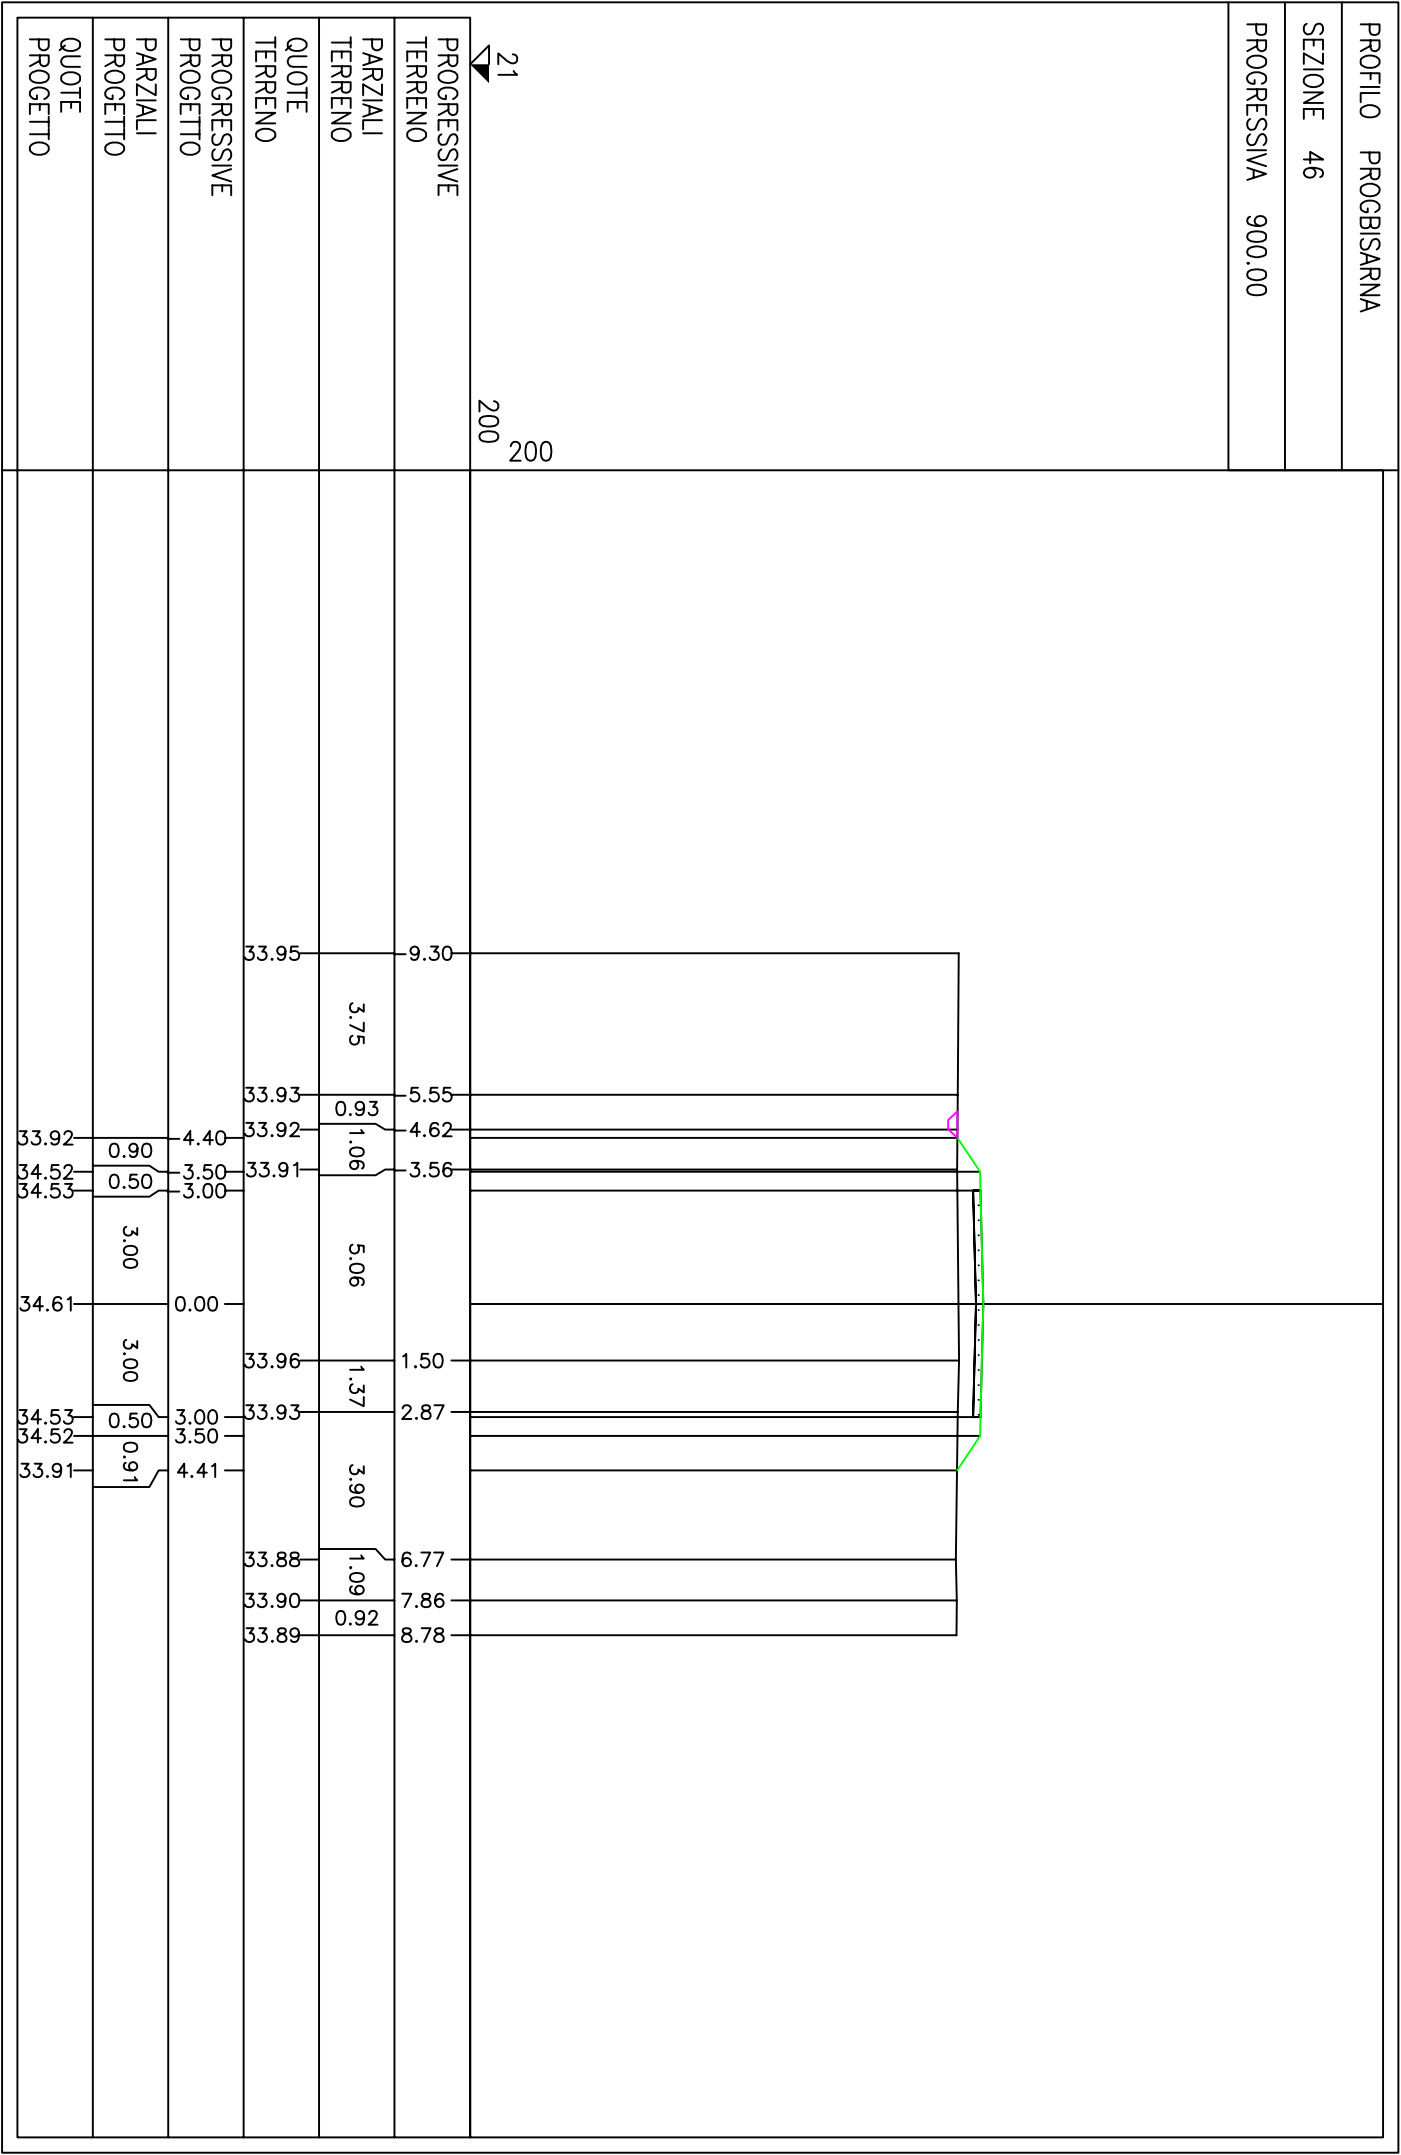


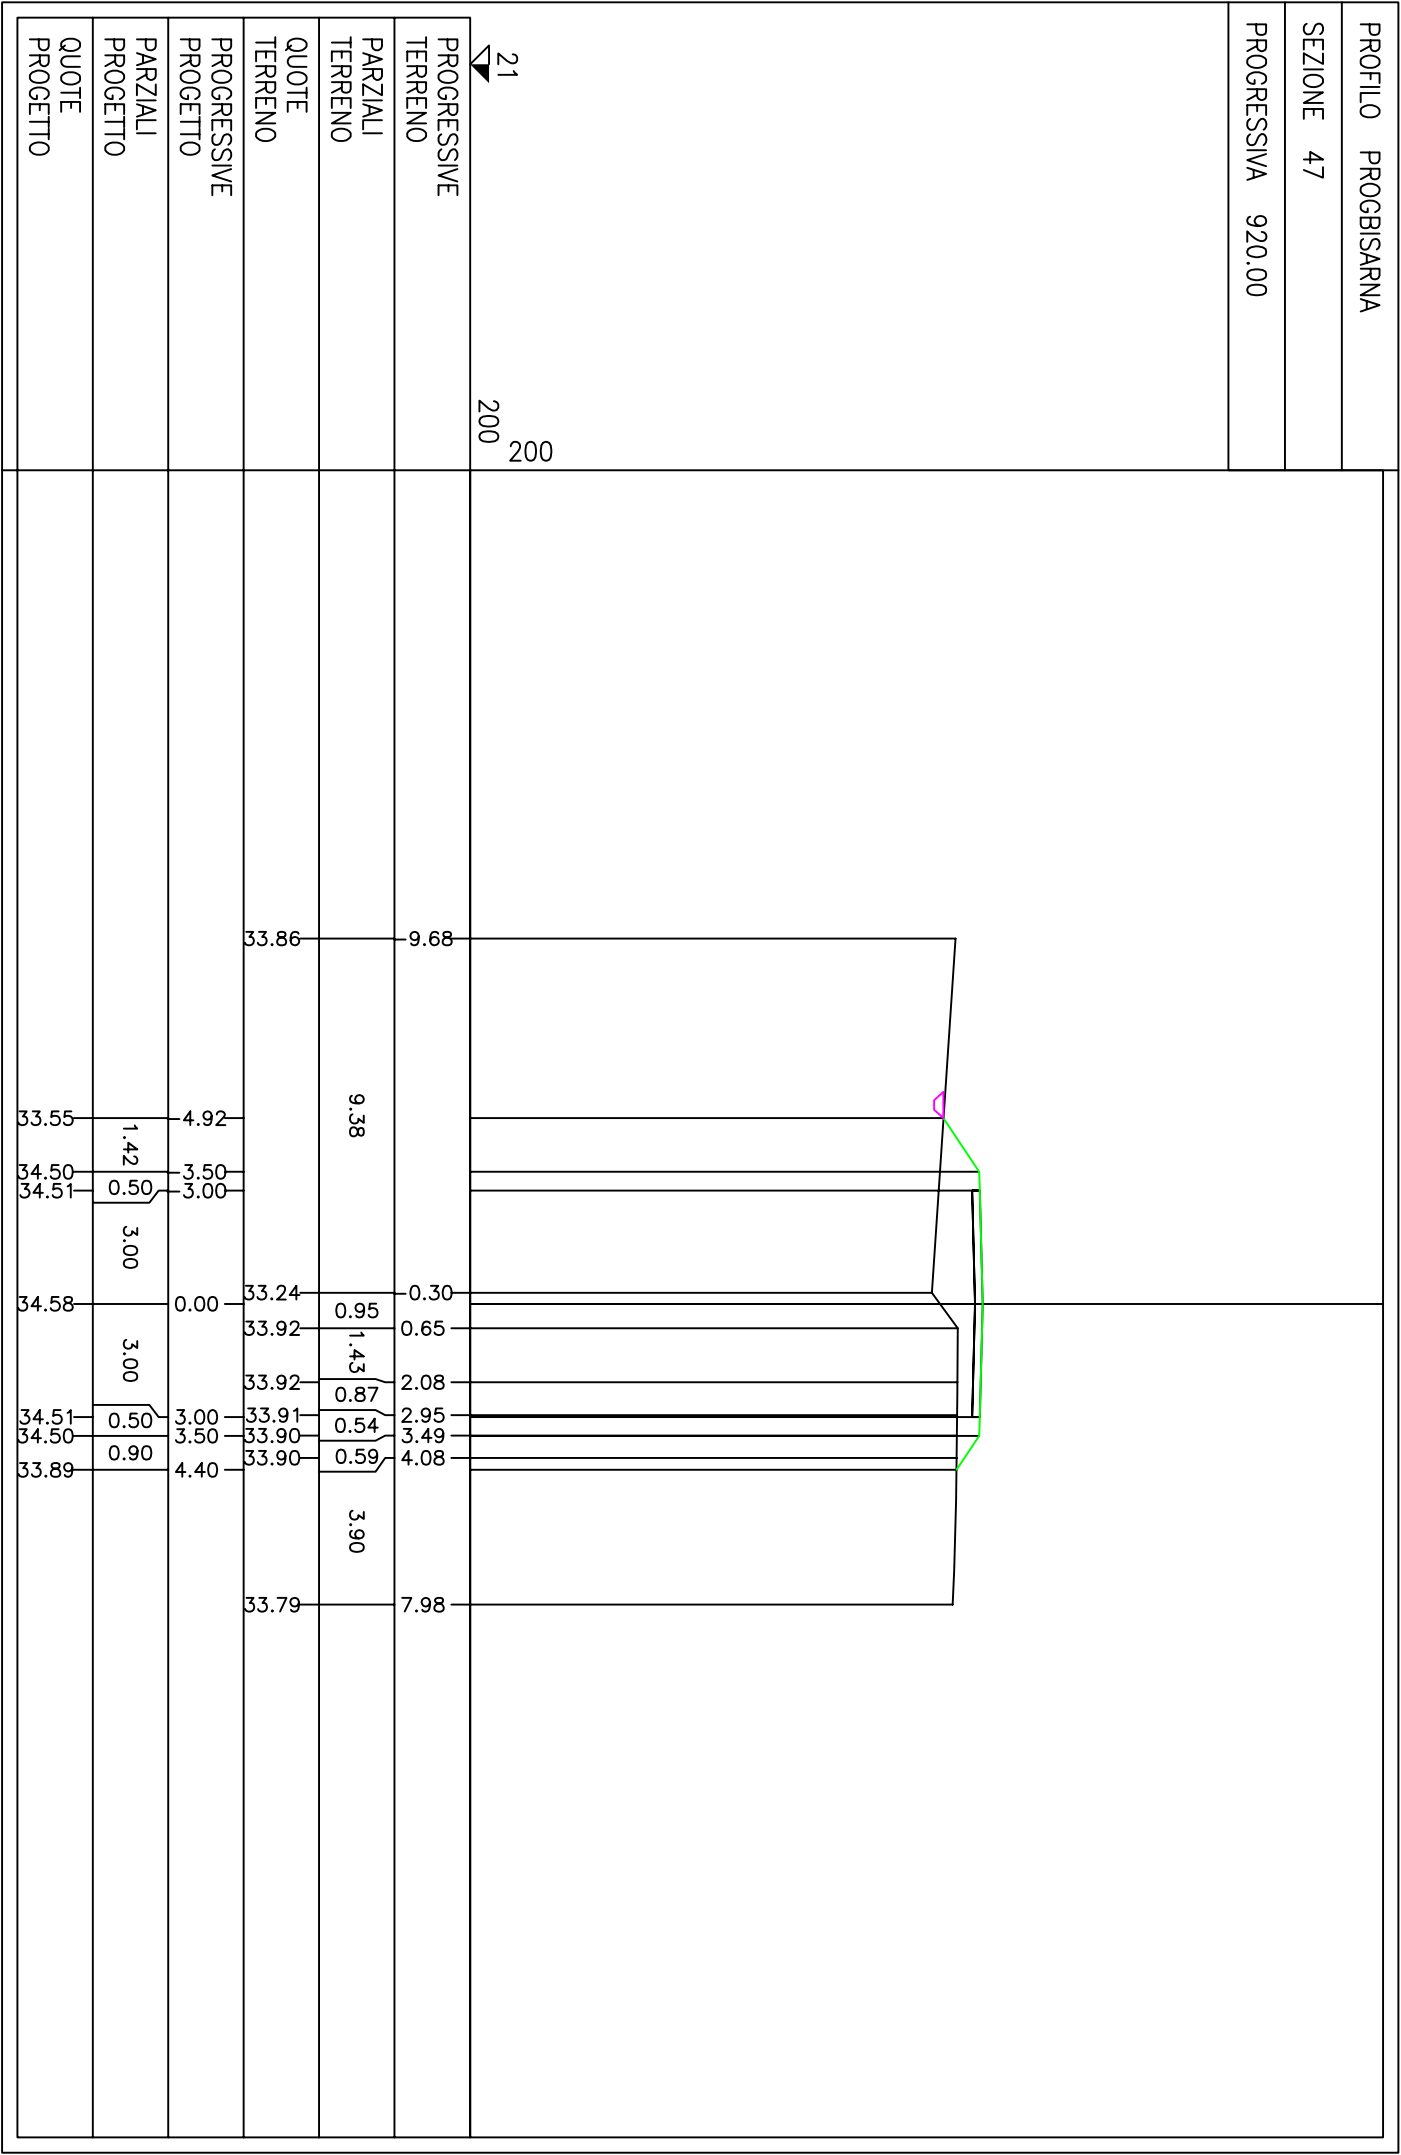


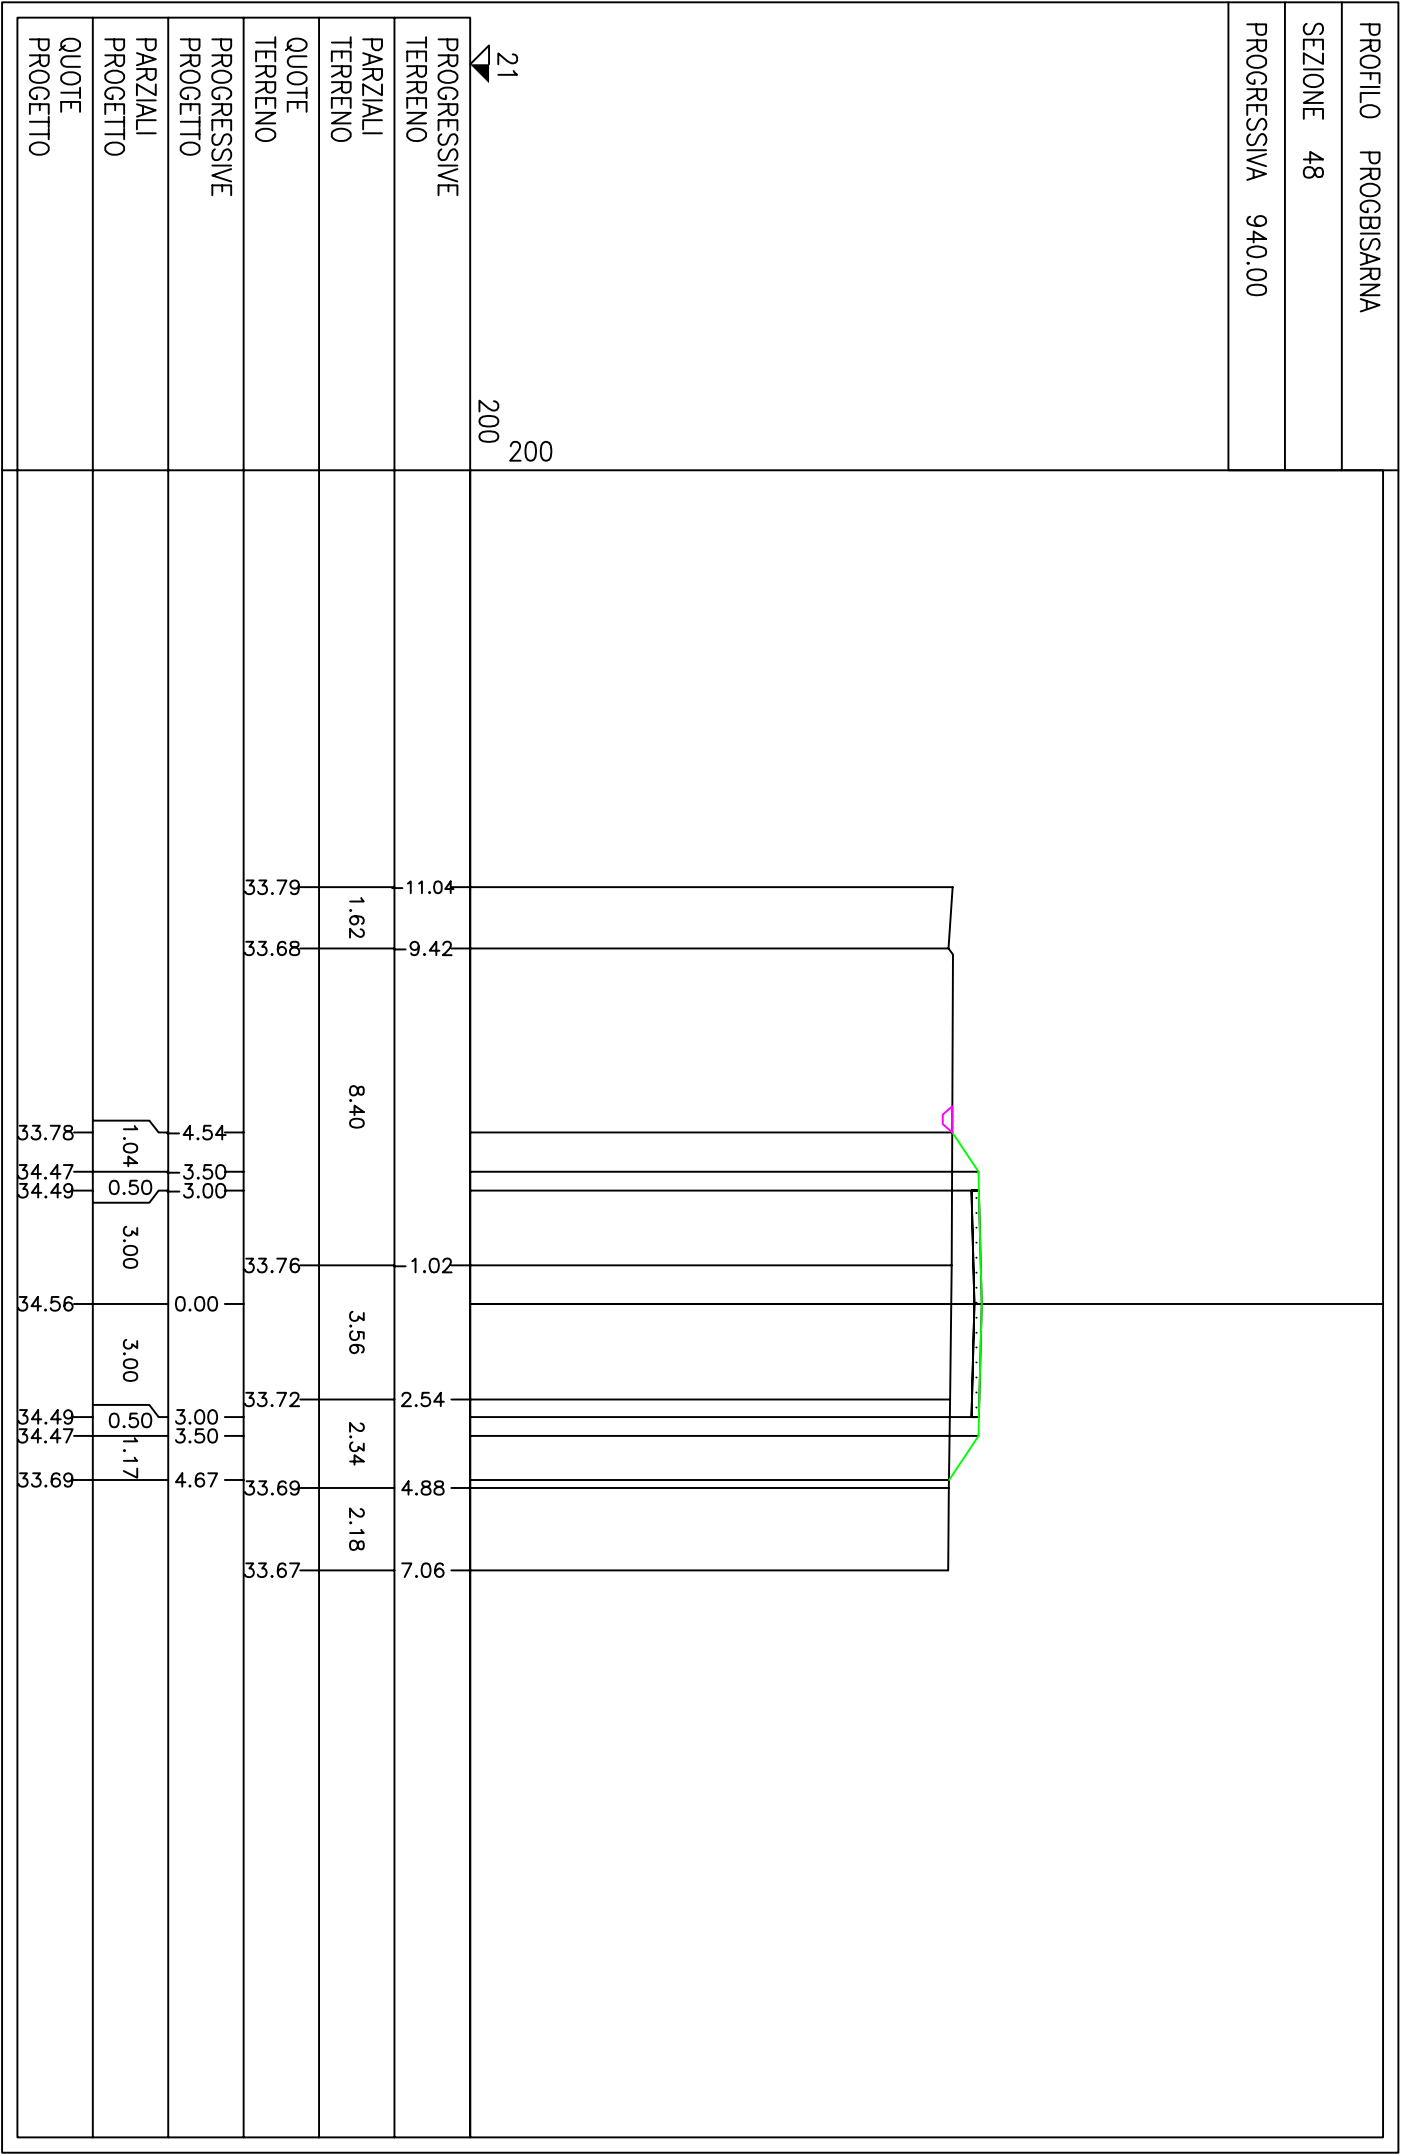


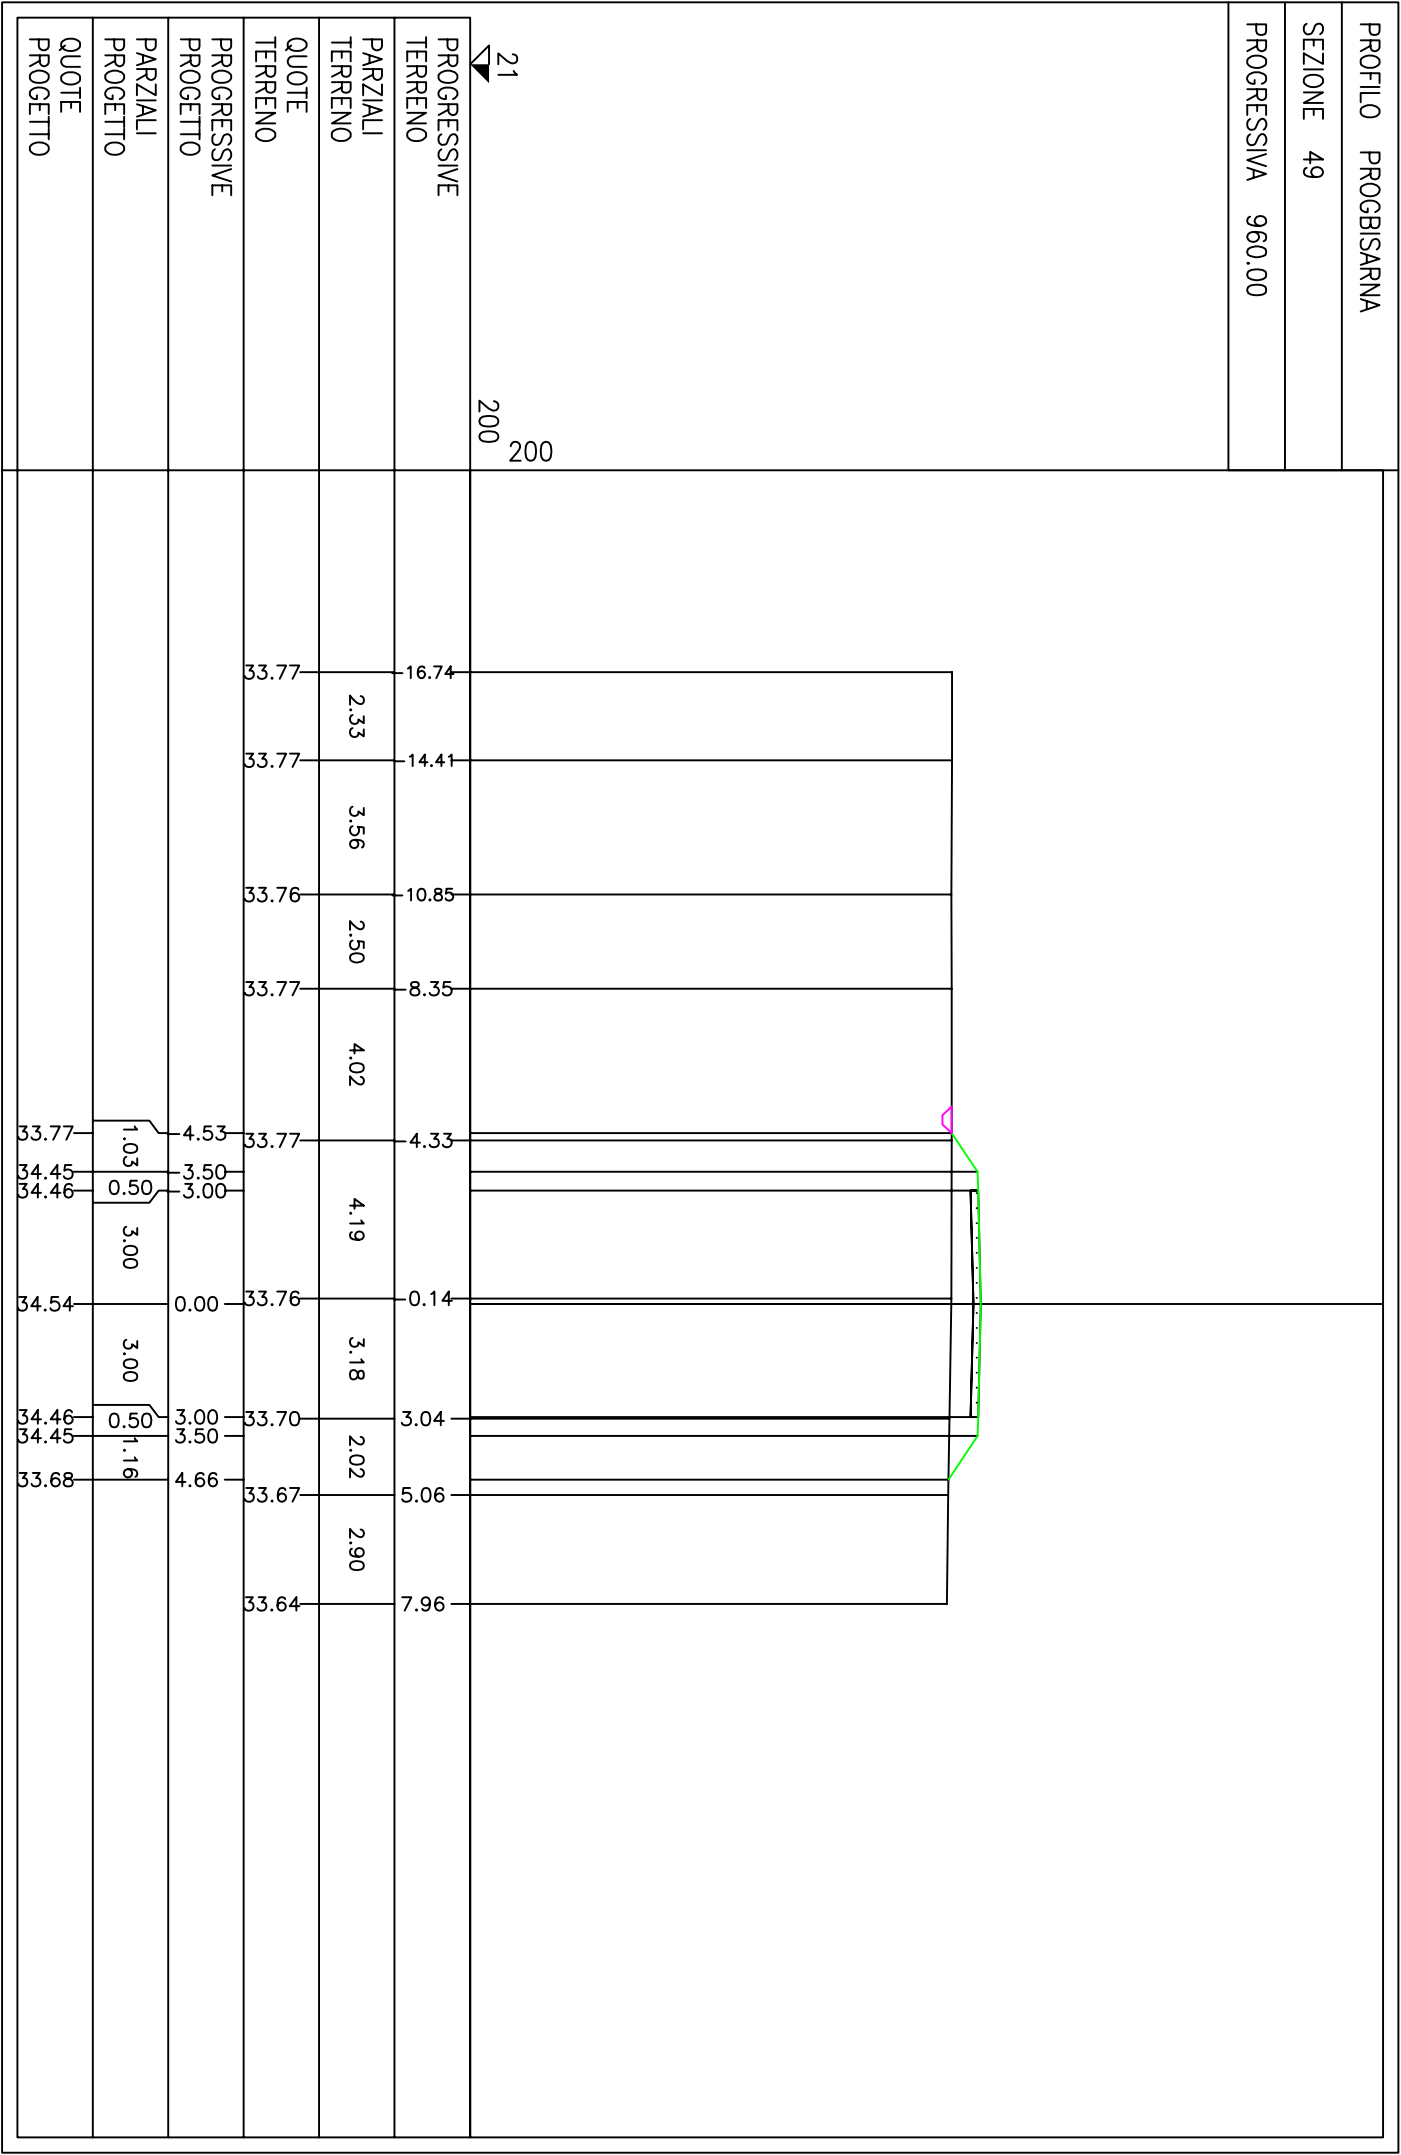


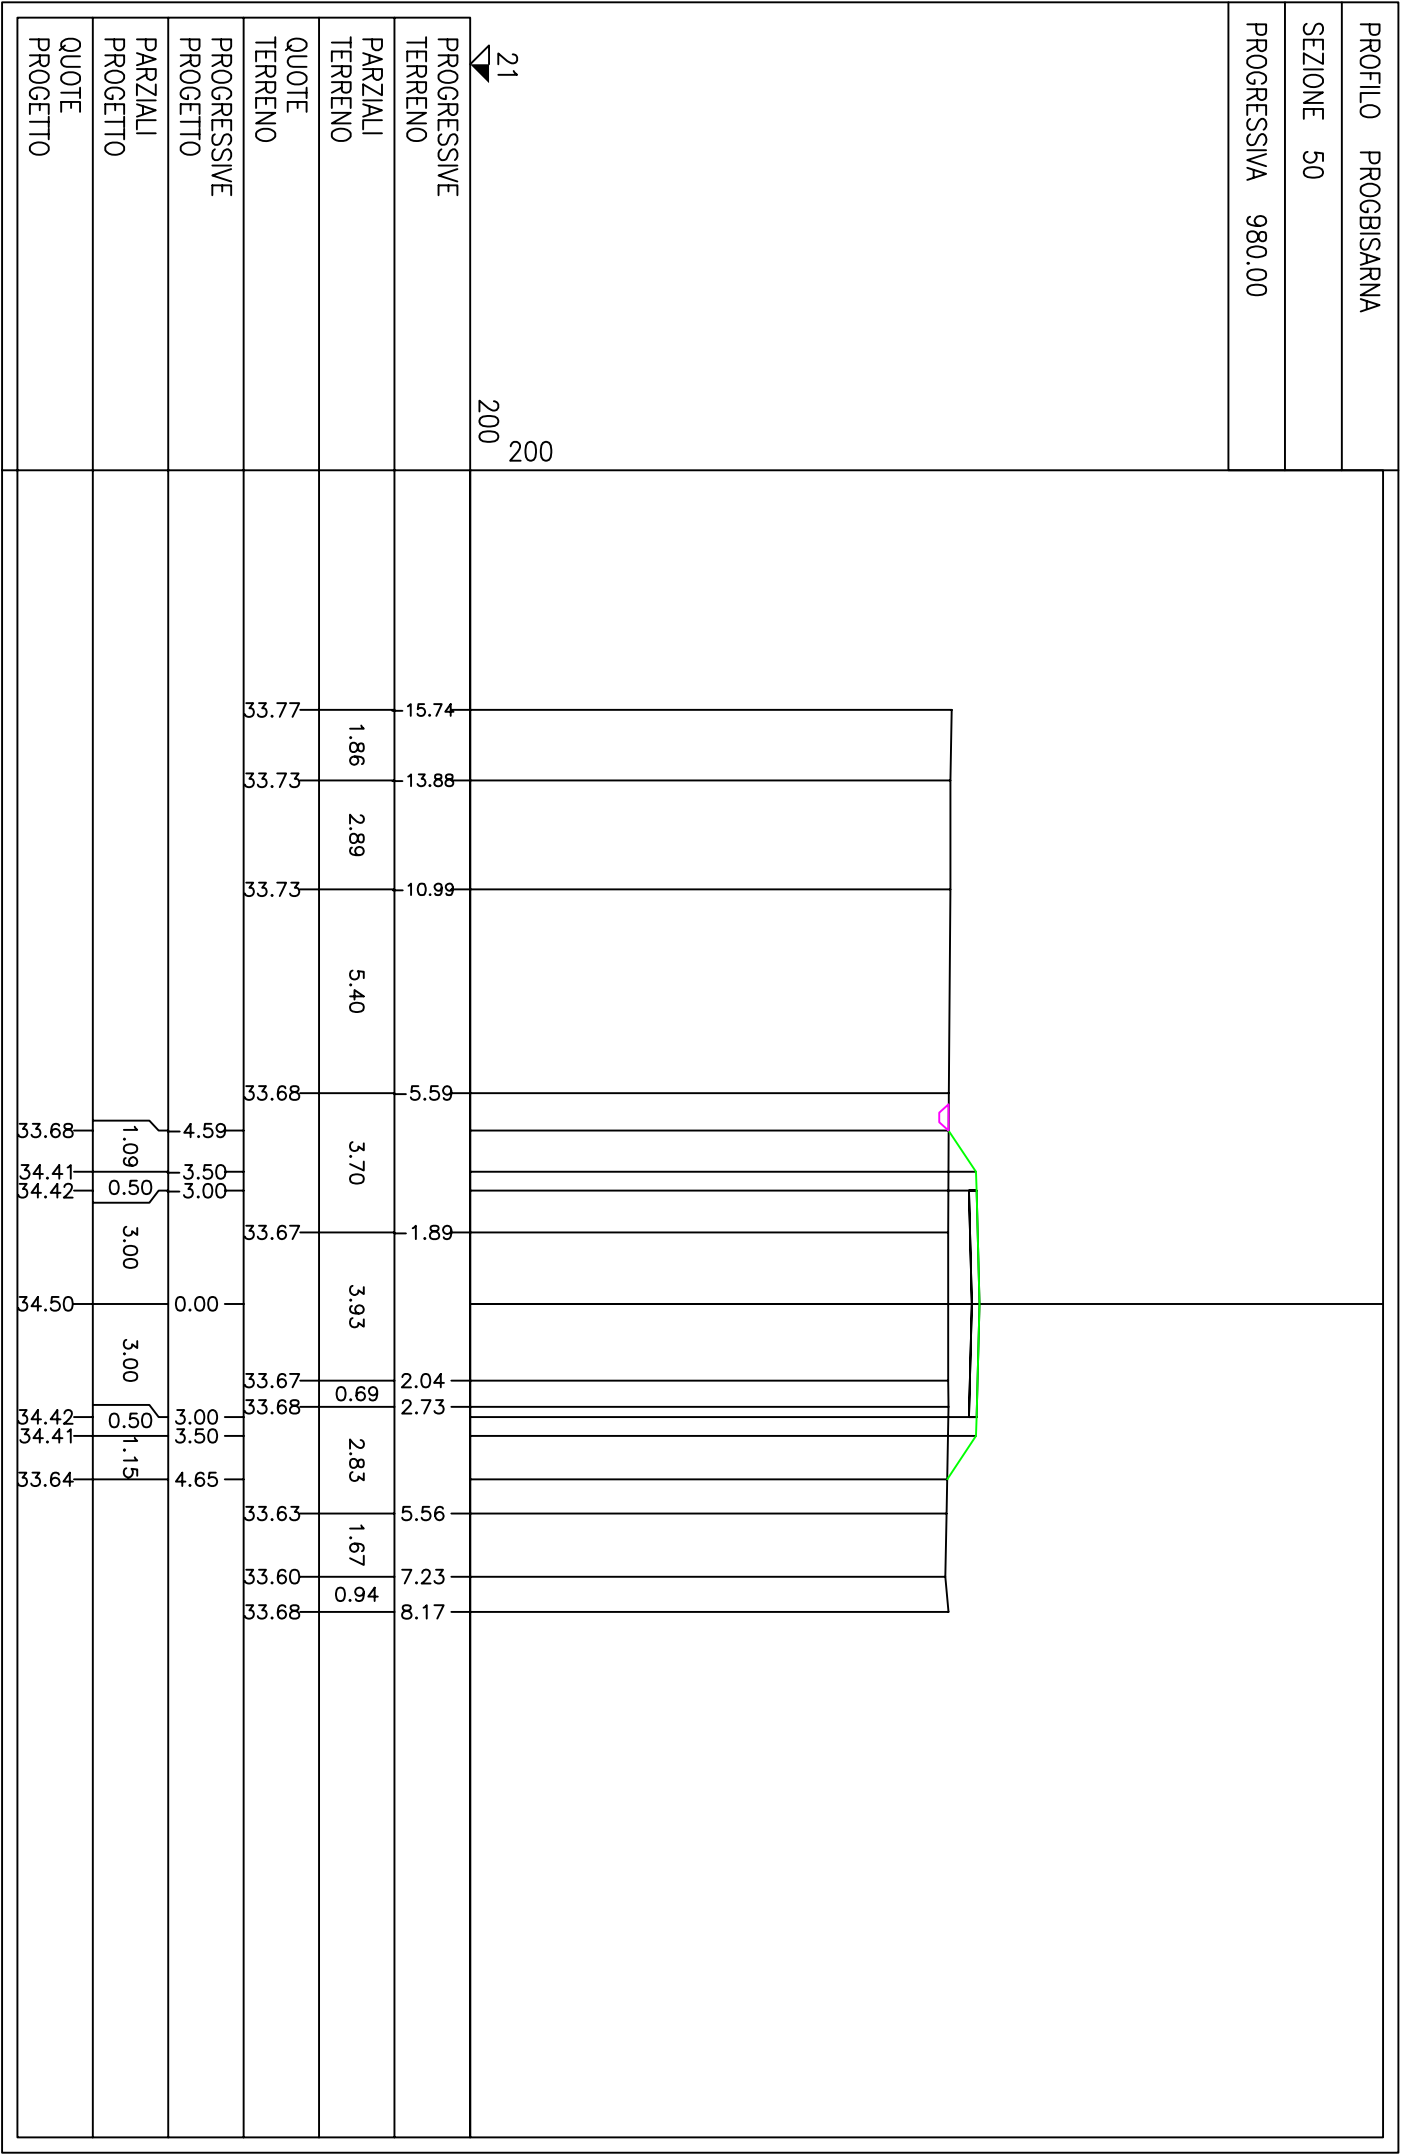


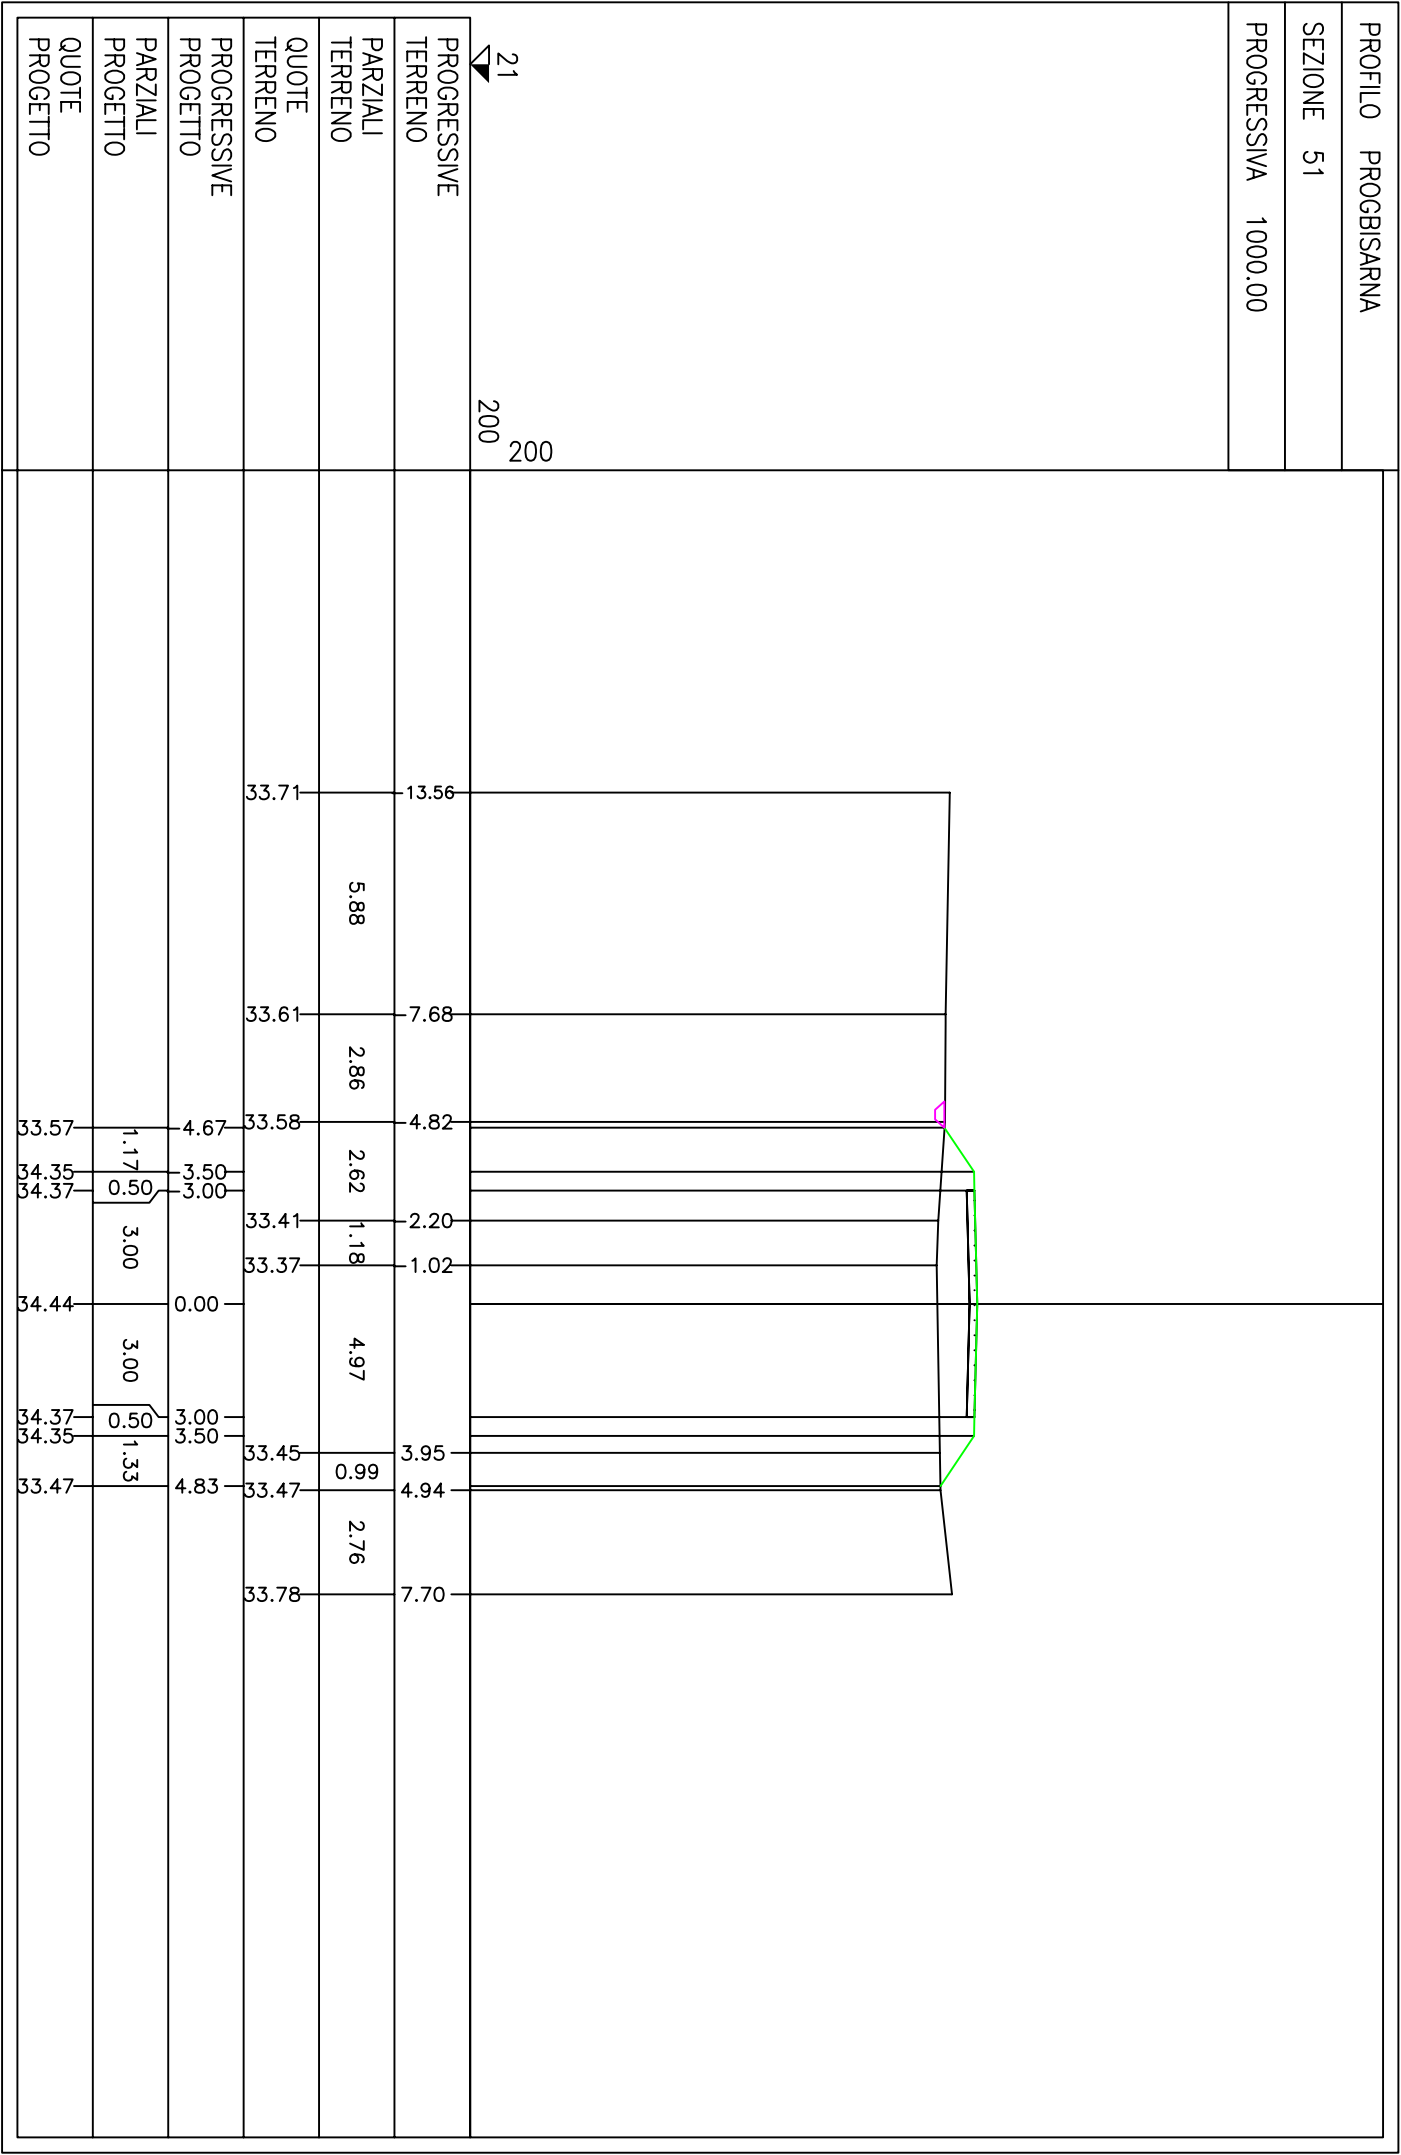


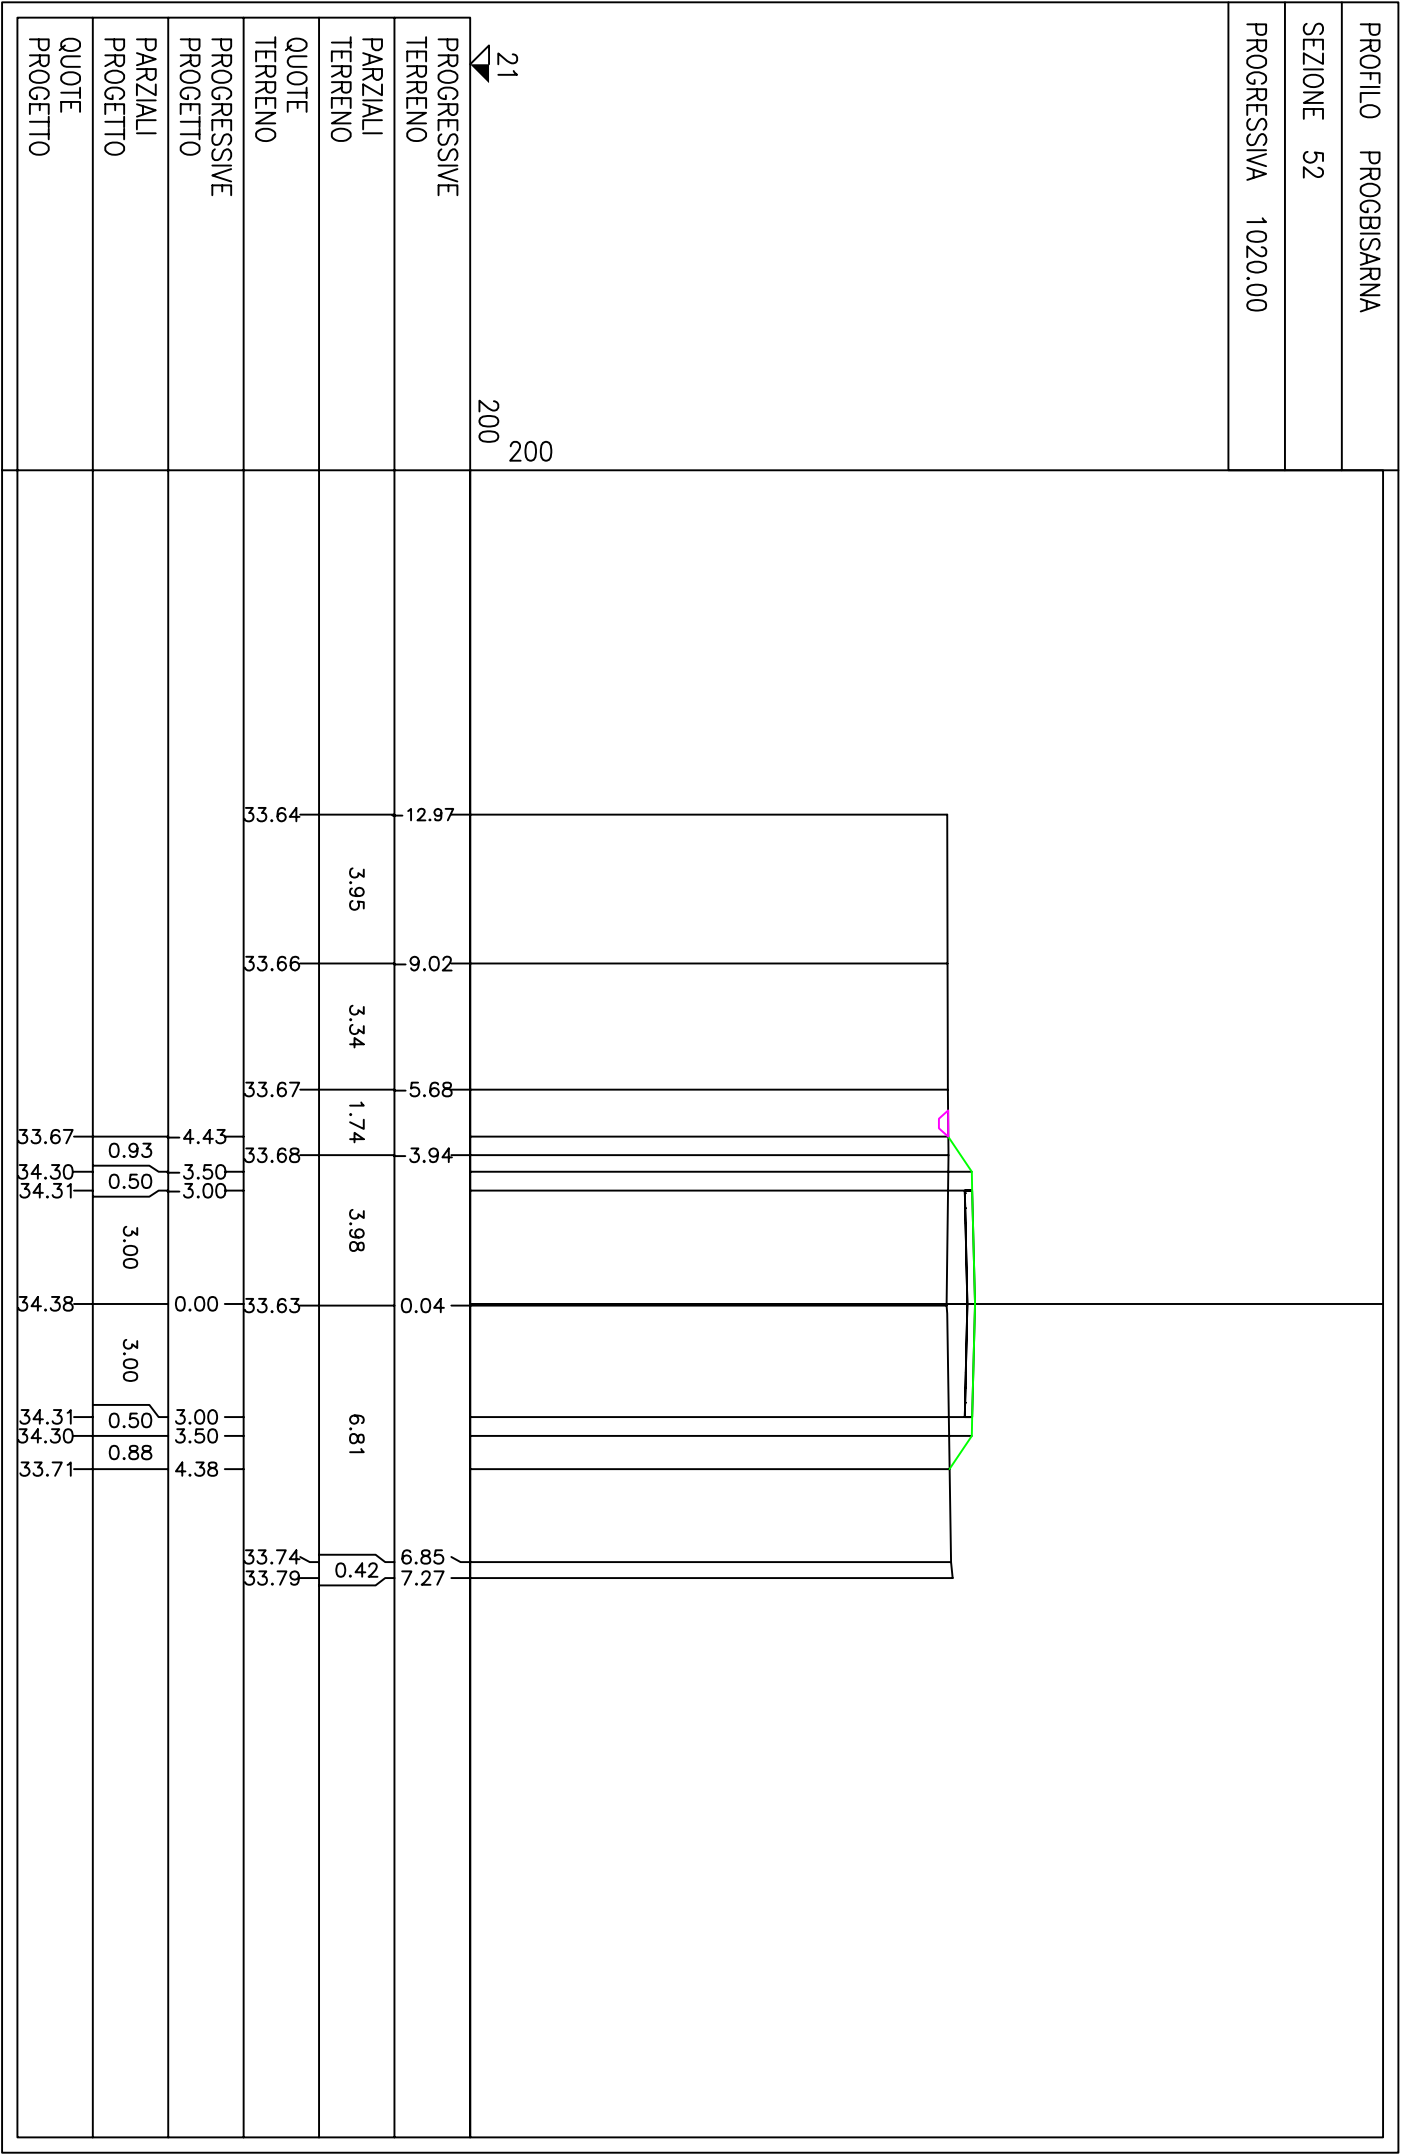

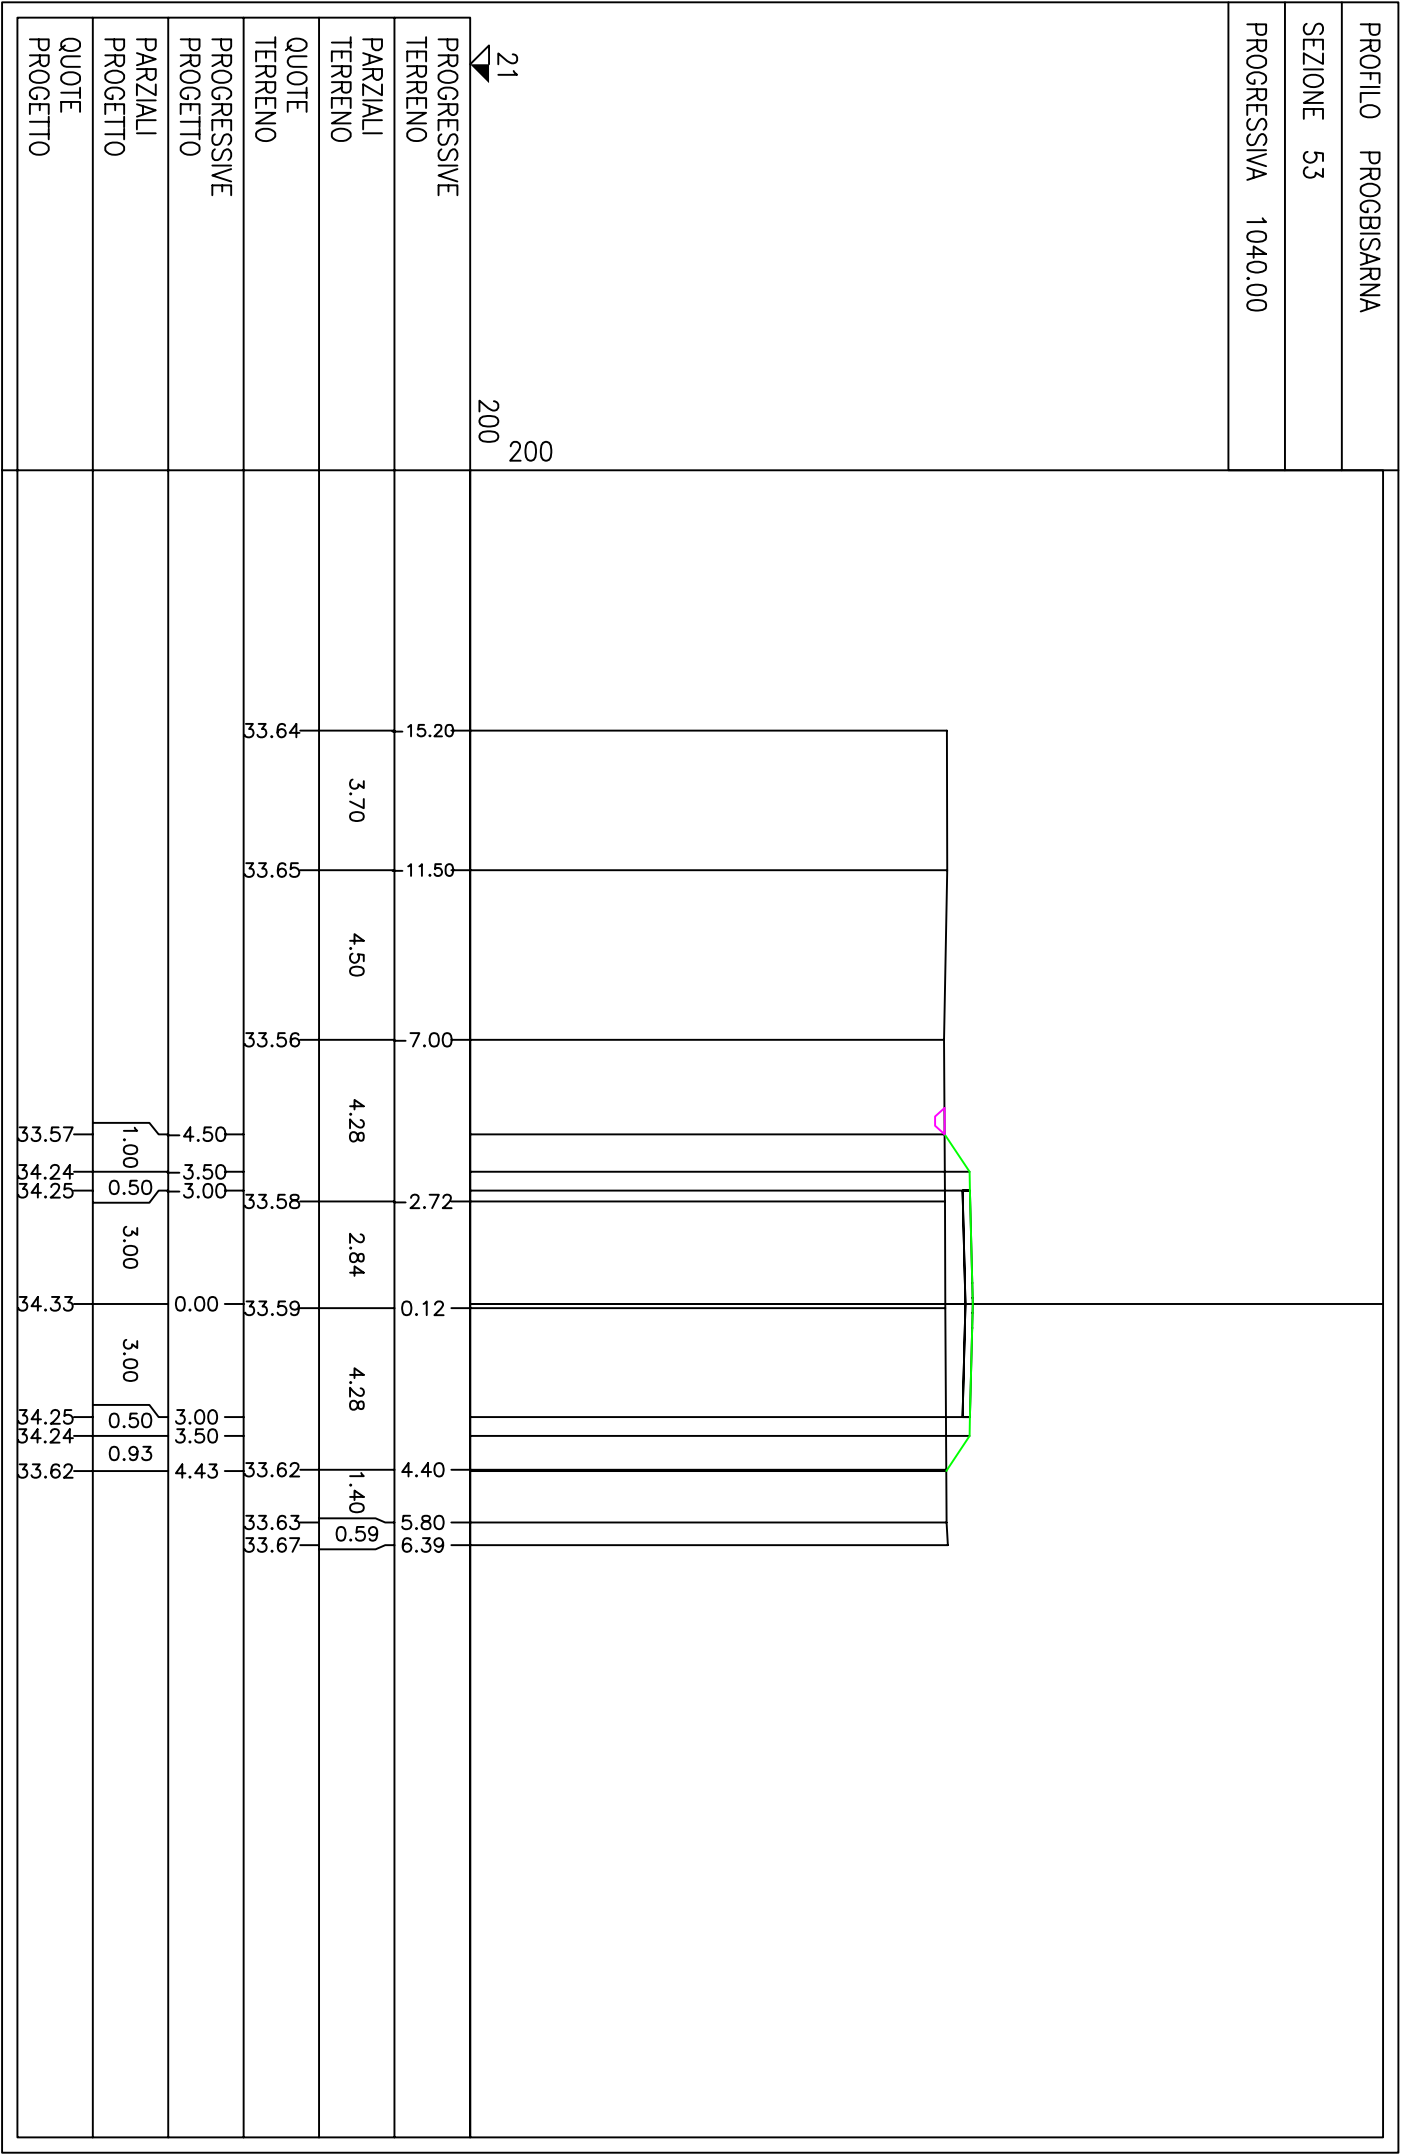

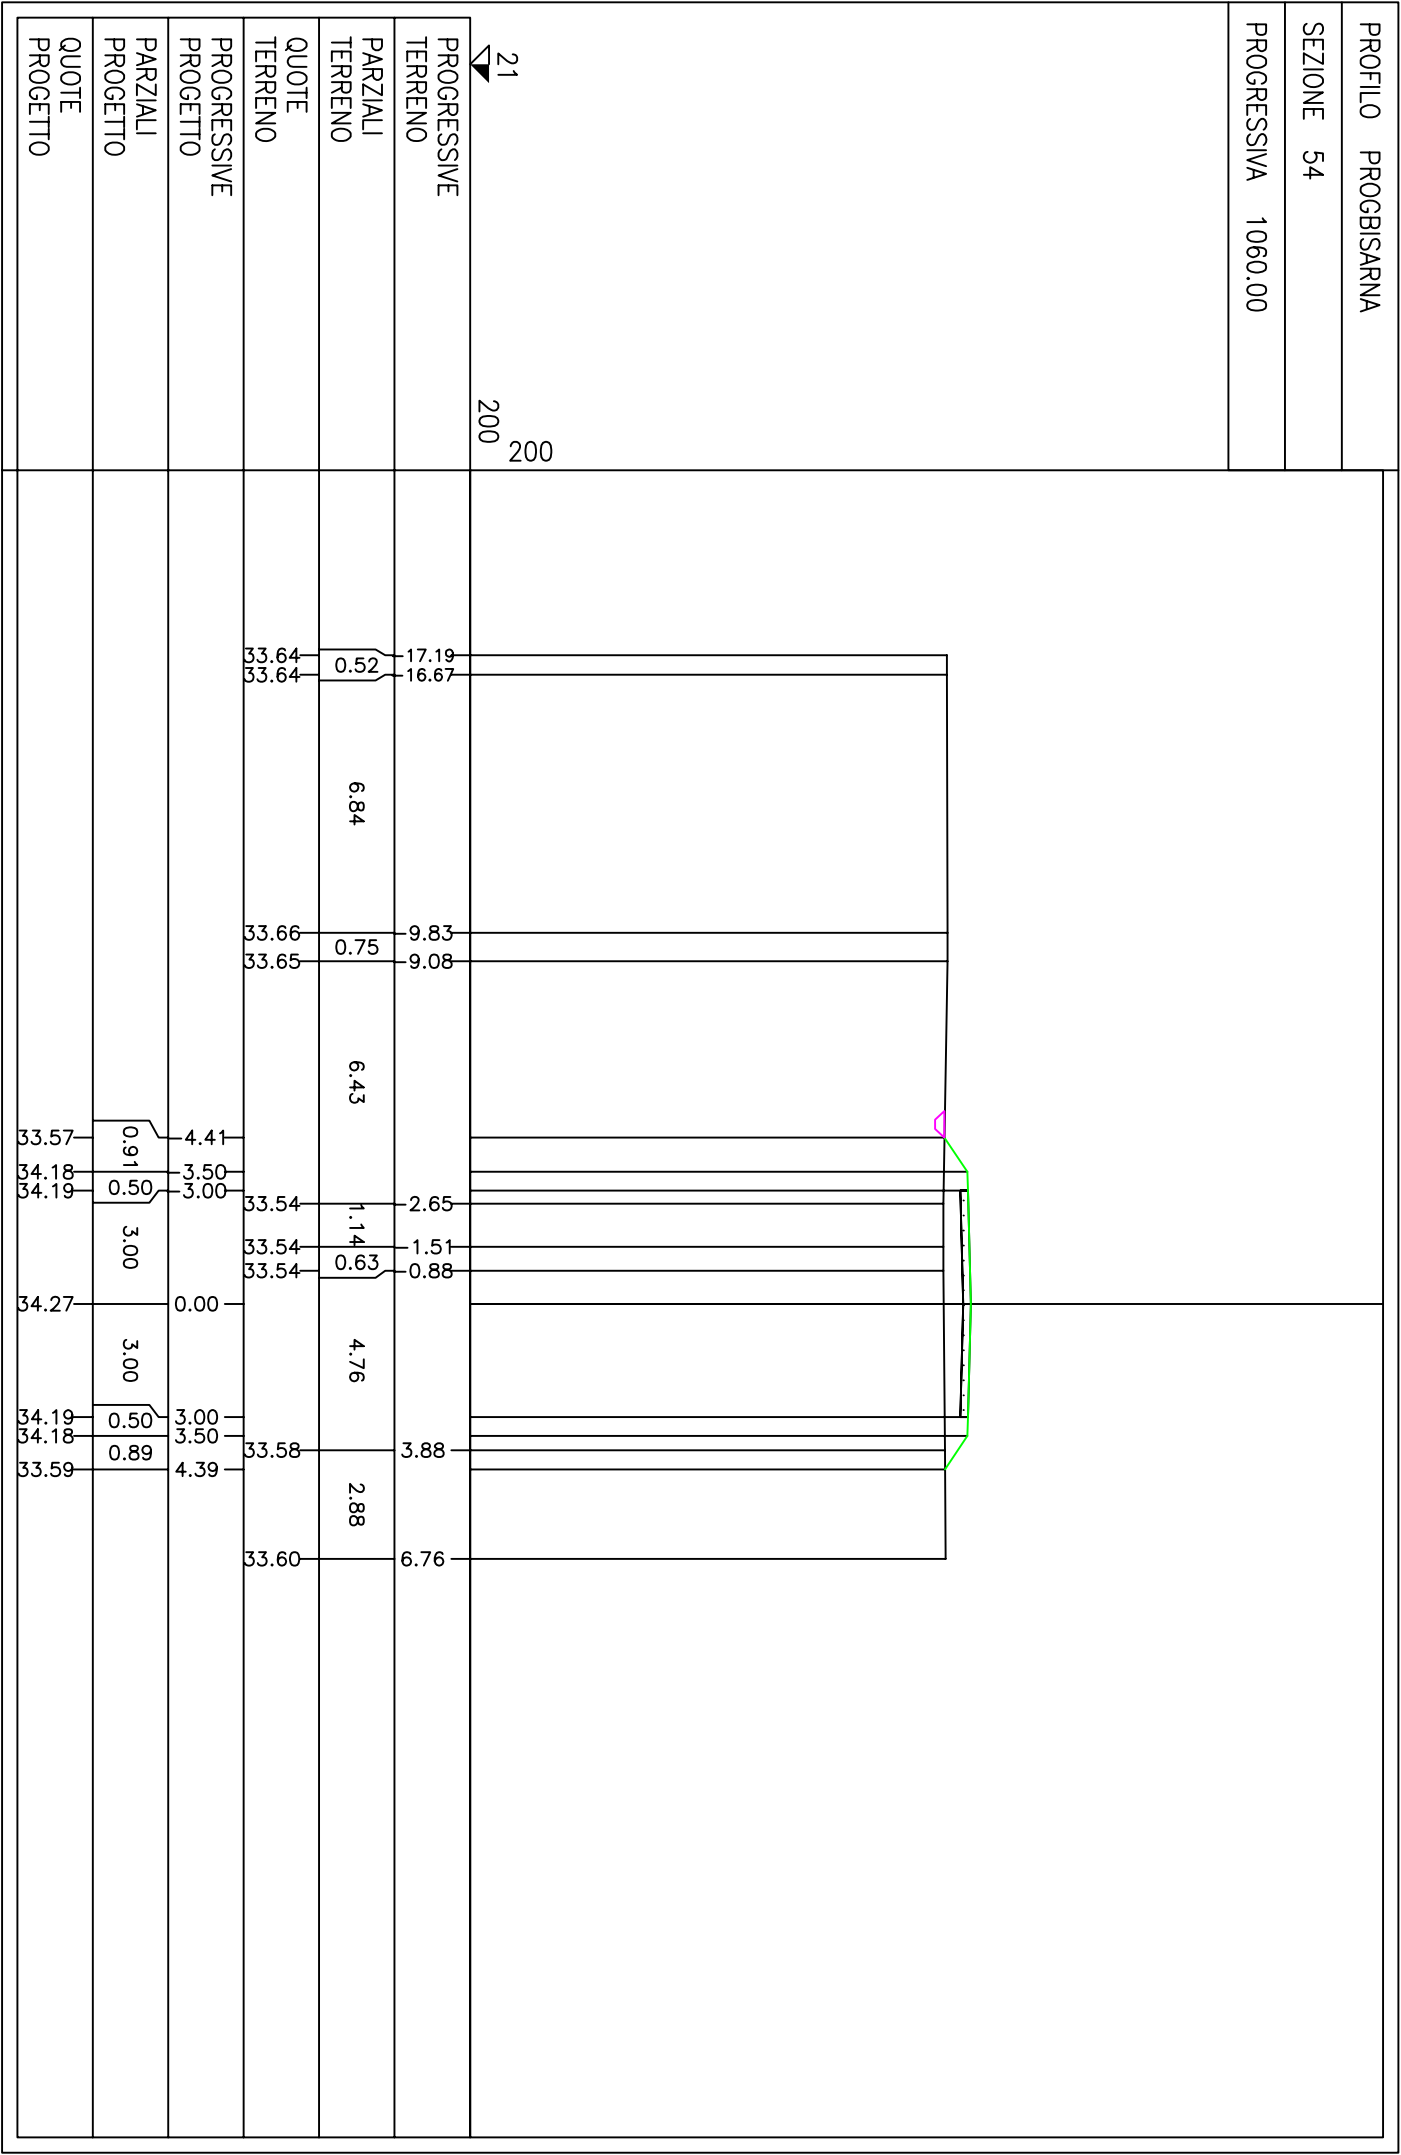

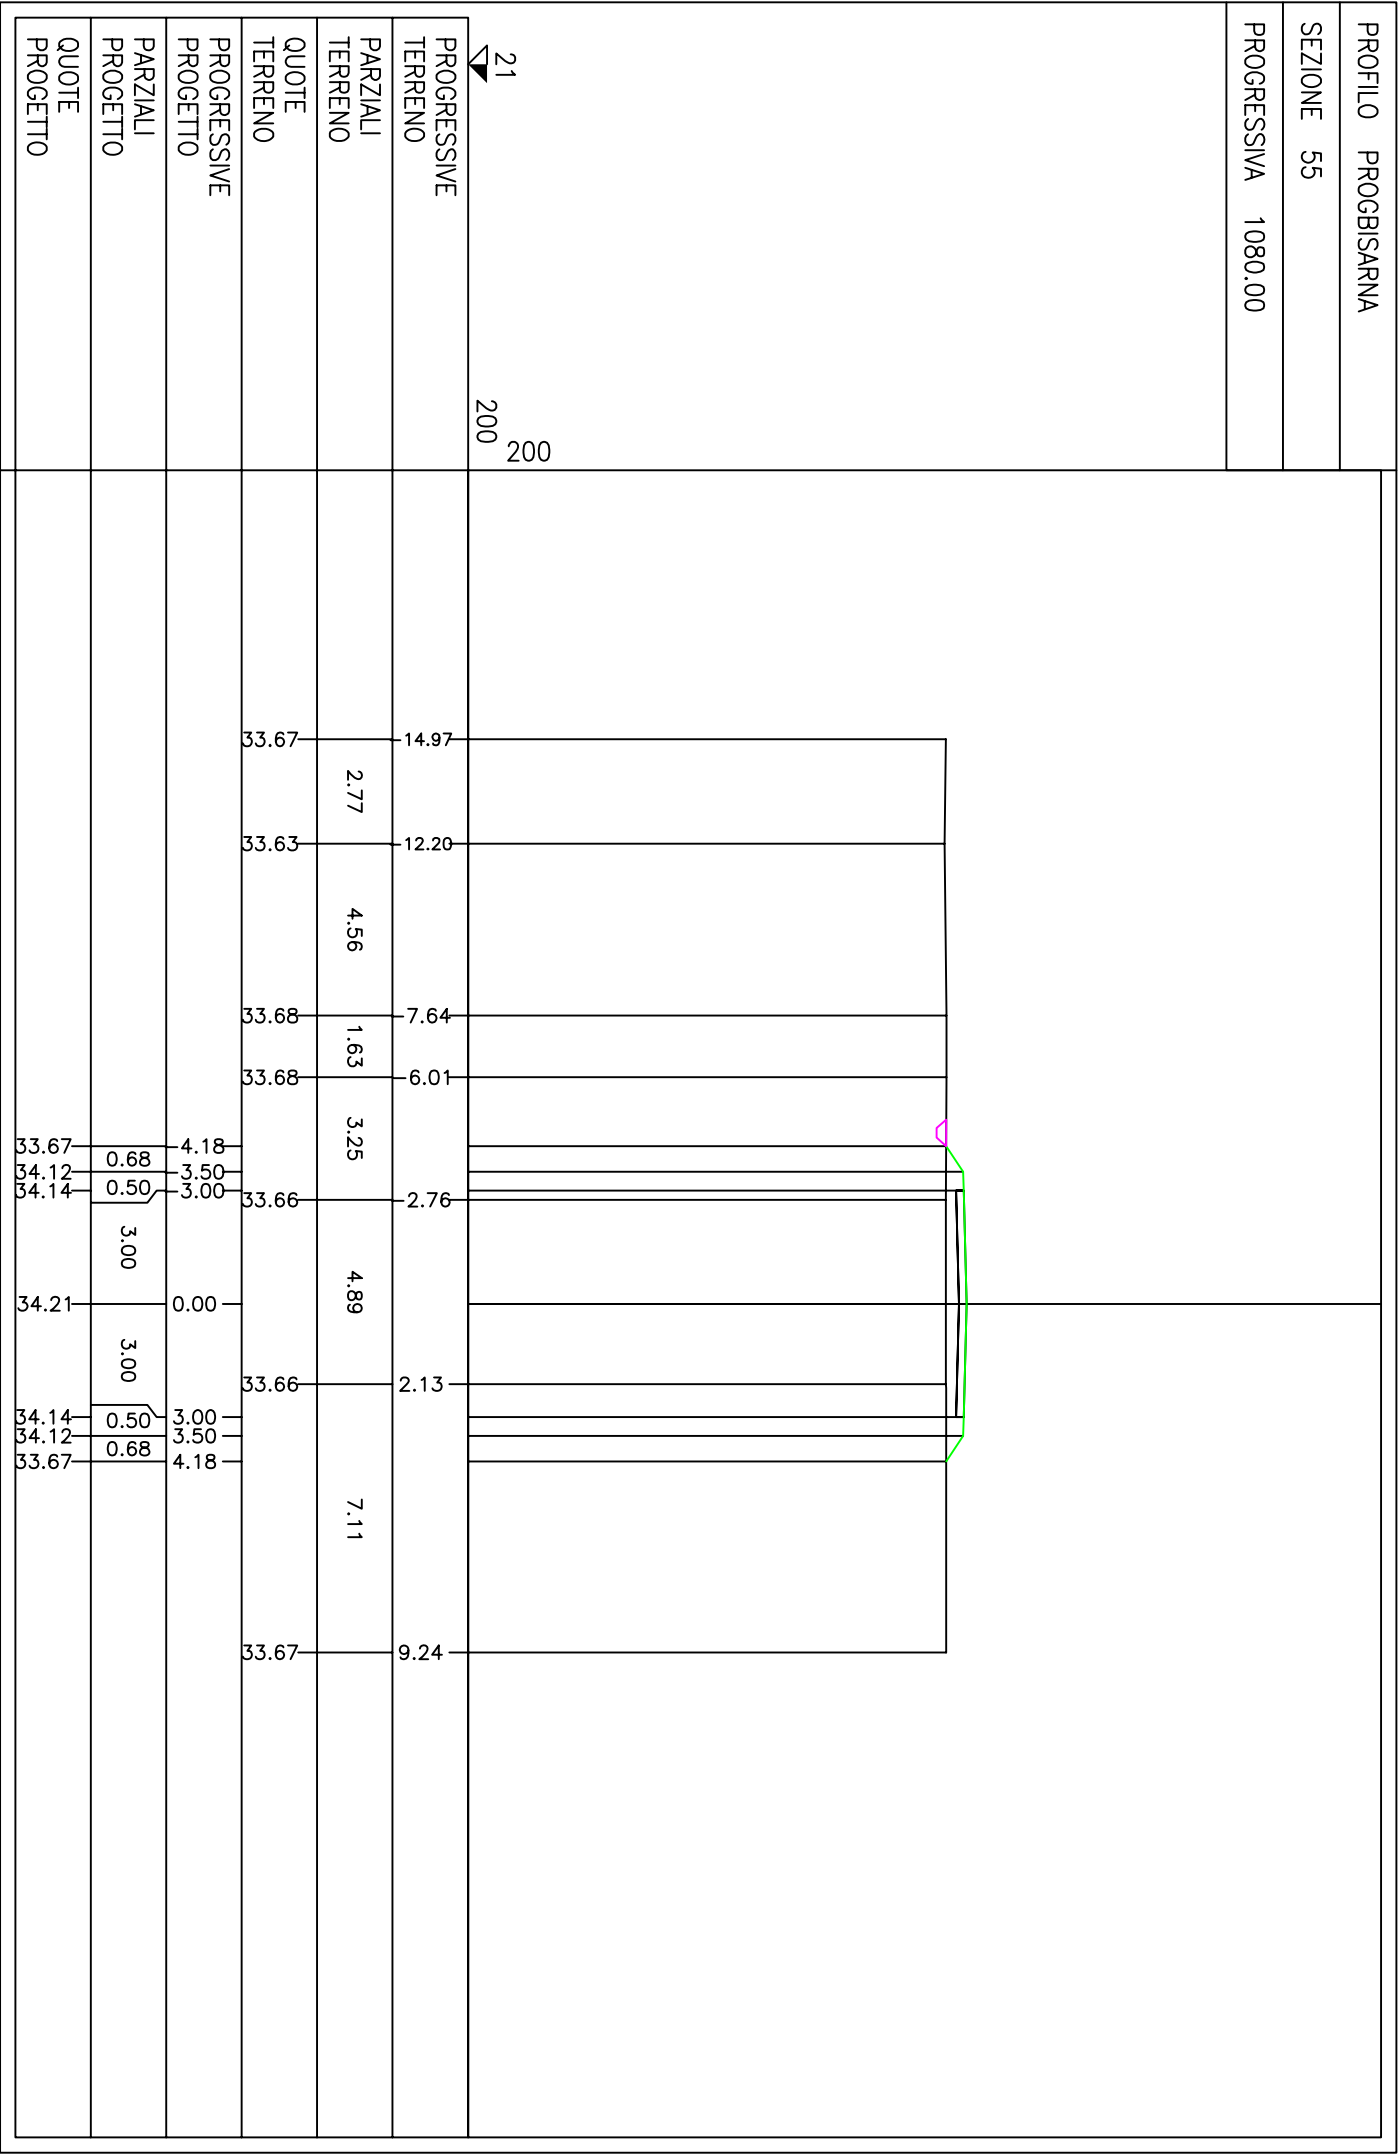

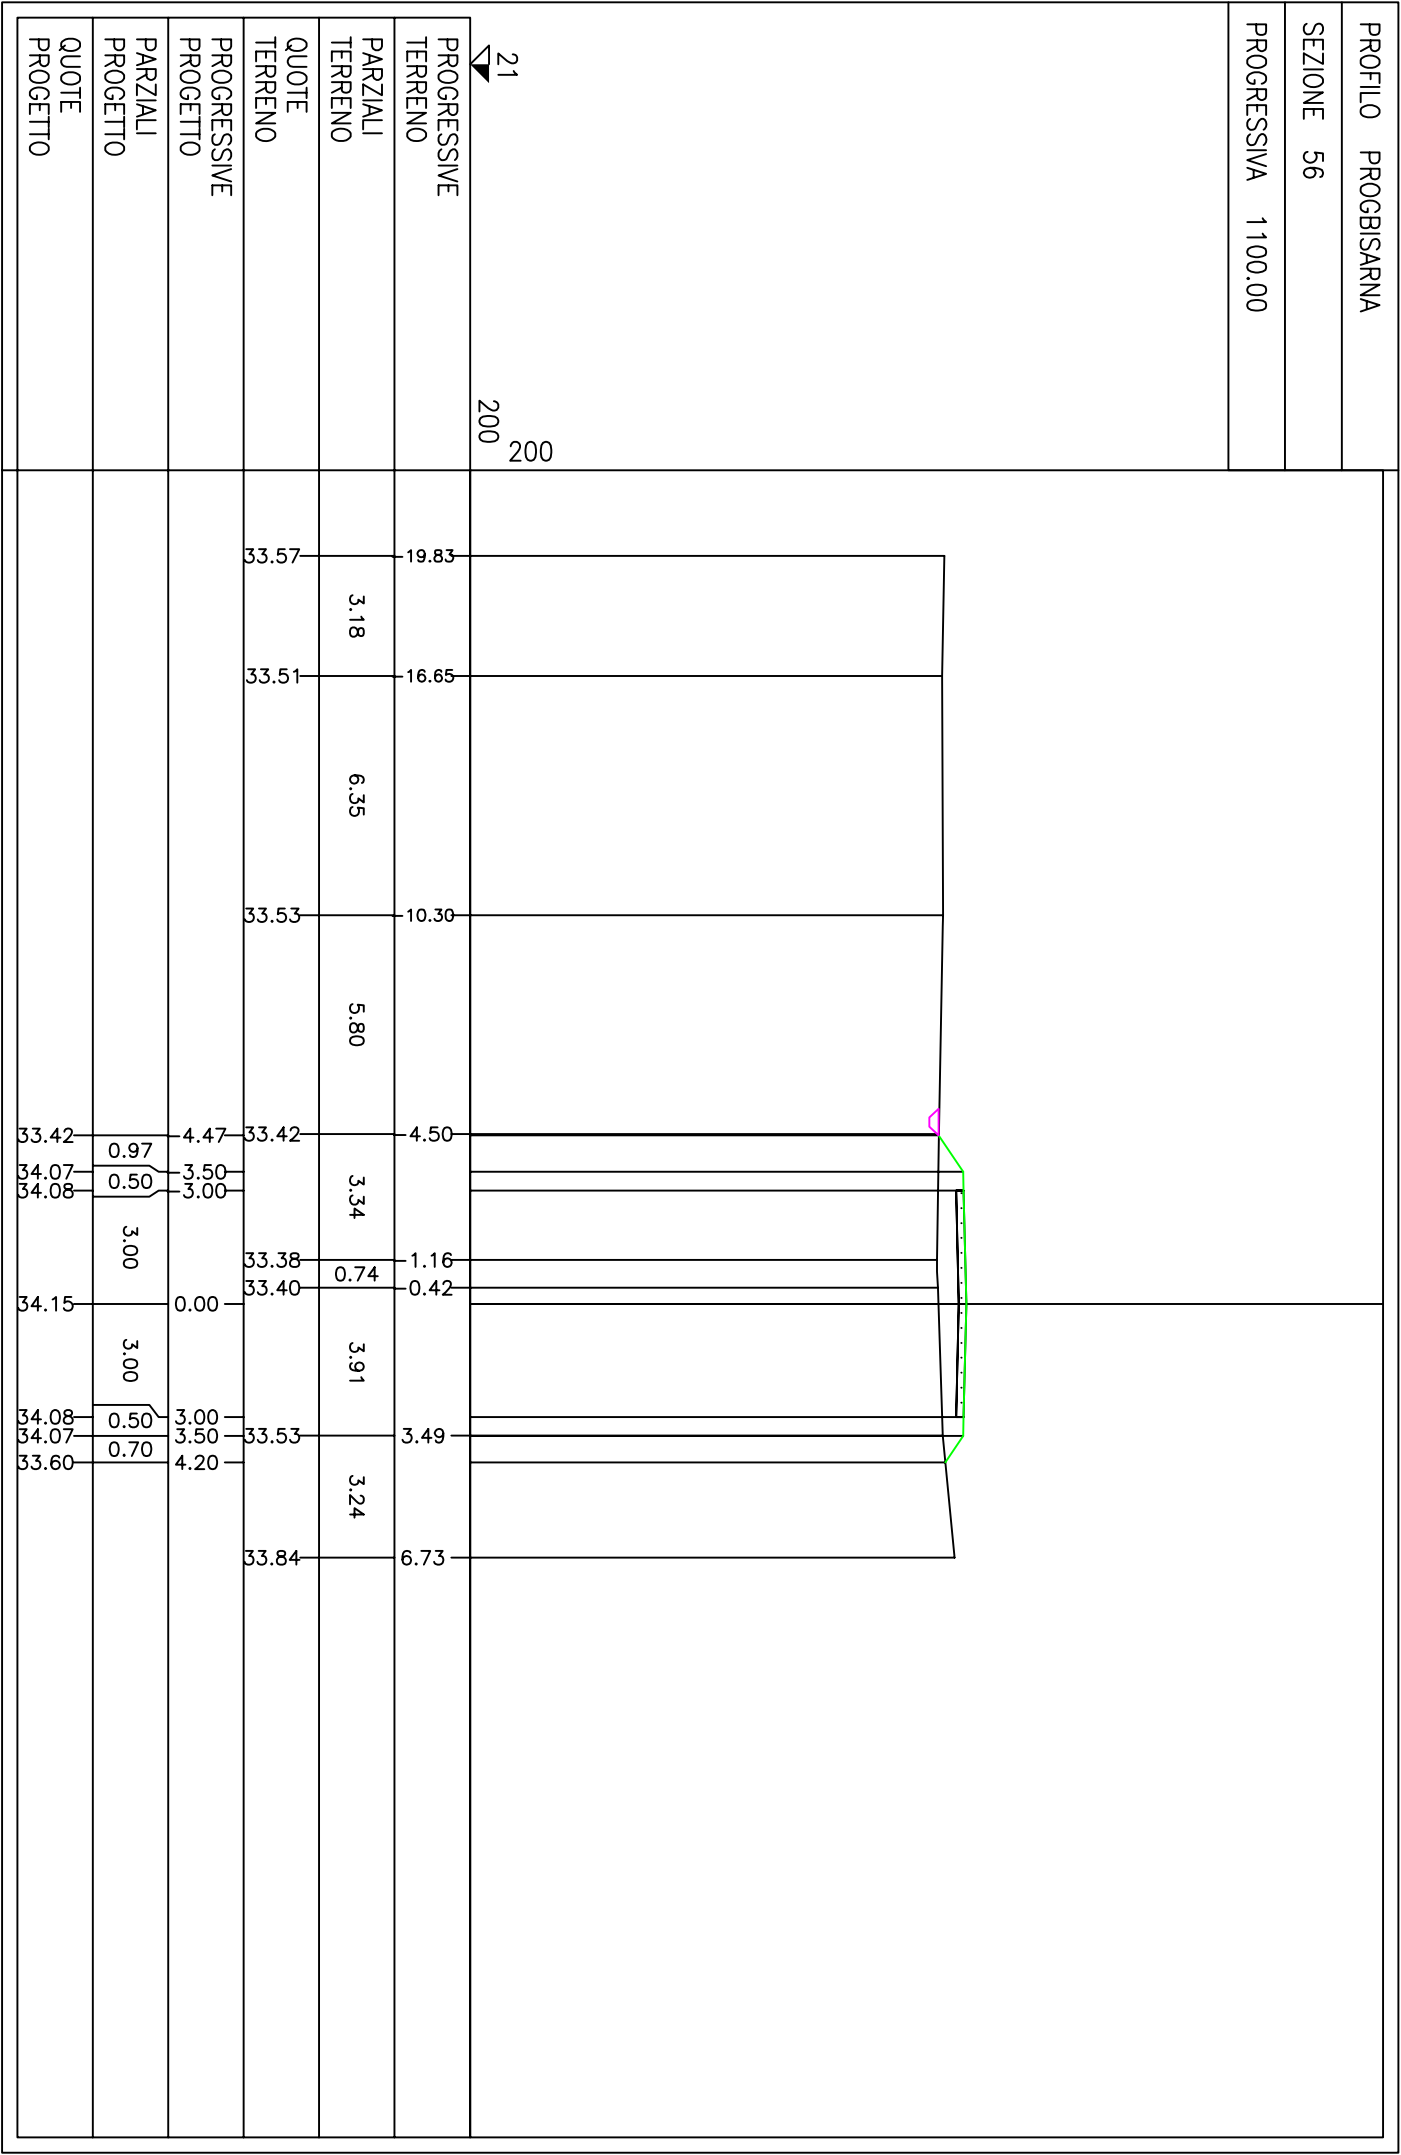

[illegible]

