PIANTA
SCALA 1:50

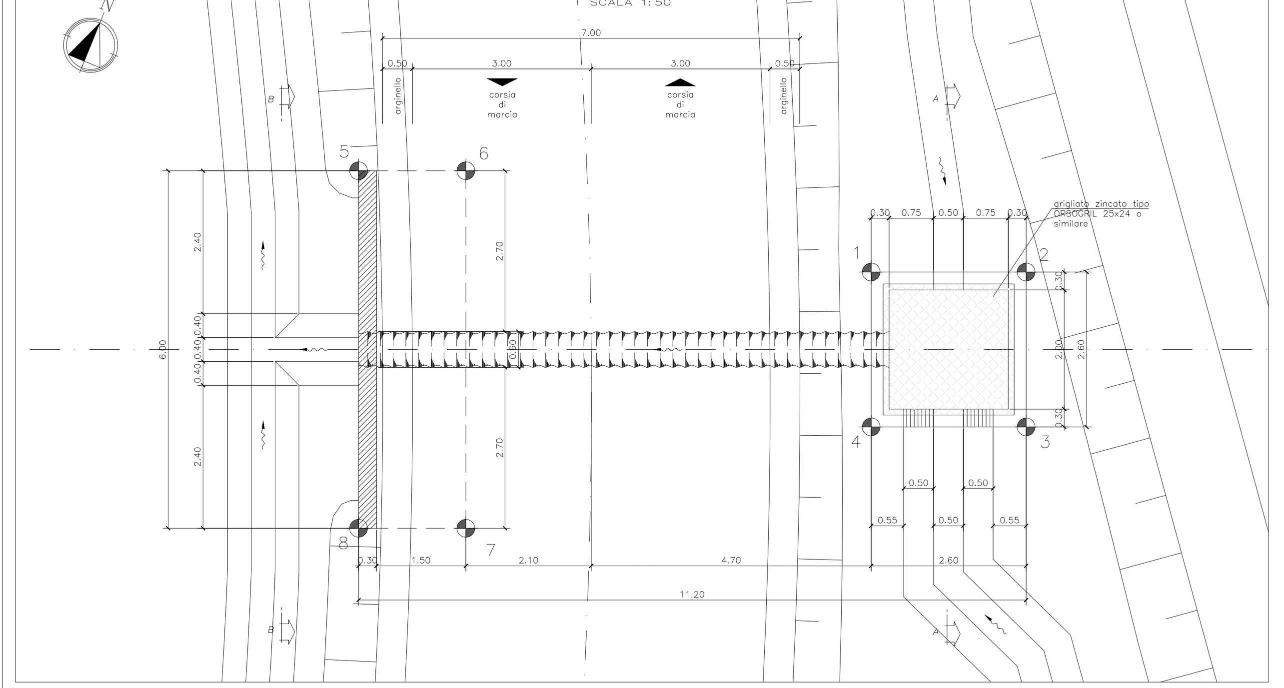

PUNTI	COORDINATE X,Y	
	X(EST)	Y(NORD)
1	1655030.9796	4836820.0285
2	1655033.3876	4836821.009
3	1655034.3684	4836818.6011
4	1655031.9602	4836817.6205
5	1655022.3735	4836818.3597
6	1655024.0407	4836819.0385
7	1655026.3033	4836813.4815
8	1655024.6362	4836812.8027

INQUADRAMENTO
SCALA 1:500

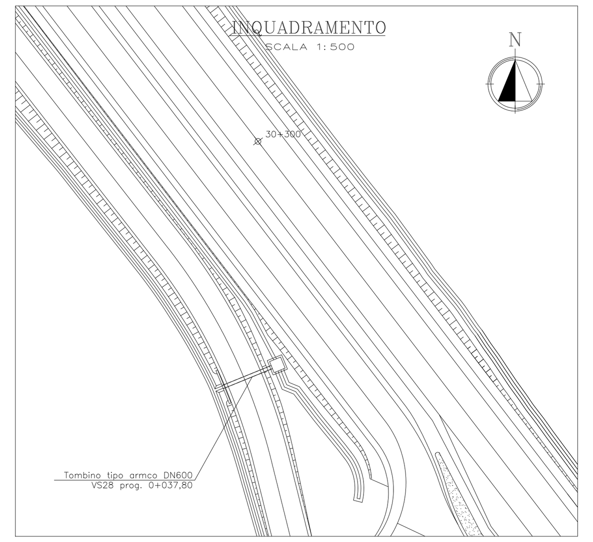

MATERIALI:
Lamiera acciaio tubo ARMCO - S 235 JR
Bulloni giunzione piastre M12 classe 8.8
Terreno granulare di rinfianco conforme ai gruppi A-1, A-2 e A-3

PROFILO
SCALA 1:50

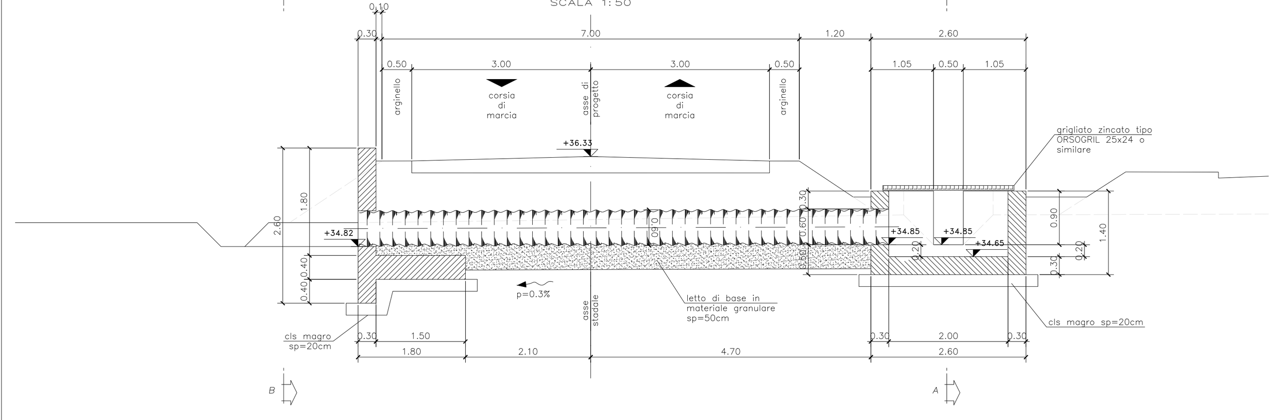

SEZ. A-A
SCALA 1:50

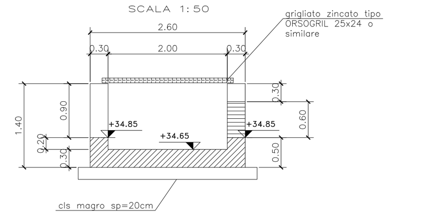

SEZIONE TRASVERSALE TIPO TUBO ARMCO

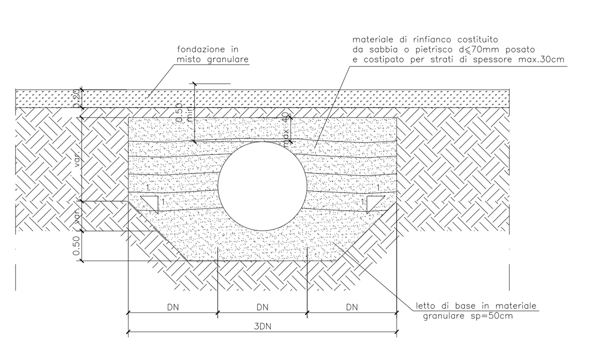

LAMIERA SEZIONE CIRCOLARE	T70: 20 bulloni/m Tipo G/0
Diametro [mm]	600
Sviluppo [m]	1.88
Ricoprimento [m]	0.50 - 12.00
Spessore [mm]	2.0
Peso [kg]	41

SEZ. B-B
SCALA 1:50

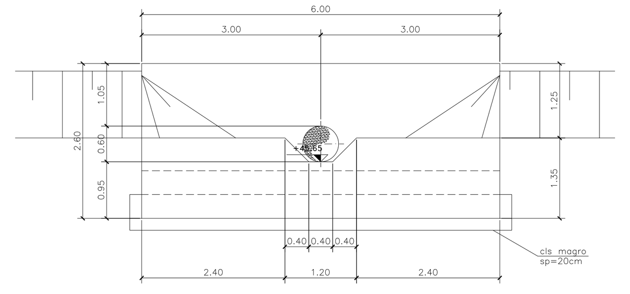

COMMISSARIO REGIONALE SRT 429 "DI VAL D'ELSA"

OPERE DI COMPLETAMENTO DELLA VARIANTE SRT 429 "DI VAL D'ELSA" TRATTO EMPOLI - CASTELFIORENTINO

LAVORI DI COMPLETAMENTO DELLA VIABILITA' SECONDARIA VIA BISARNA - VS28 - LOTTO V

COMMISSARIO REGIONALE SRT 429:
ING. ALESSANDRO ANNUNZIATI

RESPONSABILE UNICO DEL PROCEDIMENTO:
ING. ALESSANDRO ANNUNZIATI

PROGETTISTA:
ING. SIMONE RISITO

COLLABORATORI:
GEOM. PIETRO RIBEZZO
GEOM. FRANCESCO SENATORI

ELABORATO: Tombino TM01 muro sottoscarpa pianta prosp. sez.

FORMATO	SCALA	N. ELABORATO
---	-----	8

EMISSIONE: novembre 2016

CLASSIFICA PROTOCOLLO	DOCUMENTO	TAVOLA	REVISIONI	FASE
-- -- -- -- -- -- -- --	-- -- -- -- -- --	-- --	-- --	--

Rev.	Nome file	Descrizione	Data	Redatto	Controllato	Visto
---	---	---	---	---	---	---

Il presente documento, elaborato dal Commissario Regionale SRT 429, non puo essere riprodotto o comunicato a terzi senza preventiva autorizzazione scritta.