


Planimetria di rilievo sezioni 598-588 - Scala 1:500

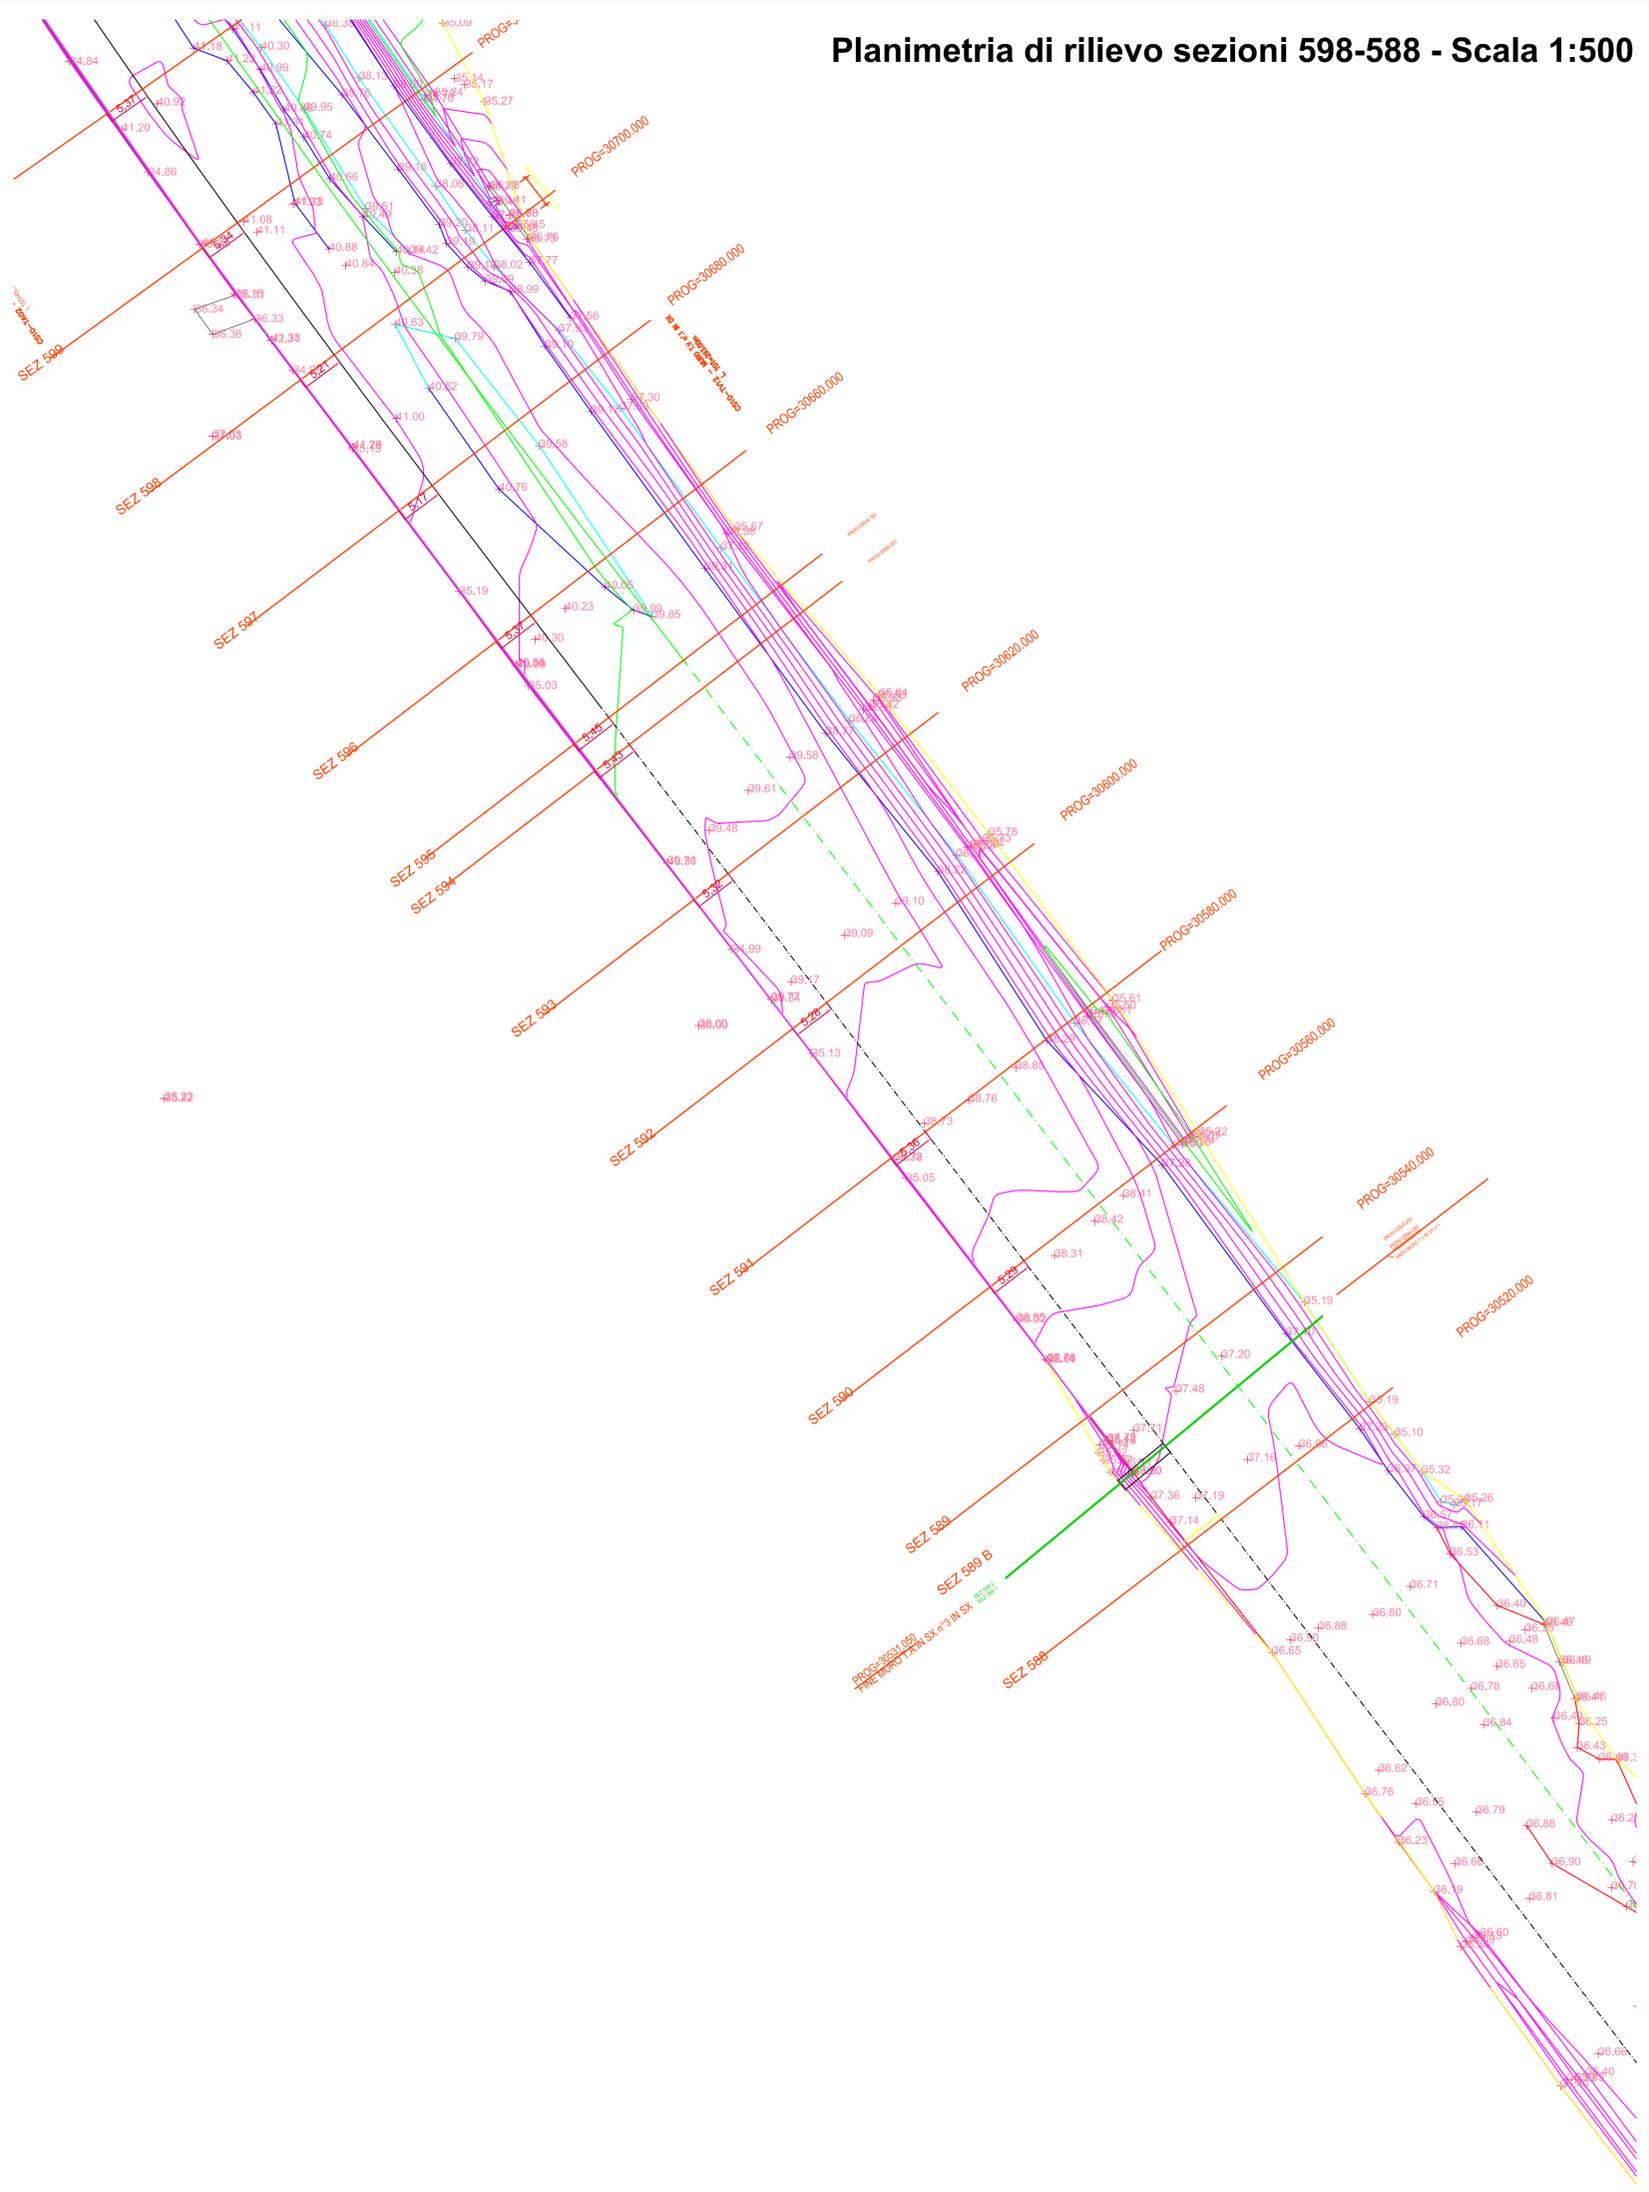

COMMISSARIO REGIONALE SRT 429 "DI VAL D'ELSA"

OPERE DI COMPLETAMENTO DELLA
VARIANTE SRT 429 "DI VAL D'ELSA"
TRATTO EMPOLI - CASTELFIORENTINO
PIU7 - OPERE PER IL COMPLETAMENTO
DELLE RAMPE CS10 e CS11 DEL
CAVALCA FERROVIA CF1

COMMISSARIO REGIONALE SRT 429:
ING. ALESSANDRO ANNUNZIATI

RESPONSABILE UNICO DEL PROCEDIMENTO:
ING. ALESSANDRO ANNUNZIATI

PROGETTISTI:

ING. SIMONE RISITO

COLLABORATORI:

GEOM. FRANCESCO SENATORI

ELABORATO: PLANIMETRIA DI RILIEVO SEZ.598-588

FORMATO	SCALA	N. ELABORATO
---	-----	TAV 7

EMMISSIONE: 06 - 12 - 2016

CLASSIFICA	PROTOCOLLO	DOCUMENTO	TAVOLA	REVISIONI	FASE
---	---	---	---	---	---

Rev.	Nome file	Descrizione	Data	Redatto	Controllato	Viso
---	---	---	---	---	---	---

Il presente documento, elaborato dal Commissario Regionale SRT 429, non può essere riprodotto o comunicato a terzi senza preventiva autorizzazione scritta.