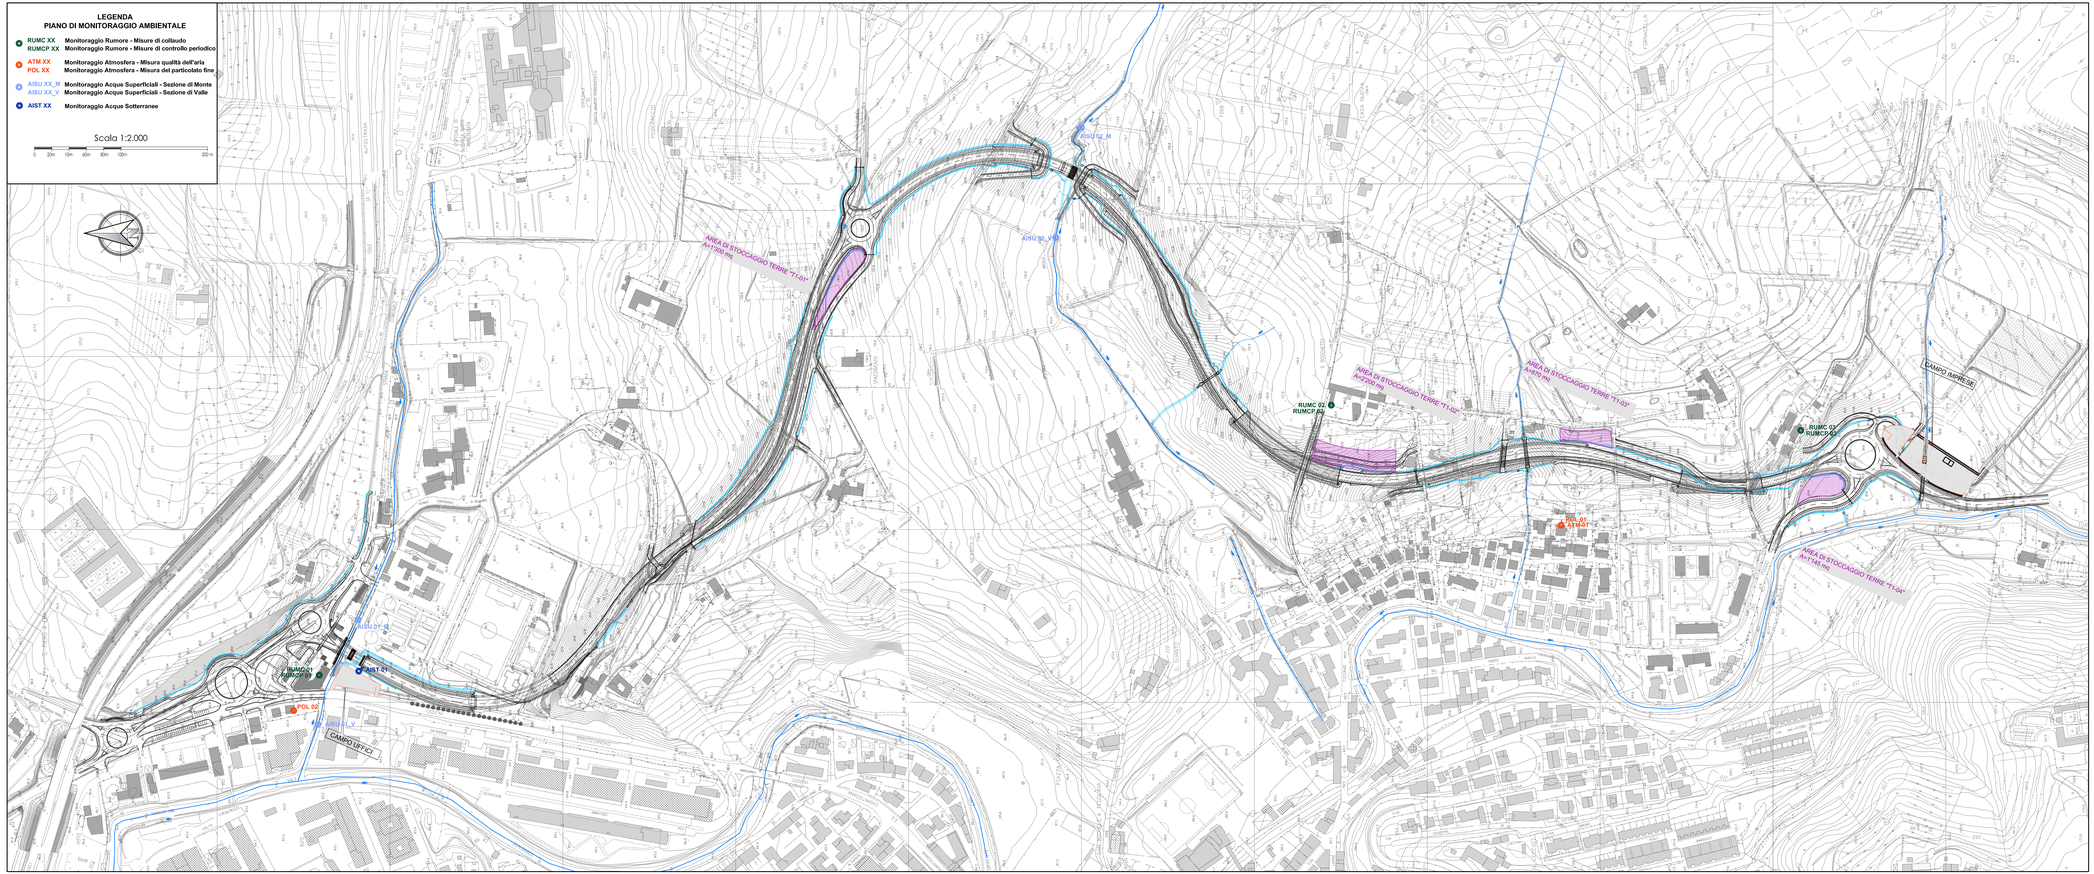

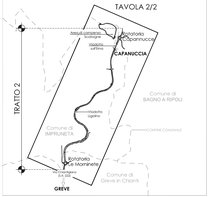

COMMITTENTE

CITTA' METROPOLITANA DI FIRENZE

DIREZIONE GENERALE INFRASTRUTTURE DIREZIONE VIABILITA'

RESPONSABILE DEL PROCEDIMENTO
Ing. Carlo Ferrante

UFFICIO DIREZIONE LAVORI

DIRETTORE DEI LAVORI
Ing. Alessio Cerofolini

DIRETTORE OPERATIVO CON FUNZIONE DI ASSISTENZA AL D.L.
P.I. Franco Bonati

DIRETTORE OPERATIVO PER ASPETTI ED OPERE GEOLOGICHE E GEOTECNICHE
Geol. Leonardo Ermini

ATTIVITA' DI SUPPORTO AL RUP
Ing. Massimo Cornacchini

PROG. ELAB.
285

S.R. 222 "CHIANTIGIANA" VARIANTE IN LOCALITA' GRASSINA TRATTO 1 "PONTE A NICCHERI - GHIACCIAIA" E TRATTO 4 "CAPANUCCIA - LE MORTINETE"

IMPRESE

IMPRESA AGGIUDICATARIA: CONSORZIO INTEGRA

IMPRESA ESECUTRICE: SIREM

ATI PROGETTISTI

CAPOGRUPPO MANDATARIA: POLITECNICA INGEGNERIA ARCHITETTURA

MANDANTE: SMART ENGINEERING

RESPONSABILE DI PROGETTO E INTEGRAZIONE DELLE DISCIPLINE SPECIALISTICHE
Ing. Marcello Mancone

PROGETTO STRADALE
Ing. Massimo Losa

IDROLOGIA E IDRAULICA
Ing. Richard Sansoni

PROGETTO STRUTTURE
Ing. Marcello Mancone
Ing. Massimo Losa

GEOLOGIA E GEOTECNICA
Dott. Geol. Daria Marchetti
Ing. Massimo Losa

IMPIANTI ELETTRICI
Ing. Francesco Frasinelli

COORDINATORE SICUREZZA IN FASE DI PROGETTAZIONE
Ing. Marcello Mancone

COLLABORATORI DI PROGETTO
Ing. Lorenzo Barni
Ing. Tommaso Marinucci
Geom. Franco Malatesti

IL PROGETTISTA RESPONSABILE DI DISCIPLINA
Ing. Marcello Mancone

ORDINE DEGLI INGEGNERI DELLA PROVINCIA DI PISTOIA
DOTT. ING. MARCELLO MANCONE
N. 1273

CARTELLA 7 - INSERIMENTO AMBIENTALE
PIANO DI MONITORAGGIO AMBIENTALE
PLANIMETRIA UBICAZIONE PUNTI DI MONITORAGGIO - TRATTO1

OPERA	ARGOMENTO	DOC. E PROG.		FASE	REVISIONE
PE	PM	P001	_	3	0

CARTELLA	FILE NAME	NOTE	PROT.	SCALA
07	PE PM P001_30_4320	[w] A1	4320	1:2.000

REV.	DESCRIZIONE	DATA	REDATTO	VERIFICATO	APPROVATO
3					
4					
3					
2					
1					
0	EMISSIONE PER PROGETTO ESECUTIVO	APRILE 2013	MAZZARELLI	MANCONE	MANCONE

Il presente progetto è di EURO 28.000,00 (ventottomila) di cui € 16.000,00 (sedicimila) PROPRIETA' E TUTELA DI DIRITTO DI AUTORE ai sensi della legge 1941/1941 n.633 e del D.Lgs 10/2005 n.30
E' vietata la riproduzione in qualsiasi forma senza autorizzazione di POLITECNICA Soc. Coop.

PROGETTO ESECUTIVO