



SEZ N. : 17t
Quota Prog. : 47,04
Dist. Progr. : 0+134,49
Dist.Prec. : 10,50
Dist.Succ. : 10,00

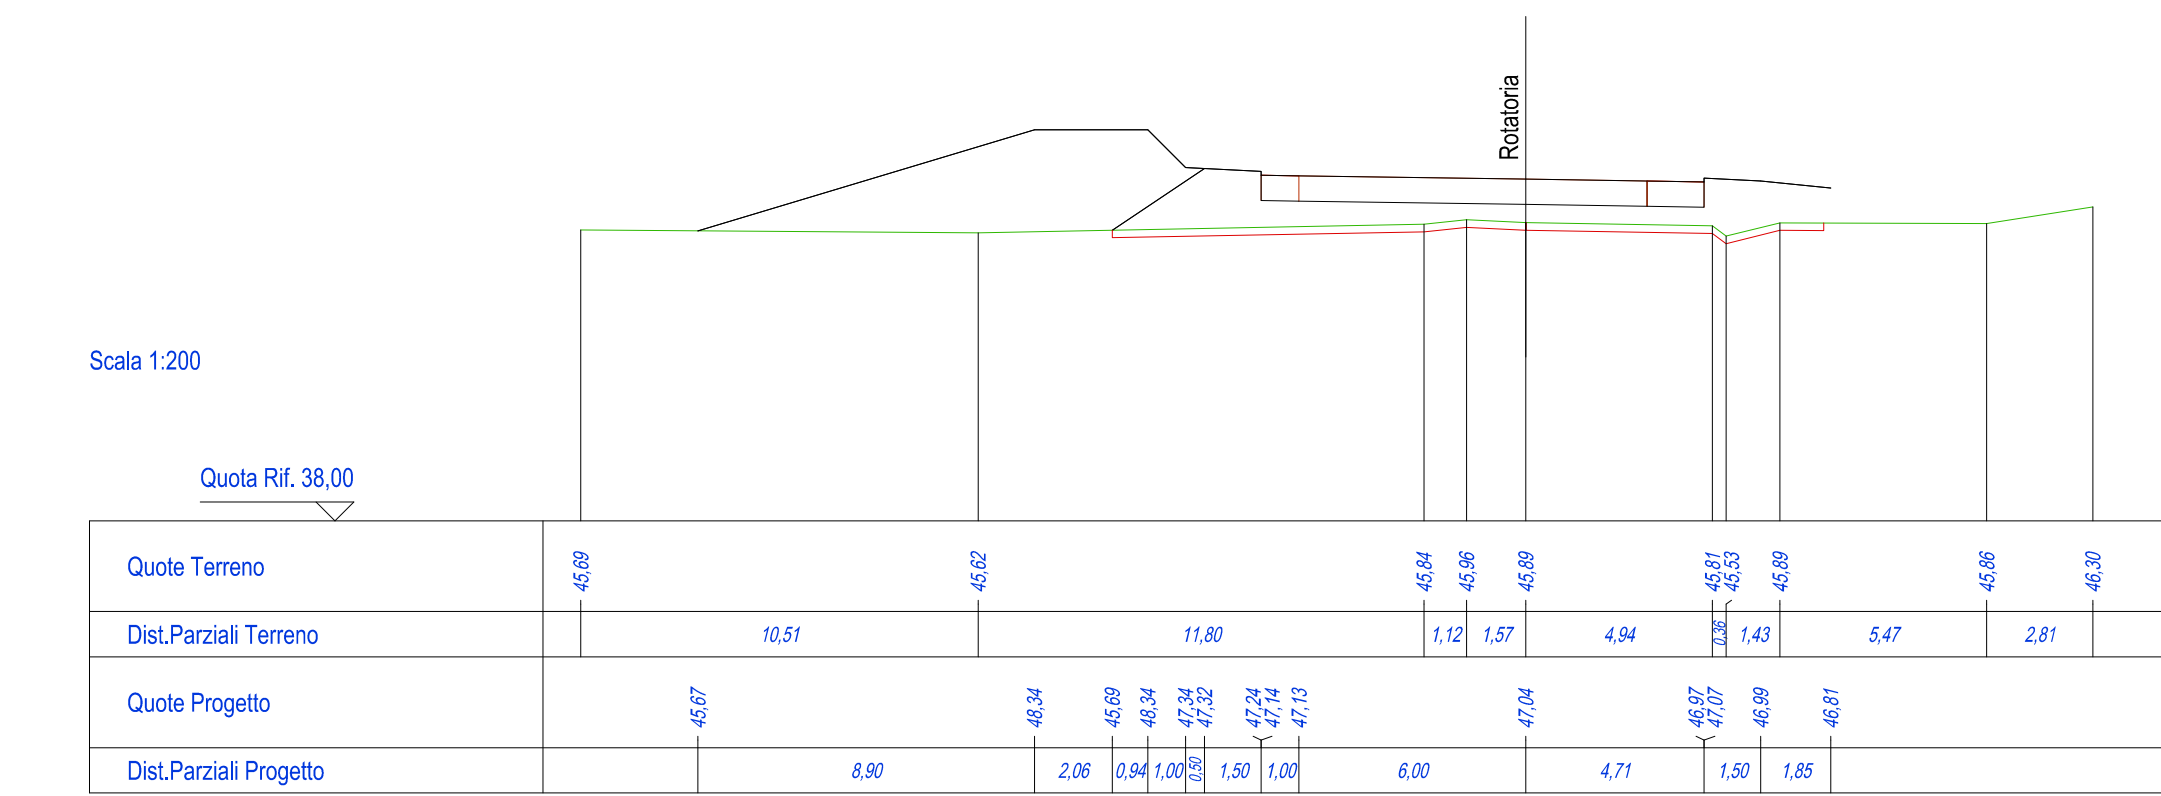


Anillo Rotatorio

SEZ N. : 18
Quota Prog. : 46,98
Dist. Progr. : 0+144,49
Dist.Prec. : 10,00
Dist.Succ. : 13,63

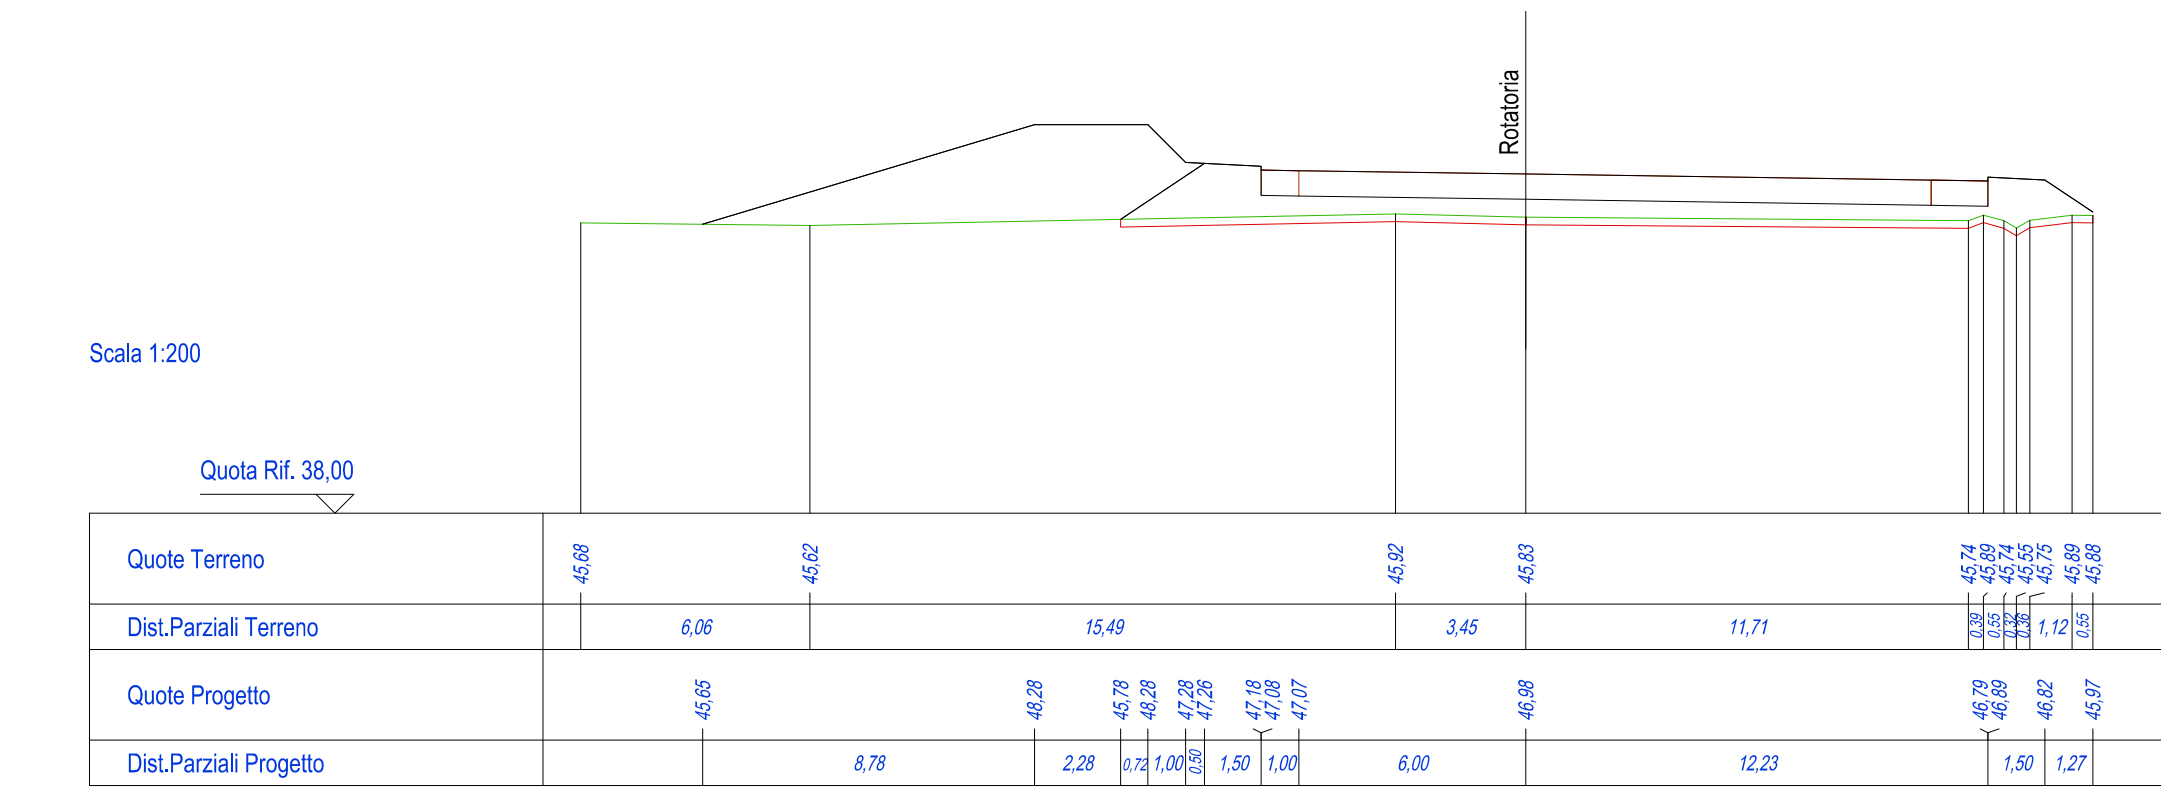


Amplio Portafolio

SEZ N. : 19b
Quota Prog. : 46,89
Dist. Progr. : 0+158,12
Dist.Prec. : 13,63
Dist.Succ. : 4,86

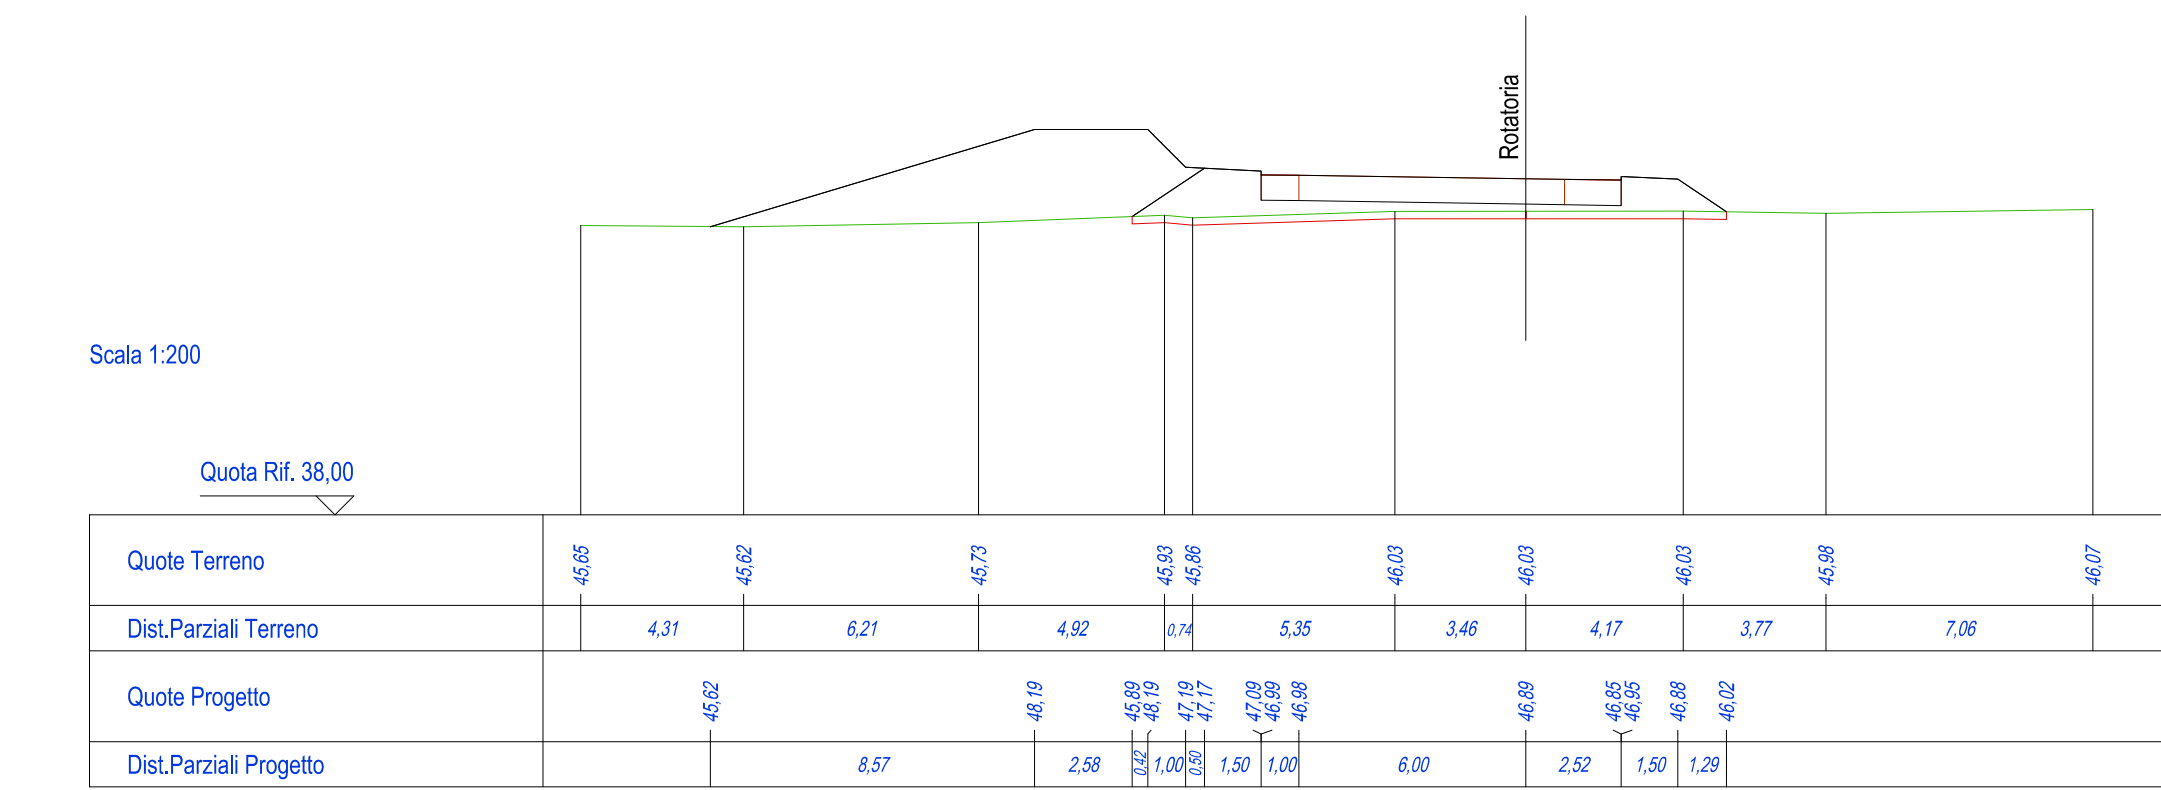


Anello Flottante

SEZ N. : 20
Quota Prog. : 46,86
Dist. Progr. : 0+162,98
Dist.Prec. : 4,86
Dist.Succ. : 4,27

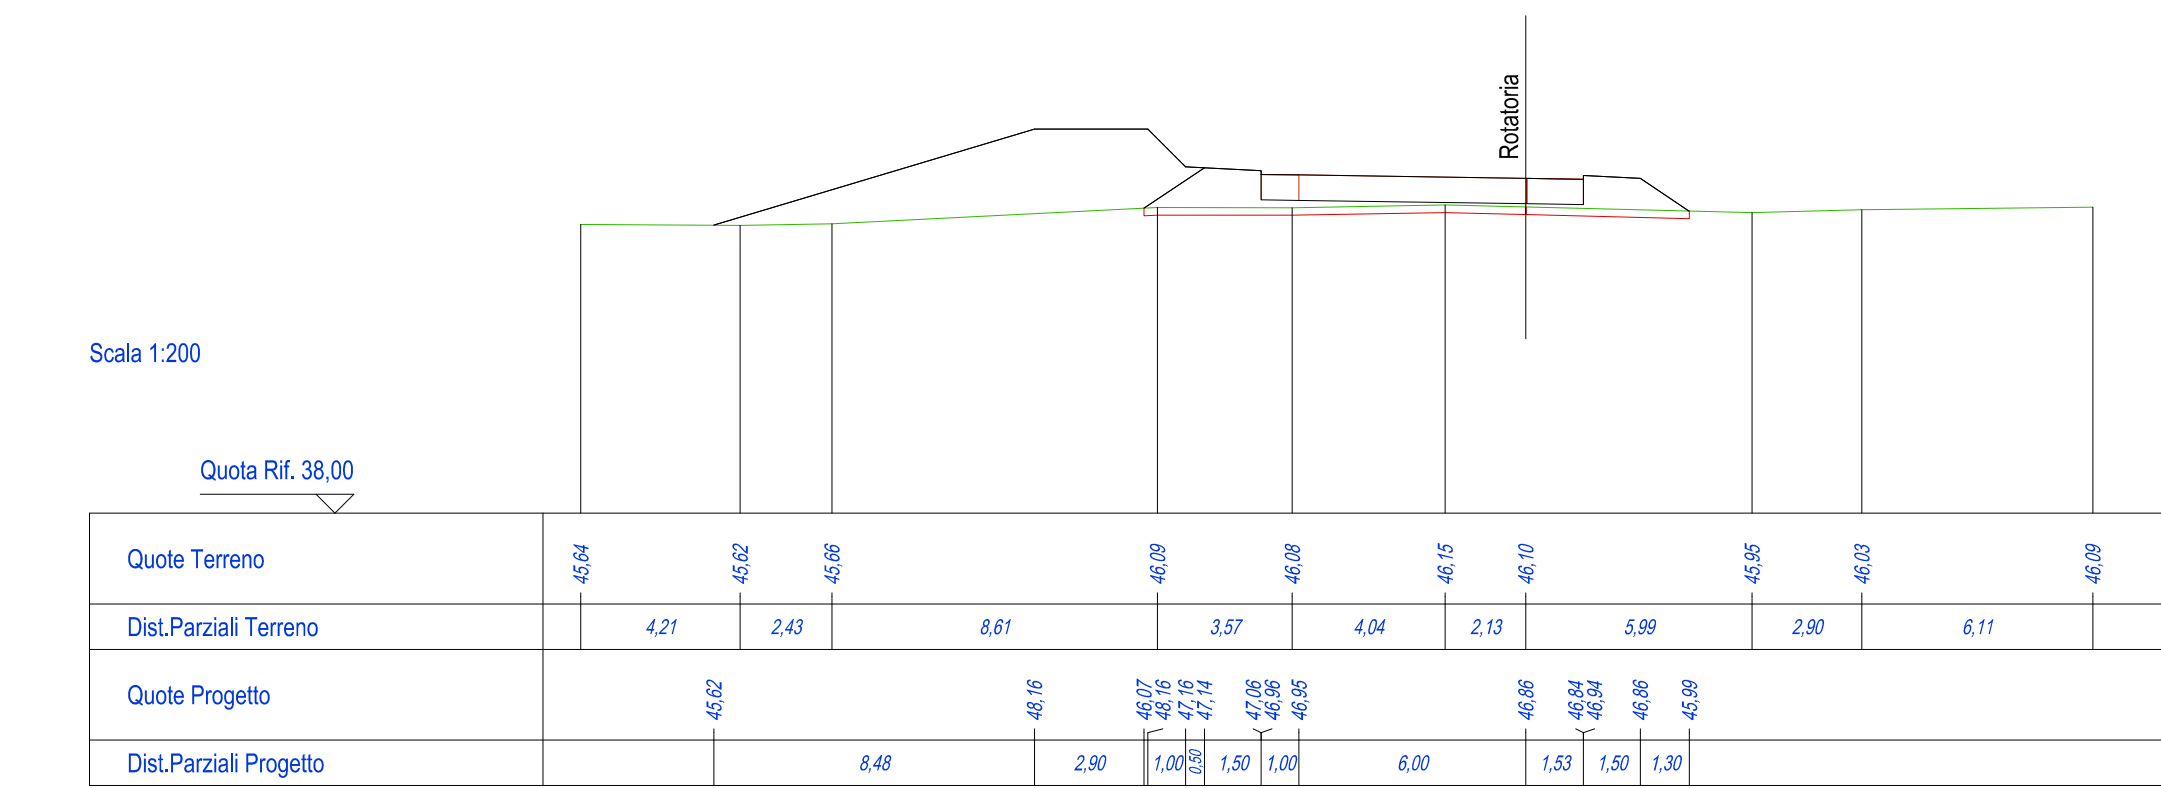


Analysis Procedures

SEZ N. : 21
Quota Prog. : 46,83
Dist. Progr. : 0+167,24
Dist.Prec. : 4,27
Dist.Succ. : 11,14

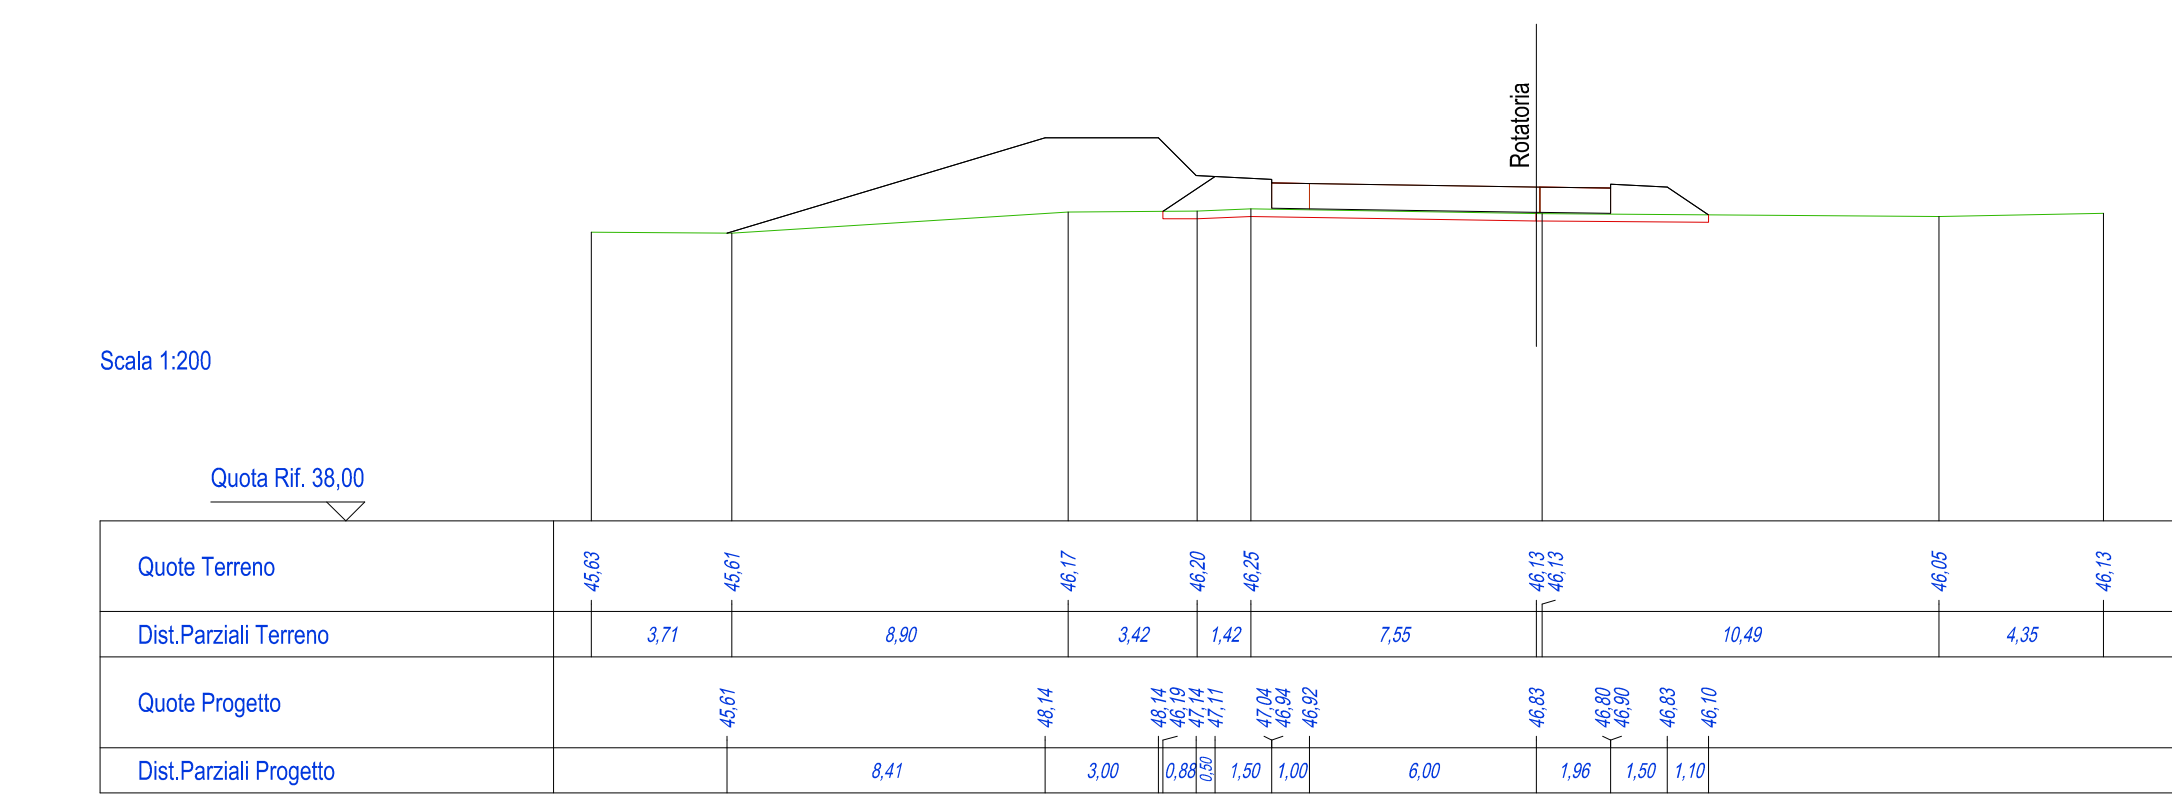


Anello Rotatorio

SEZ N. : 22
Quota Prog. : 46,76
Dist. Progr. : 0+178,38
Dist.Prec. : 11,14
Dist.Succ. : 3,37

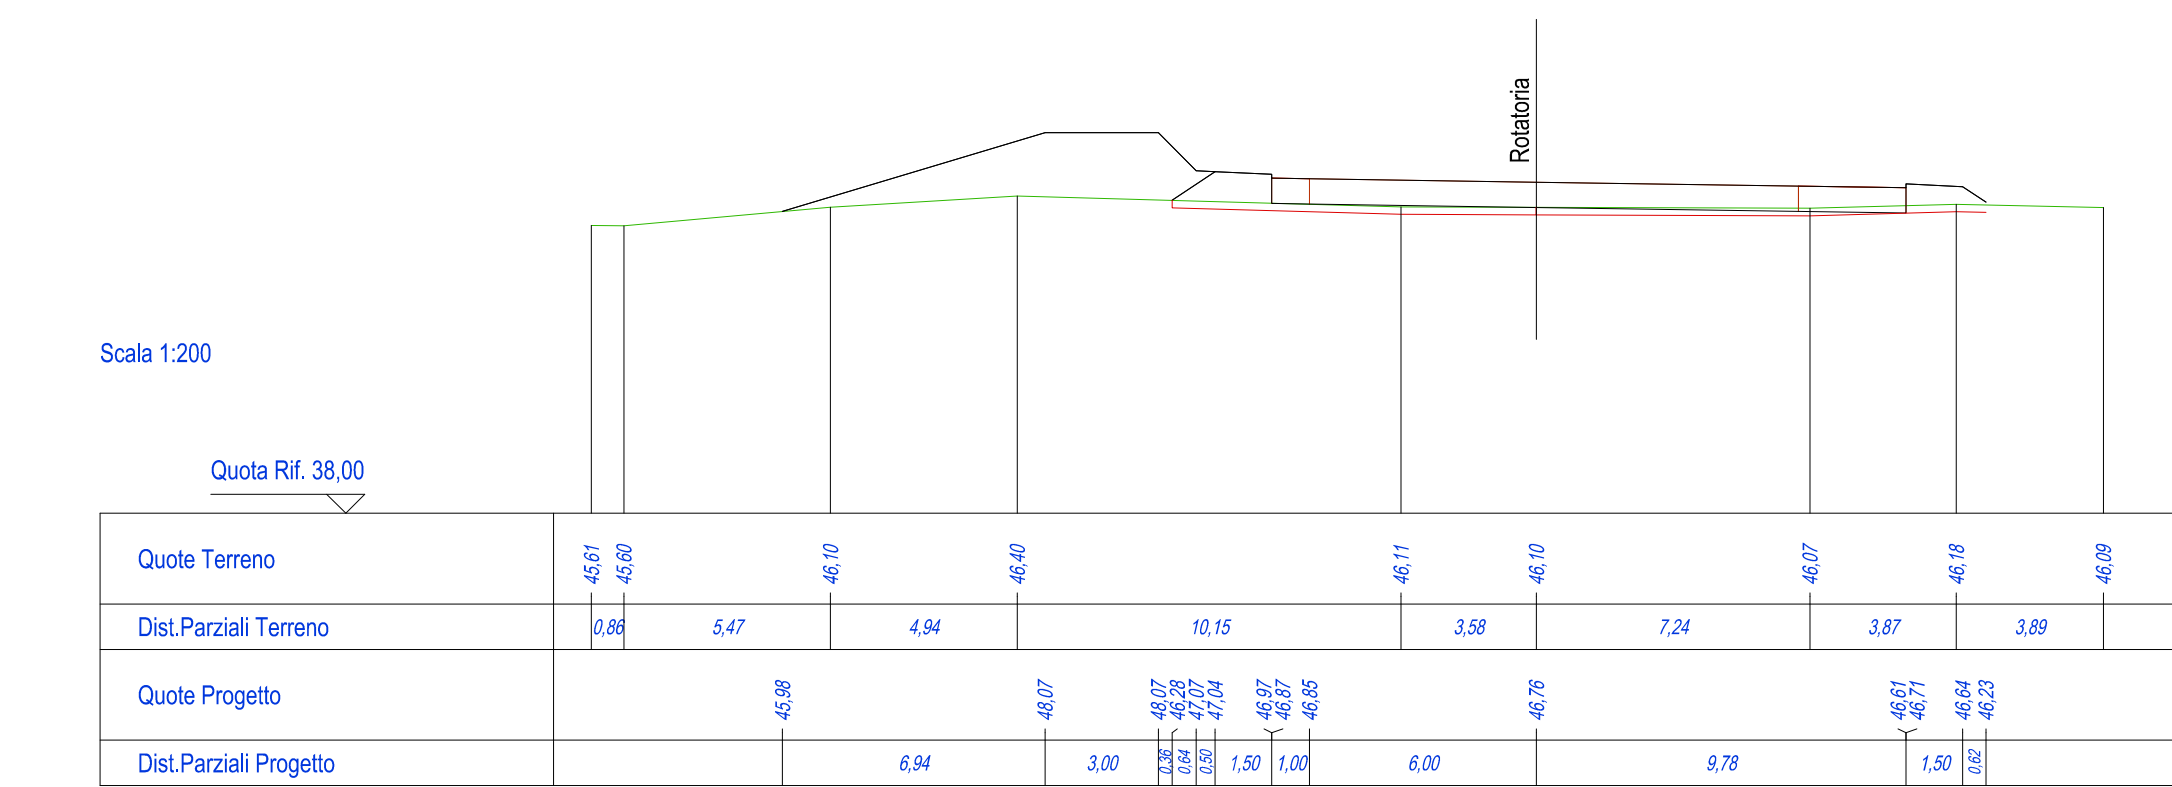


[Análisis Psicológico](#)

SEZ N. : 23t
Quota Prog. : 46,74
Dist. Progr. : 0+181,75
Dist.Prec. : 3,37
Dist.Succ. : 9,86

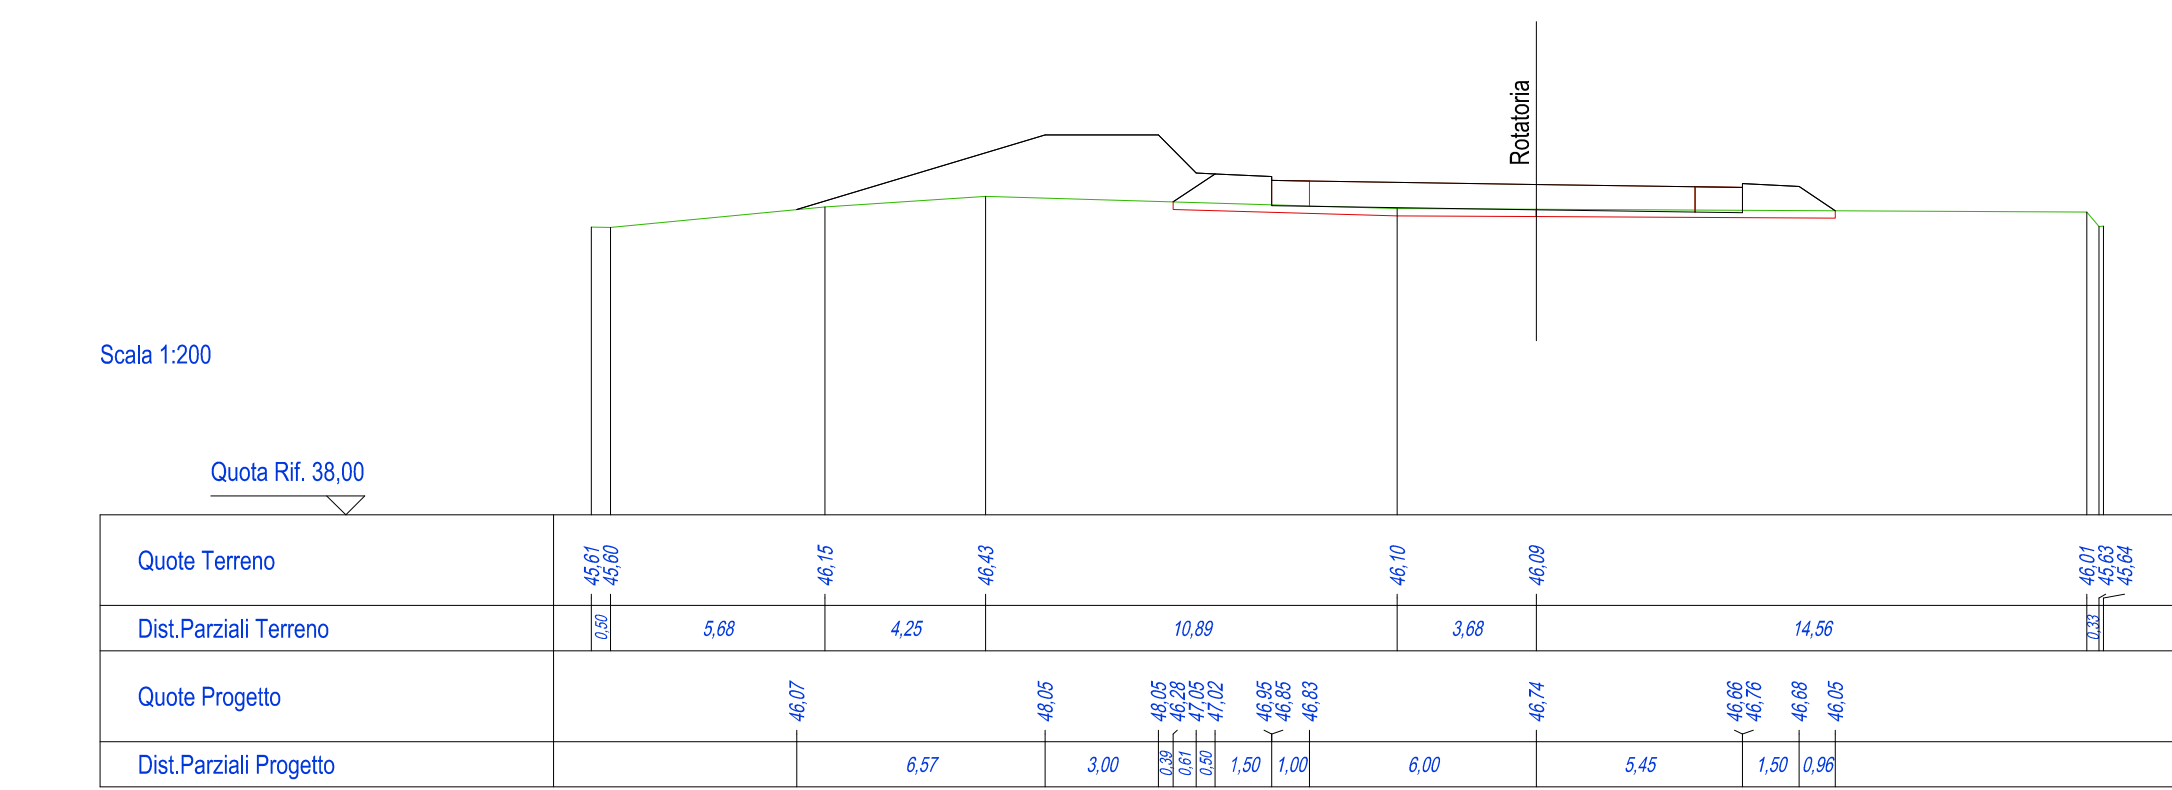


Anello Flottante

SEZ N. : 24
Quota Prog. : 46,68
Dist. Progr. : 0+191,61
Dist.Prec. : 9,86
Dist.Succ. : 19,21

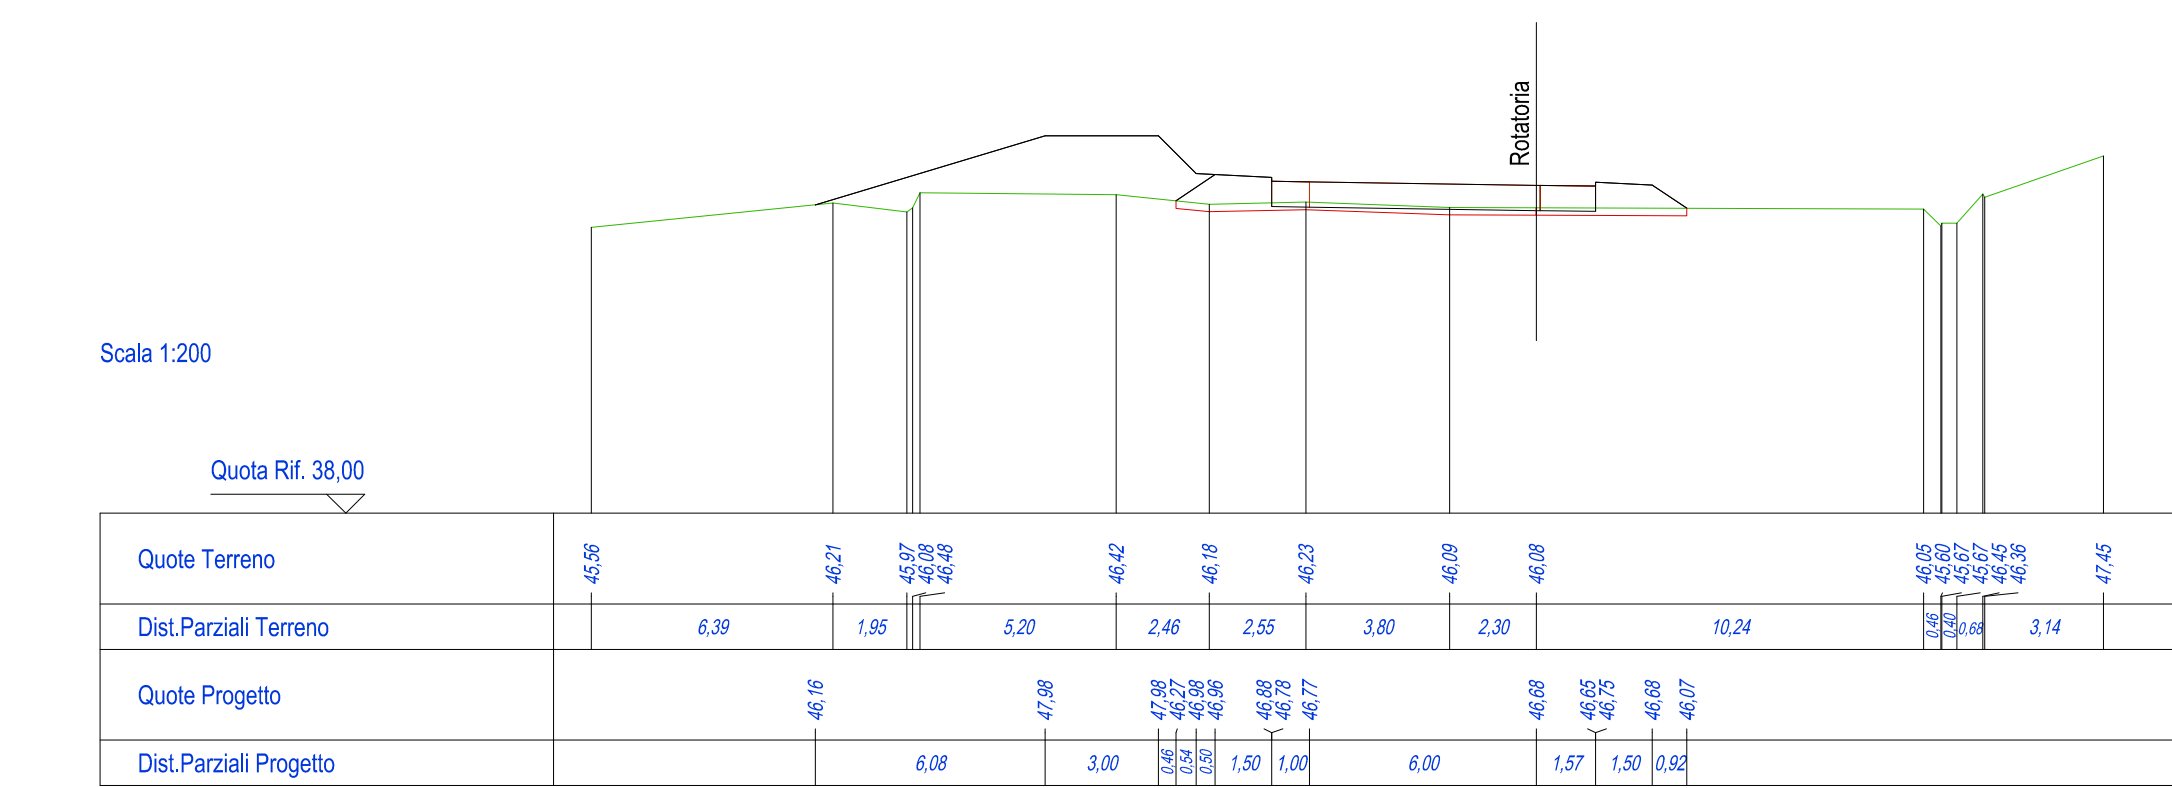

Anello Potassio

SEZ N. : 25t
Quota Prog. : 46,61
Dist. Progr. : 0+210,82
Dist.Prec. : 19,21

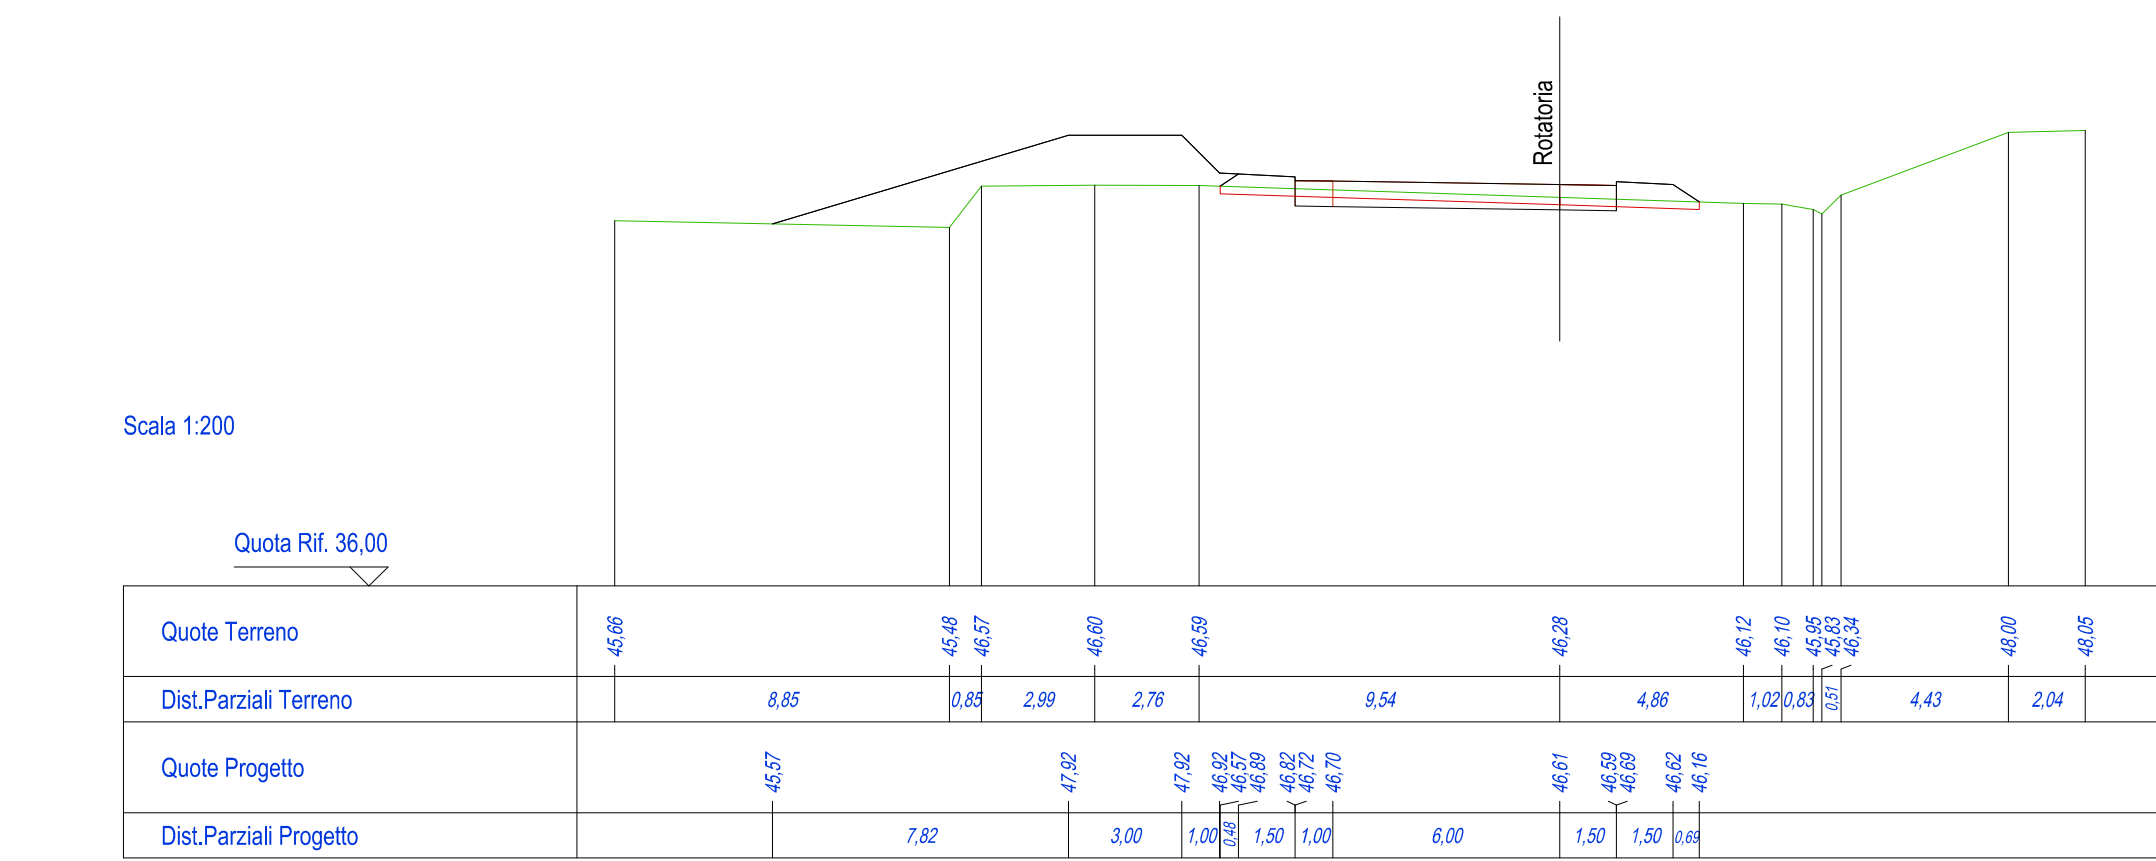

Anello Rotatorio

OPERE DI COMPLETAMENTO DELLA
VARIANTE SRT 429 "DI VAL D'ELSA"
TRATTO EMPOLI - CASTELFIORENTINO

PIU 13 - STRALCIO LOTTO V - PROGETTO
DI COMPLETAMENTO DI ROTATORIA
ALL'INTERSEZIONE CON LA VIA
SAMMINIAESE, IN COMUNE DI
CASTELFIORENTINO, LOCALITA' DOGANA

COMMISSARIO REGIONALE SRT 429:
Ing. Alessandro Annunziati

RESPONSABILE UNICO DEL PROCEDIMENTO
Ing. Alessandro Annunziati

PROGETTISTI:
Geom. Paolo Andreini
Ing. Iacopo Mazzoni

PROGETTISTA ATTIVITA' SPECIALISTICA

COLLABORATORI

ELABORATO:
Asse principale - Parte Stradale
SN 02 - Svincolo sulla S.P. SanMiniatese
Sezioni trasversali anello rotatoria TAV. 2/2

FORMATO	SCALA	N. ELABORATO
---	1:200	28-B
AGGIORNAMENTO ELAB. N. STD 282 DEL PROGETTO ESECUTIVO DELLA PERIZIA DI VARIANTE N.2 APPROVATA CON DET. DIR. N. 2367 DEL 21/12/2011, DELLA CITTA' METROPOLITANA, E SUCCESSIVE MODIFICHE.		

EMISSIONE:		22 - 03 - 2017	
CLASSIFICA PROTOCOLLO	DOCUMENTO	TAVOLA	REVISIONI
..................			

Rev.	Nome file	Descrizione	Data	Redatto	Controllato	Visa
***	***	***	***	***	***	***

Il presente documento, elaborato dal Commissario Regionale SRT 429, non essere riprodotto o comunicato a terzi senza preventiva autorizzazione scritta.