
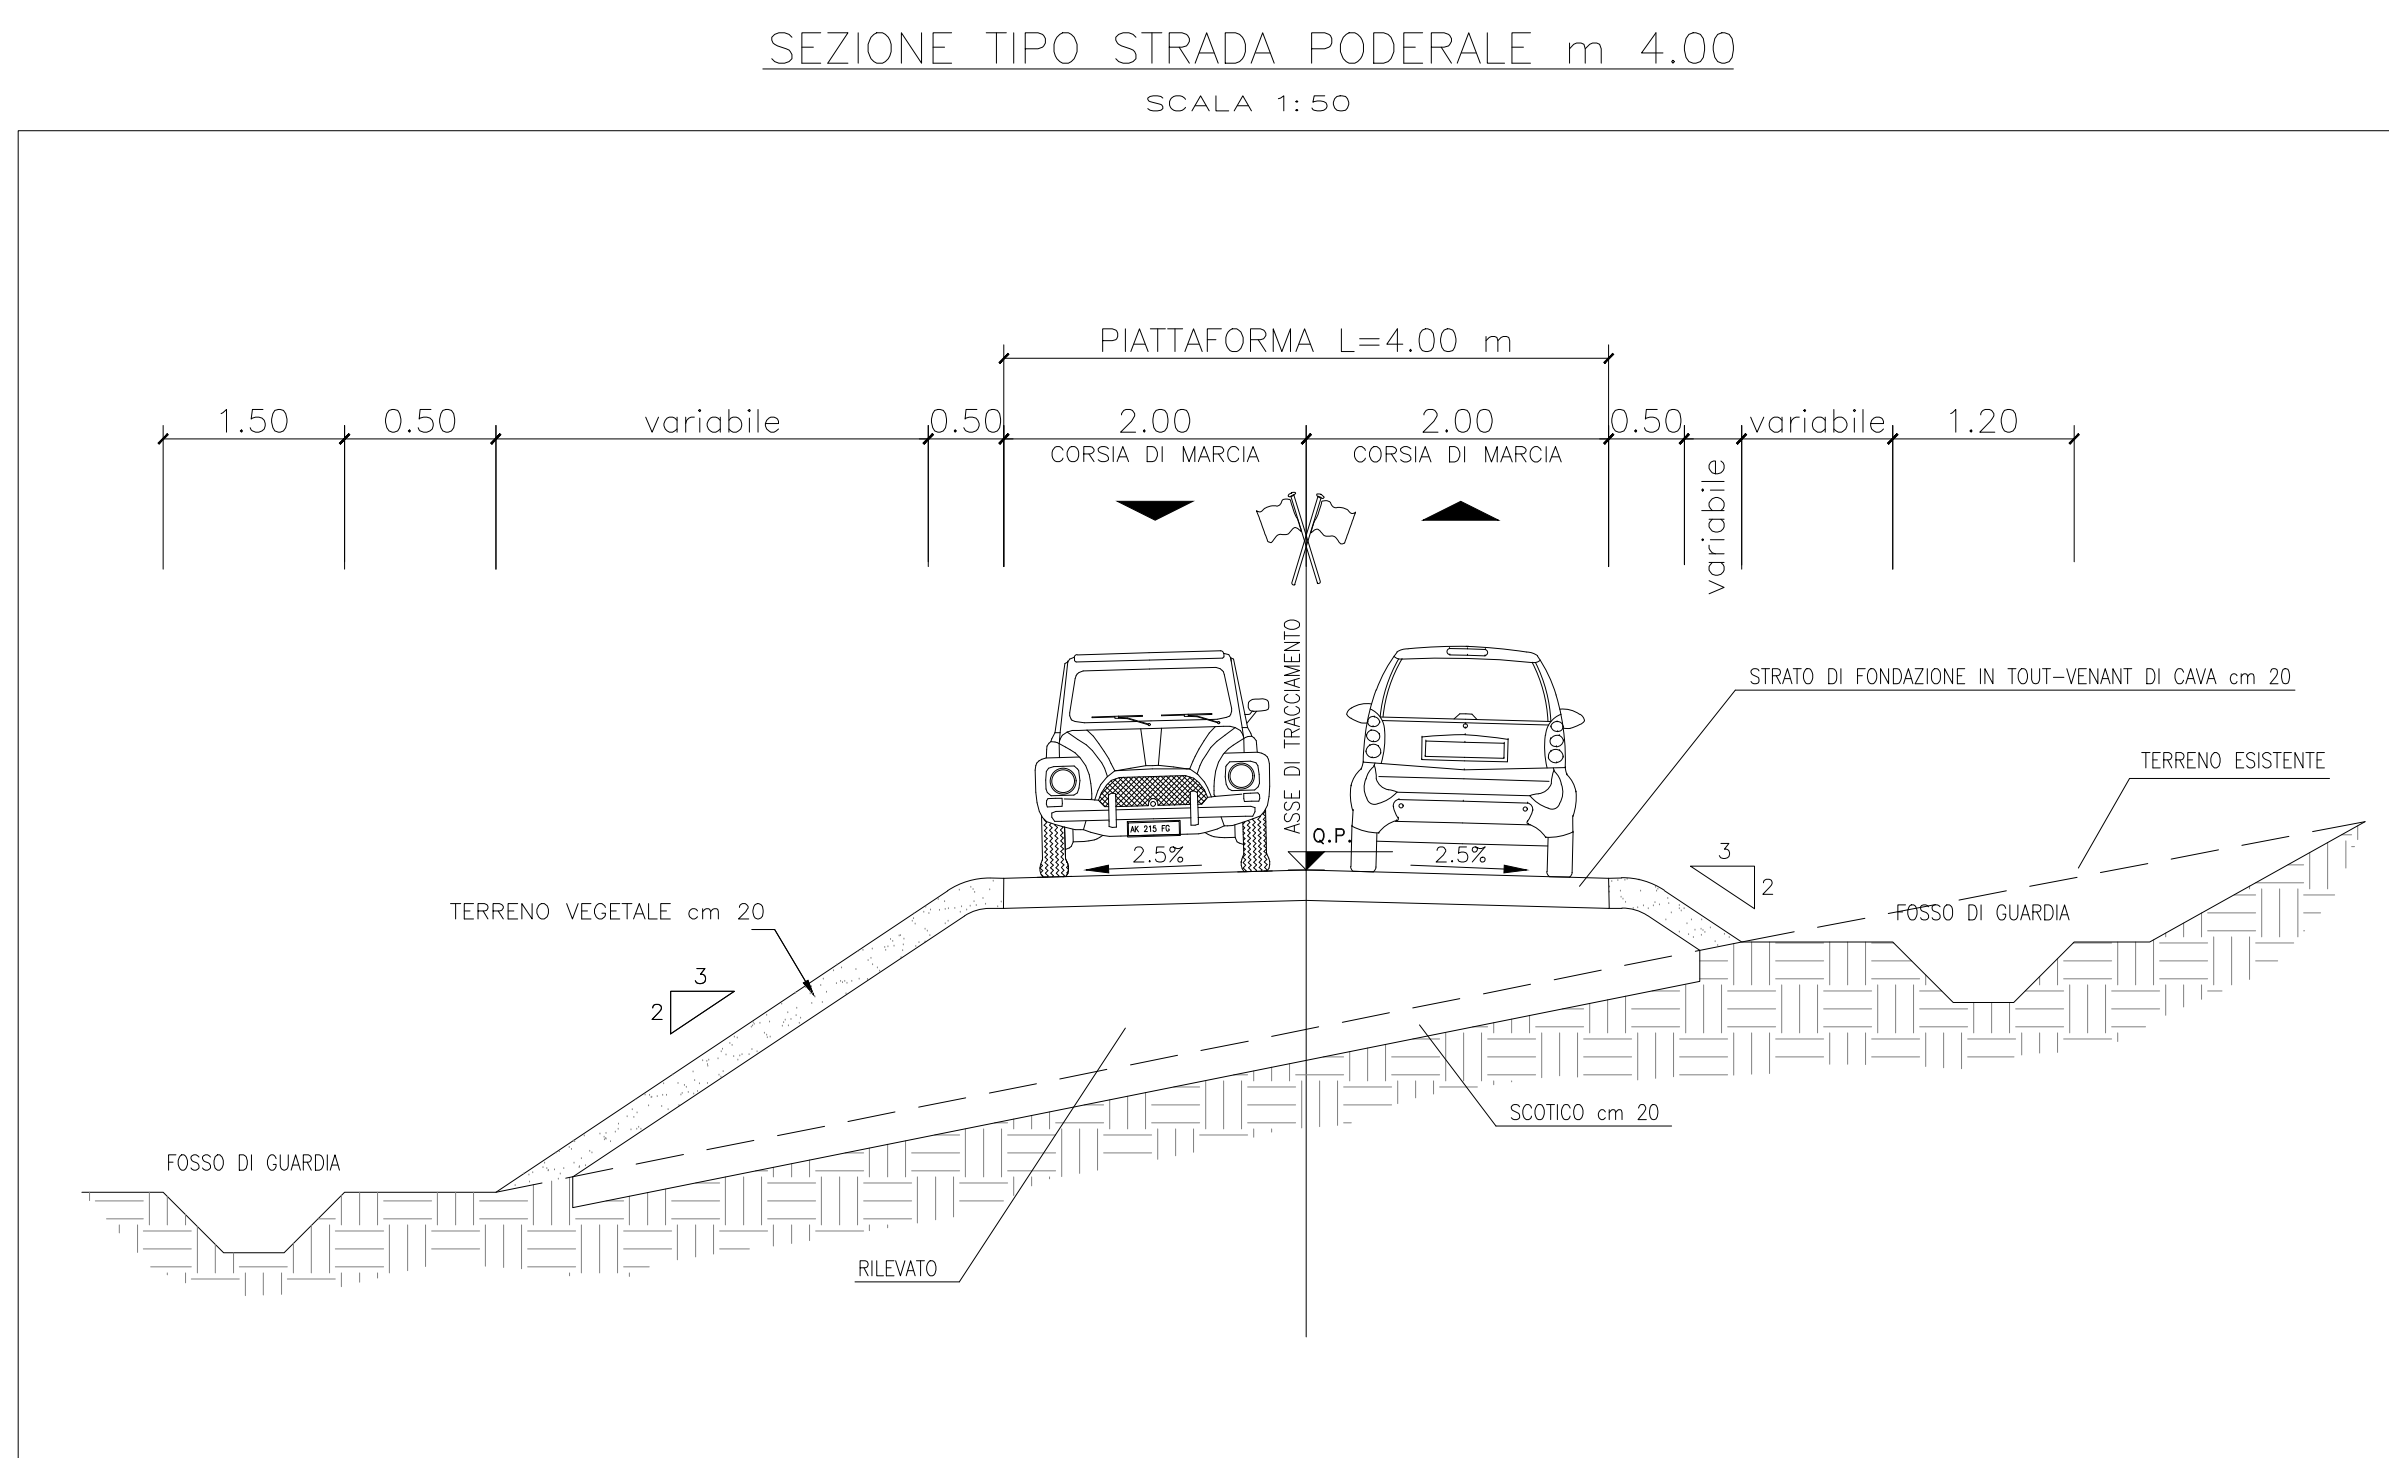
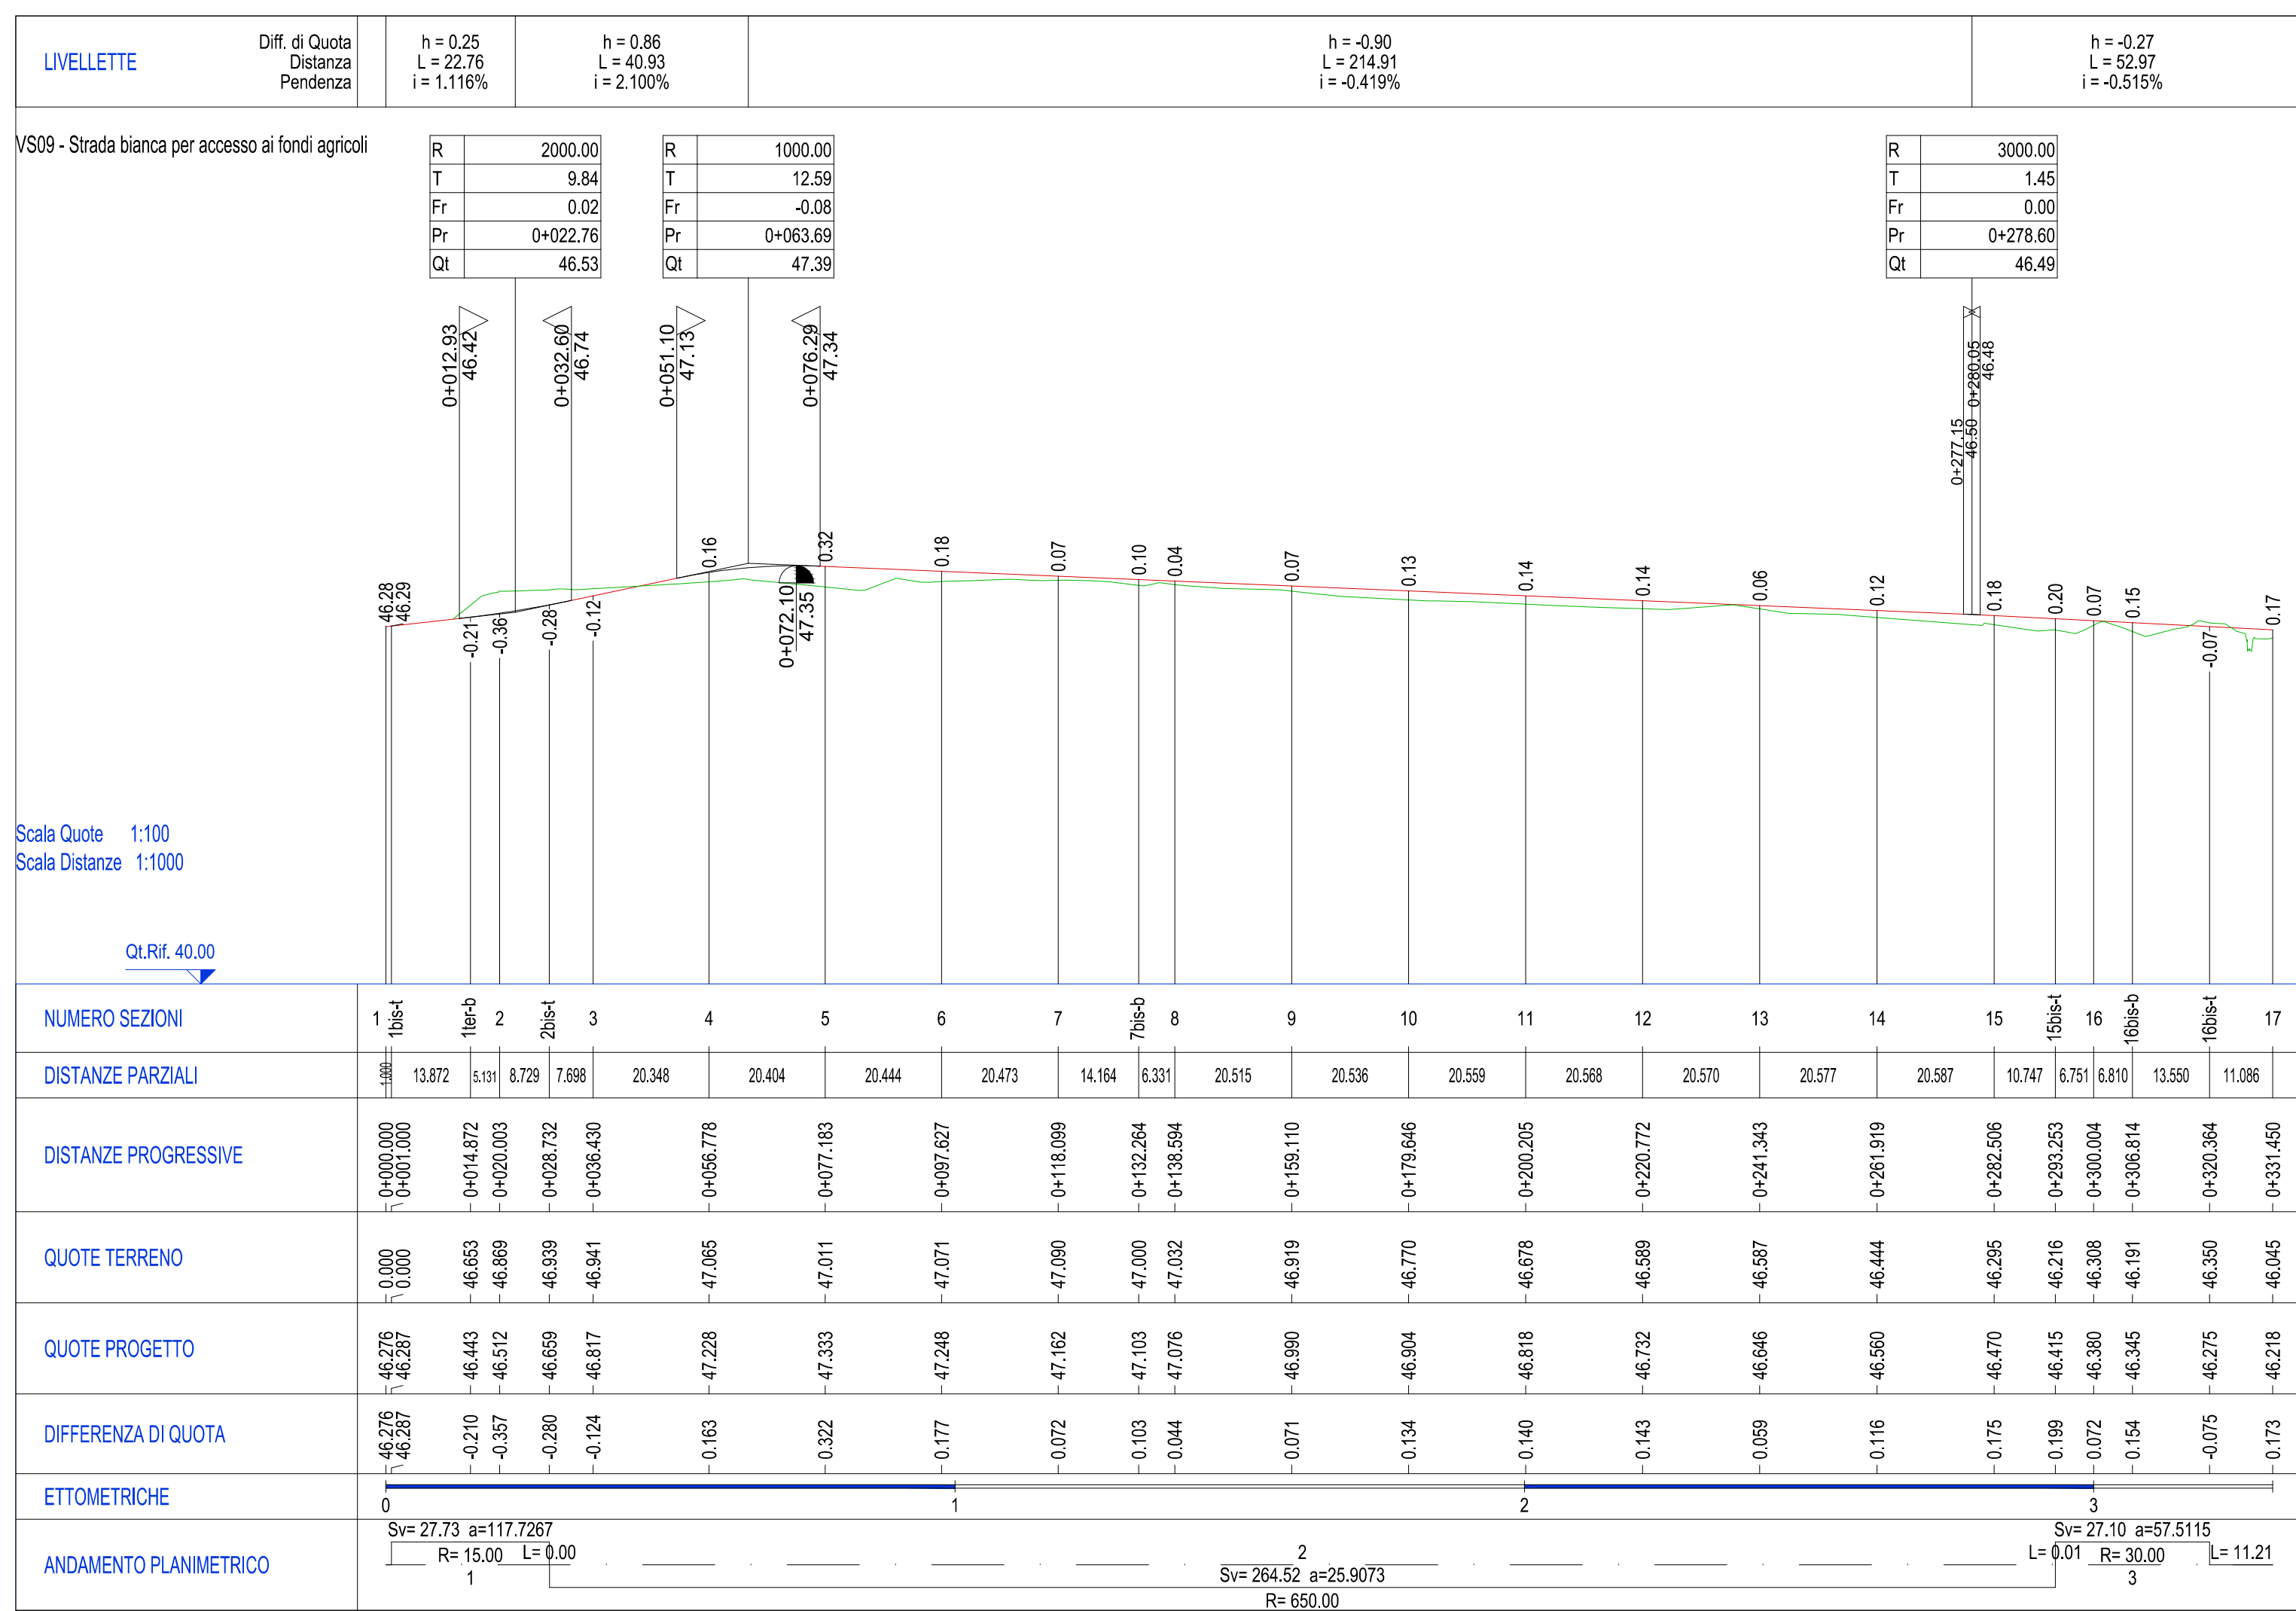


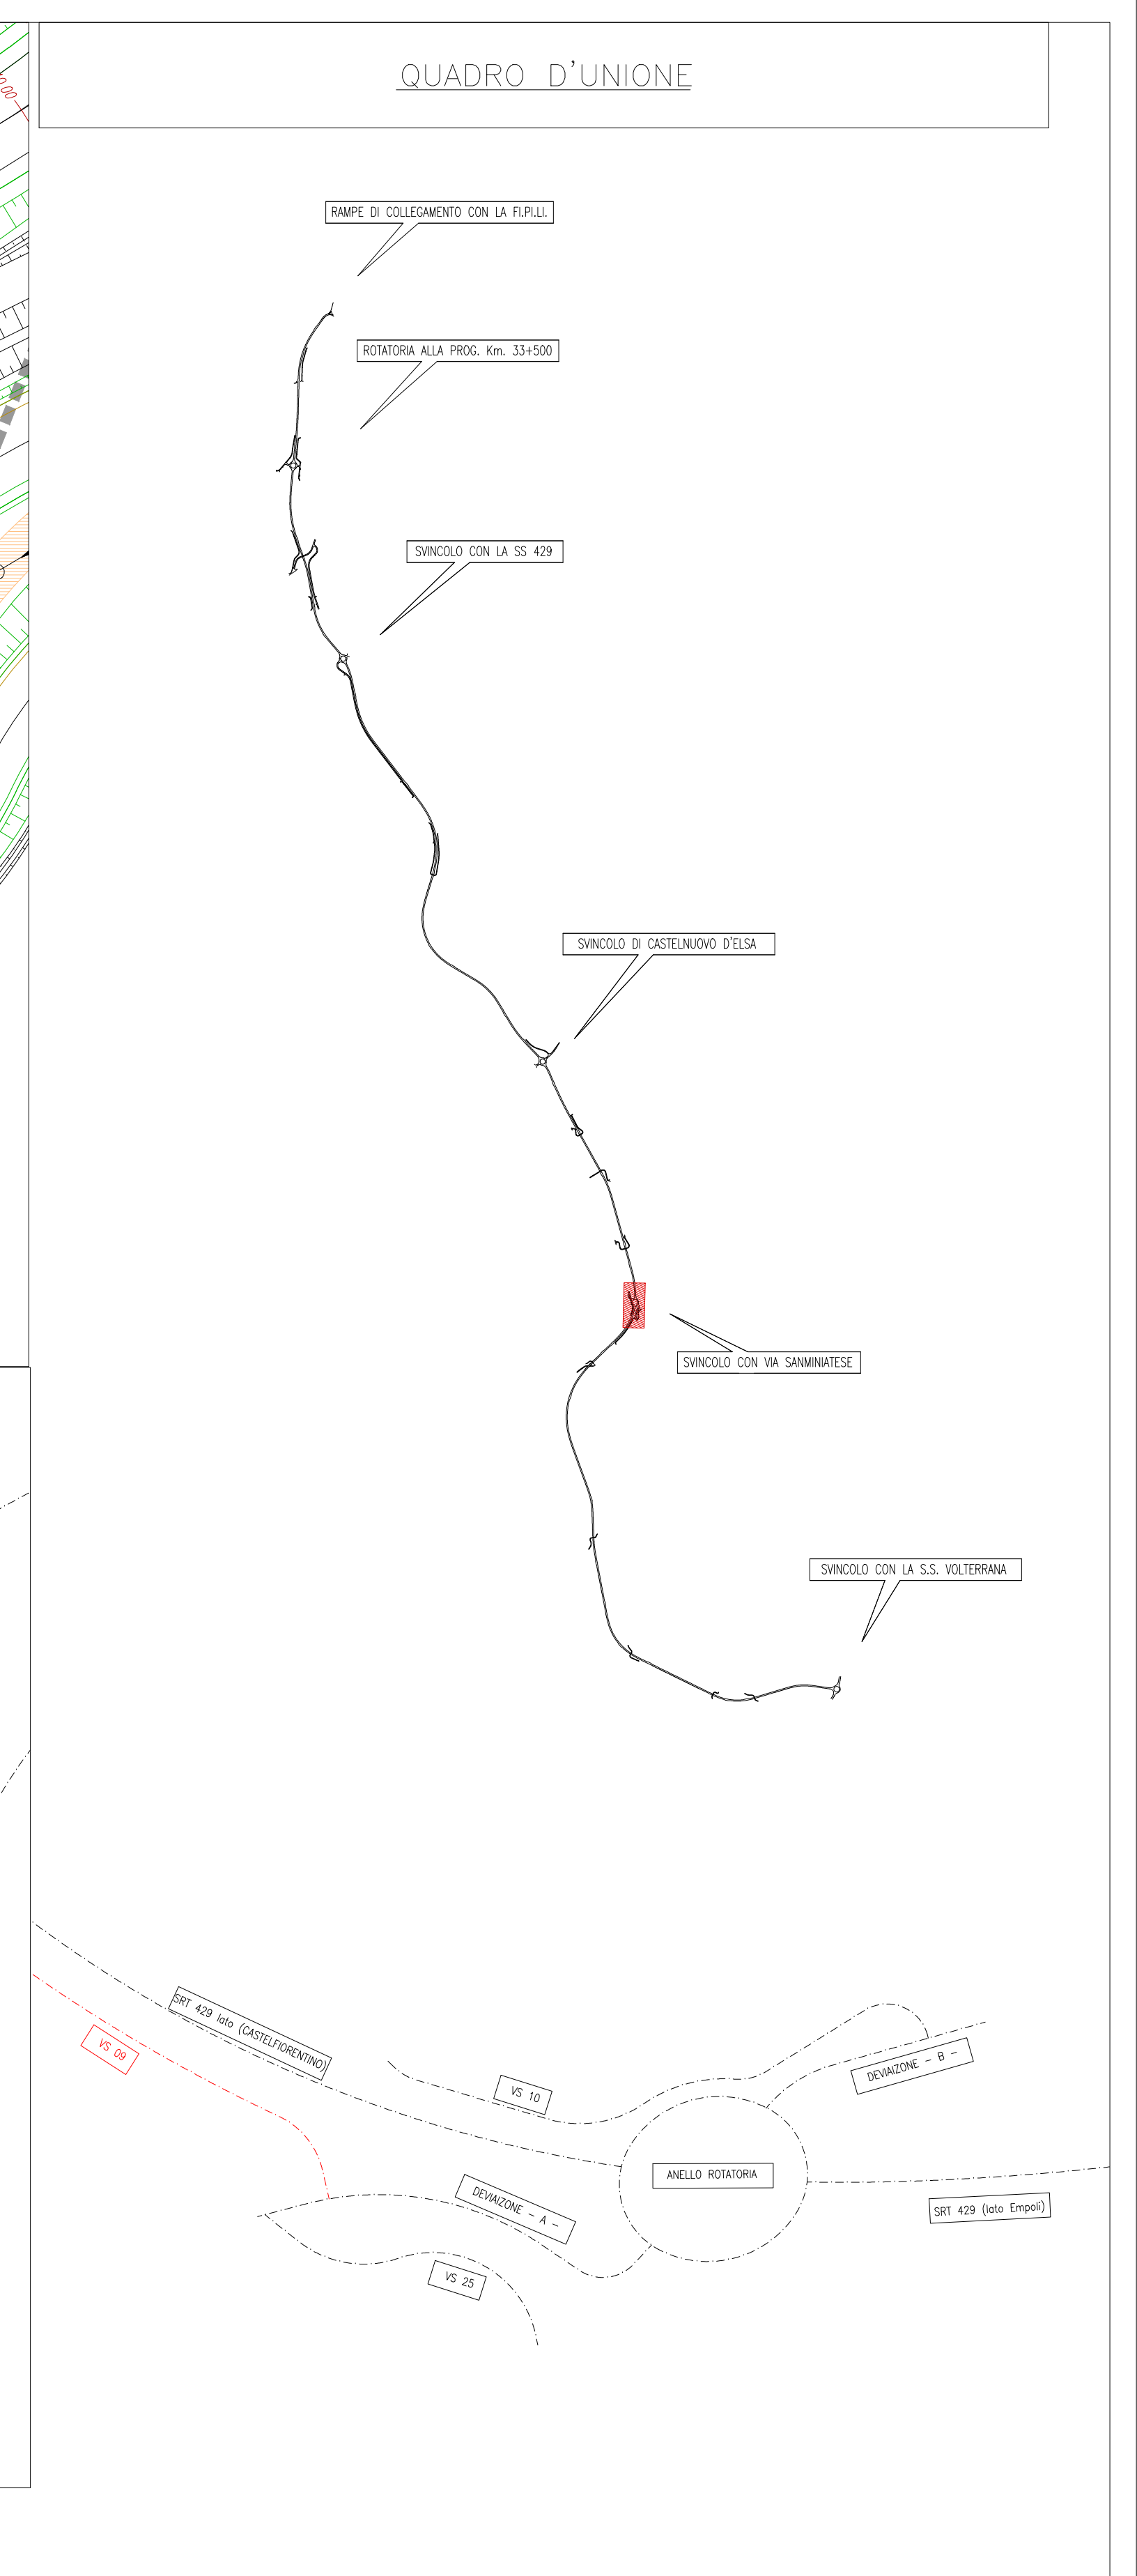

REGIONE TOSCANA

FIRENZE
CITTÀ DI FIRENZE

PRATO
CITTA' DI PRATO

AREZZO
CITTA' DI AREZZO

LIVORNO
CITTA' DI LIVORNO

GROSSETO
CITTA' DI GROSSETO

MASSA MARITTIMA
CITTA' DI MASSA MARITTIMA

COMMISSARIO REGIONALE SRT 429 "DI VAL D'ELSA"

OPERE DI COMPLETAMENTO DELLA
VARIANTE SRP 429 "DI VAL D'ELSA"
TRATTO EMPOLI - CASTELFIORENTINO

PIU' 13 - STRALCIO LOTTO V - PROGETTO
DI COMPLETAMENTO DI ROTATORIA
ALL'INTERSEZIONE CON LA VIA
SAMMINIATESE, IN COMUNE DI
CASTELFIORENTINO, LOCALITA' DOGANA

COMMISSARIO REGIONALE SRT 429:
Ing. Alessandro Annunziati

RESPONSABILE UNICO DEL PROCEDIMENTO:
Ing. Alessandro Annunziati

PROGETTISTI:
Geom. Paolo Andreini
Ing. Iacopo Mazzoni

PROGETTISTA ATTIVITA' SPECIALISTICA:

COLLABORATORI:

ELABORATO:		
Viabilità Minori		
VS 09 - Riposizionamento viabilità		
Planimetria di progetto e tracciamento, profilo longitudinale e sezione tipo		
FORMATO	SCALA	N. ELABORATO
---	1:500	32
AGGIORNAMENTO ELAB. N. 31D 340 e 341 DEL PROGETTO ESECUTIVO ALLA PERCELA DI VARIANTE N.2 APPROVATA CON DET. DIR. N. 2367 DEL 12/01/2011, DELLA CITTA' METROPOLITANA, E SUCCESSIVE MODIFICHE.		

[illegible]

Il presente documento, elaborato dal Commissario Regionale SRT 429, non può essere riprodotto o comunicato a terzi senza preventiva autorizzazione scritta.