
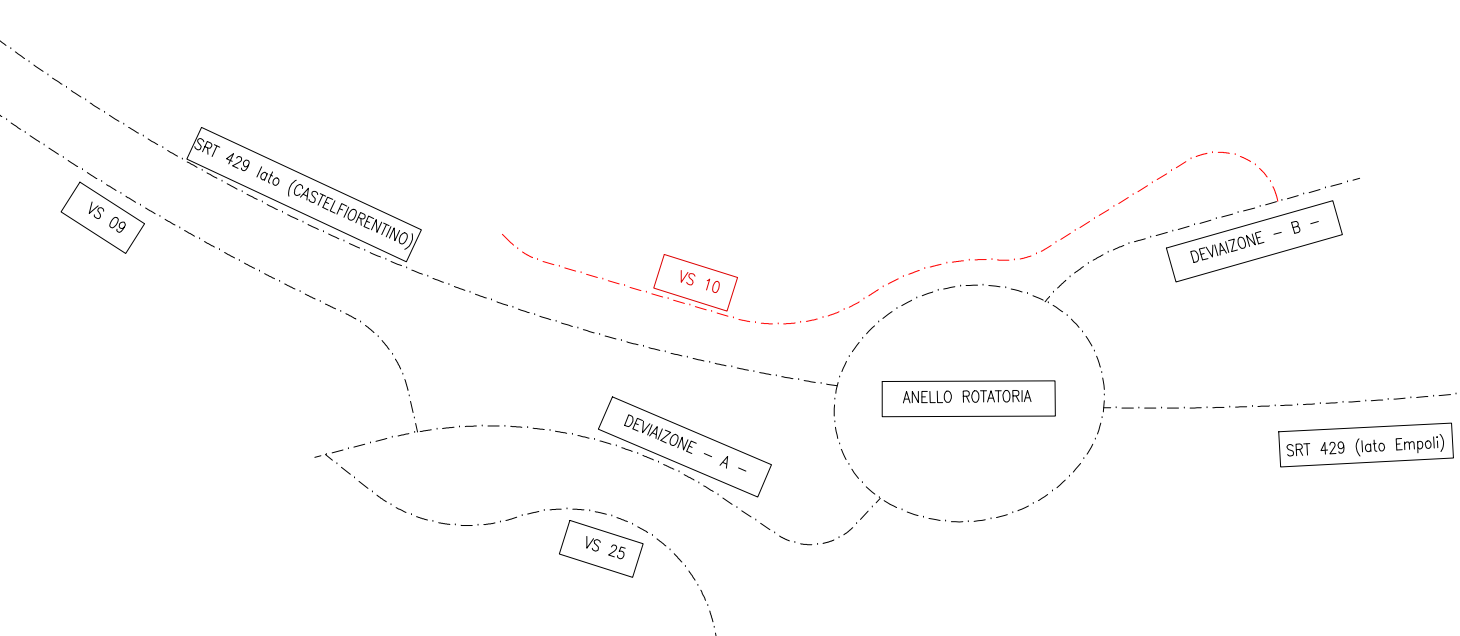
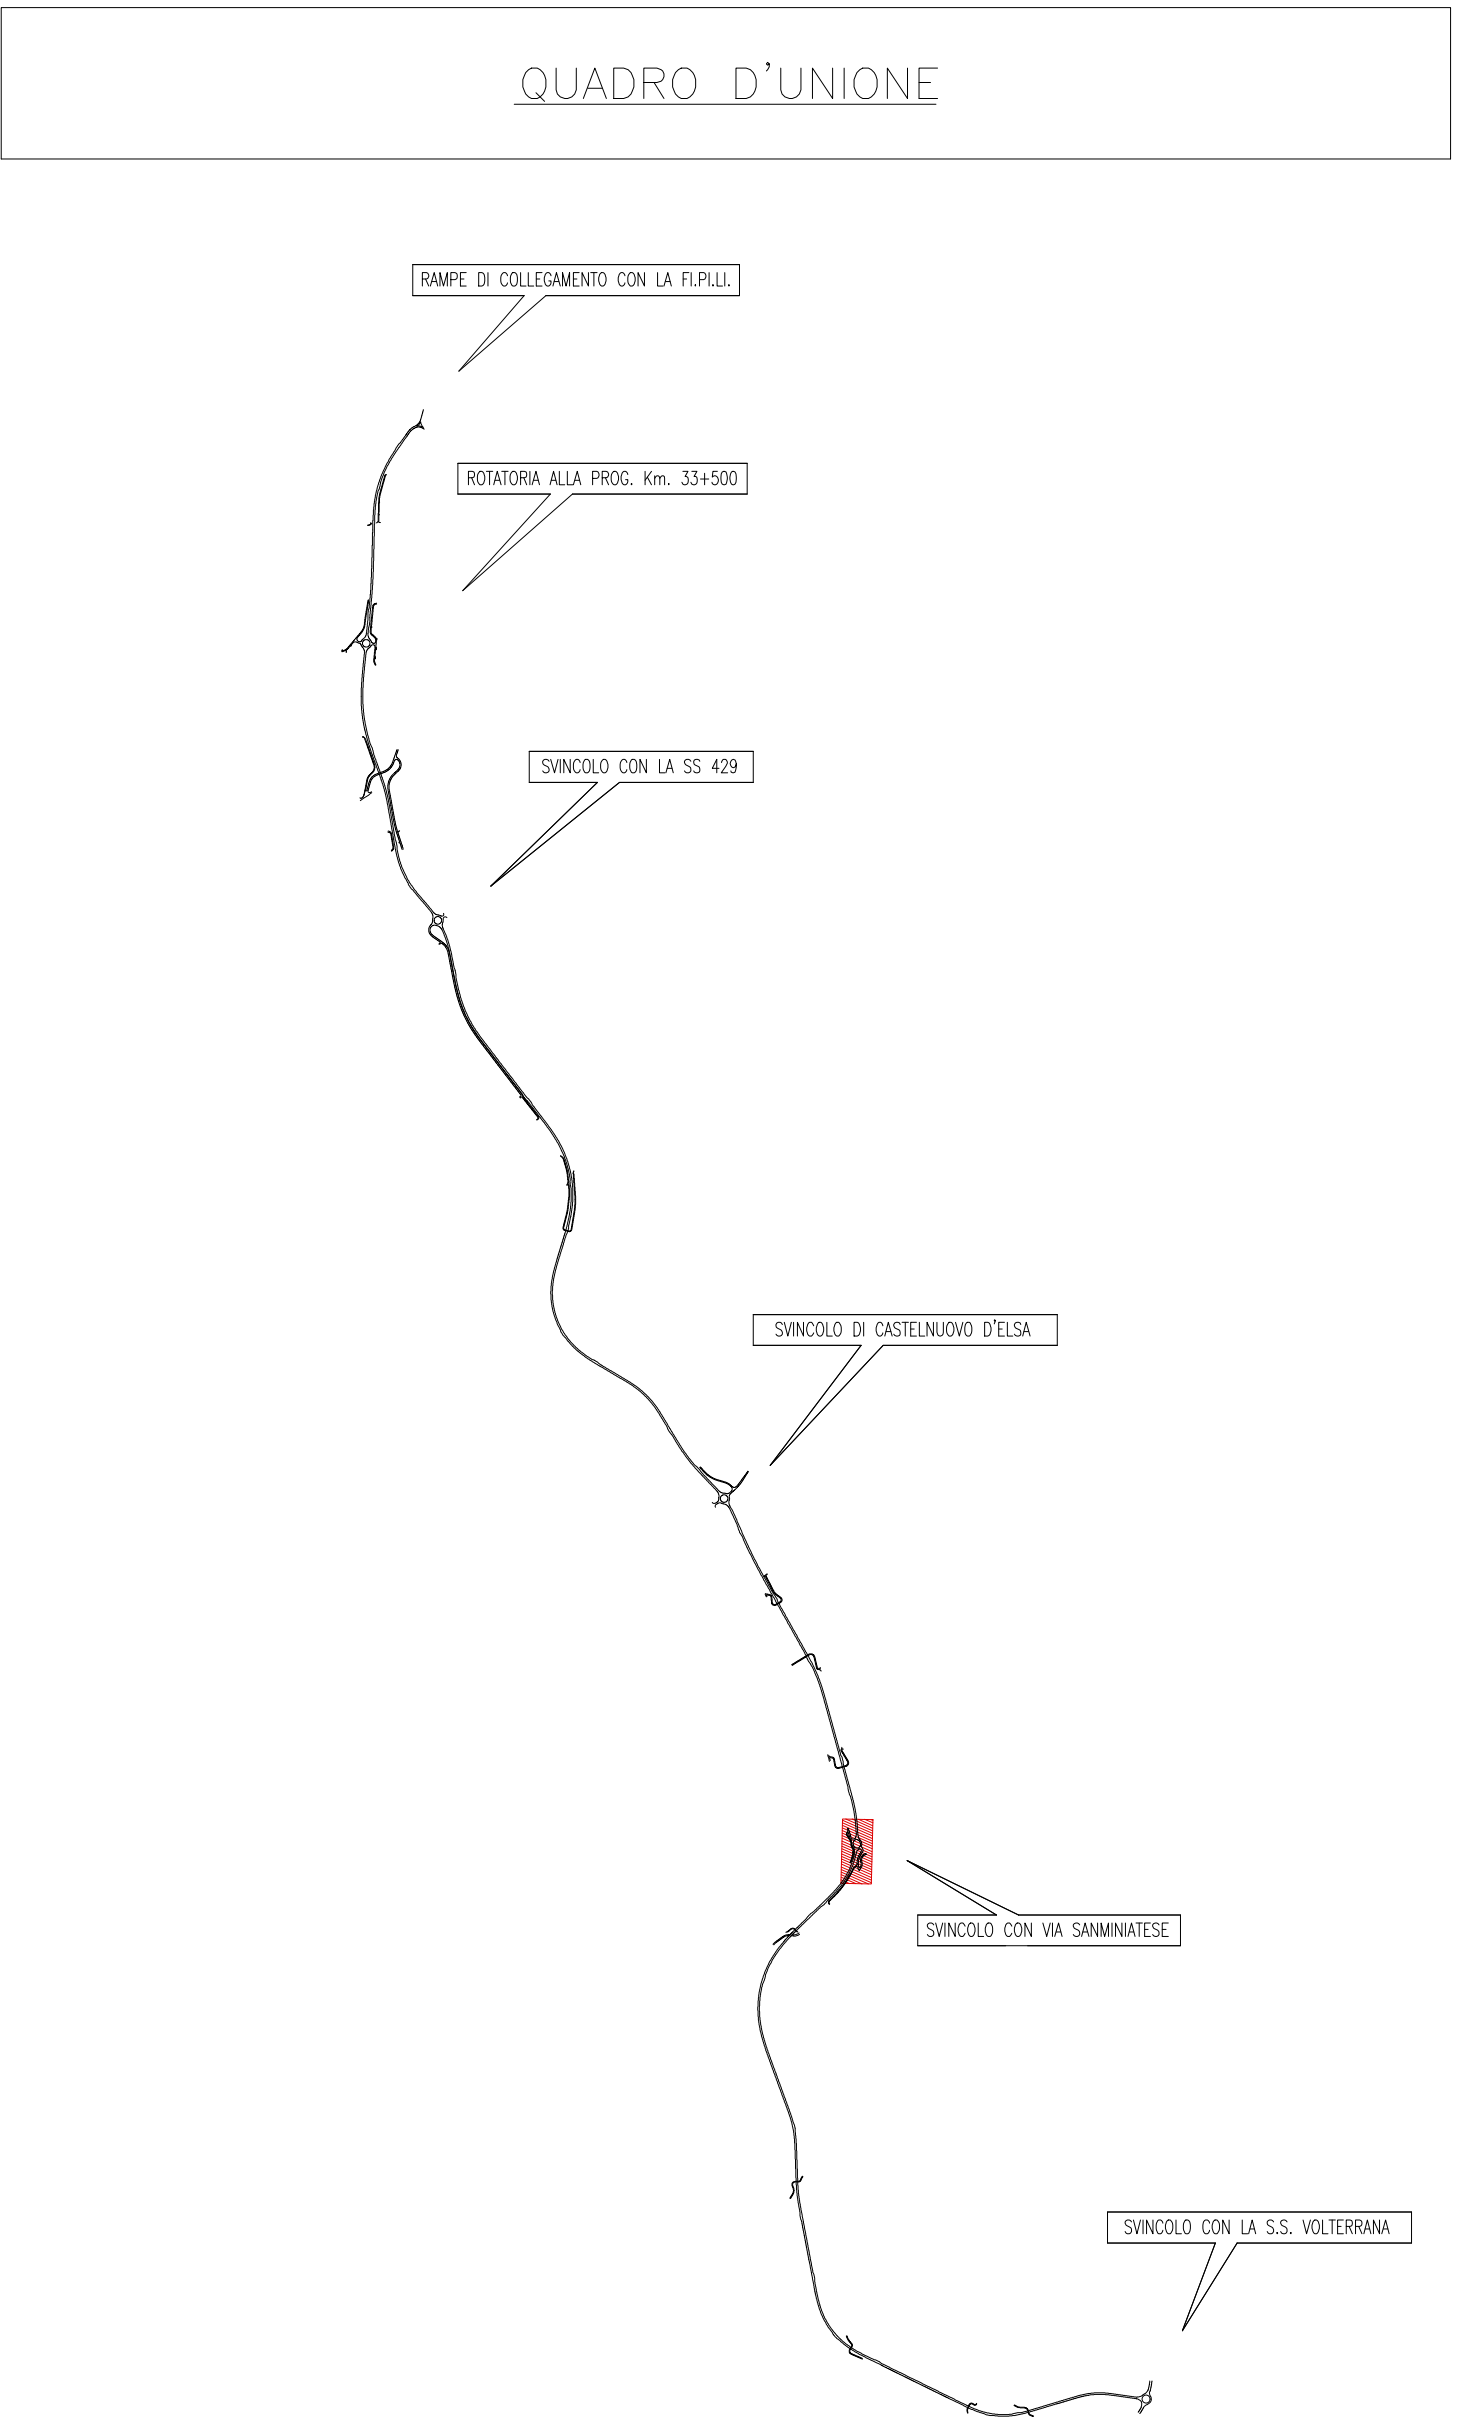
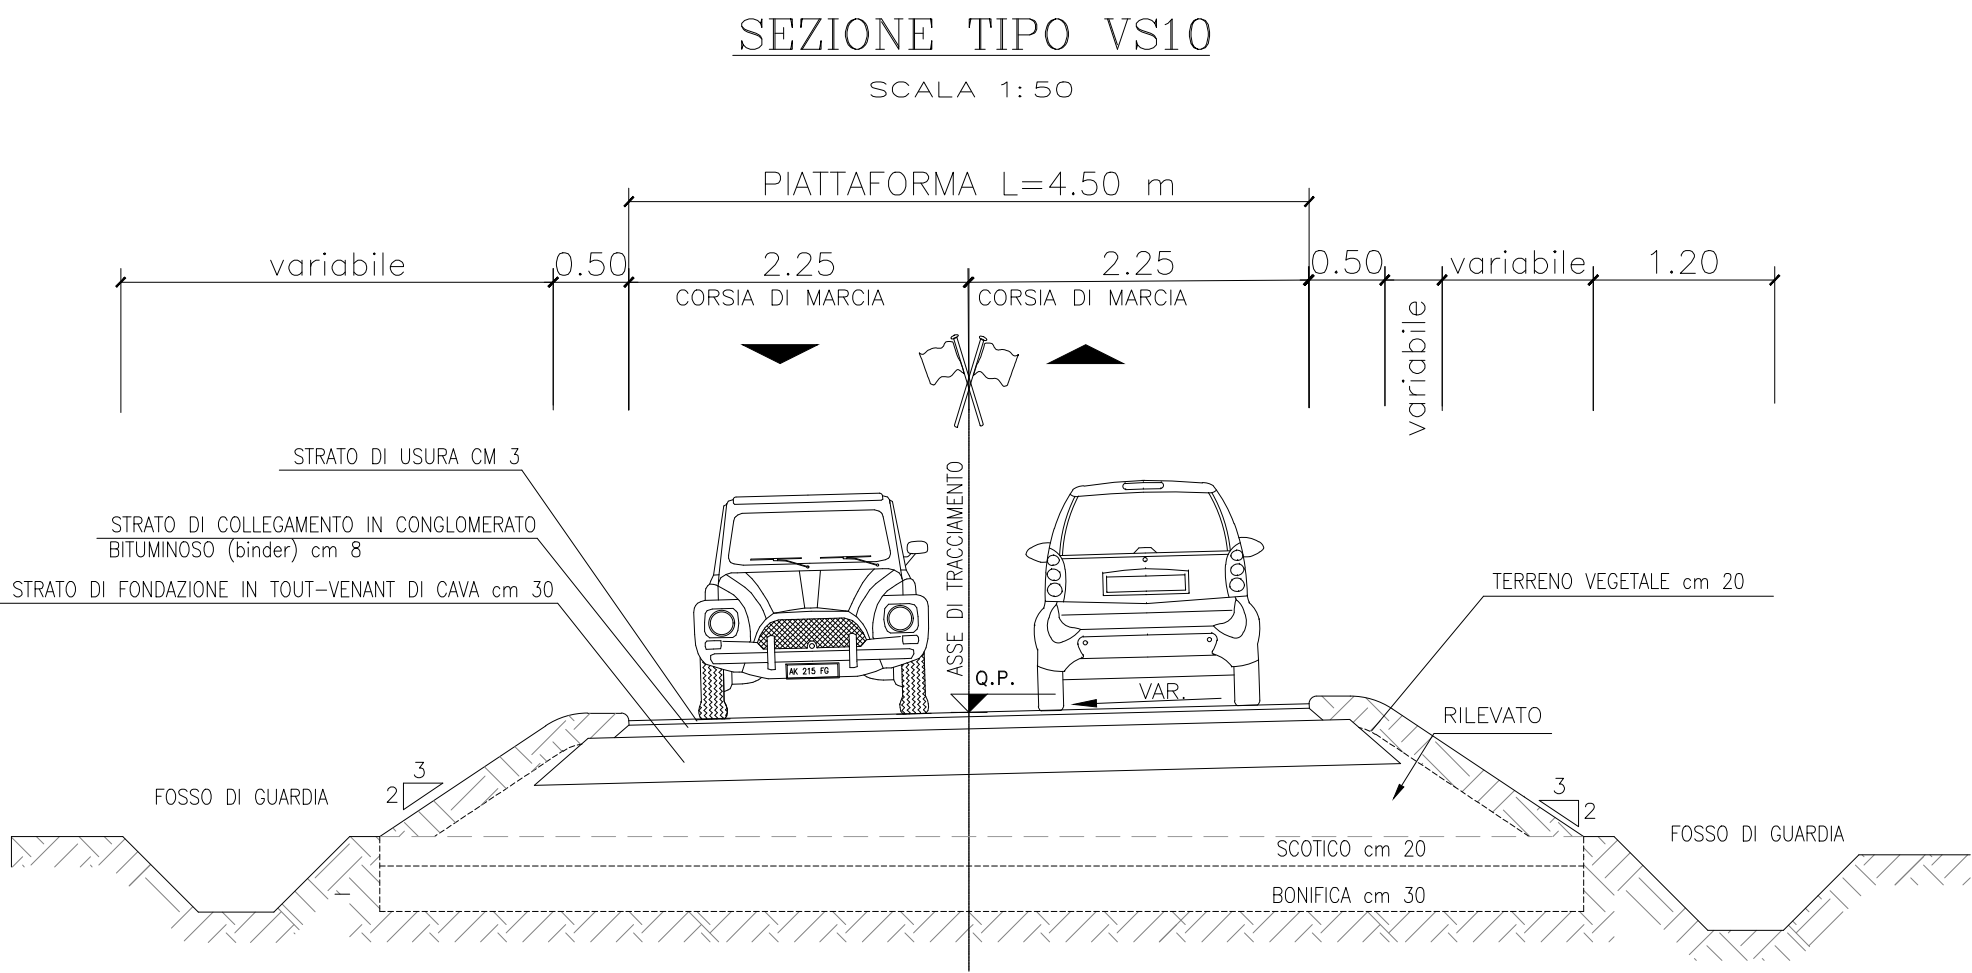
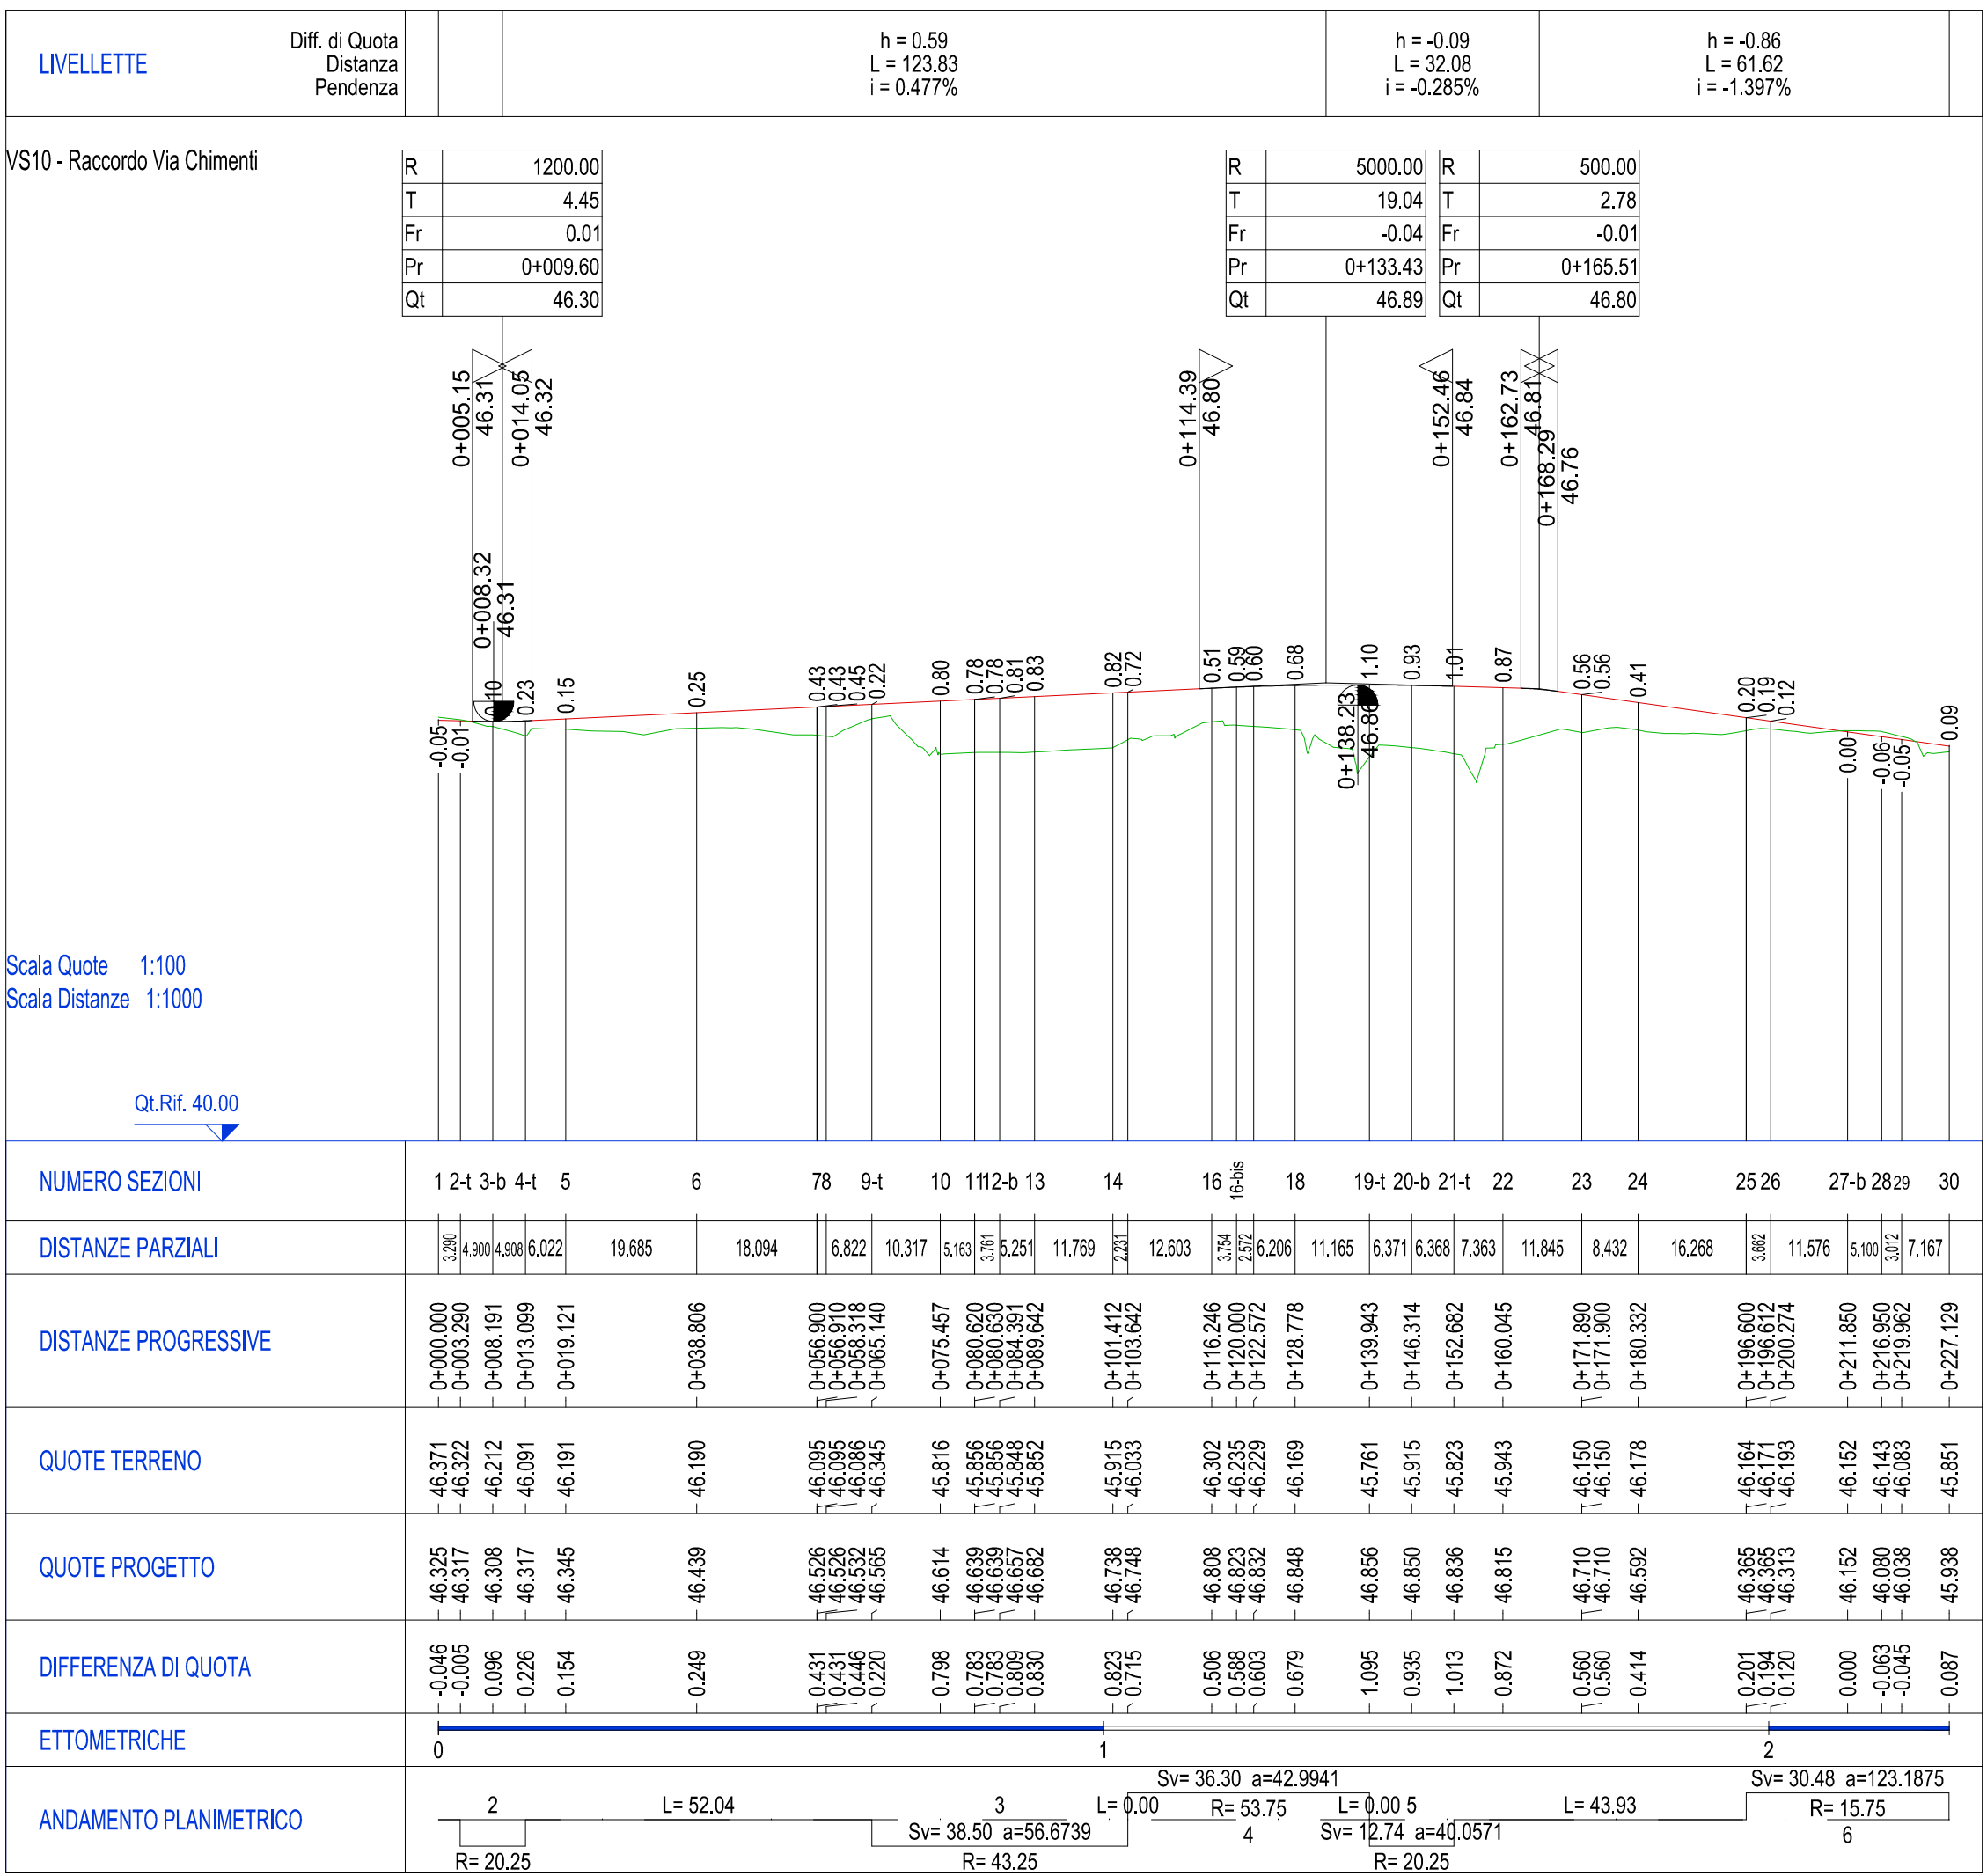
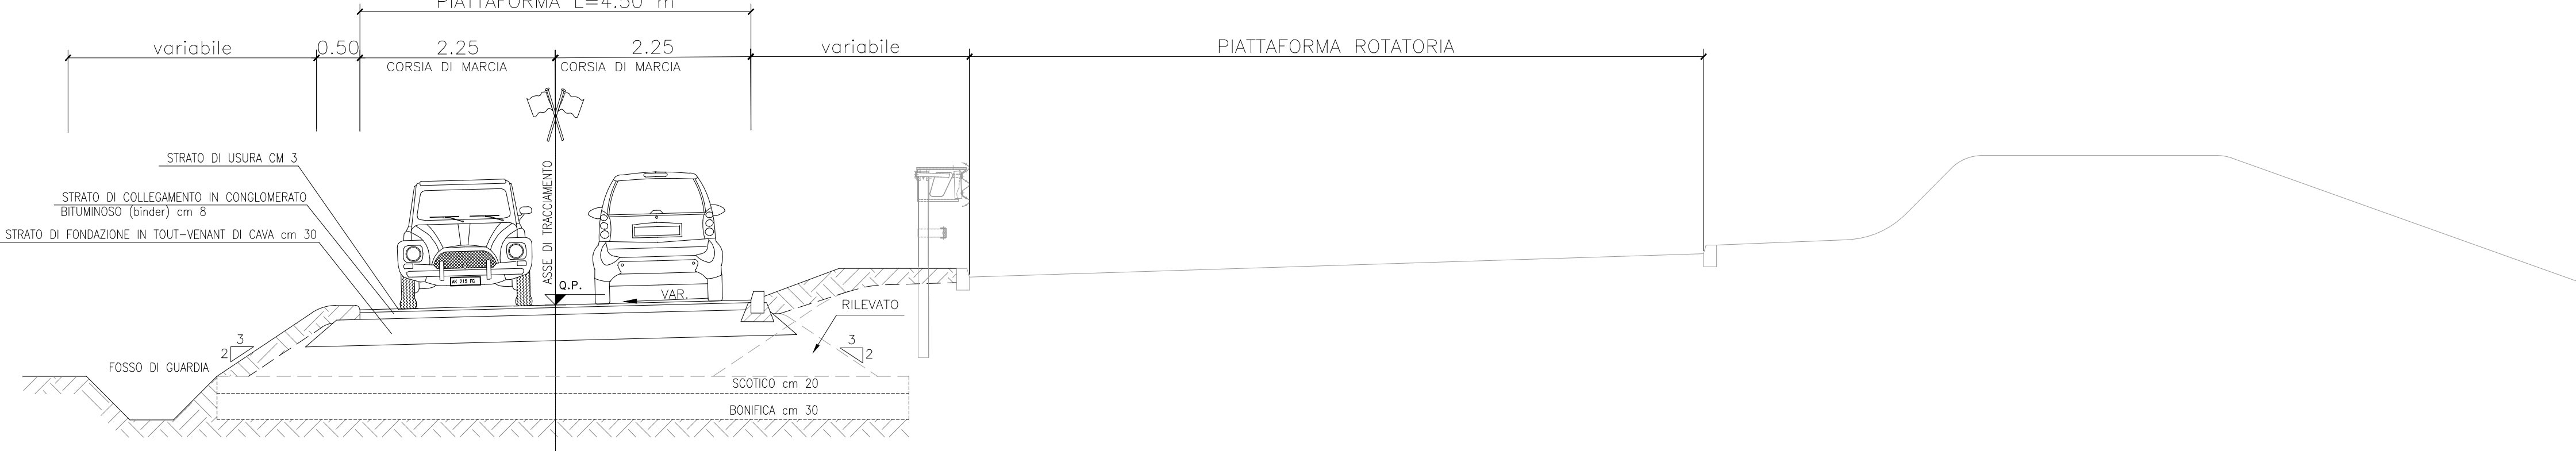
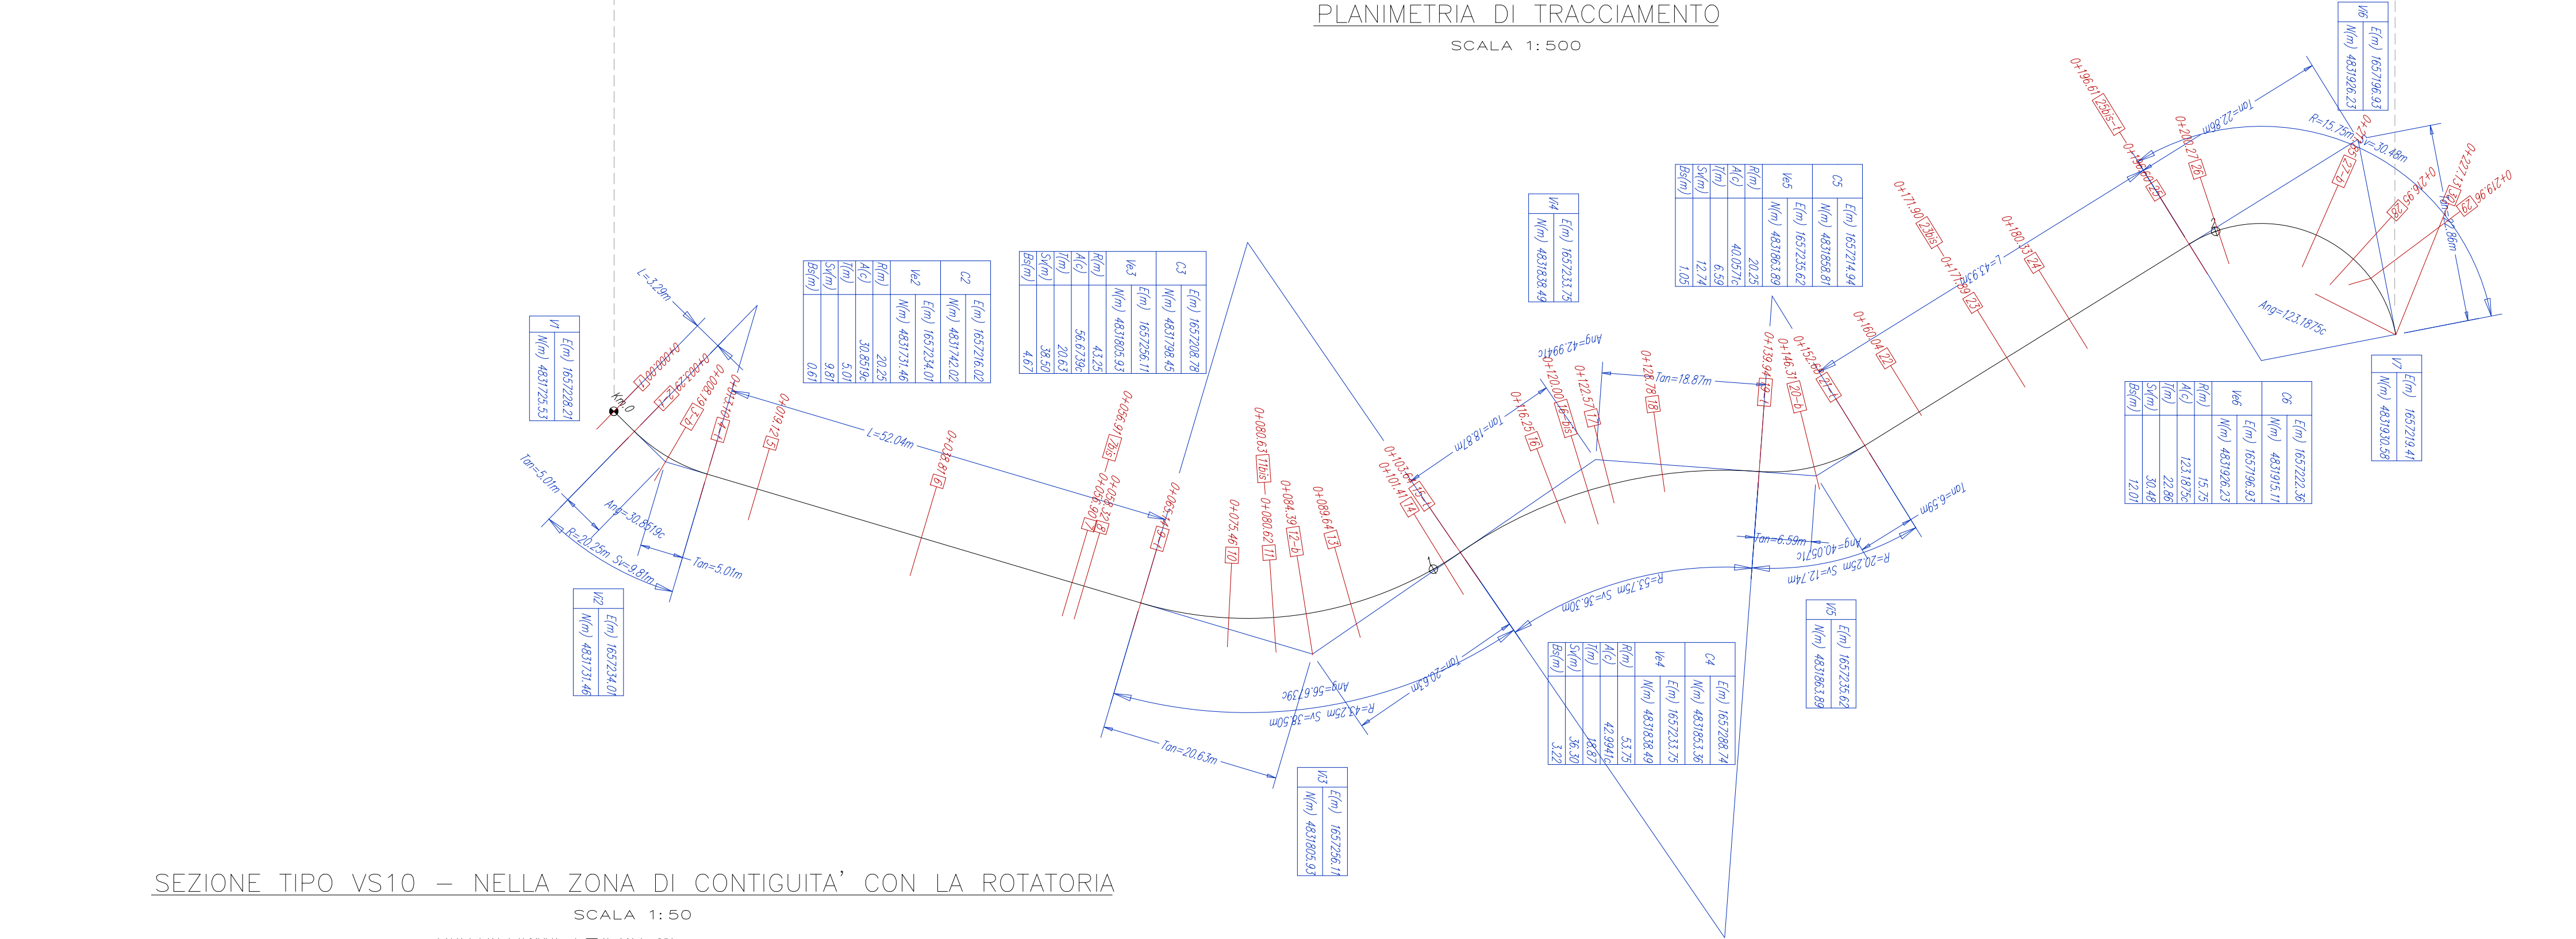


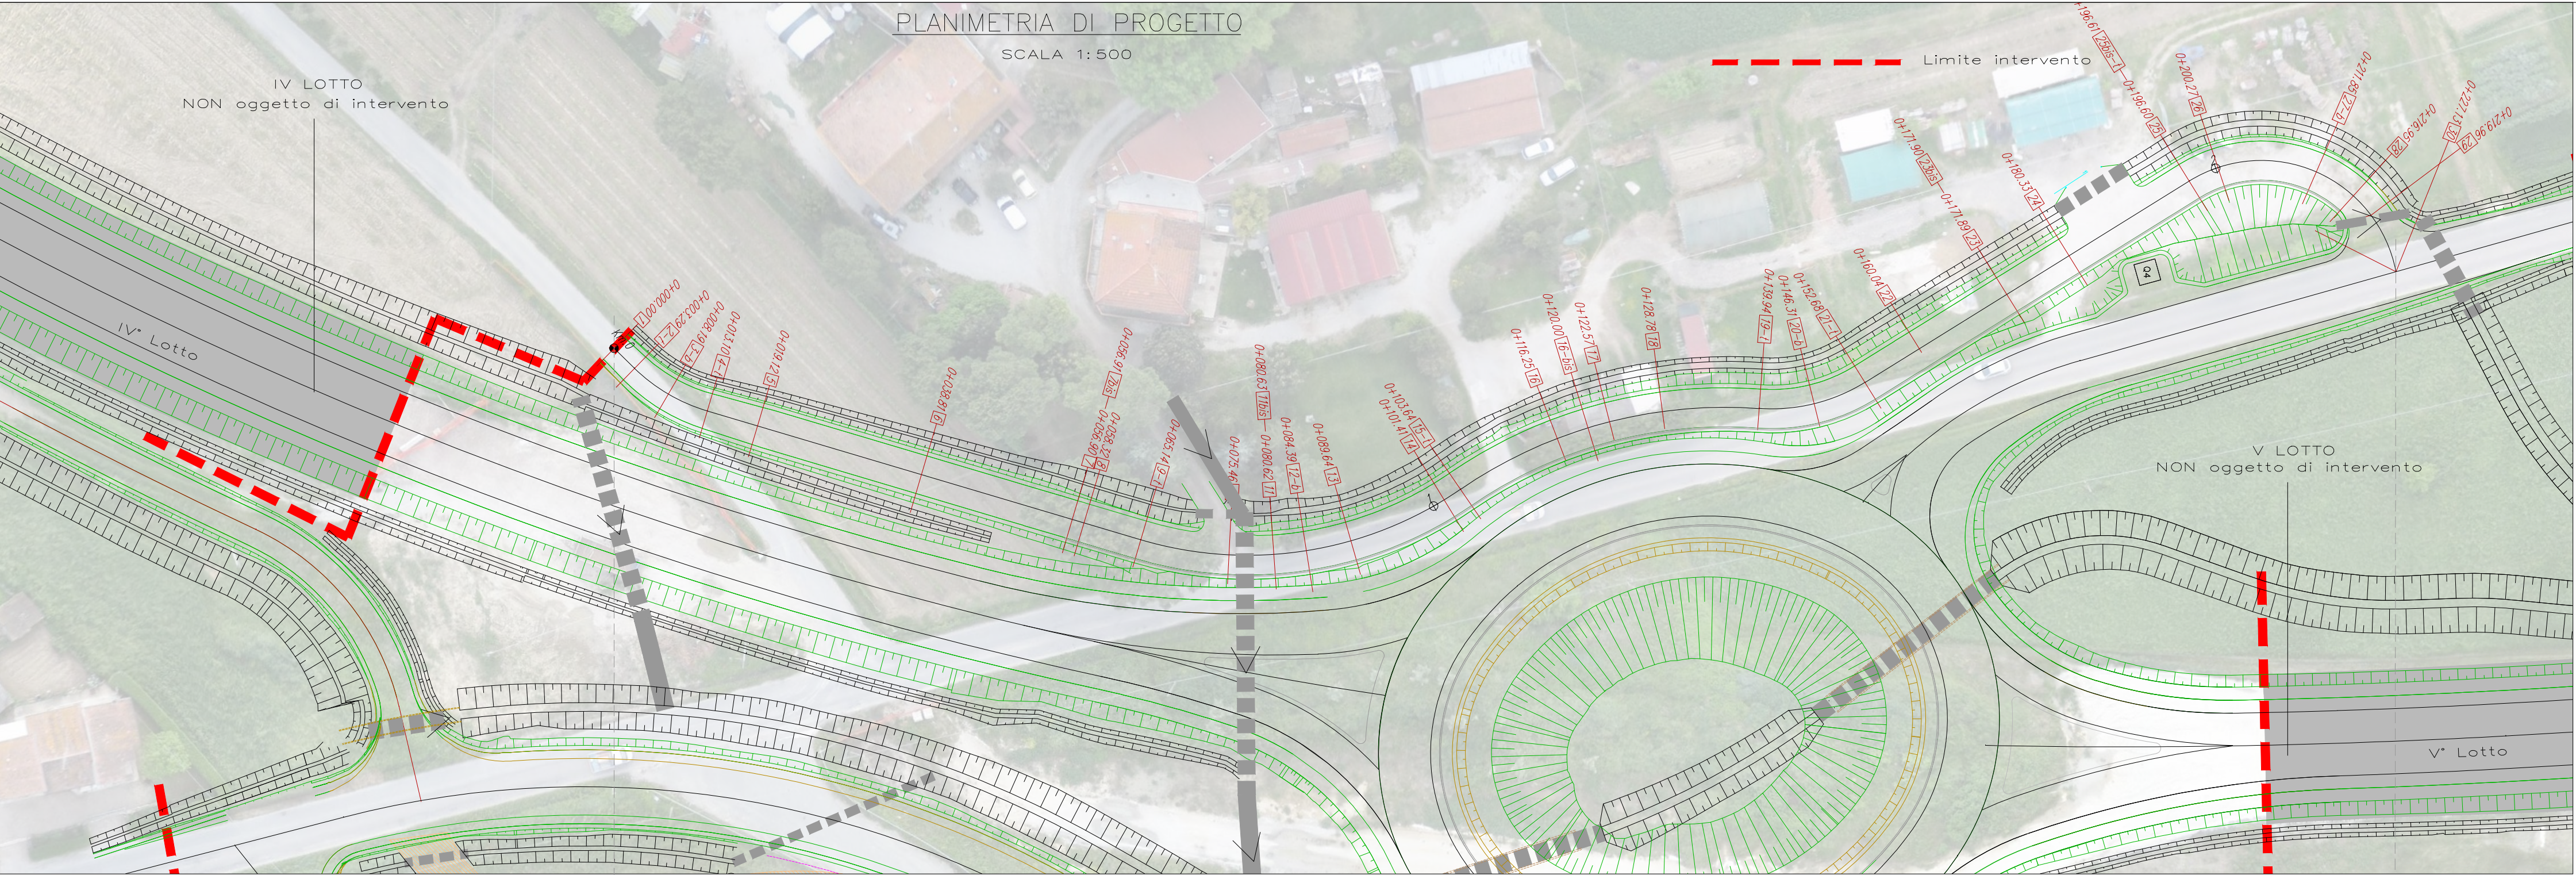

REGIONE TOSCANA

COMMISSARIO REGIONALE SRT 429 "DI VAL D'ELSA"

OPERE DI COMPLETAMENTO DELLA
VARIANTE SRT 429 "DI VAL D'ELSA"
TRATTO EMPOLI - CASTELFIORENTINO

PIU 13 - STRALCIO LOTTO V - PROGETTO
DI COMPLETAMENTO DI ROTATORIA
ALL'INTERSEZIONE CON LA VIA
SAMMINIATESE, IN COMUNE DI
CASTELFIORENTINO, LOCALITA' DOGANA

COMMISSARIO REGIONALE SRT 429:
Ing. Alessandro Annunziati

RESPONSABILE UNICO DEL PROCEDIMENTO:
Ing. Alessandro Annunziati

PROGETTISTI:
Geom. Paolo Andreini
Ing. Iacopo Mazzoni

PROGETTISTA ATTIVITA' SPECIALISTICA:

COLLABORATORI:

ELABORATO:
Viabilità Minori
VS 10 - Riposizionamento viabilità
Planimetria di progetto, tracciamento, profilo longitudinale, sezione tipo

FORMATO	N. ELABORATO
---	34

AGGIORNAMENTO ELAB. N. 345 DEL PROGETTO ESECUTIVO DELLA
PERIZIA DI VARIANTE N.2 APPROVATA CON DET. DIR. N. 2367 DEL 21/12/2011
DELLA CITTÀ METROPOLITANA E SUCCESSIVE MODIFICHE.

EMISSIONE: 22 - 03- 2017

CLASSIFICA PROTOCOLLO	DOCUMENTO	TAVOLA	REVISIONI	FASE
--	--	--	--	--

Rev.	Nome file	Descrizione	Data	Redatto	Controllato	Visto
---	---	---	---	---	---	---

Il presente documento, elaborato dal Commissario Regionale SRT 429, non può essere riprodotto o comunicato a terzi senza preventiva autorizzazione scritta.