



VIABILITA' MINORI - VS 12 - CS08/CV02 - PROFILO LONGITUDINALE - SCALA 1:1000 / 1:100

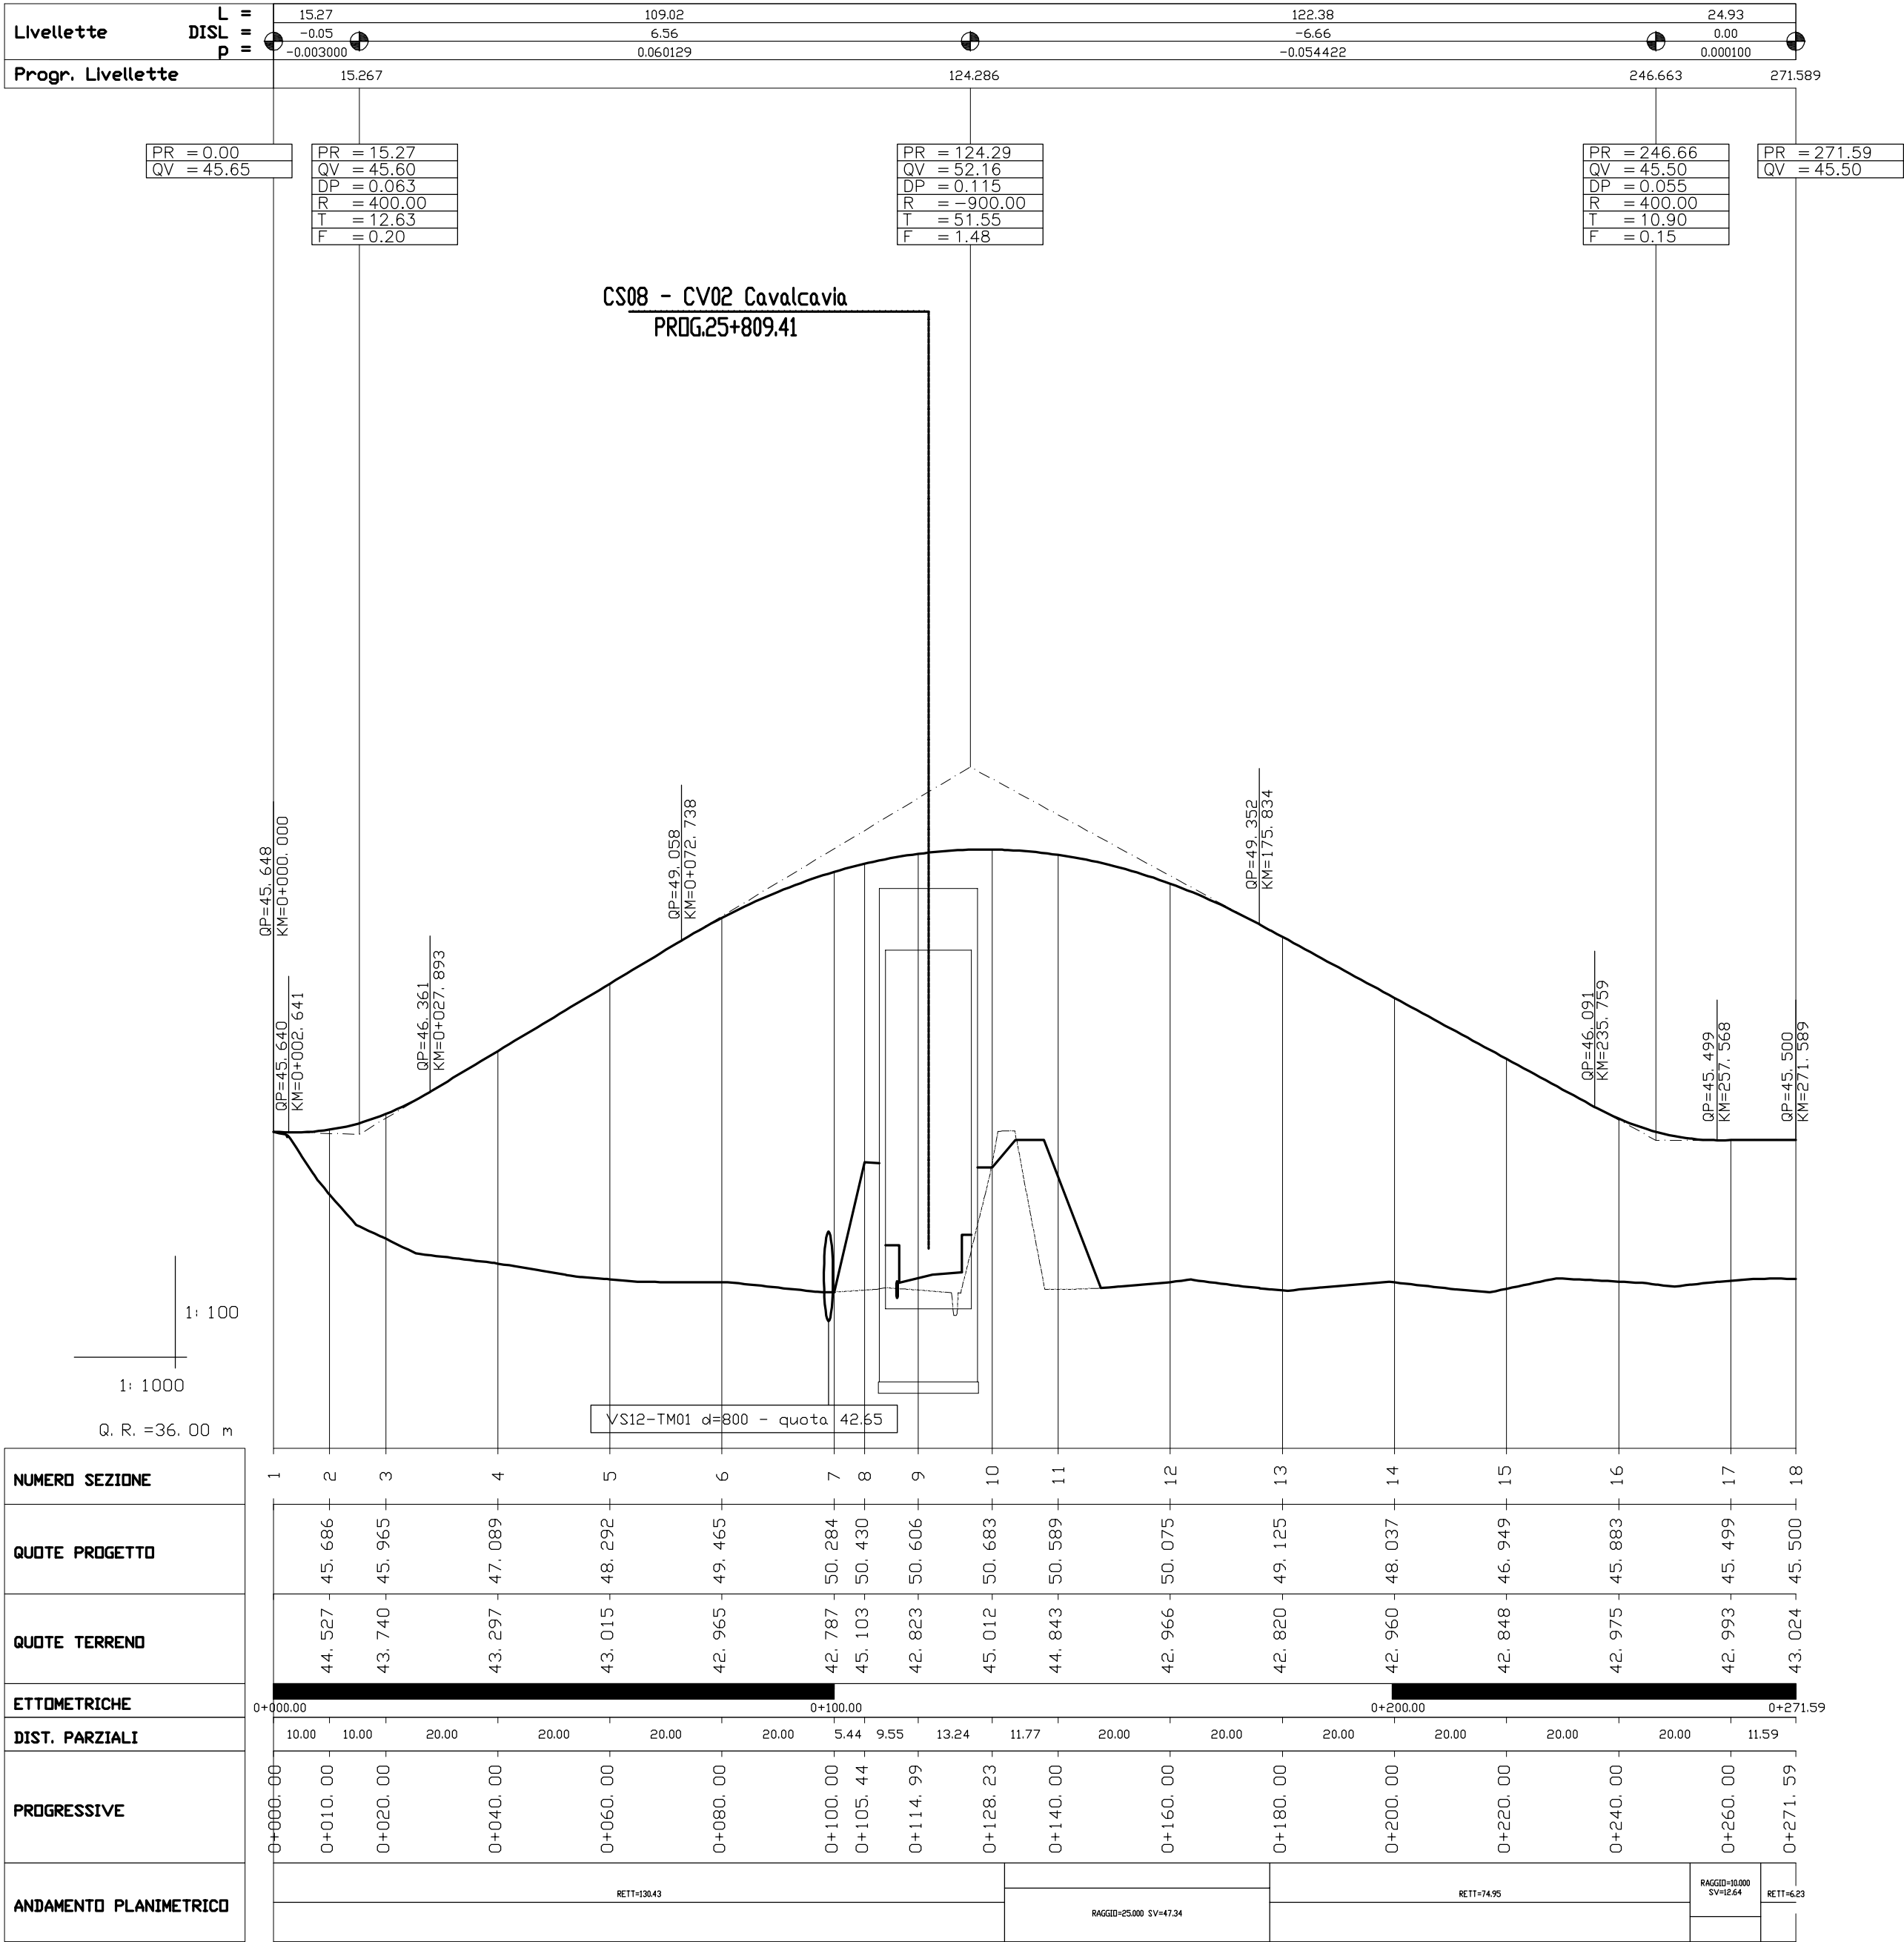

VIABILITA' MINORI - VS 12 - CS08/CV02 - SEZIONE TIPO - SCALA 1:50

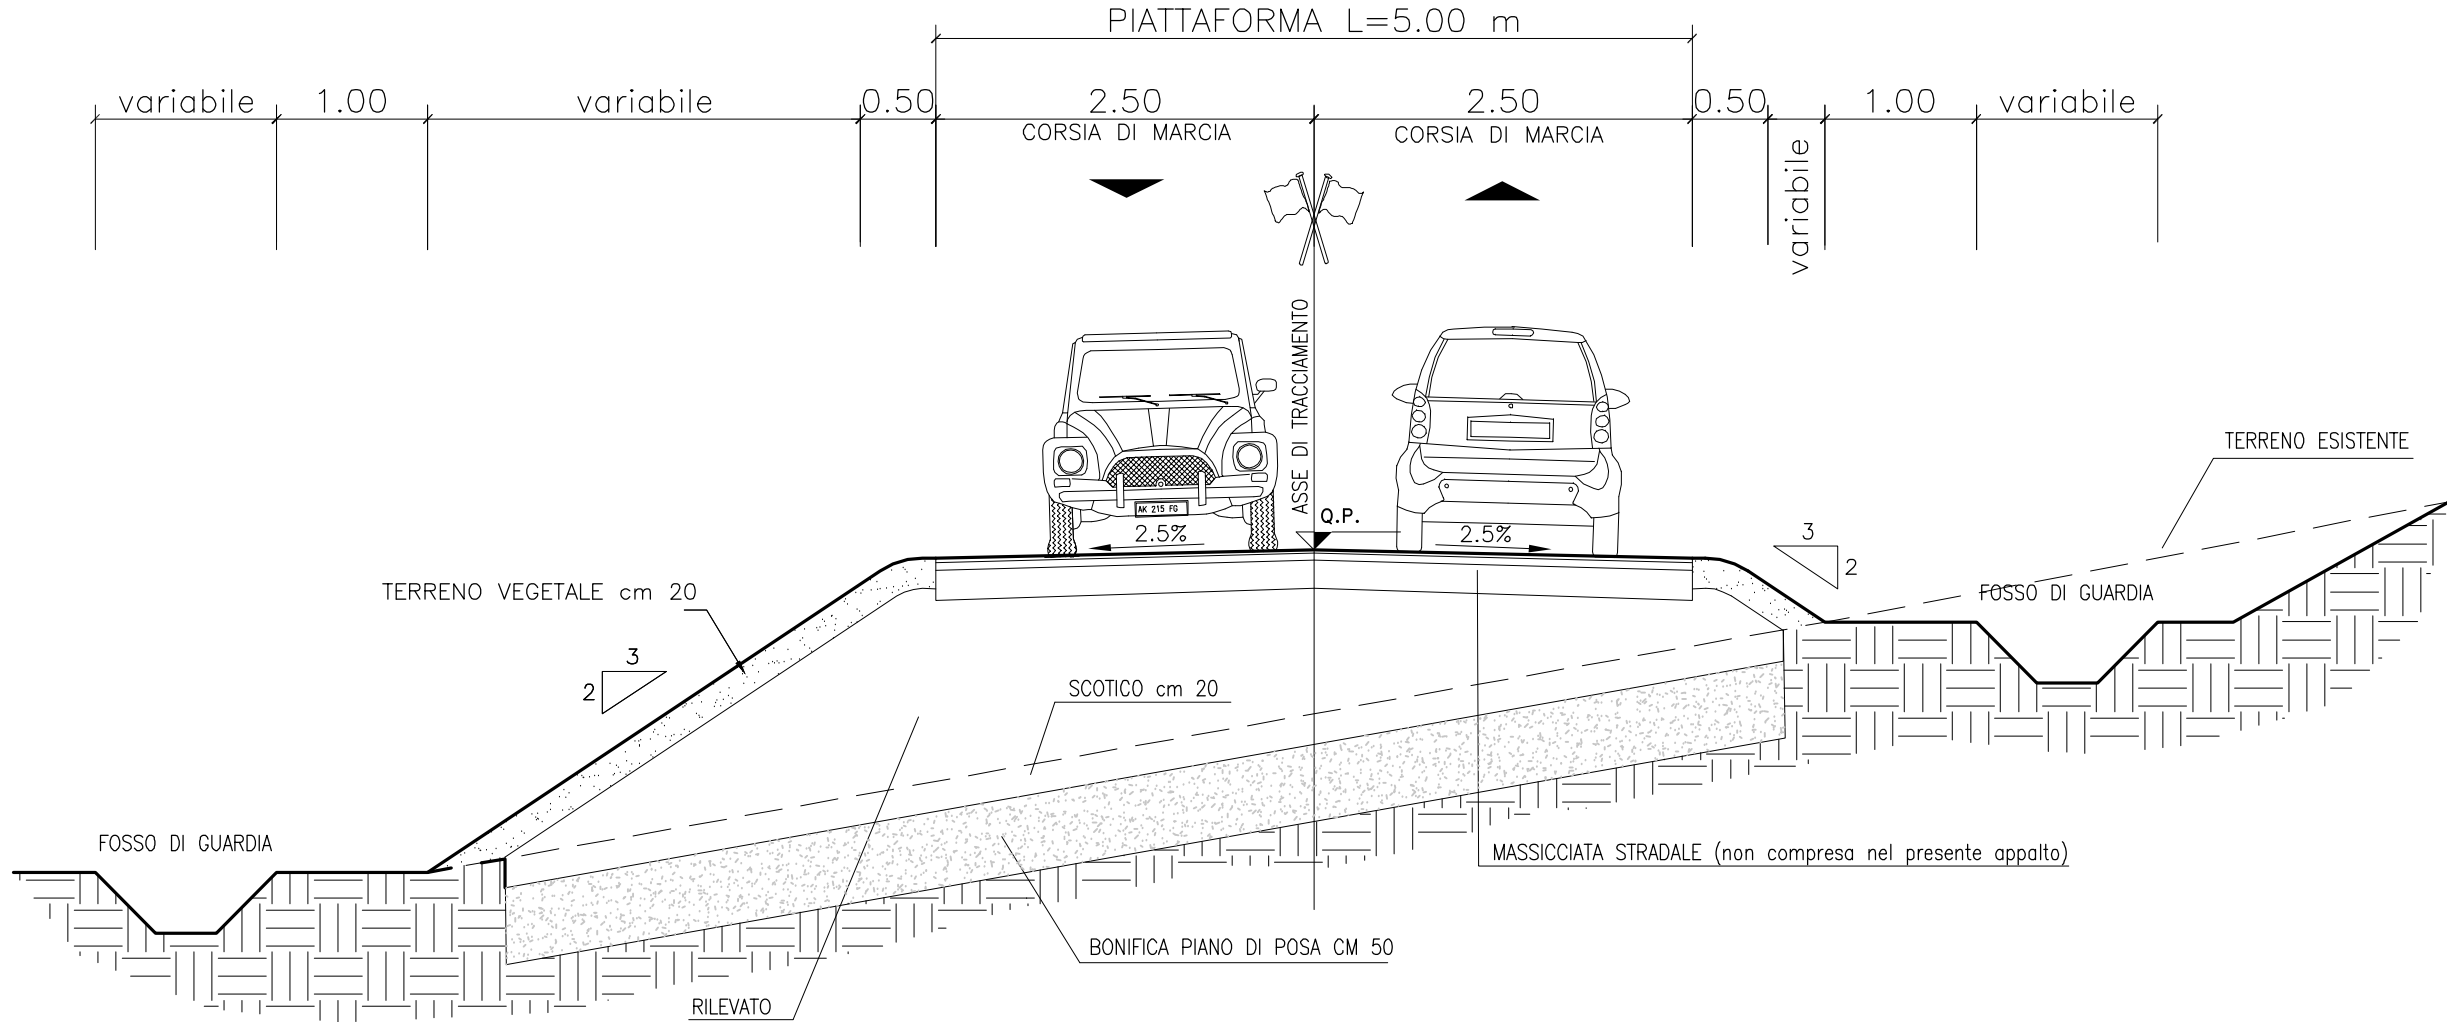

COMMISSARIO REGIONALE SRT 429 "DI VAL D'ELSA"

OPERE DI COMPLETAMENTO DELLA  
VARIANTE SRT 429 "DI VAL D'ELSA"  
TRATTO EMPOLI - CASTELFIORENTINO  
PIU08 - LAVORI DI COMPLETAMENTO  
RAMPE DI ACCESSO CV01 - CV02 - CV03  
E VIABILITA MINORI VS11 - VS12 -VS13  
LOTTO V

COMMISSARIO REGIONALE SRT 429:  
ING. ALESSANDRO ANNUNZIATI  
  
RESPONSABILE UNICO DEL PROCEDIMENTO:  
ING. ALESSANDRO ANNUNZIATI  
  
DIRETTORE DEI LAVORI:  
ING. GIULIANO GIUBBOLINI

PERIZIA DI VARIANTE E SUPPLETIVA

ELABORATO: VIABILITA' MINORI - VS12  
PROFILO LONGITUDINALE - SEZIONE TIPO  
RIPOSIZIONAMENTO VIABILITA' DI SERVIZIO CS08-CV02

| FORMATO                 | SCALA | N. ELABORATO |
|-------------------------|-------|--------------|
| ---                     | varie | V.02         |
| NUOVO ELABORATO GRAFICO |       |              |

EMISSIONE: 29 - 05 - 2017

| CLASSIFICA PROTOCOLLO | DOCUMENTO | TAVOLA | REVISIONI | FASE |
|-----------------------|-----------|--------|-----------|------|
| ---                   | ---       | ---    | ---       | ---  |

| Rev. | Nome file | Descrizione | Data | Redatto | Controllato | Viso |
|------|-----------|-------------|------|---------|-------------|------|
| ---  | ---       | ---         | ---  | ---     | ---         | ---  |
|      |           |             |      |         |             |      |
|      |           |             |      |         |             |      |

Il presente documento, elaborato dal Commissario Regionale SRT 429, non può essere riprodotto o comunicato a terzi senza preventiva autorizzazione scritta.