


ARMATURA MURO LATO NORD

PIANTA FONDAZIONI
SCALA 1:25

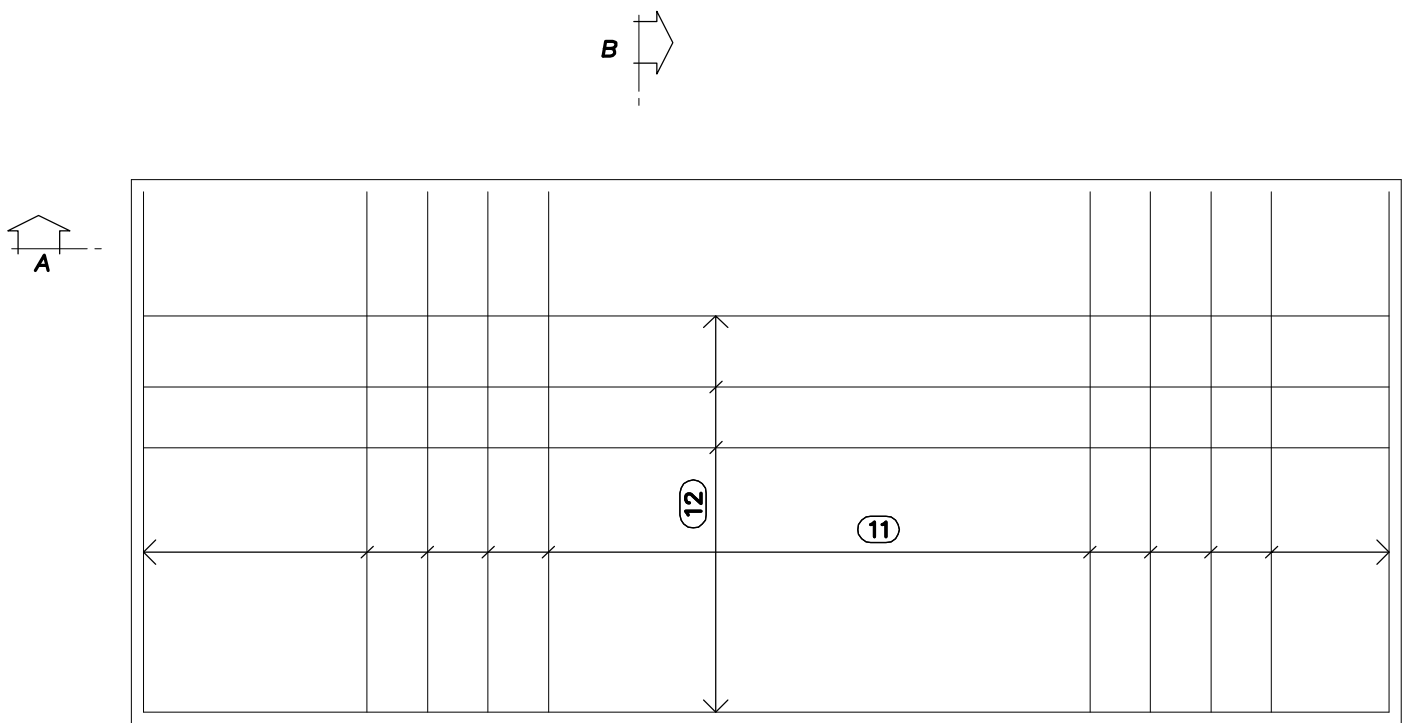


Sagoma	Pos.	Ø	nb	A	B	L	Ltot	Note
	11	12	44	30	170	230	10120	
	14	12	8	20	90/100	130/140	1080	
	15	12	8	20	70/80	110/120	920	
	12	10	16	30	412	472	7552	
	13	12	16	30	220	260	5360	
	16	10	18	20	412	452	8136	
	17	10	28	20	195/204/225		5772	
	18	12	8	135		135	1080	
	19	12	8	145		145	1160	
	20	8	68	10	23	43	2987	

Massa barre	Ø	kg/m	Ltot	kg
	8	0.395	2987	11.707
	10	0.617	21460	132.408
	12	0.888	23720	210.634
Tot.				354.749


Massa totale acciaio: 405.995 kg
Ultima pos. : 20

SEZIONE A-A
SCALA 1:25

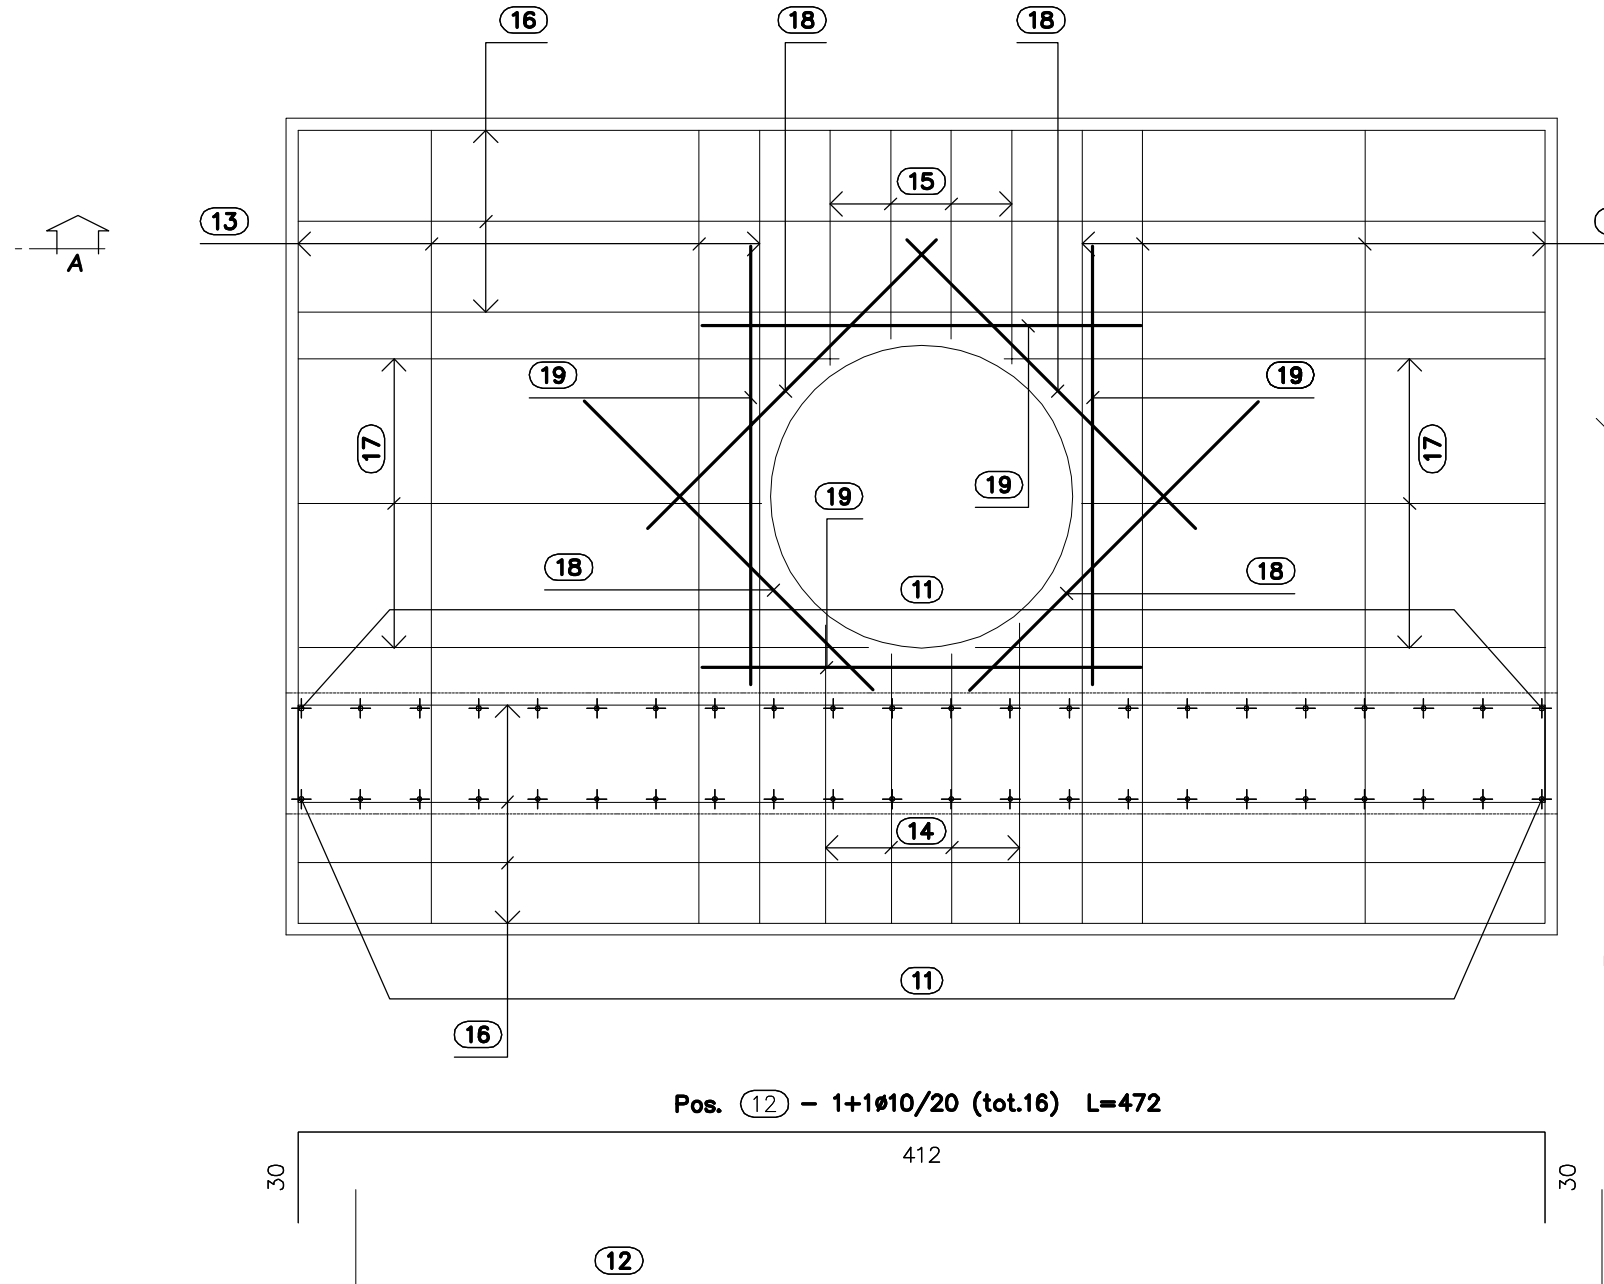


Pos. 15 - 2x4Ø12 (tot.8) L=145
Pos. 16 - 2x4Ø12 (tot.8) L=136

PIANTA SPICCATO
SCALA 1:25

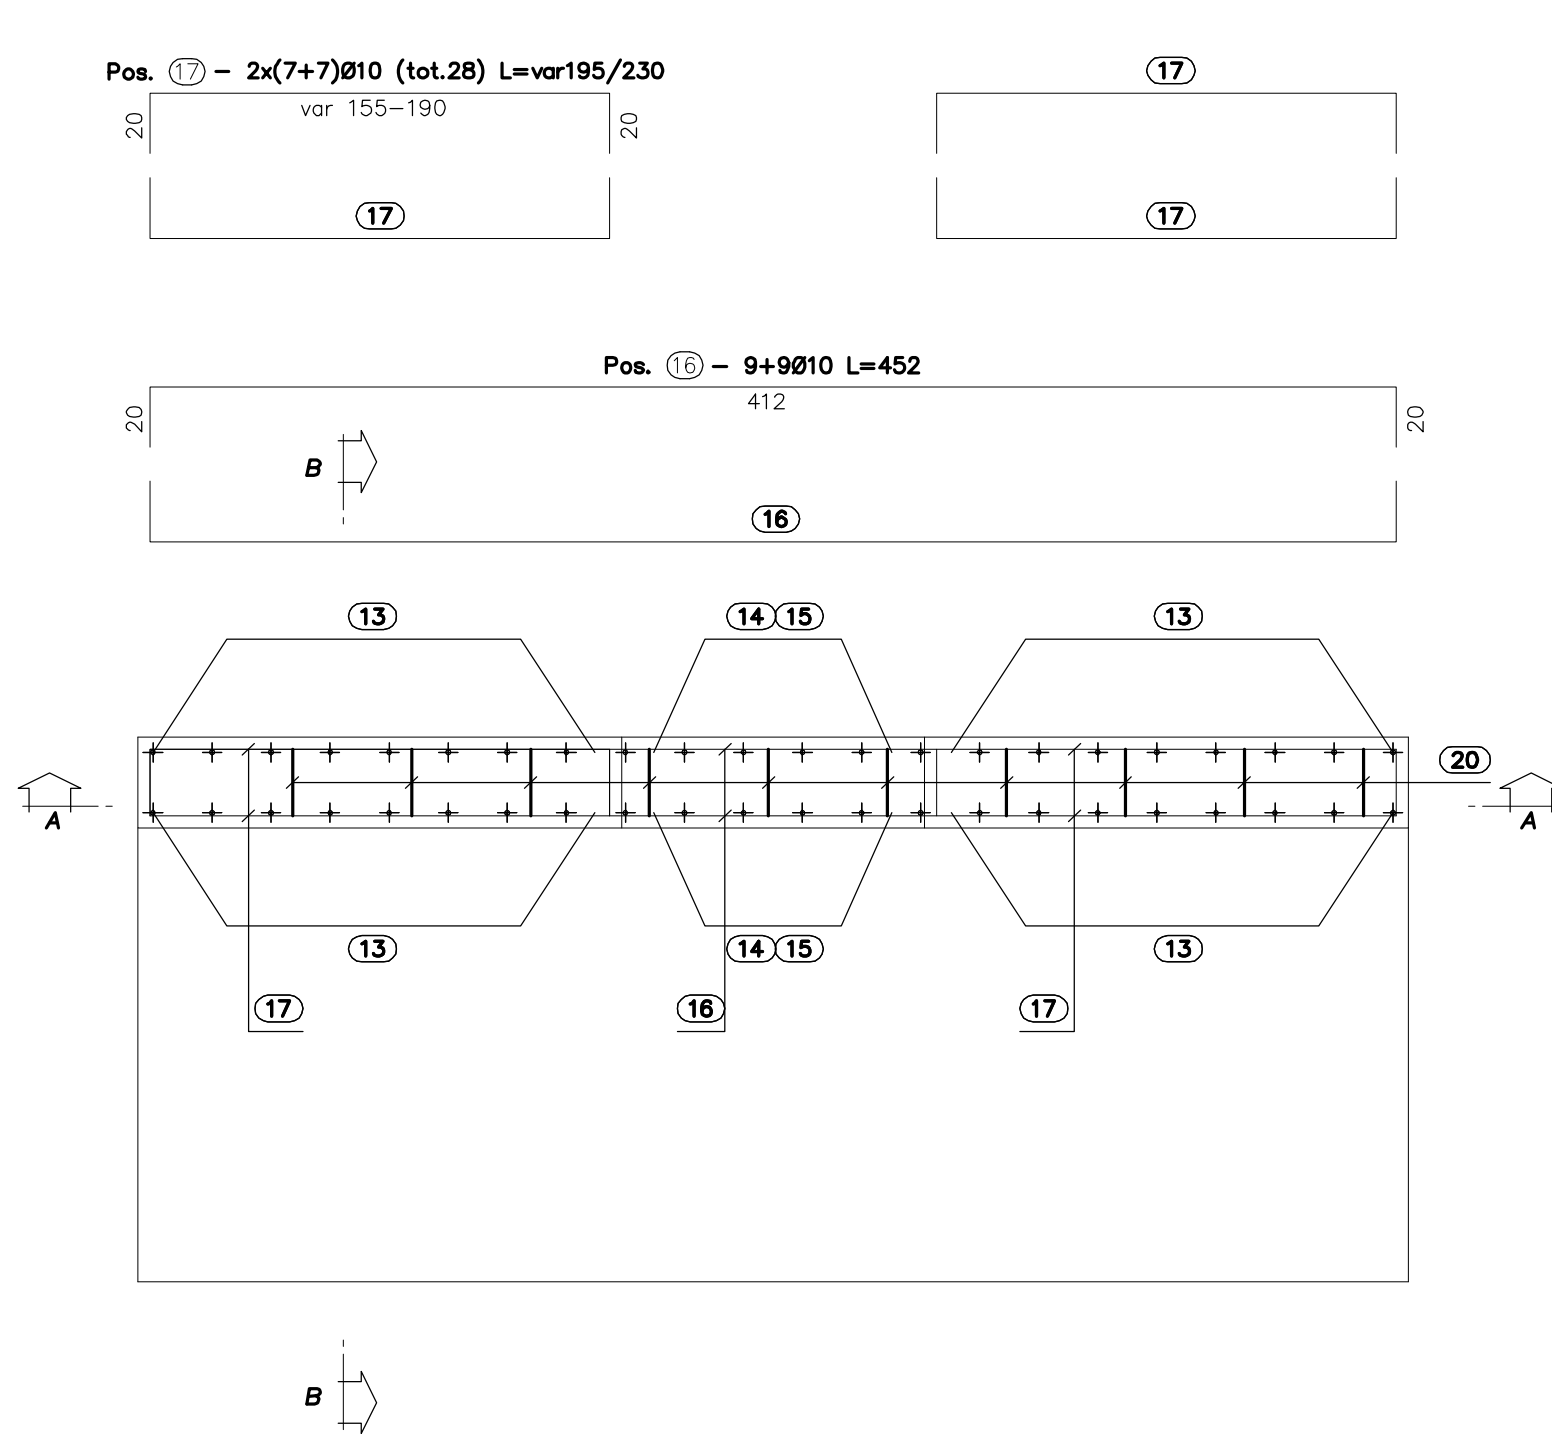


SEZIONE B-B
SCALA 1:25

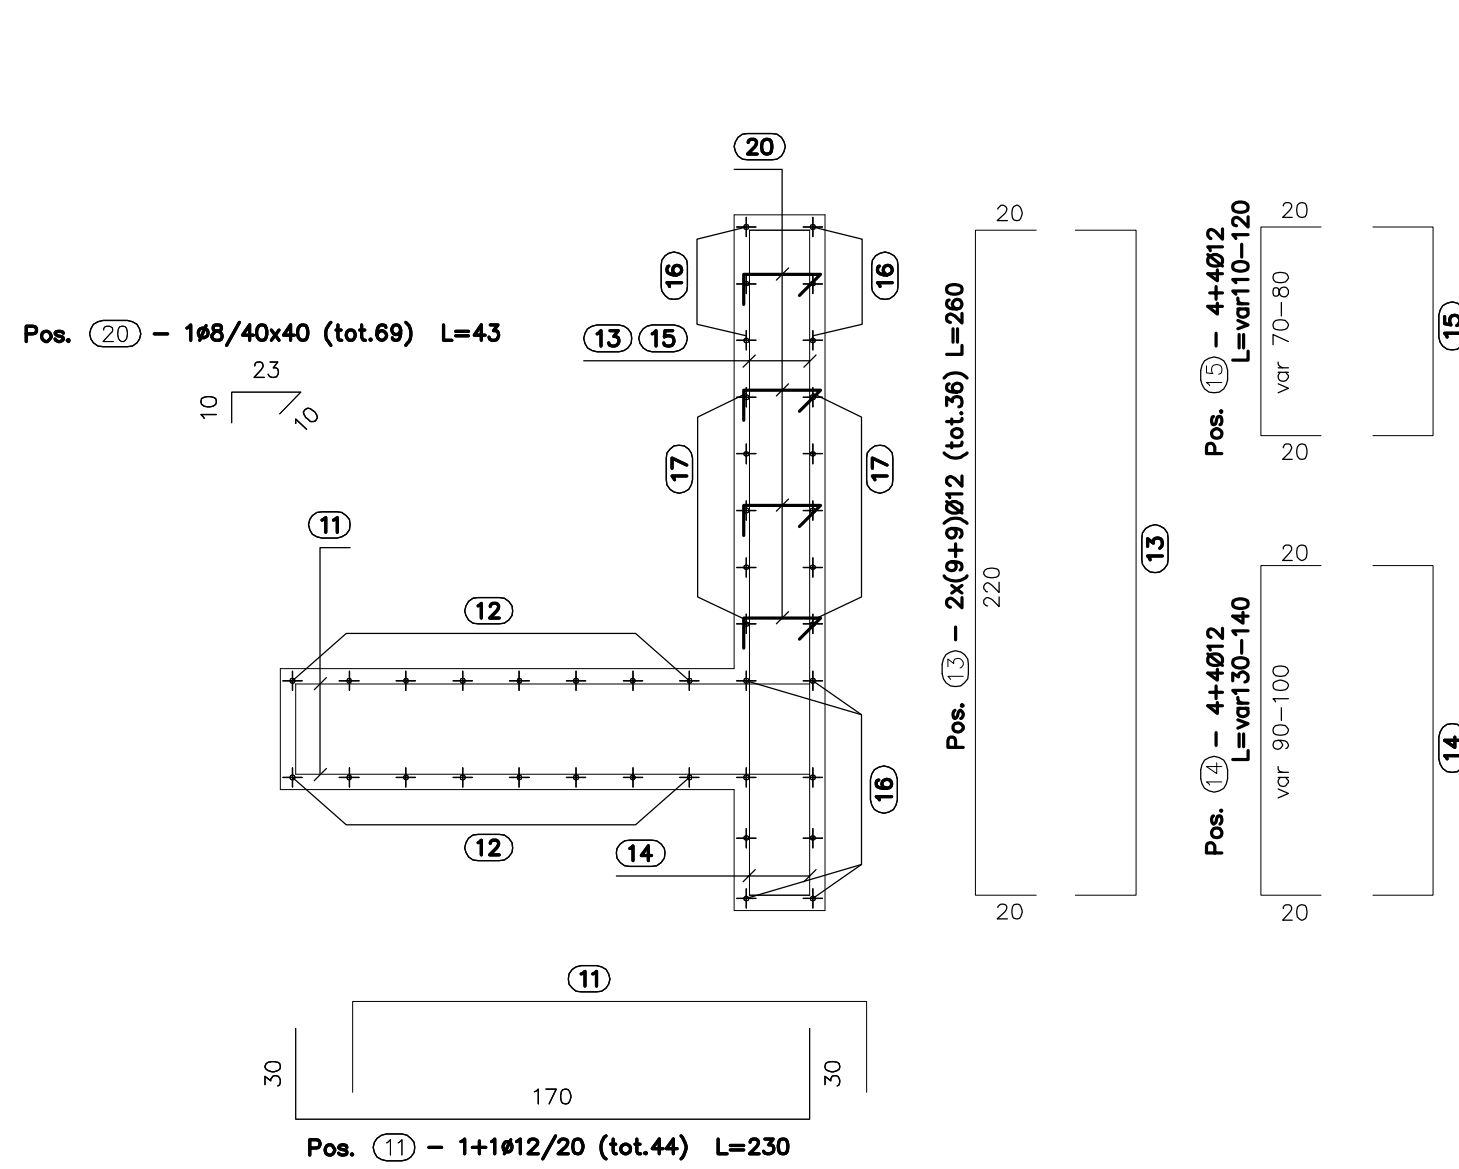

ARMATURA MURO LATO SUD

PIANTA FONDAZIONI
SCALA 1:25

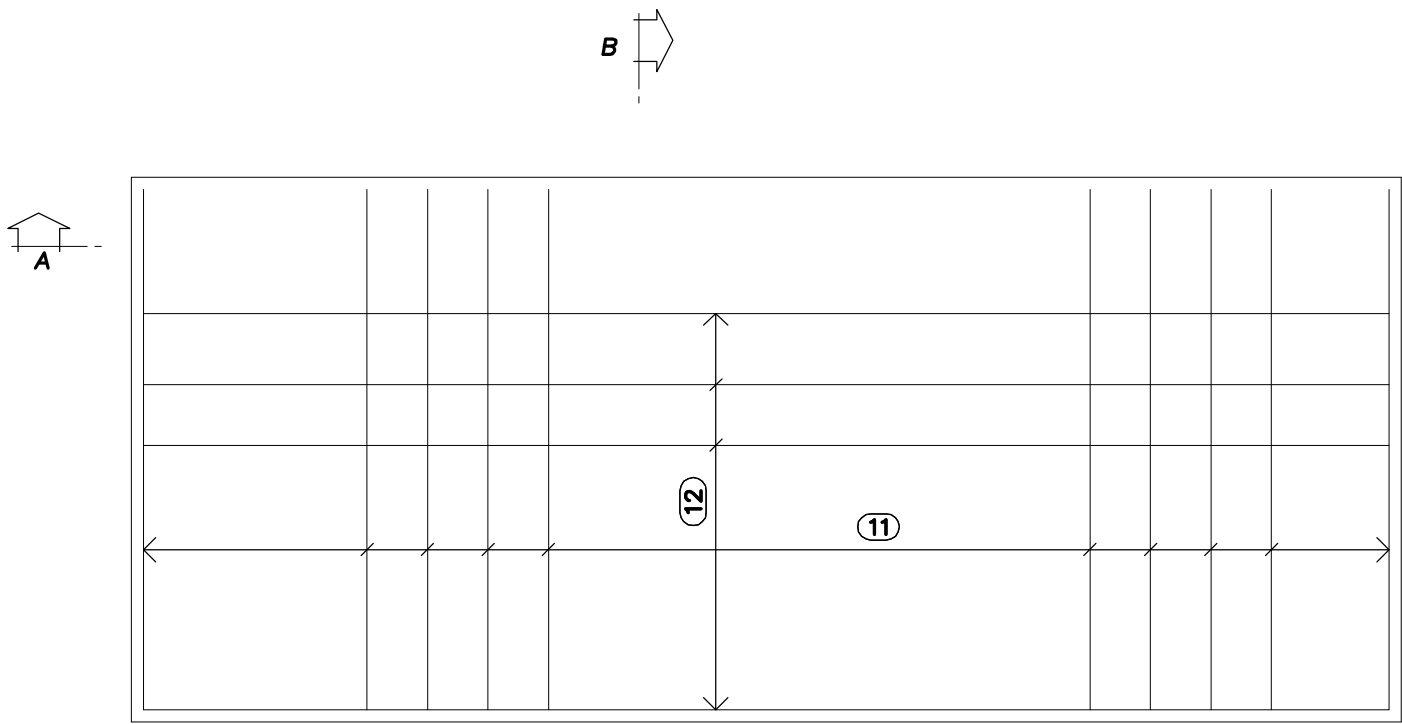


Sagoma	Pos.	Ø	nb	A	B	L	Ltot	Note
	11	12	44	30	170	230	10120	
	14	12	8	20	90/100	130/140	1080	
	15	12	8	20	70/80	110/120	920	
	12	10	16	30	412	472	7552	
	13	12	16	30	220	260	5360	
	16	10	18	20	412	452	8136	
	17	10	28	20	195/204/225		5772	
	18	12	8	135		135	1080	
	19	12	8	145		145	1160	
	20	8	68	10	23	43	2987	

Massa barre	Ø	kg/m	Ltot	kg
	8	0.395	2987	11.707
	10	0.617	21460	132.408
	12	0.888	23720	210.634
Tot.				354.749


Massa totale acciaio: 405.995 kg
Ultima pos. : 20

SEZIONE A-A
SCALA 1:25

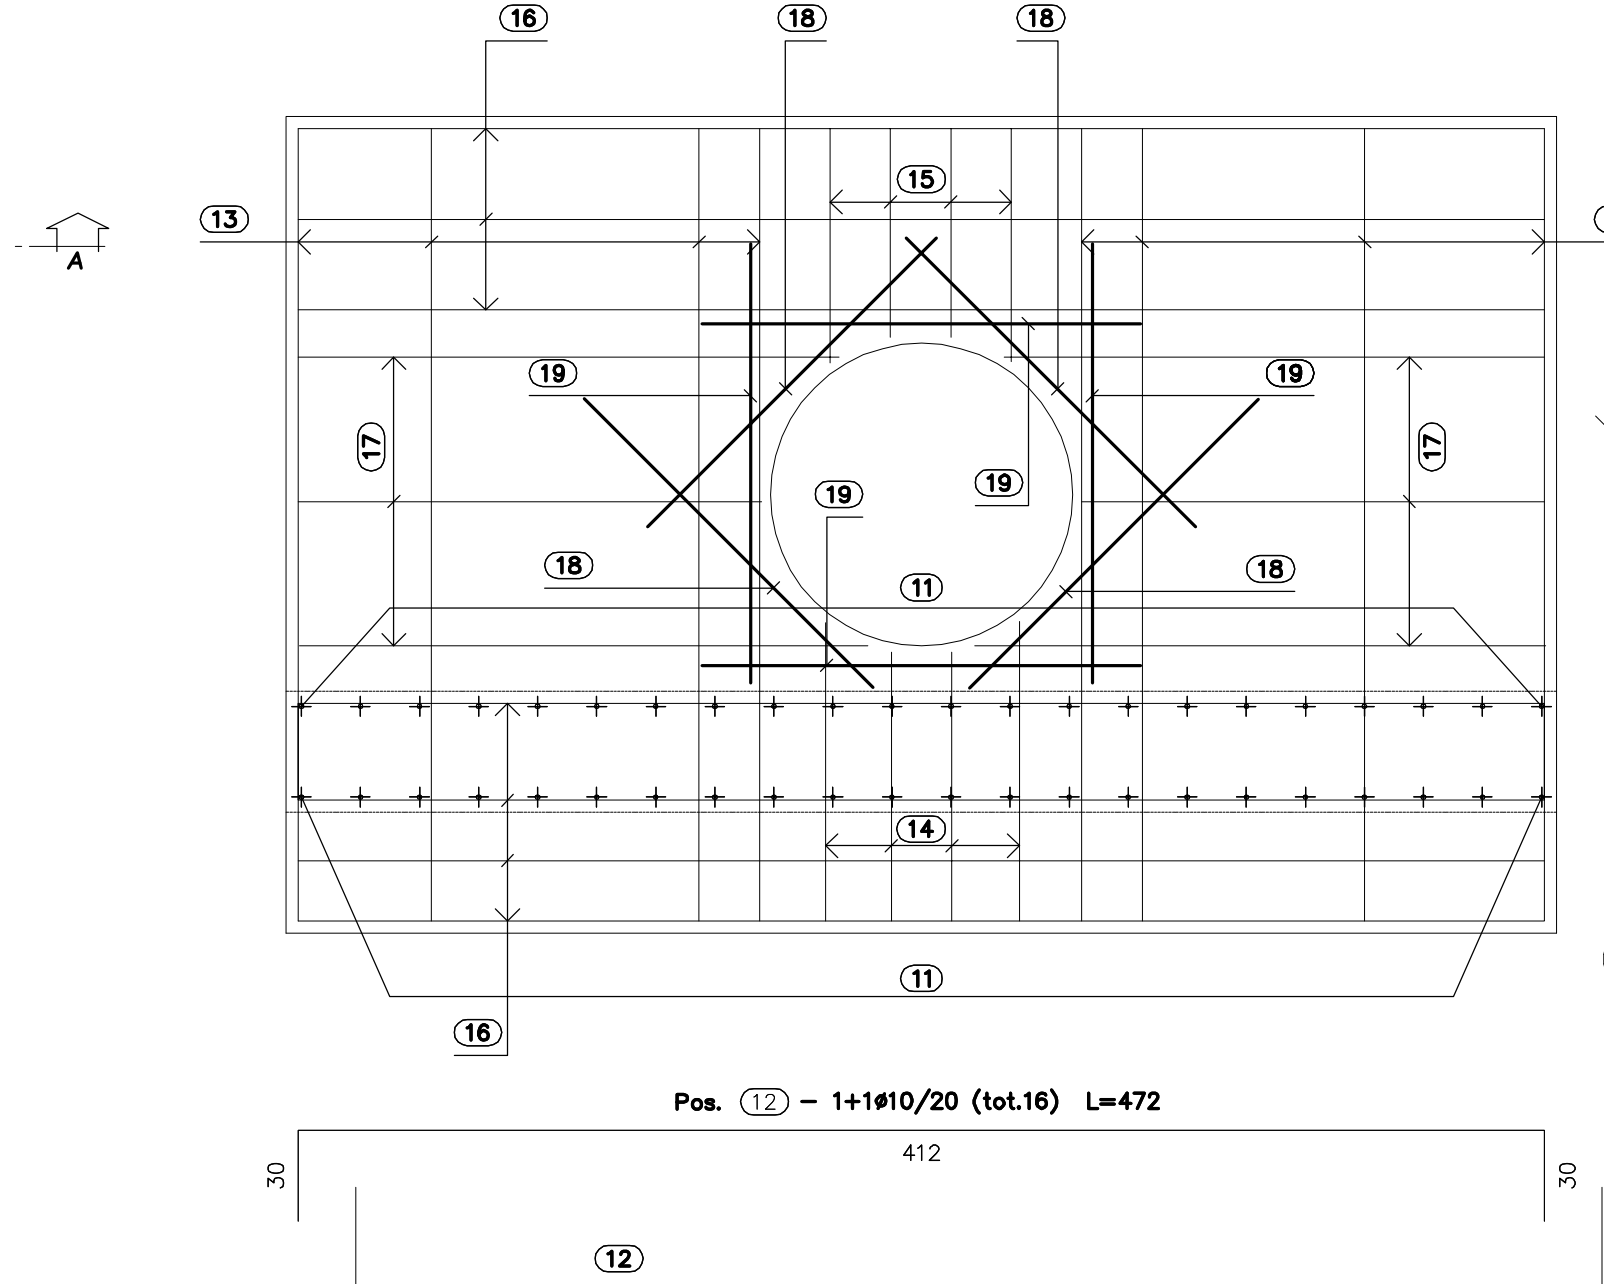


Pos. 15 - 2x4Ø12 (tot.8) L=145
Pos. 16 - 2x4Ø12 (tot.8) L=136

PIANTA SPICCATO
SCALA 1:25

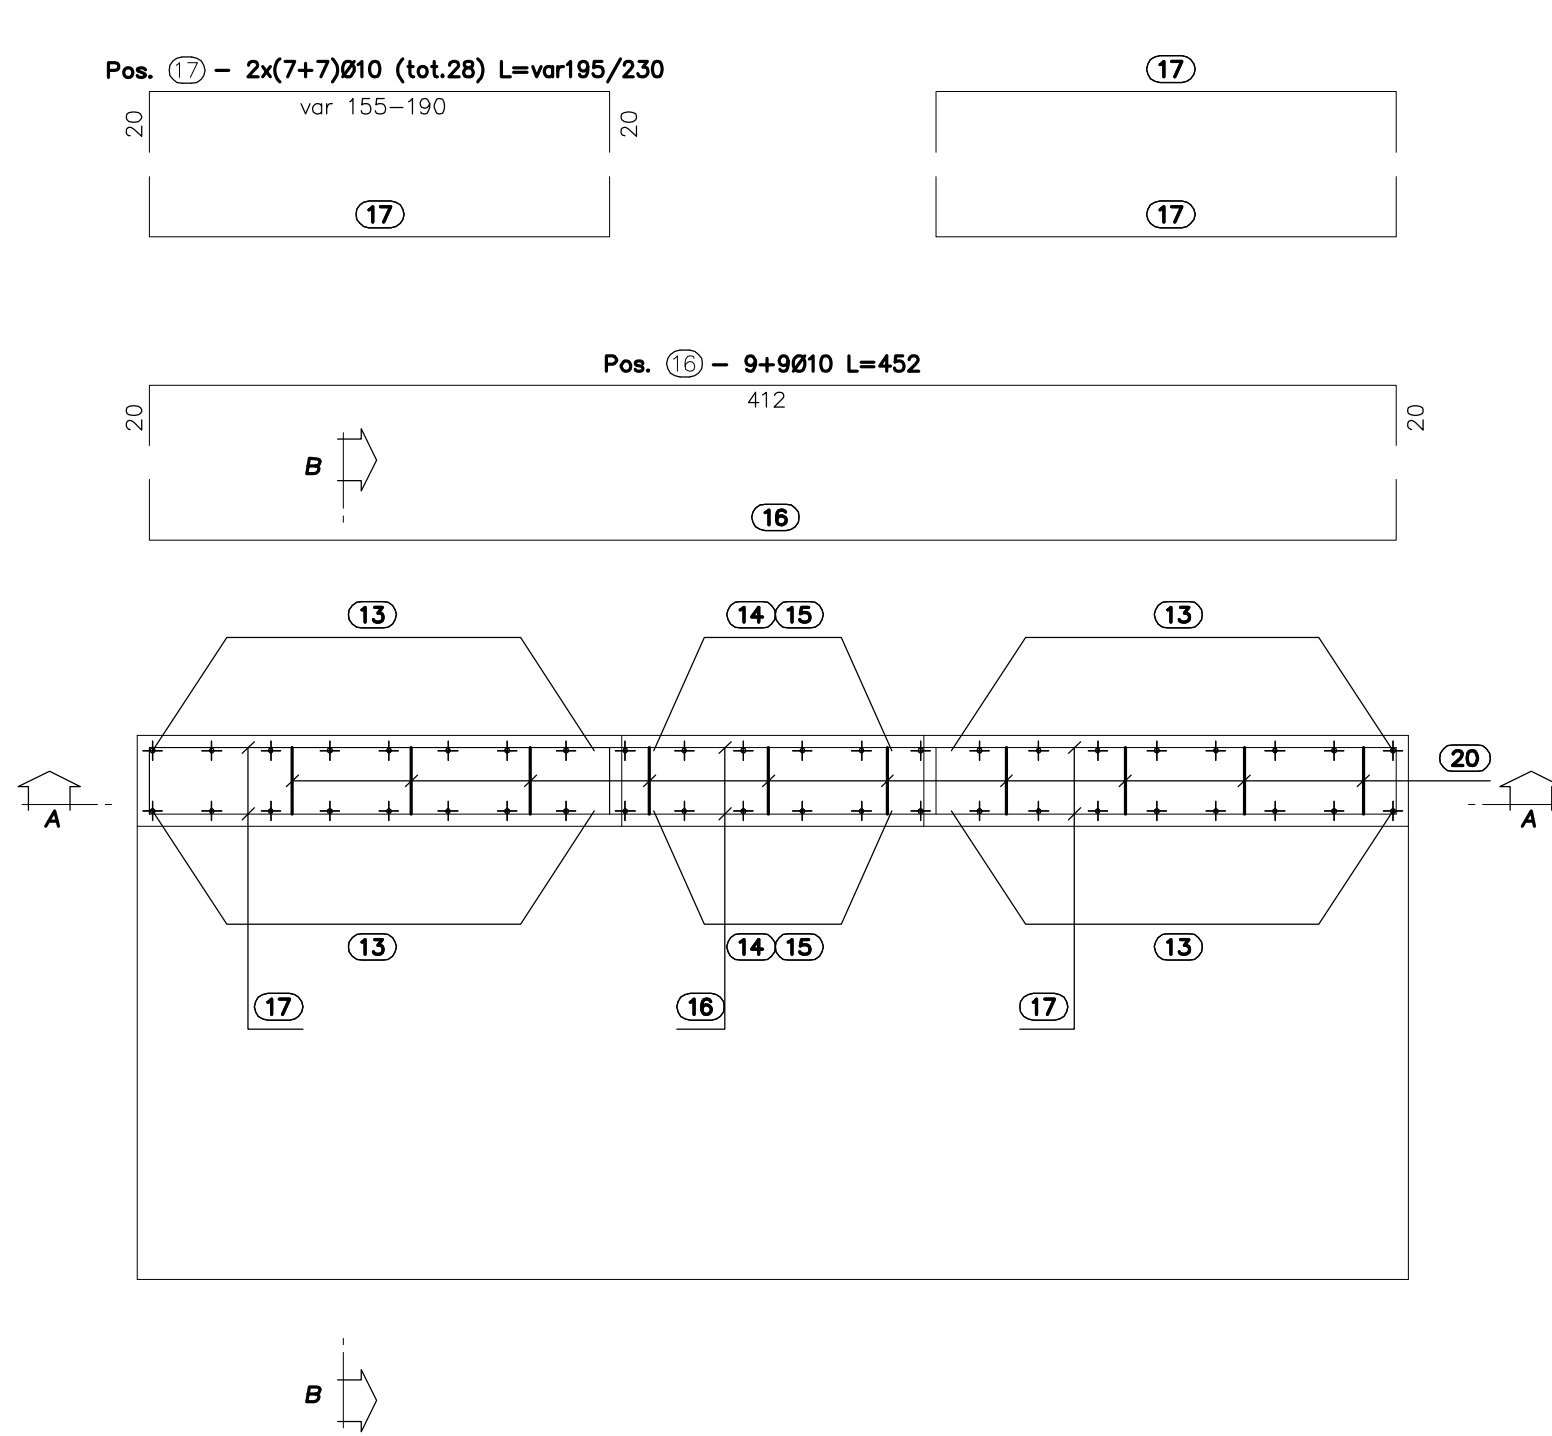

SEZIONE B-B
SCALA 1:25

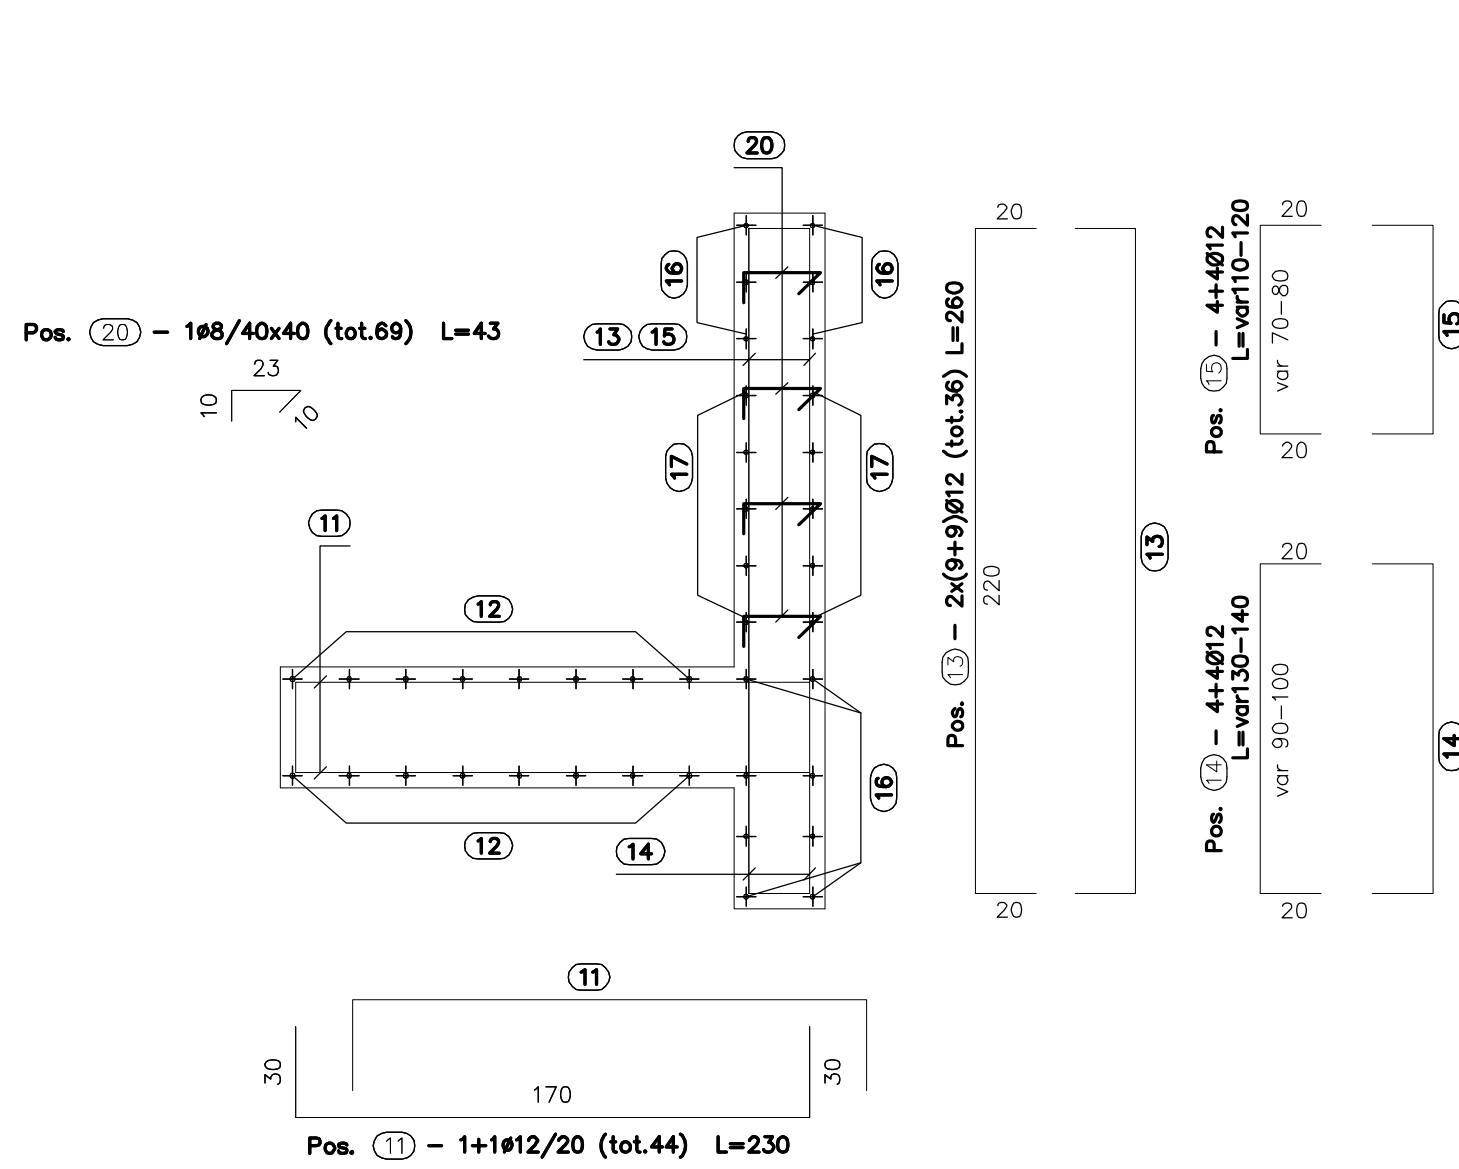

COMMISSARIO REGIONALE SRT 429 "DI VAL D'ELSA"

OPERE DI COMPLETAMENTO DELLA
VARIANTE SRT 429 "DI VAL D'ELSA"
TRATTO EMPOLI - CASTELFIORENTINO
PIU 8.2 - LAVORI DI COMPLETAMENTO
RAMPE DI ACCESSO CV02 E VIABILITA'
MINORE VS12
SISTEMAZIONE IDRAULICA S103
LOTTO V - Progr. 25+809,41

COMMISSARIO REGIONALE SRT 429:
ING. ALESSANDRO ANNUNZIATI
RESPONSABILE UNICO DEL PROCEDIMENTO:
ING. ALESSANDRO ANNUNZIATI
DIRETTORE DEI LAVORI:
ING. GIULIANO GIUBBOLINI

PERIZIA DI VARIANTE E SUPPLETIVA

ELABORATO: VS12 - TM01
ARMATURA MURO LATO NORD E SUD

FORMATO	SCALA	N. ELABORATO
—	varie	V.06

NUOVO ELABORATO GRAFICO

EMISSIONE: 13/07/2017

CLASSIFICA PROTOCOLLO	DOCUMENTO	TAVOLA	REVISIONI	FASE
00000000	00000000	000000	000000	000000

Rev.	Nome file	Descrizione	Data	Redatto	Controllato	Verif.
	---	---	---	---	---	---

Il presente documento, elaborato dal Commissario Regionale SRT 429, non può essere riprodotto o comunicato a terzi senza preventiva autorizzazione scritta.