
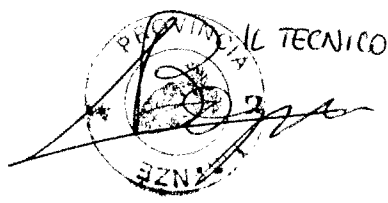


LICEO MICHELANGIOLO - SEDE
Via della Colonna
PIANO TERRENO

LEGENDA:


- C DISTRIBUTORE BEVANDE CALDE
- F DISTRIBUTORE BEVANDE FREDDE

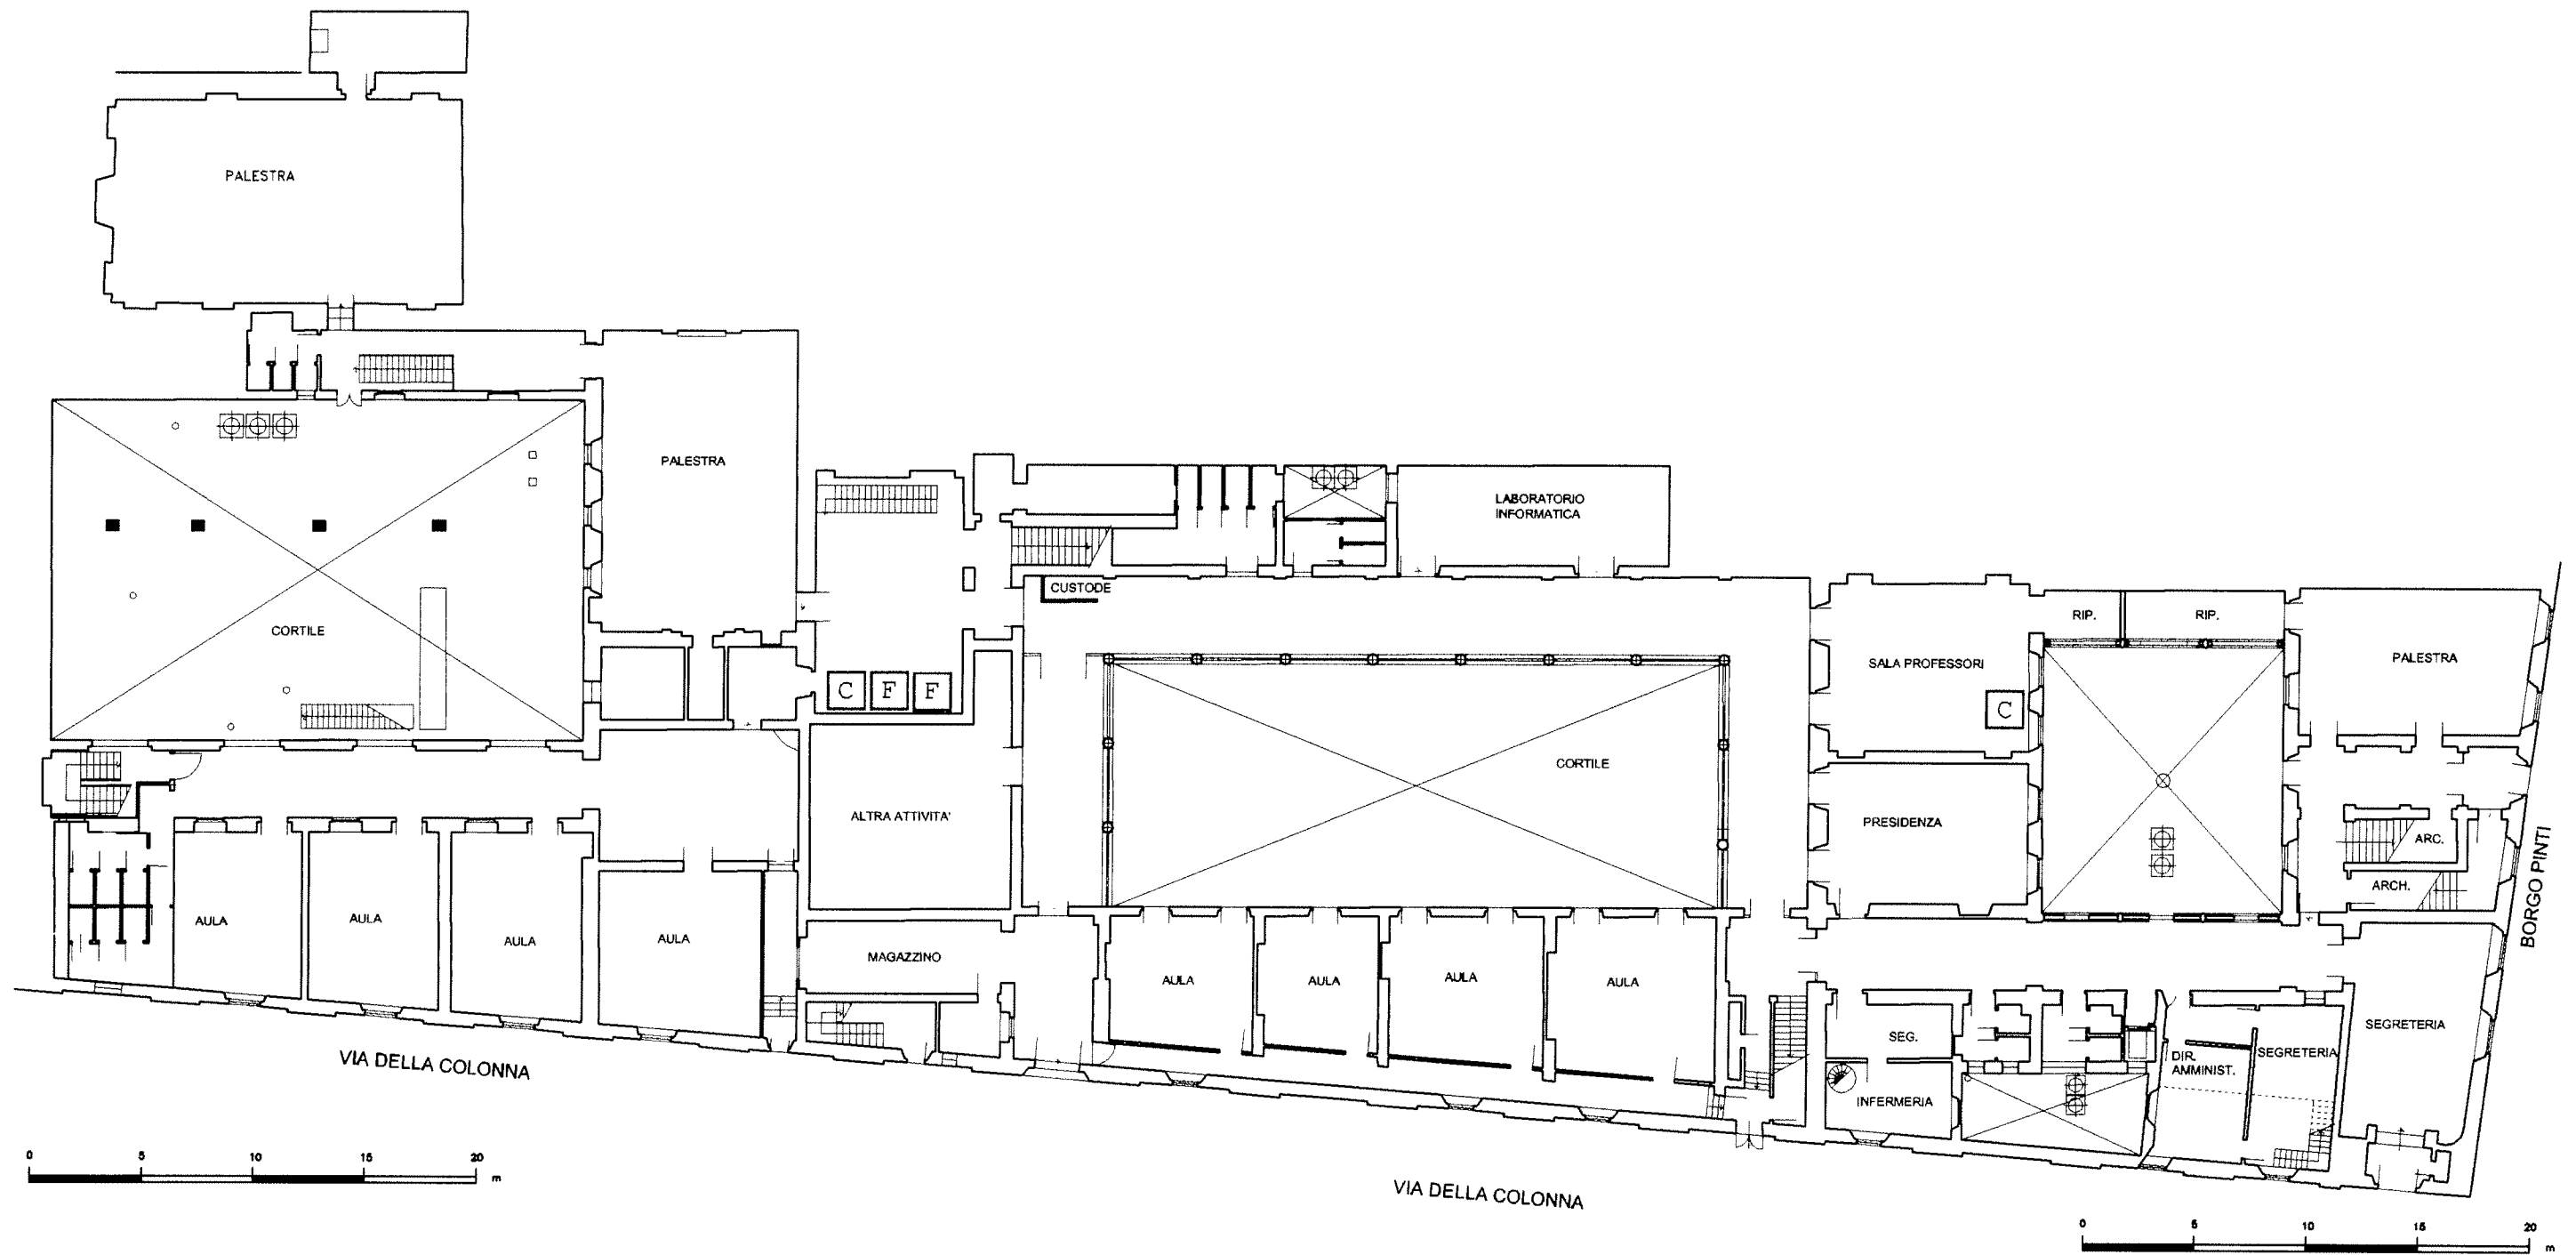

LICEO MICHELANGIOLO - SEDE
Via della Colonna
PIANO PRIMO

LEGENDA:

- C DISTRIBUTORE BEVANDE CALDE
- F DISTRIBUTORE BEVANDE FREDDE

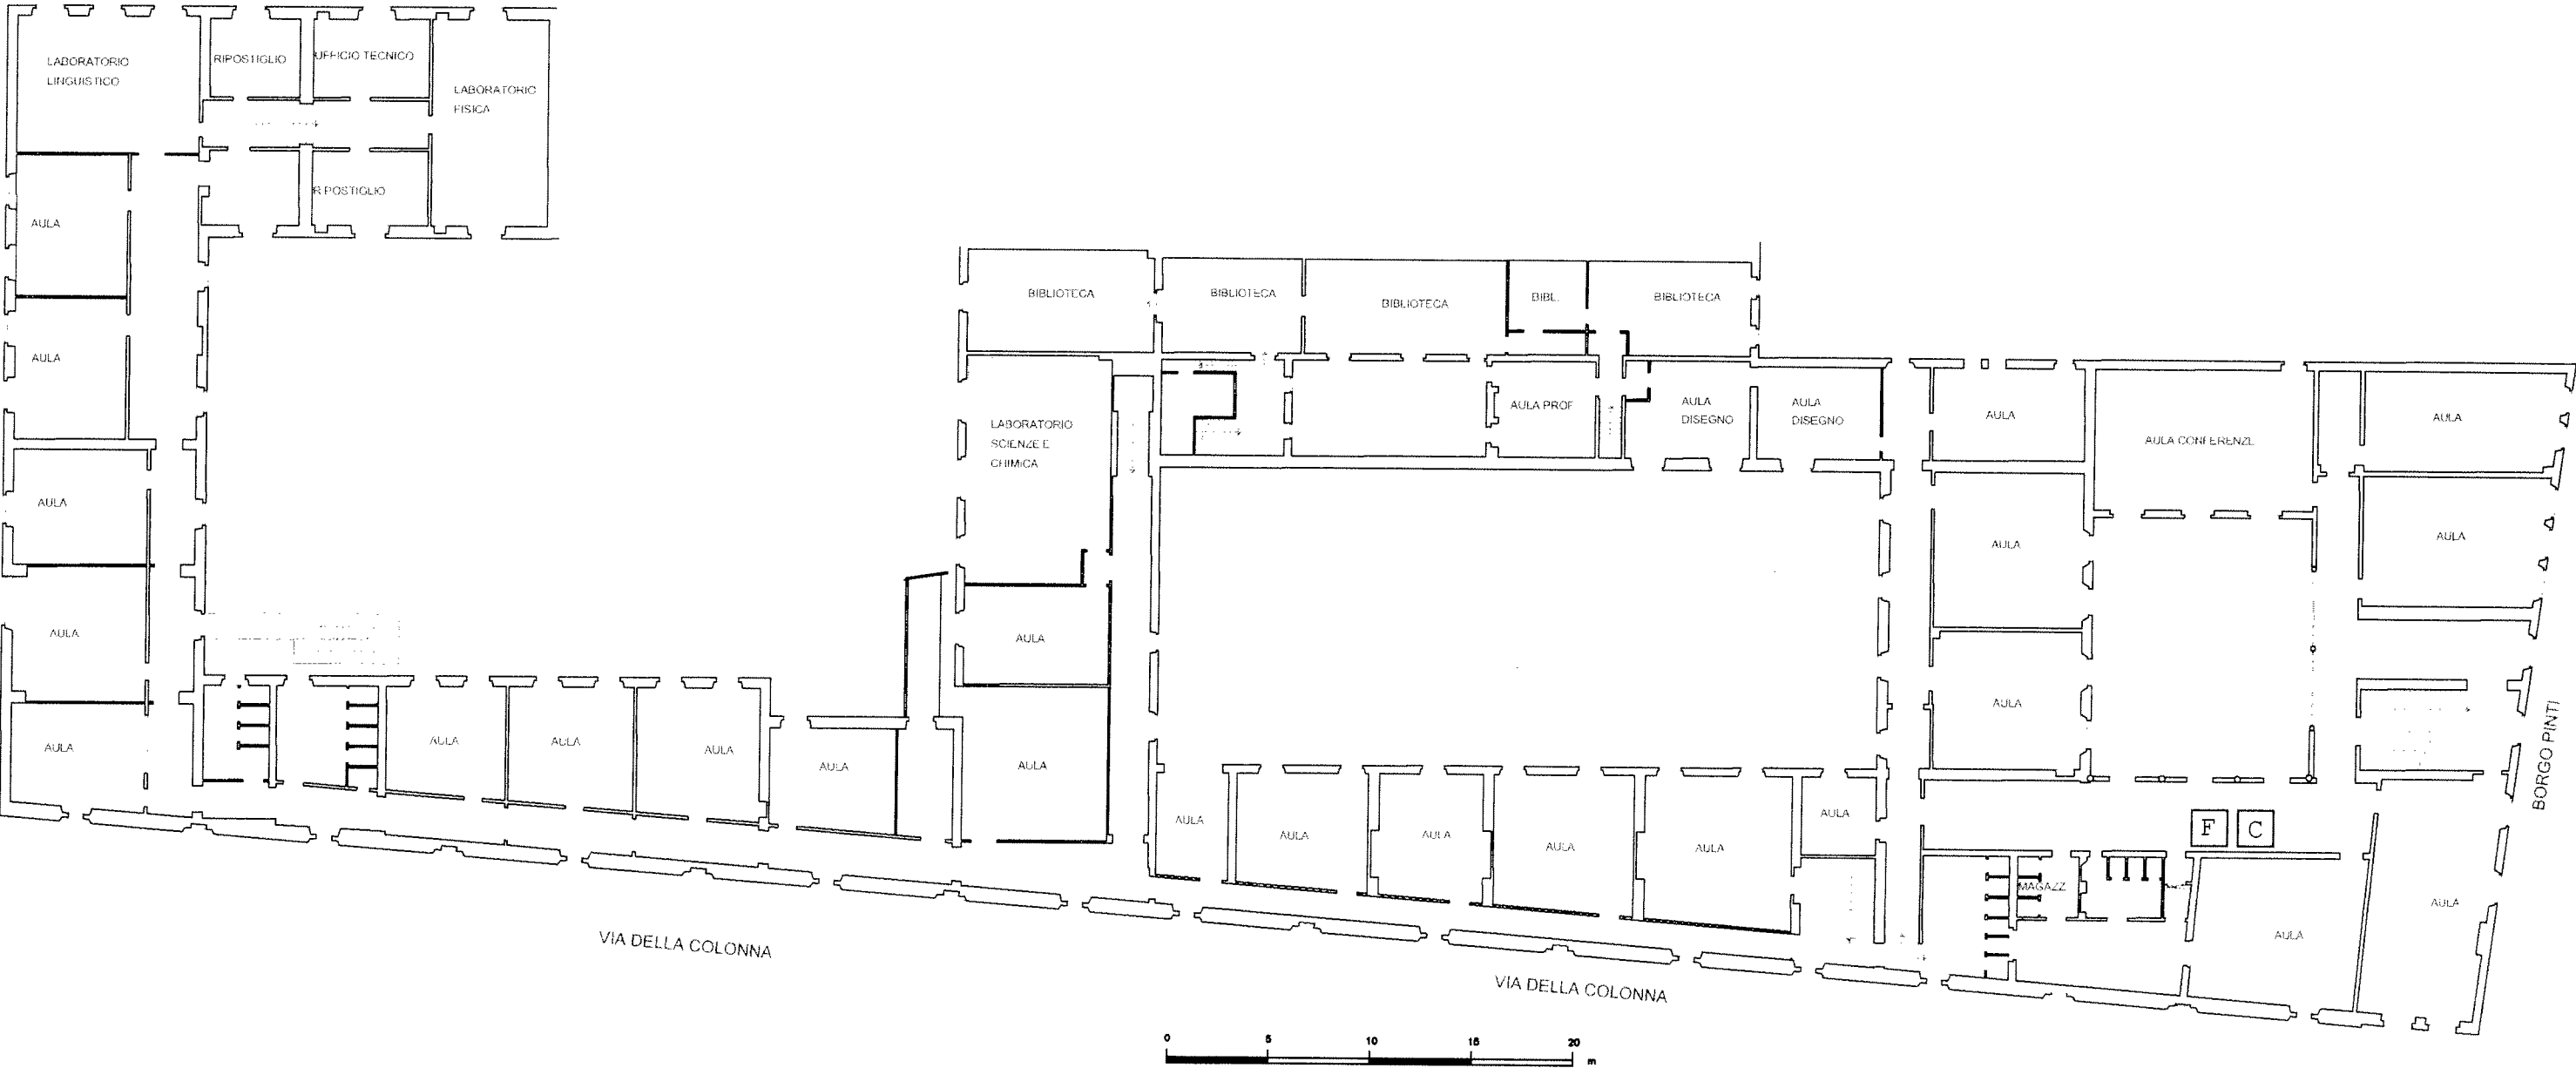


IL TECNICO
[Signature]

LICEO MICHELANGIOLO - SUCCURSALE
Via della Colonna

PIANO PRIMO

LEGENDA:

- C DISTRIBUTORE BEVANDE CALDE
- F DISTRIBUTORE BEVANDE FREDDE

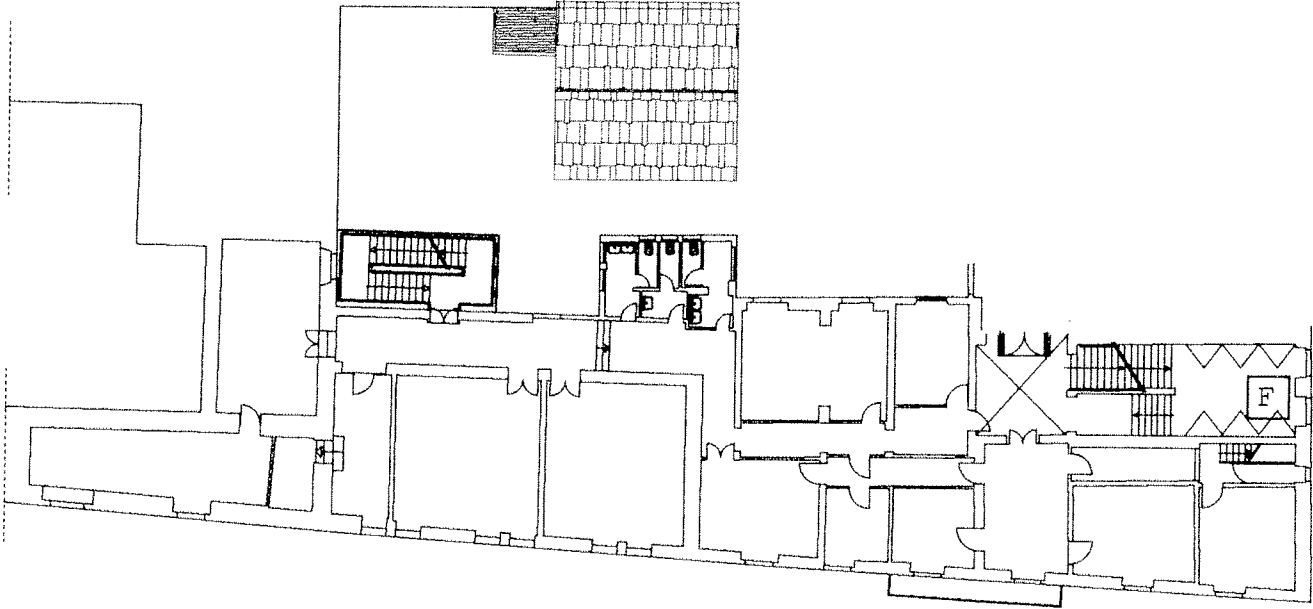

il tecnico
