CITTÀ METROPOLITANA
DI FIRENZE

LAVORI IN SOMMA URGENZA PER LA MESSA IN SICUREZZA DELLA SR 65 "DELLA FUTA" IN PROSSIMITÀ DEL KM 53+050 INTERESSATA DAL FRANAMENTO VERSO VALLE DELLA CARREGGIATA STADALE

SOMMA URGENZA

	Planimetria intervento e sezione	*TAVOLA:* **" D "**
		Scala 1:50

C.I.G.:	*Data redazione elaborato:*
C.U.P.: ***PRATICA N.***	***Ottobre 2017***

R.U.P.: Ing. Carlo Ferrante

PROGETTISTA E DIRETTORE DEI LAVORI:	**COLLABORATORI:**	
Geom. Alessio Landi	Geom. Marco Vannuccini Geom. Antonino Galantino Geom. Mario Merlini	

DIPARTIMENTO SVILUPPO AREA TERRITORIALE
DIREZIONE VIABILITA'
MANUTENZIONE ZONA 1

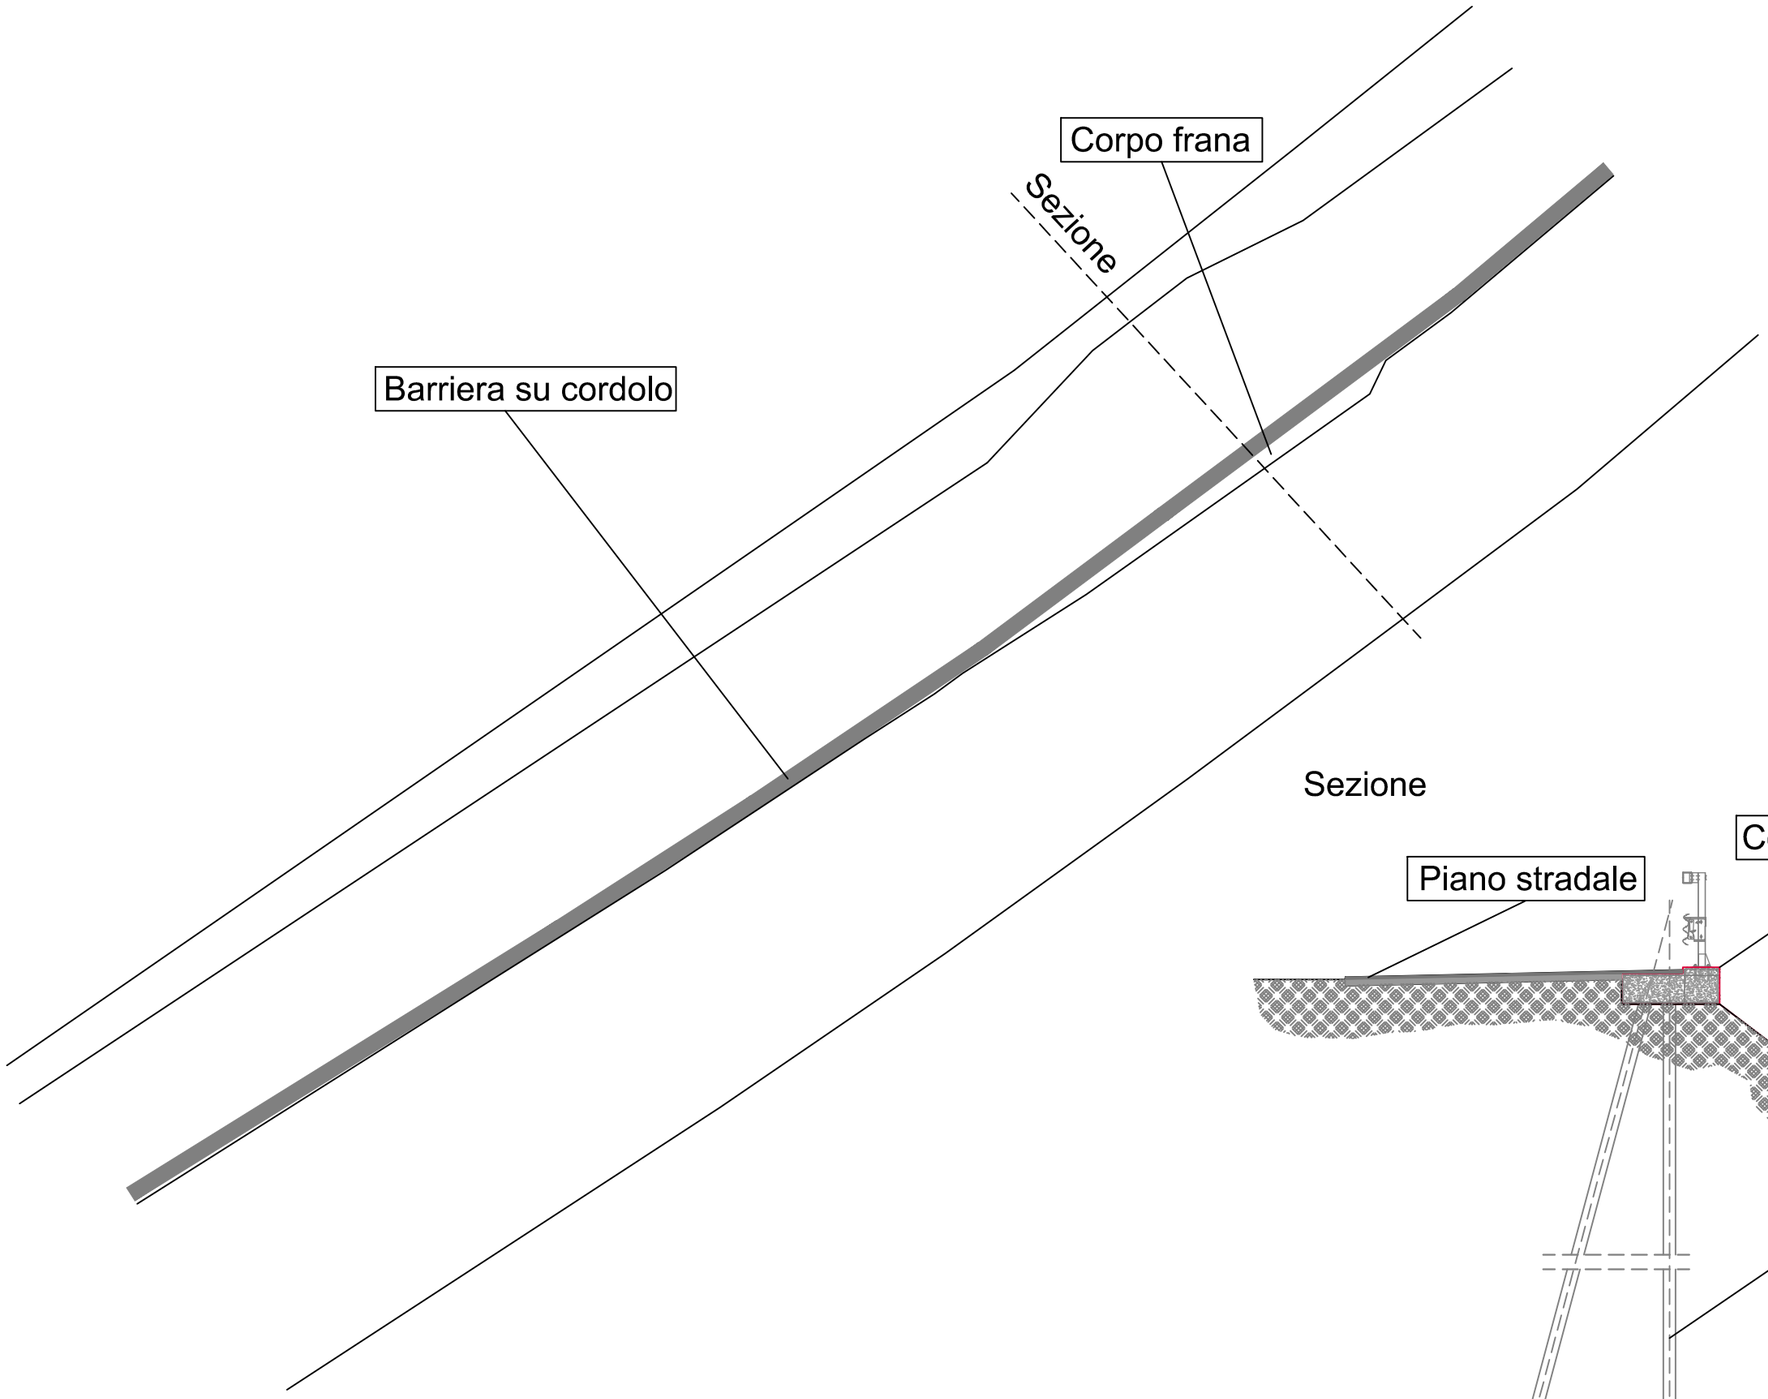
Corpo frana
Sezione
Barriera su cordolo

Sezione

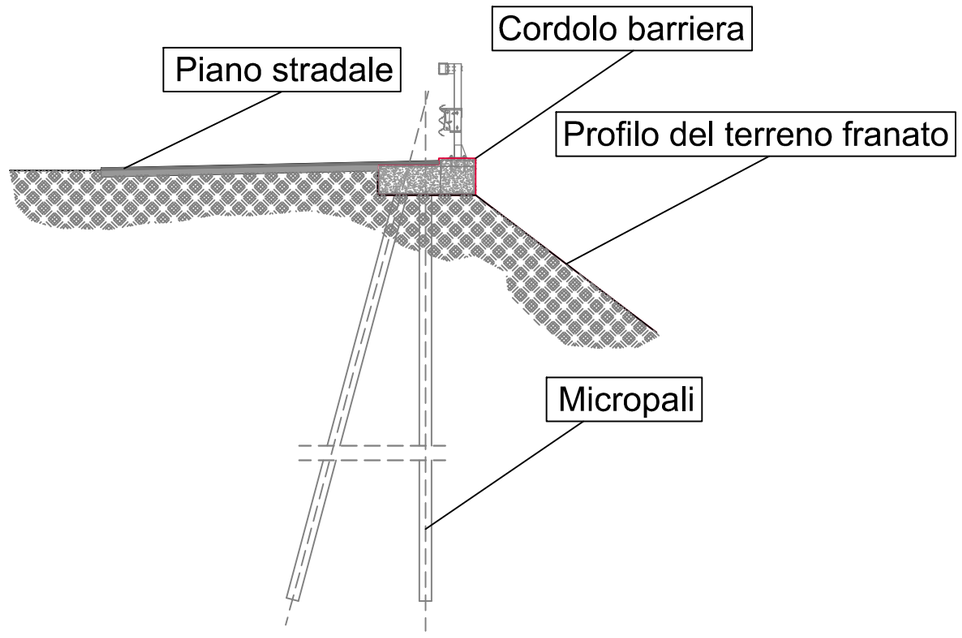
Cordolo barriera
Piano stradale
Profilo del terreno franato
Micropali