



CITTÀ METROPOLITANA
DI FIRENZE

DIPARTIMENTO SVILUPPO
AREA TERRITORIALE

SR 69 "Del Valdarno" ROTATORIA CASELLO A1 FIGLINE INCISA - REGGELLO



PROGETTO ESECUTIVO

**Interferenze Servizi e
Sottoservizi**

**TAVOLA N.
EEA_06_01_00**

SCALA 1: 1000

NOME FILE: EEA_060100 - Planimetria Sottoservizi-@AA02

Data redazione elaborato:

C.U.P.: PRATICA N. VNO2011/0001-1


Novembre 2017

R.U.P.: Ing. Carlo Ferrante

PROGETTISTA:
Geom. Elisabetta Nutini

COLLABORATORI:

**COORDINATORE PER LA
SICUREZZA:**
Arch. Anna Brunelli

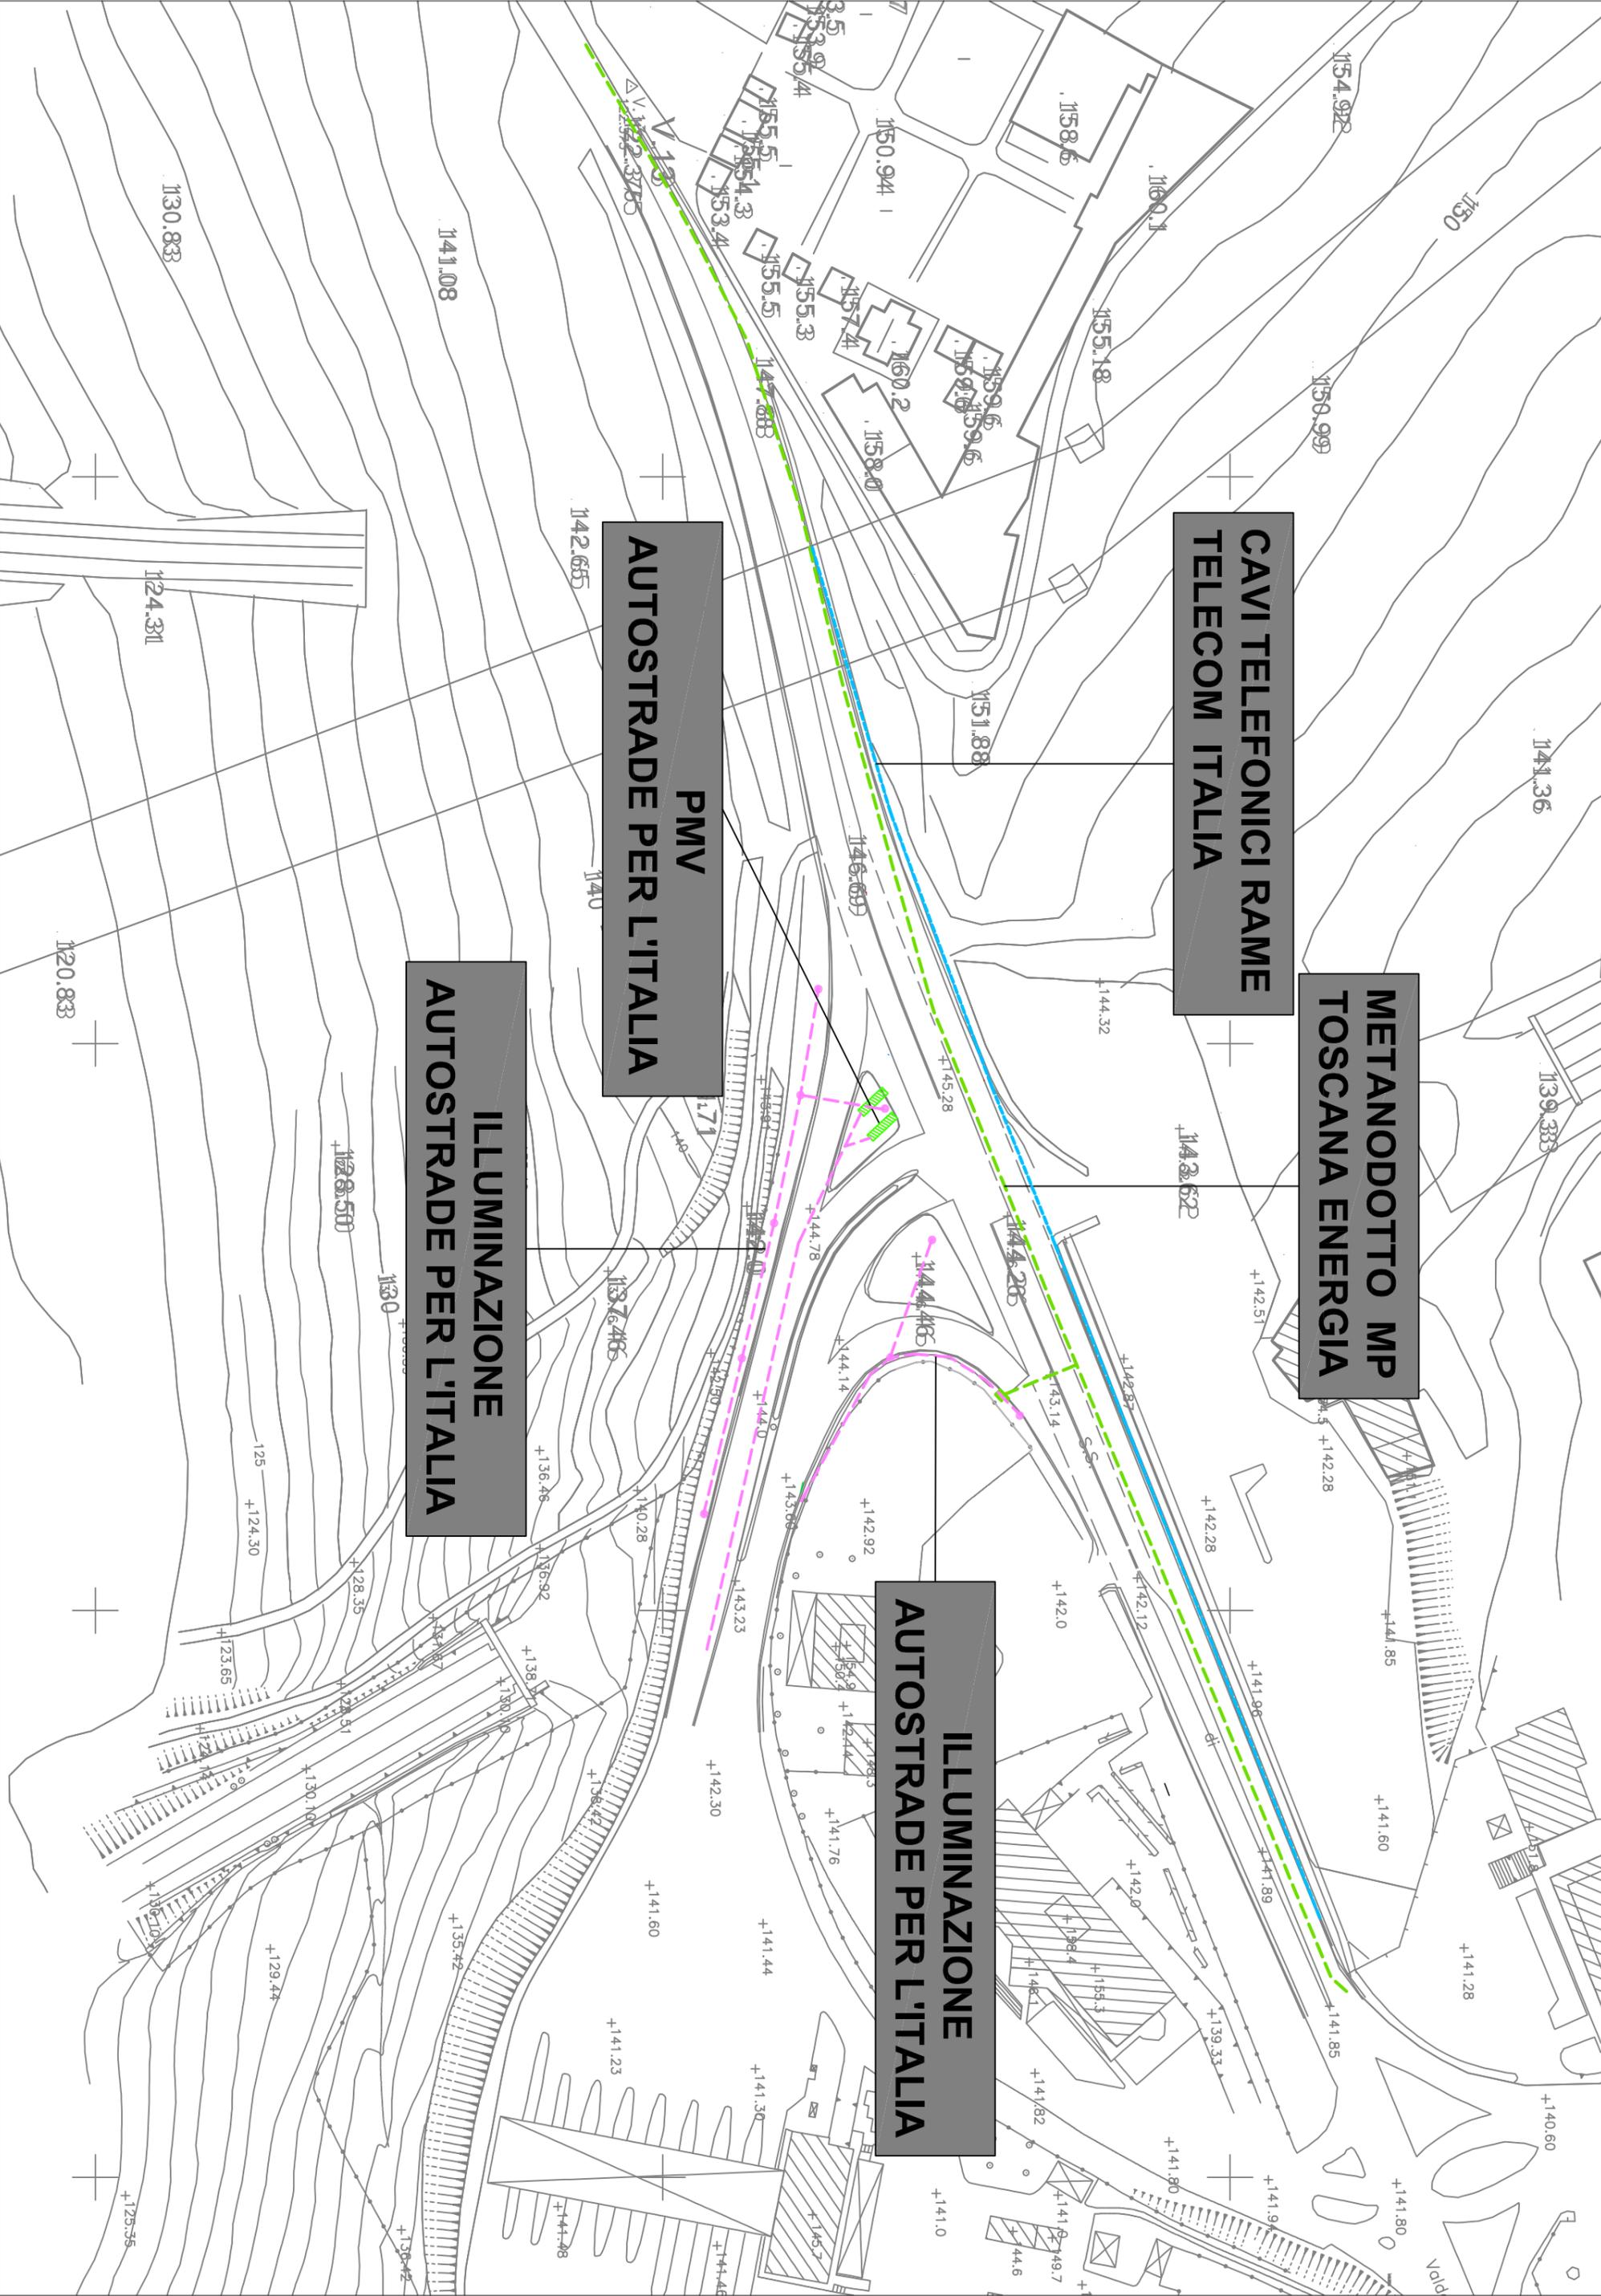


**CAVI TELEFONICI RAME
TELECOM ITALIA**

**METANODOTTO MP
TOSCANA ENERGIA**

**PMV
AUTOSTRADE PER L'ITALIA**

**ILLUMINAZIONE
AUTOSTRADE PER L'ITALIA**

**ILLUMINAZIONE
AUTOSTRADE PER L'ITALIA**

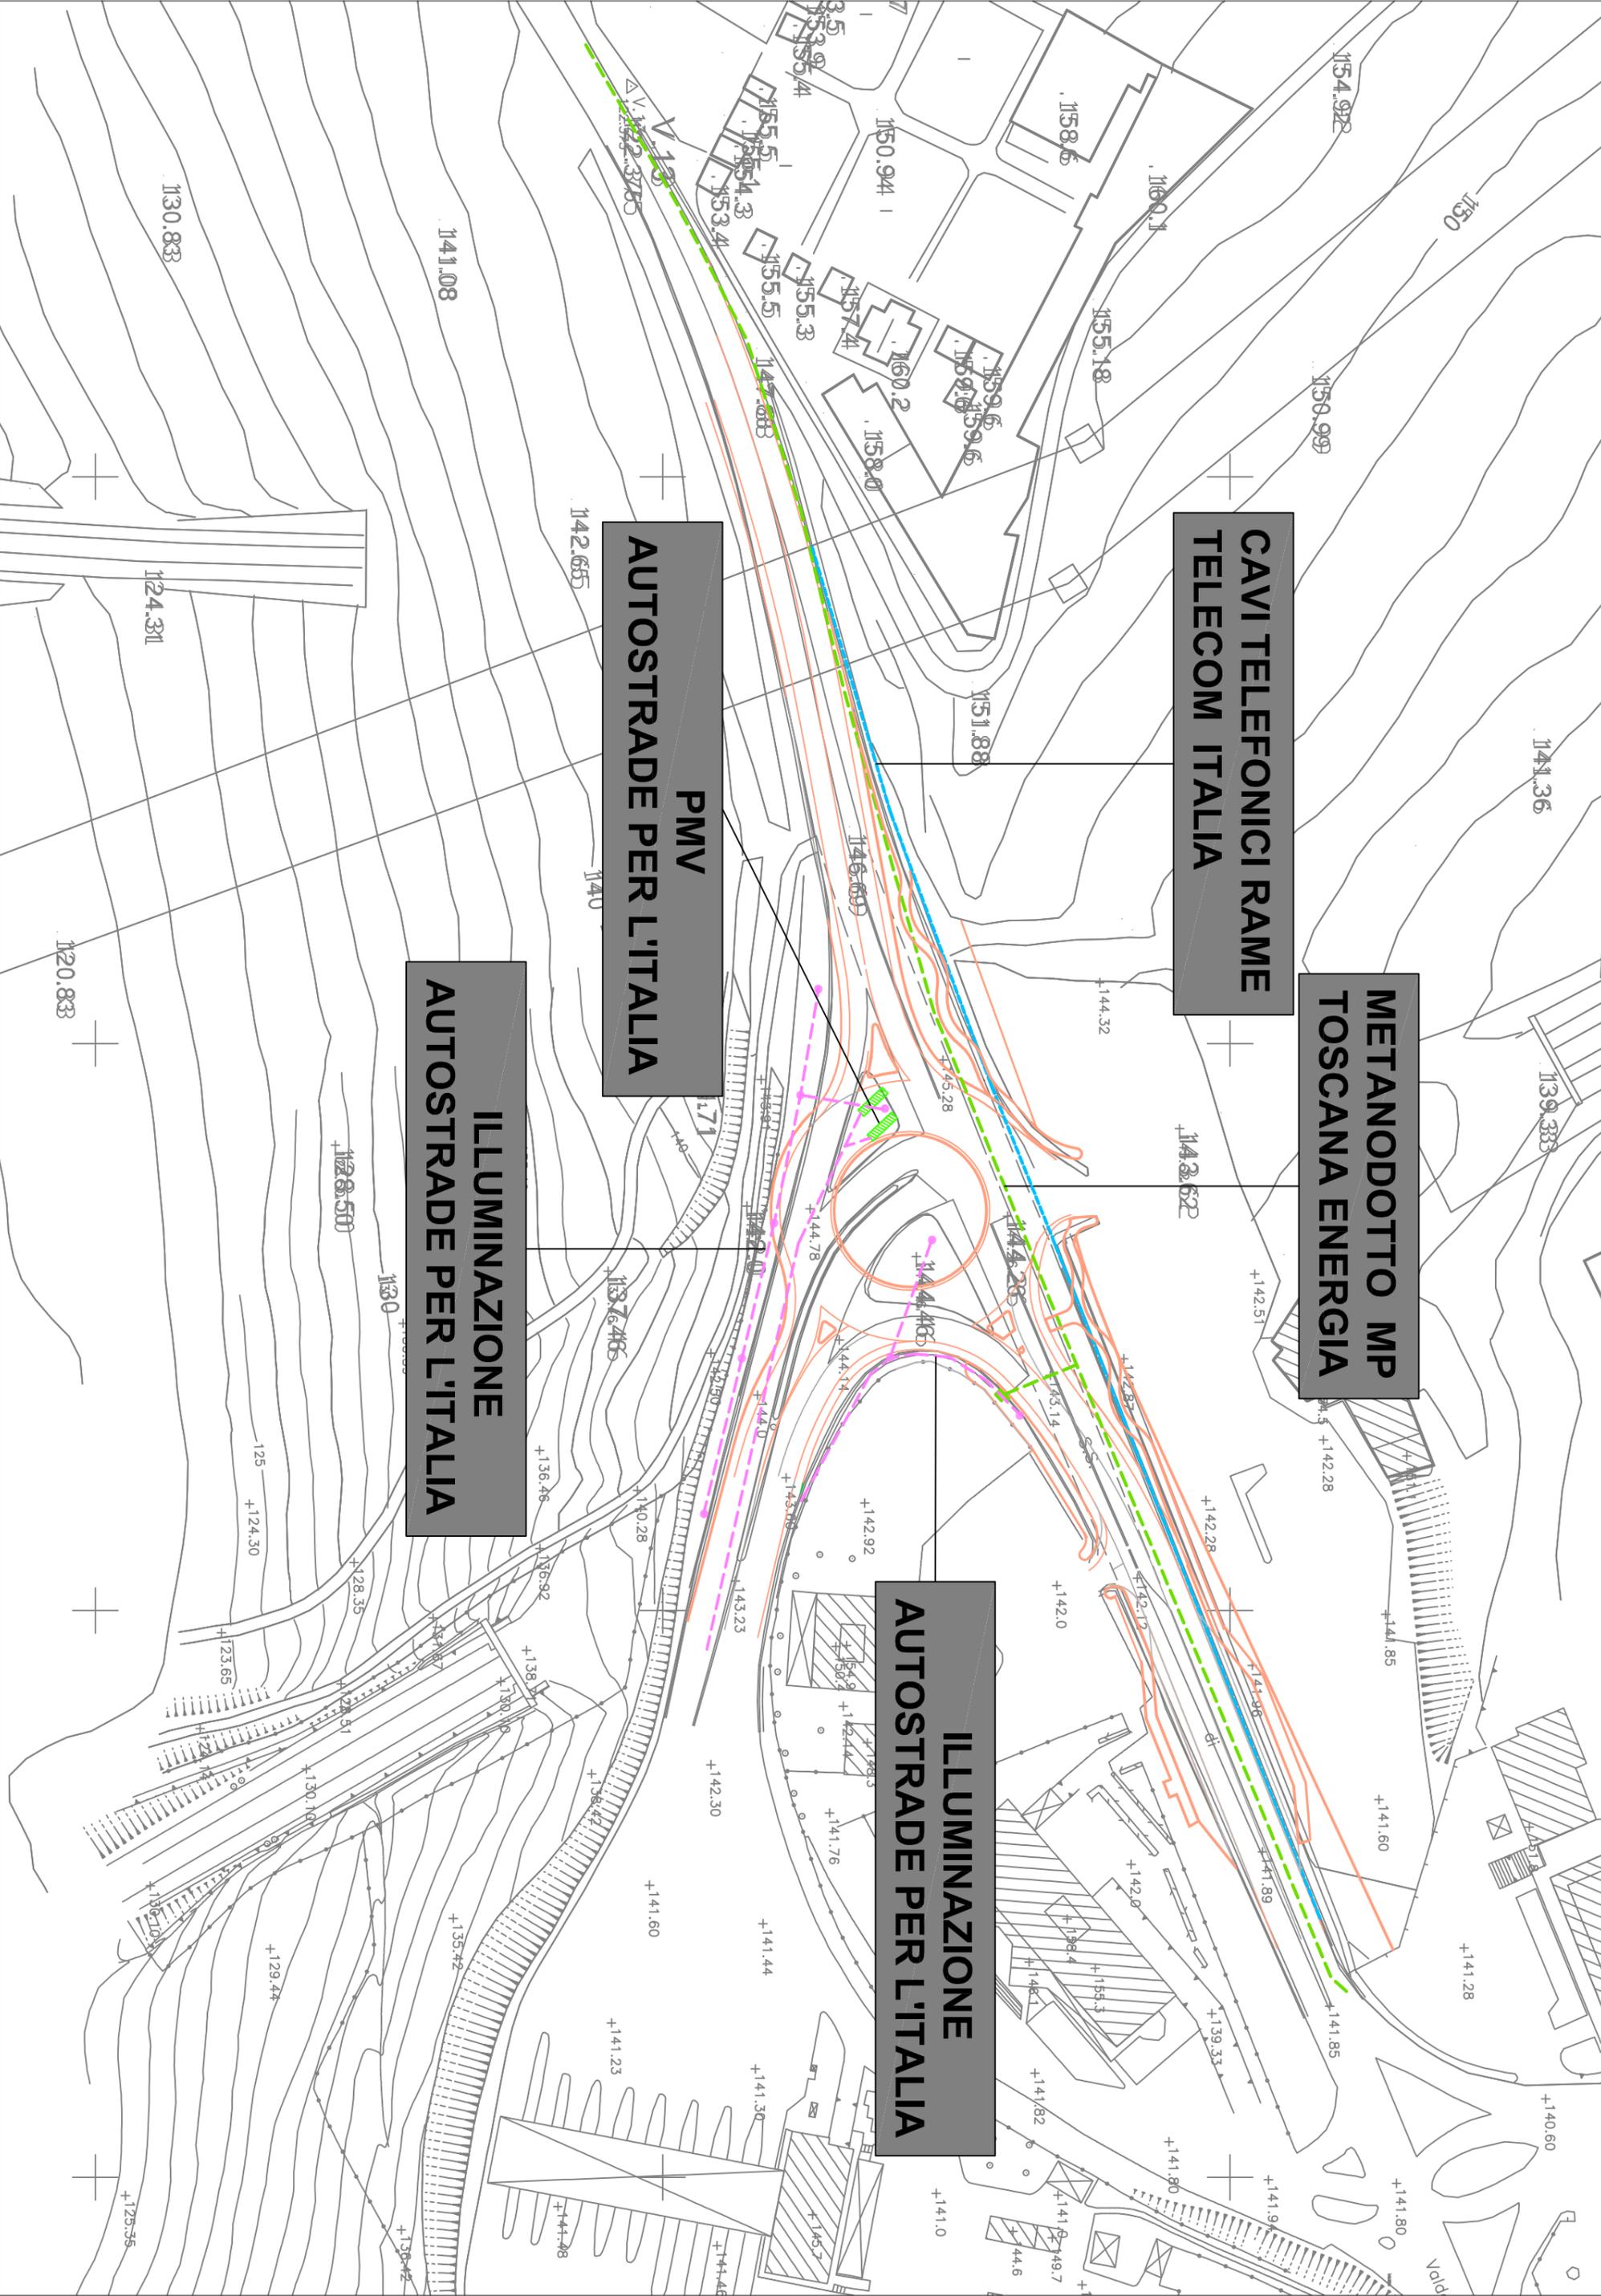

**CAVI TELEFONICI RAME
TELECOM ITALIA**

**METANODOTTO MP
TOSCANA ENERGIA**

**PMV
AUTOSTRADALE PER L'ITALIA**

**ILLUMINAZIONE
AUTOSTRADALE PER L'ITALIA**

**ILLUMINAZIONE
AUTOSTRADALE PER L'ITALIA**