



CITTÀ METROPOLITANA  
DI FIRENZE

DIPARTIMENTO SVILUPPO  
AREA TERRITORIALE

# SR 69 "Del Valdarno" ROTATORIA CASELLO A1 FIGLINE INCISA - REGGELLO



## PROGETTO ESECUTIVO

### SEZIONI TRASVERSALI ANELLO ROTATORIA

TAVOLA N.  
EEC\_01\_01\_00

SCALA -

NOME FILE: EEC\_010100 - Sezioni ROTATORIA-@AA04

Data redazione elaborato:

C.U.P.: PRATICA N. VNO2011/0001-1

**Novembre 2017**

**R.U.P.: Ing. Carlo Ferrante**

**PROGETTISTA:**  
Geom. Elisabetta Nutini


**COLLABORATORI:**

**COORDINATORE PER LA  
SICUREZZA:**  
Arch. Anna Brunelli

## PROFILO Anello Rotatora

SEZIONE 1

PROGRESSIVA 3.81

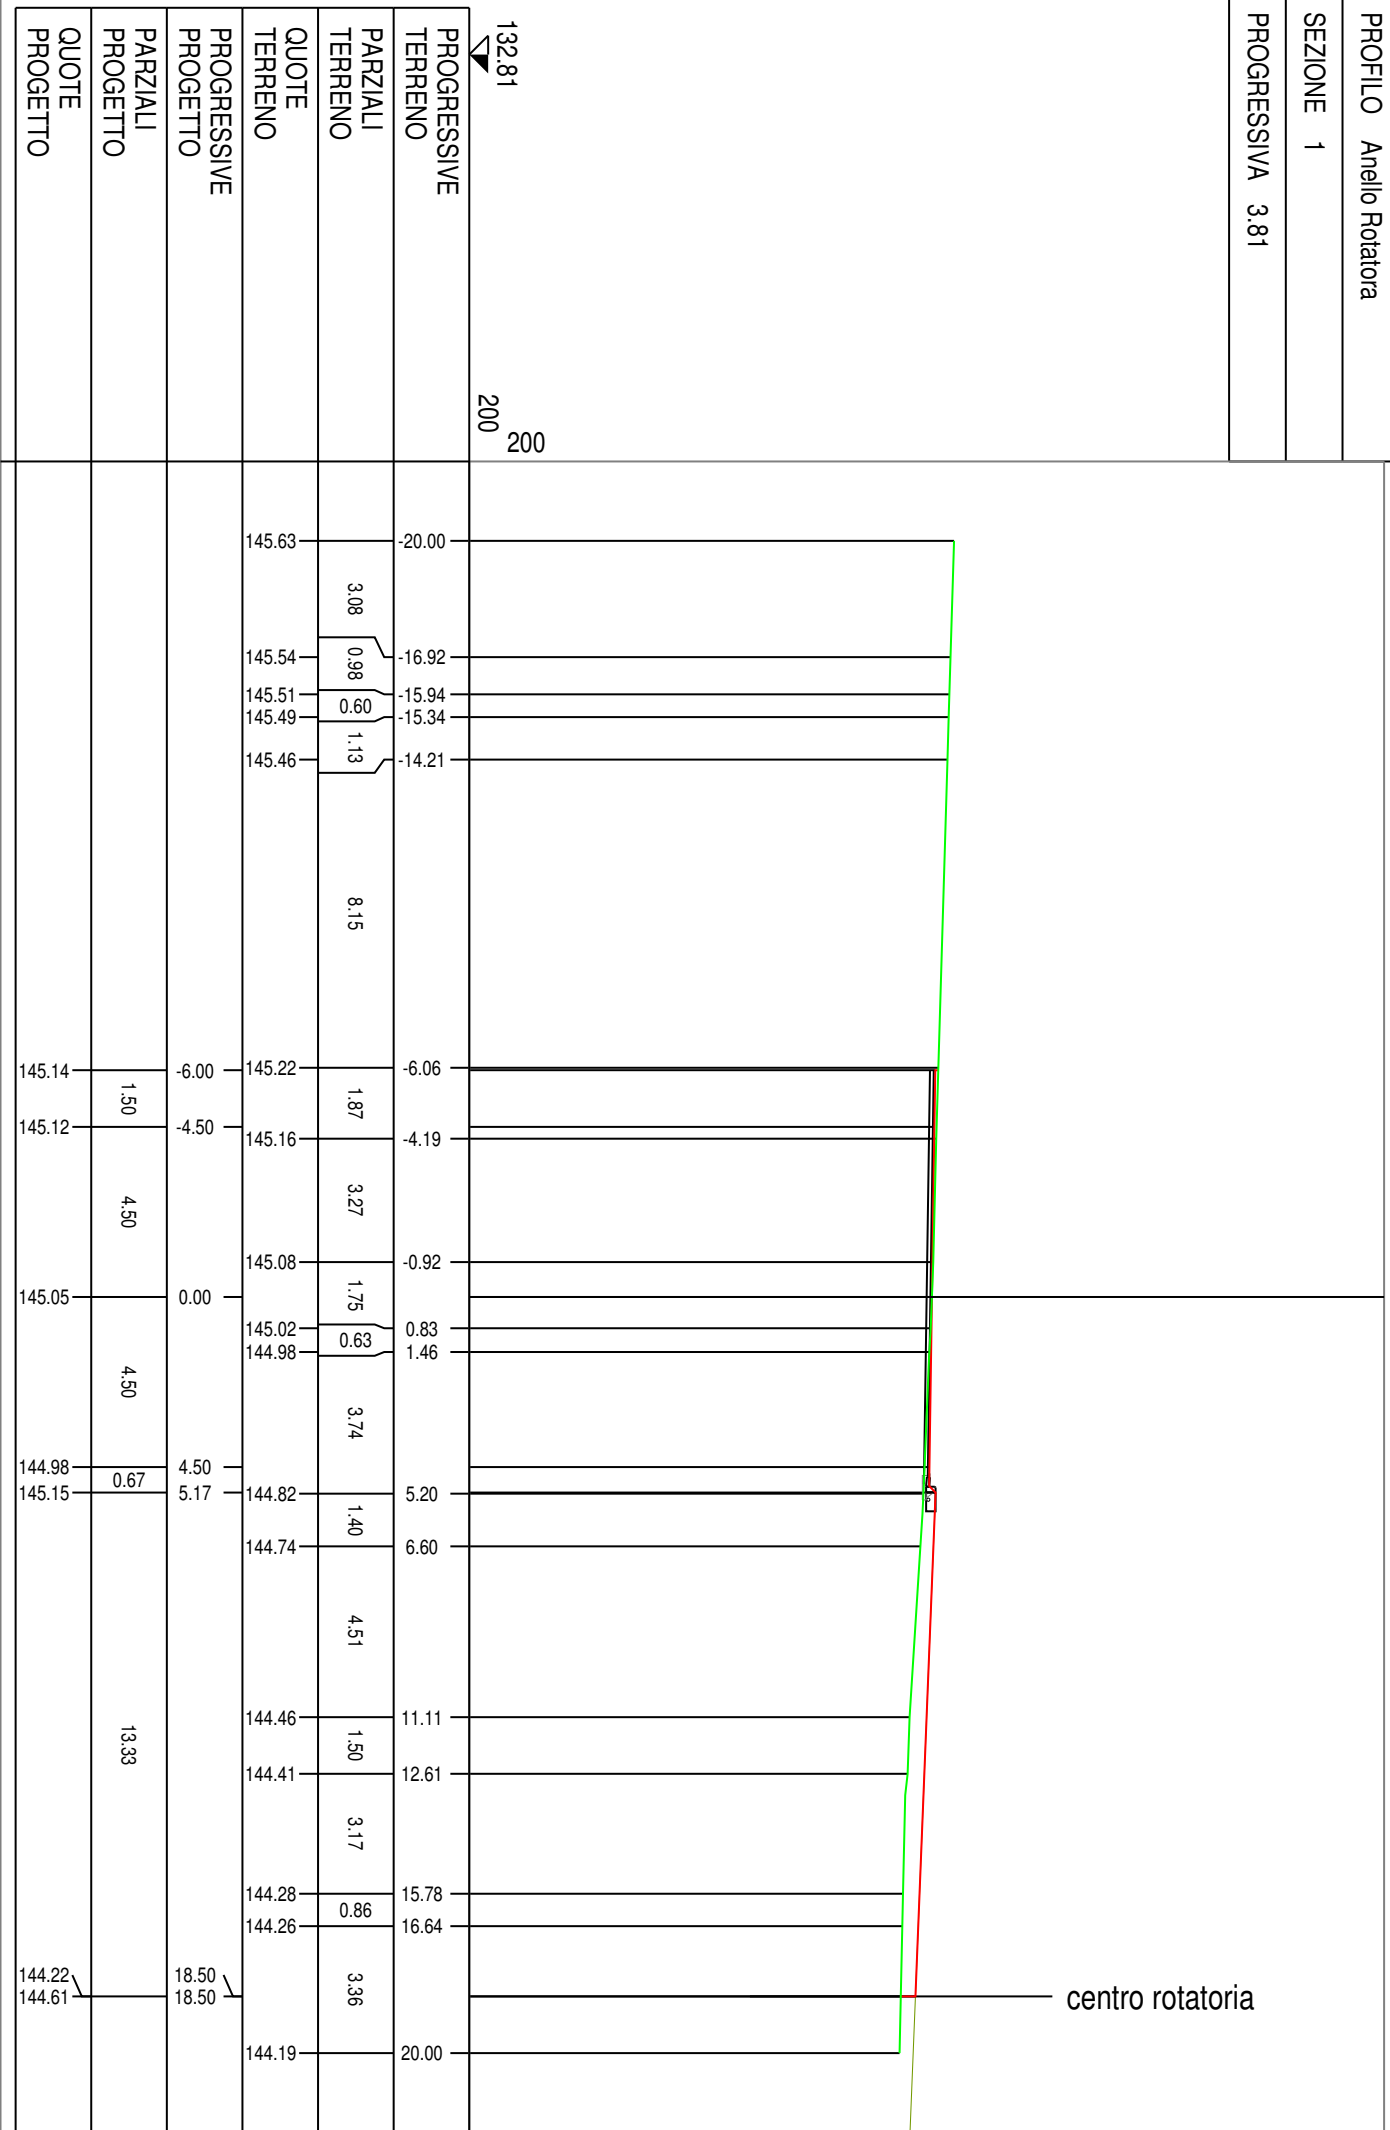

PROFILO Anello Rotatoria

SEZIONE 2

PROGRESSIVA 12.20

132.43  
200  
200

| PROGRESSIVE<br>TERRENO | PARZIALI<br>TERRENO | QUOTE<br>TERRENO | PROGRESSIVE<br>PROGETTO | PARZIALI<br>PROGETTO | QUOTE<br>PROGETTO |
|------------------------|---------------------|------------------|-------------------------|----------------------|-------------------|
| -12.94                 | 0.93                | 144.84           | -12.94                  | 1.70                 | 144.84            |
| -12.01                 | 1.05                | 144.85           | -11.24                  | 2.70                 | 144.85            |
| -10.96                 | 0.75                | 144.85           |                         | 2.40                 | 144.92            |
| -10.21                 | 0.84                | 144.76           | -8.54                   | 1.65                 | 144.90            |
| -9.37                  | 1.00                | 144.77           | -6.14                   | 4.49                 | 144.76            |
| -8.37                  | 1.73                | 144.77           | -4.49                   | 4.50                 | 144.75            |
| -6.64                  | 3.34                | 144.77           | 0.00                    | 0.65                 | 144.73            |
| -3.30                  | 0.74                | 144.76           | 4.50                    | 13.35                | 144.88            |
| -2.56                  | 1.60                | 144.75           | 5.15                    |                      | 144.22            |
| -0.96                  | 1.76                | 144.73           |                         |                      | 144.63            |
| 0.80                   | 4.48                | 144.72           |                         |                      |                   |
| 5.28                   | 3.23                | 144.63           |                         |                      |                   |
| 8.51                   | 4.33                | 144.57           |                         |                      |                   |
| 12.84                  | 1.72                | 144.32           |                         |                      |                   |
| 14.56                  | 1.88                | 144.28           |                         |                      |                   |
| 16.44                  | 0.90                | 144.25           |                         |                      |                   |
| 17.34                  | 2.63                | 144.24           | 18.50                   |                      |                   |
| 19.87                  | 0.13                | 144.21           | 18.50                   |                      |                   |
| 20.00                  |                     | 144.21           |                         |                      |                   |



centro rotatoria

PROFILO Anello Rotatoria

SEZIONE 3

PROGRESSIVA 16.45

132.31  
200  
200

PROGRESSIVE  
TERRENO


PARZIALI  
TERRENO

QUOTE  
TERRENO

PROGRESSIVE  
PROGETTO

PARZIALI  
PROGETTO

QUOTE  
PROGETTO

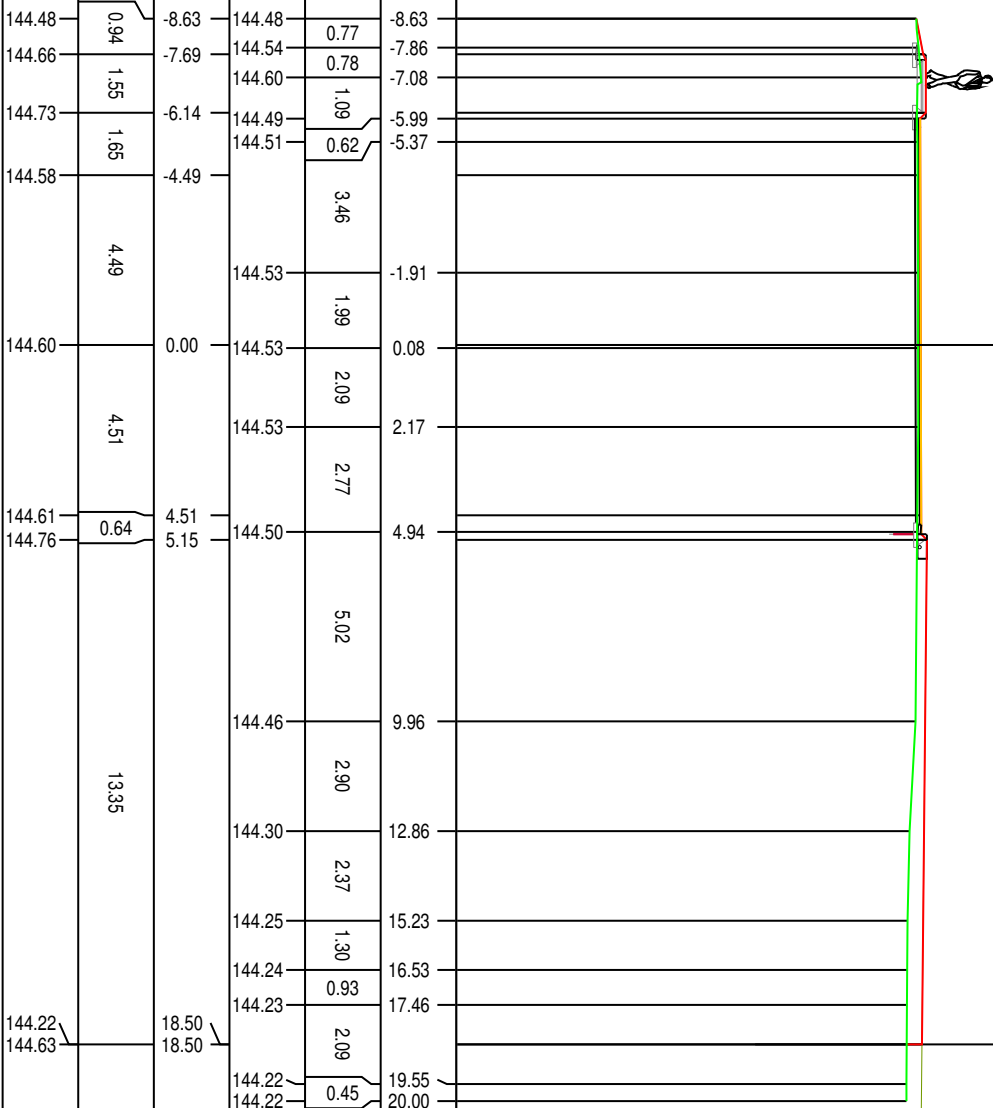


centro rotatoria

## PROFILO Anello Rotatora

SEZIONE 4

PROGRESSIVA 29.00

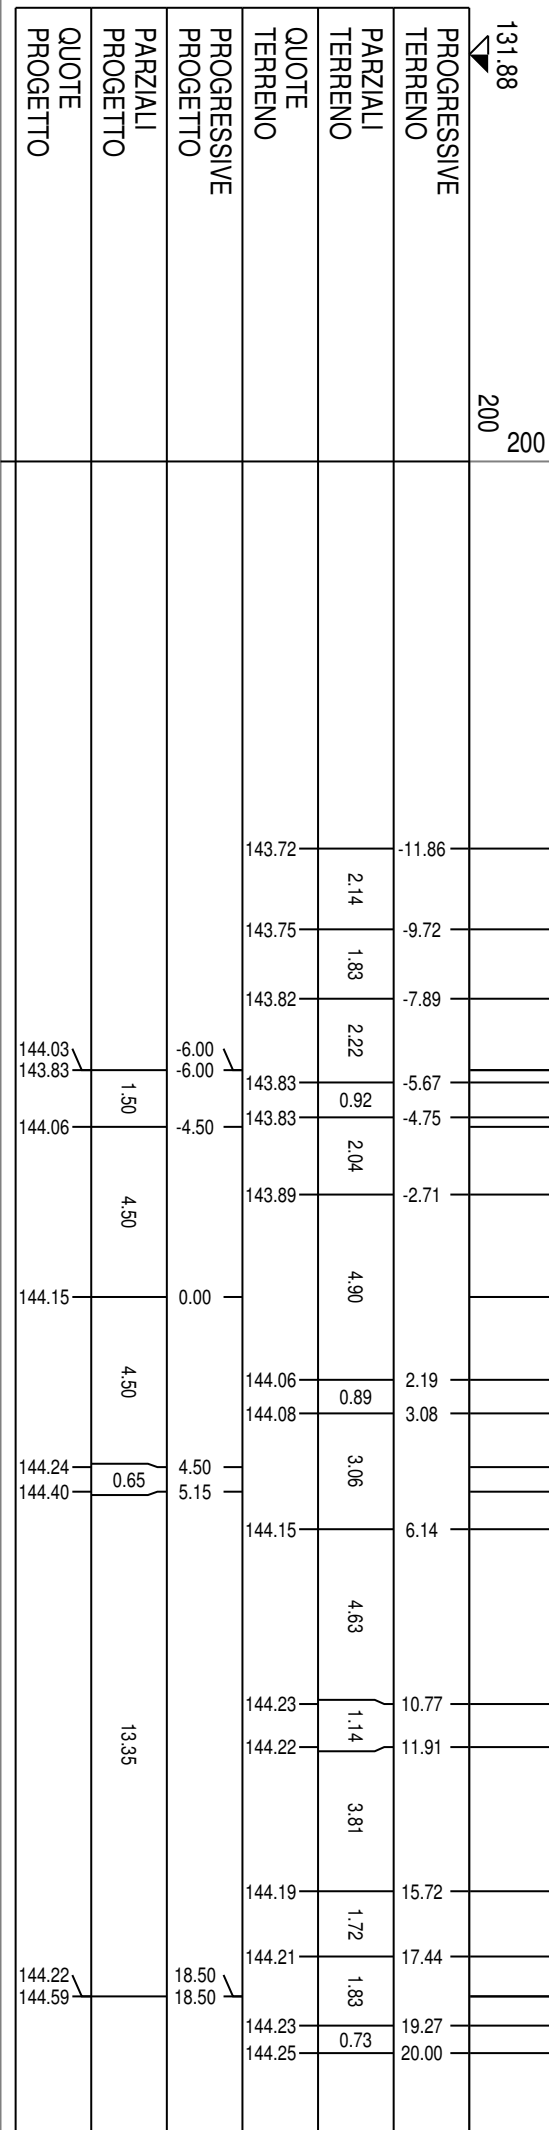


centro rotatoria

## PROFILO Anello Rotatora

SEZIONE 5

PROGRESSIVA 37.41

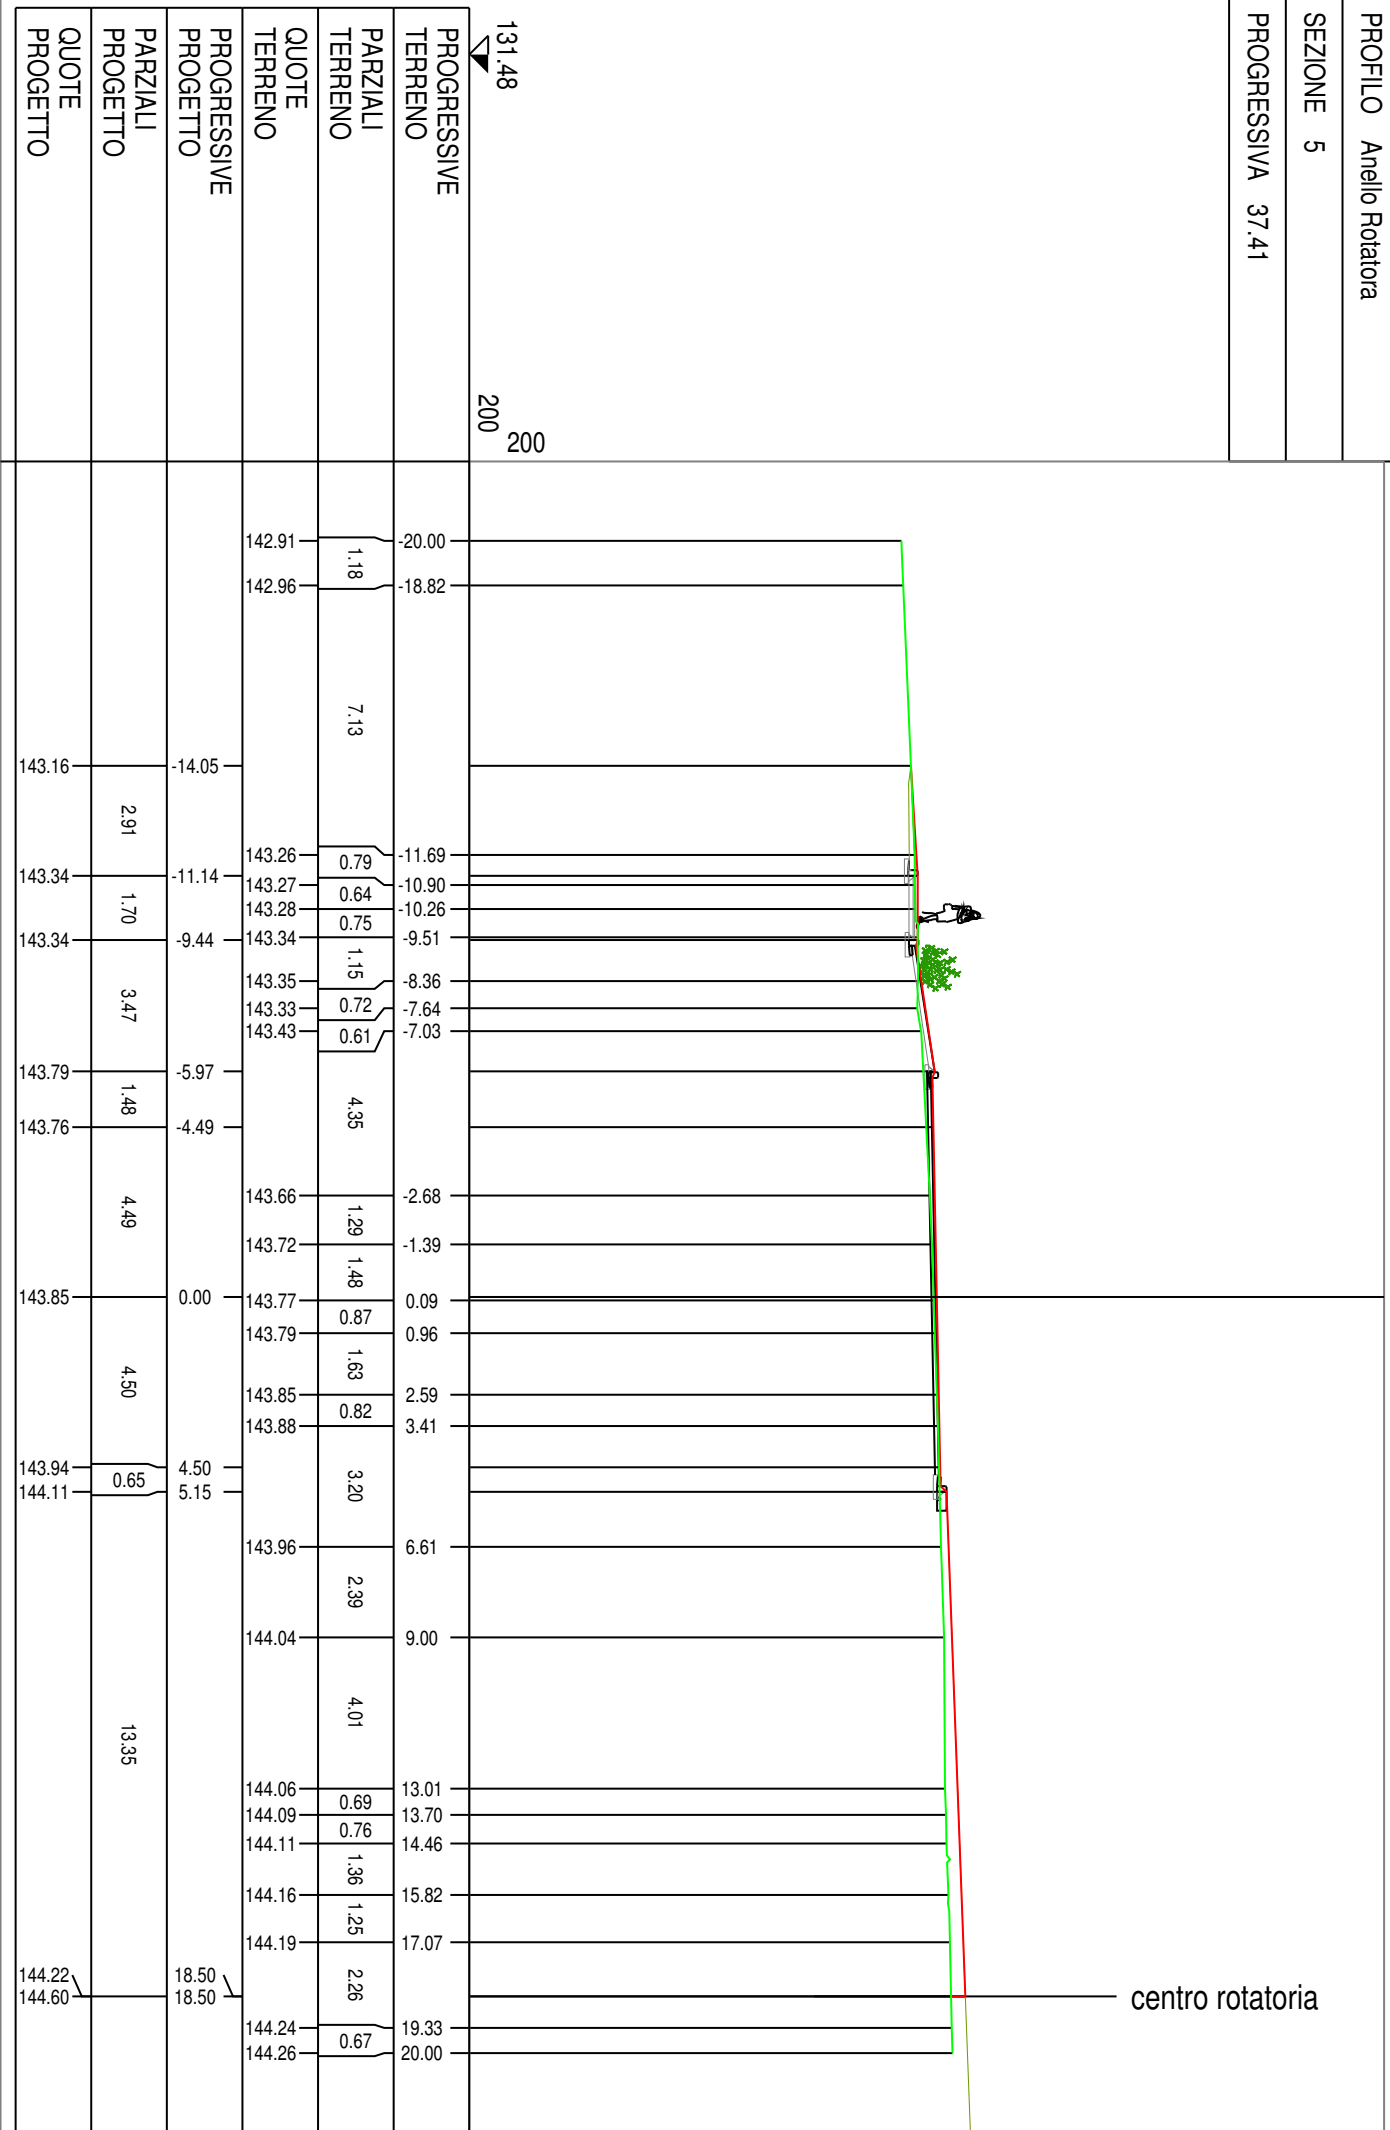

PROFILO Anello Rotatoria

SEZIONE 6

PROGRESSIVA 45.79

131.52  
200  
200

PROGRESSIVE  
TERRENO


PARZIALI  
TERRENO

QUOTE  
TERRENO

PROGRESSIVE  
PROGETTO

PARZIALI  
PROGETTO

QUOTE  
PROGETTO

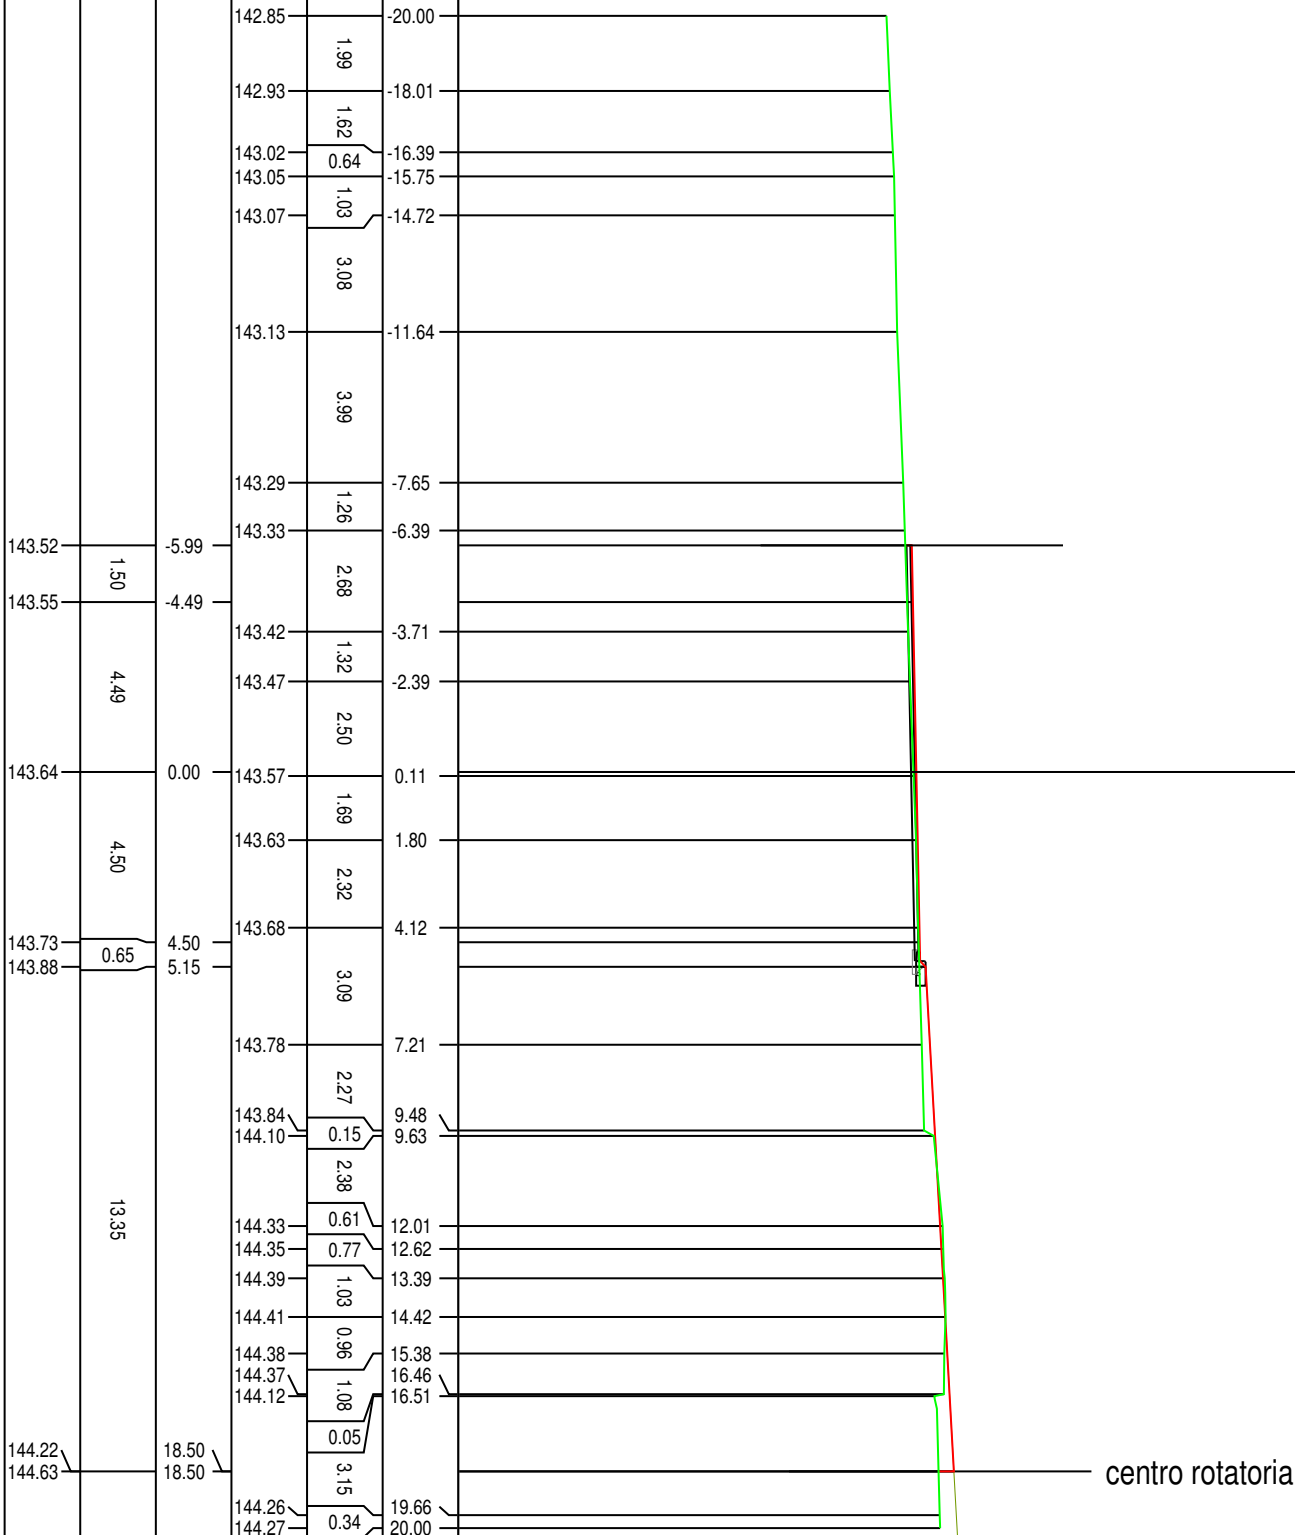

PROFILO Anello Rotatoria

SEZIONE 7

PROGRESSIVA 52.90

131.34  
200  
200

PROGRESSIVE  
TERRENO


PARZIALI  
TERRENO

QUOTE  
TERRENO

PROGRESSIVE  
PROGETTO

PARZIALI  
PROGETTO

QUOTE  
PROGETTO

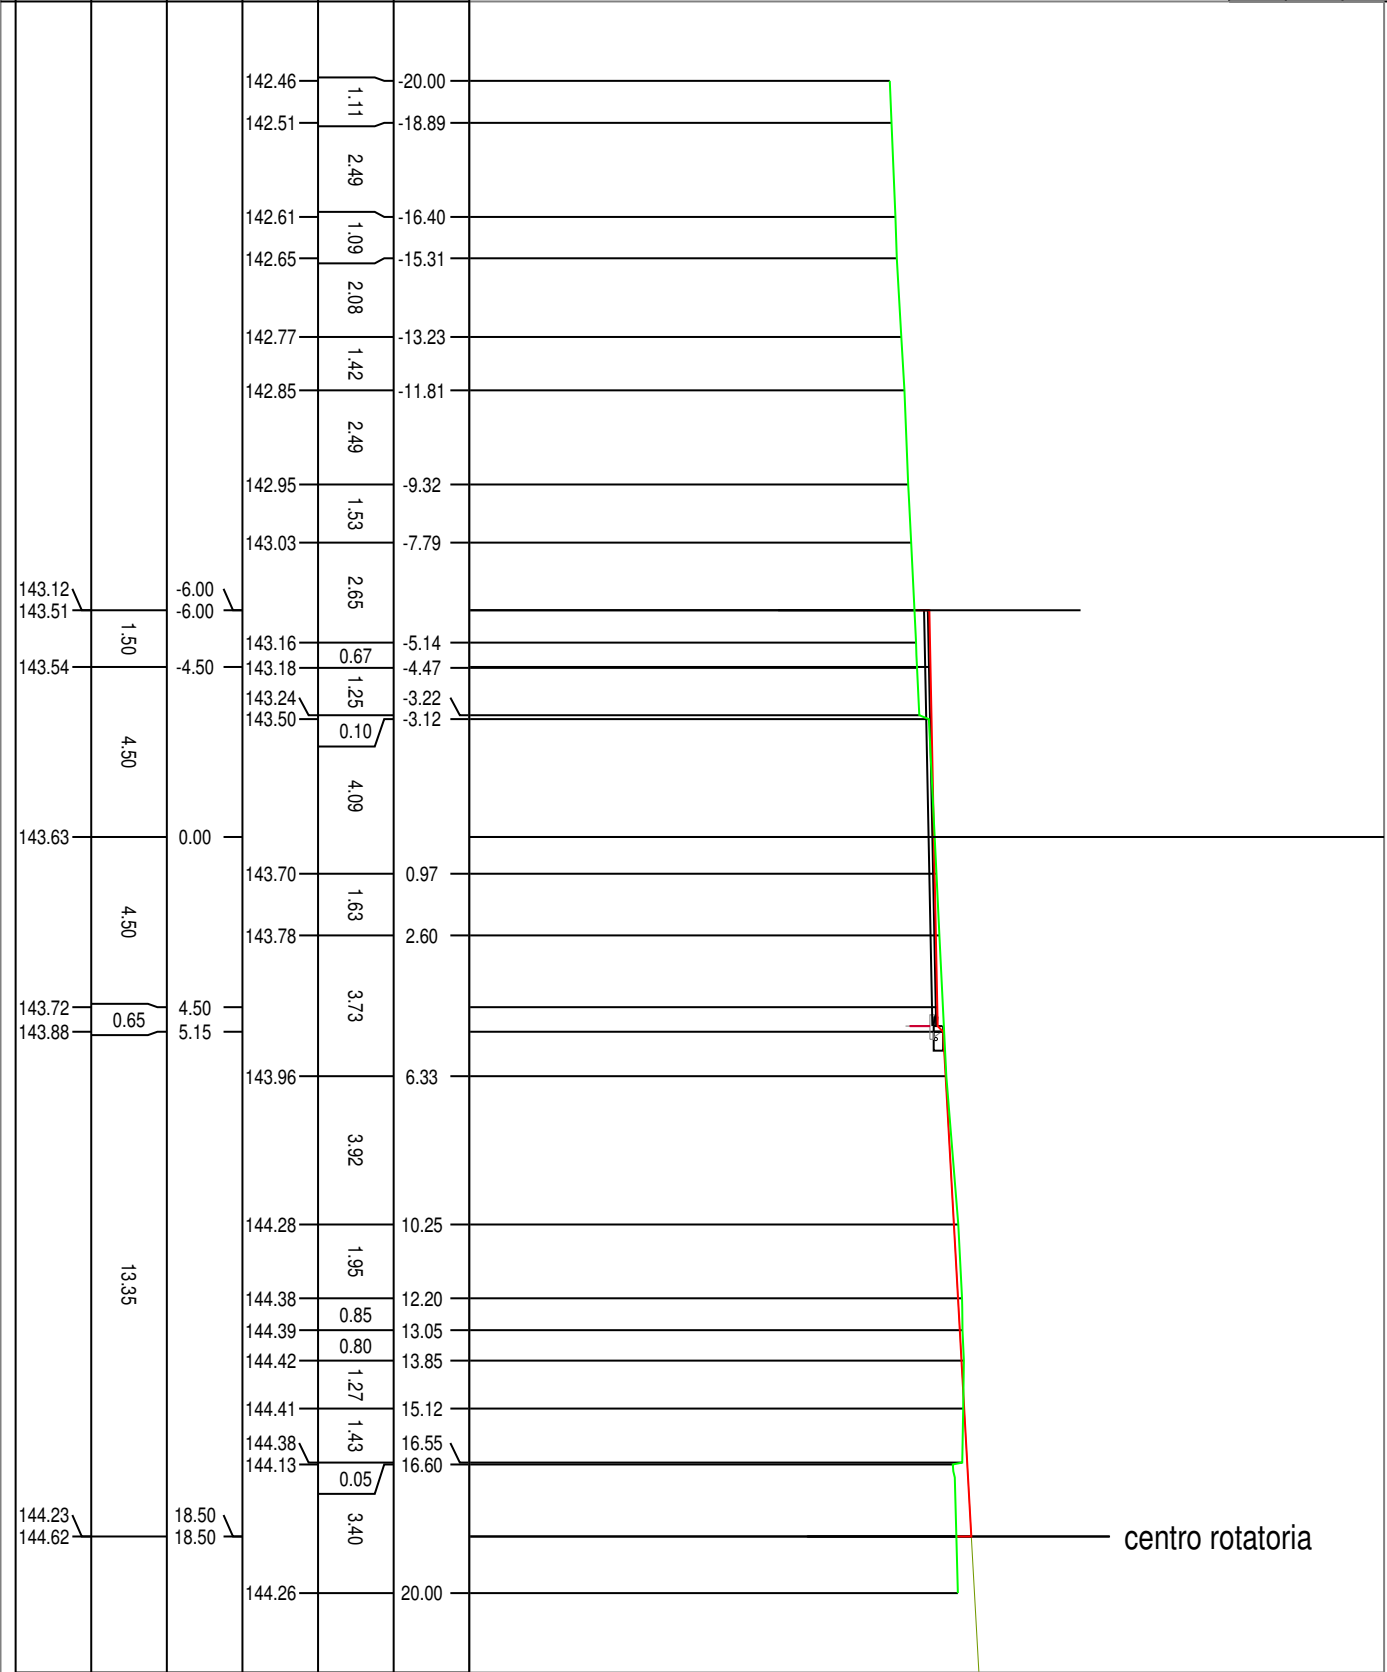

centro rotatoria

PROFILO Anello Rotatoria

SEZIONE 8

PROGRESSIVA 61.58

131.66  
200  
200

PROGRESSIVE  
TERRENO


PARZIALI  
TERRENO

QUOTE  
TERRENO

PROGRESSIVE  
PROGETTO

PARZIALI  
PROGETTO

QUOTE  
PROGETTO

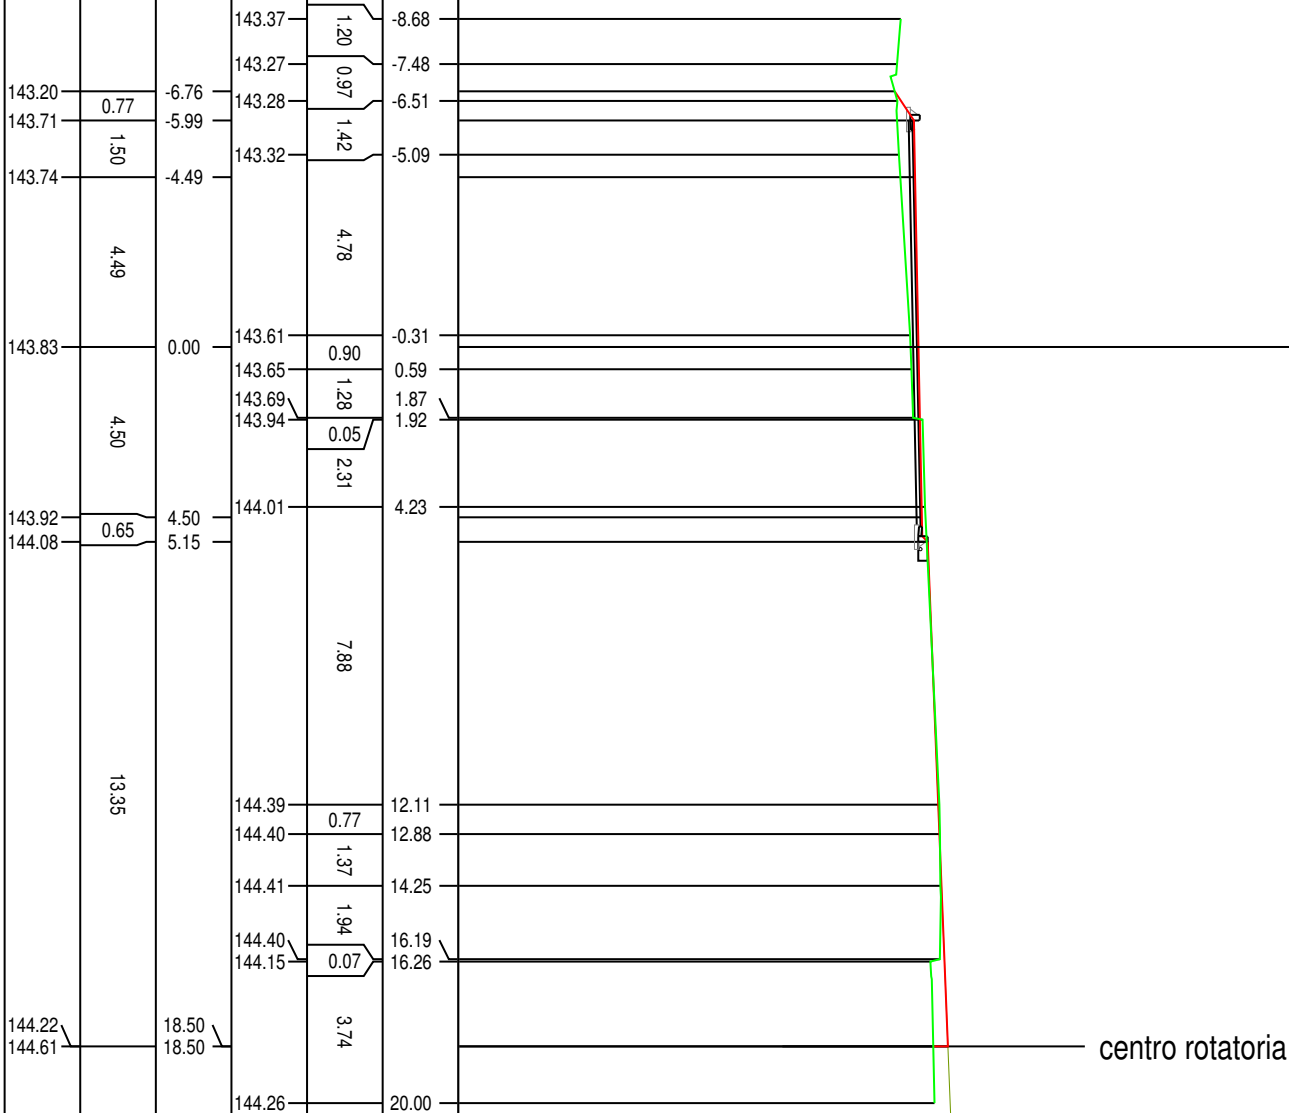

centro rotatoria

PROFILO Anello Rotatoria

SEZIONE 9

PROGRESSIVA 71.07

132.05  
200  
200

PROGRESSIVE  
TERRENO


PARZIALI  
TERRENO

QUOTE  
TERRENO

PROGRESSIVE  
PROGETTO

PARZIALI  
PROGETTO


QUOTE  
PROGETTO

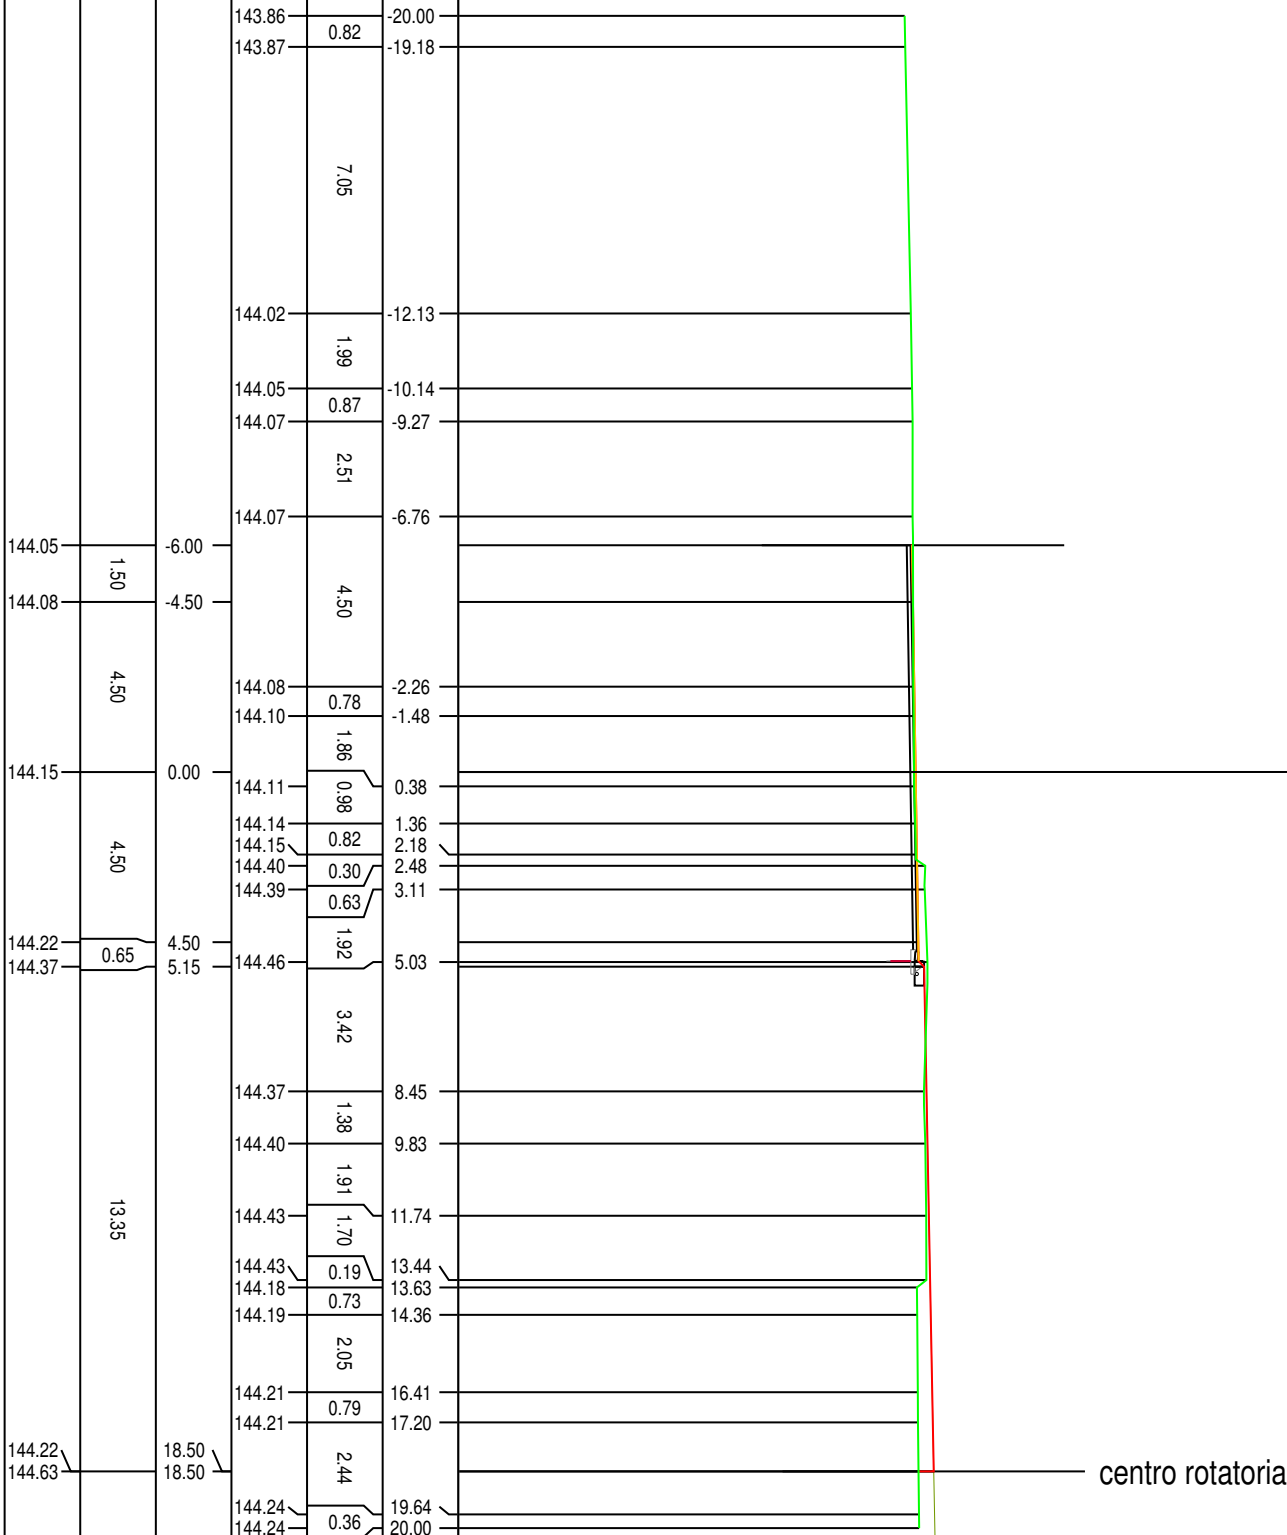

## PROFILO Anello Rotatora

SEZIONE 10


PROGRESSIVA 75.91

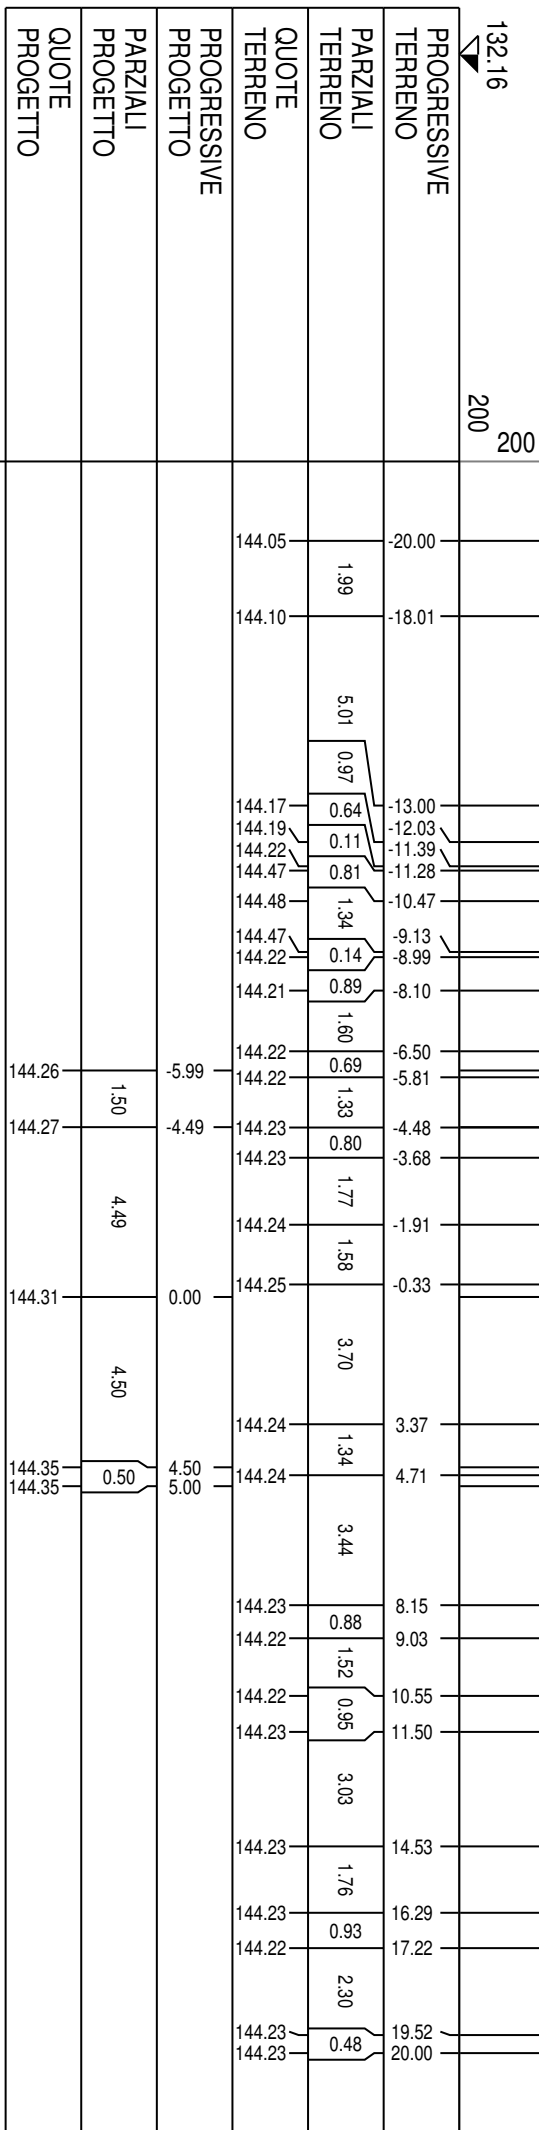

centro rotatoria

|             |                  |
|-------------|------------------|
| PROFILO     | Anello Rotatoria |
| SEZIONE     | 11               |
| PROGRESSIVA | 84.40            |


|                         |        |     |     |
|-------------------------|--------|-----|-----|
| PROGRESSIVE<br>TERRENO  | 132.28 | 200 | 200 |
| PARZIALI<br>TERRENO     |        |     |     |
| QUOTE<br>TERRENO        |        |     |     |
| PROGRESSIVE<br>PROGETTO |        |     |     |
| PARZIALI<br>PROGETTO    |        |     |     |
| QUOTE<br>PROGETTO       |        |     |     |

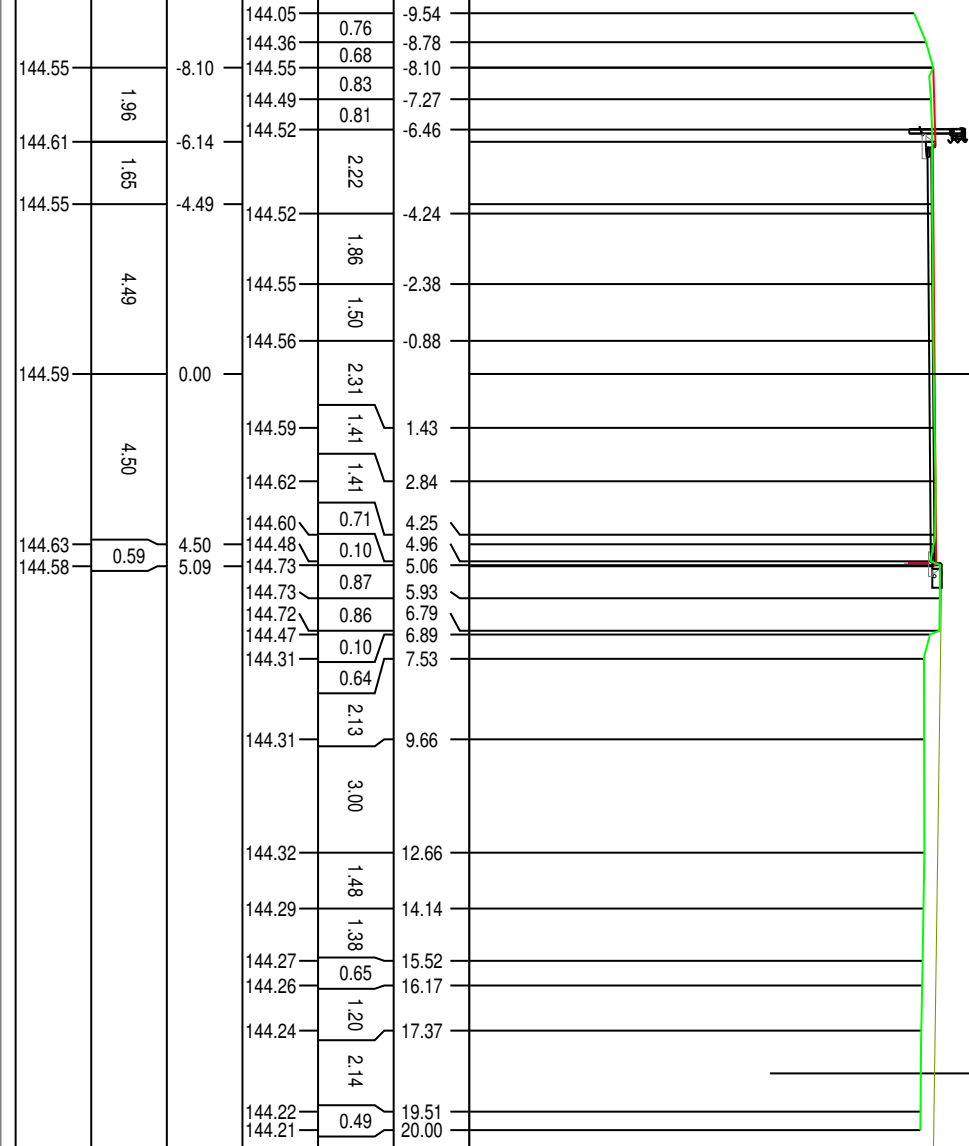

## PROFILO Anello Rotatora


SEZIONE 12

PROGRESSIVA 95.50

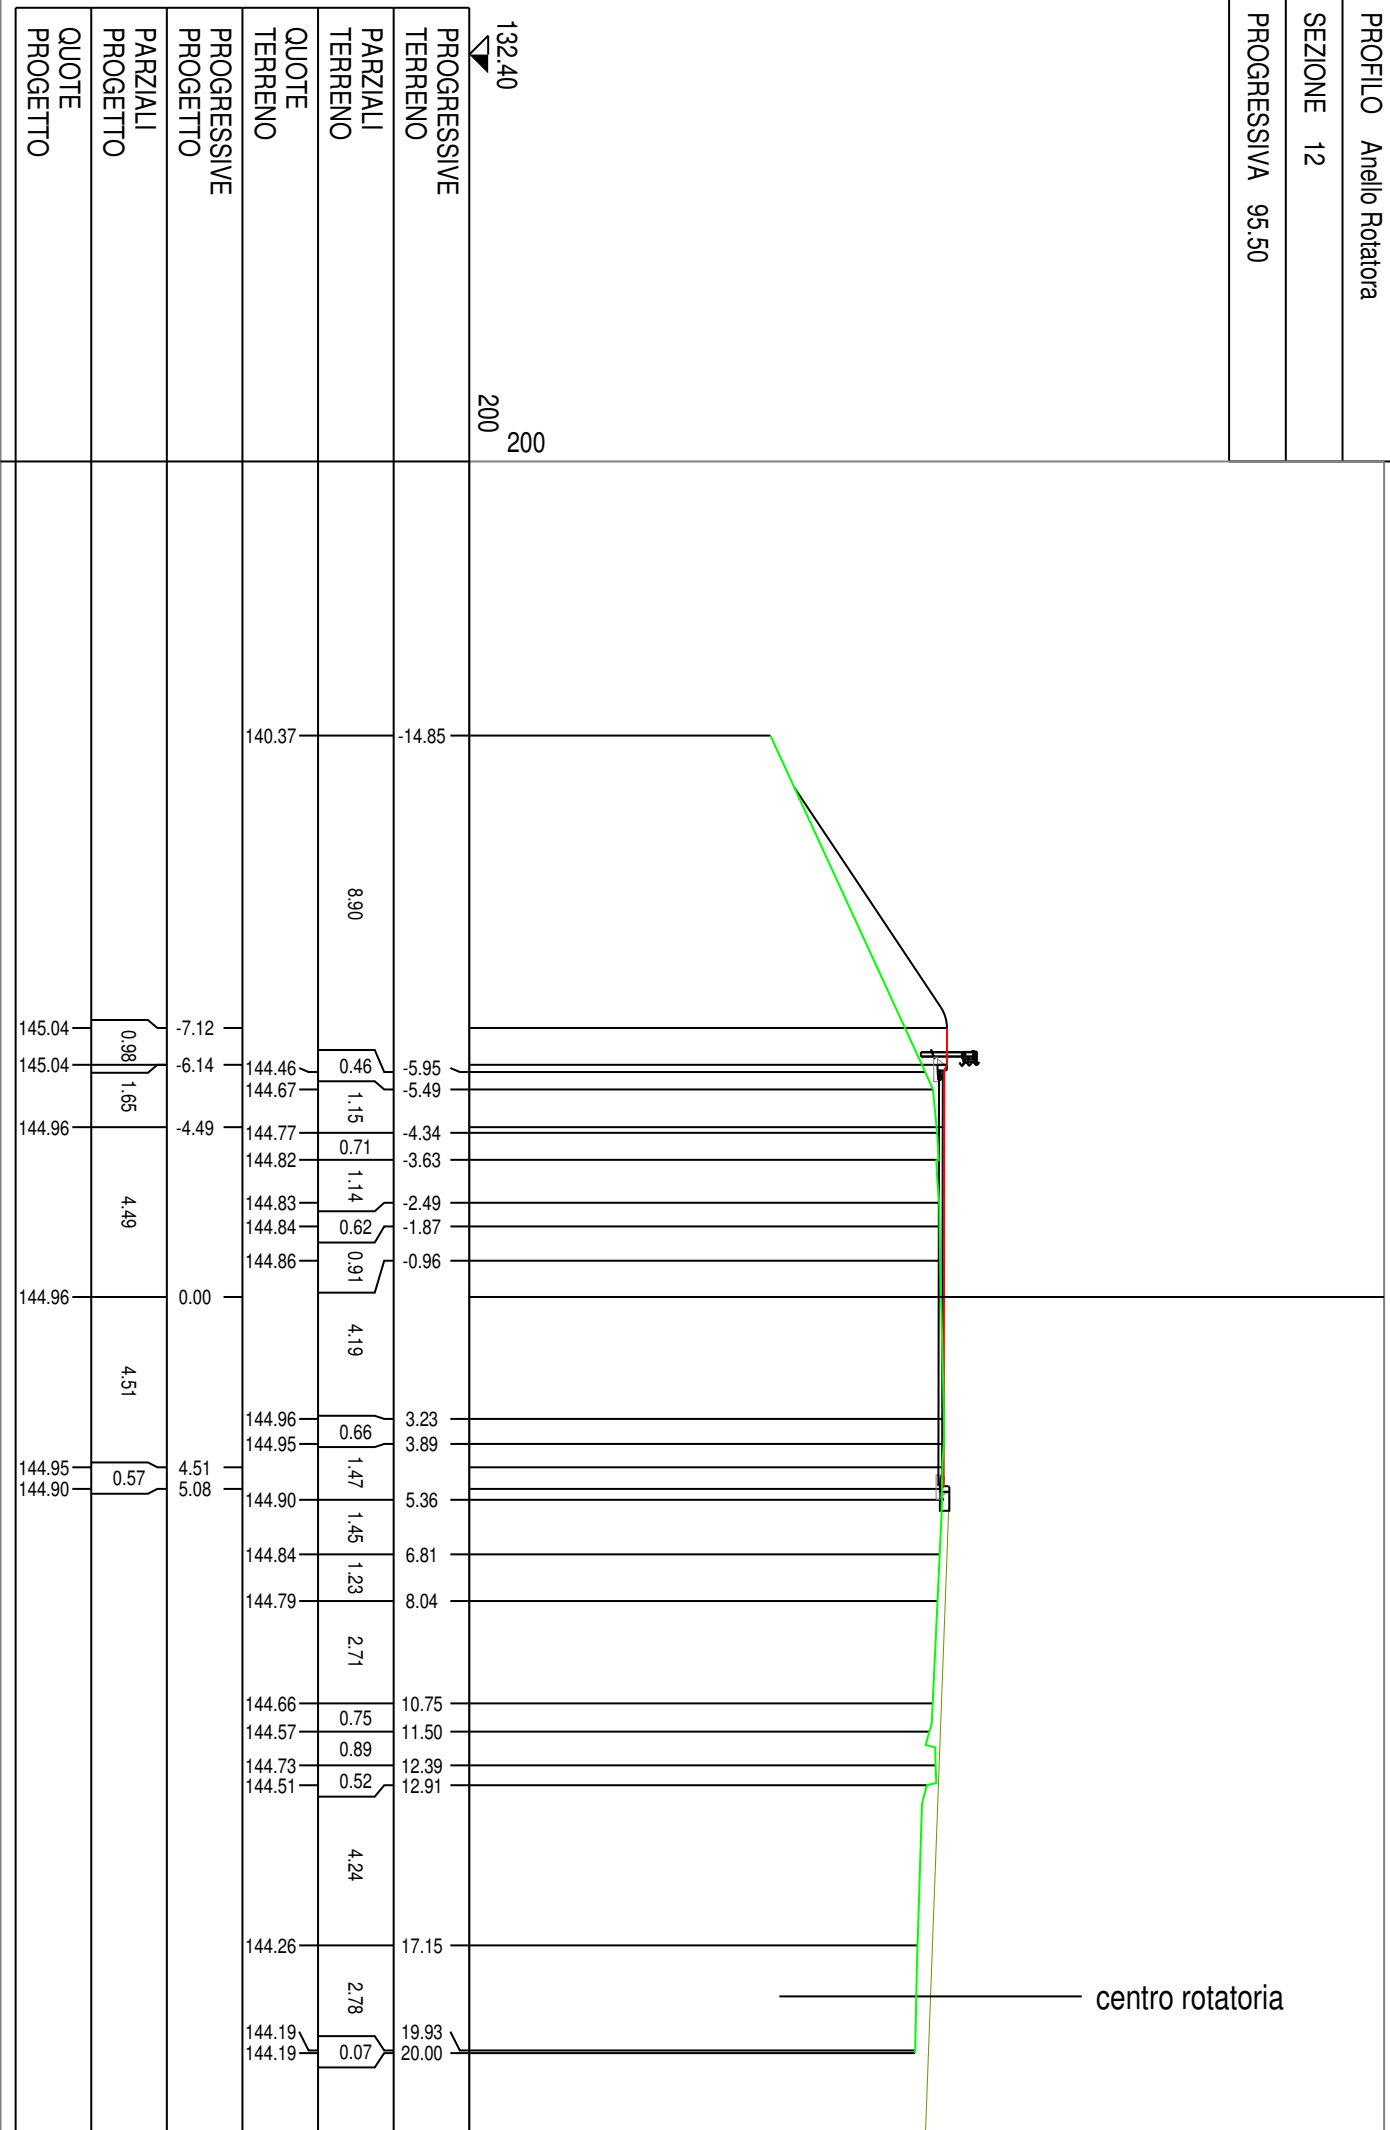

|             |                  |
|-------------|------------------|
| PROFILO     | Anello Rotatoria |
| SEZIONE     | 13               |
| PROGRESSIVA | 105.32           |

|                         |        |     |     |
|-------------------------|--------|-----|-----|
| PROGRESSIVE<br>TERRENO  | 132.86 | 200 | 200 |
| PARZIALI<br>TERRENO     |        |     |     |
| QUOTE<br>TERRENO        |        |     |     |
| PROGRESSIVE<br>PROGETTO |        |     |     |
| PARZIALI<br>PROGETTO    |        |     |     |
| QUOTE<br>PROGETTO       |        |     |     |

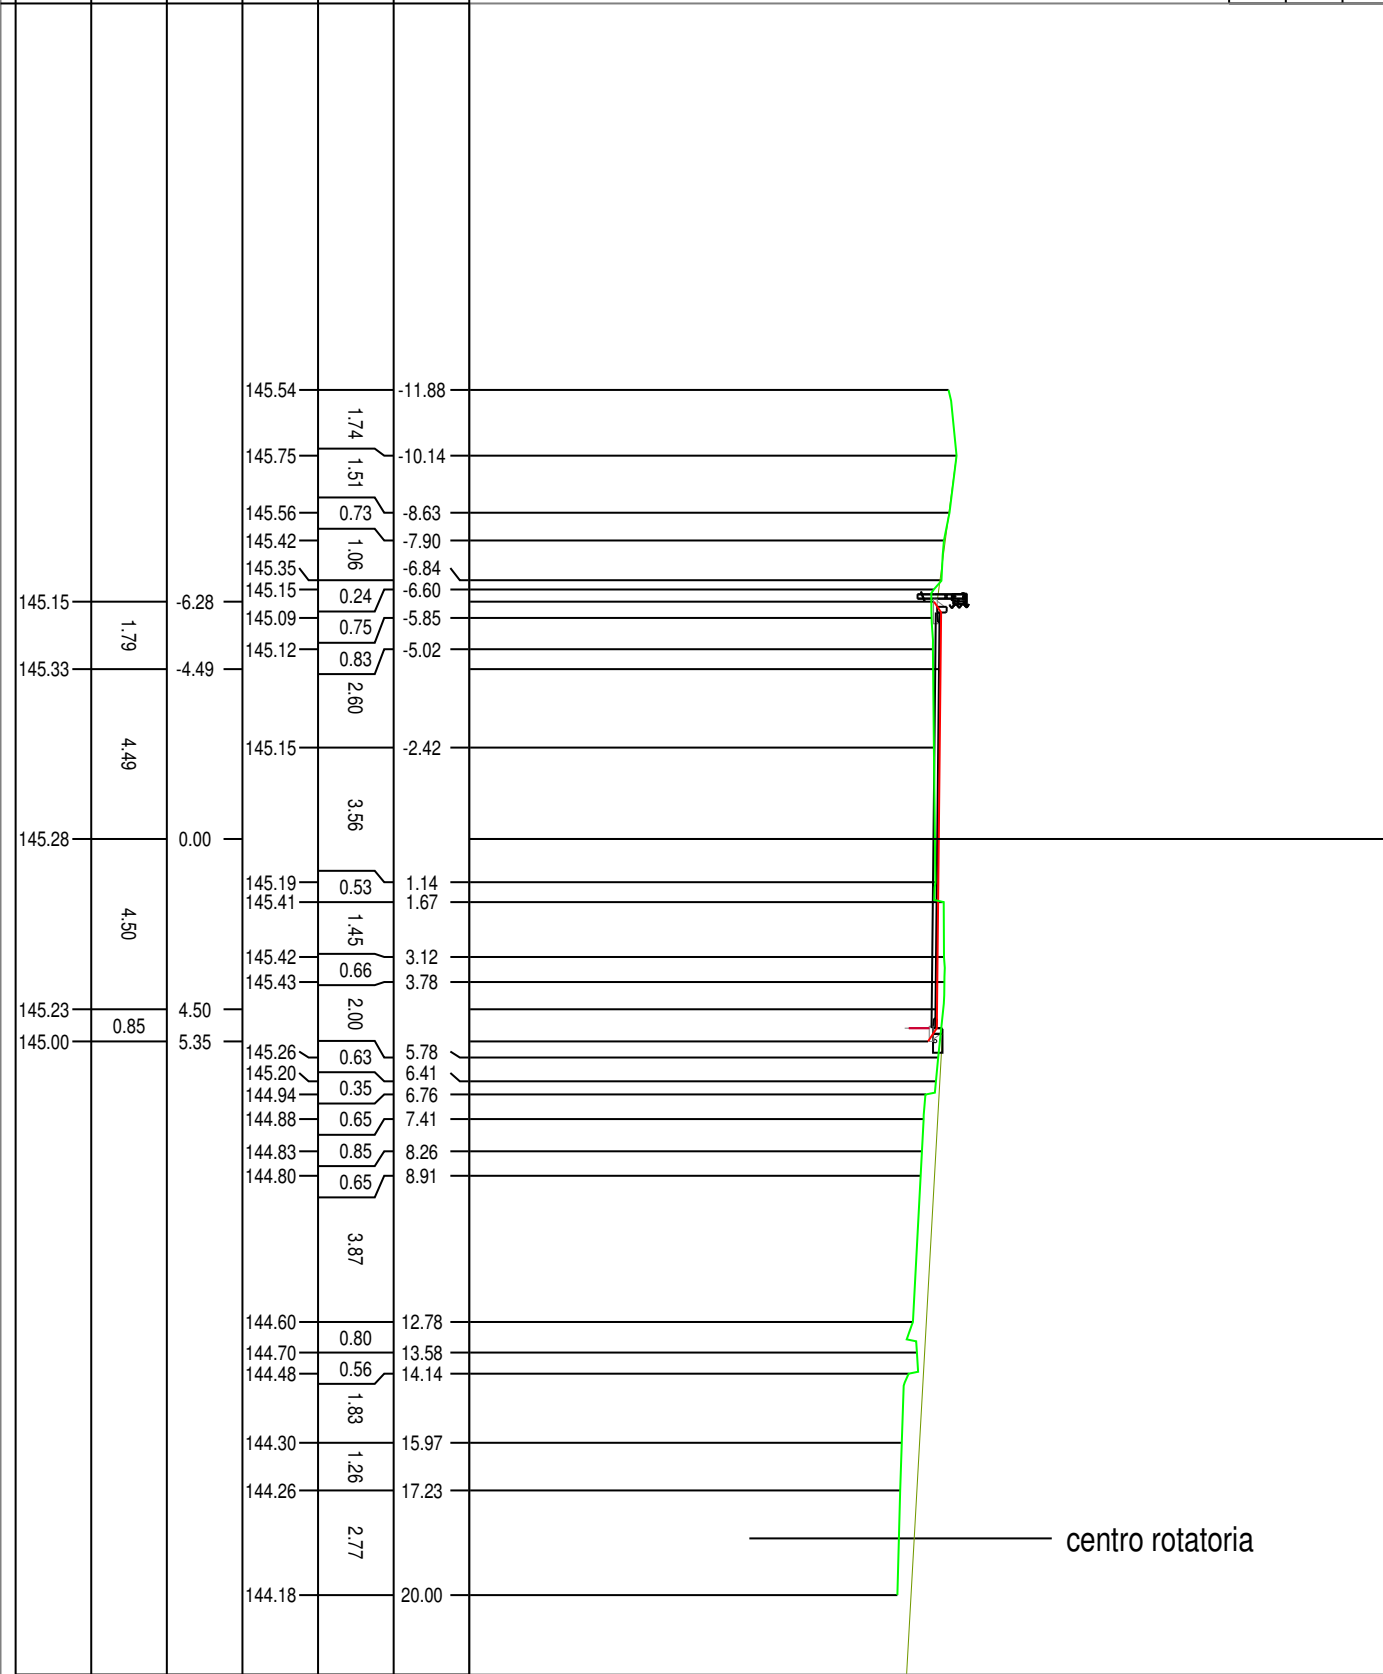

|             |                  |
|-------------|------------------|
| PROFILO     | Anello Rotatoria |
| SEZIONE     | 14               |
| PROGRESSIVA | 112.62           |

|                         |        |     |     |
|-------------------------|--------|-----|-----|
| PROGRESSIVE<br>TERRENO  | 132.79 | 200 | 200 |
| PARZIALI<br>TERRENO     |        |     |     |
| QUOTE<br>TERRENO        |        |     |     |
| PROGRESSIVE<br>PROGETTO |        |     |     |
| PARZIALI<br>PROGETTO    |        |     |     |
| QUOTE<br>PROGETTO       |        |     |     |

