





Sezione A-A

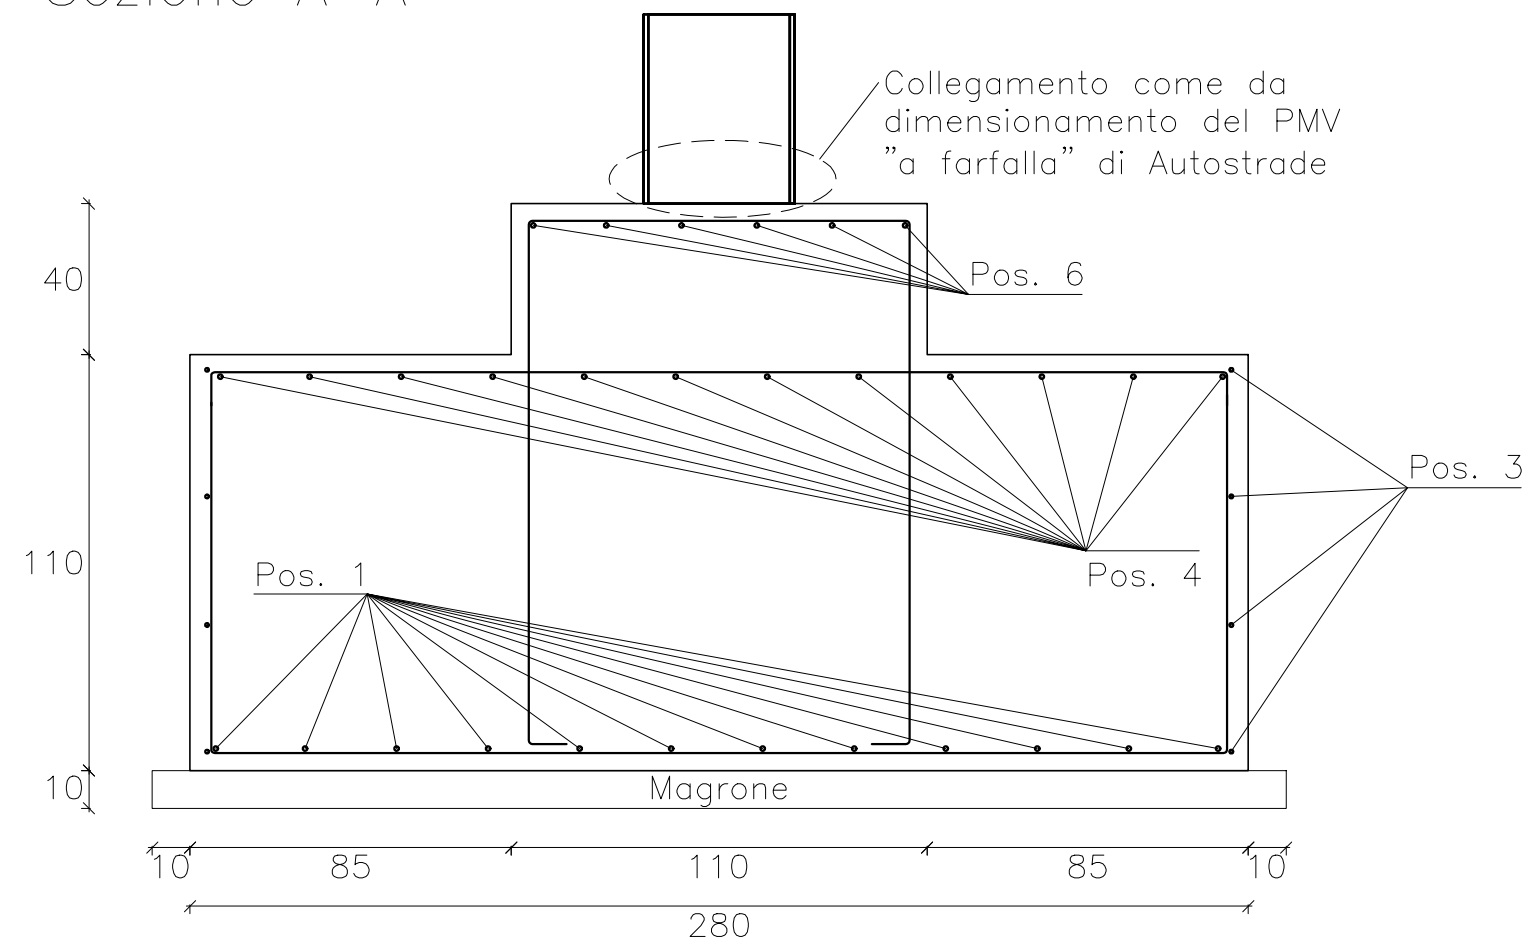

Sezione B-B

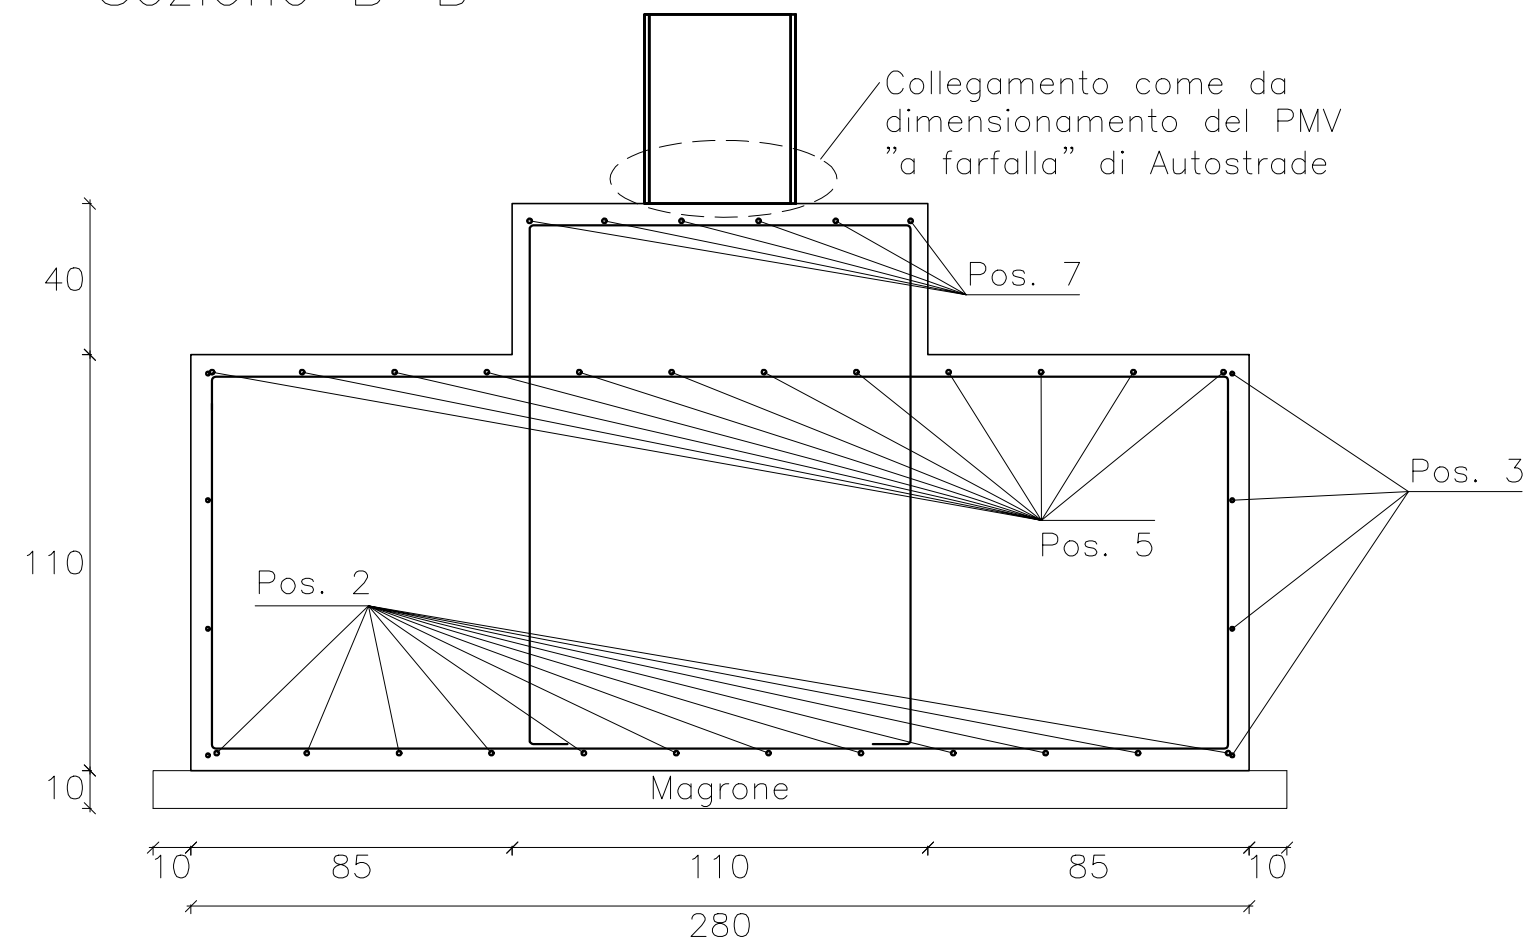


Plinto PMV

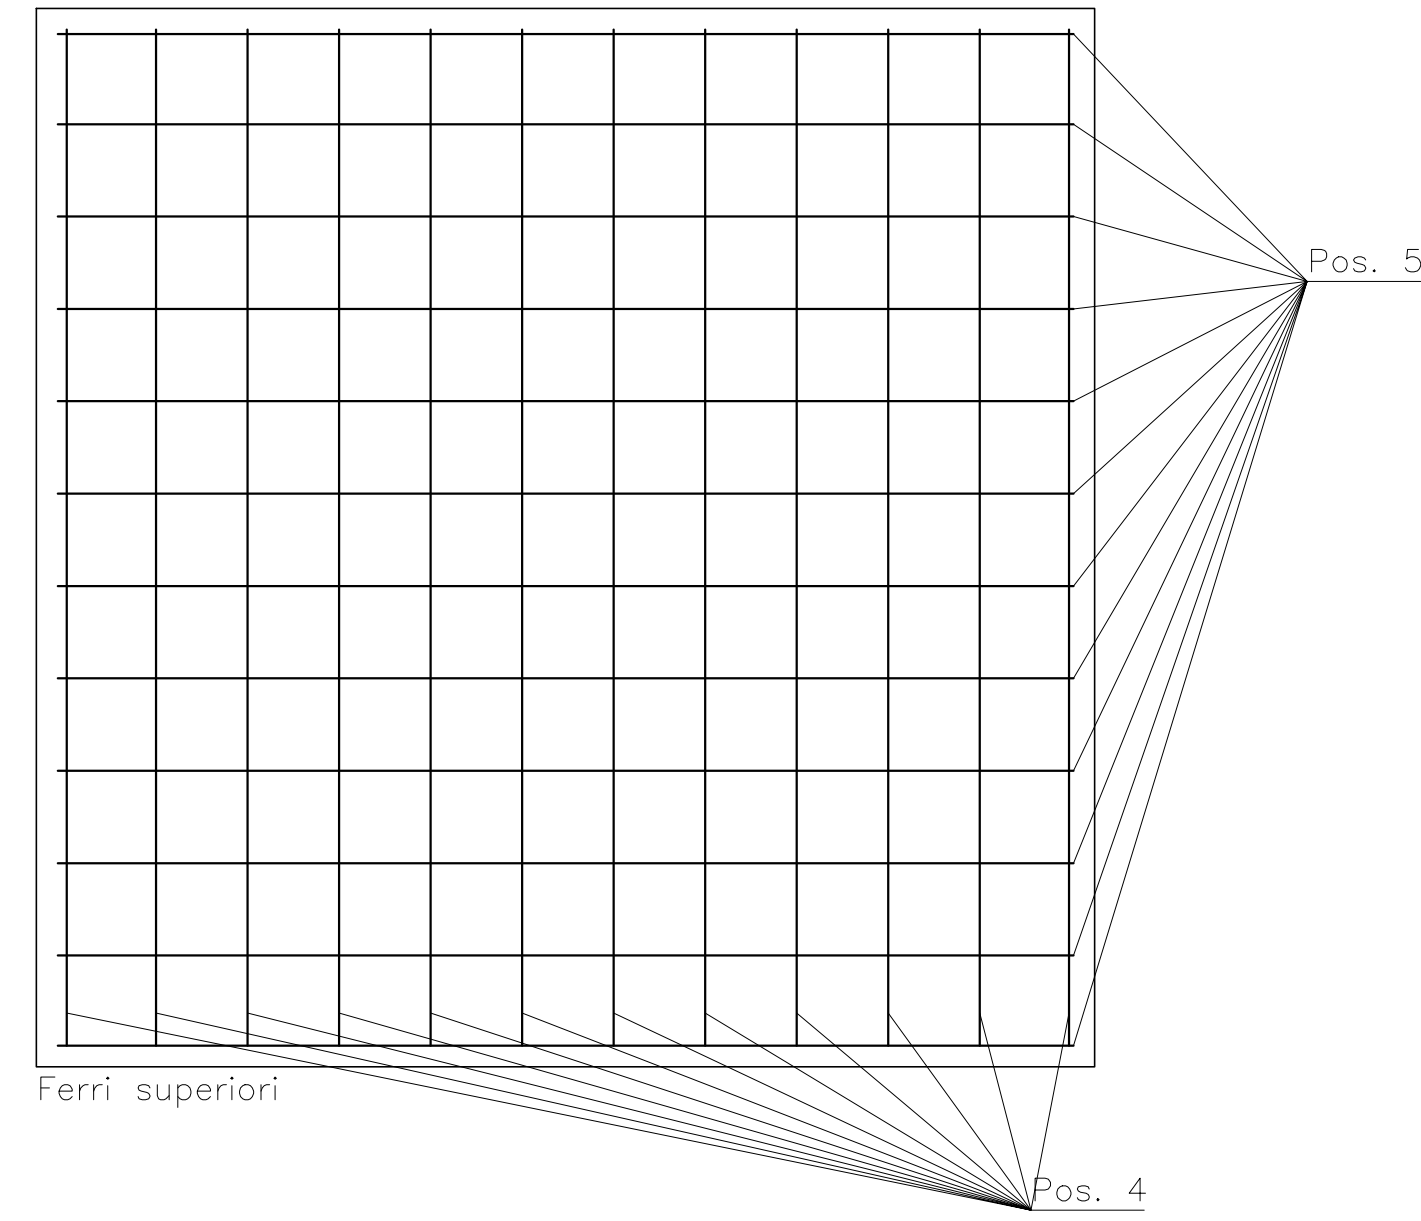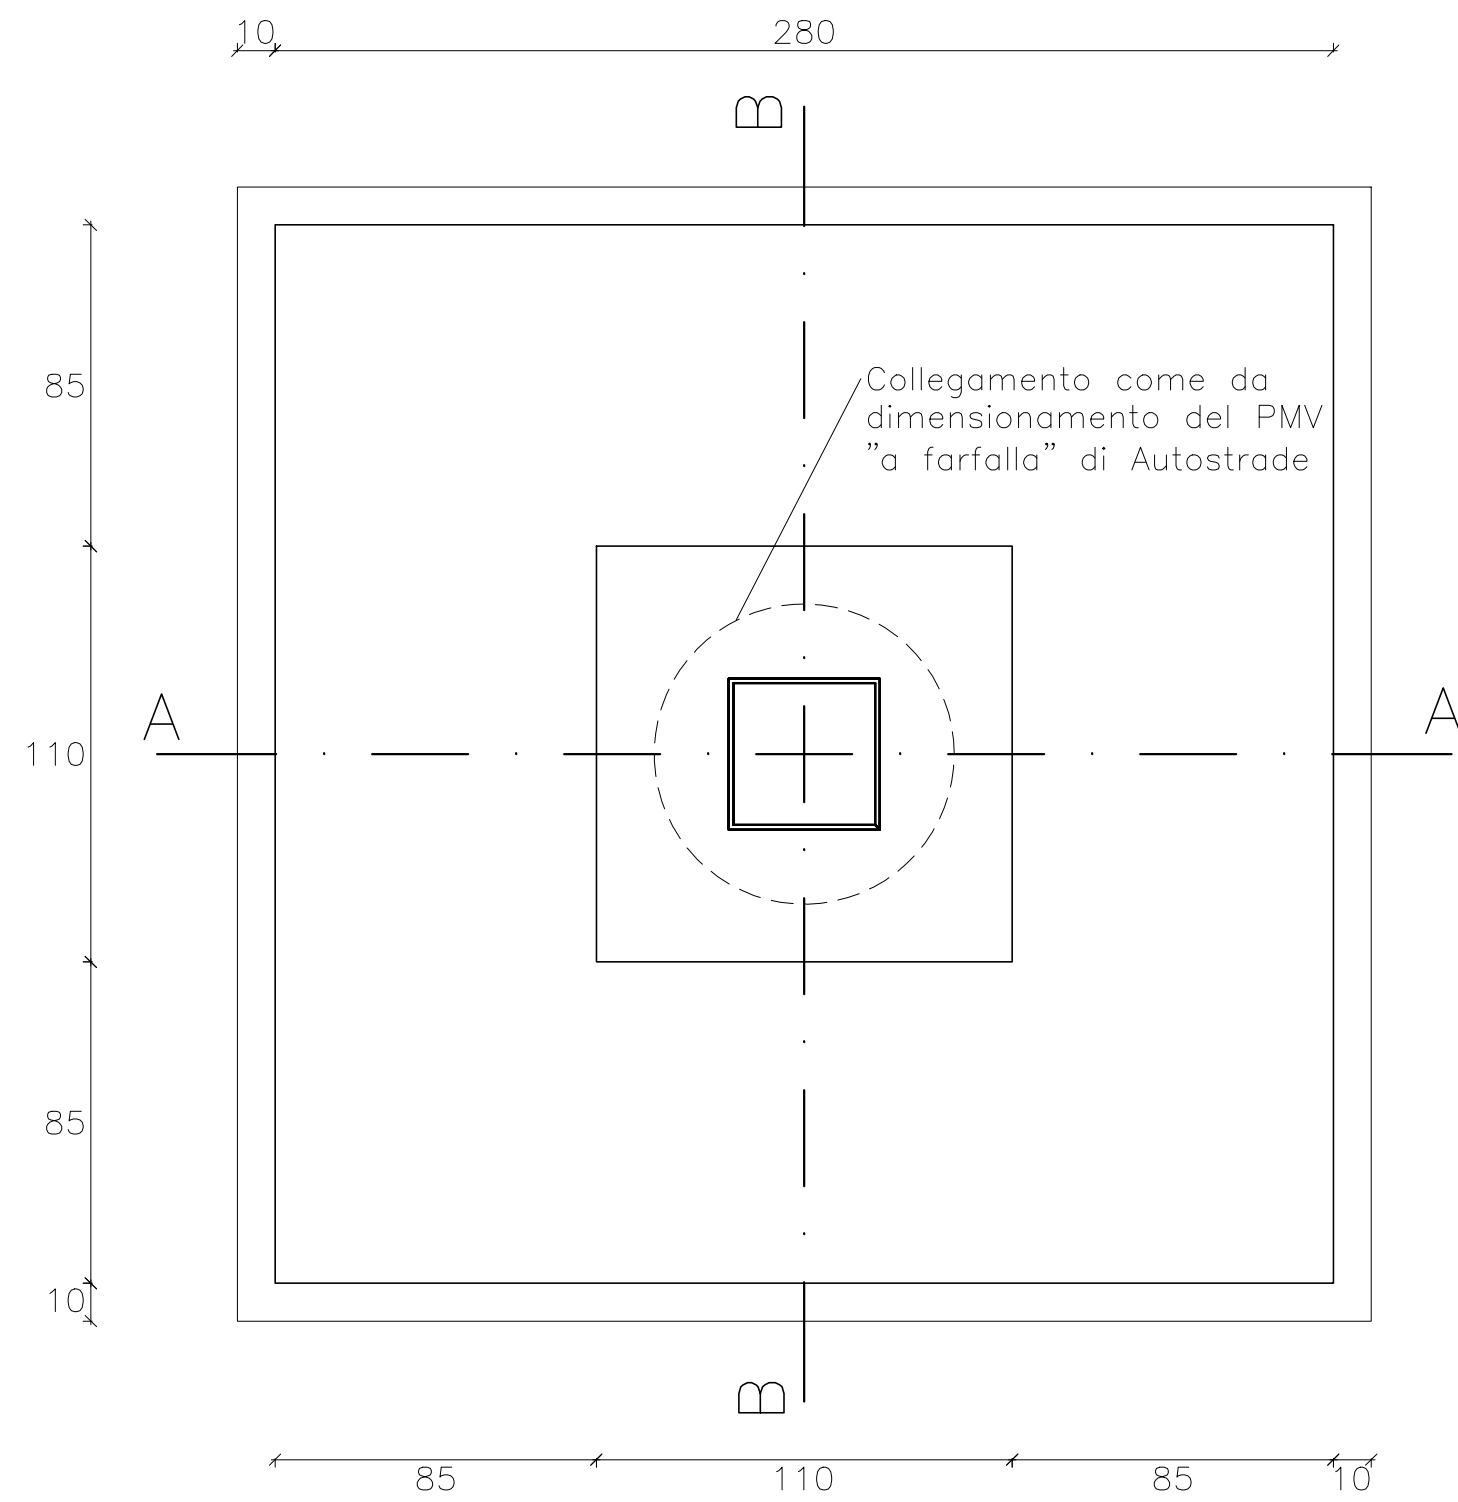


PARTICOLARE CESTELLO DI FONDAZIONE

scala 1:20

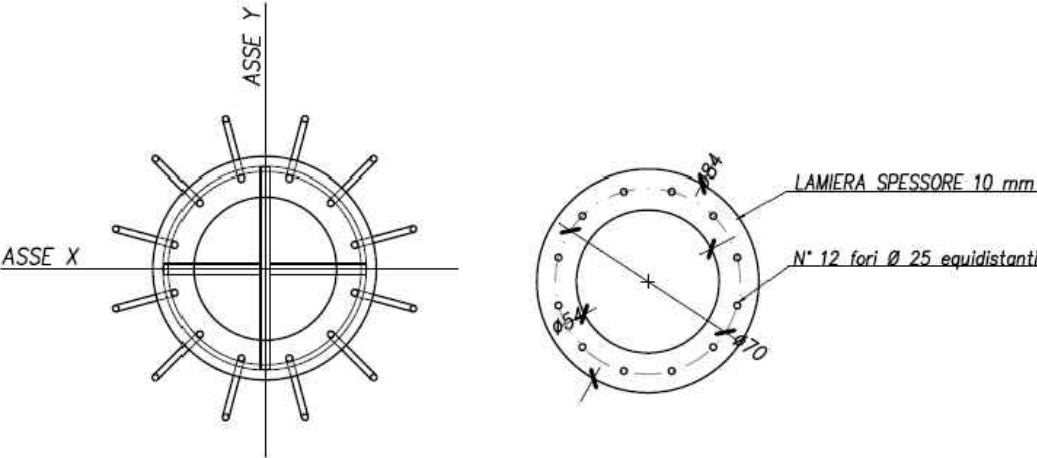


PARTICOLARE TIRAFONDI


scala 1:20

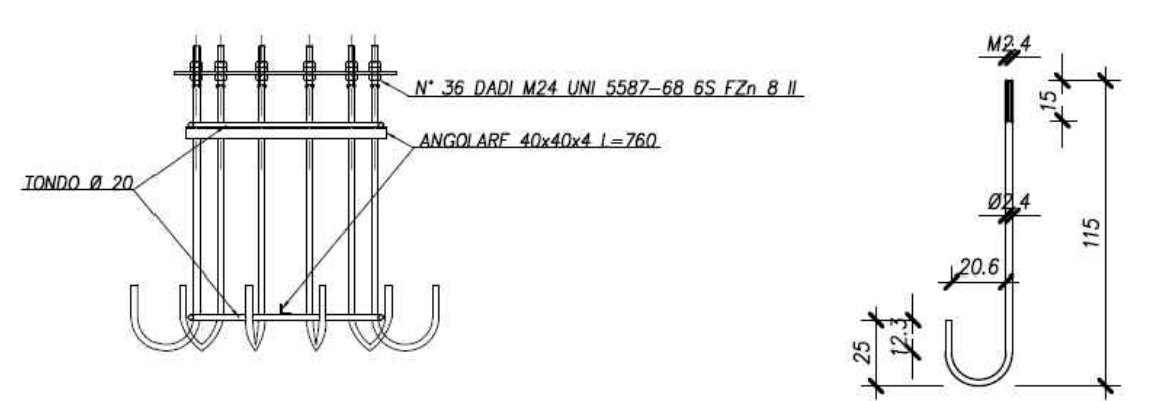



Sezione A-A

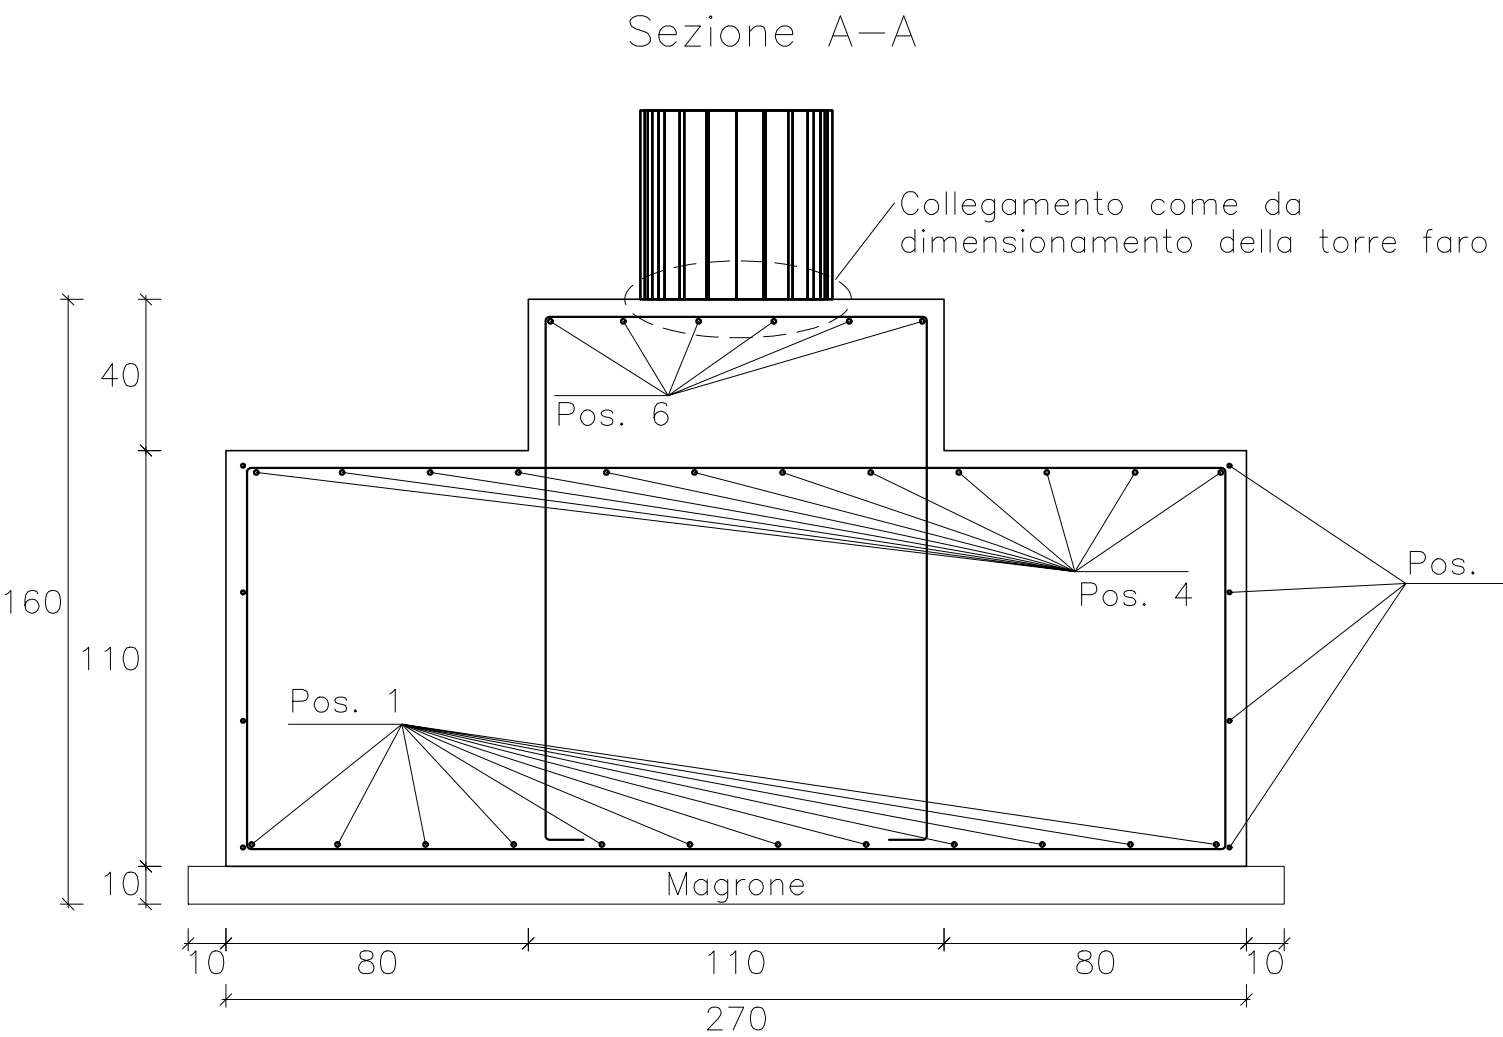

Sezione B-B

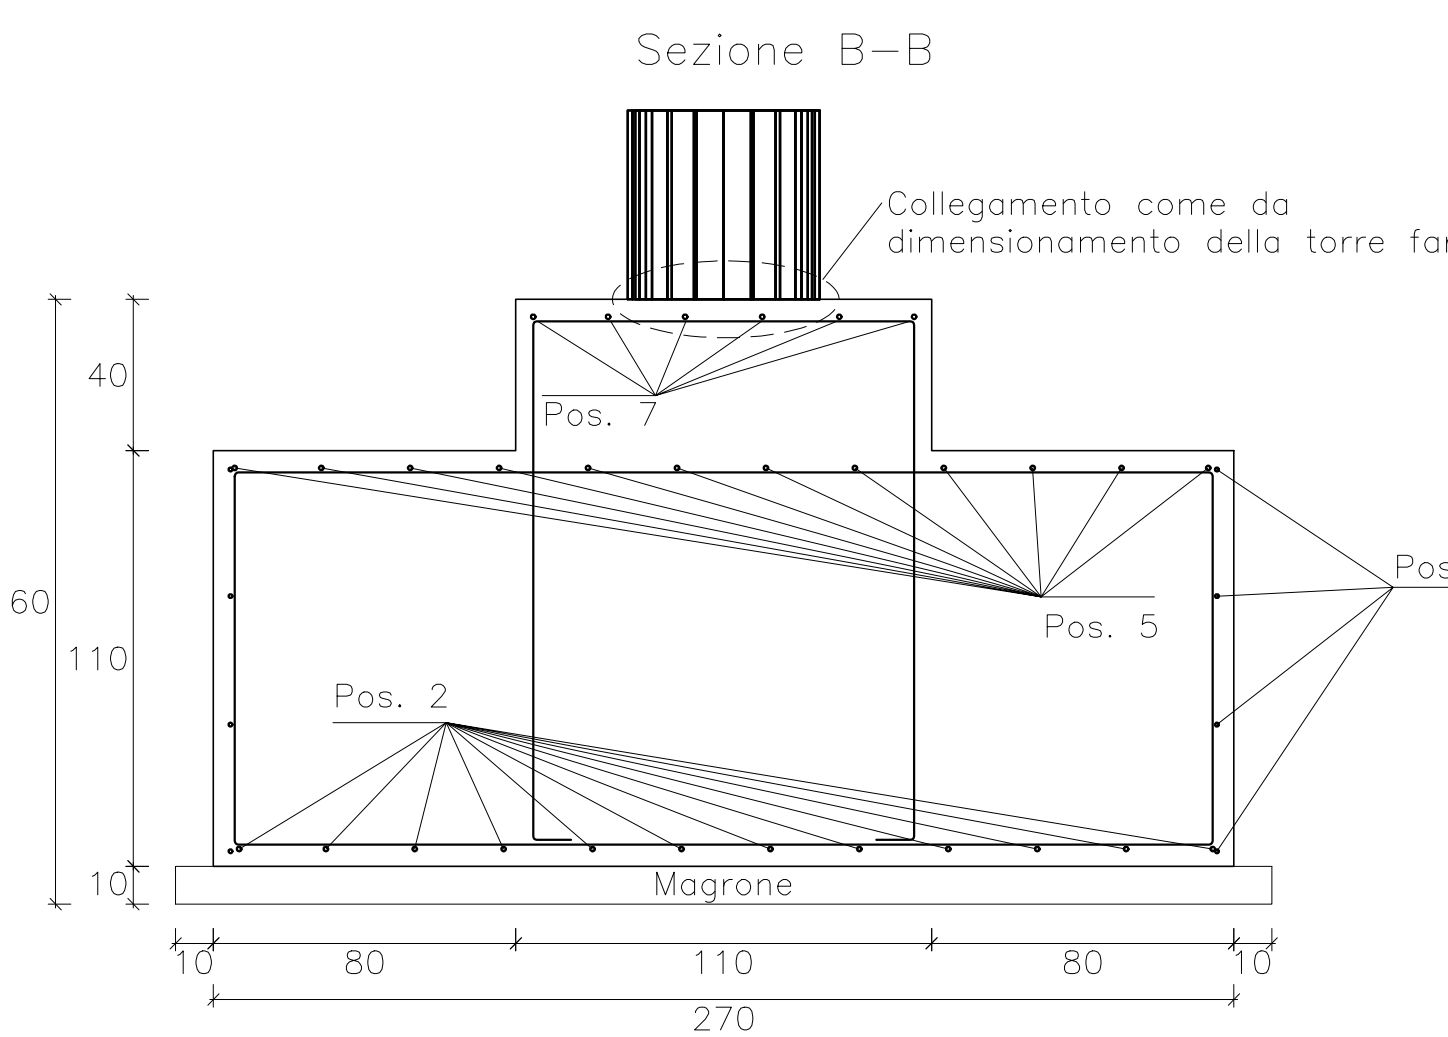


Plinto Torre Faro

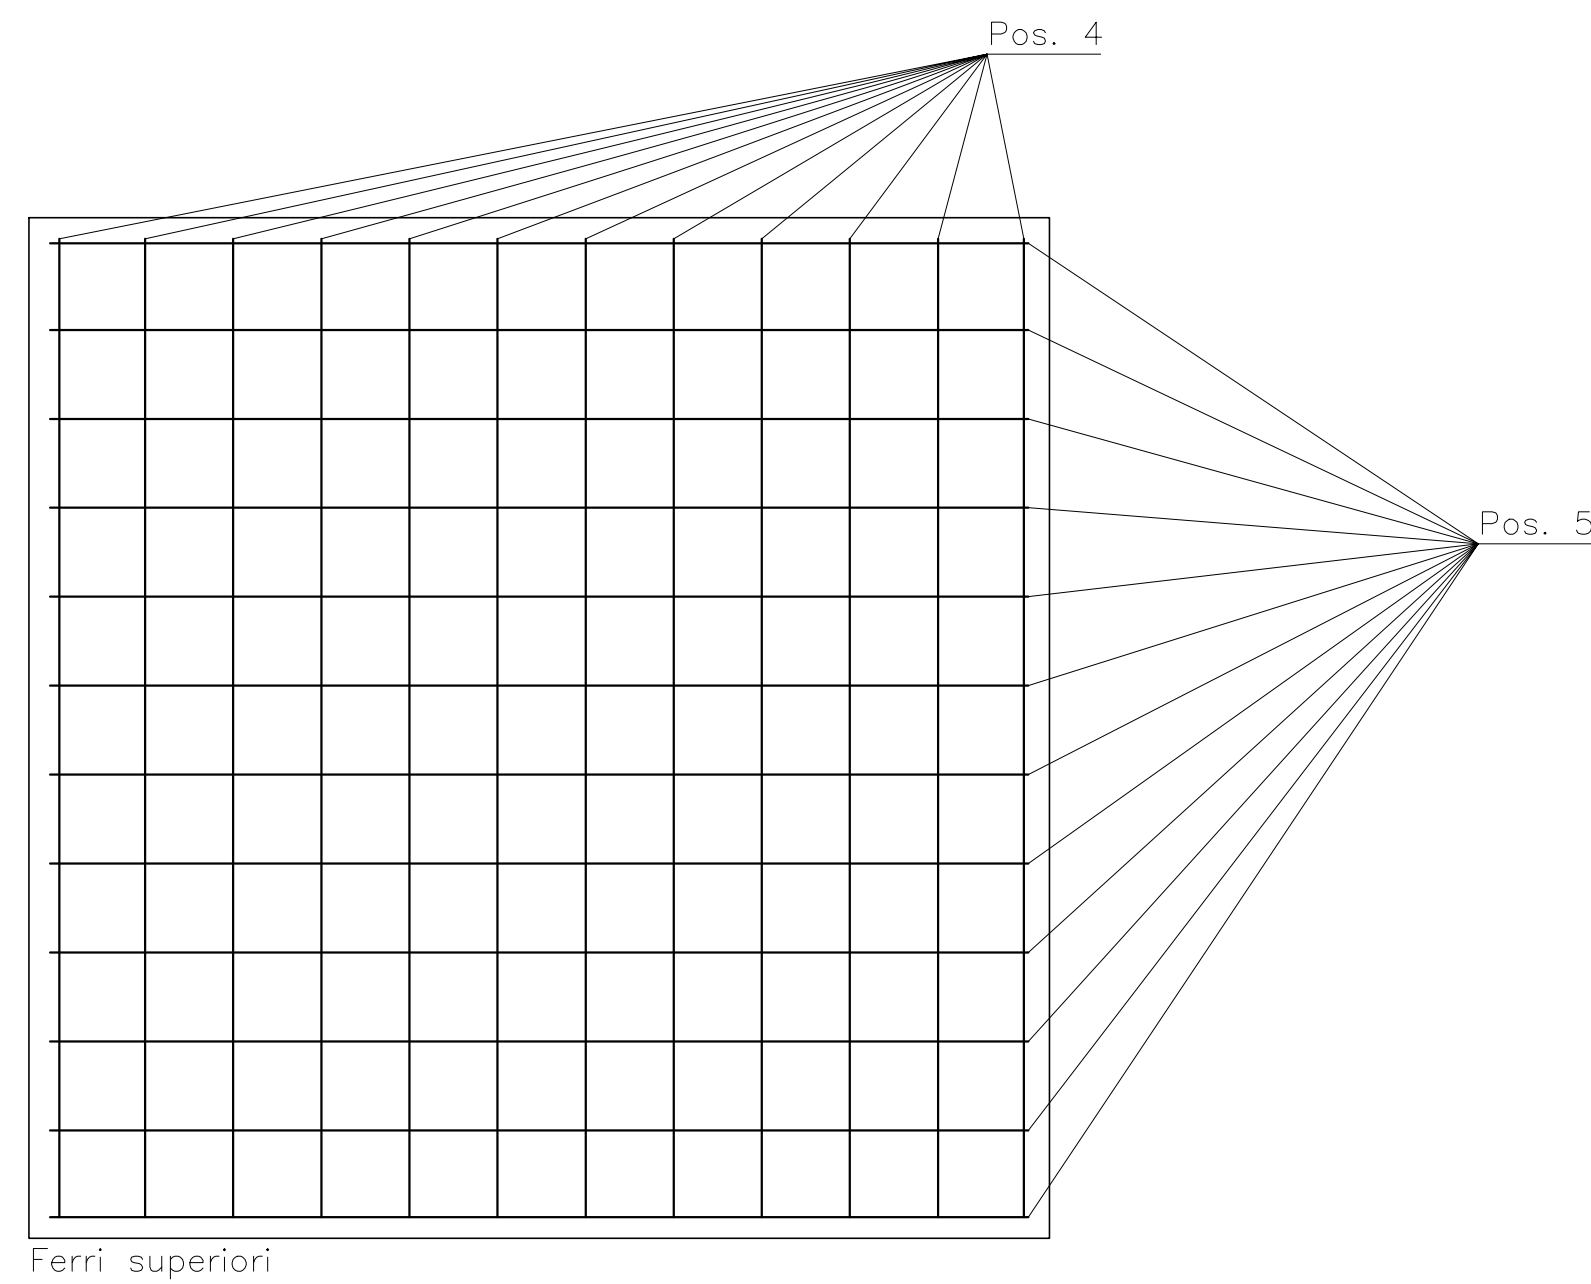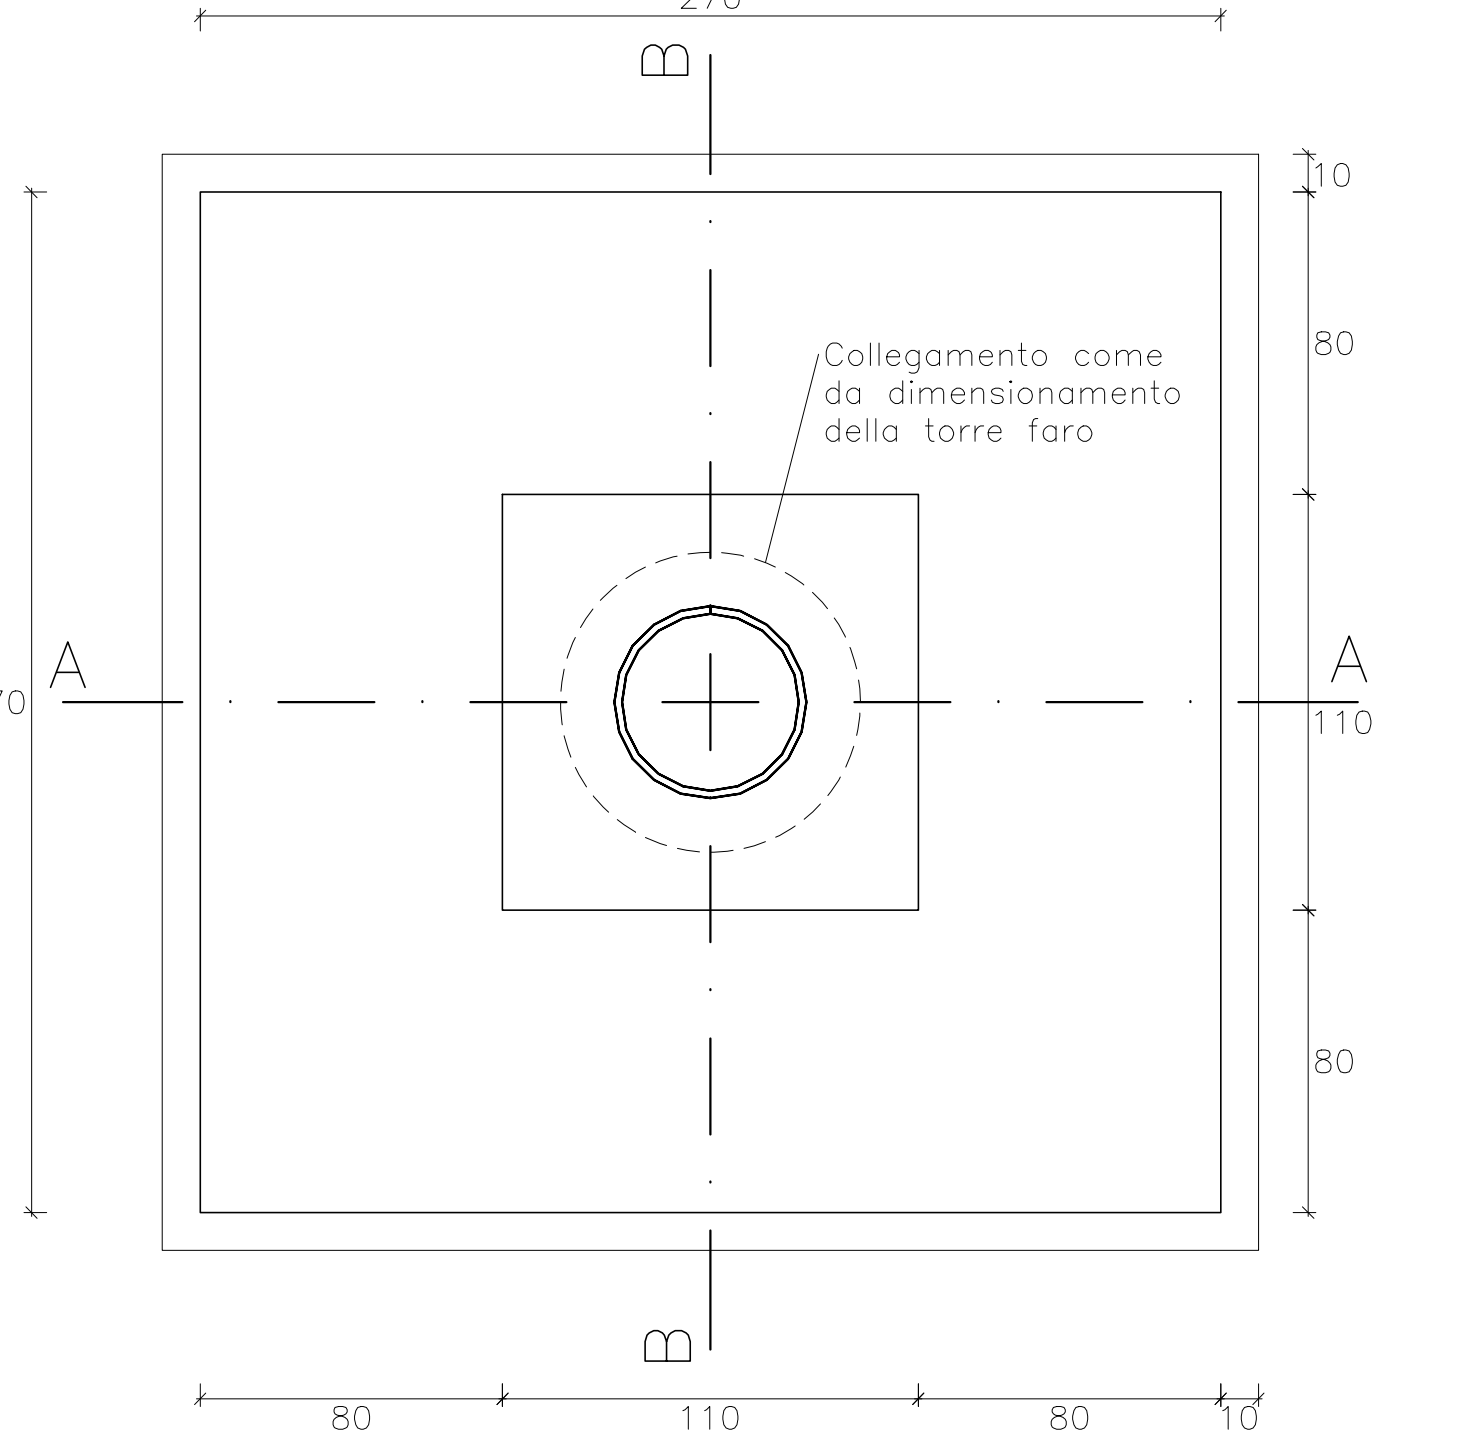

PARTICOLARE PIEGATURA STAFFE

scala 1:20

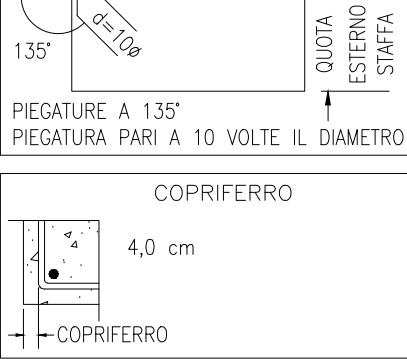

MATERIALI

• CALCESTRUZZO ARMATO
CALCESTRUZZO fondazione: classe C25/30
DIAMETRO MAX INIEZIONE < 31.5 mm
CLASSE DI CONSISTENZA = S3
ACCIAIO PER ARMATURE tipo B450C
ad alta duttilità (ex FeB44k) aderenza migliorata
(fy/fy,nom)<1.25; 1.15<(fy/fy,nom)<1.35

PRESCRIZIONI GENERALI

• LA SOVRAPPOSIZIONE DEI FERRI LONGITUDINALI DEVE ESSERE PARI AD ALMENO 40 VOLTE IL DIAMETRO.
LA SOVRAPPOSIZIONE DELLE RETI E.S. DEVE INTERESSARE ALMENO DUE MAGLIE CONTIGUE.
• DISPORRE SOTTO LE FONDAZIONI UNO CALCESTRUZZO MAGRO.
LO SPESORE DEL MAGRONE PREVISTO SOTTO LE FONDAZIONI DEVE ESSERE TALE DA RAGGIUNGERE UNO STRATO COMPATTO DEL TERRENO, MA COMUNQUE NON MENO DI cm.10.
• PER MATERIALI E PRESCRIZIONI VEDERE ANCHE ALTRI ELABORATI
• TUTTE LE QUOTE DEVONO ESSERE CONTROLLATE CON I DISegni COSTRUTTIVI DELLA STRUTTURA DALLA DITTA COSTRUTTRICE E VERIFICATE IN SITO ATTRAVERSO RILEVIO



SR 69 "Del Valdarno"
ROTATORIA CASELLO A1
FIGLINE INCISA - REGGELLO

PROGETTO ESECUTIVO

A10-Disegni Esecutividelles truttore
e particolari costruttivi - struttore

TAVOLA N.

E_E_01_02_00

SCALA 1:50

NOME FILE: -

C.U.P.: PRATICA N. VNO2011/0001-1

Data redazione elaborato:

Novembre 2017

R.U.P.: Carlo Ferrante

PROGETTISTA:

Ing. LUCA BIAGINI

Piazza M. Ficino n. 84

Figline e Incisa Valdarno (FI)

Tel. +39 055 952895

email: lucabiagini@gmail.com

COLLABORATORI:

COORDINATORE PER LA

SICUREZZA:

Arch. Anna Brunelli

Progetto: -

DIREZIONE GENERALE URP

PROGETTO ESECUTIVO

PROGETTO ESECUTIVO