



\\filesrv-cav1\work\archiviazione immobiliare\la_non scolastici\02-medici riccardi\24_nuoviingressi_muse_1\pmr_rampa_cortilemichelozzo.dwg

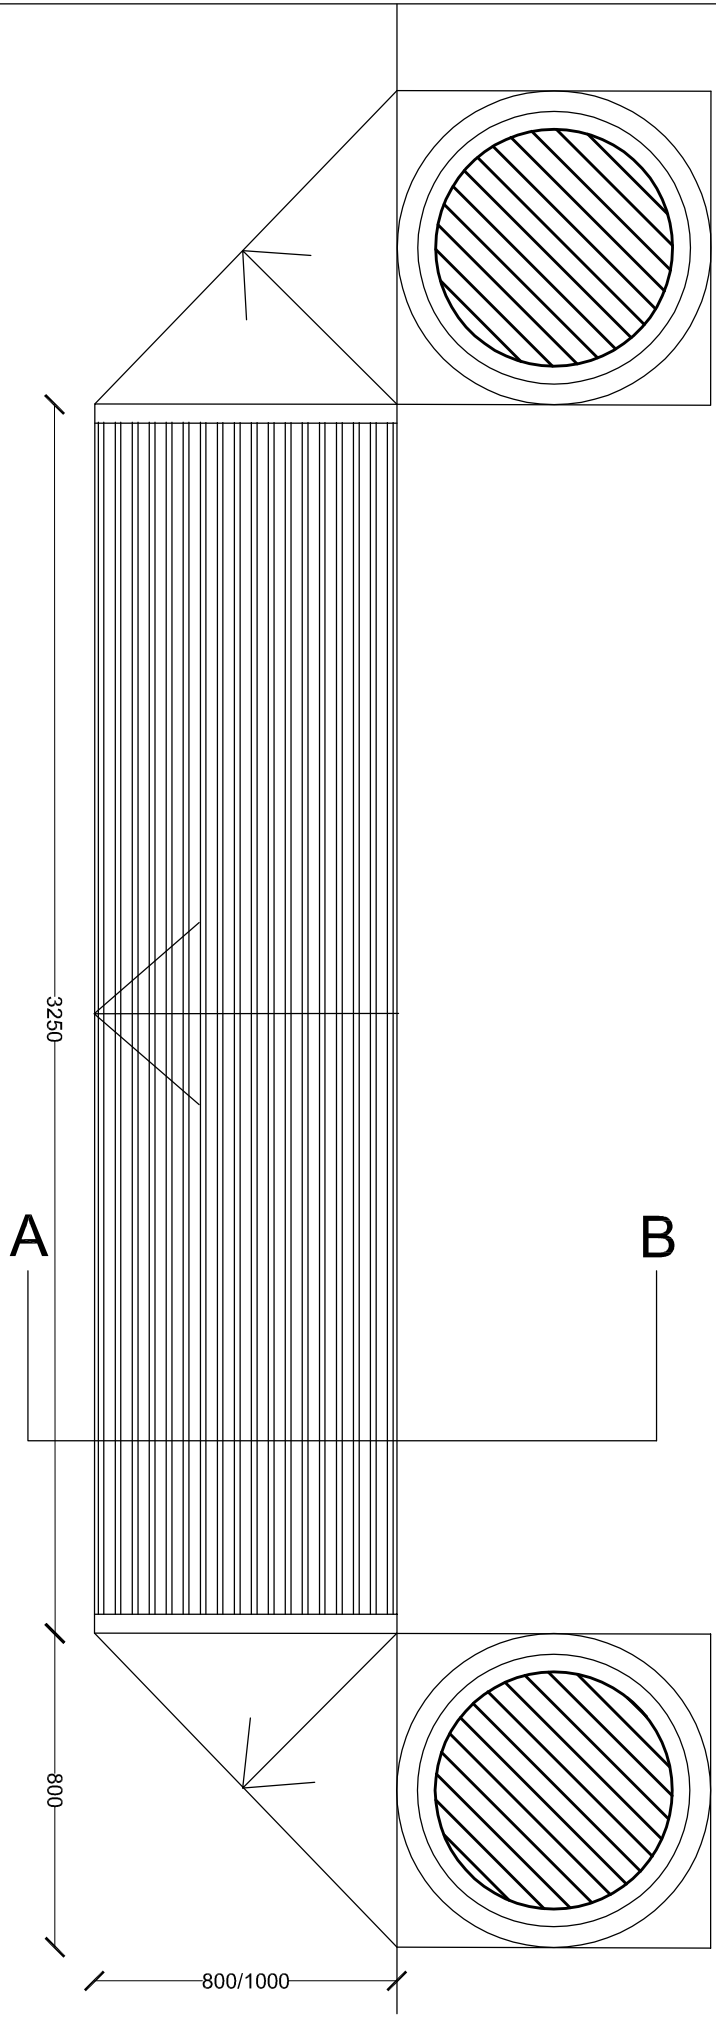

PIANTA

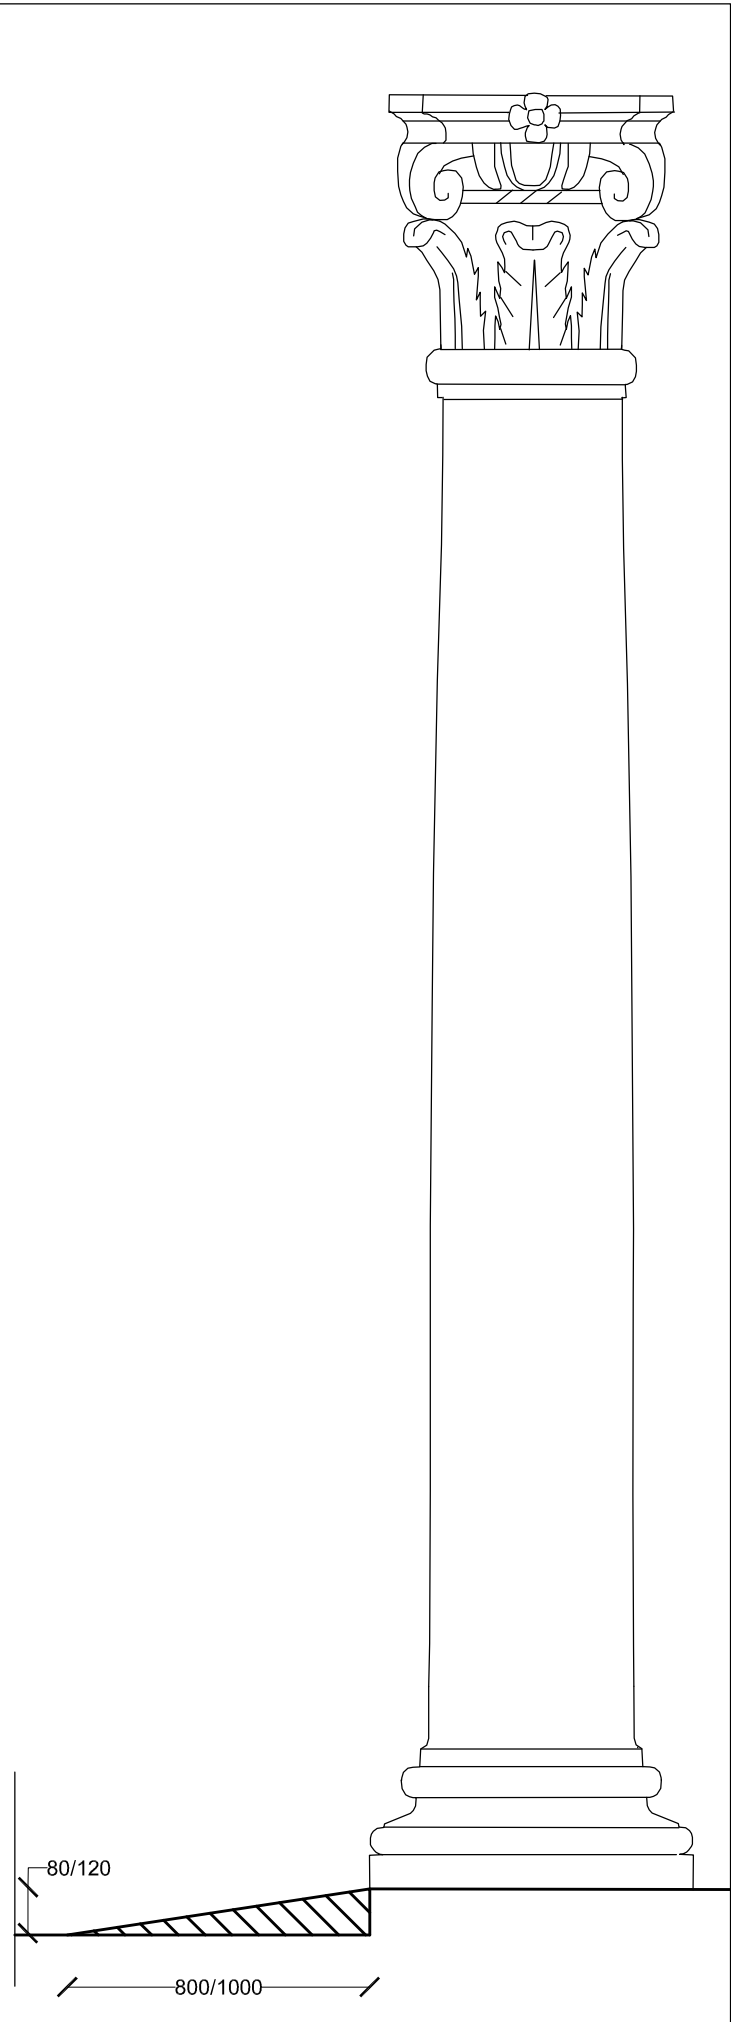

SEZIONE A-B