

x 1/150

ORDINE INGEGNERI DELLA
 PROVINCIA DI TORINO n. 13160
 TAMMONE
 ALESSANDRO
 Dott. Ing.

-	-	-	-	-
B	22/12/16	AGGIORNAMENTO SUCCESSIVO A REALIZZAZIONE CAMPIONATURA	M.C.	A.M.
A	06/12/16	PRIMA EMISSIONE	A.S.	A.M.
Rev.	Data	Descrizione	Disegnato	Controllato



Via Italo Mus, 3
 11027 Saint Vincent (AO)
 Tel: +390142456850
 Fax: +39014275219
 sito: <http://www.palaser.it>
 e-mail: segreteria@palaser.it

L'utilizzazione e la riproduzione di questo documento sono riservate dai diritti di legge



Tolleranze dove non specificate a norma UNI ISO 2768



Scala VARIE

Committente CITTÀ METROPOLITANA DI FIRENZE Cantiere IST. ALBERGHIERO B. BUONTALENTI Commessa IAF01

Descrizione PROGETTO DI RIQUALIFICAZIONE COMPLESSO SCOLASTICO
 SCHEMA COMPONENTI (PORZIONI A LAMIERE CURVE) - PIANTA - NODO 1 Disegno OF.01 - F01

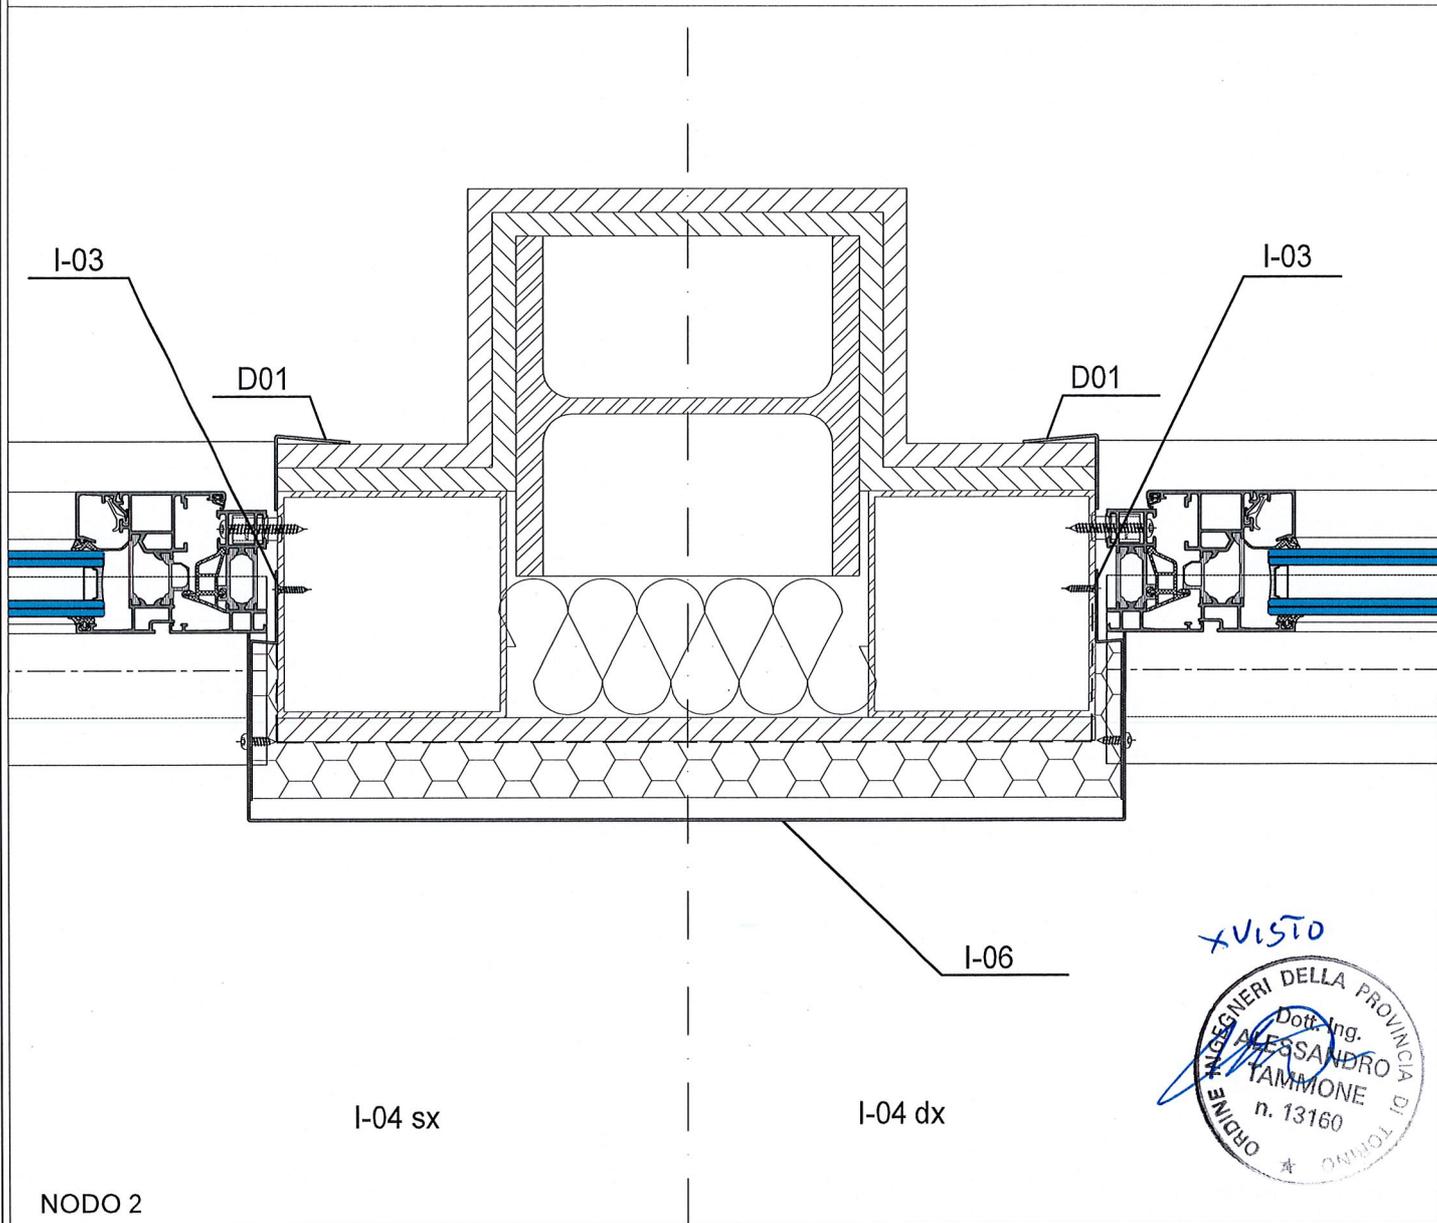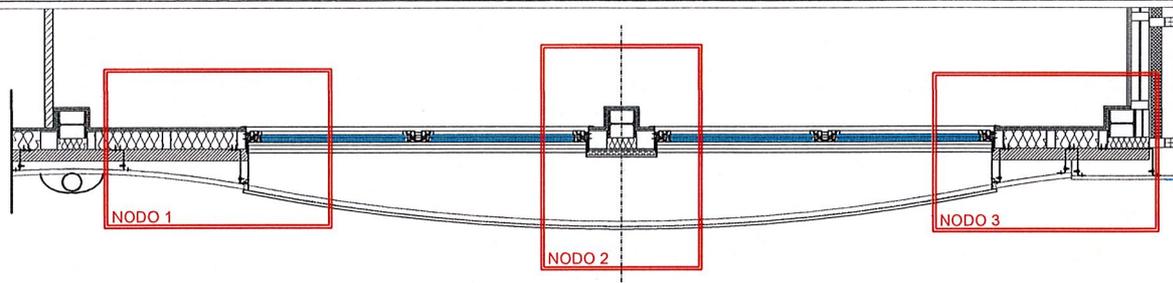

XVISTO

ORDINE INGEGNERI DELLA PROVINCIA DI TORINO
 Dott. Ing. ALESSANDRO TAMMONE
 n. 13160

-	-	-	-	-
B	22/12/16	AGGIORNAMENTO SUCCESSIVO A REALIZZAZIONE CAMPIONATURA	M.C.	A.M.
A	06/12/16	PRIMA EMISSIONE	A.S.	A.M.
Rev.	Data	Descrizione	Disegnato	Controllato



Via Italo Mus, 3
 11027 Saint Vincent (AO)
 Tel: +390142456850
 Fax: +39014275219
 sito: <http://www.palaser.it>
 e-mail: segreteria@palaser.it

L'utilizzazione e la riproduzione di questo documento sono riservate dai diritti di legge

Tolleranze dove non specificate a norma UNI ISO 2768





Scala VARIE

Committente CITTA' METROPOLITANA DI FIRENZE Cantiere IST. ALBERGHIERO B. BUONTALENTI Commessa IAF01

Descrizione PROGETTO DI RIQUALIFICAZIONE COMPLESSO SCOLASTICO
 SCHEMA COMPONENTI (PORZIONI A LAMIERE CURVE) - PIANTA - NODO 2 Disegno OF.01 - F02

Percorso: S:\DOCUMENTI\TECNIC\COMMESSE\FIRENZE - CITTA' METROPOLITANA - IST. BUONTALENTI\DESIGNI\PALASER\OF01.OF.01.01.dwg

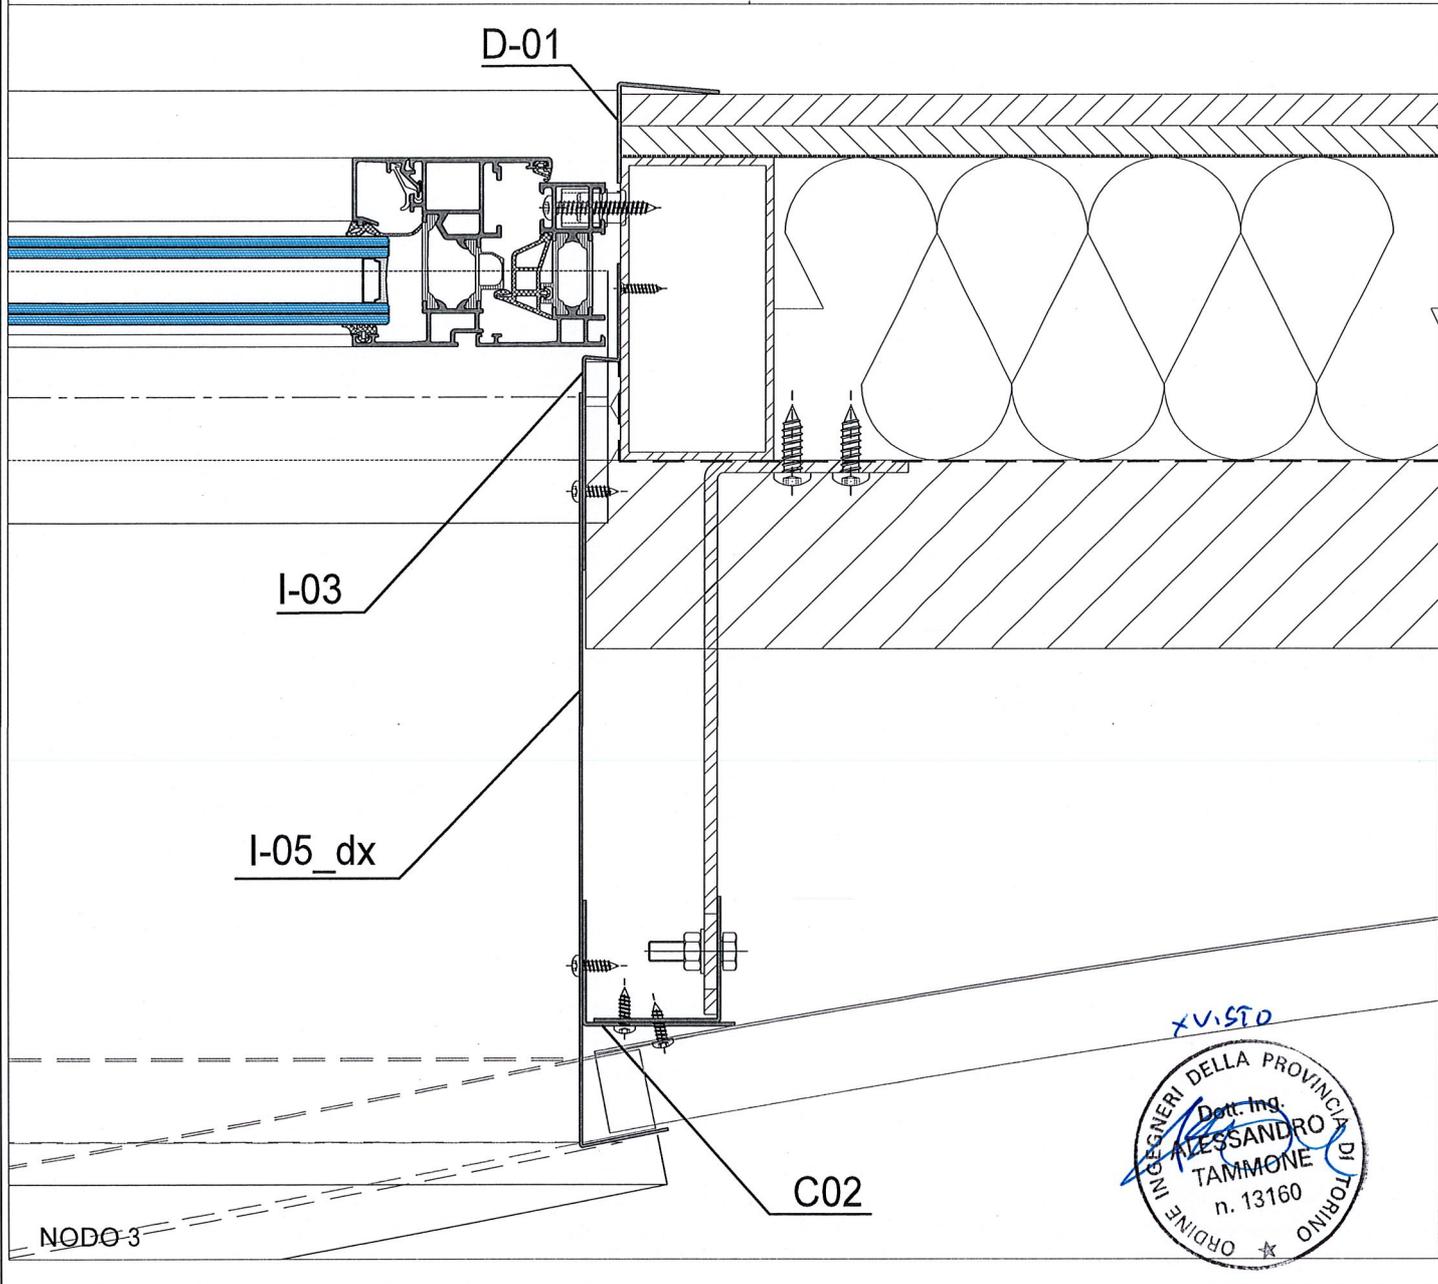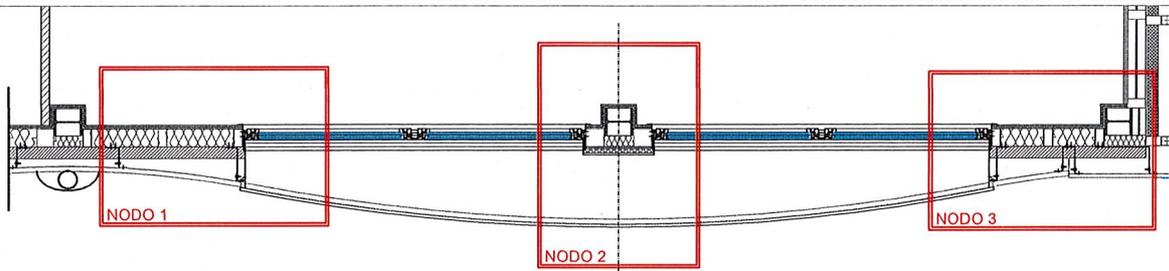

-	-	-	-	-
B	22/12/16	AGGIORNAMENTO SUCCESSIVO A REALIZZAZIONE CAMPIONATURA	M.C.	A.M.
A	06/12/16	PRIMA EMISSIONE	A.S.	A.M.
Rev.	Data	Descrizione	Disegnato	Controllato




Via Italo Mus, 3
 11027 Saint Vincent (AO)
 Tel: +390142456850
 Fax: +39014275219
 sito: <http://www.palaser.it>
 e-mail: segreteria@palaser.it

L'utilizzazione e la riproduzione di questo documento sono riservate dai diritti di legge
 Tolleranze dove non specificate a norma UNI ISO 2768




Scala VARIE


Committente	CITTA' METROPOLITANA DI FIRENZE	Cantiere	IST. ALBERGHIERO B. BUONTALENTI	Commessa	IAF01
Descrizione	PROGETTO DI RIQUALIFICAZIONE COMPLESSO SCOLASTICO SCHEMA COMPONENTI (PORZIONI A LAMIERE CURVE) - PIANTA - NODO 3			Disegno	OF.01 - F03

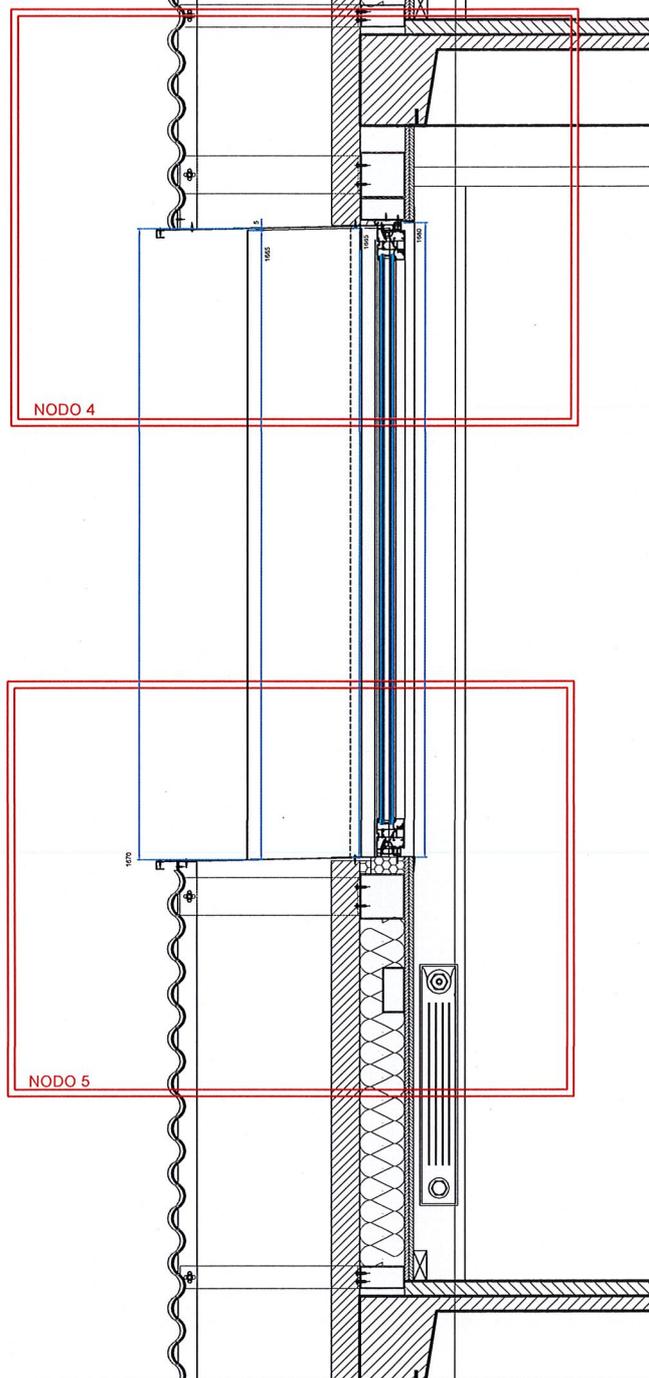

✓ VISTO

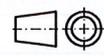

-	-	-	-	-
B	22/12/16	AGGIORNAMENTO SUCCESSIVO A REALIZZAZIONE CAMPIONATURA	M.C.	A.M.
A	06/12/16	PRIMA EMISSIONE	A.S.	A.M.
Rev.	Data	Descrizione	Disegnato	Controllato
		Via Italo Mus, 3 11027 Saint Vincent (AO) Tel: +390142456850 Fax: +39014275219 sito: http://www.palaser.it e-mail: segreteria@palaser.it	L'utilizzazione e la riproduzione di questo documento sono riservate dai diritti di legge	
			Tolleranze dove non specificate a norma UNI ISO 2768	
				Scala 1:20
Committente		CITTA' METROPOLITANA DI FIRENZE	Cantiere IST. ALBERGHIERO B. BUONTALENTI	
			Commessa IAF01	
Descrizione			Disegno	
PROGETTO DI RIQUALIFICAZIONE COMPLESSO SCOLASTICO SCHEMA COMPONENTI (PORZIONI A LAMIERE CURVE) - SEZ. GENERALE			OF.01 - F04	

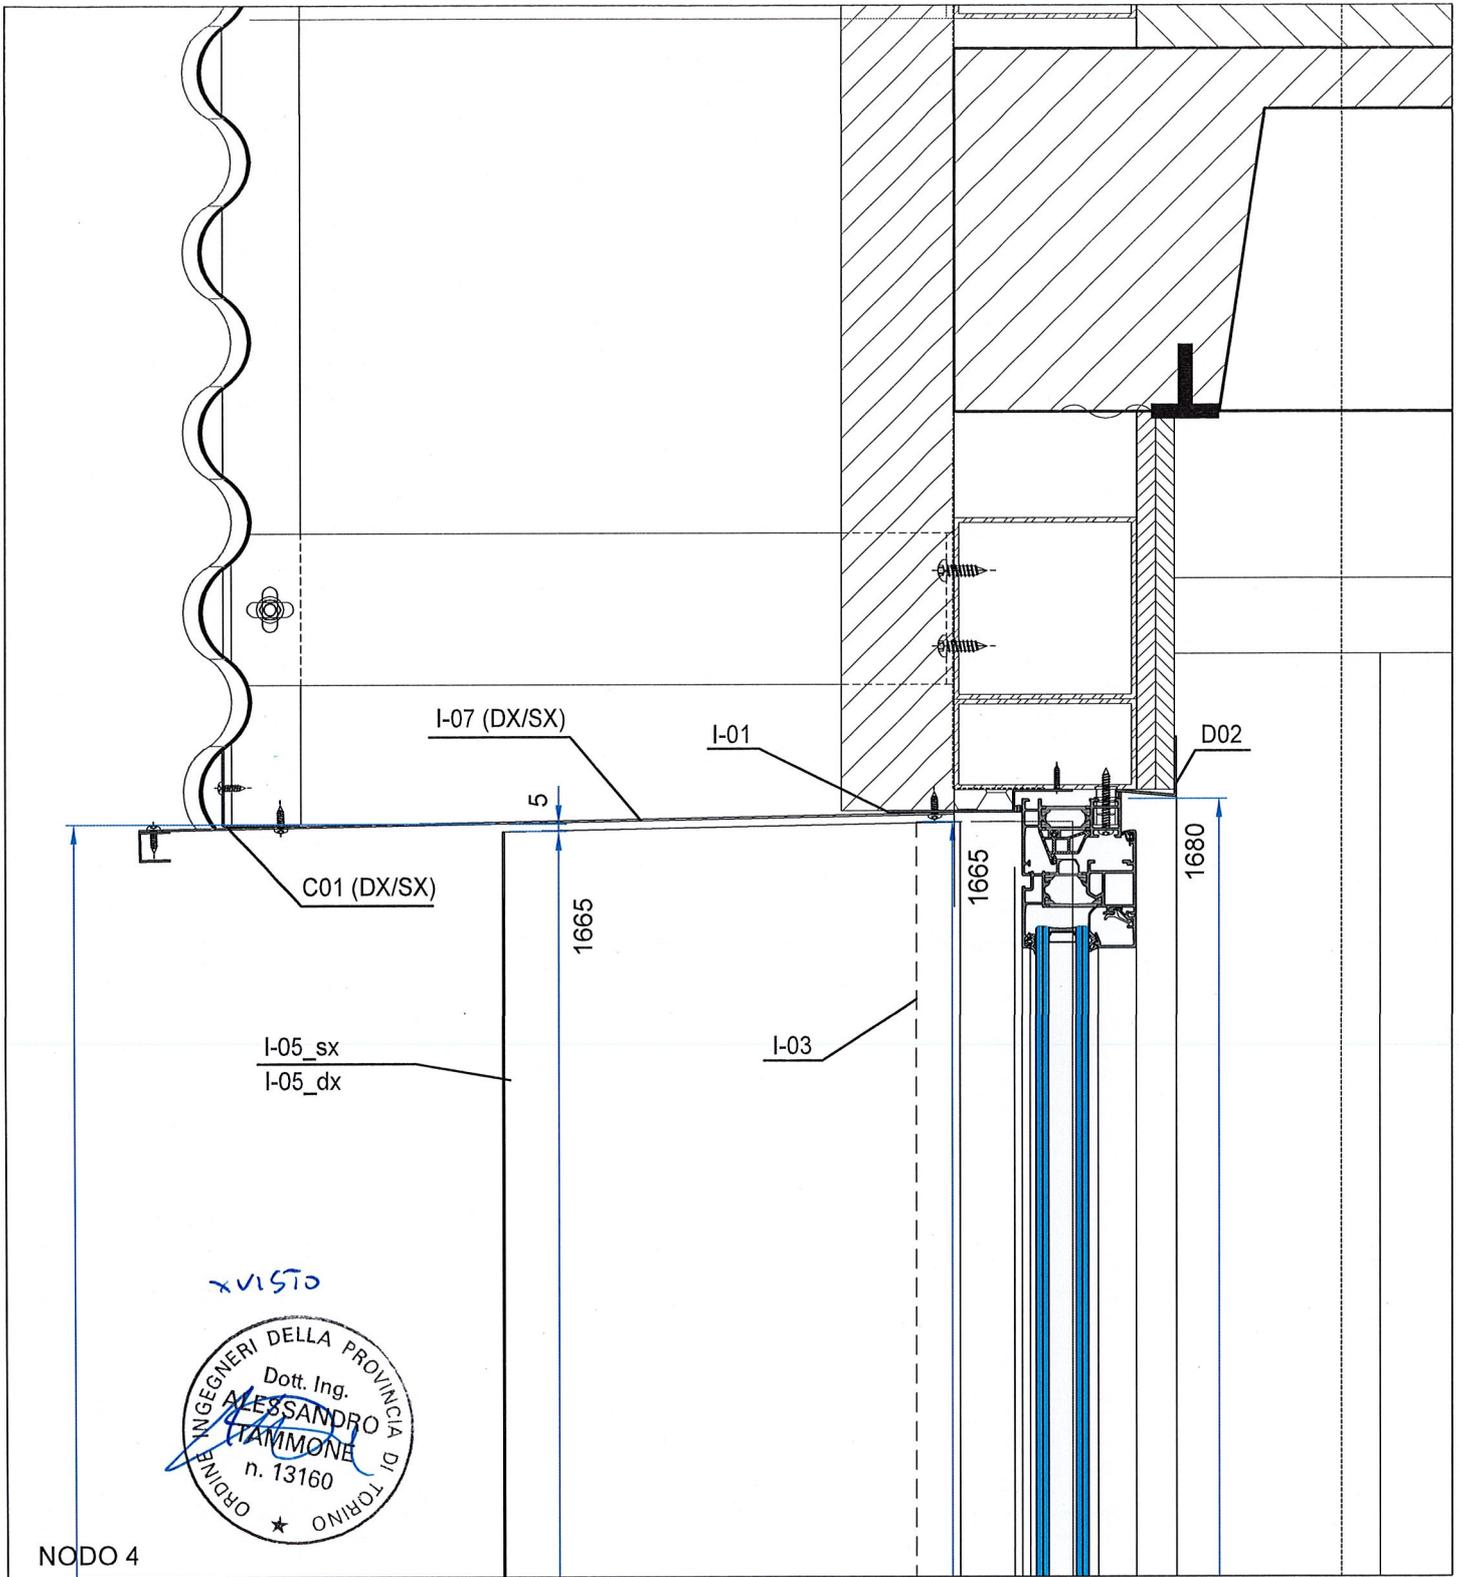

-	-	-	-	-
B	22/12/16	AGGIORNAMENTO SUCCESSIVO A REALIZZAZIONE CAMPIONATURA	M.C.	A.M.
A	06/12/16	PRIMA EMISSIONE	A.S.	A.M.
Rev.	Data	Descrizione	Disegnato	Controllato



Via Italo Mus, 3
11027 Saint Vincent (AO)
Tel: +390142456850
Fax: +39014275219
sito: <http://www.palaser.it>
e-mail: segreteria@palaser.it

L'utilizzazione e la riproduzione di questo documento sono riservate dai diritti di legge


Tolleranze dove non specificate a norma UNI ISO 2768



Scala 1:5

Committente CITTA' METROPOLITANA DI FIRENZE Cantiere IST. ALBERGHIERO B. BUONTALENTI Commessa IAF01

Descrizione PROGETTO DI RIQUALIFICAZIONE COMPLESSO SCOLASTICO
SCHEMA COMPONENTI (PORZIONI A LAMIERE CURVE) - SEZIONI - NODO 4 Disegno OF.01 - F05

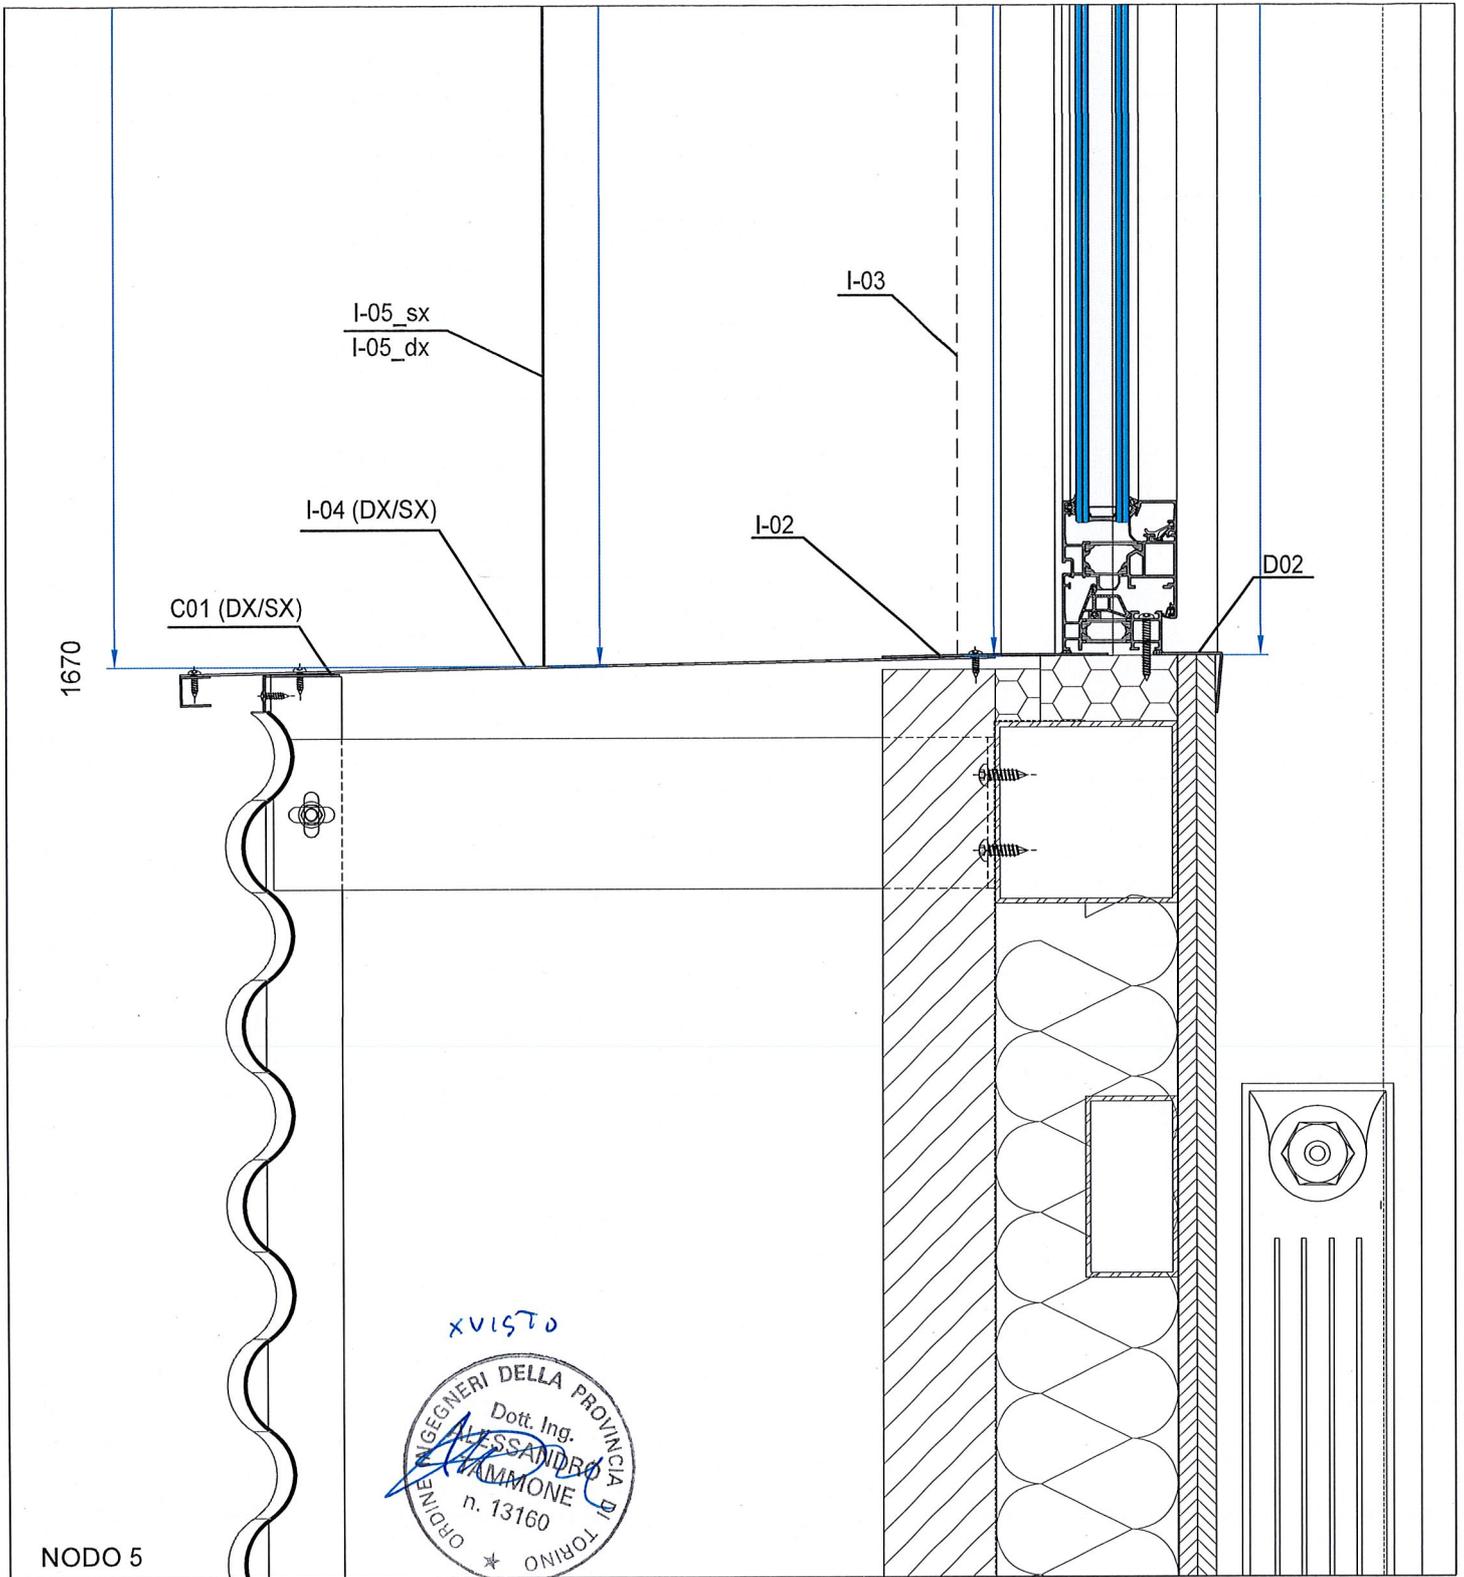

-	-	-	-	-
B	22/12/16	AGGIORNAMENTO SUCCESSIVO A REALIZZAZIONE CAMPIONATURA	M.C.	A.M.
A	06/12/16	PRIMA EMISSIONE	A.S.	A.M.
Rev.	Data	Descrizione	Disegnato	Controllato
		Via Italo Mus, 3 11027 Saint Vincent (AO) Tel: +390142456850 Fax: +39014275219 sito: http://www.palaser.it e-mail: segreteria@palaser.it	L'utilizzazione e la riproduzione di questo documento sono riservate dai diritti di legge	
			Tolleranze dove non specificate a norma UNI ISO 2768	
			Scala 1:5	
Committente		CITTA' METROPOLITANA DI FIRENZE	Cantiere	IST. ALBERGHIERO B. BUONTALENTI
			Commessa IAF01	
Descrizione			Disegno OF.01 - F06	
PROGETTO DI RIQUALIFICAZIONE COMPLESSO SCOLASTICO SCHEMA COMPONENTI (PORZIONI A LAMIERE CURVE) - SEZIONI - NODO 5				

S:\DOCUMENTI TECNICI\COMMESSE\FIRENZE - CITTA' METROPOLITANA - IST. BUONTALENTI\DISIGNIPALASER\IOF.01 - schema componenti\IAF01.OF.01.01.dwg