



CITTÀ METROPOLITANA - Direzione Viabilità, LL.PP., Protezione Civile,
Forestazione e Gestione Immobili

data: Dicembre 2017 Approvato con Det./Del. N°

REVISIONE:

DISEGNATORI:
Luciana Pinzani

ISTITUTO ALBERGHIERO "B. BUONTALENTI"

OPERE DI COMPLETAMENTO

Progetto di riqualificazione dell'involucro esterno del complesso scolastico



Istituto Scolastico Superiore
"B. Buontalenti"
via dei Bruni, 7
FIRENZE

CODICE:

CUP: B13B12000120000

CODICE STR: EEPS1303

PROPRIETÀ:

Città Metropolitana di Firenze

LEGALE RAPPRESENTANTE:

Responsabile della direzione Viabilità,
LL.PP., Protezione Civile, Forestazione e
Gestione Immobili

Ing. CARLO FERRANTE

RESPONSABILE DEL PROCEDIMENTO:
Ing. Carlo Ferrante


PROGETTISTI:
Geom. Francesco Acciai
Geom. Daniele Brunori
Ing. Gianni Paolo Cianchi


PROGETTO ESECUTIVO


ELABORATI GRAFICI

elaborato n°



EG

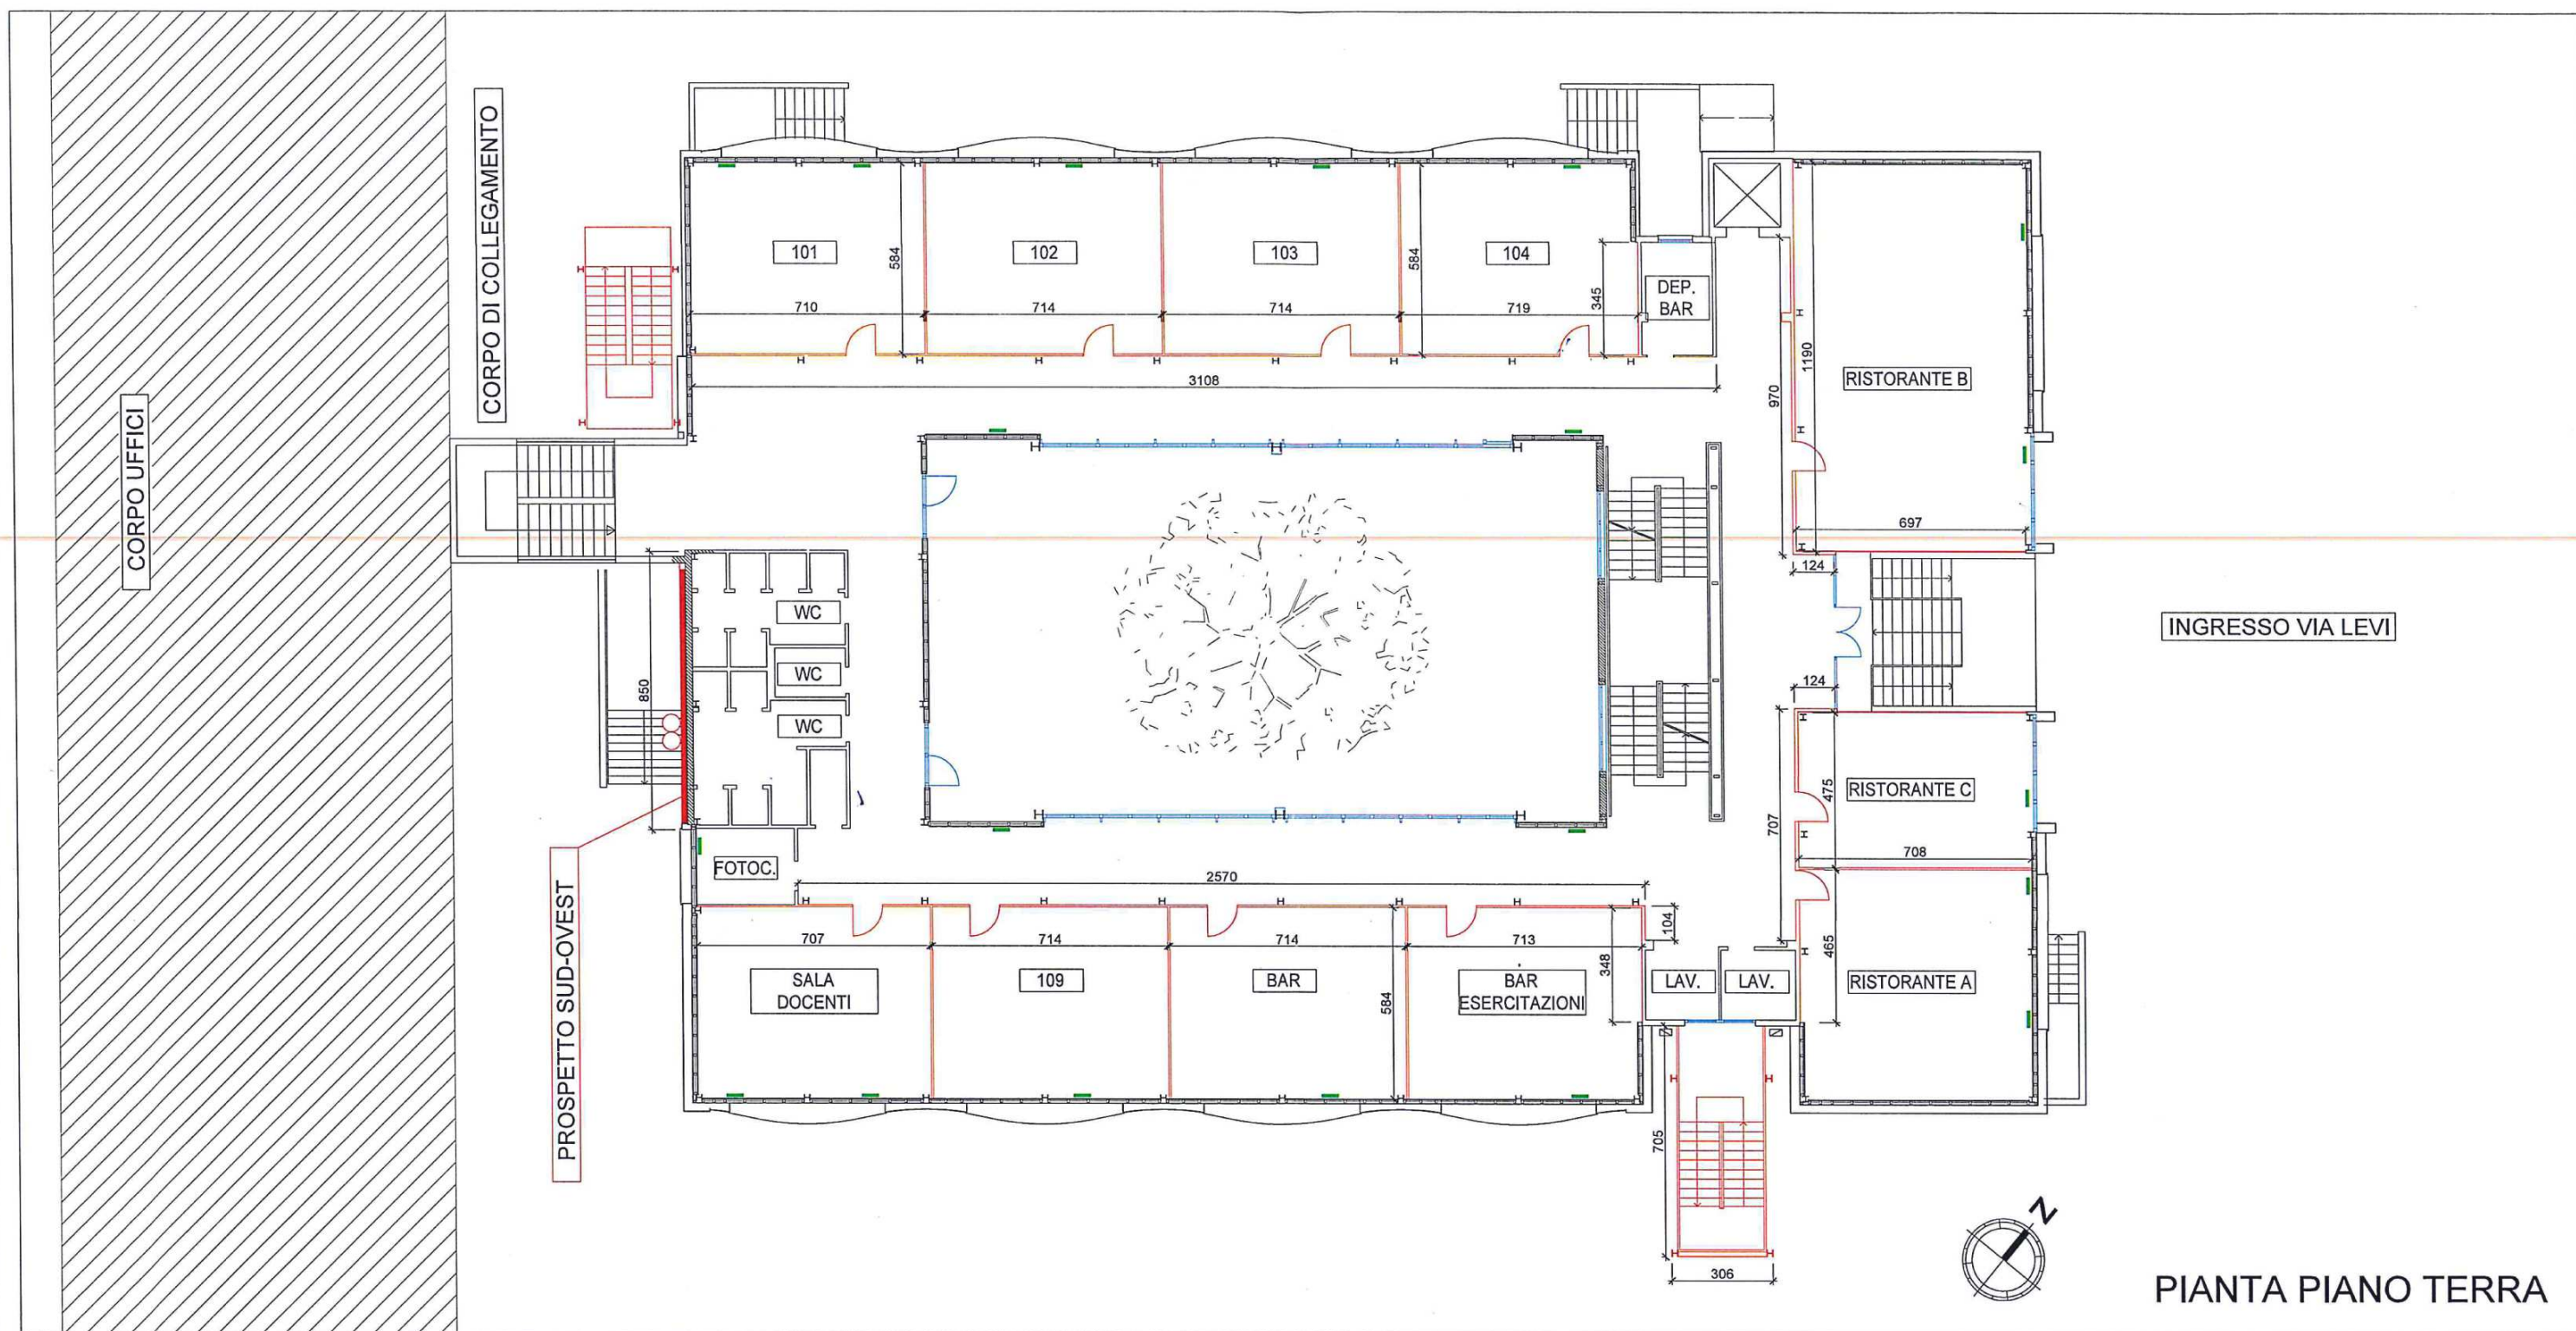

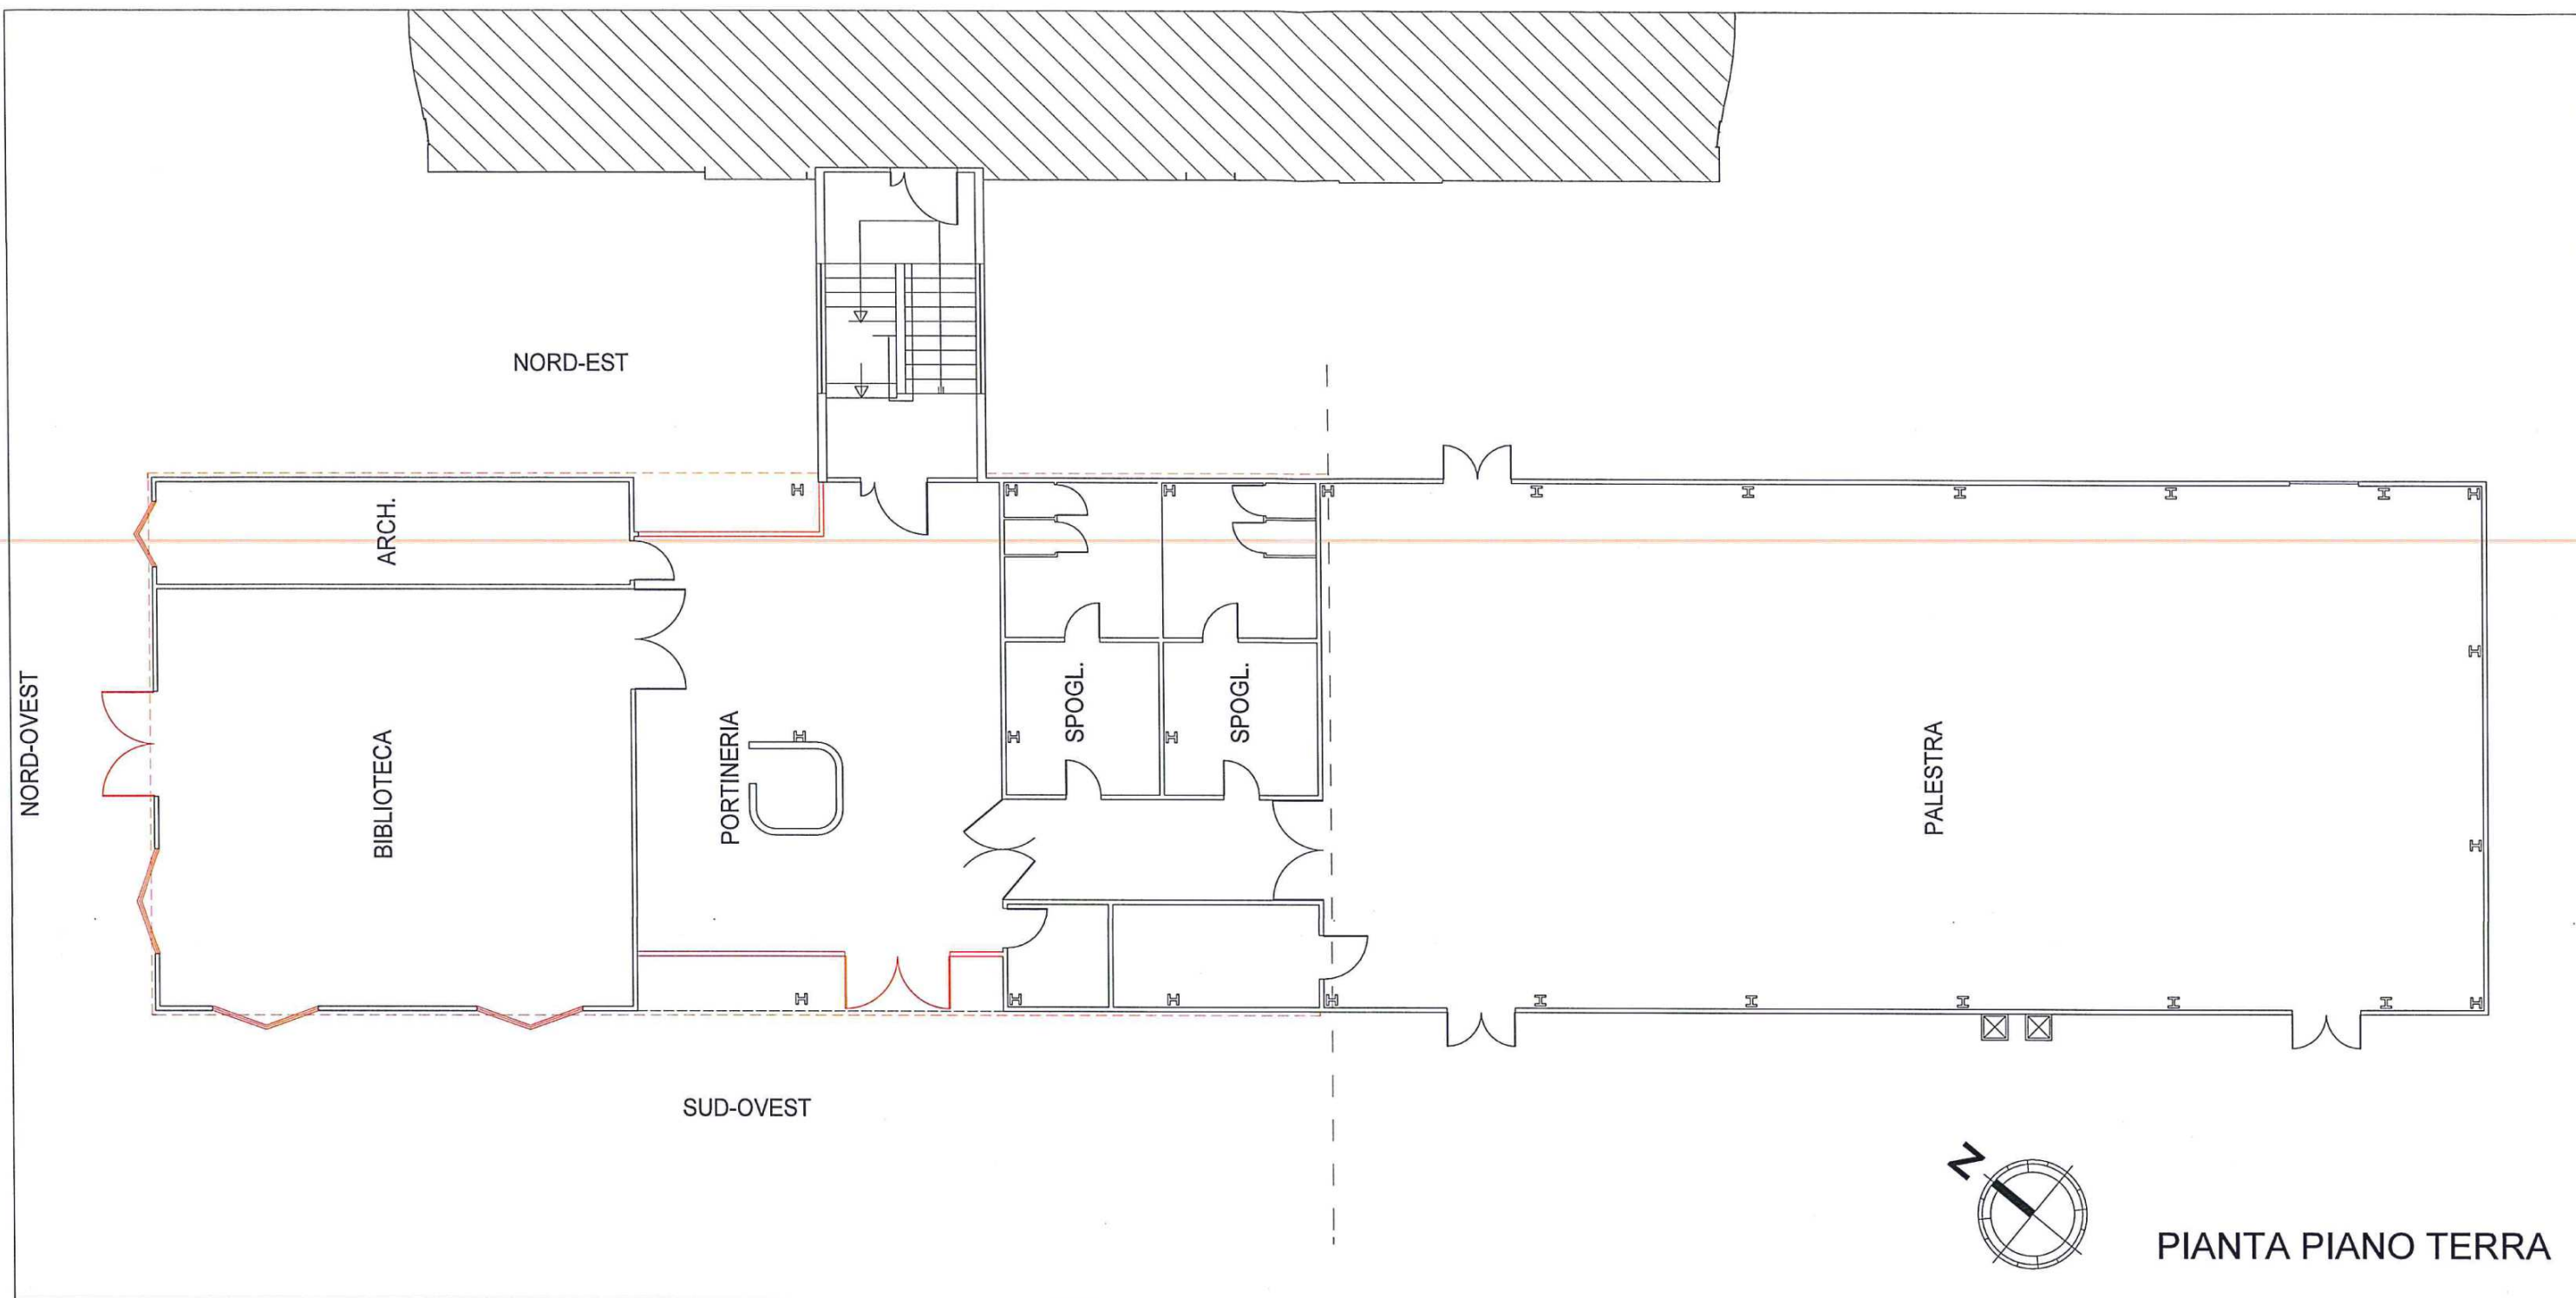


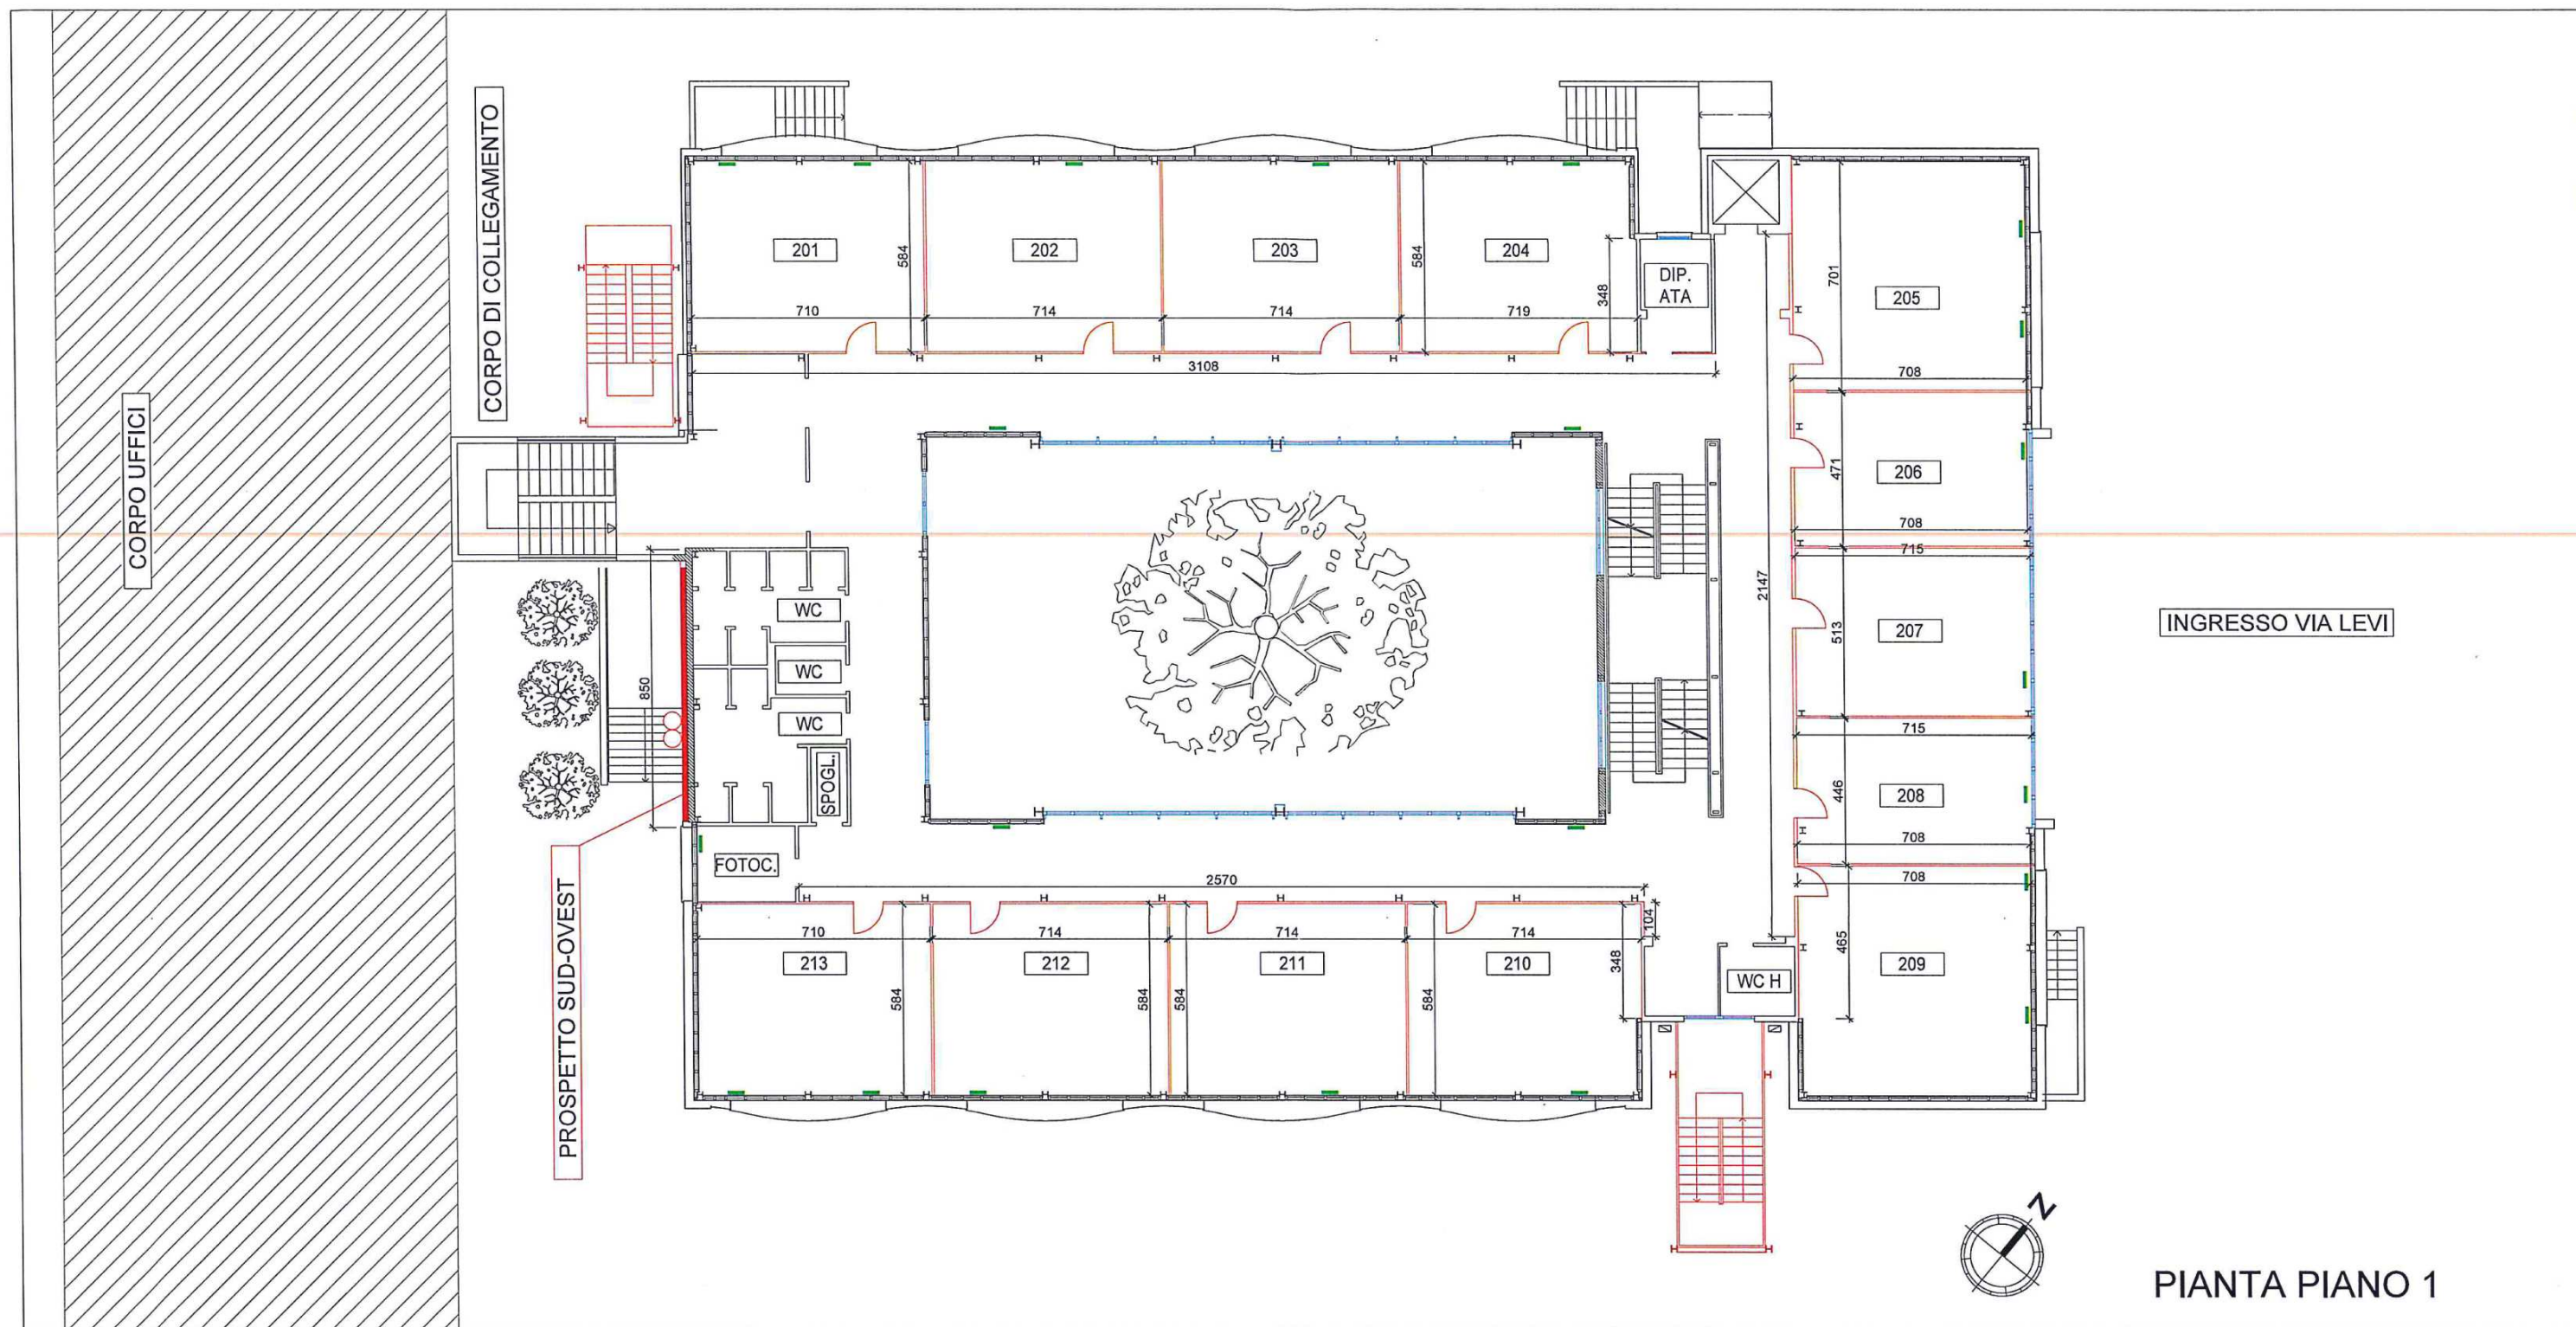



PIANTA PIANO 1

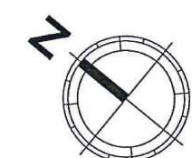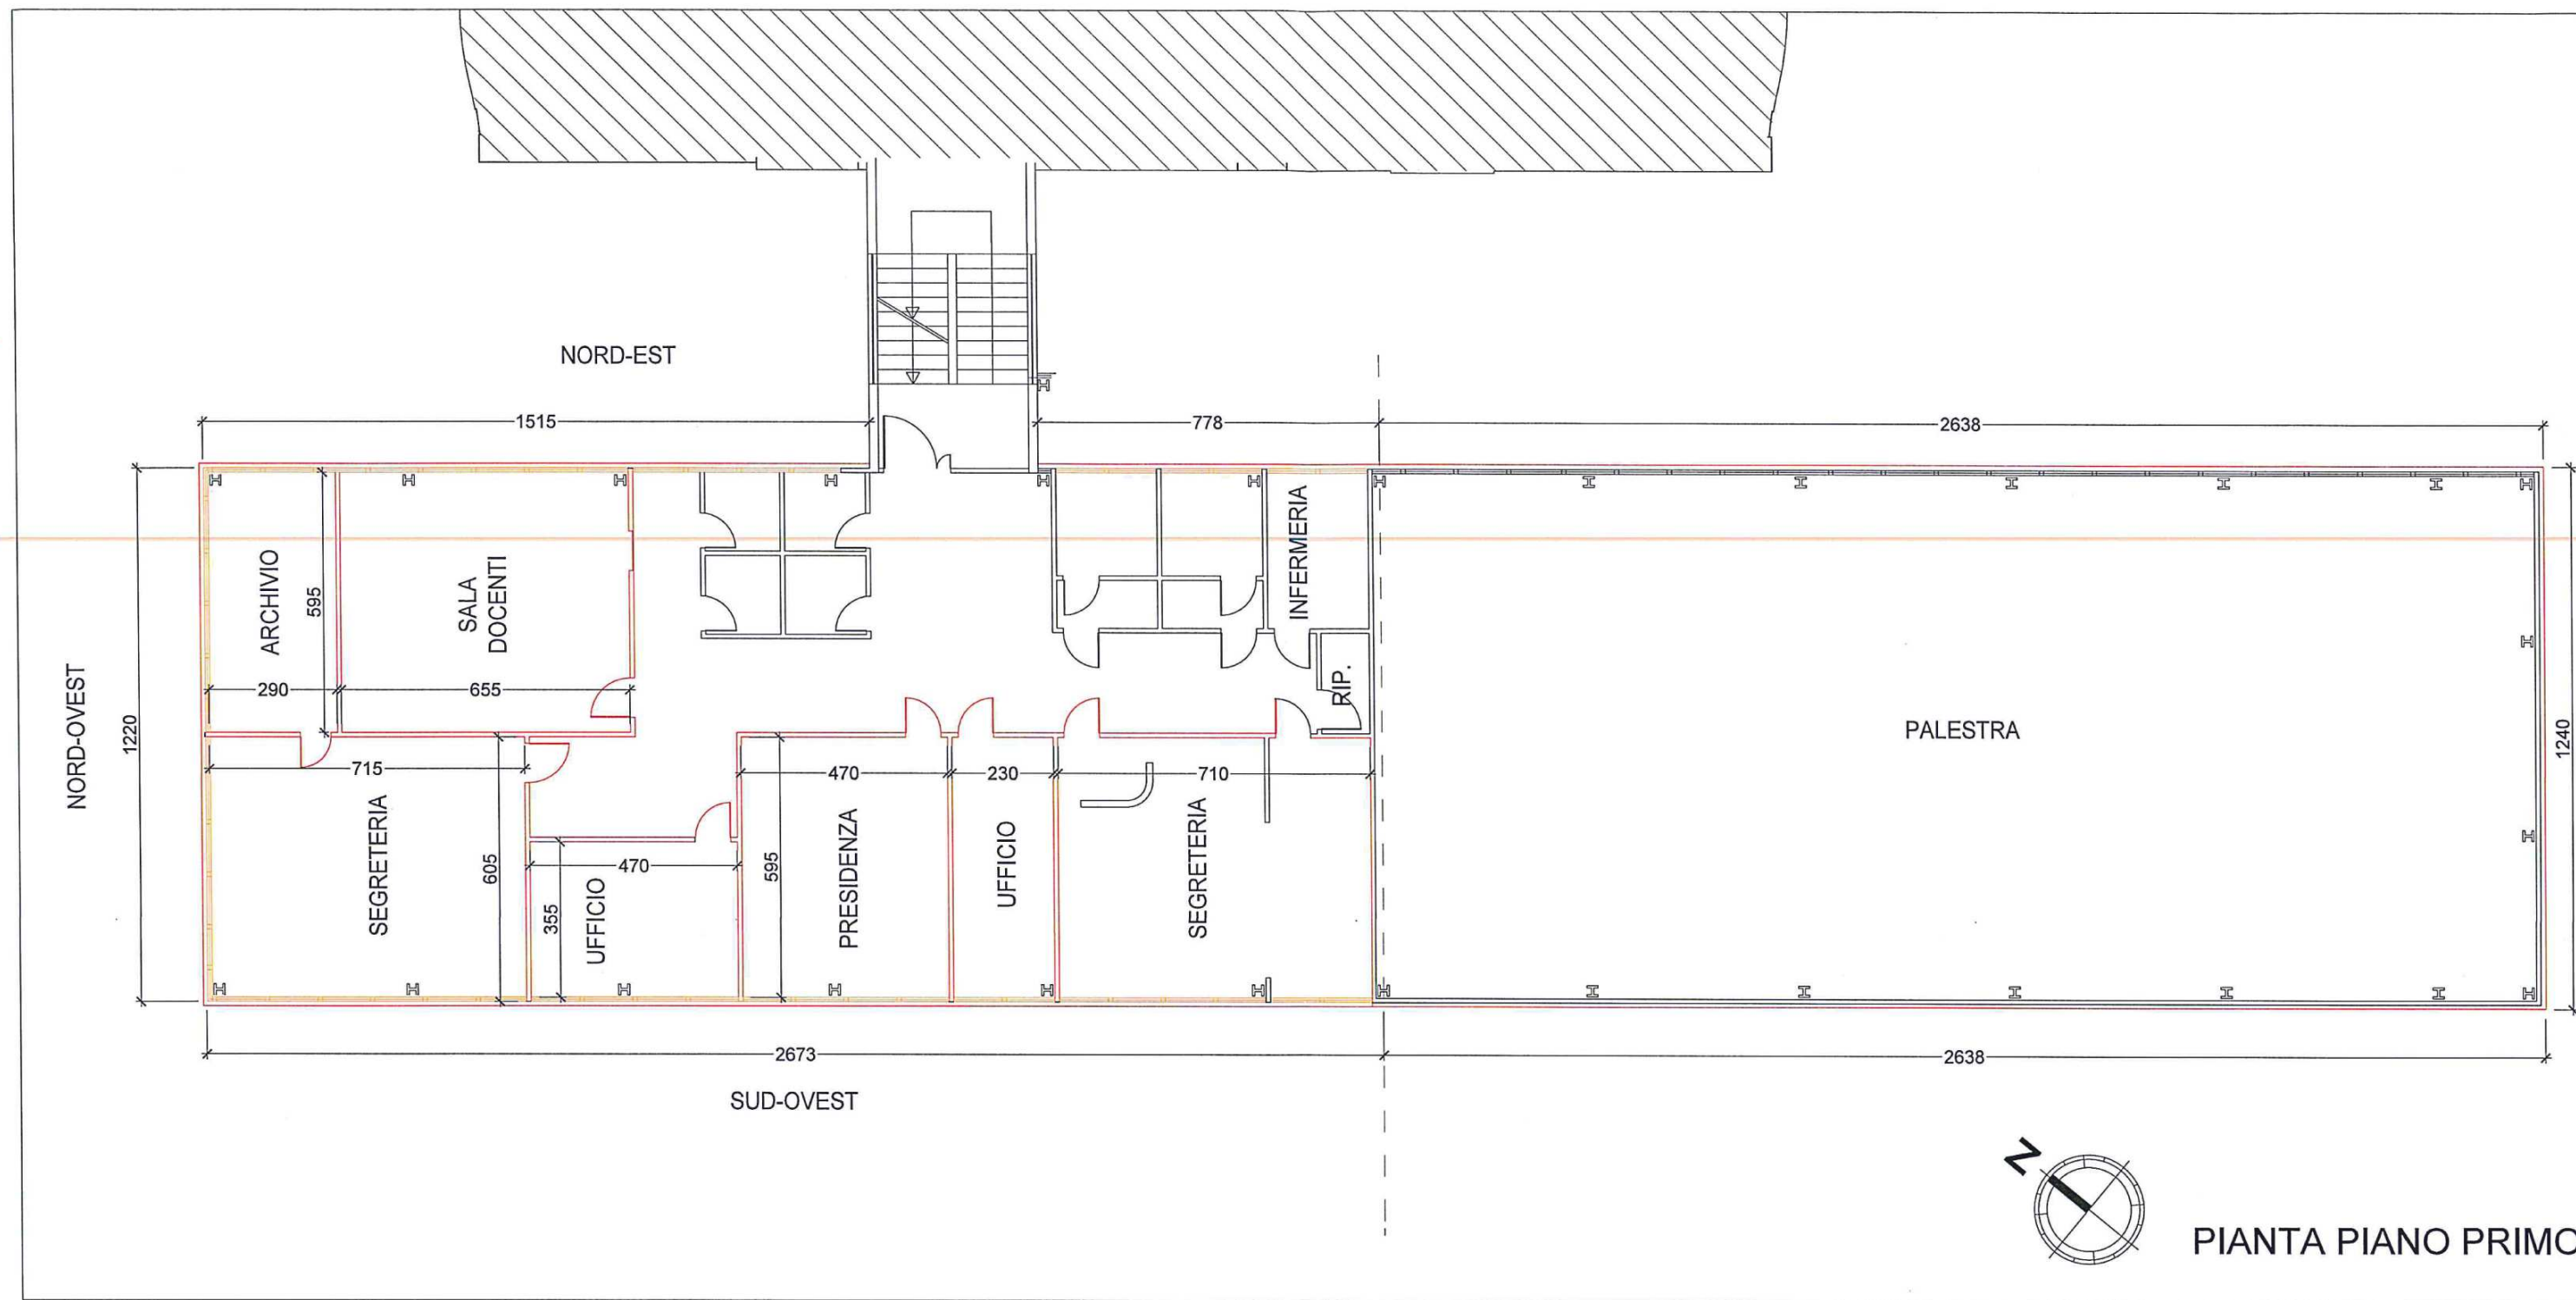

PIANTA PIANO PRIMO

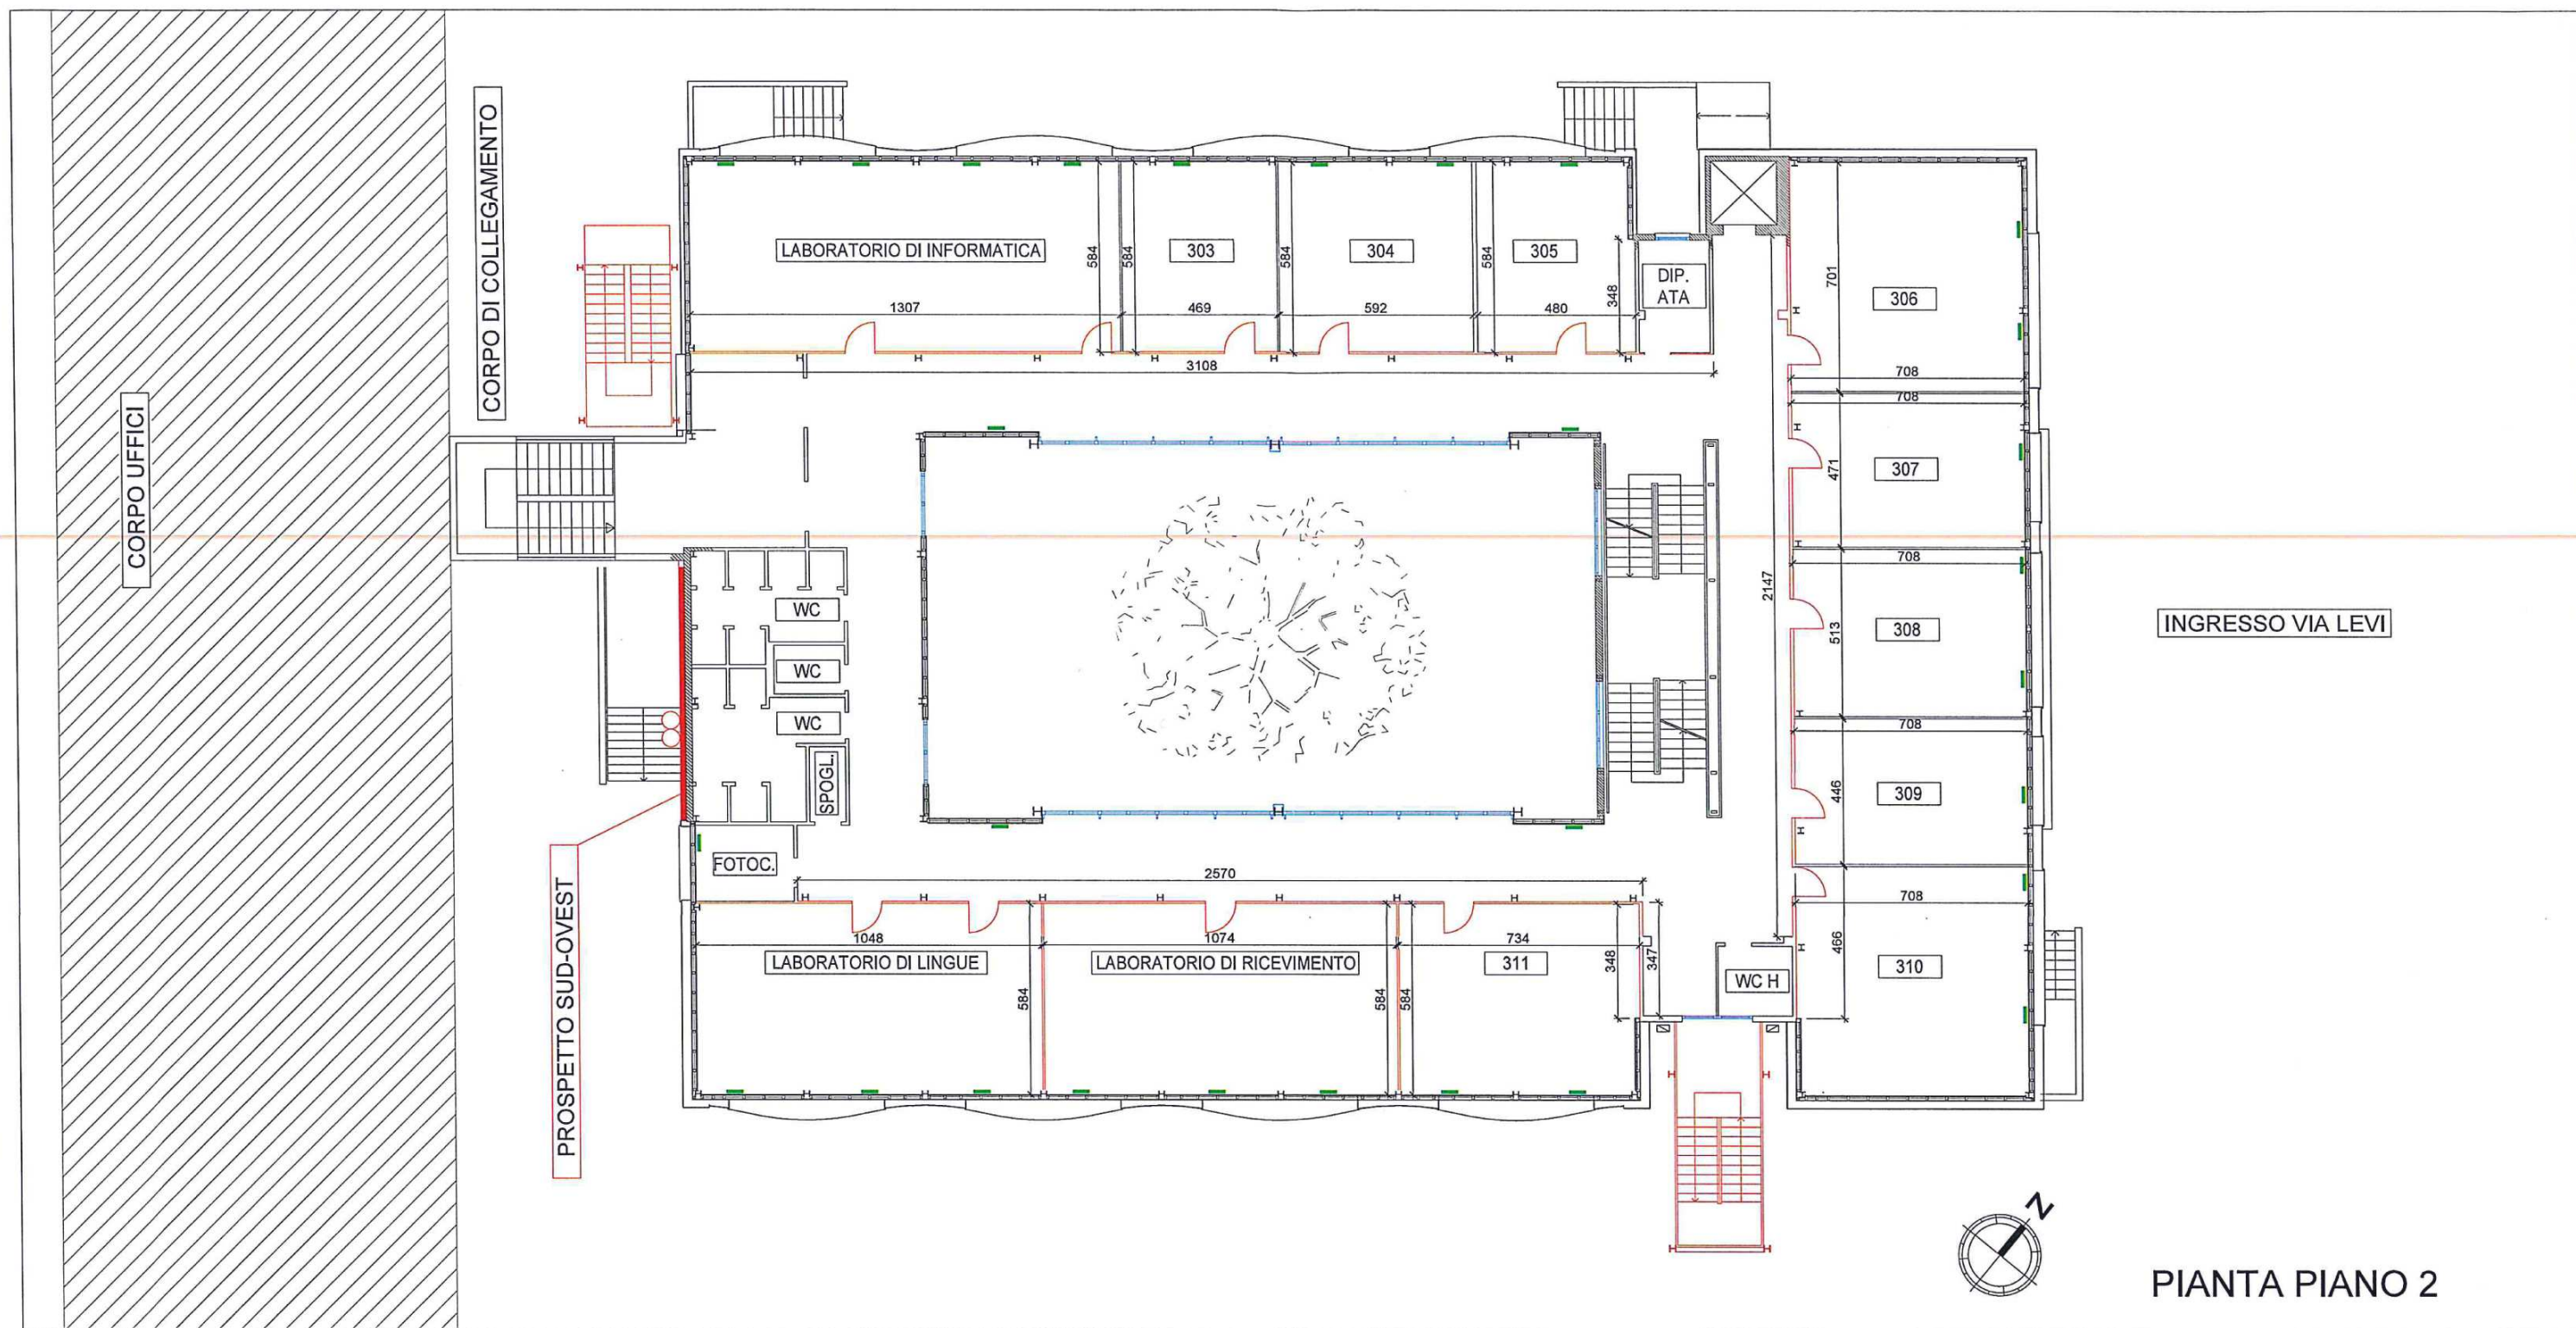


PIANTA PIANO 2

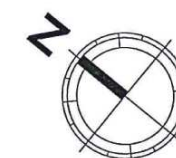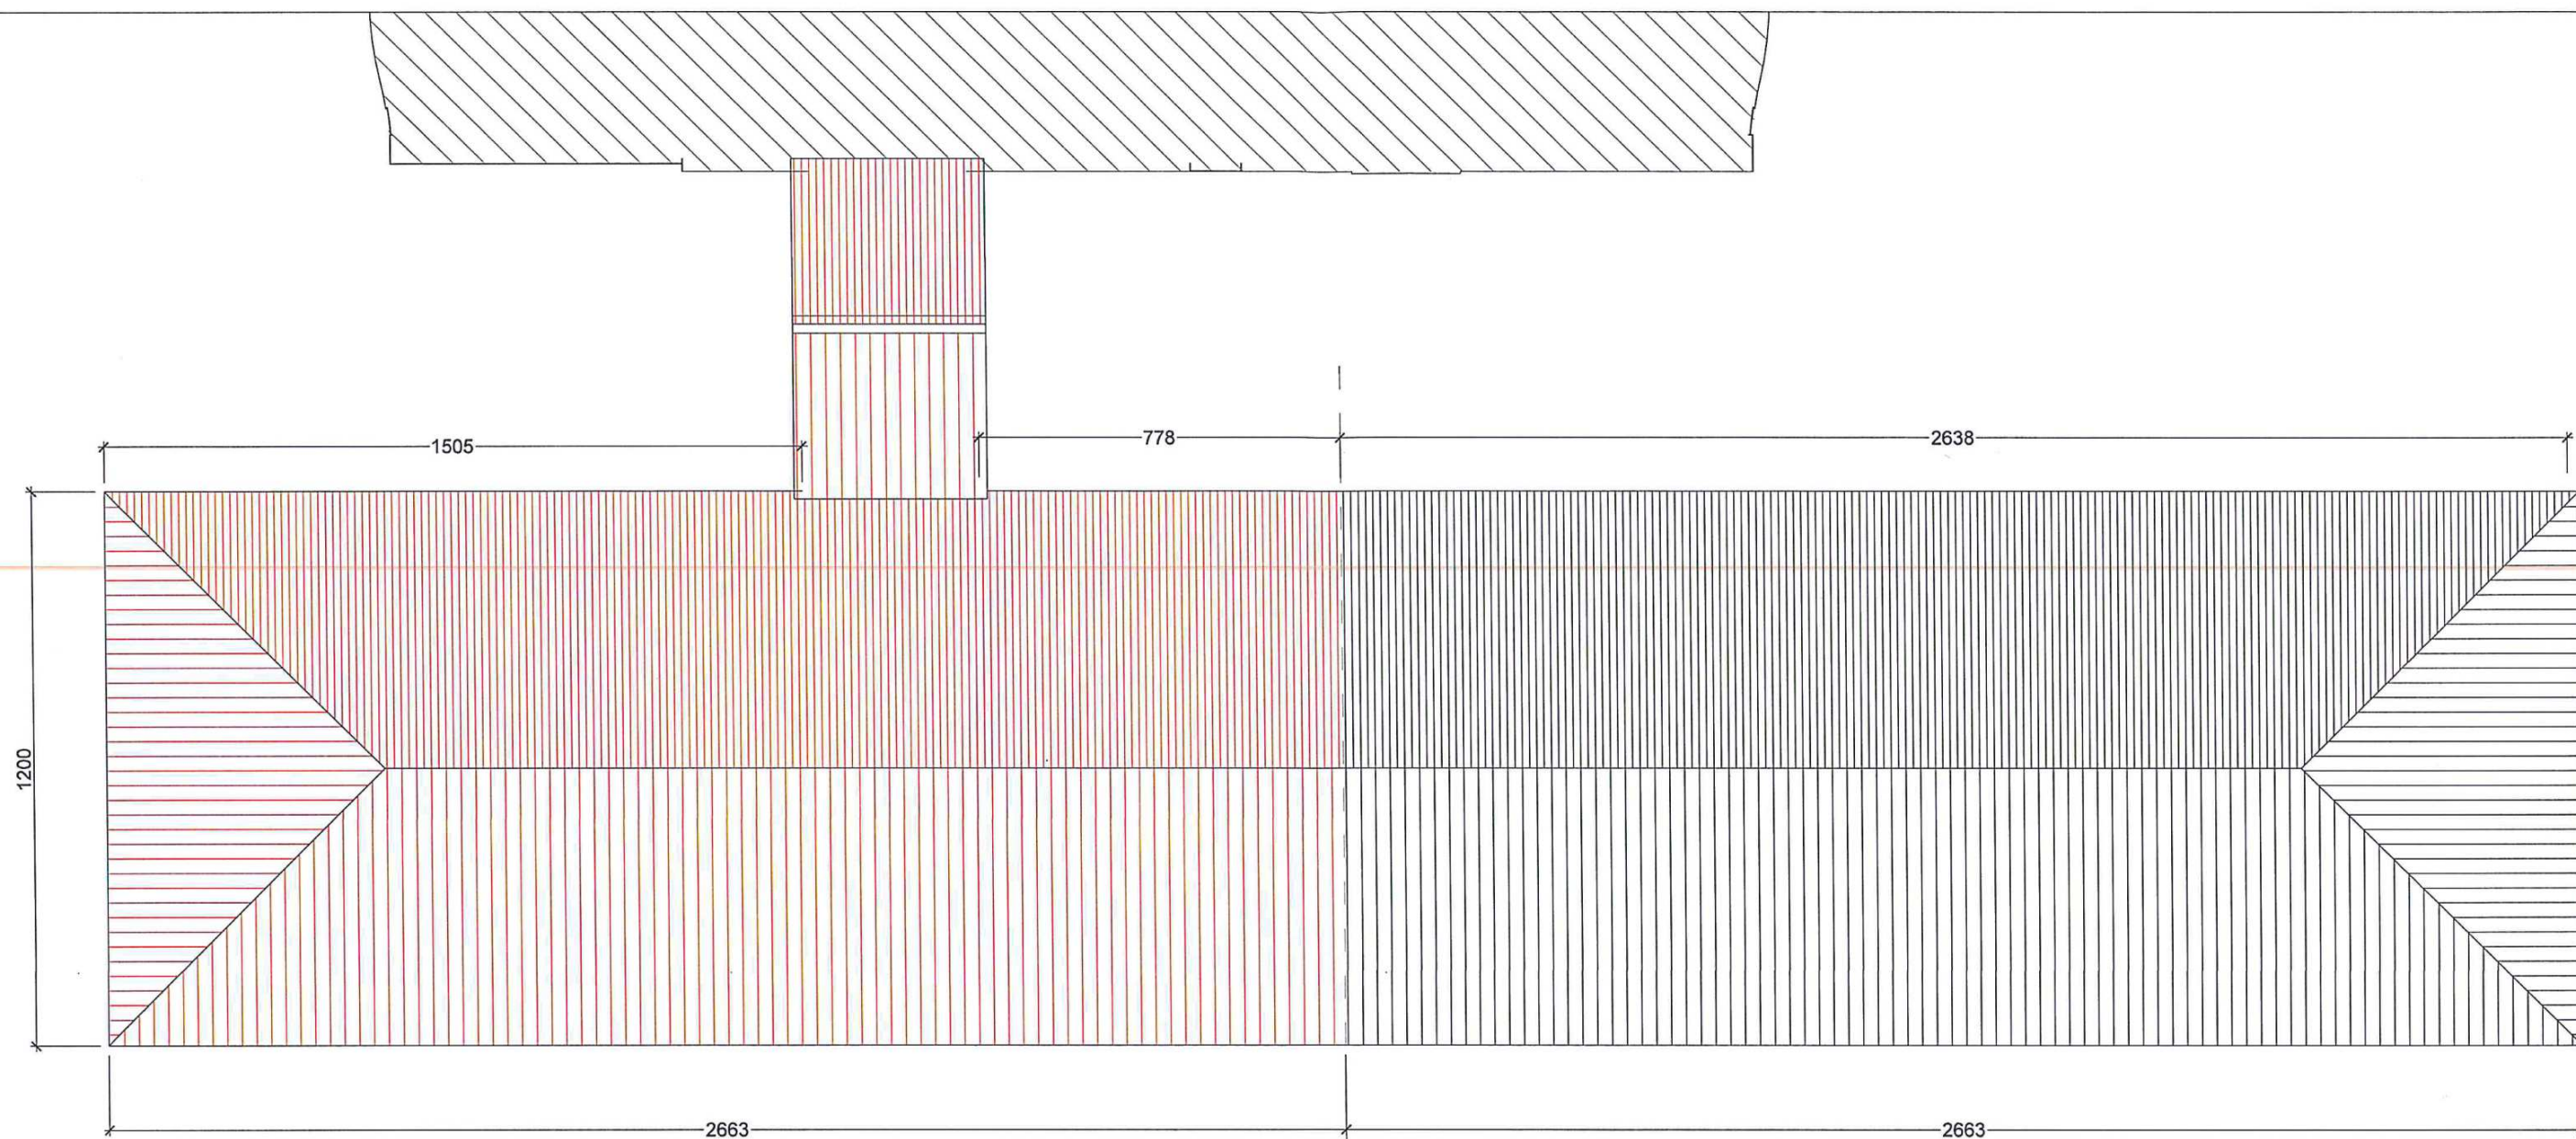


PIANTA COPERTURA


PROSPETTO NORD-EST

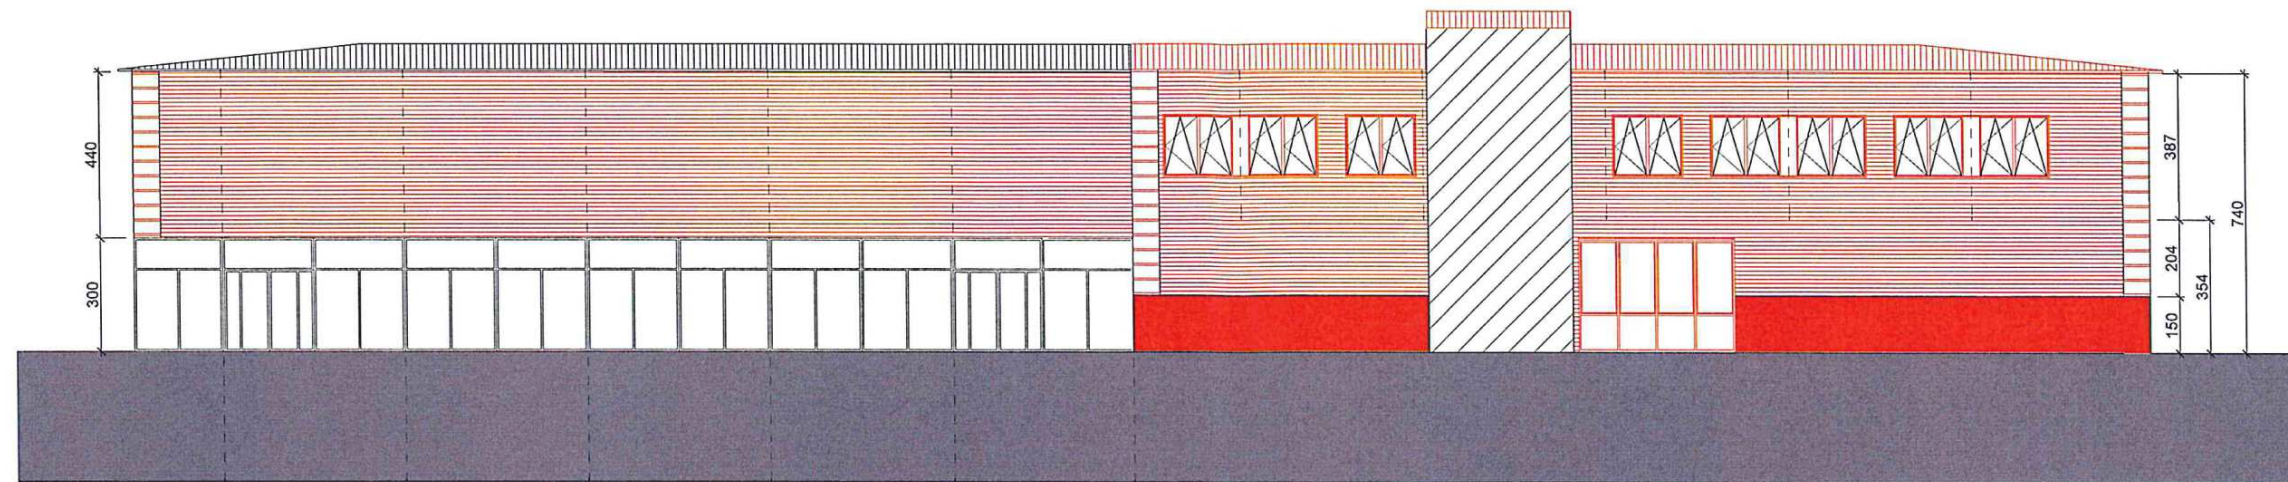


PROSPETTO SUD-OVEST

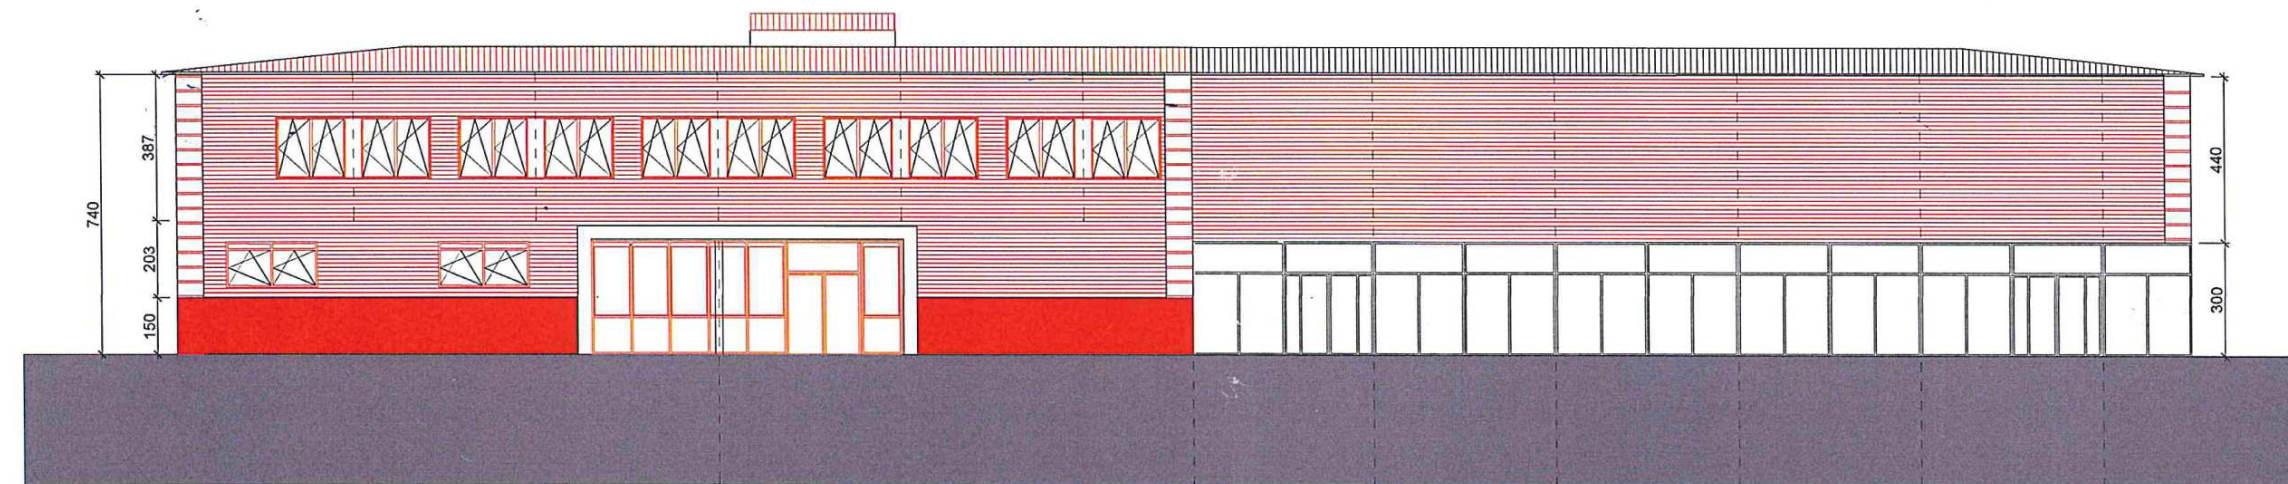

PROSPETTO NORD-OVEST

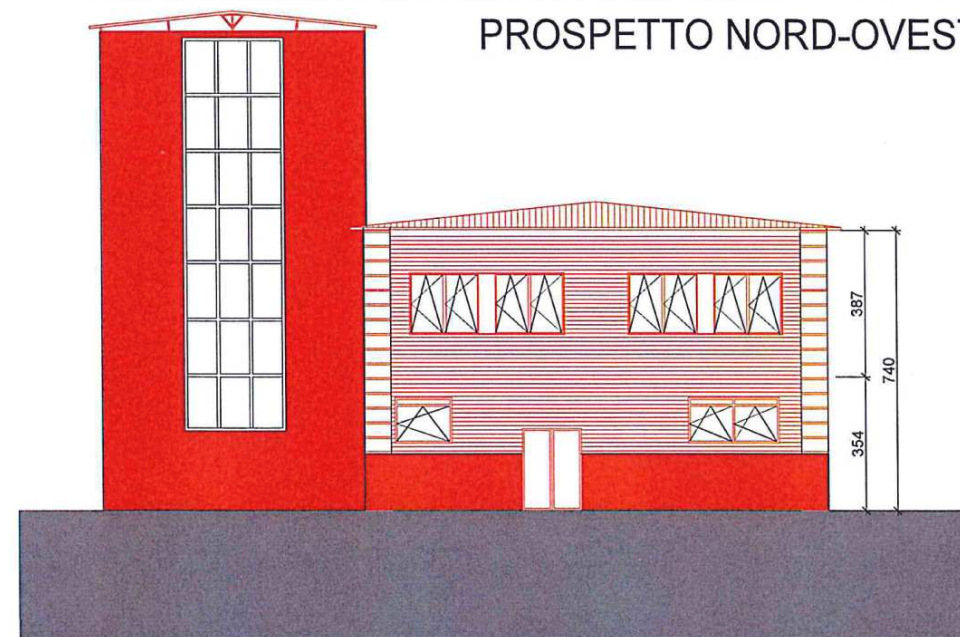

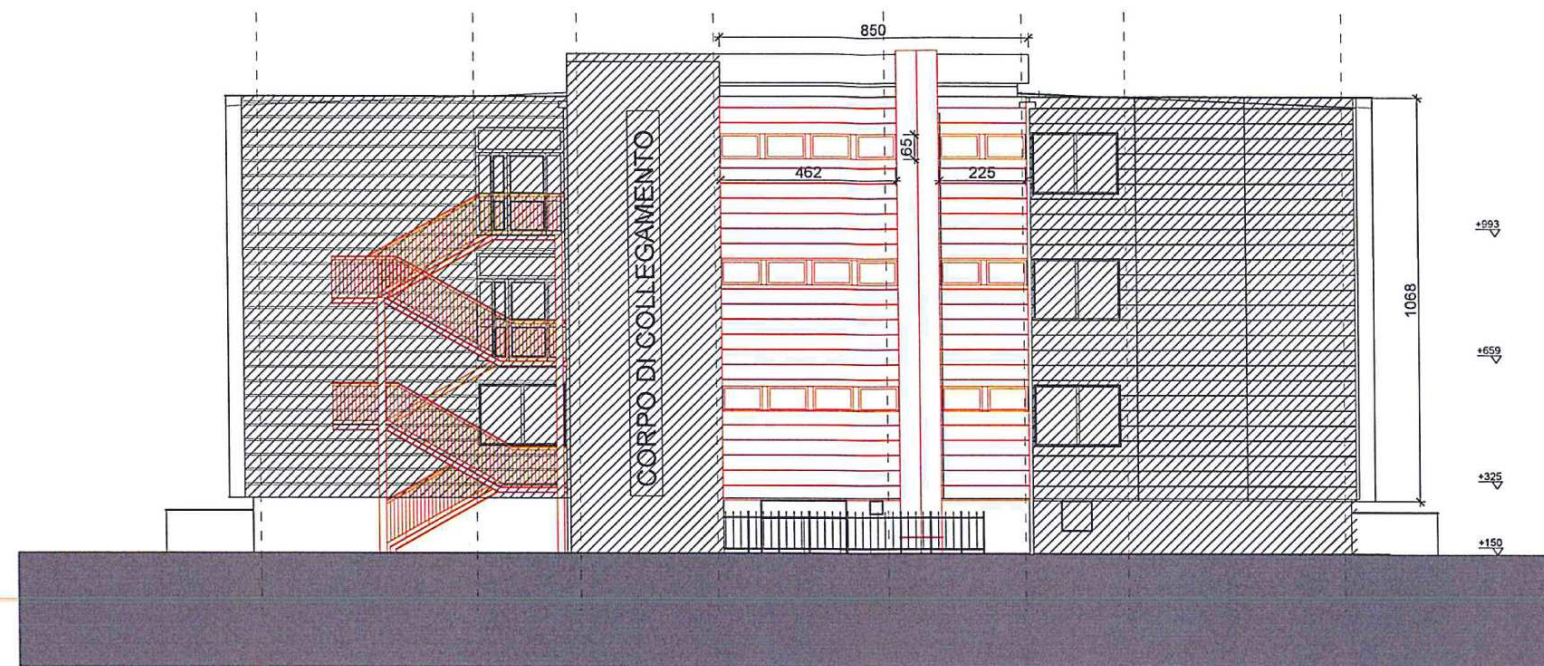

PROSPETTO SUD-OVEST



PROSPETTO SUD-EST