CITTA' METROPOLITANA DI FIRENZE

COMUNE DI FIRENZE

DIREZIONE SERVIZI TECNICI
Servizio Supporto Tecnico Quartieri e Impianti Sportivi
P.O. Impianti Sportivi

PROGETTO ESECUTIVO n° L001/2018 (Cup B19F17000000003)

REALIZZAZIONE di MANTO da GIOCO in SINTETICO del CAMPO da RUGBY ANNESSO al PLESSO SCOLASTICO I.T.T. MARCO POLO a S. BARTOLO a CINTOIA - FIRENZE

A05 PLANIMETRIA SCHEMA DRENAGGIO PROFONDO e PARTICOLARI COSTRUTTIVI Scala 1:200 Scala 1:20

RESPONSABILE UNICO DEL PROCEDIMENTO	Ing. Gianni Paolo Cianchi
COORDINATORE del GRUPPO di PROGETTAZIONE	Ing. Nicola Azzurrini
PROGETTISTI	Per. Agr. Neri Niccolai Geom. Serena Olivari Geom. Simona Amadori
COORDINATORE DELLA SICUREZZA IN FASE DI PROGETTAZIONE	Per. Agr. Neri Niccolai

Gennaio 2018

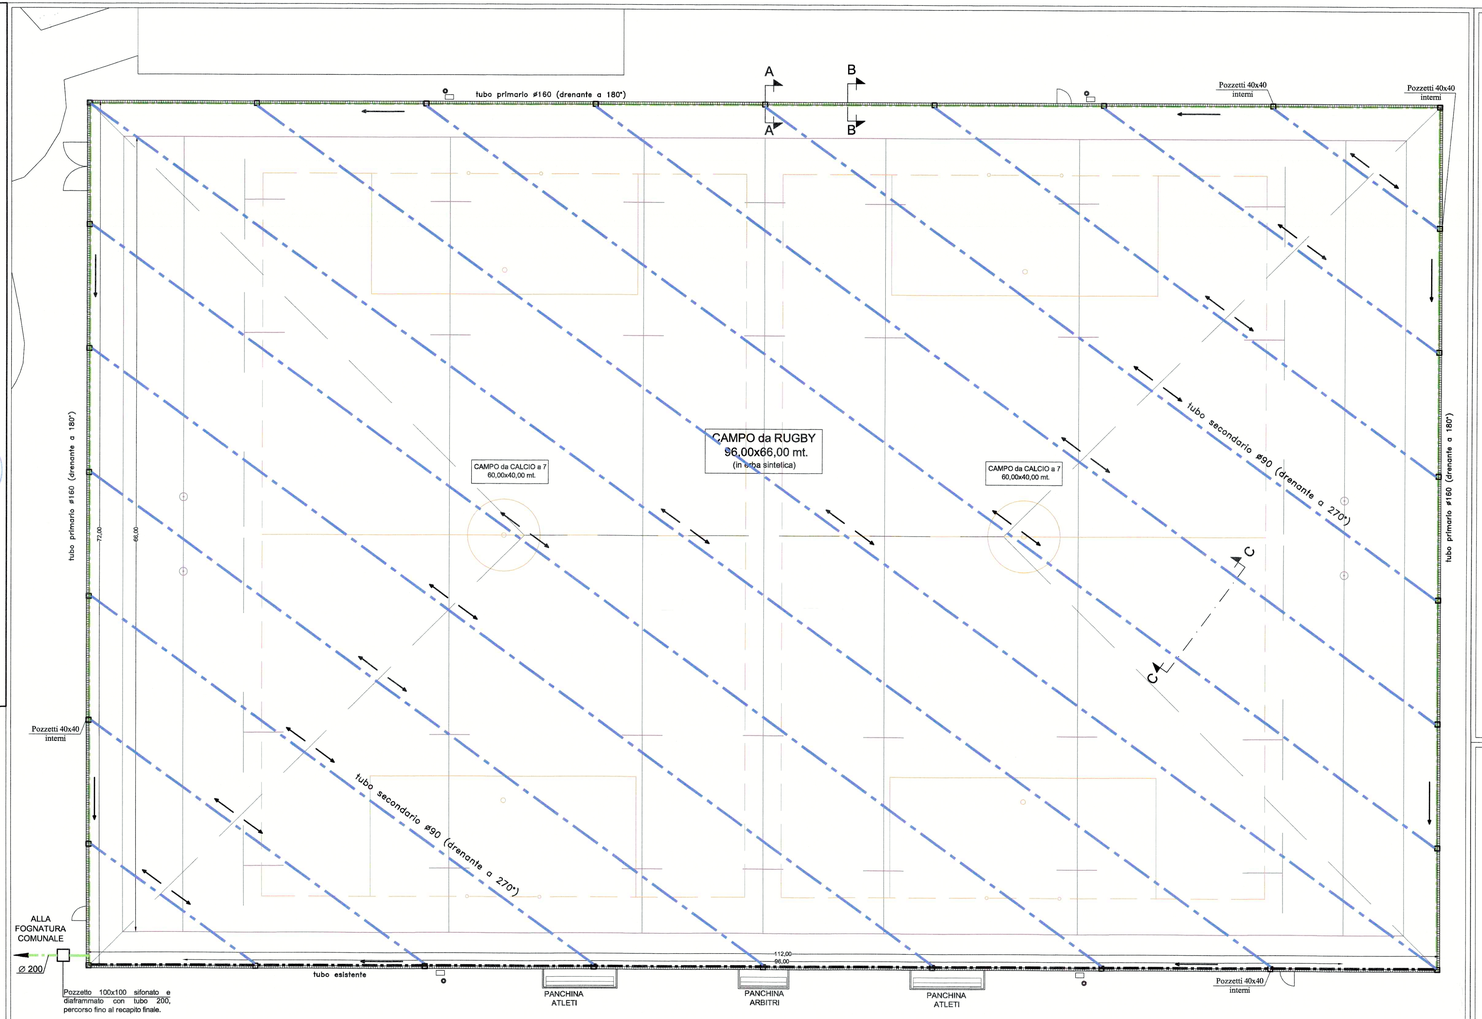

PIANTA PIANO TERRA

PARTICOLARI COSTRUTTIVI

DRENAGGIO VERTICALE con INERTI
SEZIONE PARTICOLARE COSTRUTTIVO
DRENAGGIO PERIMETRALE

Sez. A-A

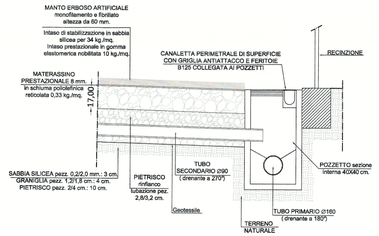

Sez. B-B

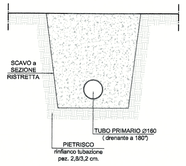

DRENAGGIO VERTICALE con INERTI
SEZIONE a STRATI
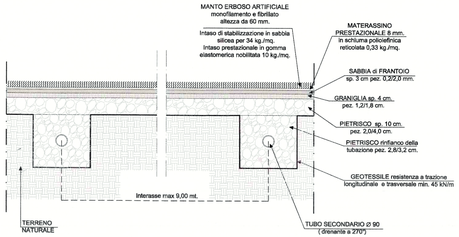
Sez. C-C