



**Lavori in somma urgenza
di messa in sicurezza della
SP610 "Selice-Montanara-Imolese"
in prossimità del km 70+400
interessata dal crollo del muro
di sostegno stradale**

SOMMA URGENZA

Pianta - Sezioni

**TAVOLA:
" G "**

C.I.G.:

C.U.P.:

PRATICA N.

Data redazione elaborato:

Marzo 2018

R.U.P.: Ing. Carlo Ferrante

**PROGETTISTA E
DIRETTORE DEI LAVORI:**

Geom. Alessio Landi

COLLABORATORI:


Geom. Marco Vannuccini

Geom. Antonino Galantino


Geom. Mario Merlini

**DIPARTIMENTO TERRITORIALE
DIREZIONE VIABILITA'
MANUTENZIONE ZONA 1**

SEZIONE 3
scala 1:50

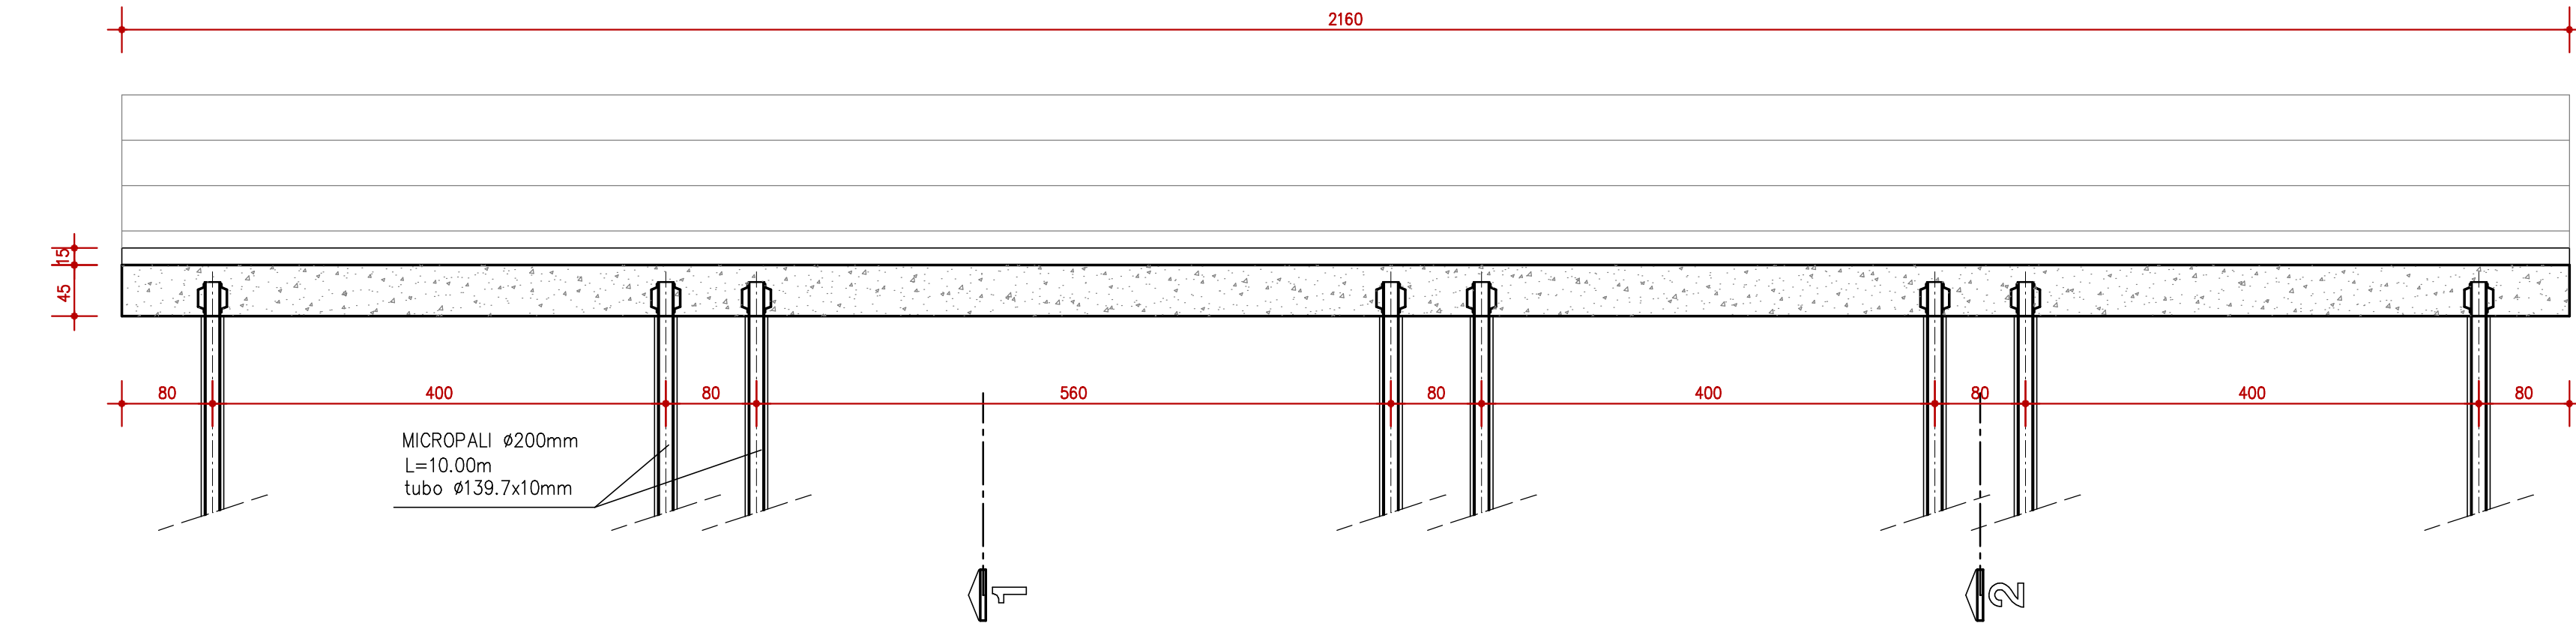

PIANTA
scala 1:100

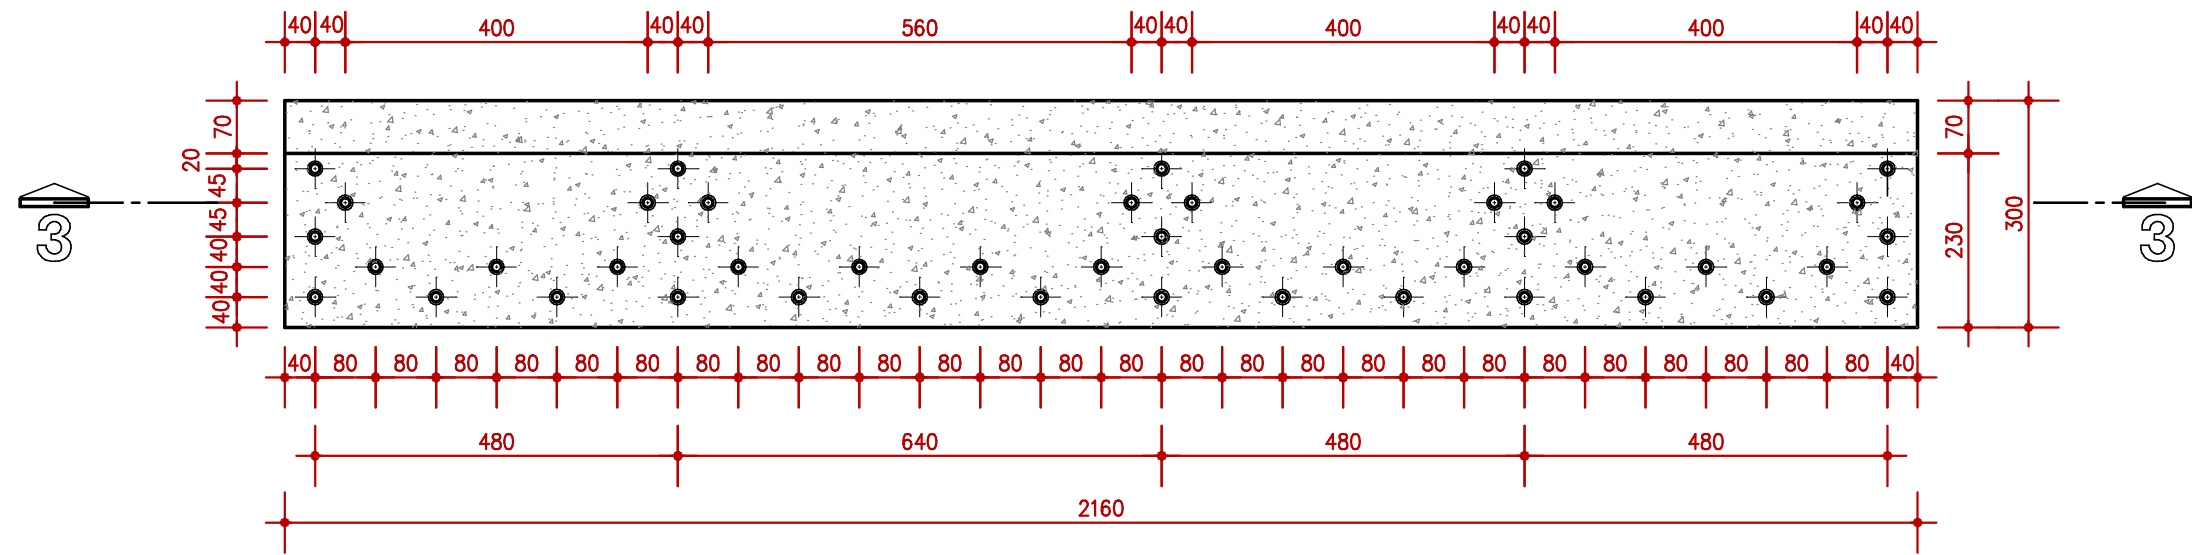


PRESCRIZIONI
MATERIALI

Calcestruzzo:
per getti in c.c.a.: C 28/35 XF2 classe S4 diam. aggr. 25


Acciaio:
per armature c.a.: B 450 C
per tubo di armatura micropali: S 355 – Fe 510

Copri ferro:
valore minimo 3.5 cm

SEZIONE 1
scala 1:50

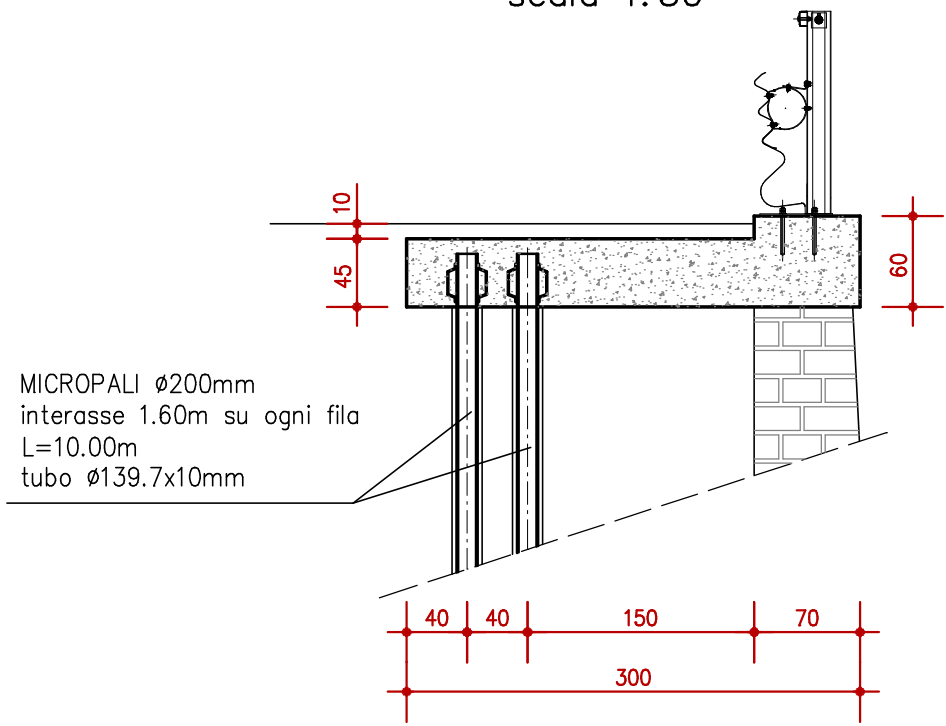

SEZIONE 2
scala 1:50

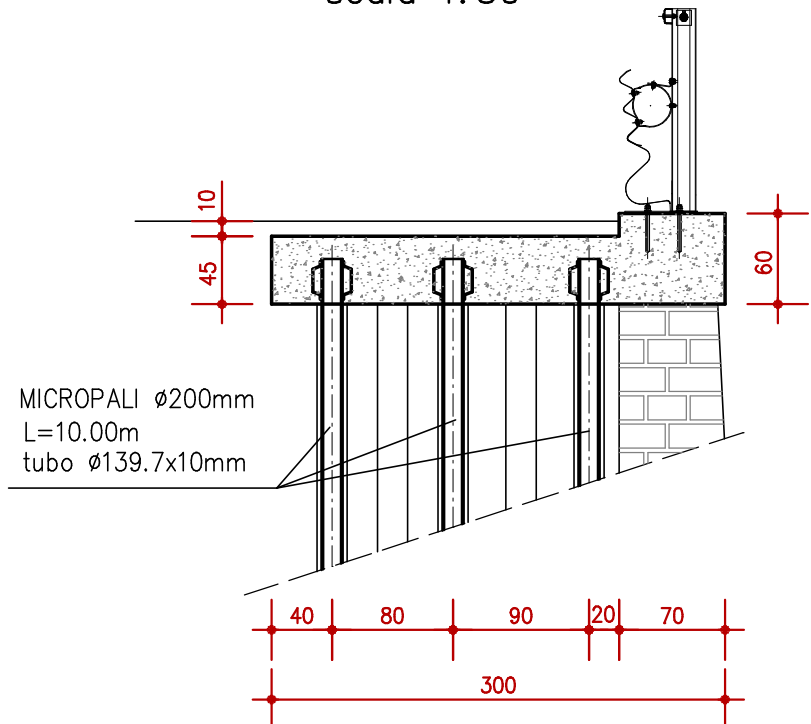

PROVINCIA DI
FIRENZE

S.P. 610 "Montanara Imolese"
LAVORI DI SOMMA URGENZA
PER IL CONSOLIDAMENTO DEL MURO
AL Km 70+300

COMMITTENTE:
ZINI ELIO srl – Via Bacchini, 2 – Imola (BO)


PROGETTISTA:
Ing. Massimo Piacentini
Via Giardini Sud, 129
41026 Pavullo nel Frignano (MO)
Tel. 0536 325162
Cell. 3387832384
E-Mail: piacingmp@libero.it

Elaborato D.1	SOLETTA SU MICROPALI CASSERATURE	Scala 1:100 1:50
Revisione A		Data 09/03/2018


L'IMPRESA
IL PROGETTISTA

SPAZIO RISERVATO ALL'ENTE


SEZIONE 3
scala 1:50

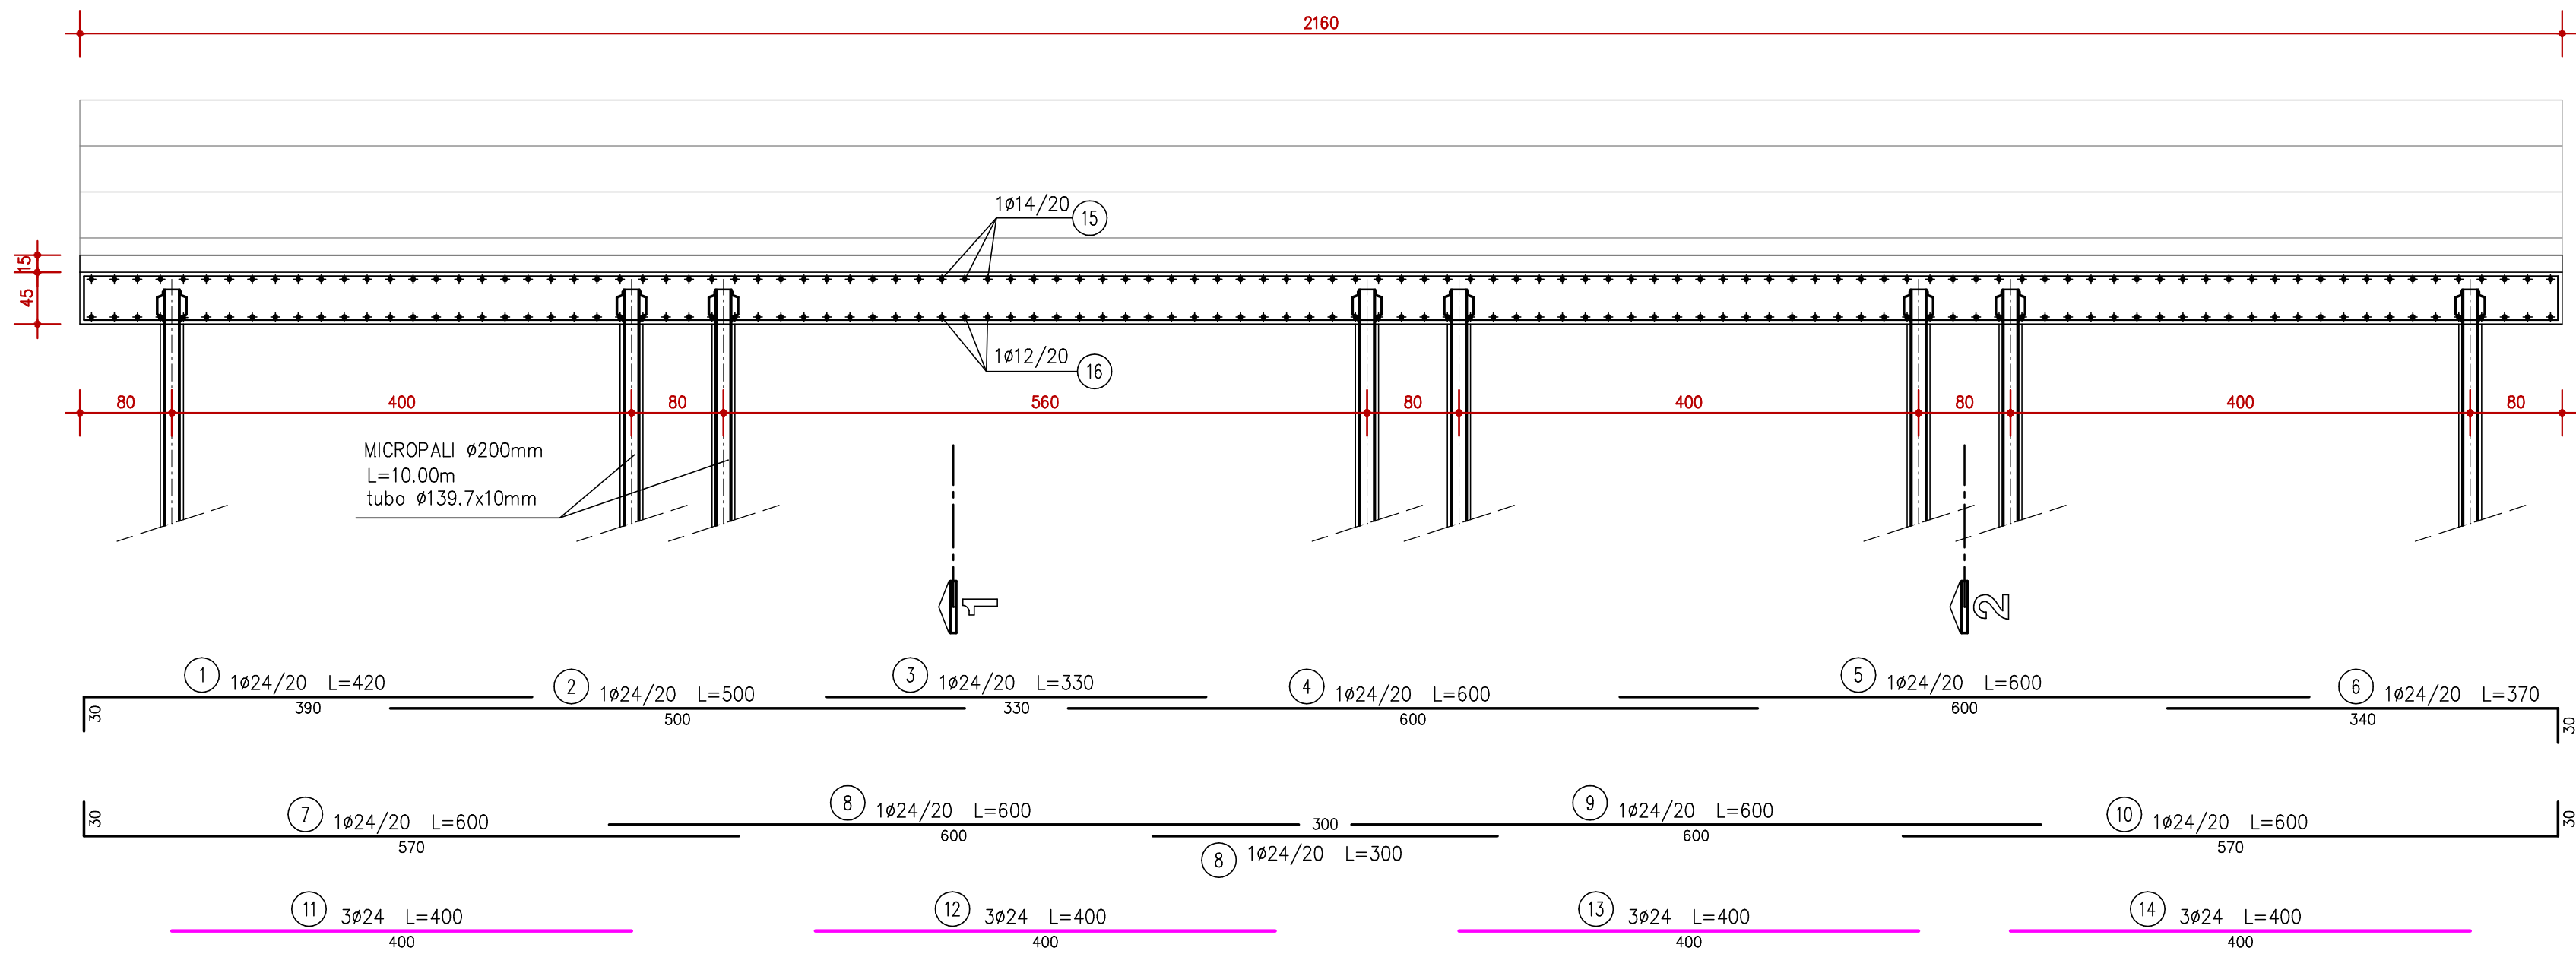

PIANTA
lato inferiore
scala 1:50

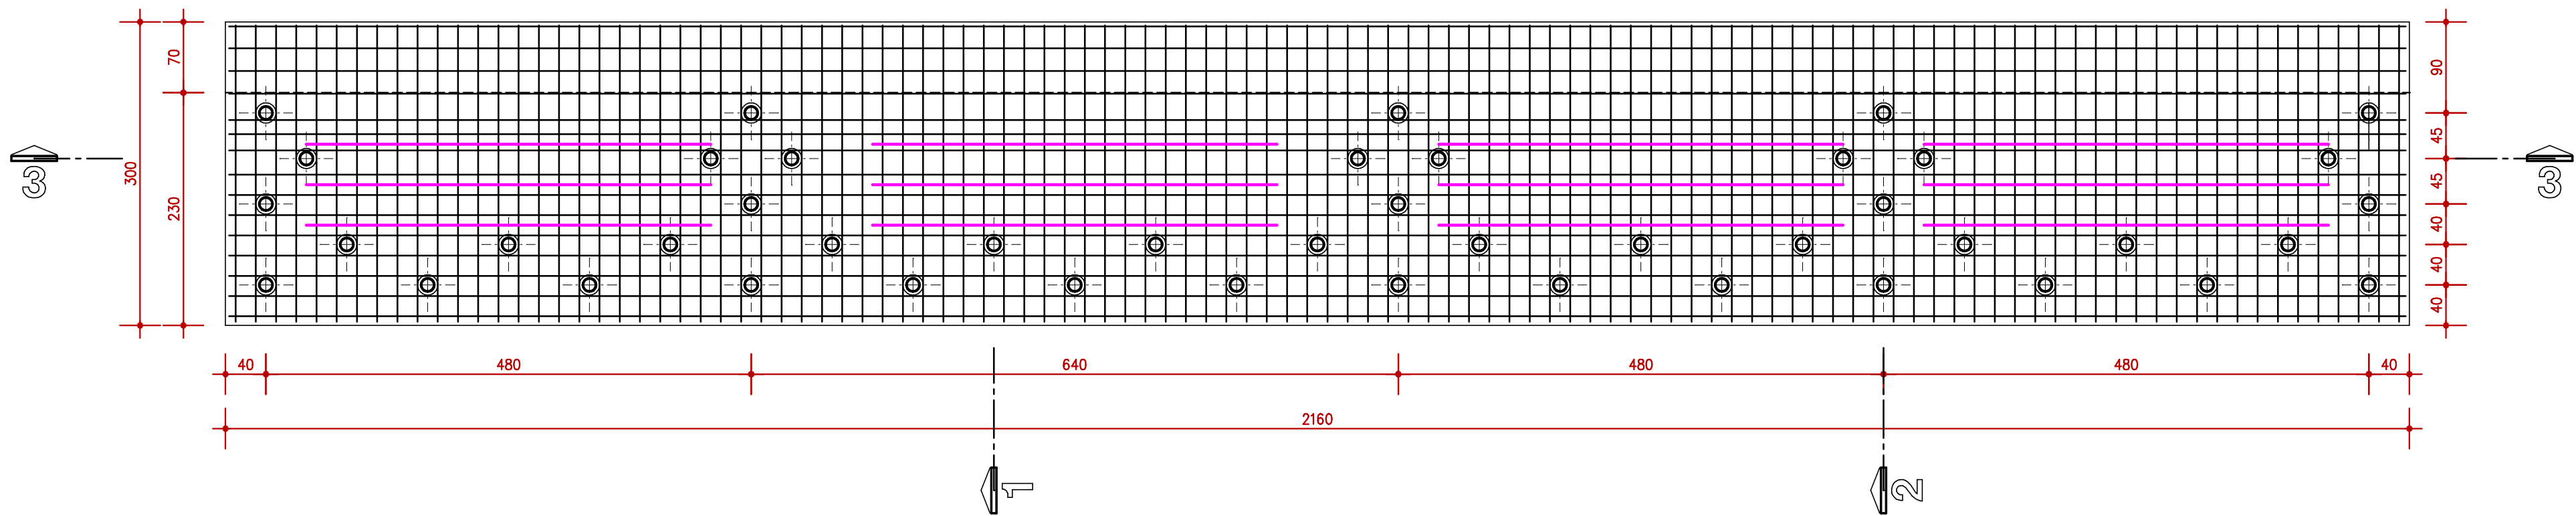

SEZIONE 2
scala 1:20

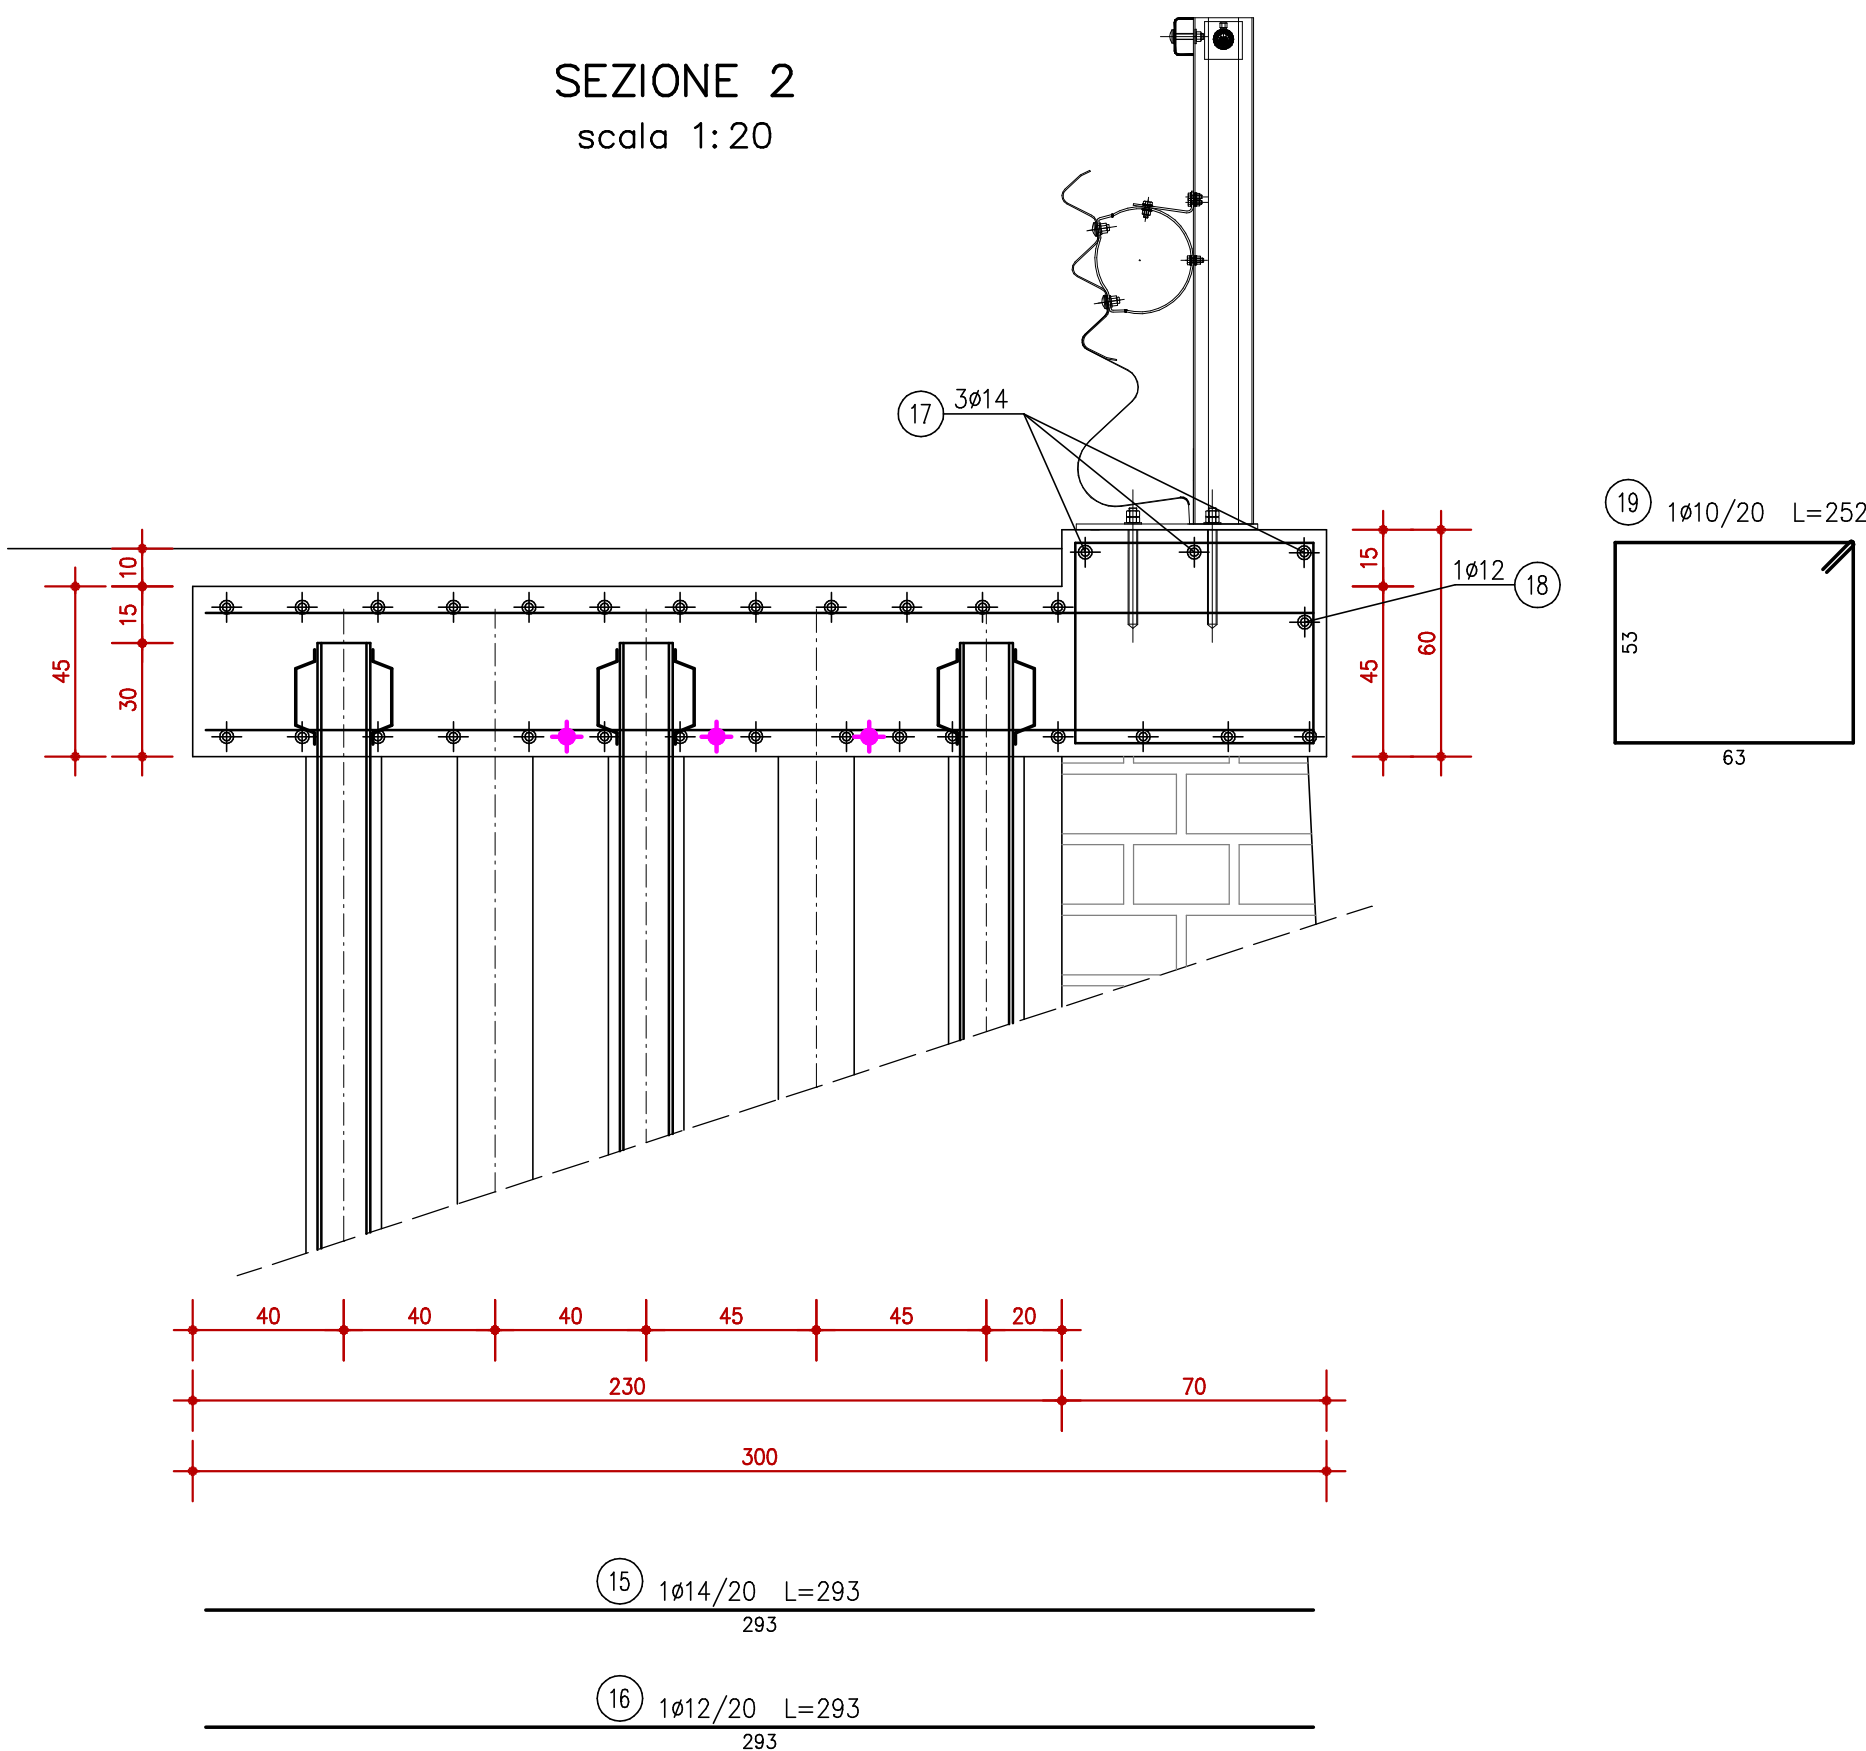

PRESCRIZIONI MATERIALI
Calcestruzzo: per getti in c.c.a.: C 28/35 XF2 classe S4 diam. oggr. 25
Acciaia: per armature c.a.: B 450 C per tubo di armatura micropali: S 355 - Fe 510
Copriferro: valore minimo 3.5 cm

PROVINCIA DI
FIRENZE

S.P. 610 "Montanara Imolese"
LAVORI DI SOMMA URGENZA
PER IL CONSOLIDAMENTO DEL MURO
AL Km 70+300

COMMITTENTE:
ZINI ELIO srl - Via Bacchini, 2 - Imola (BO)

PROGETTISTA:
Ing. Massimo Piacentini
Via Giardini Sud, 129
41026 Pavullo nel Frignano (MO)
Tel. 0536 325162
Cell. 3367832384
E-Mail piacing.mp @ libero.it

Elaborato D.2	SOLETTA SU MICROPALI ARMATURE	Scala 1:50 1:20
Revisione A		Data 09/03/2018

L'IMPRESA	IL PROGETTISTA
_____	_____
SPAZIO RISERVATO ALL'ENTE	