Città Metropolitana di Firenze

PROGETTO:

PROGETTAZIONE DI FATTIBILITA', ESECUTIVA DEGLI INTERVENTI DI ADEGUAMENTO ALLA NORMATIVA ANTICENDIO DELL'ISTITUTO SCOLASTICO MEUCCI - VIA DEL FILARETE 17 - FIRENZE

OGGETTO : PLANIMETRIA PIANO SEMINTERRATO

SCALA: 1 : 200

DATA: 18.01.2018

IL PROGETTISTA: Dott. Ing. Leonardo Orlandi

TAV.1

STUDIO TECNICO Dott. Ing. L. Orlandi

Via Arnolfo 32 – Firenze Tel. 055-666168 Fax. 055672754 e-mail: inglear@hotmail.it

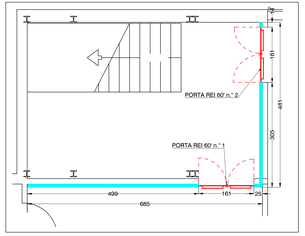

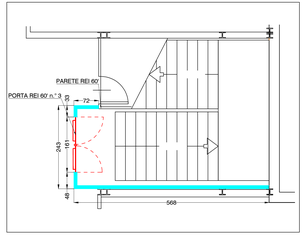

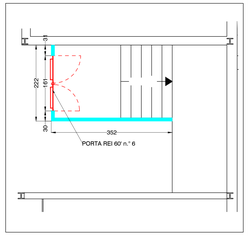

PARTICOLARE ATTACCO PARETE-PORTA
SCALA 1:2

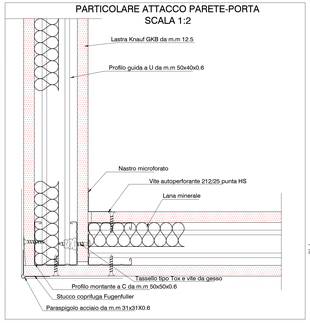

ARCHIVIO
SCALA 1:50

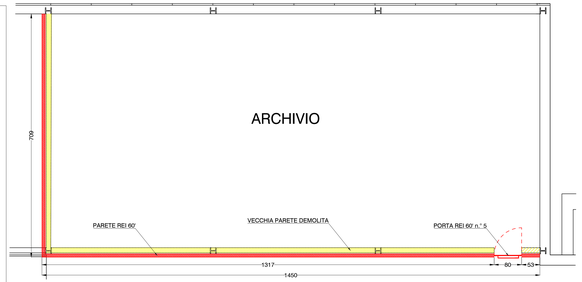

PARTICOLARE CONGIUNZIONE CON PARETE
SCALA 1:2

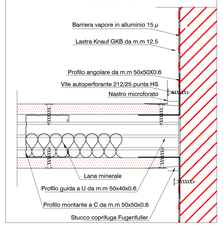

PARTICOLARE ATTACCO PARETE-PORTA
SCALA 1:2

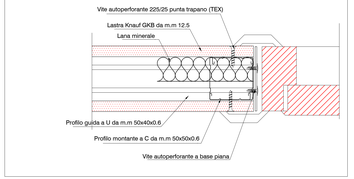

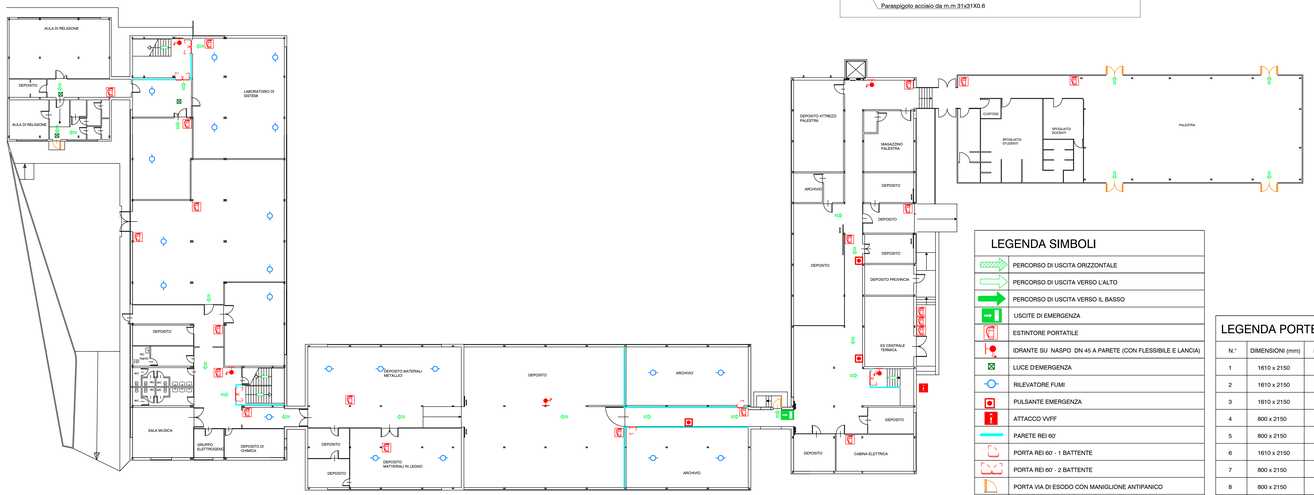

PIANO SEMINTERRATO

LEGENDA SIMBOLI

PERCORSO DI USCITA ORIZZONTALE
PERCORSO DI USCITA VERSO L'ALTO
PERCORSO DI USCITA VERSO IL BASSO
USCITE DI EMERGENZA
ESTINTORE PORTATILE
IDRANTE SU NASPO DN 45 A PARETE (CON FLESSIBILE E LANCIA)
LUCE D'EMERGENZA
RILEVATORE FUMI
PULSANTE EMERGENZA
ATTACCO VVFF
PARETE REI 60'
PORTA REI 60' - 1 BATTENTE
PORTA REI 60' - 2 BATTENTE
PORTA VIA DI ESODO CON MANIGLIONE ANTIPANICO
CAMBIO DIREZIONE DI APERTURA DELLA PORTA

LEGENDA PORTE REI 60'

N.°	DIMENSIONI (mm)	N.° BATTENTI
1	1610 x 2150	2
2	1610 x 2150	2
3	1610 x 2150	2
4	800 x 2150	1
5	800 x 2150	1
6	1610 x 2150	2
7	800 x 2150	1
8	800 x 2150	1
9	800 x 2150	1
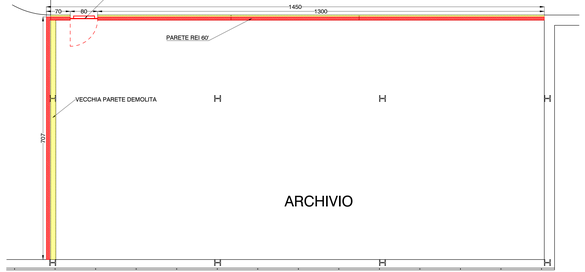
ARCHIVIO
SCALA 1:50