
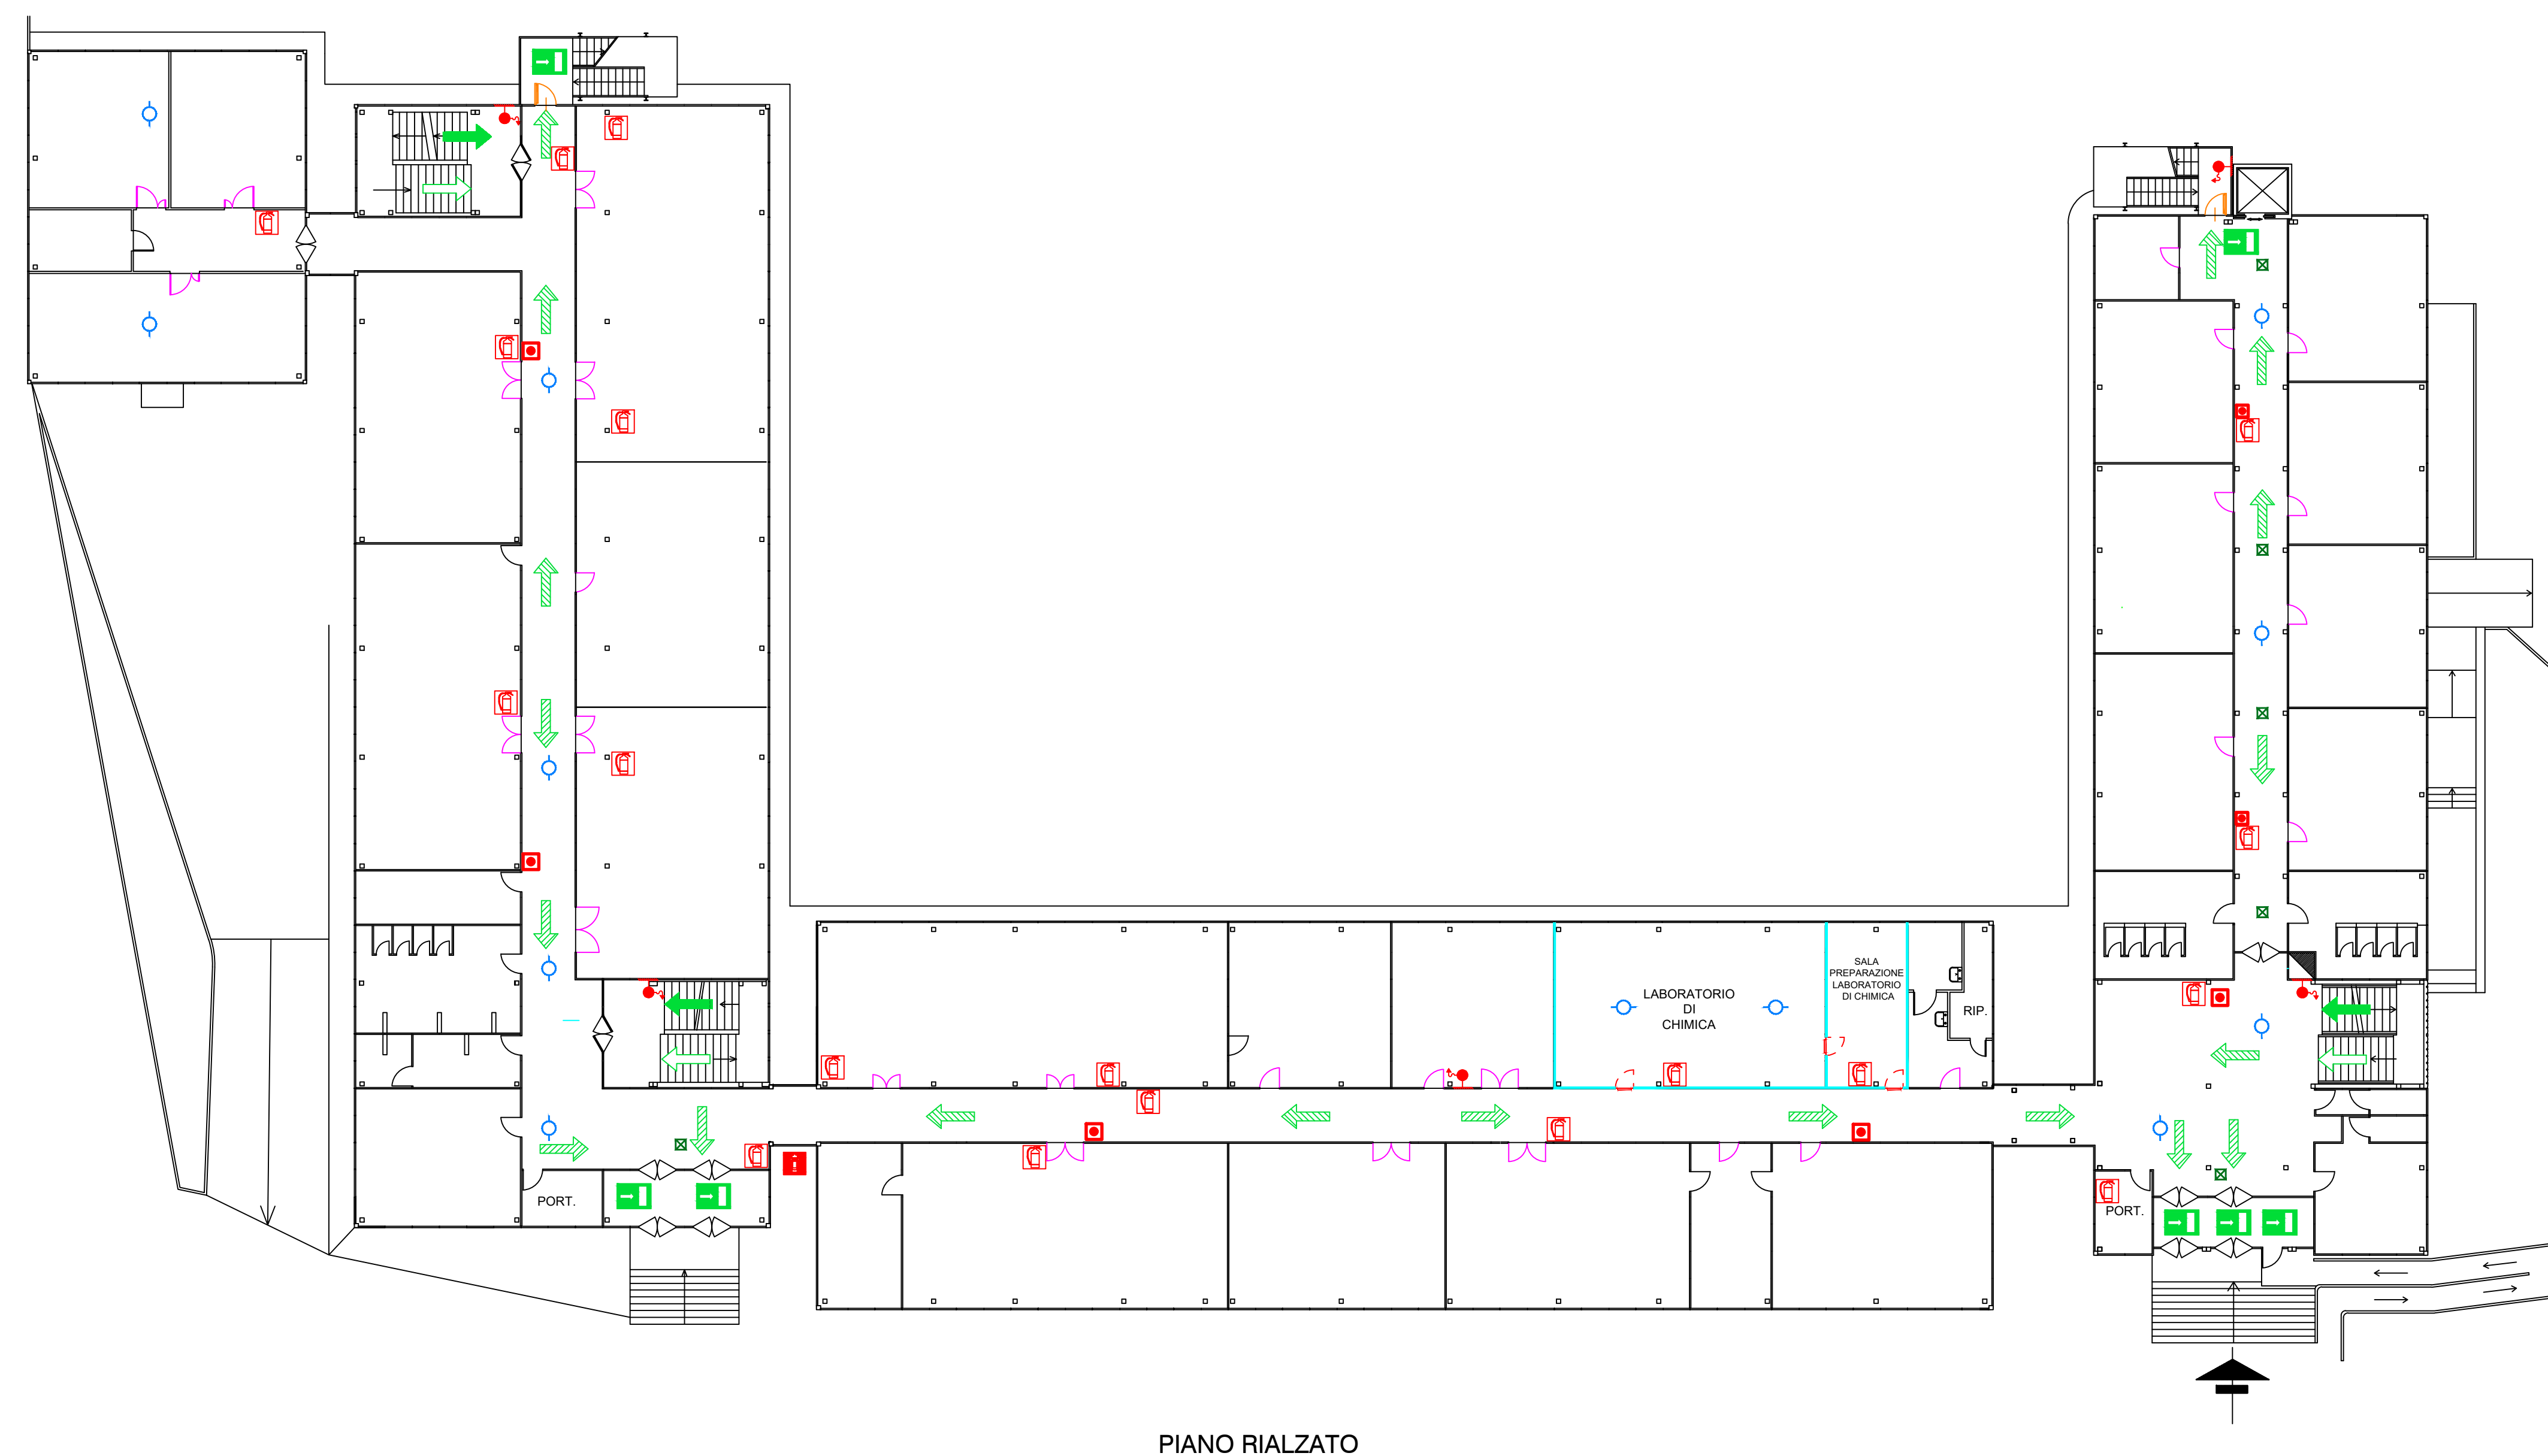
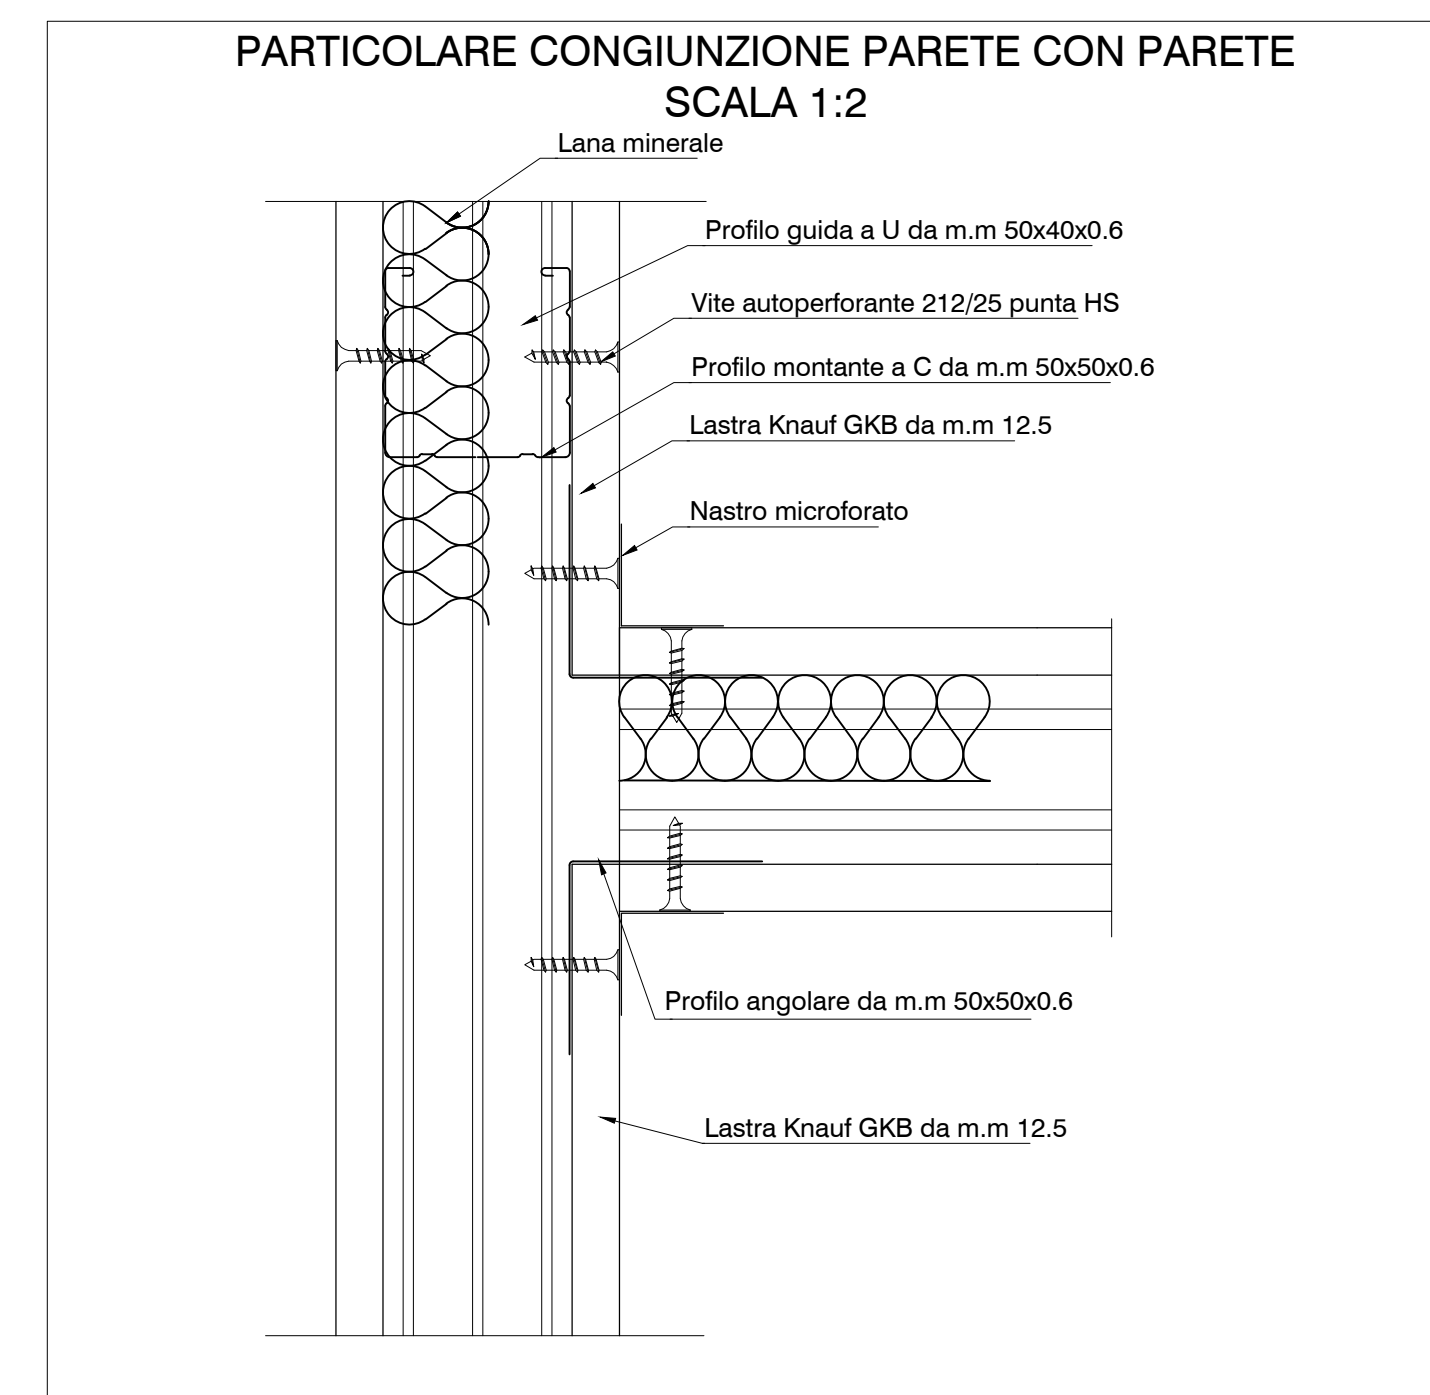
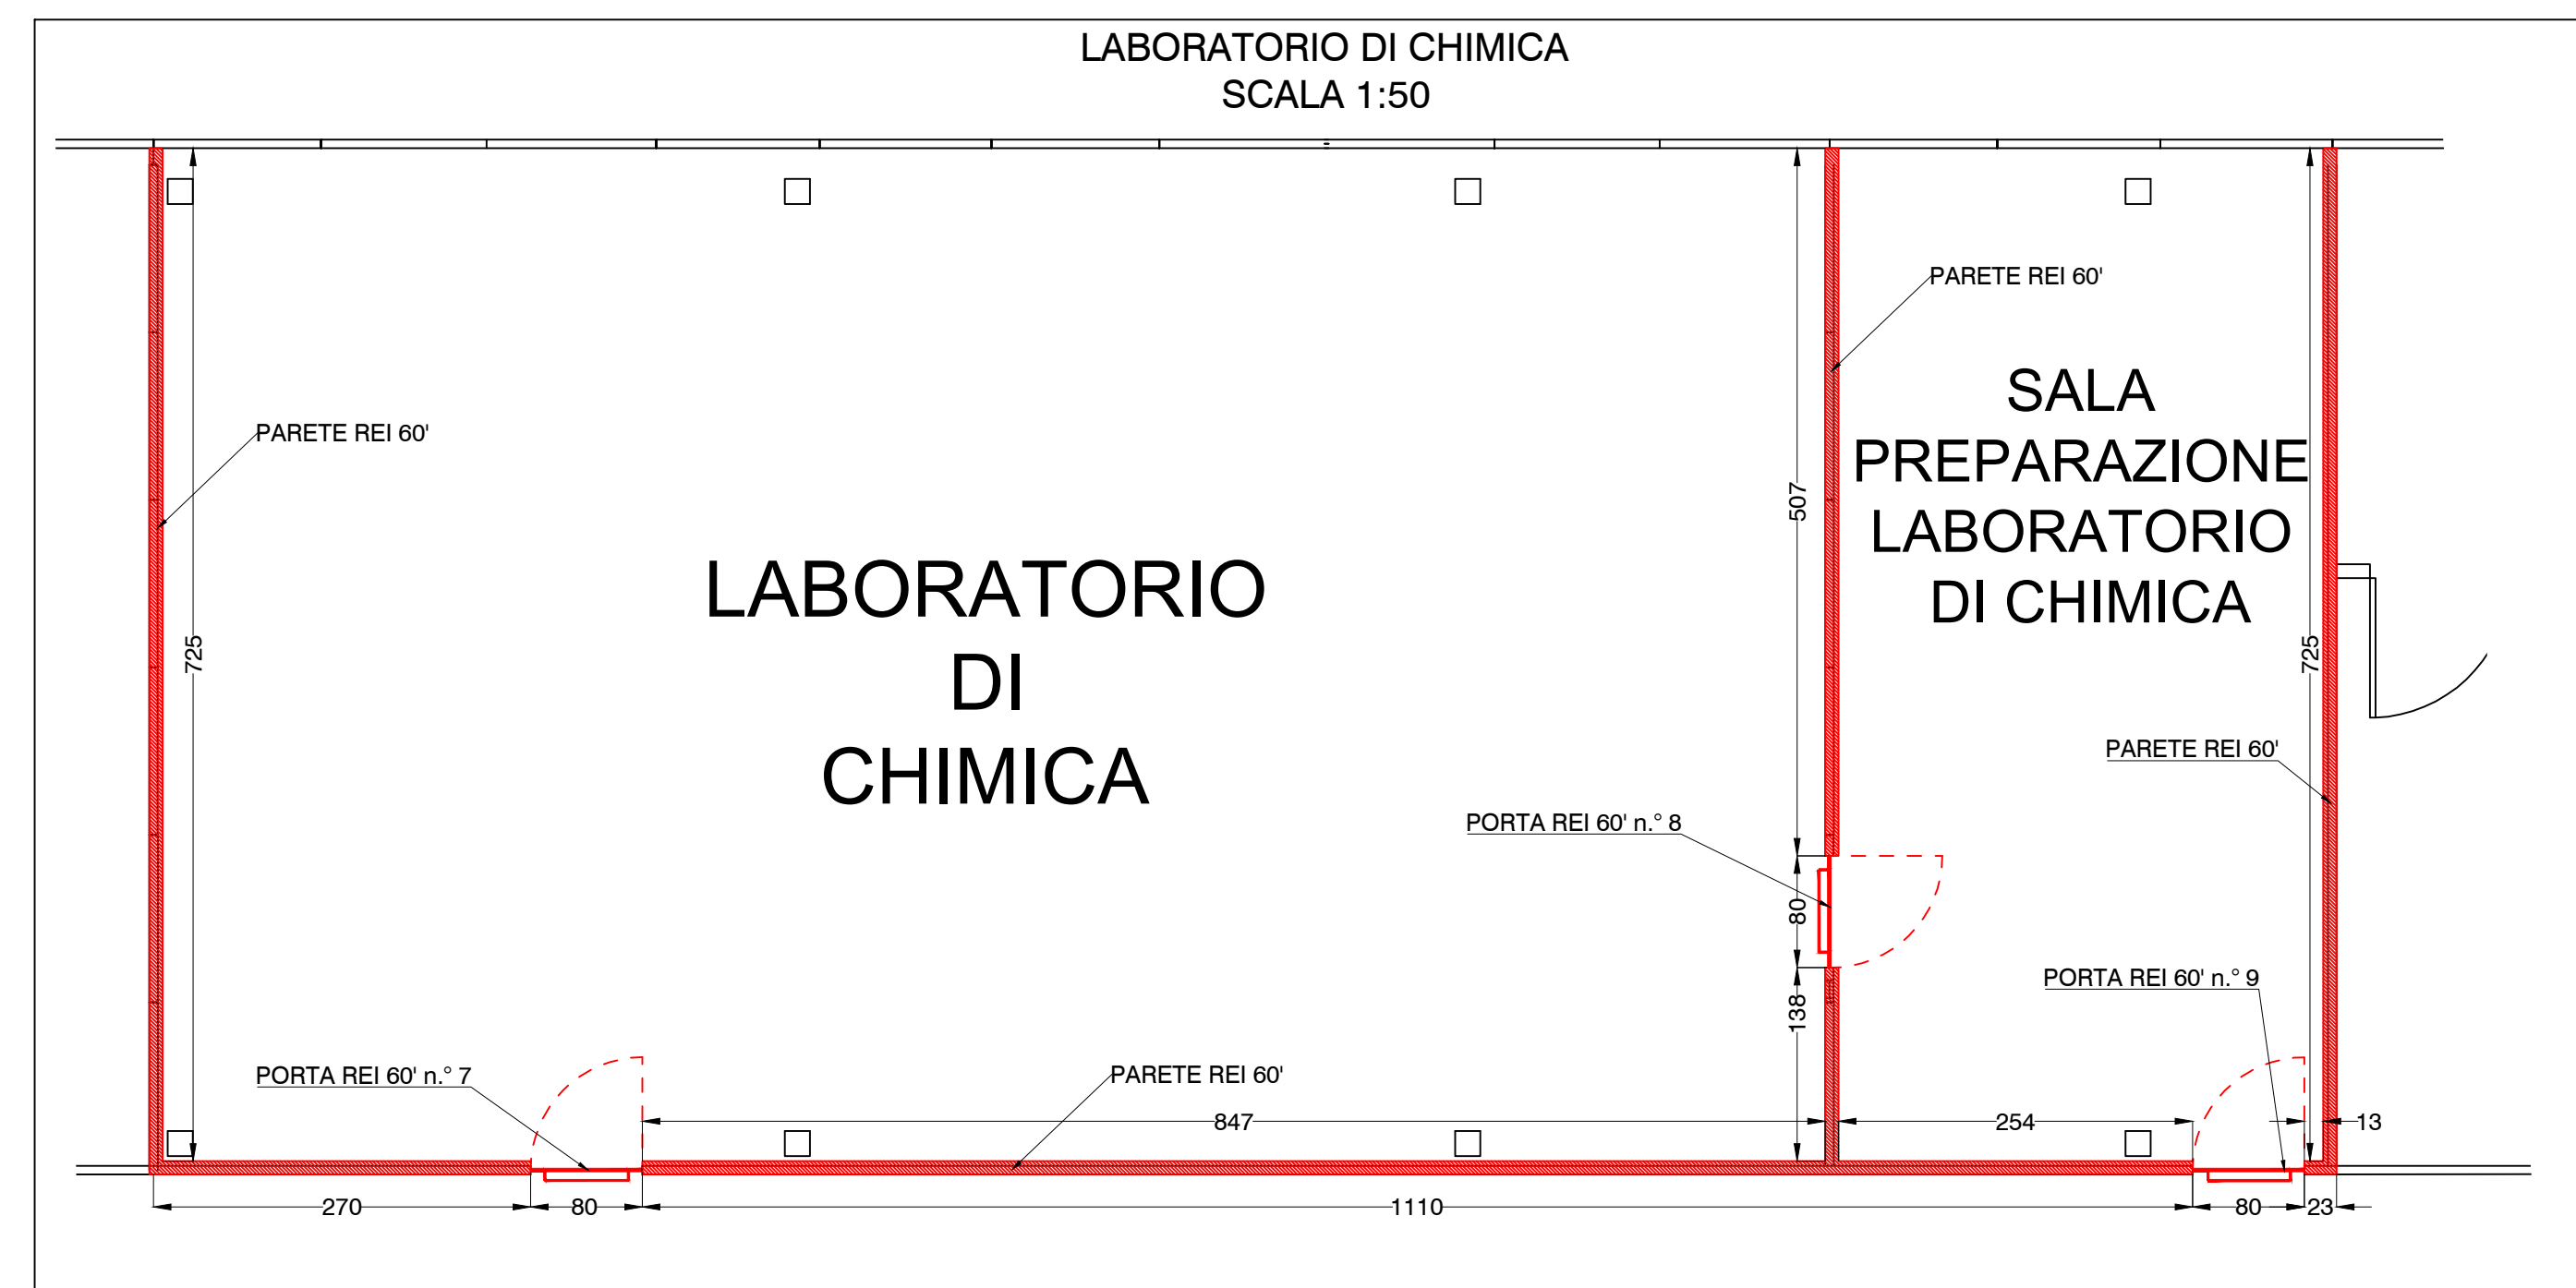
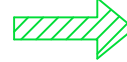
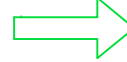
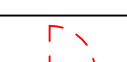


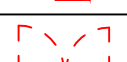

LEGENDA PORTE REI 60'		
N.°	DIMENSIONI (mm)	N.° BATTENTI
1	1610 x 2150	2
2	1610 x 2150	2
3	1610 x 2150	2
4	800 x 2150	1
5	800 x 2150	1
6	1610 x 2150	2
7	800 x 2150	1
8	800 x 2150	1
9	800 x 2150	1

LEGENDA SIMBOLI	
	PERCORSO DI USCITA ORIZZONTALE
	PERCORSO DI USCITA VERSO L'ALTO
	PERCORSO DI USCITA VERSO IL BASSO
	USCITE DI EMERGENZA
	ESTINTORE PORTATILE
	IDRANTE SU NASPO DN 45 A PARETE (CON FLESSIBILE E LANCIA)
	LUCE D'EMERGENZA
	RILEVATORE FUMI
	PULSANTE EMERGENZA
	ATTACCO VVFF
	PARETE REI 60'
	PORTA REI 60' - 1 BATTENTE
	PORTA REI 60' - 2 BATTENTE
	PORTA VIA DI ESODO CON MANIGLIONE ANTIPANICO
	CAMBIO DIREZIONE DI APERTURA DELLA PORTA

[illegible]