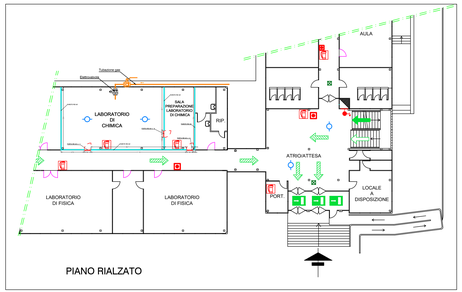

PIANO RIALZATO

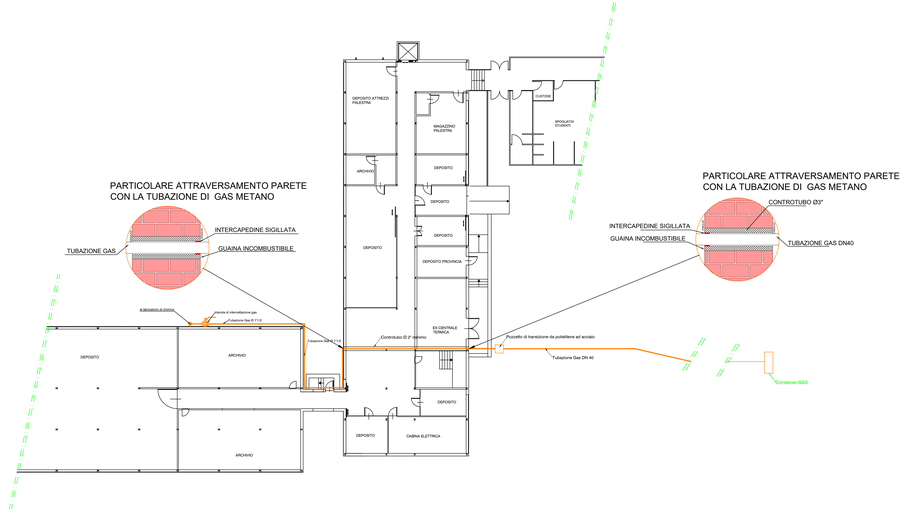

PIANO SEMINTERRATO

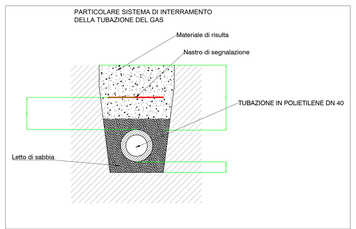

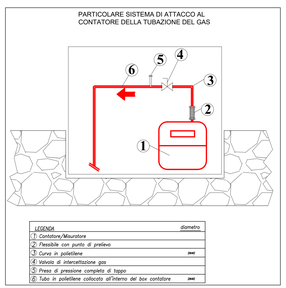

Città Metropolitana di Firenze

PROGETTO:

PROGETTAZIONE DI FATTIBILITA', ESECUTIVA DEGLI INTERVENTI DI ADEGUAMENTO ALLA NORMATIVA ANTICENDIO DELL'ISTITUTO SCOLASTICO MEUCCI - VIA DEL FILARETE 17 - FIRENZE

OGGETTO : LAY OUT IMPIANTO GAS

SCALA: 1 : 200

DATA: 18.01.2018

IL PROGETTISTA: Dott. Ing. Leonardo Orlandi

TAV.4

STUDIO TECNICO Dott. Ing. L. Orlandi

Via Arnolfo 32 – Firenze Tel. 055-666168 Fax. 055672754 e-mail: ingleor@hotmail.it