



**Lavori in somma urgenza
di messa in sicurezza della SP32
“della Faggiola” in prossimità del
km 15+200 interessata da una frana
di monte in parte incombente sulla
sottostante viabilità**

SOMMA URGENZA

Corografia e sezione tipo

**TAVOLA:
“ C ”**

C.I.G.:

C.U.P.:

PRATICA N.

Data redazione elaborato:

Giugno 2018

R.U.P.: Ing. Carlo Ferrante

**PROGETTISTA E
DIRETTORE DEI LAVORI:**

Geom. Alessio Landi

COLLABORATORI:


Geom. Marco Vannuccini

Geom. Antonino Galantino

Geom. Mario Merlini

**DIPARTIMENTO TERRITORIALE
DIREZIONE VIABILITA'
MANUTENZIONE ZONA 1**

COROGRAFIA scala 1:5000

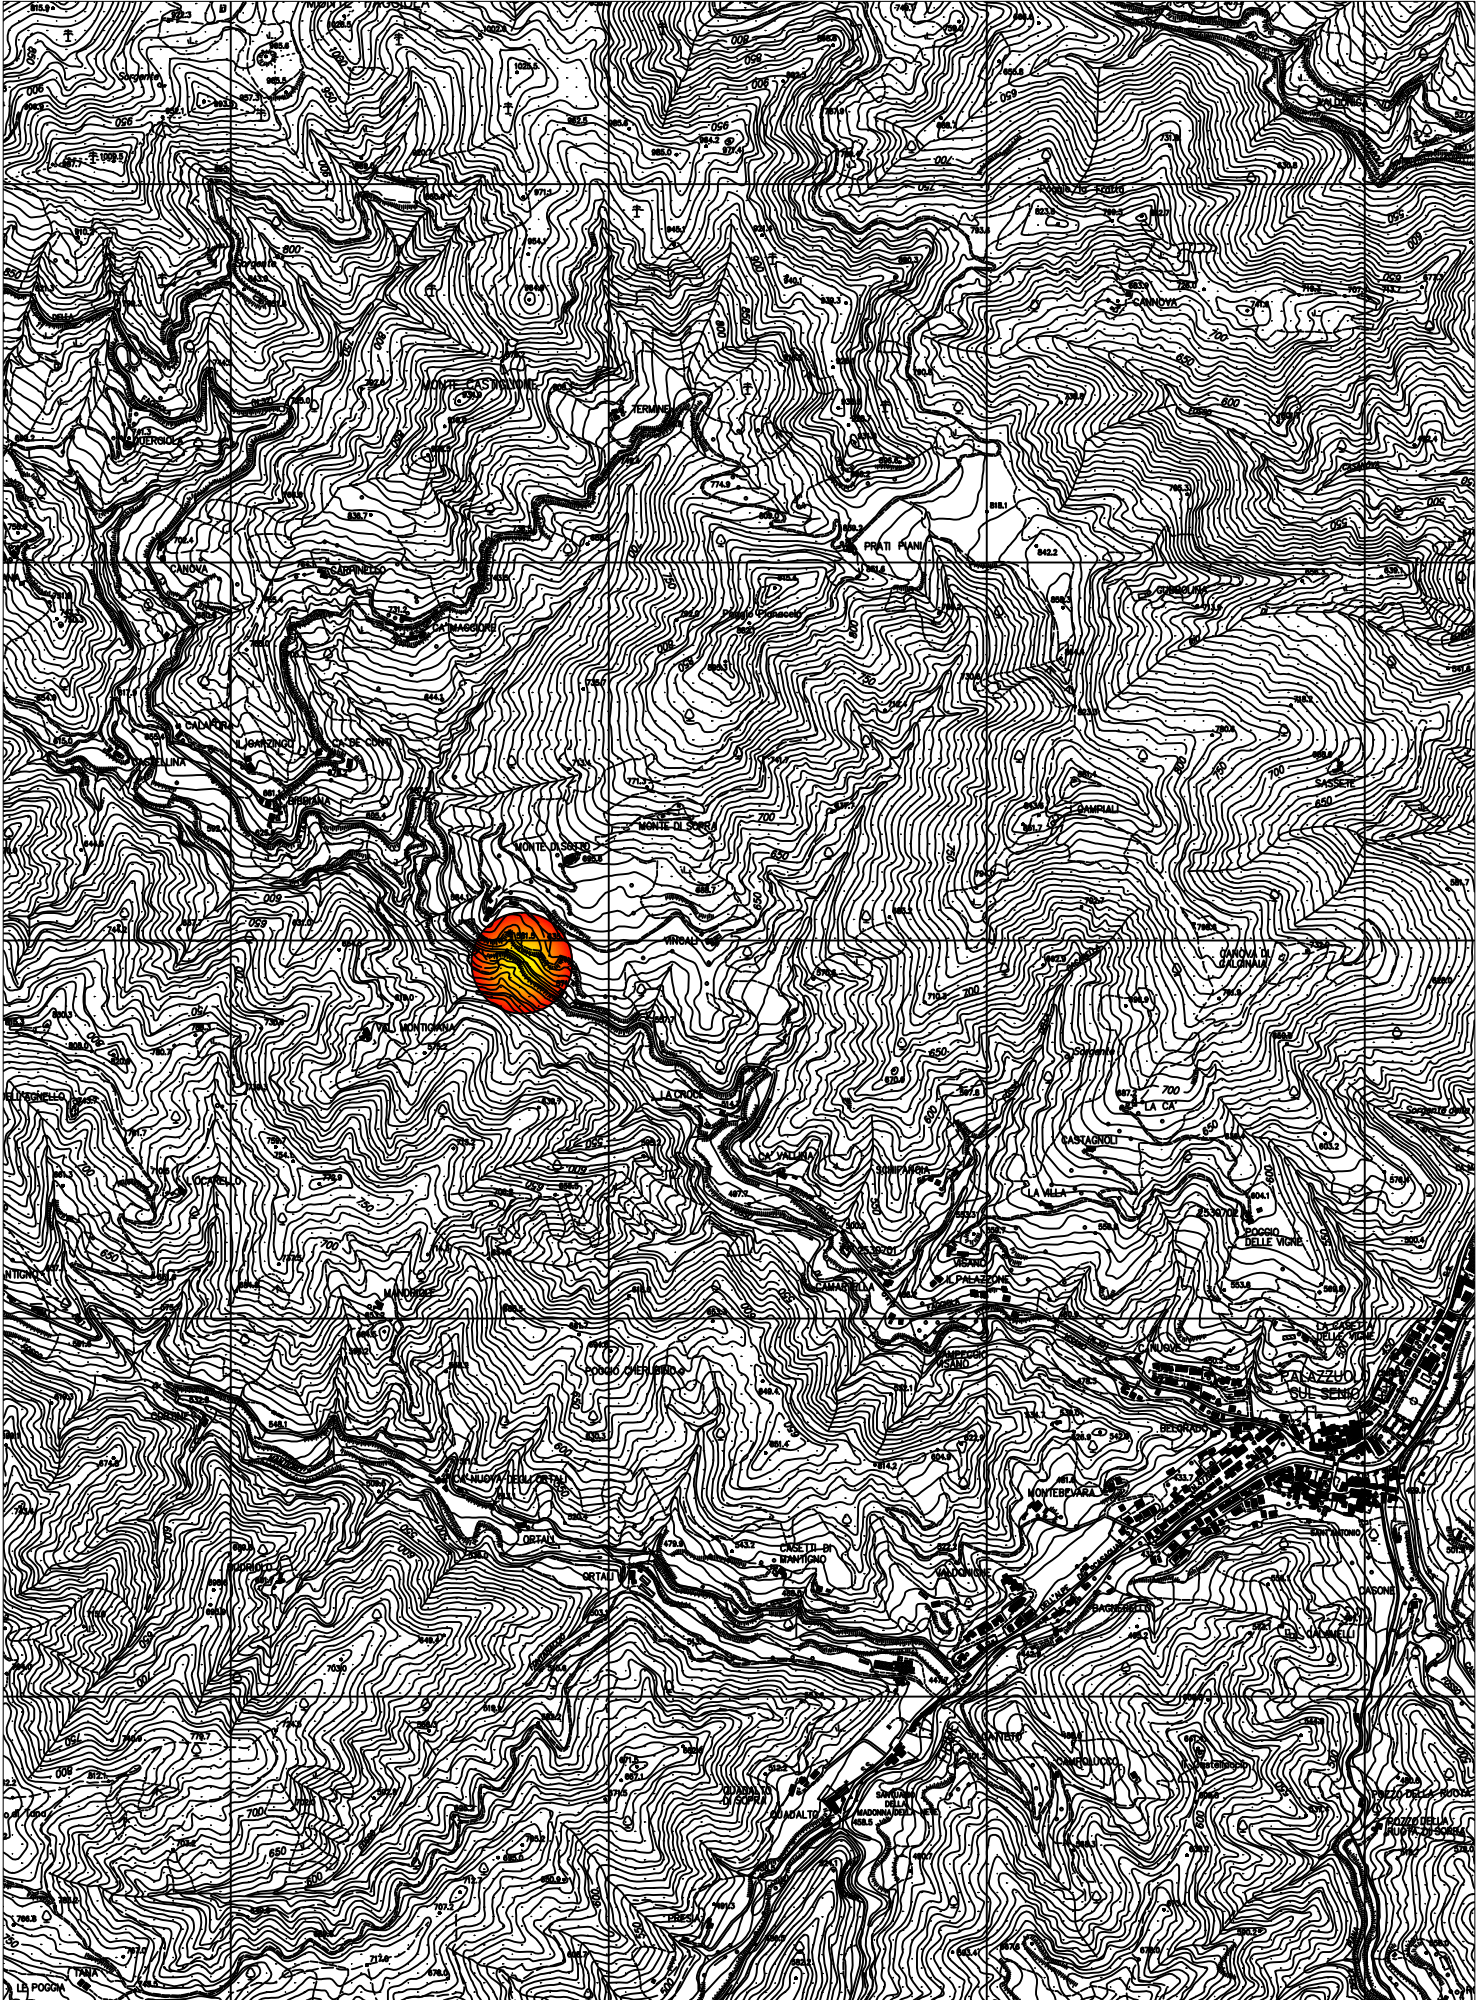

LATO DI VALLE

LATO DI MONTE

RAFFORZAMENTO DELLA PARETE
CON GEOSTUOIA RINFORZATA
ANCORATA AL TERRENO

PALIFICATA VIVA A DOPPIA
PARETE COSTITUITA DA
CORRENTI E TRAVERSI DI LEGNO

FONDAZIONE IN C.A. PER
APPOGGIO PALIFICATA

S.P. 32 "della Faggiola" km 15+200

SEZIONE TIPOLOGICA DELL'INTERVENTO
PROPOSTO - SCALA 1:50

